FASTENKAPELLE

für

Körper
Ernährung
Bewegung

Seele
Verzicht
Ausgeglichenheit

Alt & Jung

Gemeinschaftsbereiche

Außenfläche	506m²
Speisezimmer	45,3m²
Gemeinschaftsraum	45,2m²

10 Unterkünfte
je

Schlafraum	6,15m²
Bad	4,50m²
Terrasse	8,10m²

Nachhaltigkeit
Solarstrom
Holzbau
Eigenanbau
Regionalität

FASTEN-KAPELLE ERDGESCHOSS

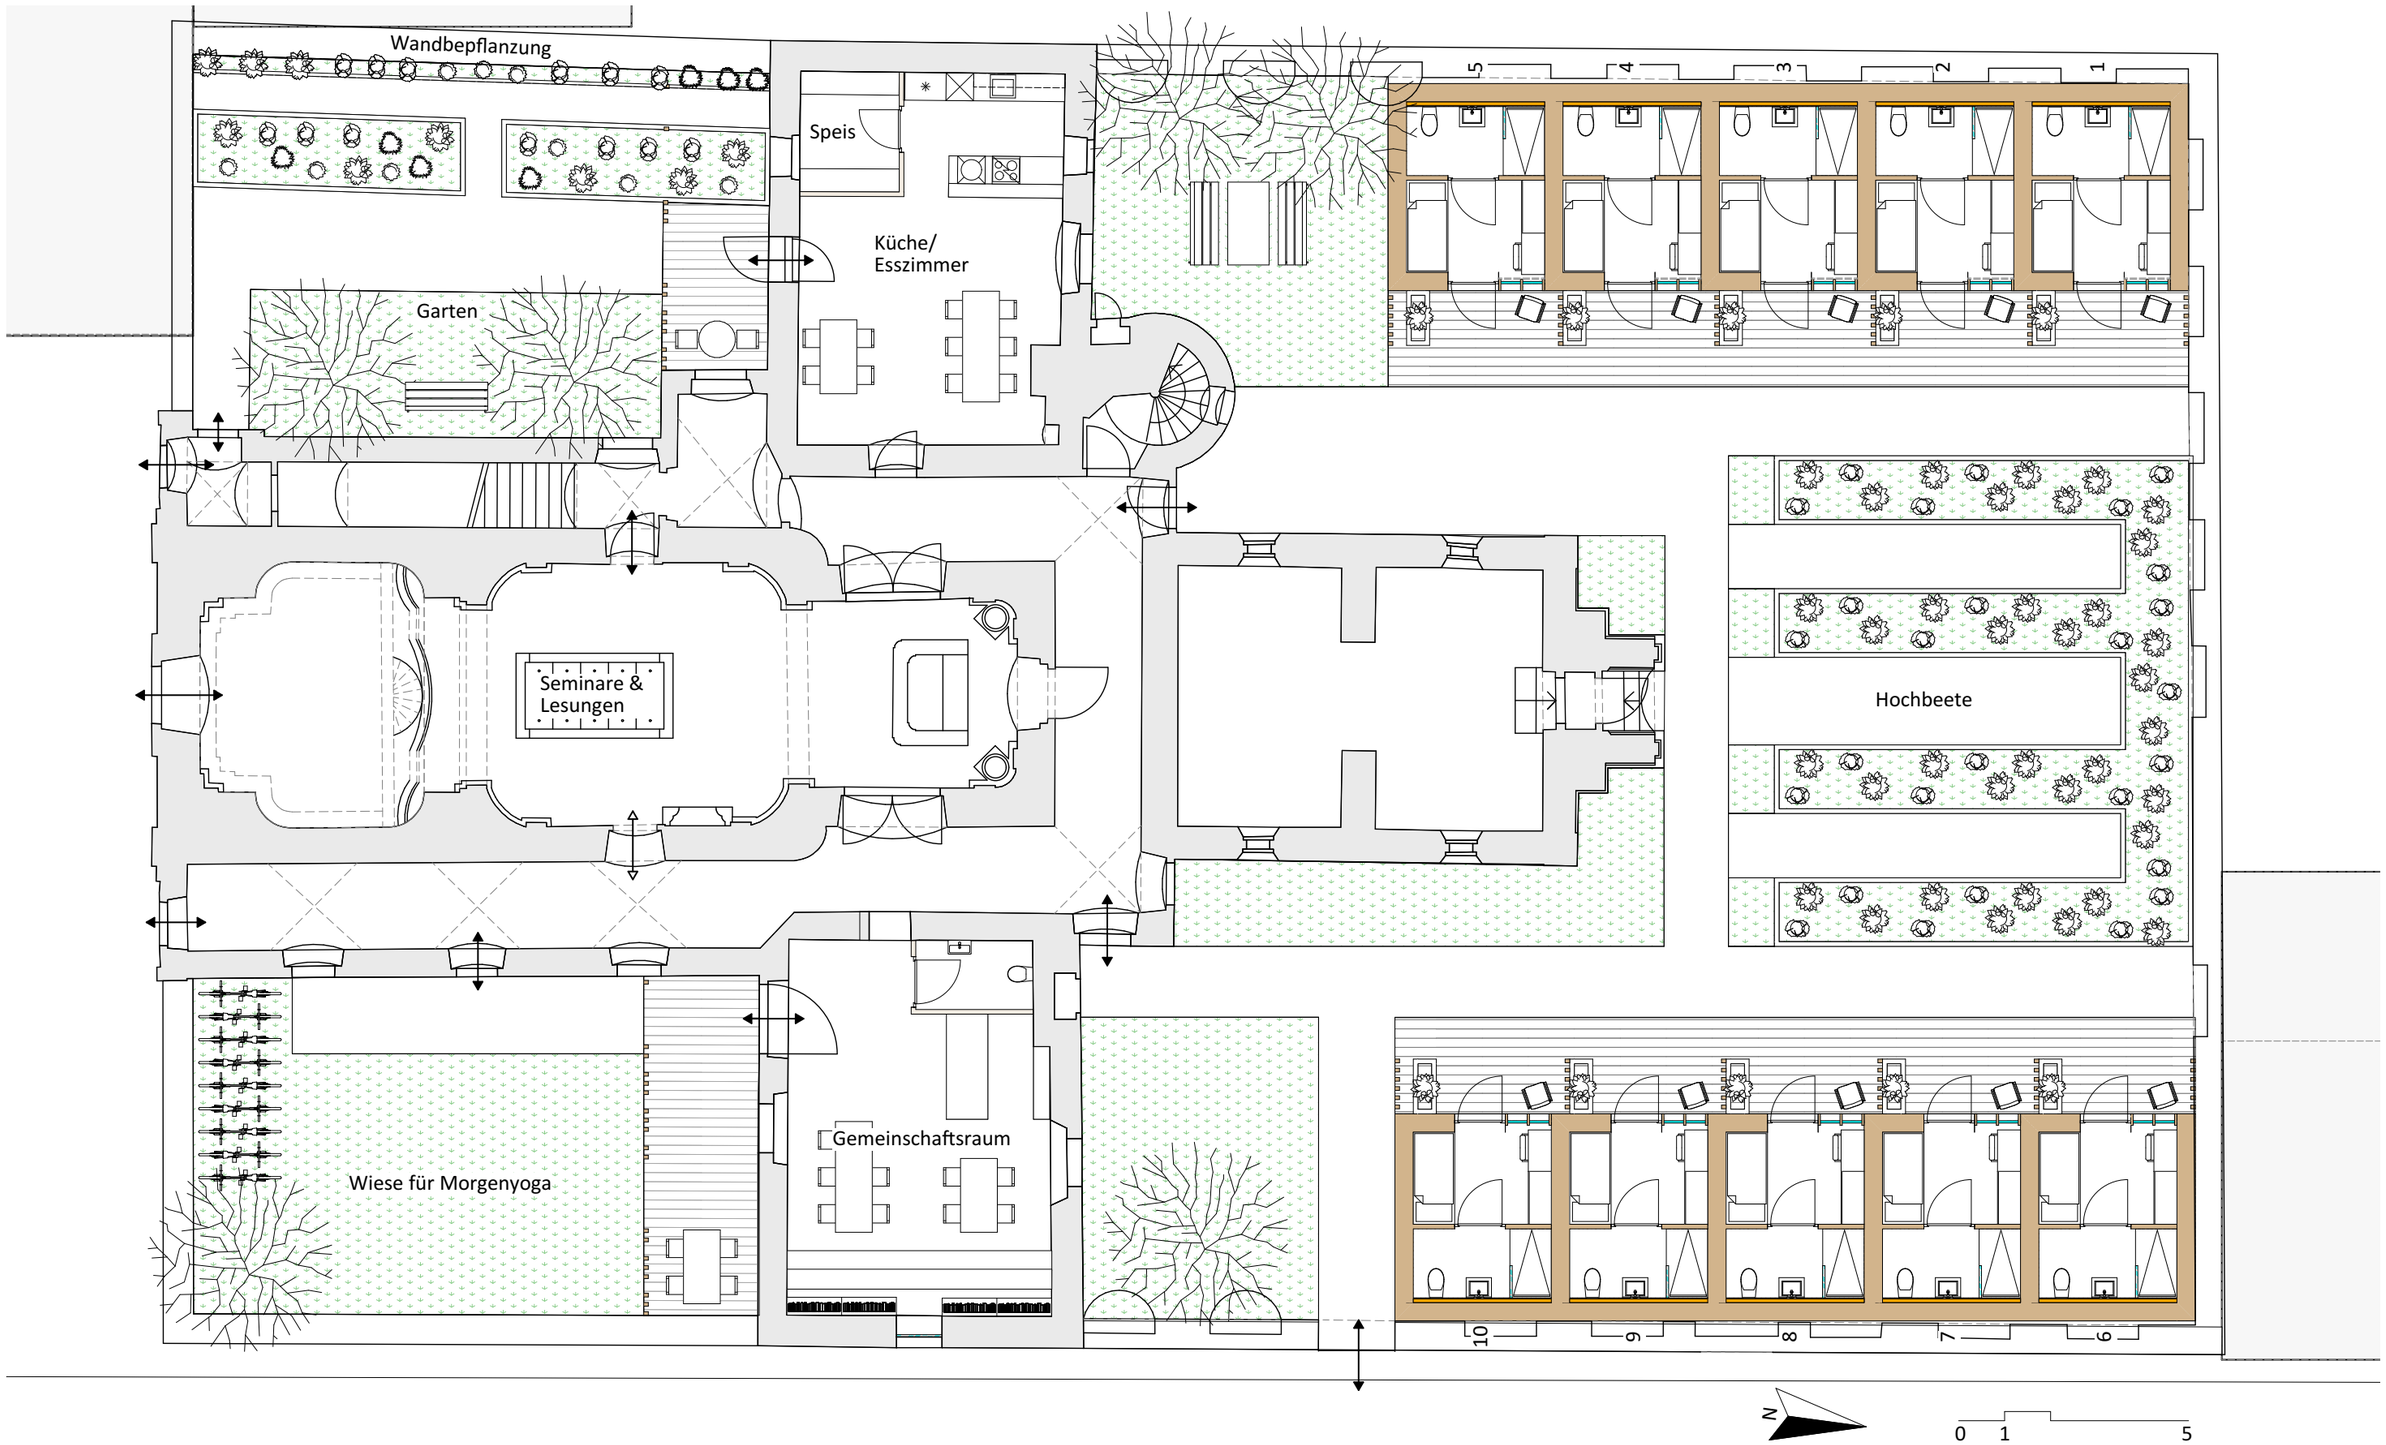

FASTEN-KAPELLE SCHNITT WESTFLÜGEL

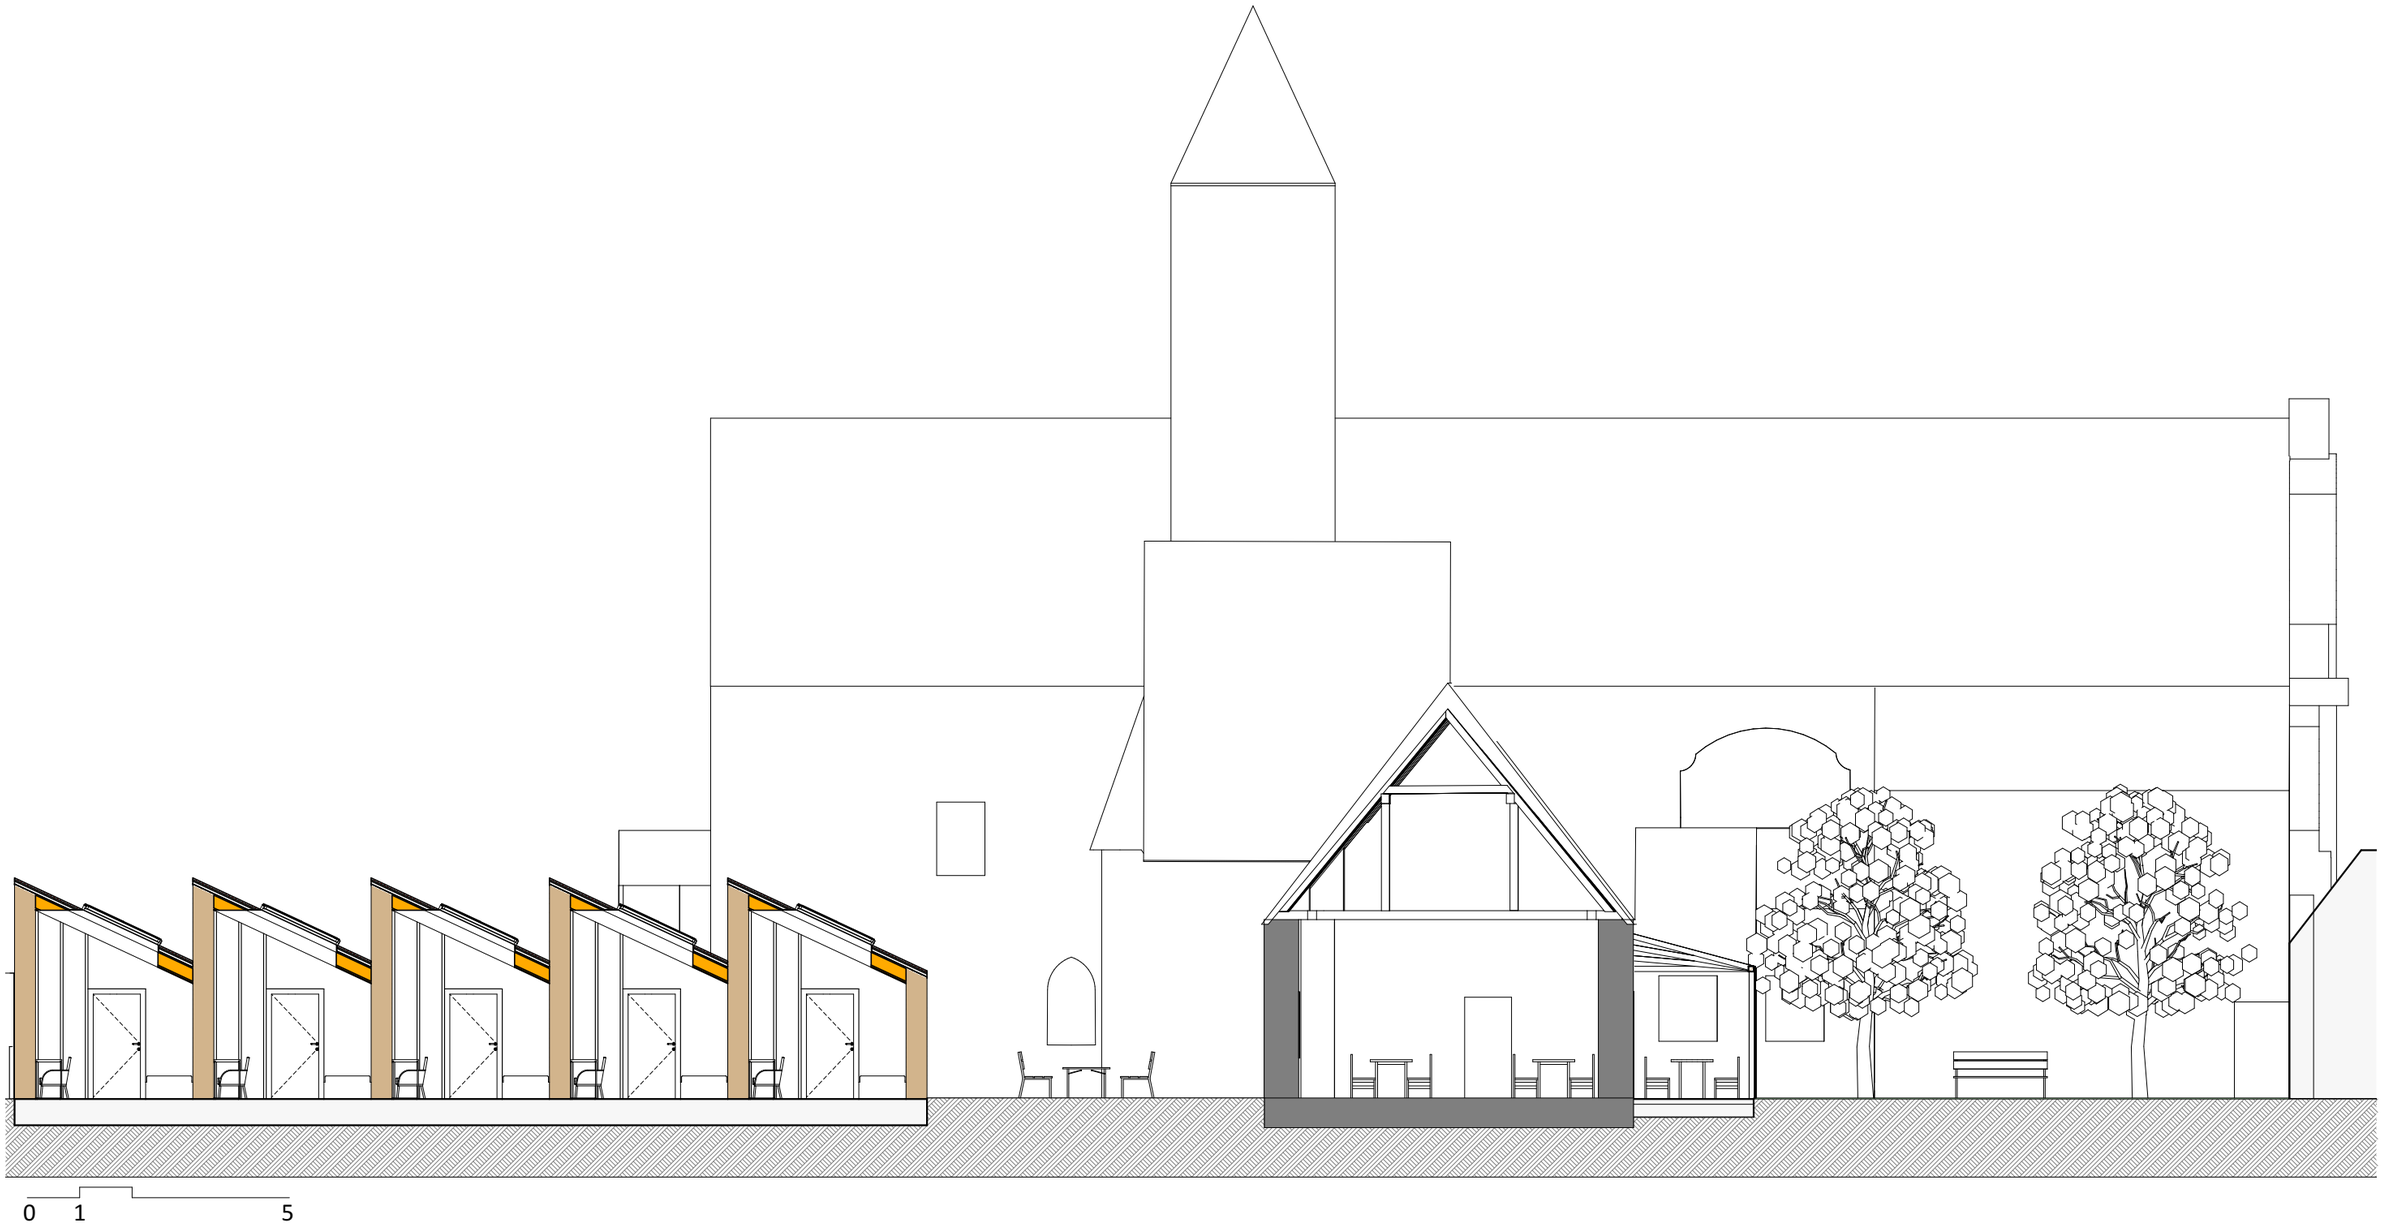

NOAH KRANCAN 01429026

FASTEN-KAPELLE 1:20 GRUNDRISS

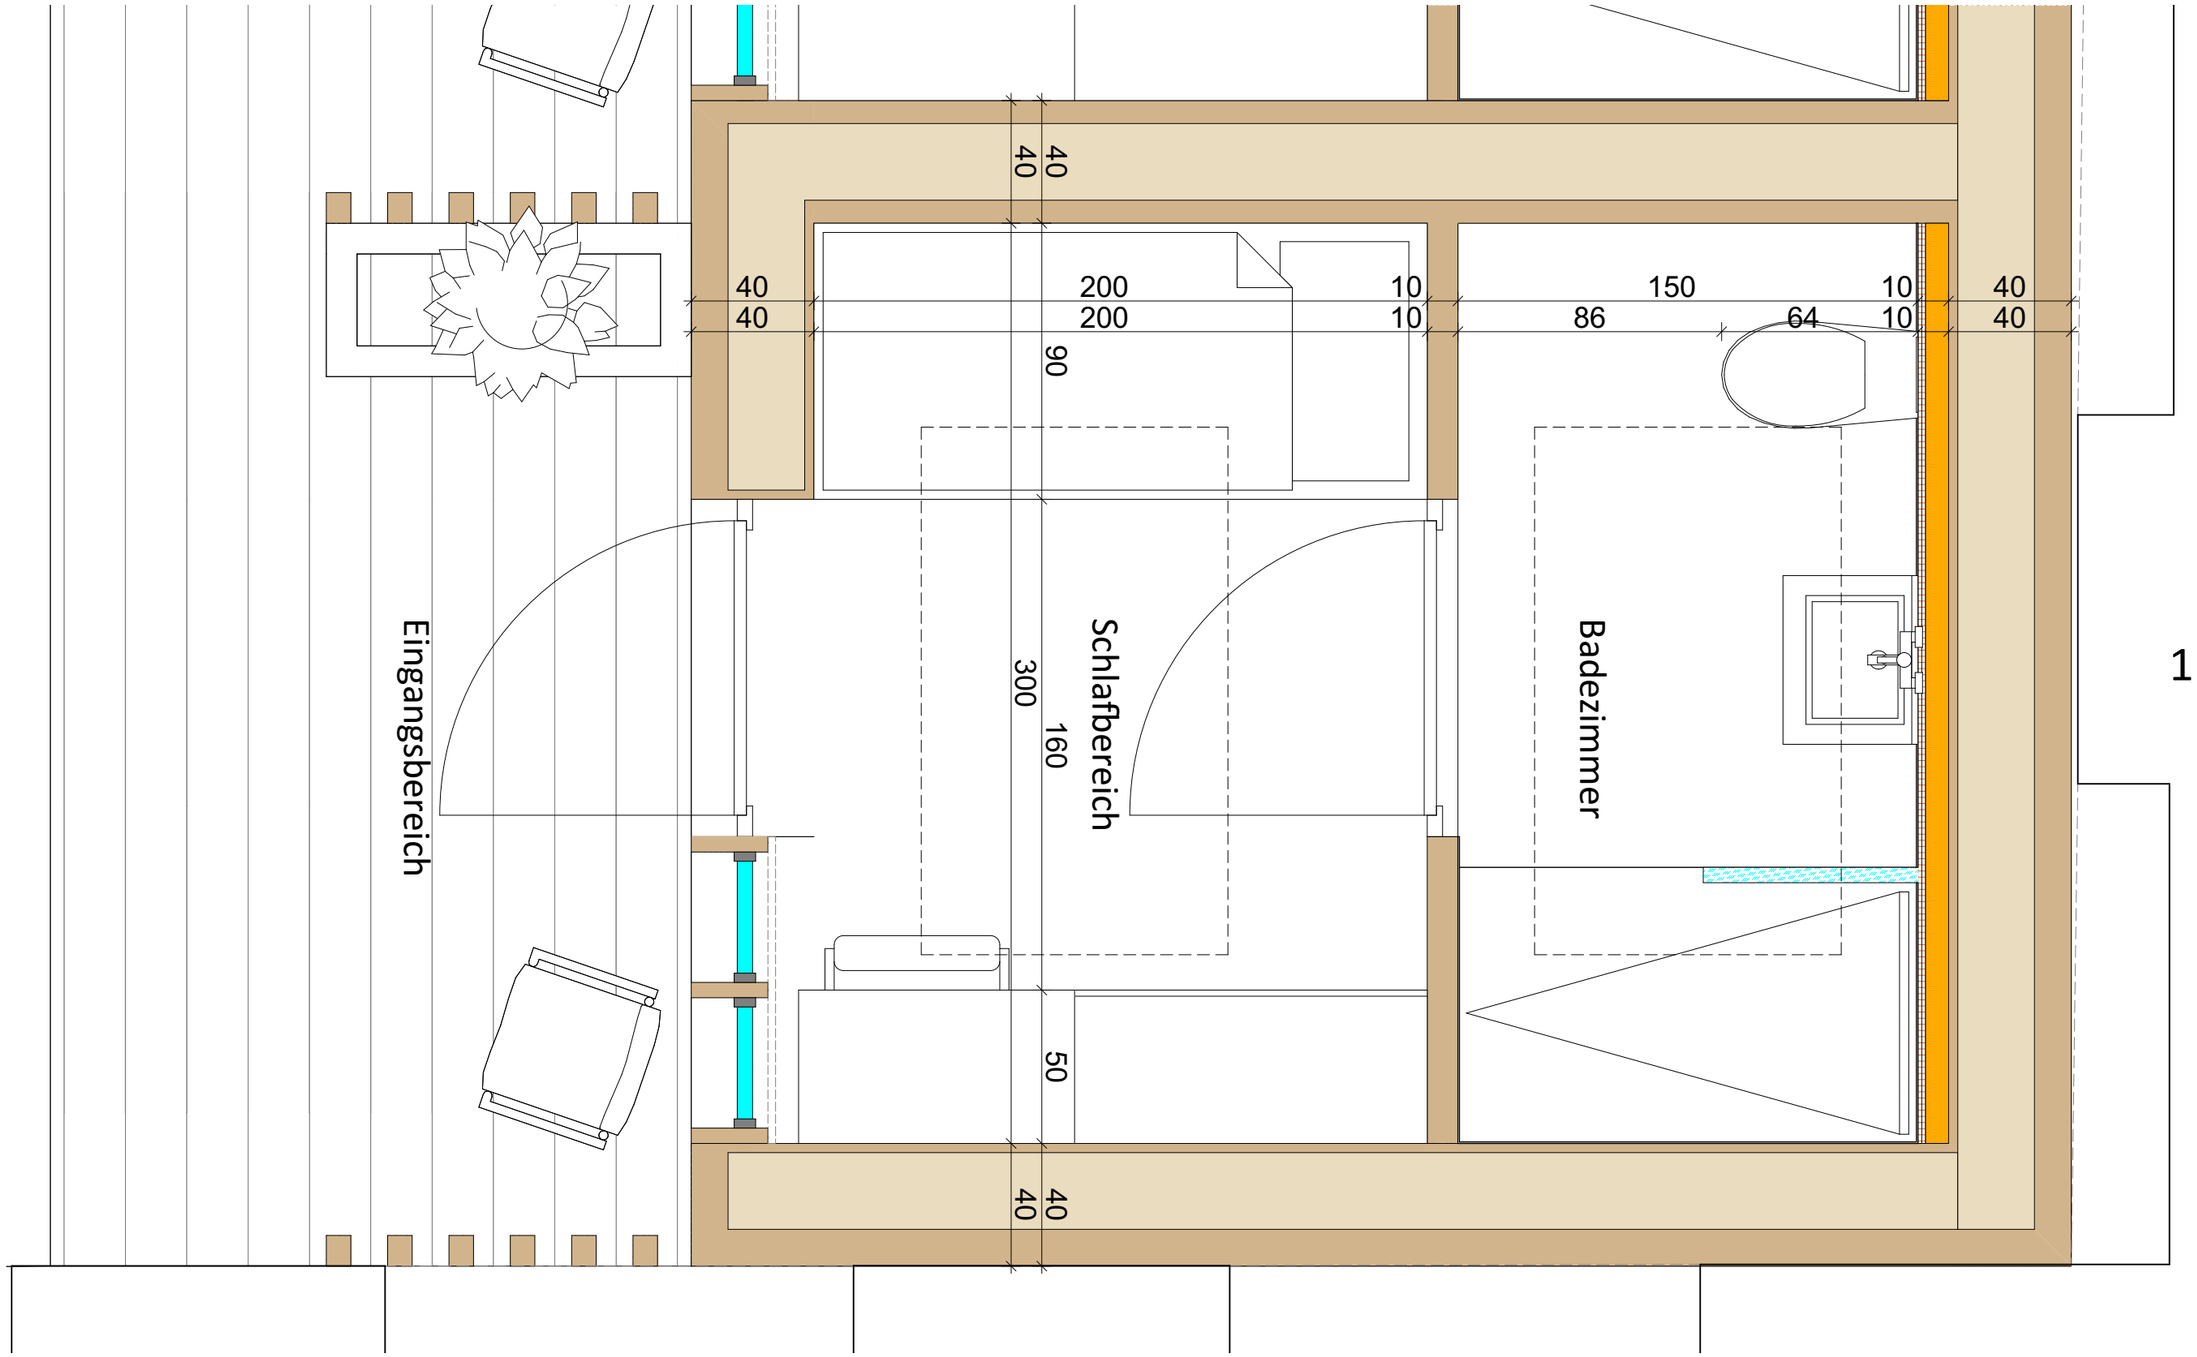

FASTEN-KAPELLE 1:20 SCHNITT

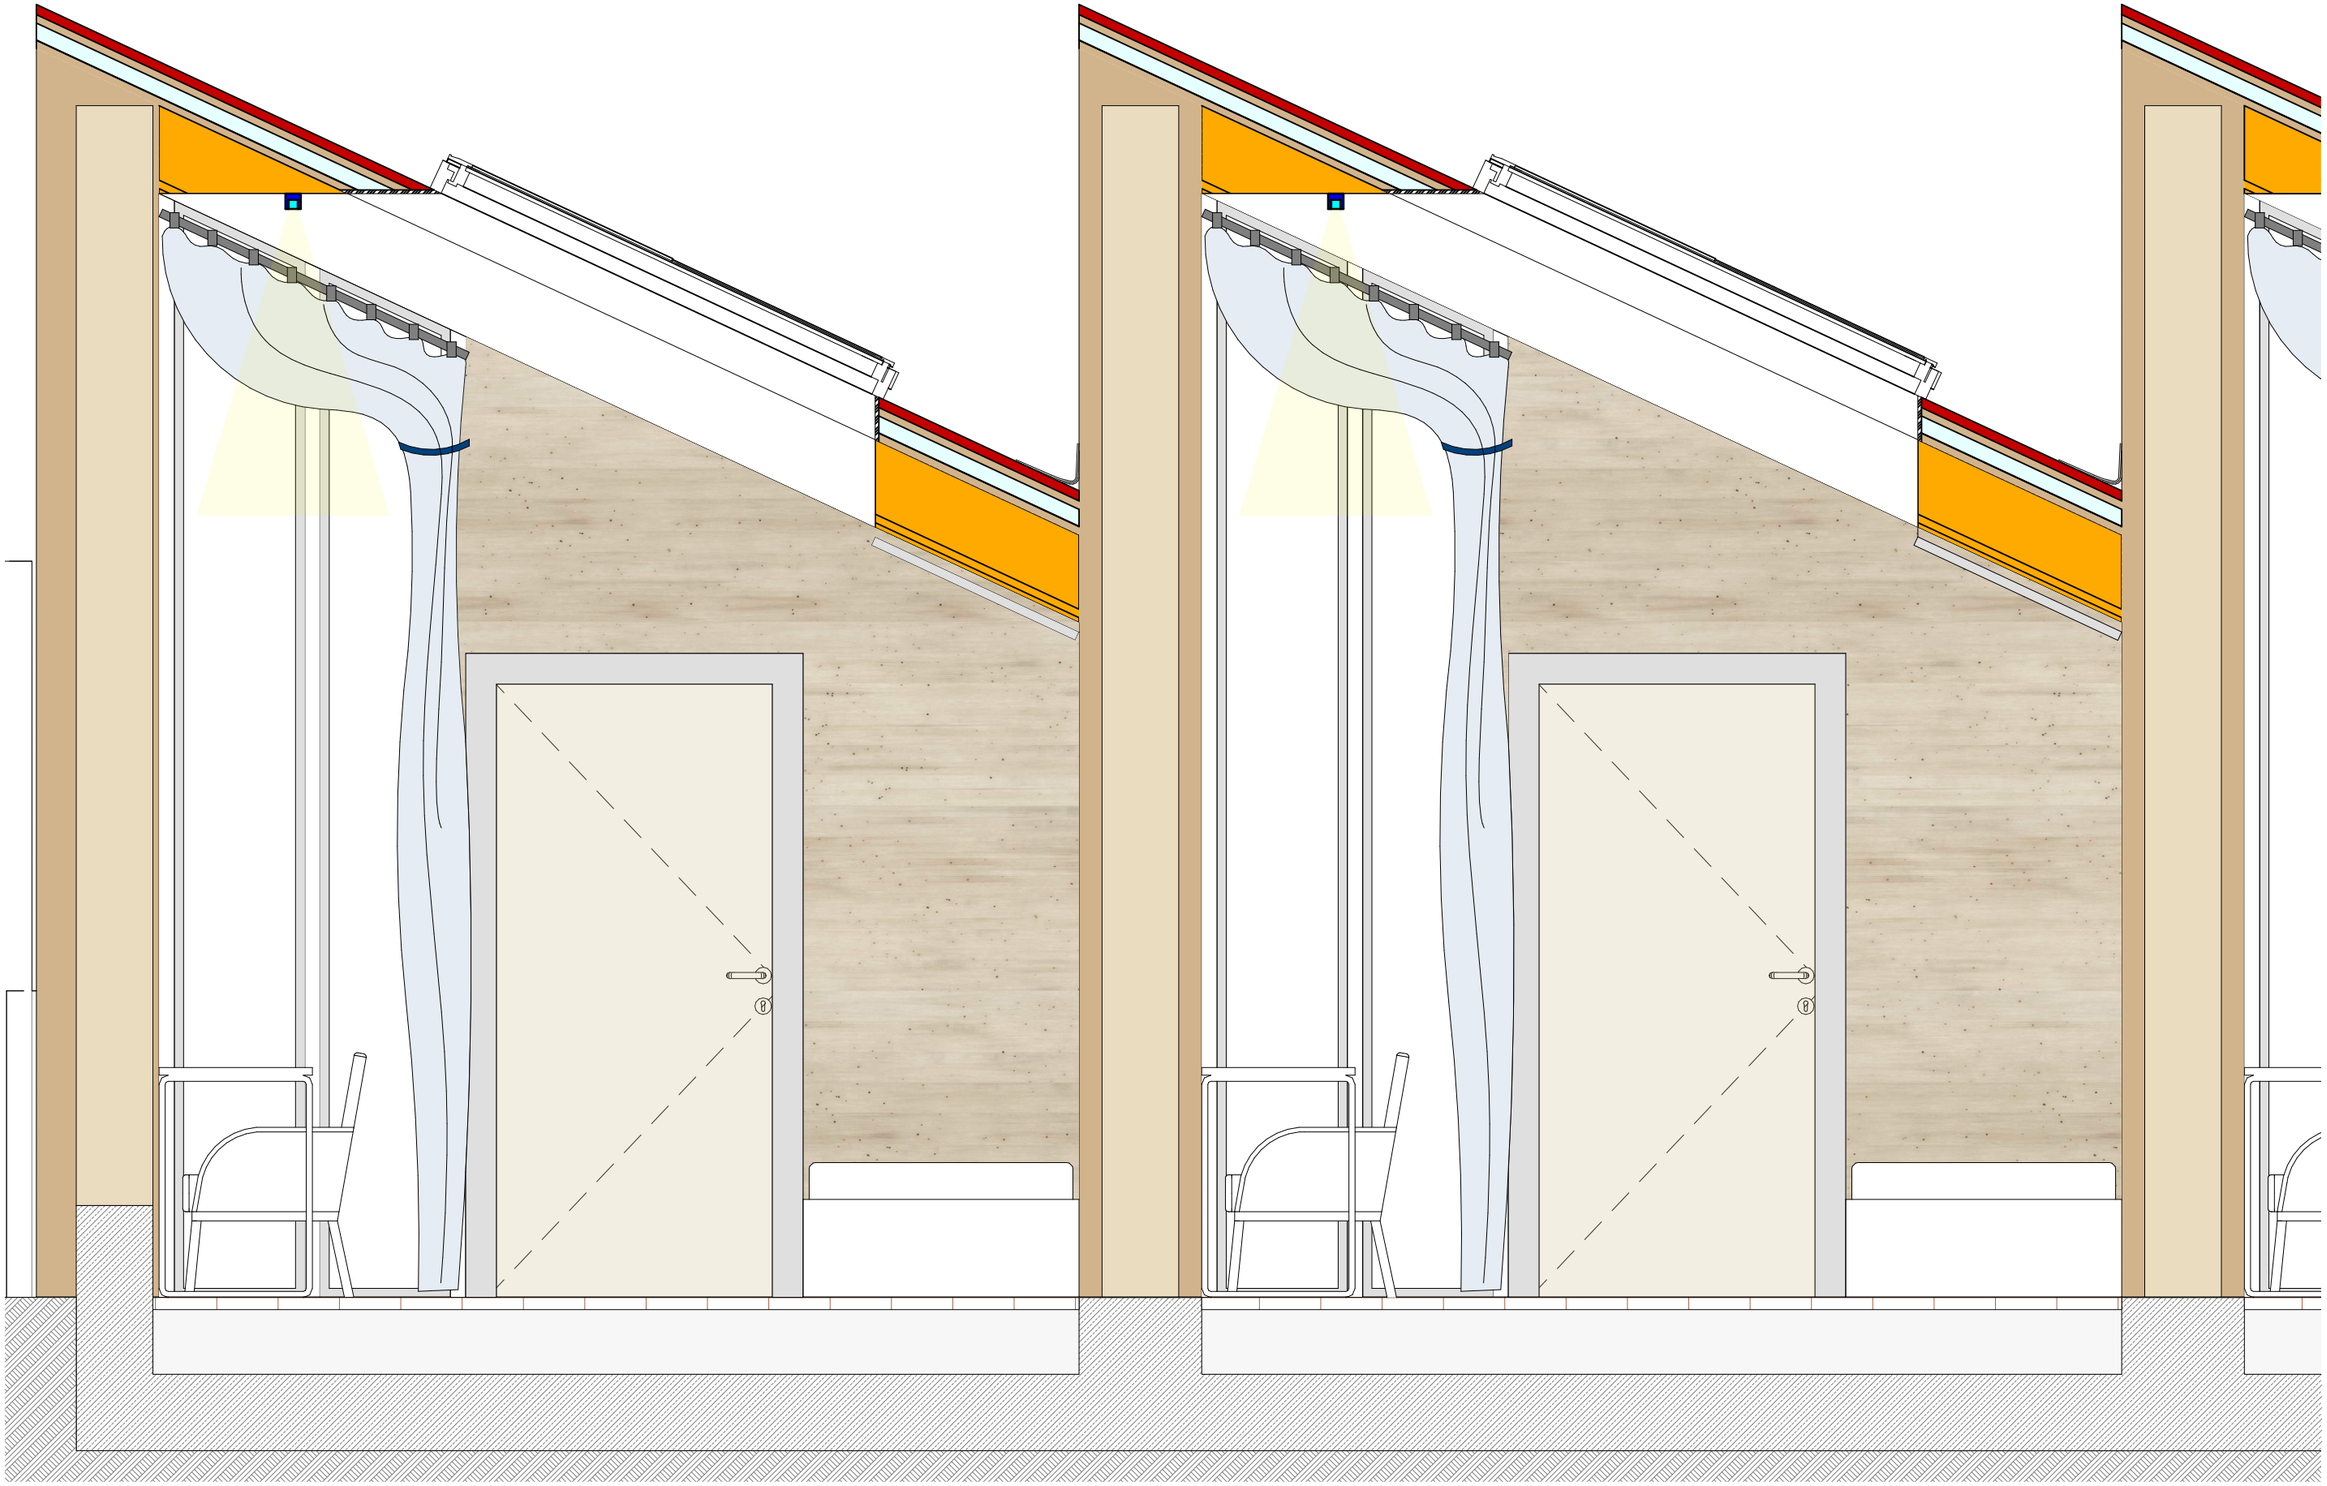

NOAH KRANCAN 01429026
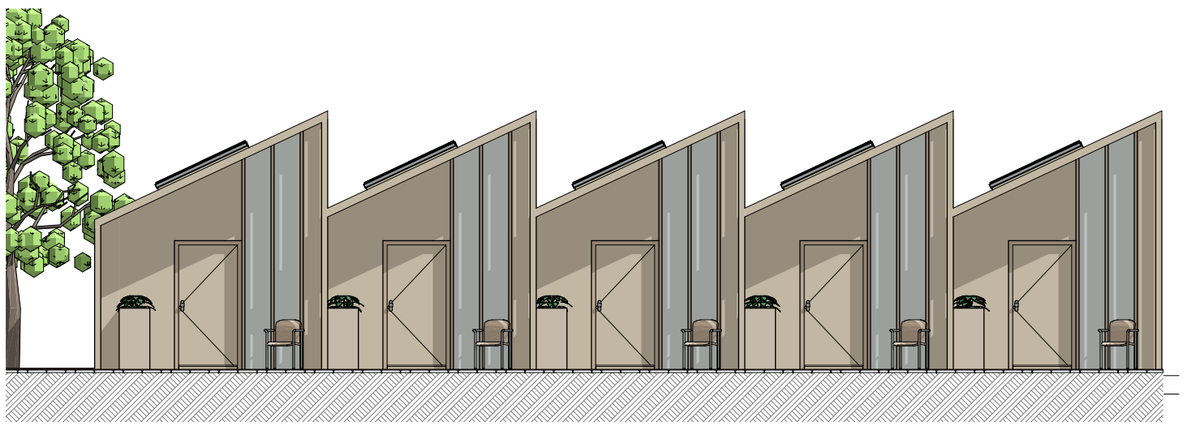
FASTEN-KAPELLE SCHNITT & ANSICHT