


Passepartout

von
Ptak Nicole



Das Passepartout ist ein unverzichtbares Medium zwischen Bild und Rahmen. Es bietet dem Bild den Raum, den es benötigt, um allein für sich stehen zu können.

PASSEPARTOUT

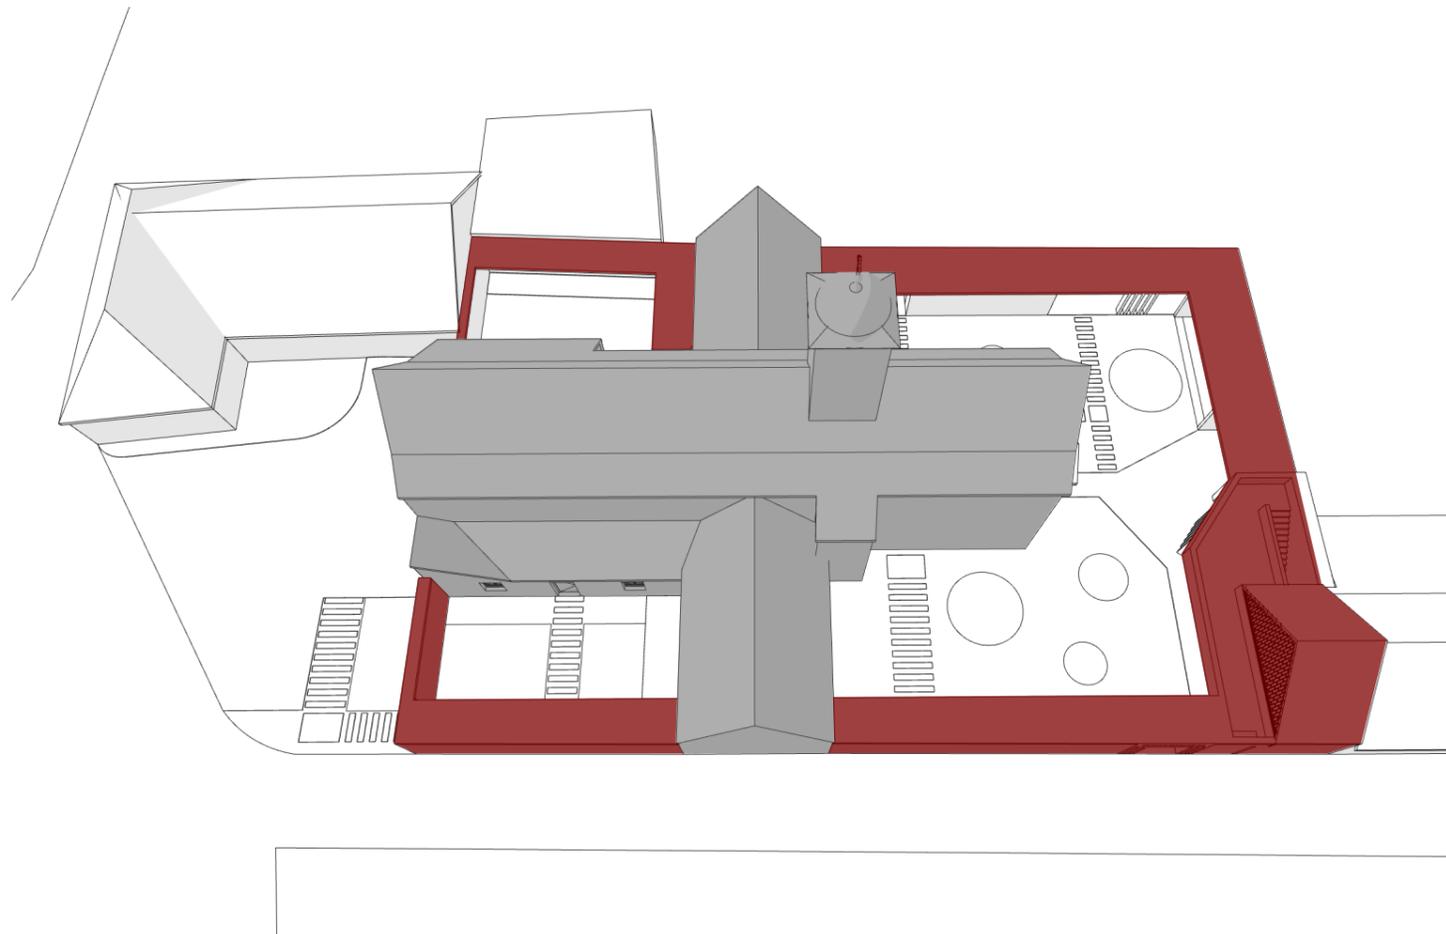

Renovierung





Neuerrichtung der Hofmauer mit untergebrachten Nutzungen:

- Fairteiler
- Aufenthaltsmöglichkeiten
- WC-Anlage
- Lager

Hofmauer ?



Konzept Hofmauer

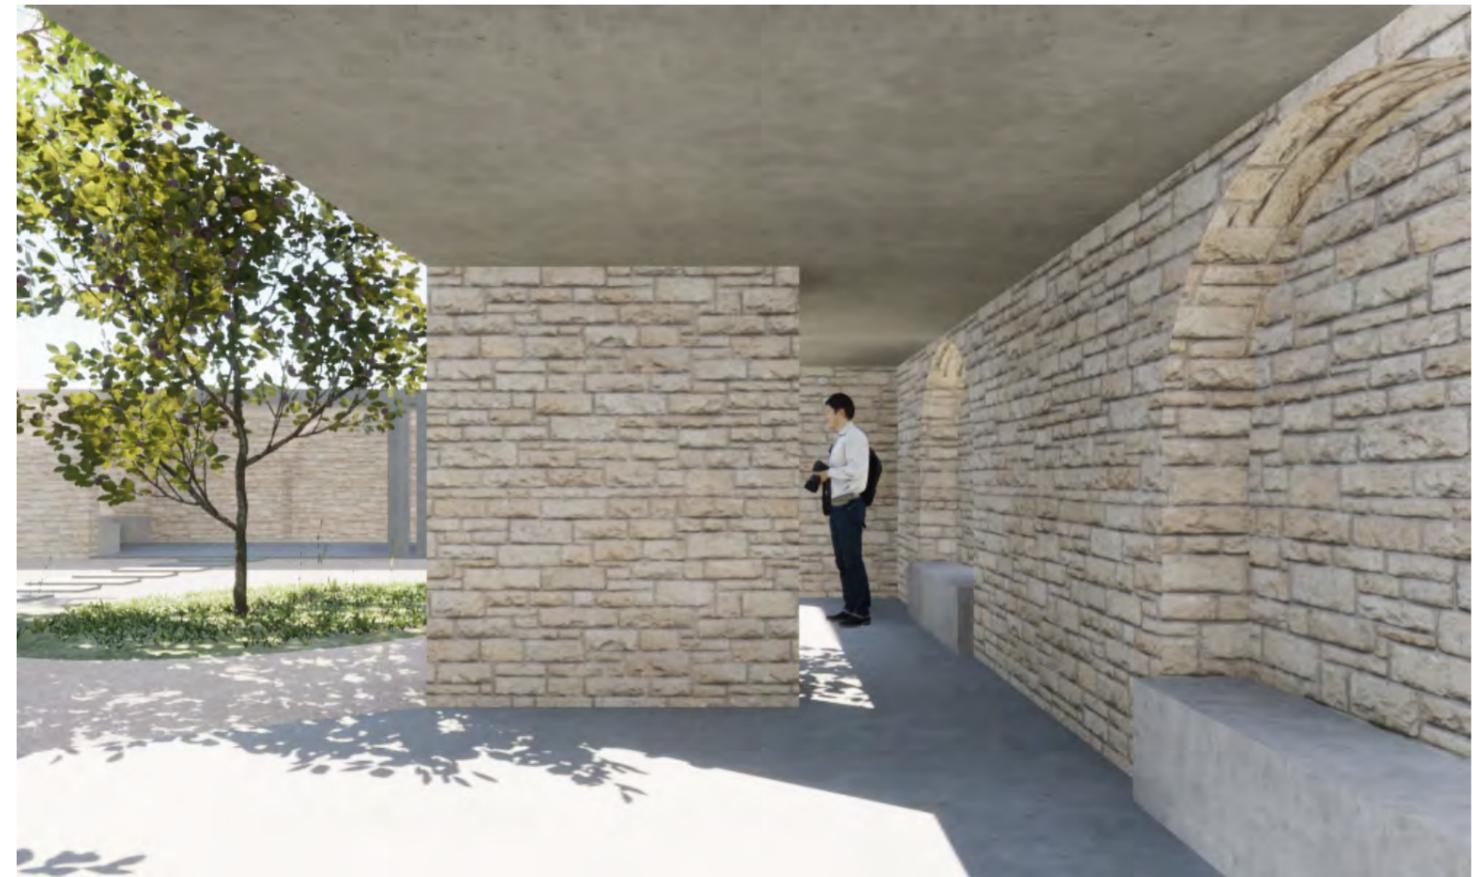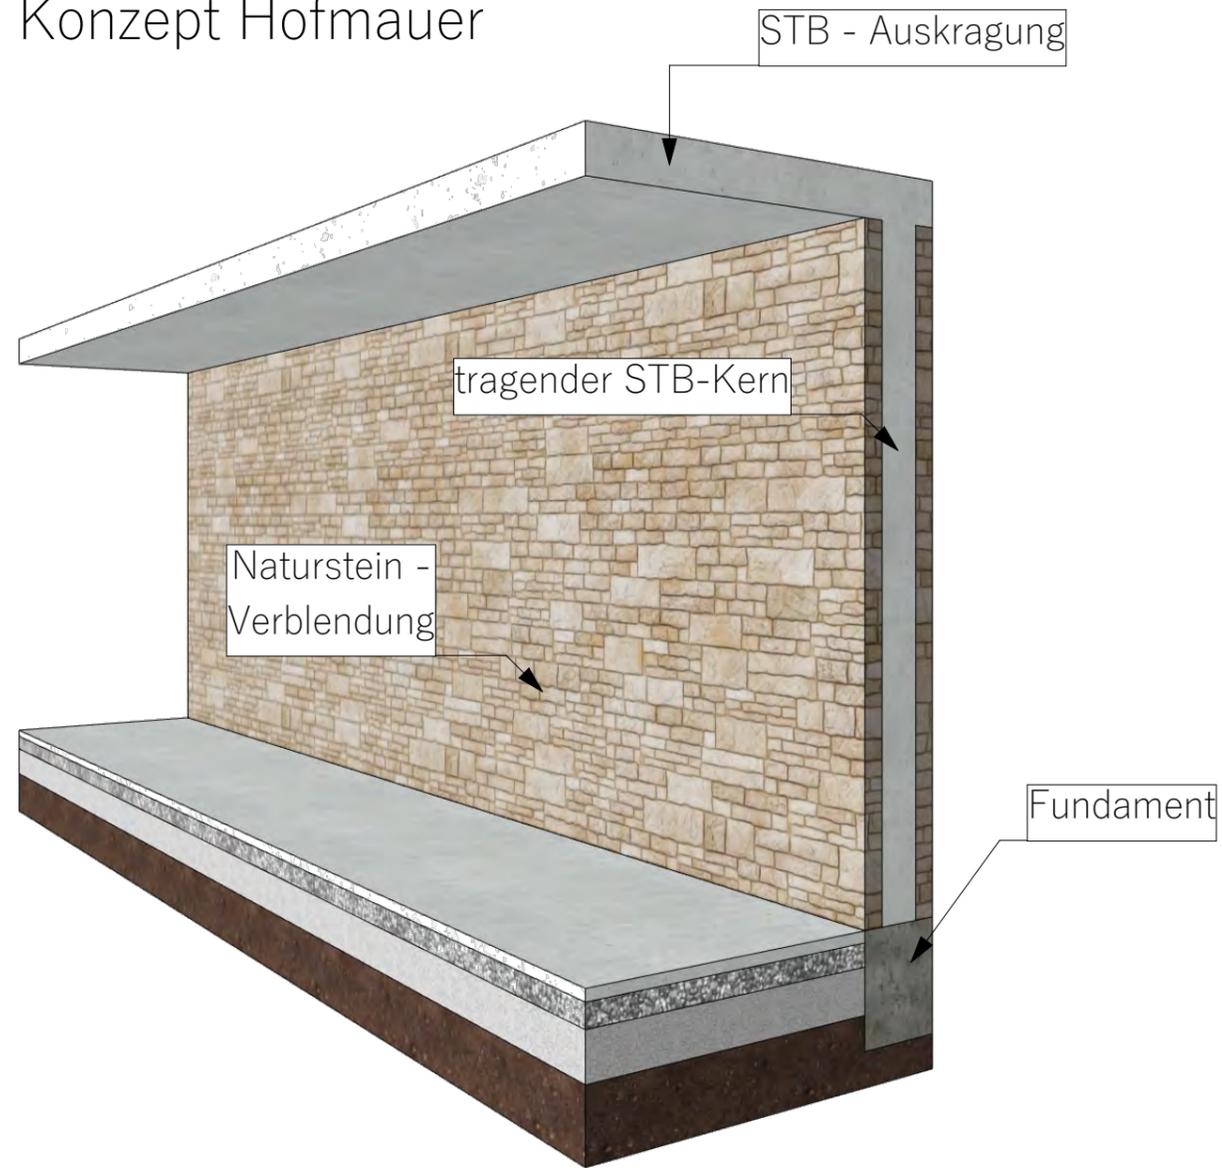

Raum der Besinnlichkeit und Kraft



Oberflächen:


- Sichtbeton
- Kalkstein

farbliche Abstimmung




Ort der Ruhe und Gedanken


Grundriss EG & OG 1:200

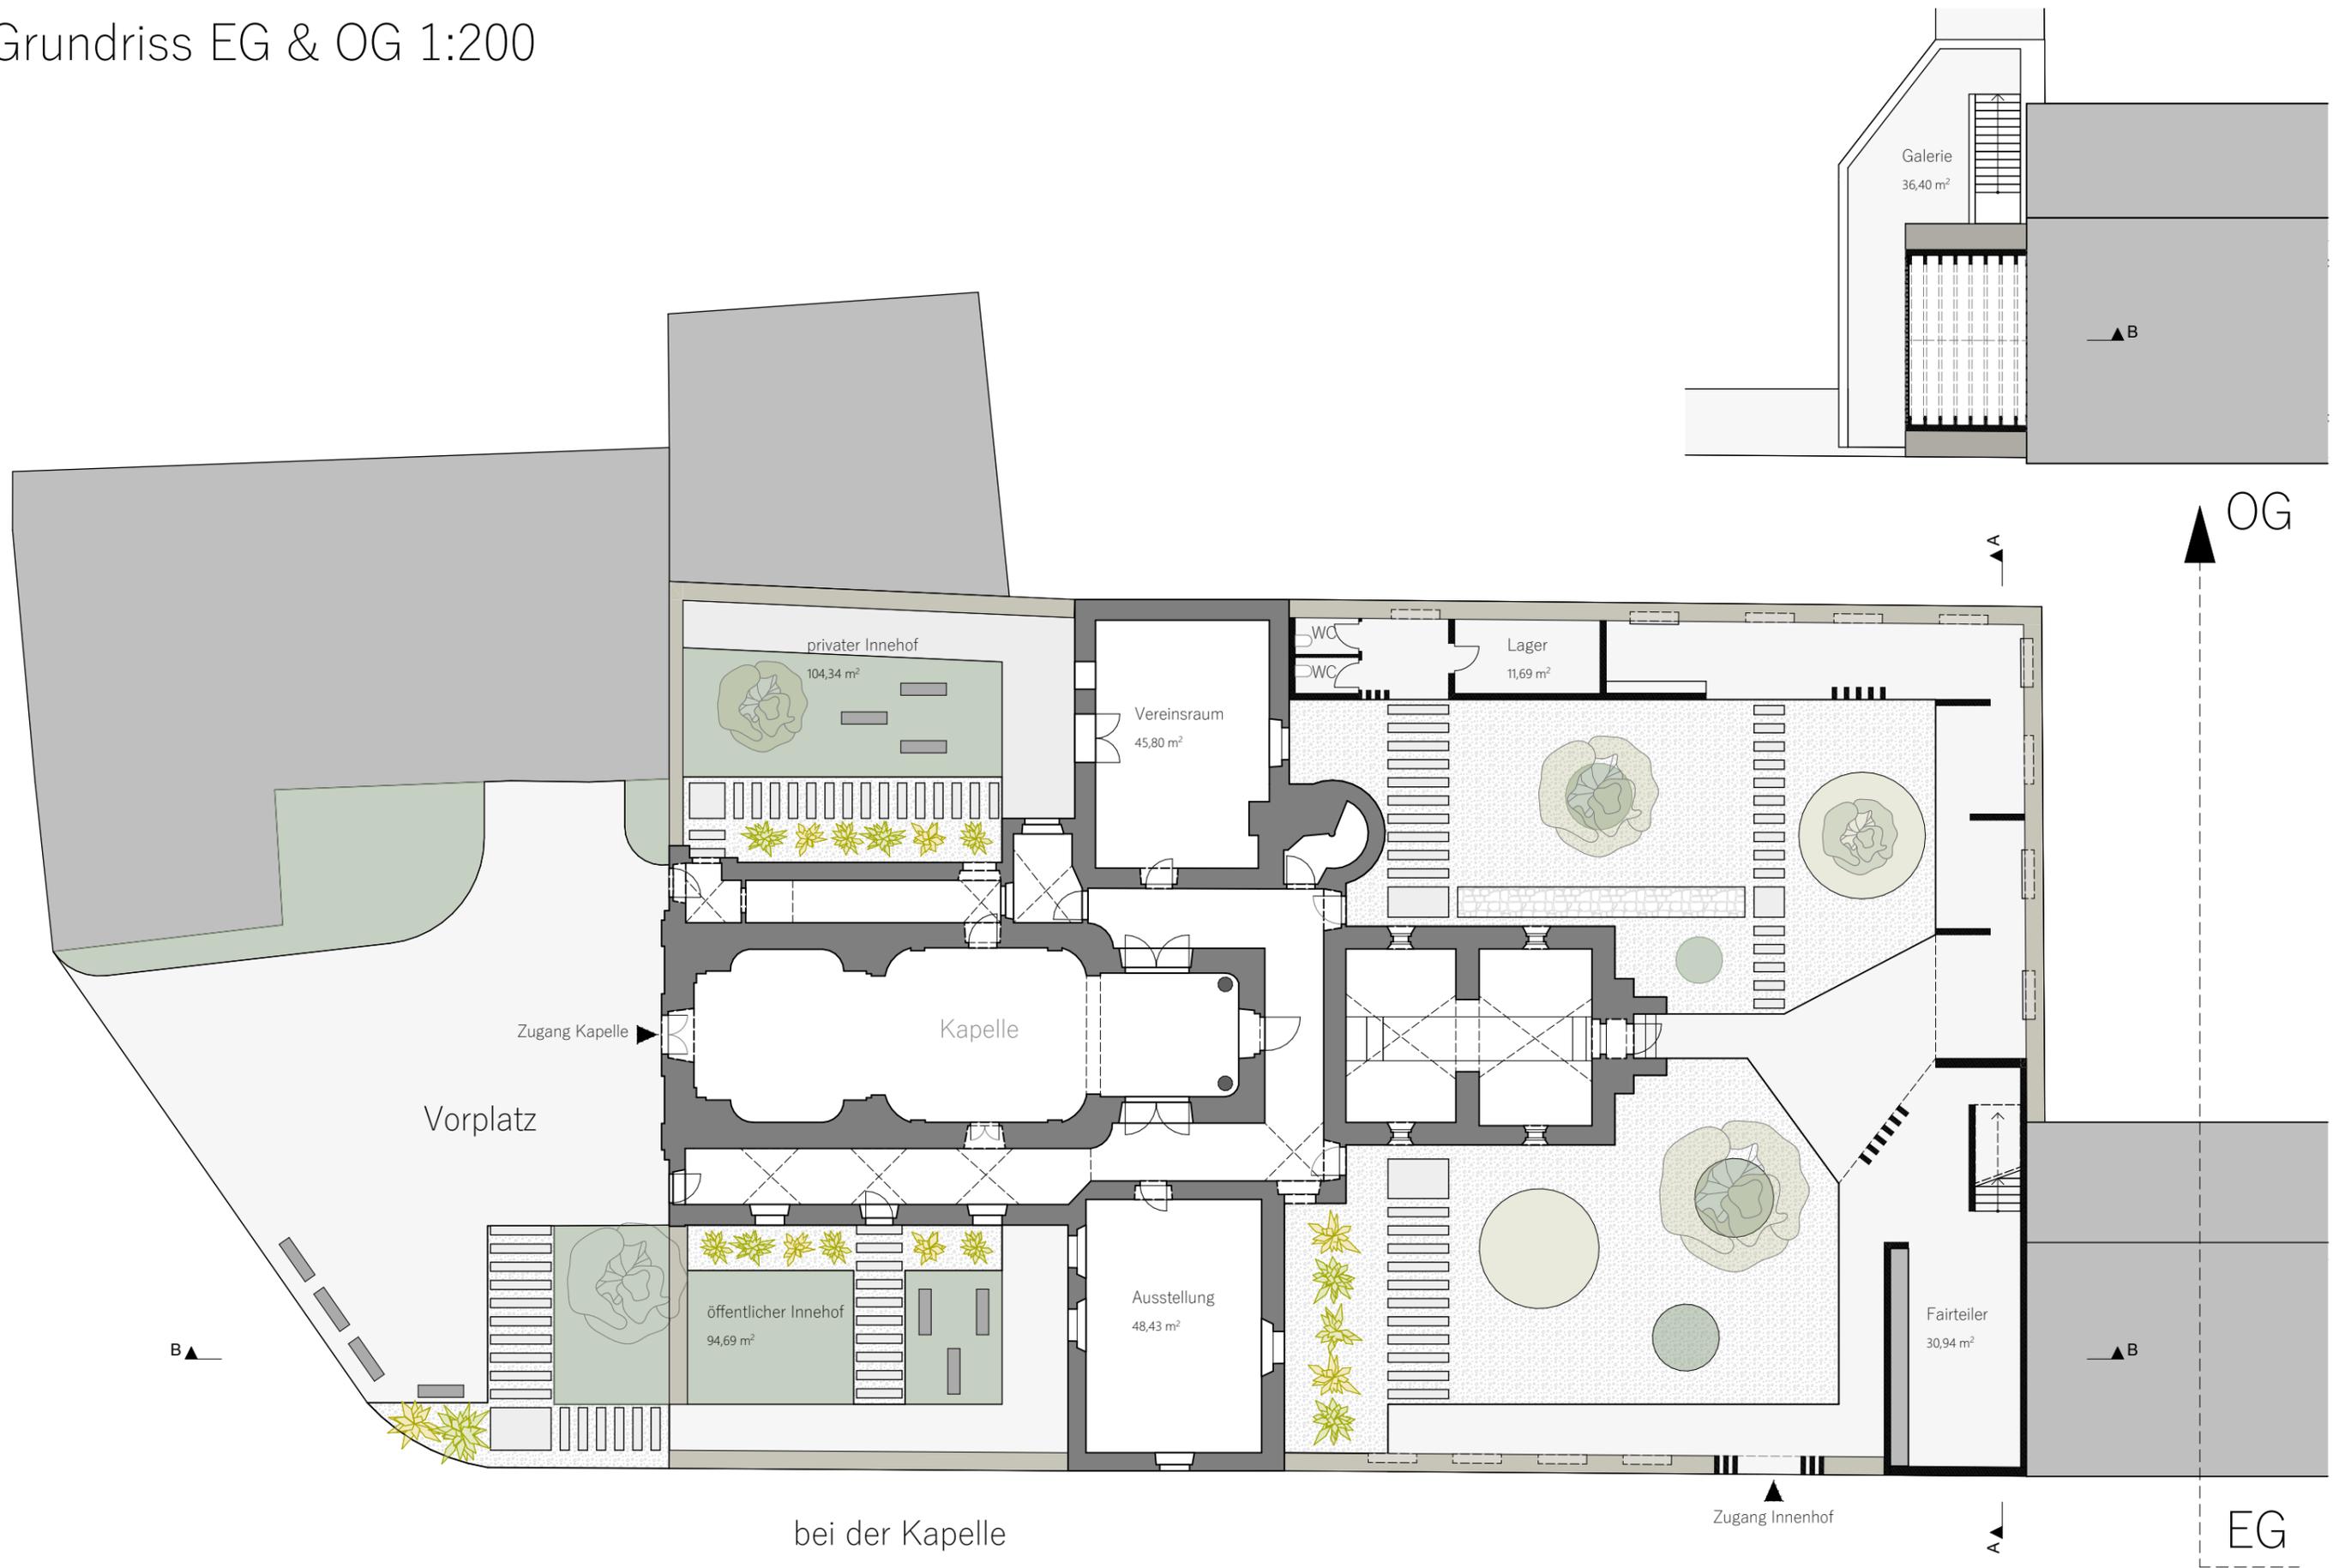

Schnitte 1:200

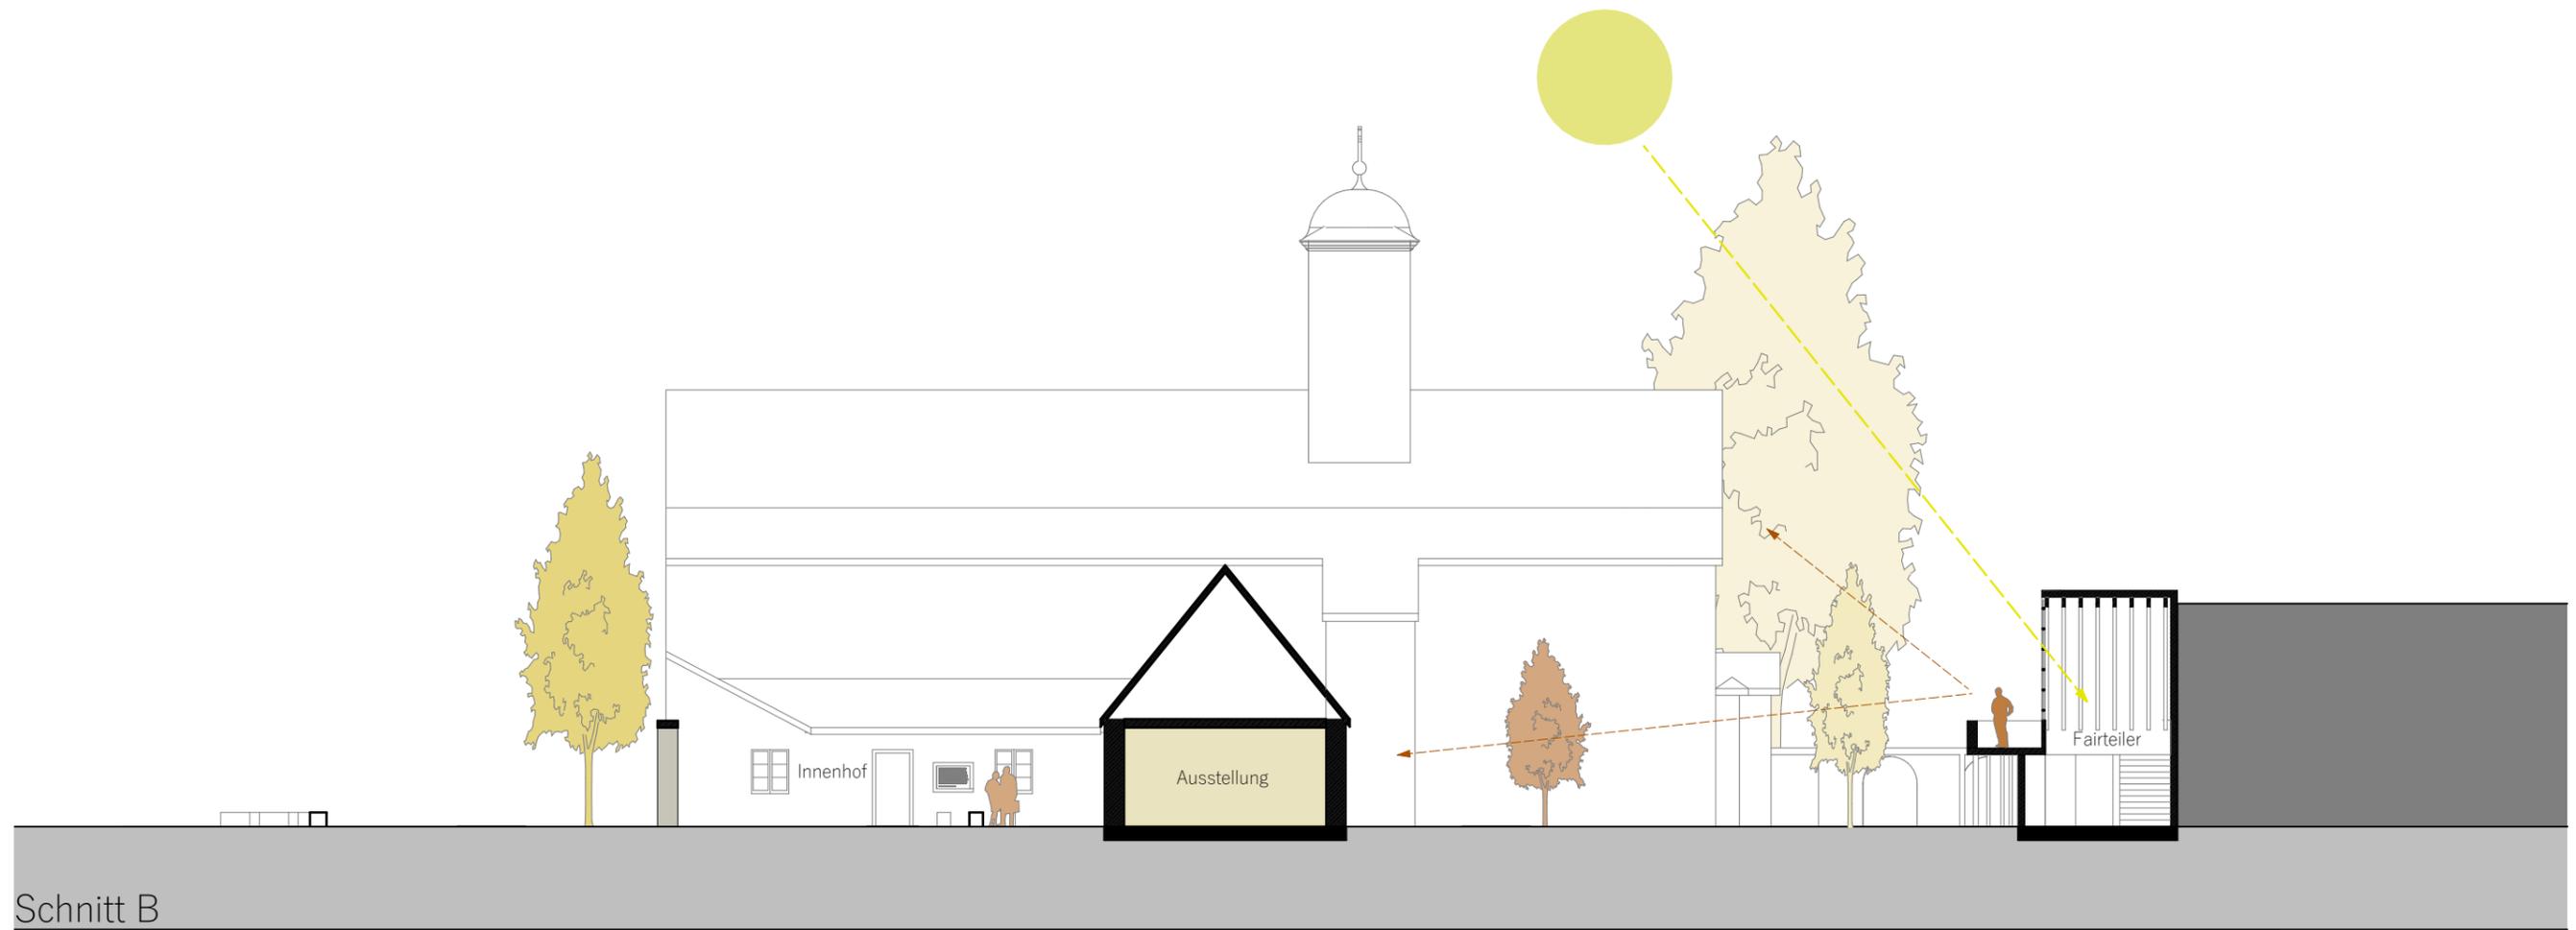

Ausstellungsraum - östlicher Seitentrakt

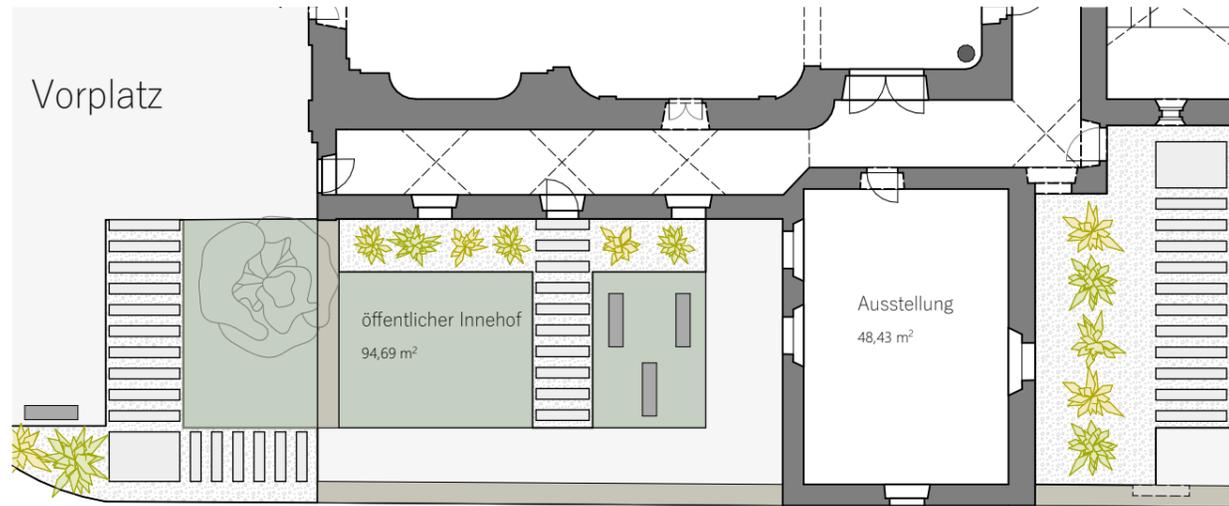

Raum der Geschichte


Ein Ausstellungsraum soll Besuchern die Historie der Stiftskappelle erzählen - von der Entstehung bis zum hier und jetzt. Mit mobilen Pylonen kann der Raum stetig verändert, oder ein Teil der Ausstellung in andere Räumlichkeiten der Kapelle bzw. nach Außen in den Innenhof verlagert werden. Die Materialität des Außenraumes spiegelt sich Innen wieder: Natursteinverblendung, & Sichtbeton; Boden aus versiegeltem Estrich; Möblierung helle Eiche.



1. Innenraum



Gehwege

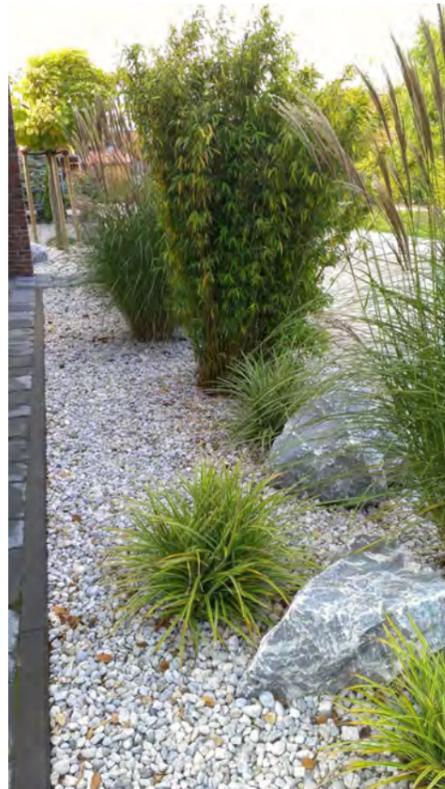

Gartengestaltung




Sitzklötze



2. Außenraum

Gemeinschaftsraum - westlicher Seitentrakt

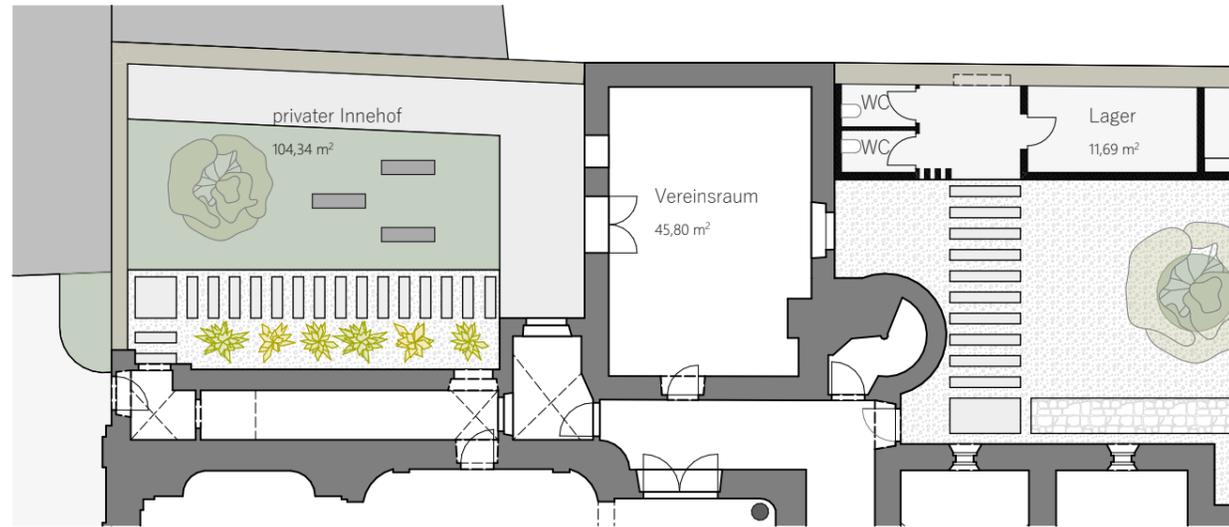

Raum der Gemeinschaft

Den Vereinsmitgliedern soll ein Sozialraum zur Verfügung stehen um sich zu versammeln, zu kommunizieren und weiterzutüfteln. Der hell verputzte Raum mit Eicheboden, einer Küchenzeile und großem Besprechungstisch, sorgen für eine wohnliche Atmosphäre. Der privaten Innenhof bietet Platz für den Anbau von Obst und Gemüse, welches im Fairteiler der Bevölkerung zur Verfügung gestellt werden kann.



1. Innenraum



Gartengestaltung



Obstbäume



Mauerbegrünung



2. Außenraum

FAIRHANDELN




Flohmarkt

FAIRSAMMELN



Kommunikationsaustausch
Feste
Konzerte
temp. Ausstellungen

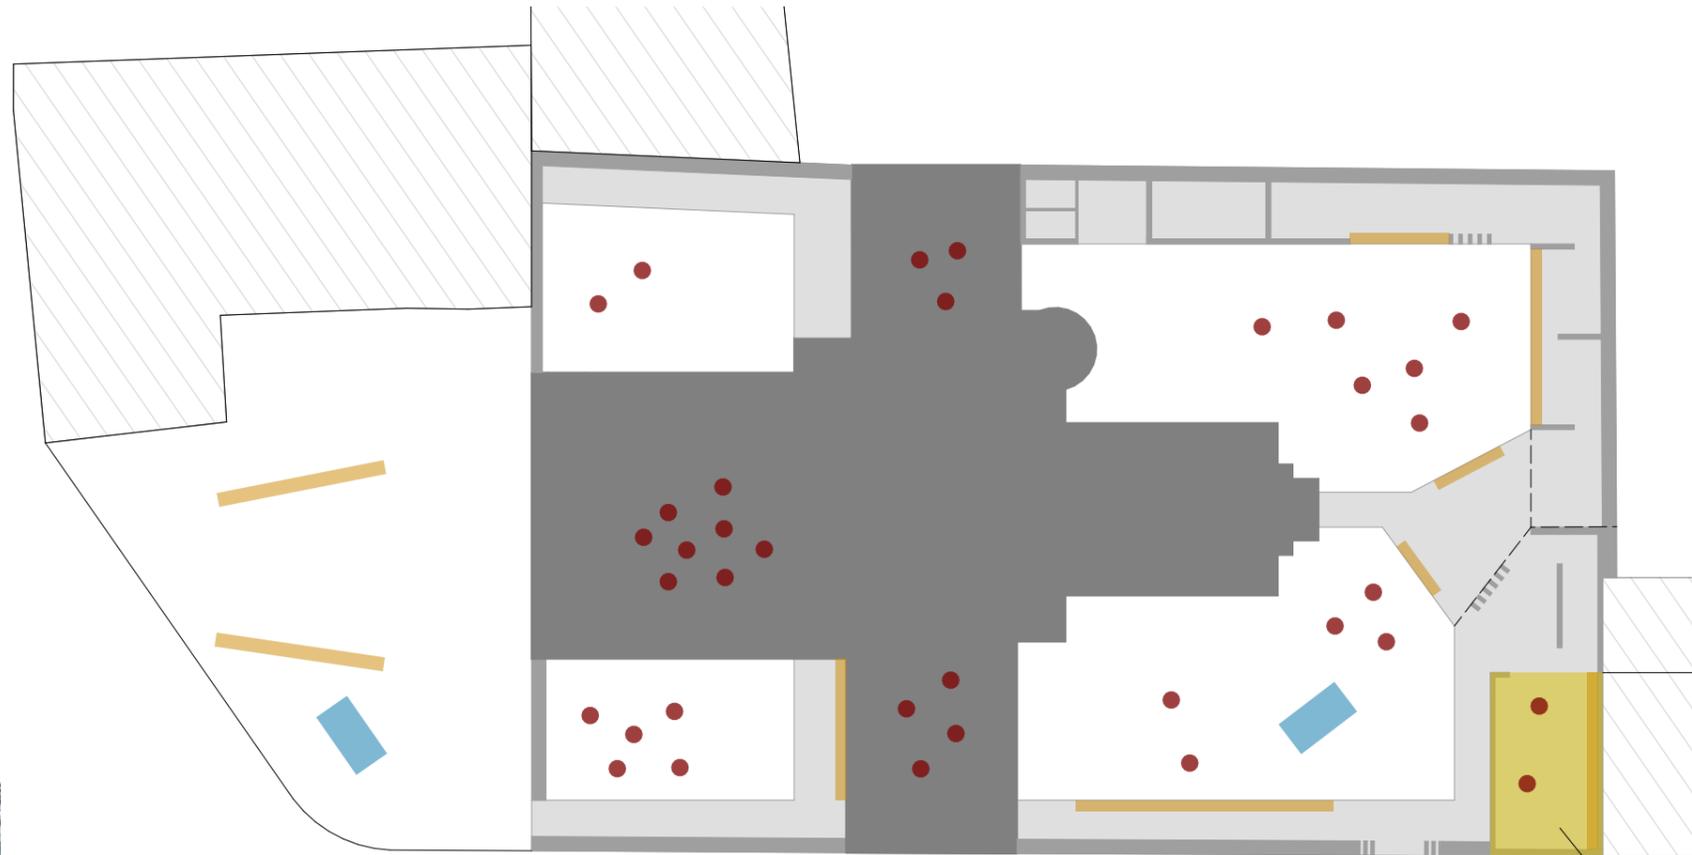

FAIRKAUFEN



mobiler Verkaufstand
am Vorplatz oder im
Innenhof; Selbstbedienung

nicht verkauft? →



FAIRSCHENKEN

Obst / Gemüse
haltbare Lebensmittel
Tiernahrung
Hygieneartikel
....


FAIRLEIHEN



Bücher
Spiele
Werkzeug
....

FAIRTEILER

Fairteiler - Neubau

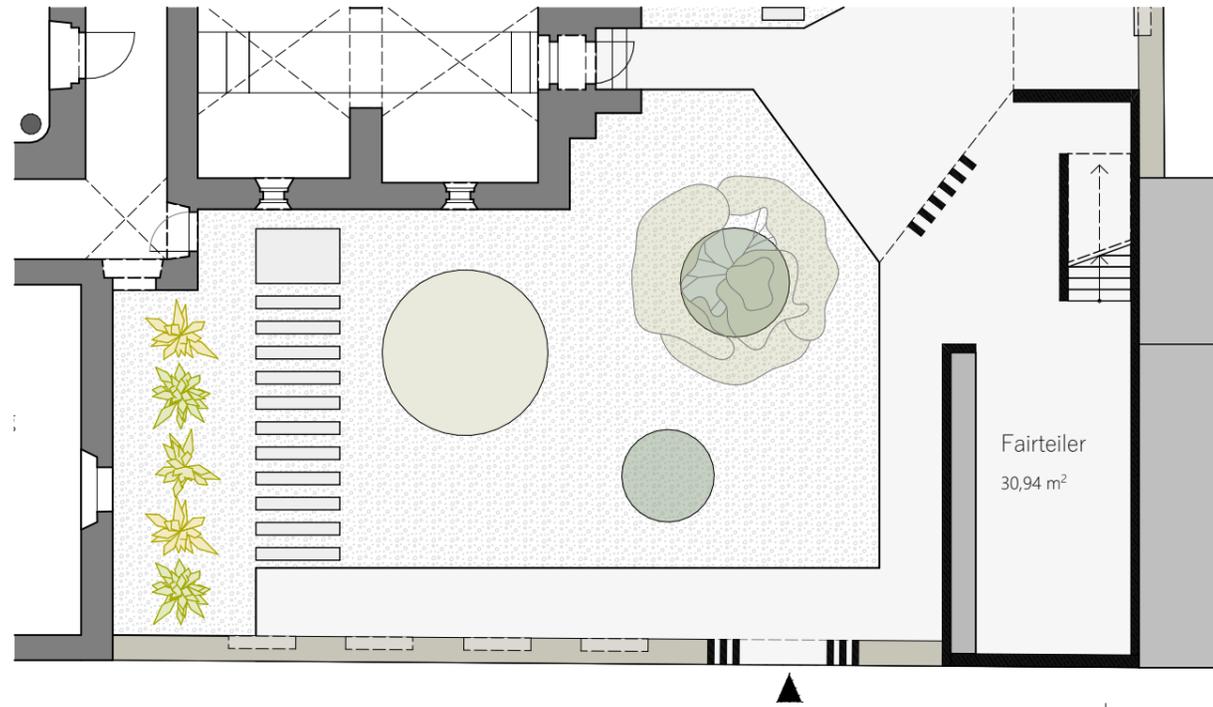

Ort des Teilens

Geben und Nehmen: das Prinzip der Gegenseitigkeit

Der neu entstehende Raum nimmt die Form der bereits bestehenden Nachbarbebauung an und schafft einen Ort für die Gemeinschaft wo Lebensmittel bzw. Gegenstände verkauft, verschenkt oder verliehen werden können. Eine Treppe führt nach oben auf eine Galerie die einen Aufenthaltsbereich mit erhöhtem Blick über das Ensemble bietet.



Bestandsfoto



Schnittperspektive Längs



Schnittperspektive Quer



Innenhof Tag



Fairteiler Tag



Innenhof Nacht



Fairteiler Nacht