



ZWISCHENRAUM

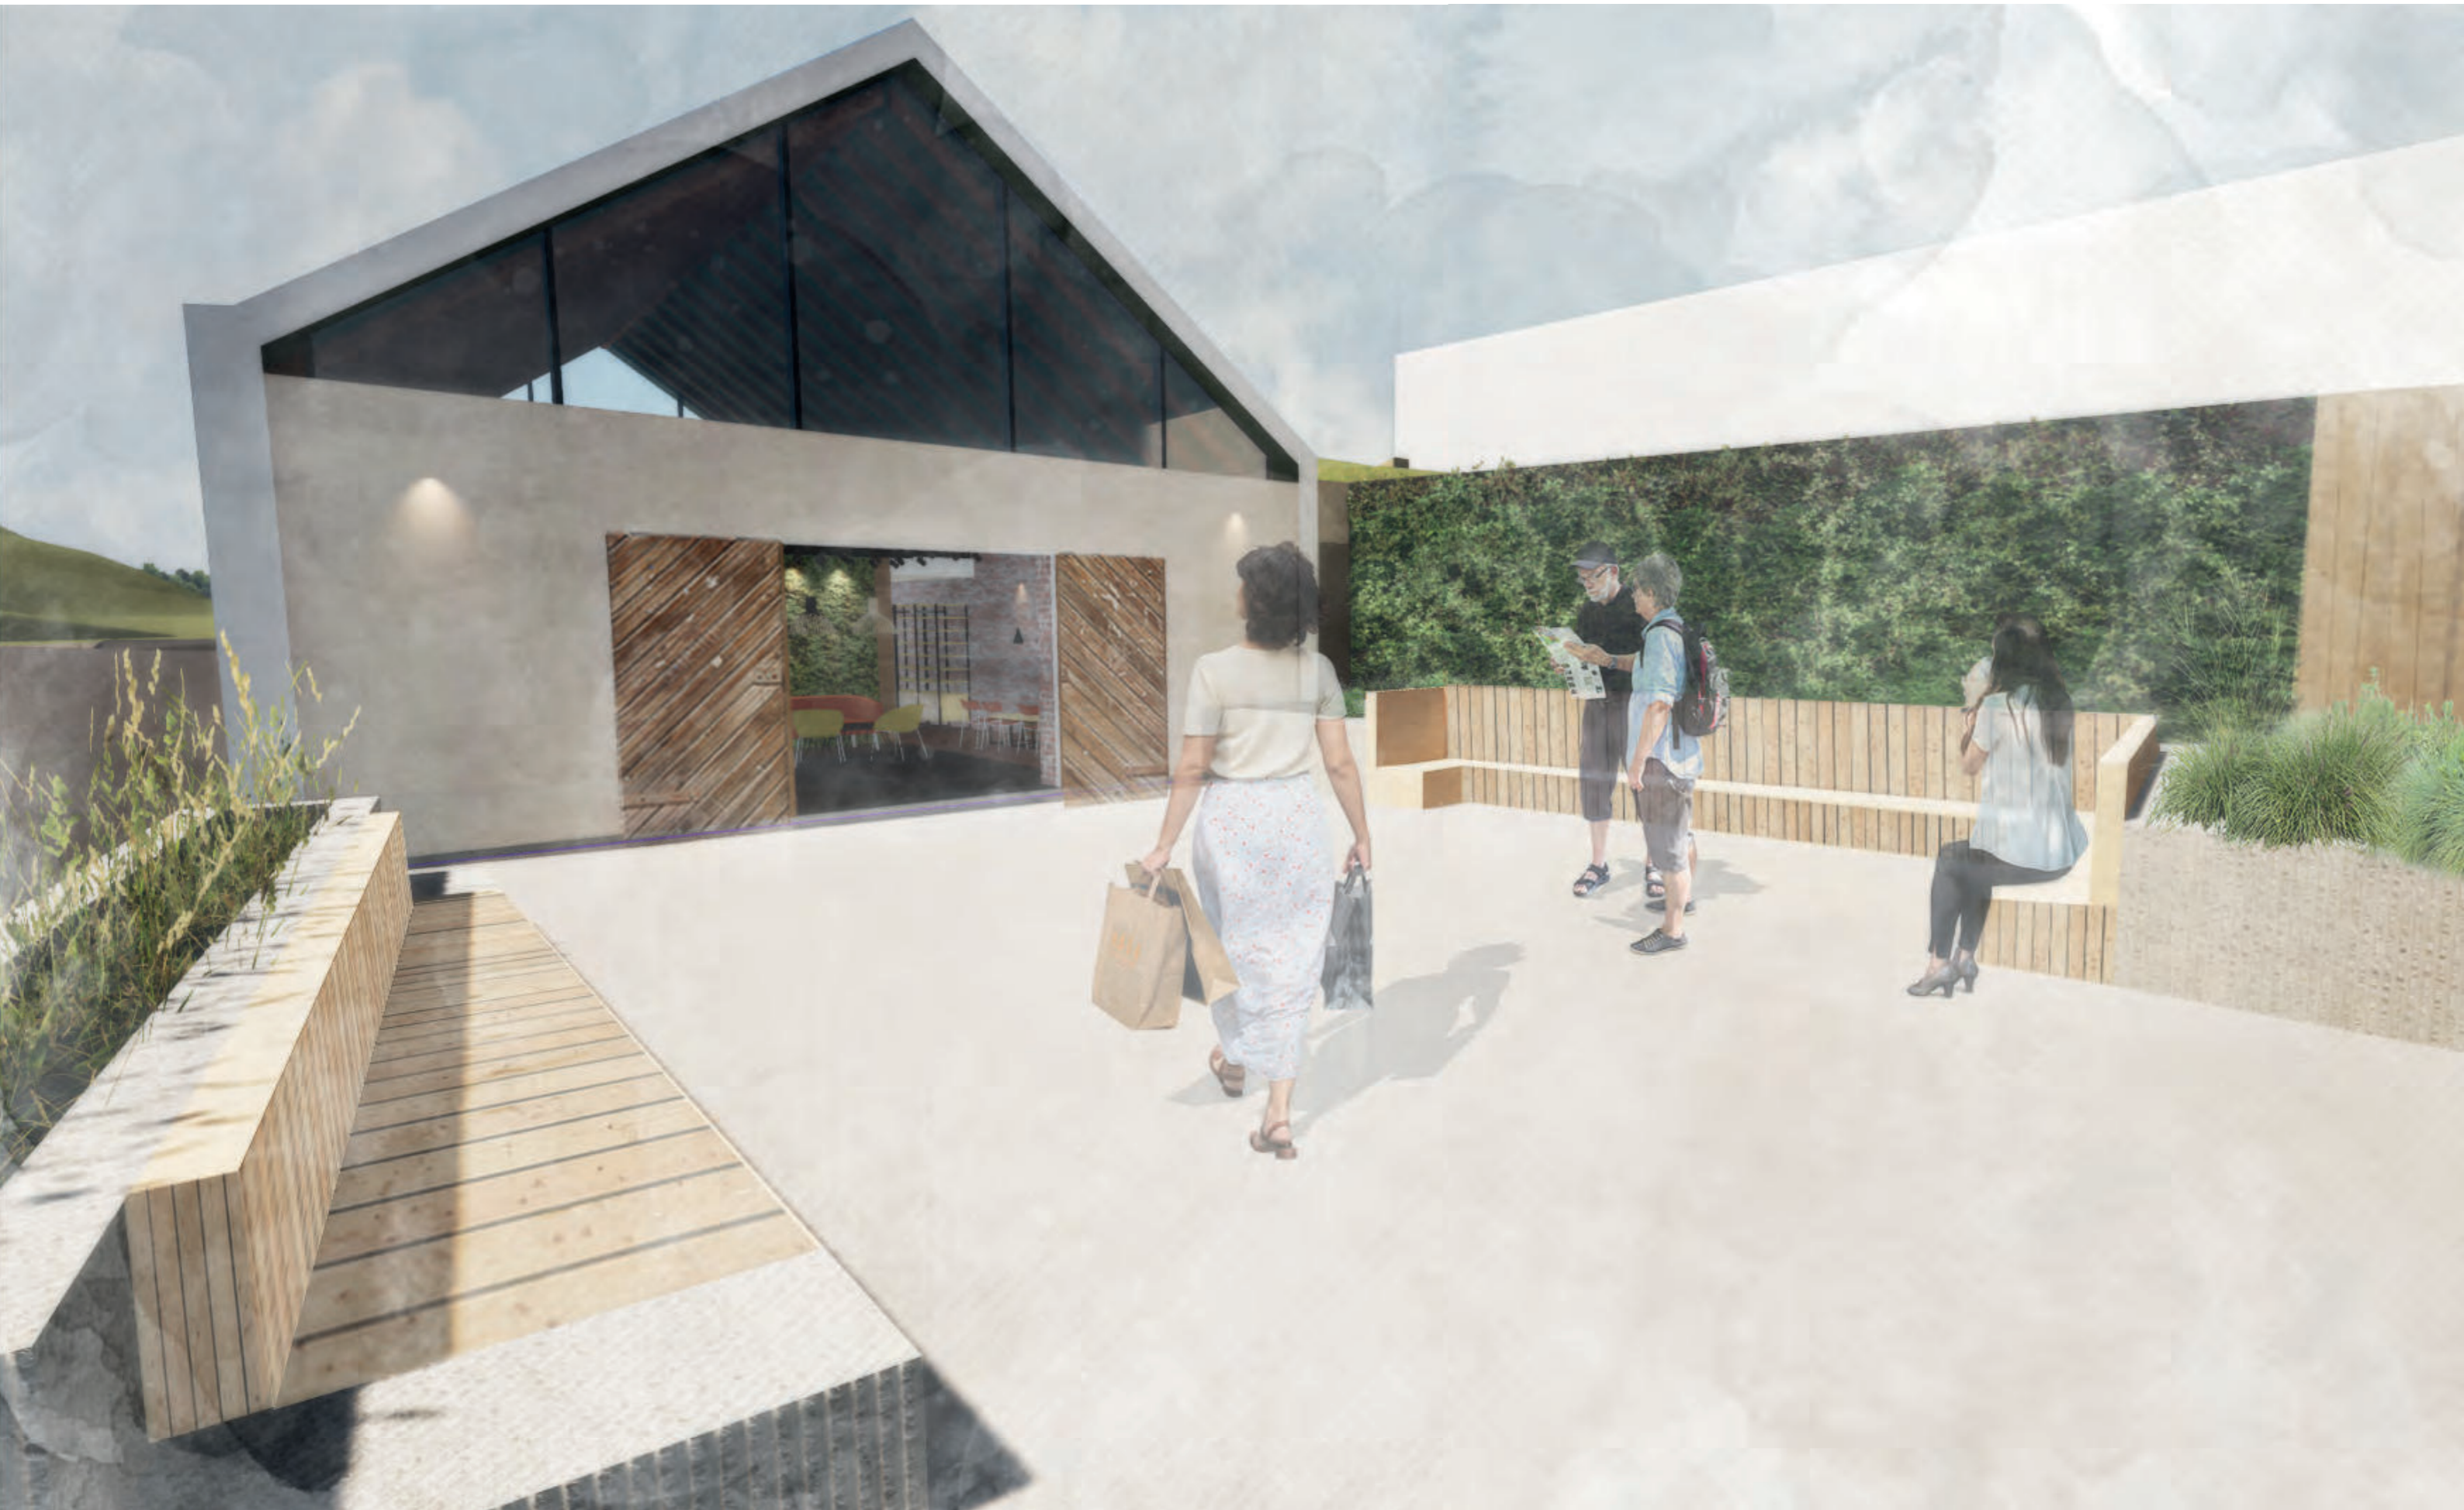


ÜBERSICHT

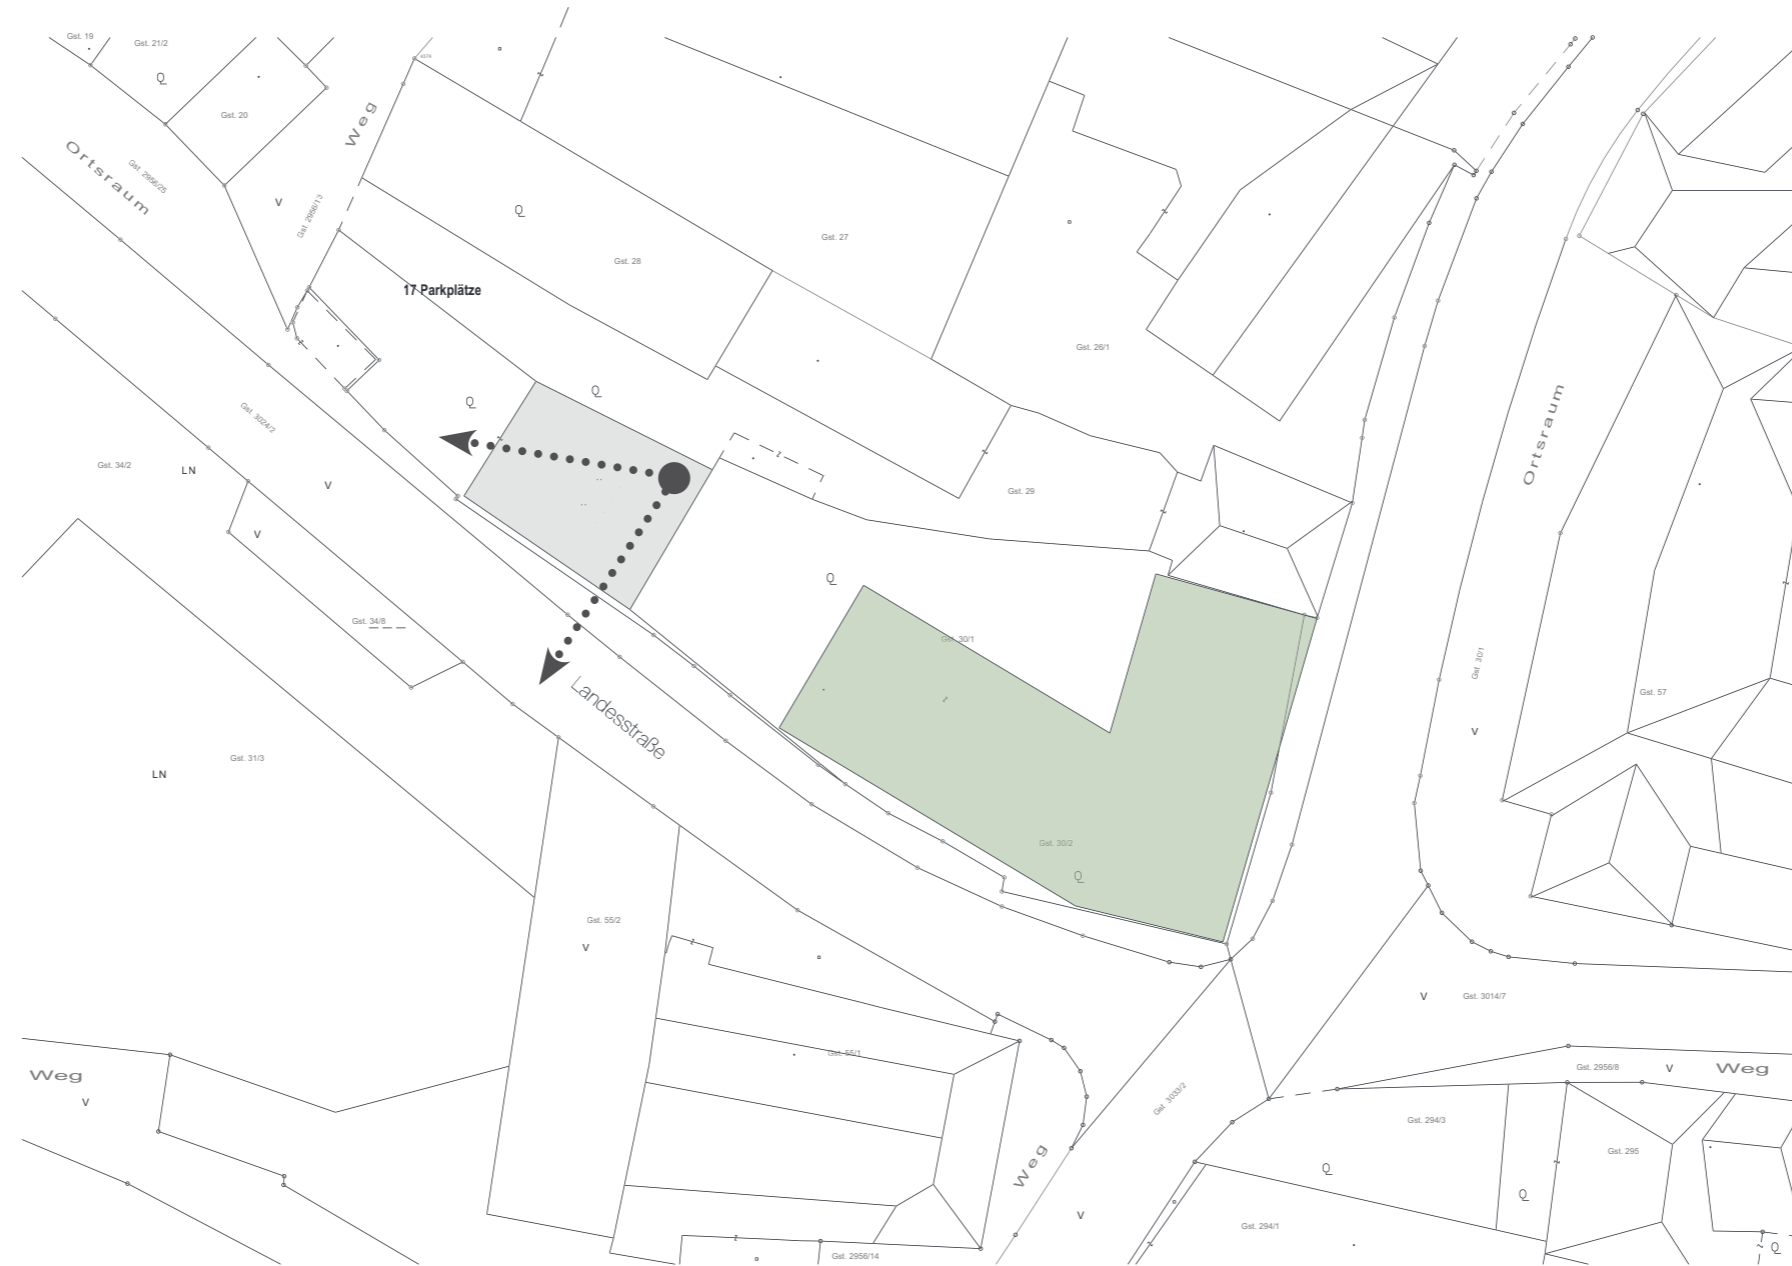

INNENRAUM- BEGEGNUNGSZONE



ÜBERSICHT

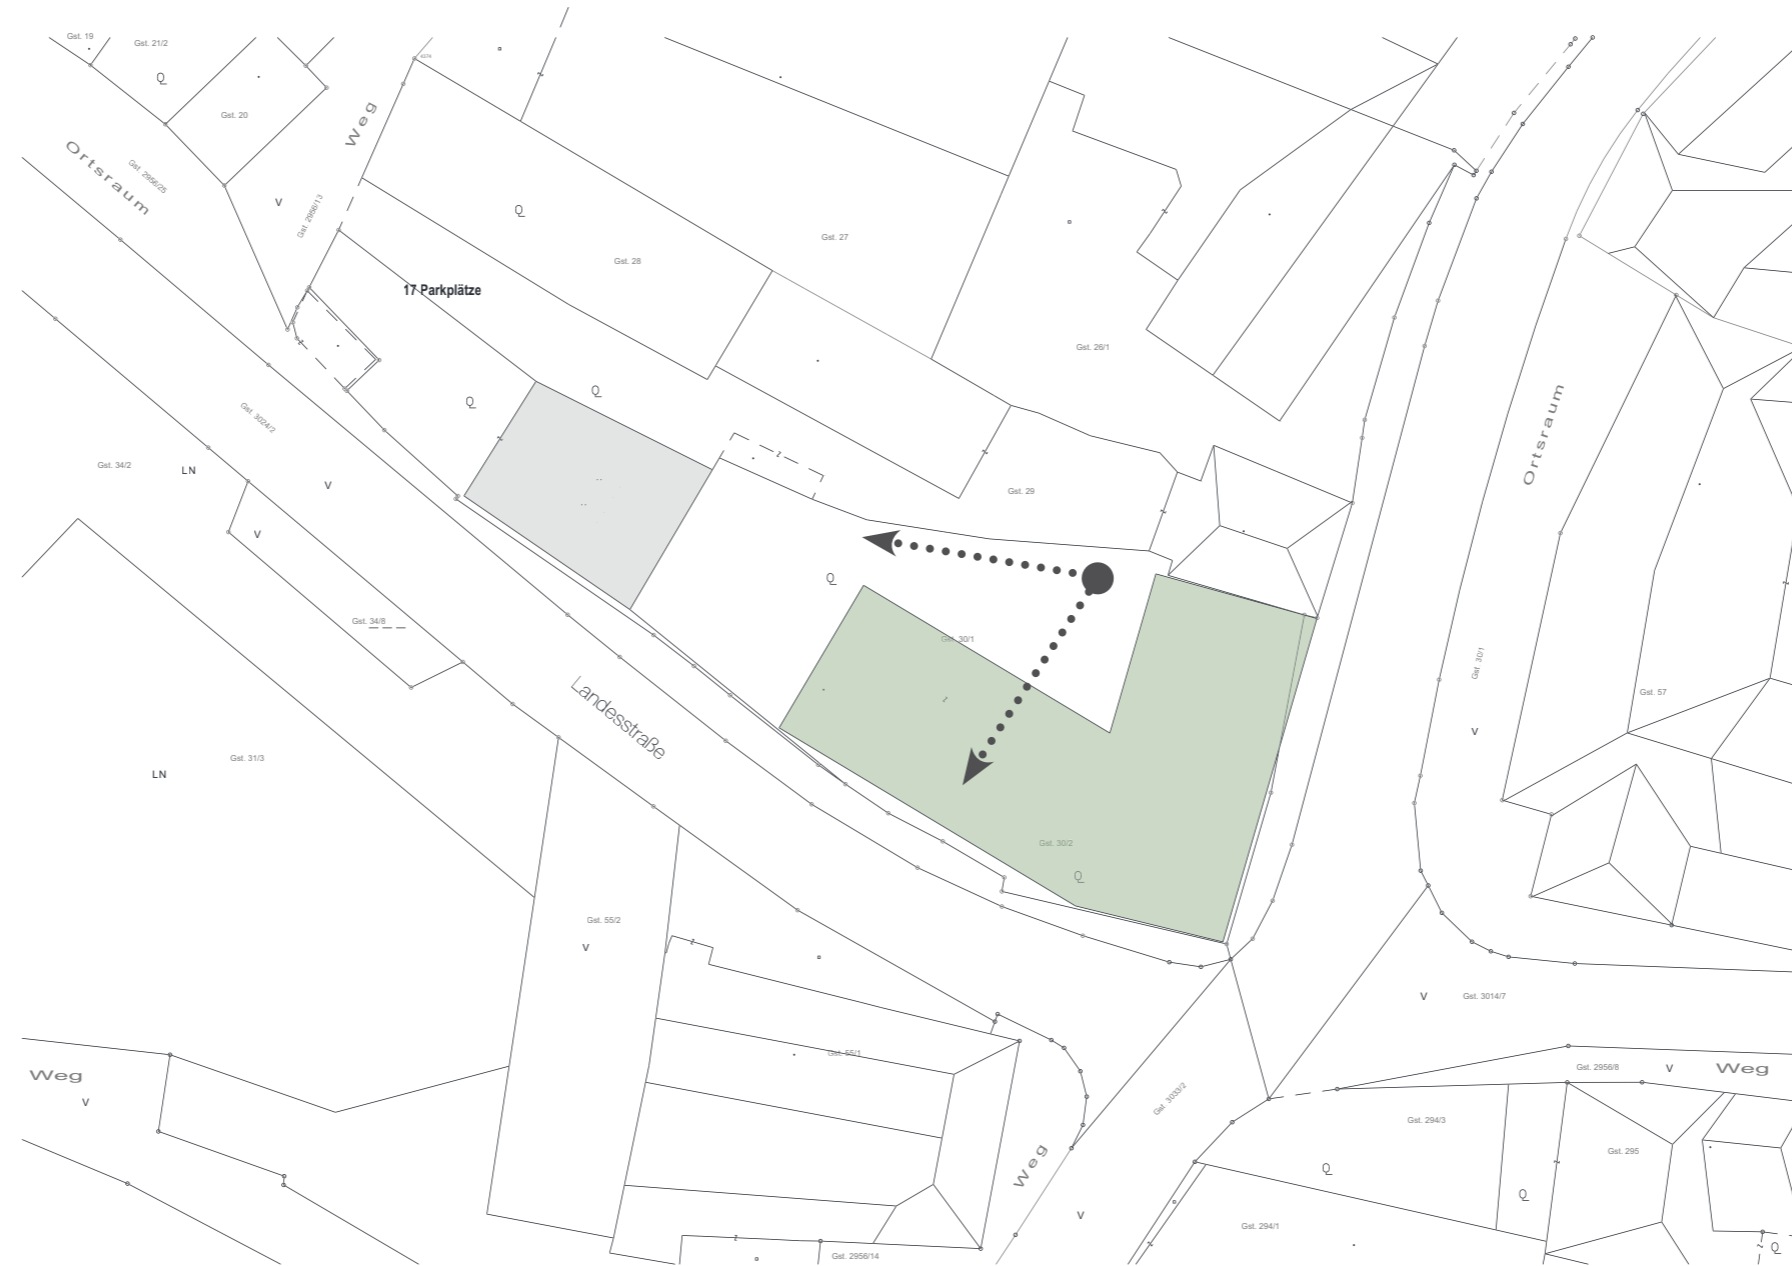


INNENHOF- BETREUTES WOHNEN



MATERIALKONZEPT



DACHABDECKUNG

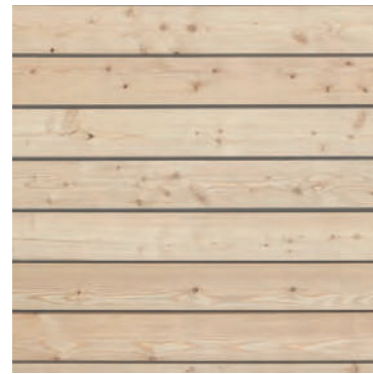


BODEN /MÖBEL- FREIRAUM




BODEN - FREIRAUM



FASSADE - EG

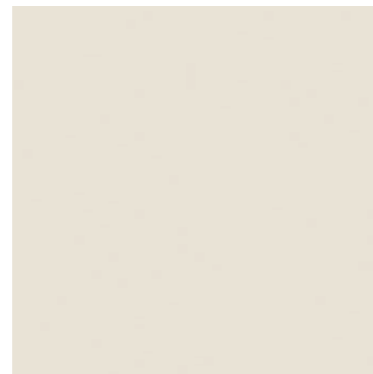

FASSADE - OG & DG

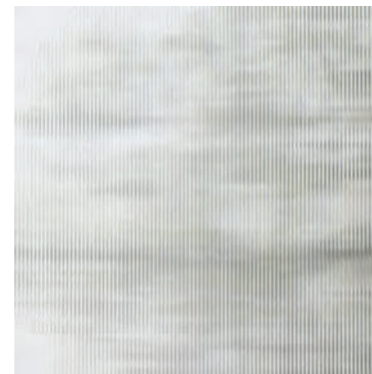

GELÄNDER



BEGRÜNTE WAND



ANSICHT - OST



M = 1:200

ANSICHT - SÜD




M = 1:200

SCHNITT 2 & HOFANSICHT - OST



M = 1:200


TEILBEREICH SCHEUNE- ERDGESCHOSS

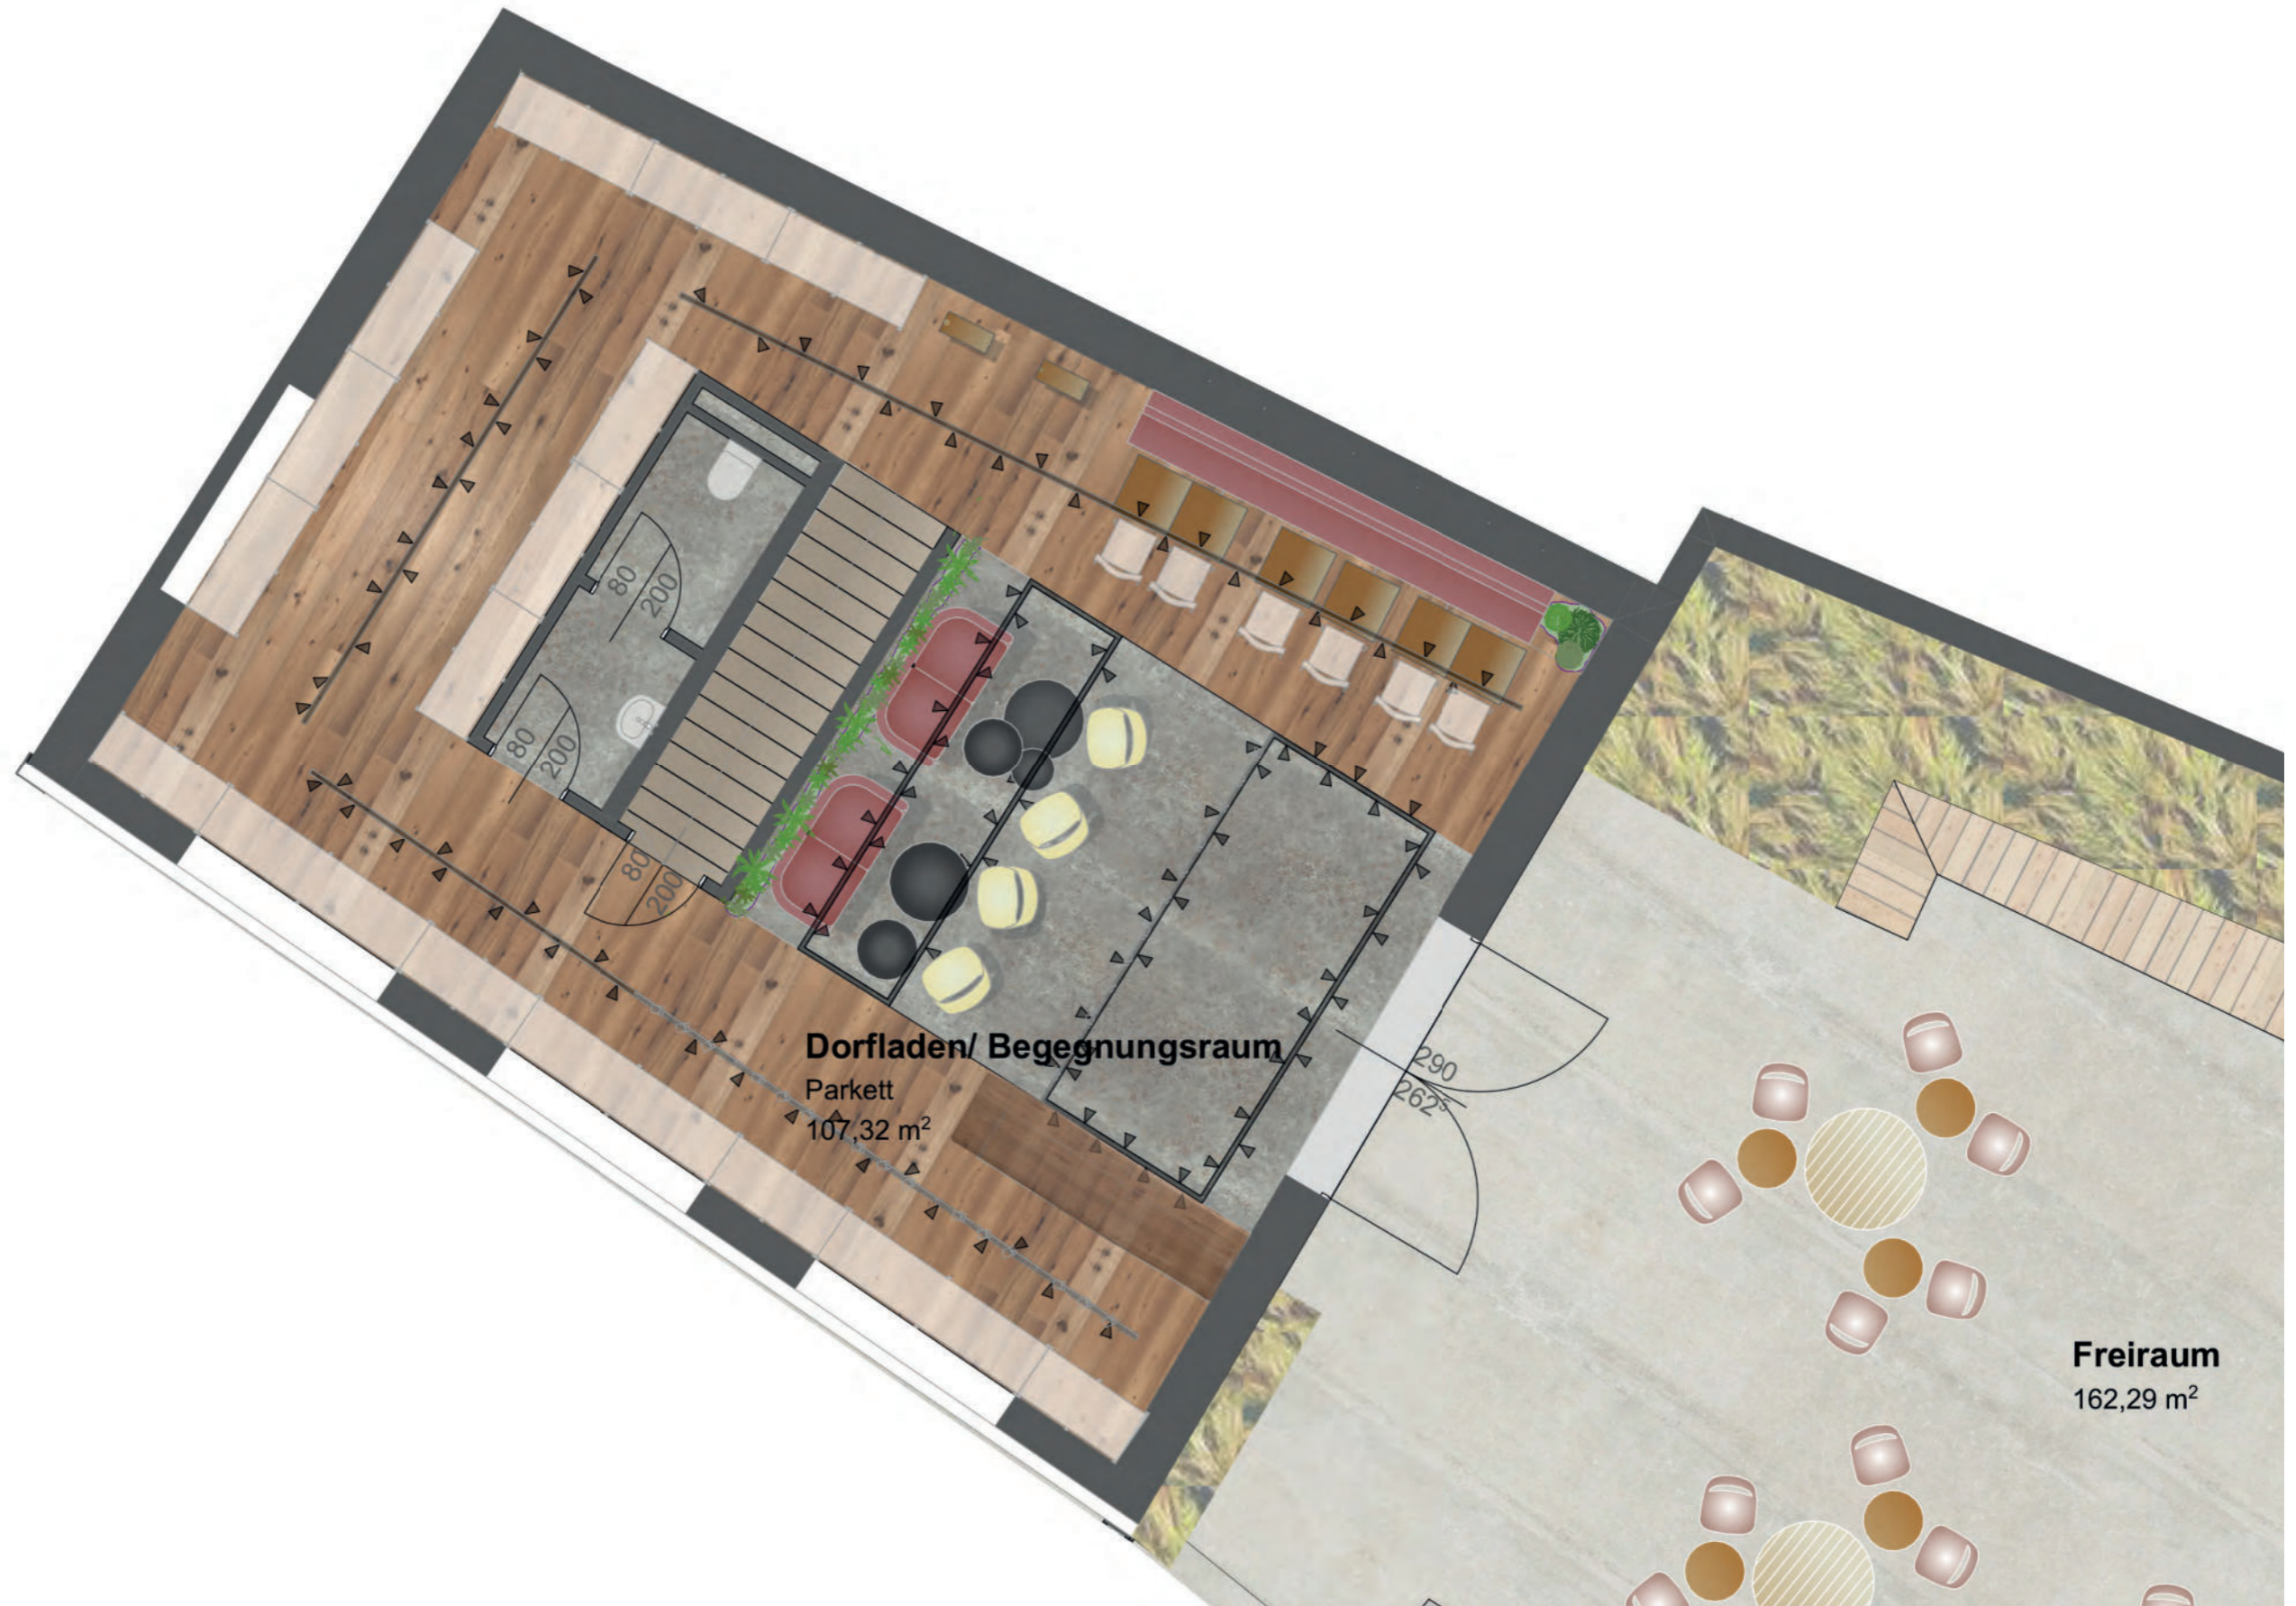

TEILBEREICH SCHEUNE- OBERGESCHOSS



MOODBOARD

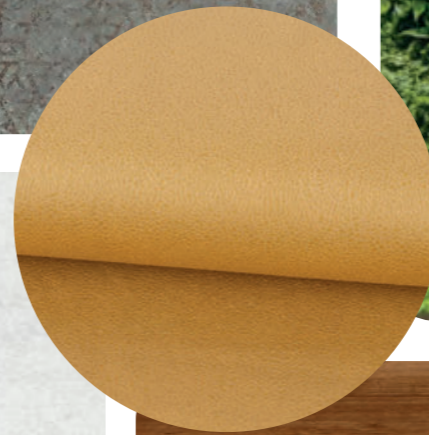

TEILBEREICH SCHEUNE- ANSICHTEN



TEILBEREICH SCHEUNE- ANSICHTEN

