


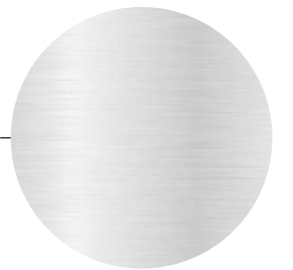

ALU GEBÜRSTET




EICHE NATUR




BLAU LASIERTES GLAS



BLAU LASIERTE EICHE

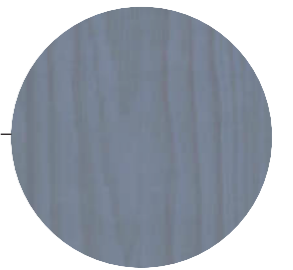

BLAUES LEDERIMITAT

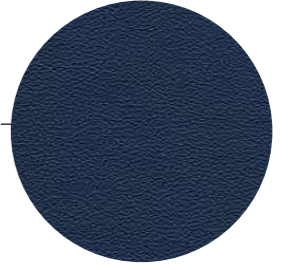


TERRAZZO



SANDSTEIN





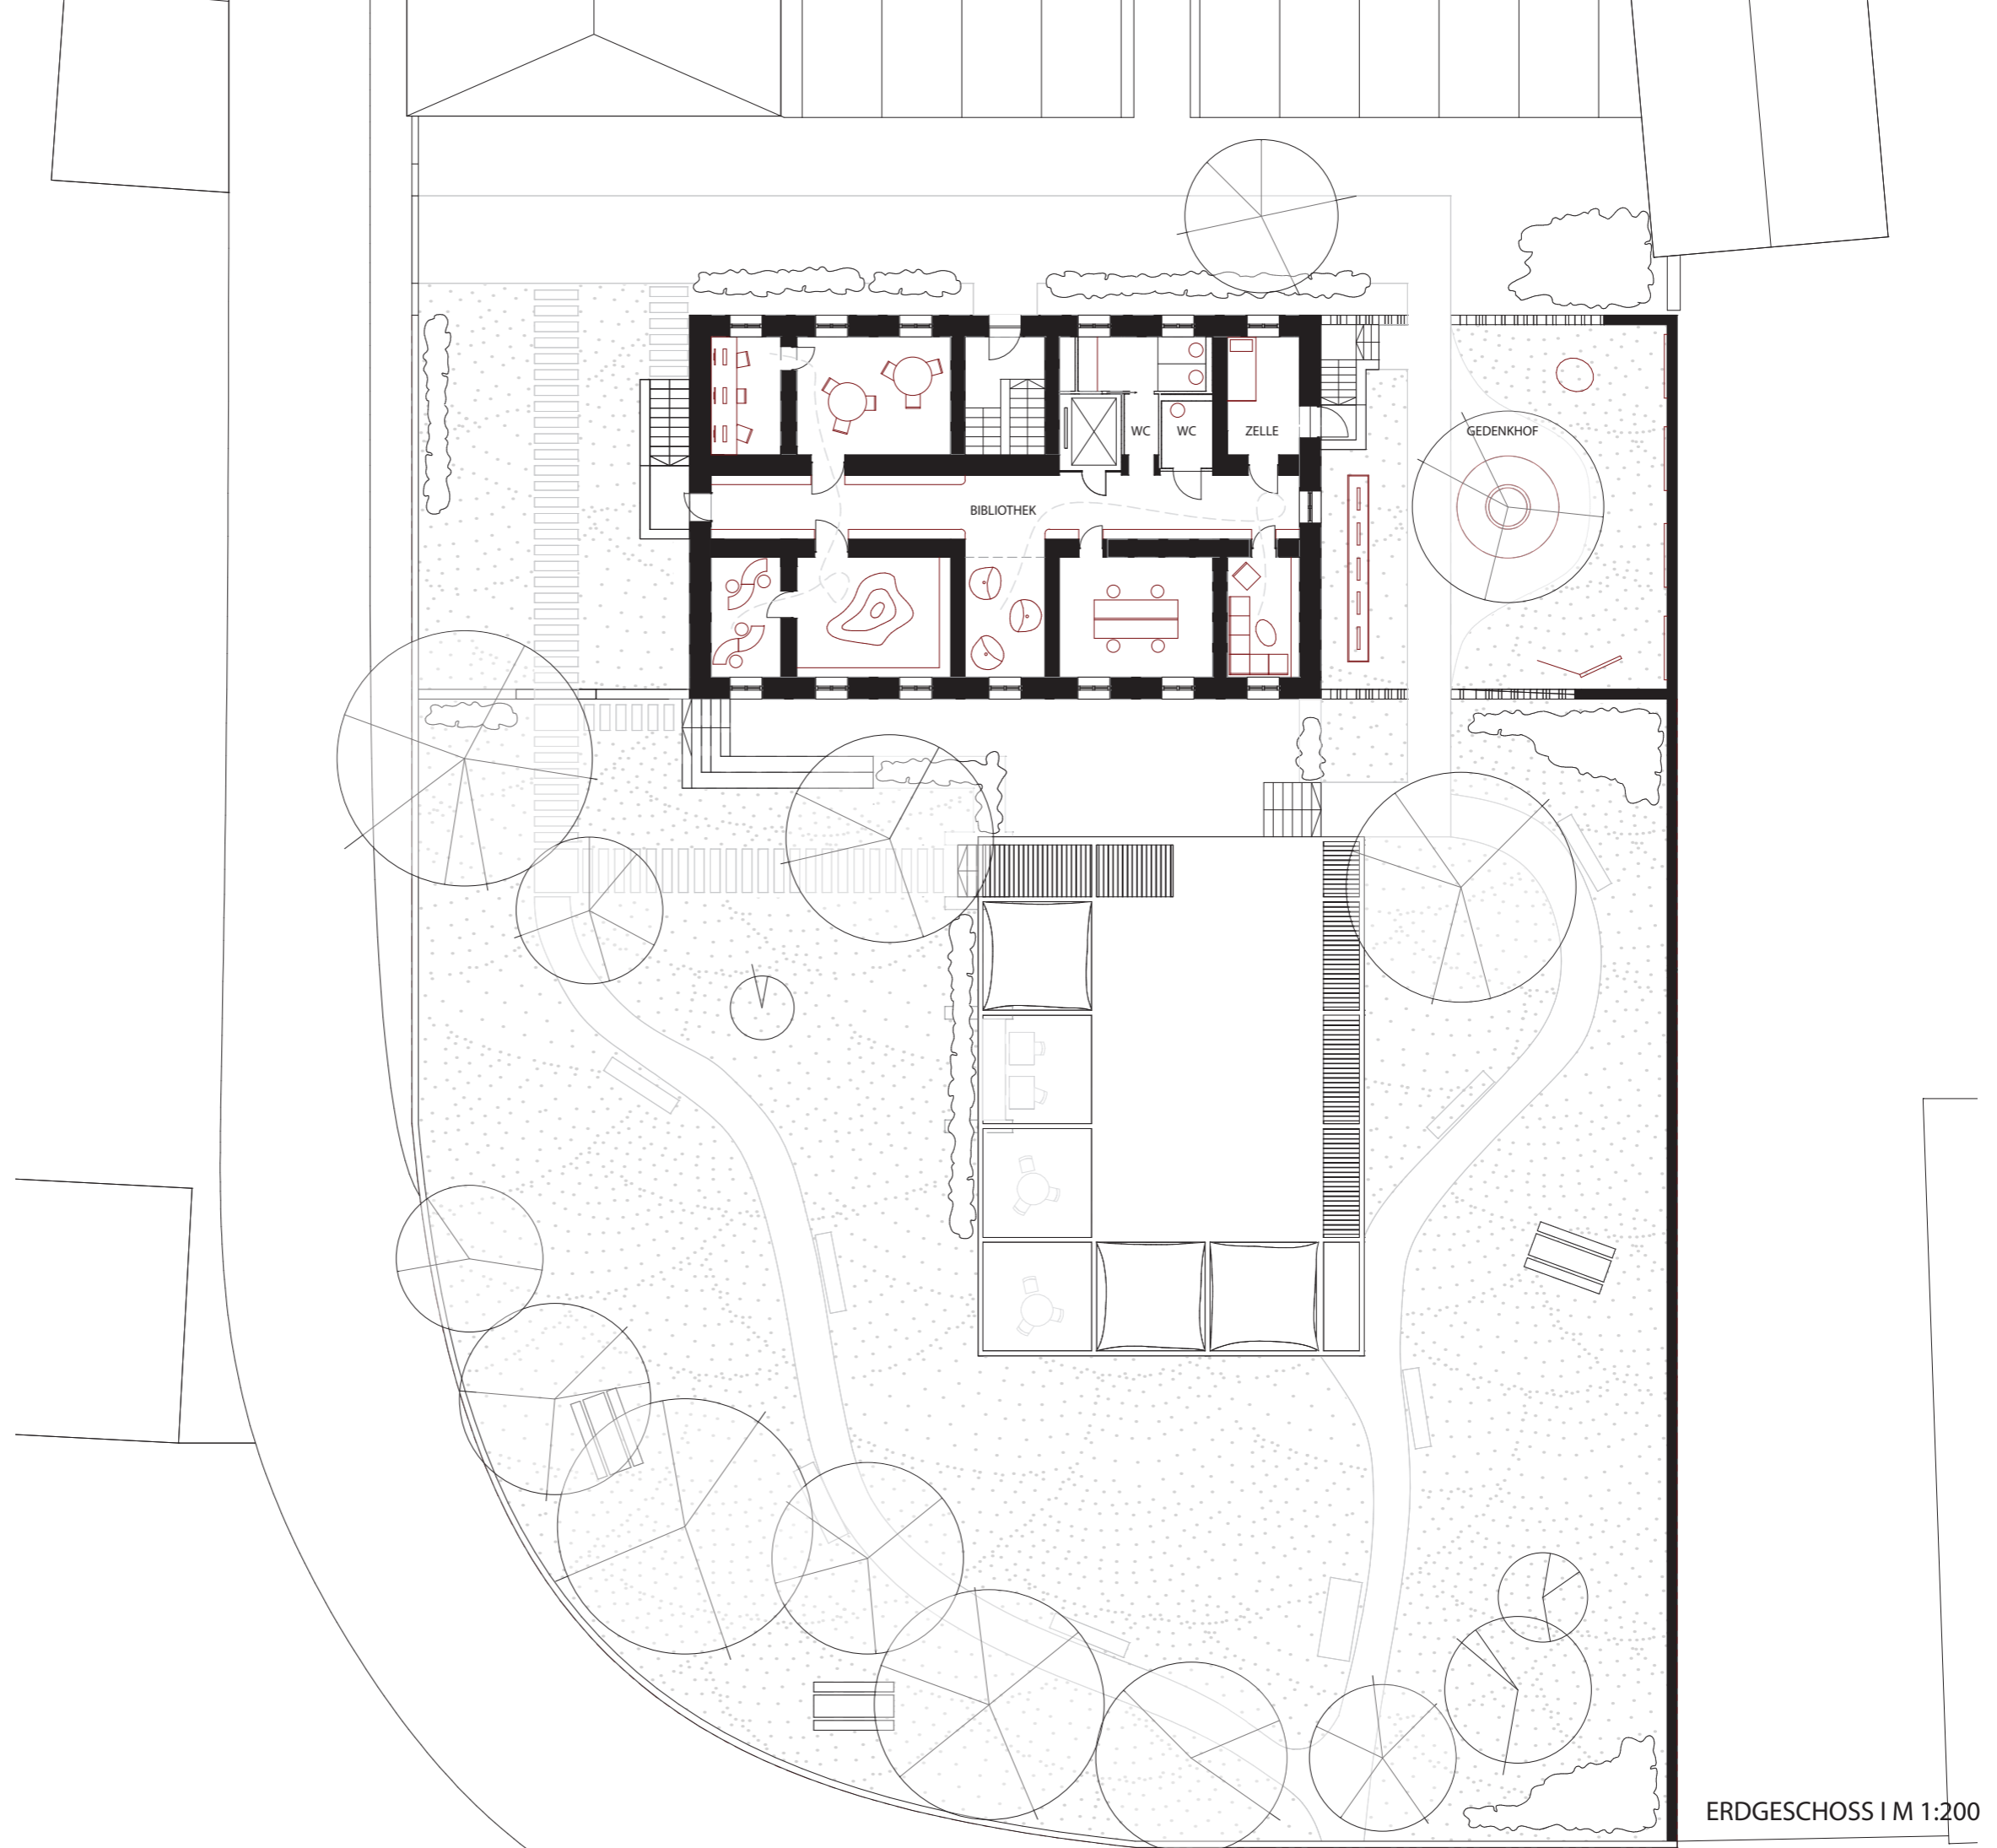






EICHE NATUR



MATT WEISS




ZELLENTÜREN

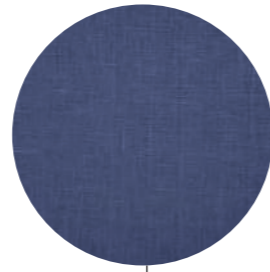


LEINEN BLAU



EICHE NATUR

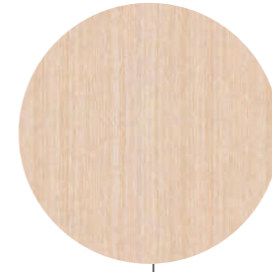

EICHE WEISS LASIERT

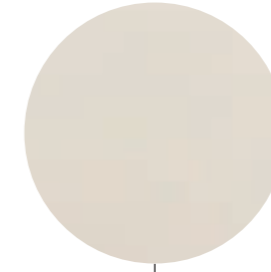


MATT CREME



TERRAZZO WEISS





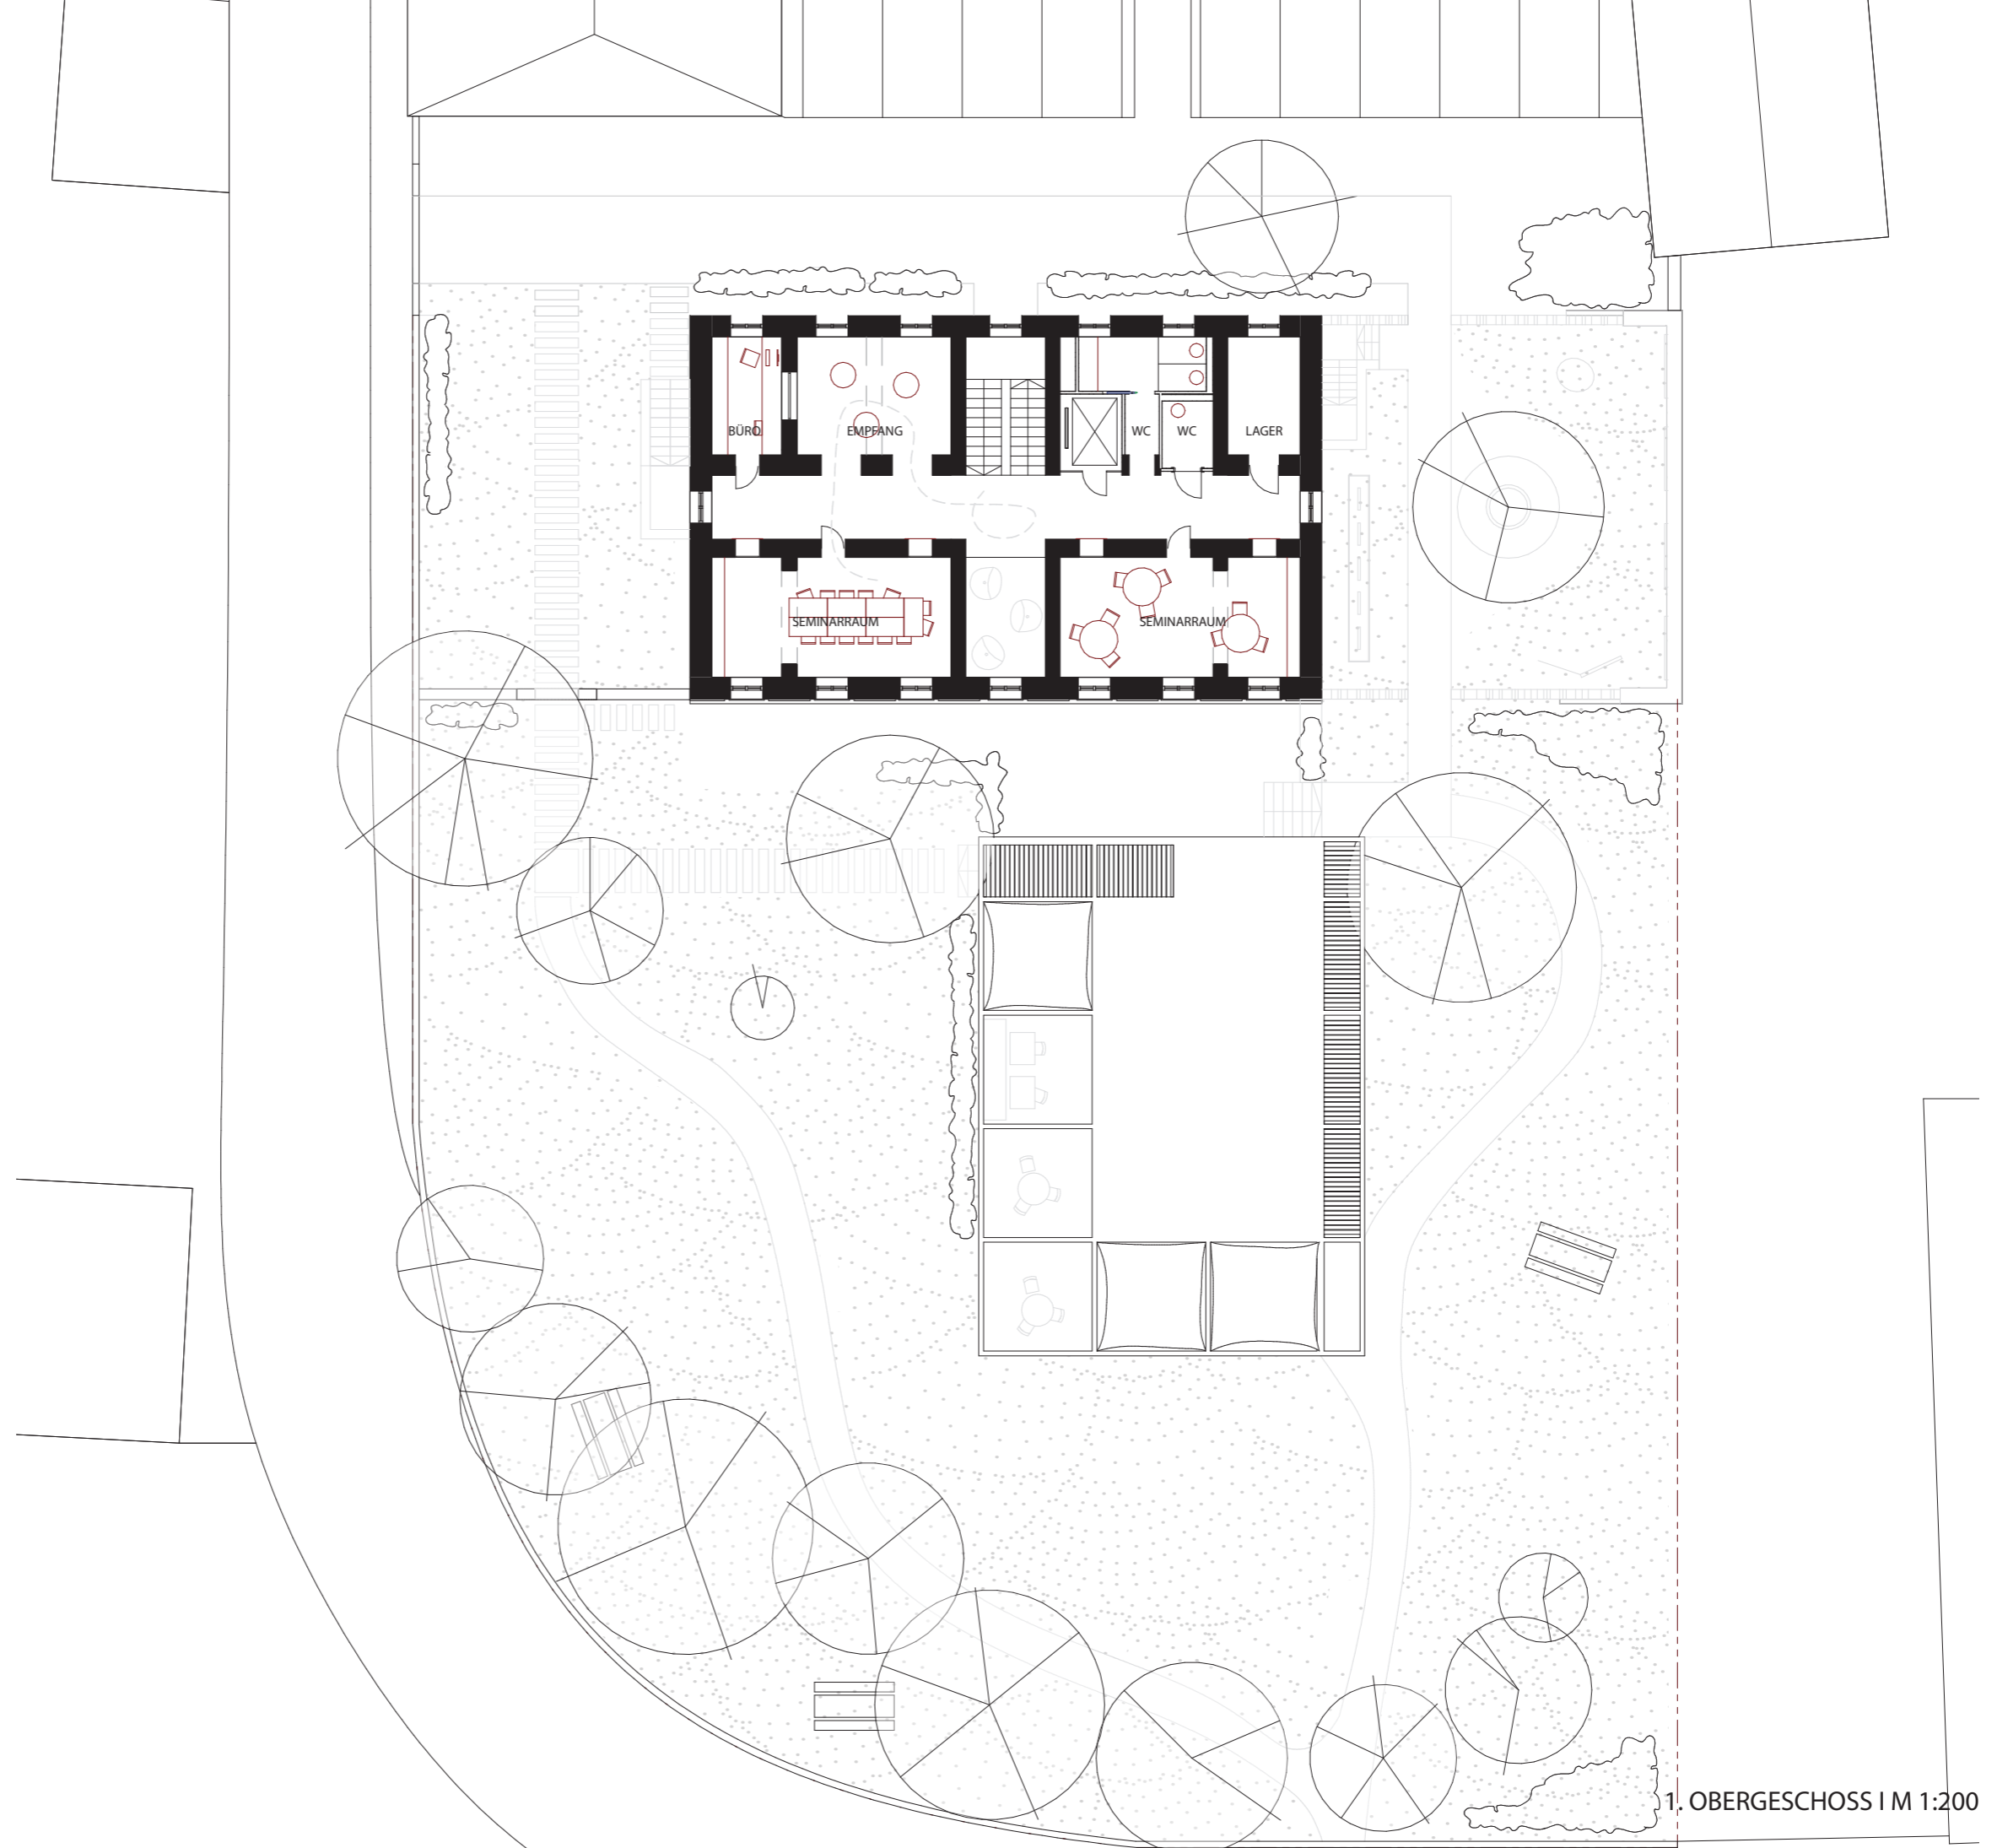

1. OBERGESCHOSS | M 1:200