


DAS KIRCHBERGER HAUS

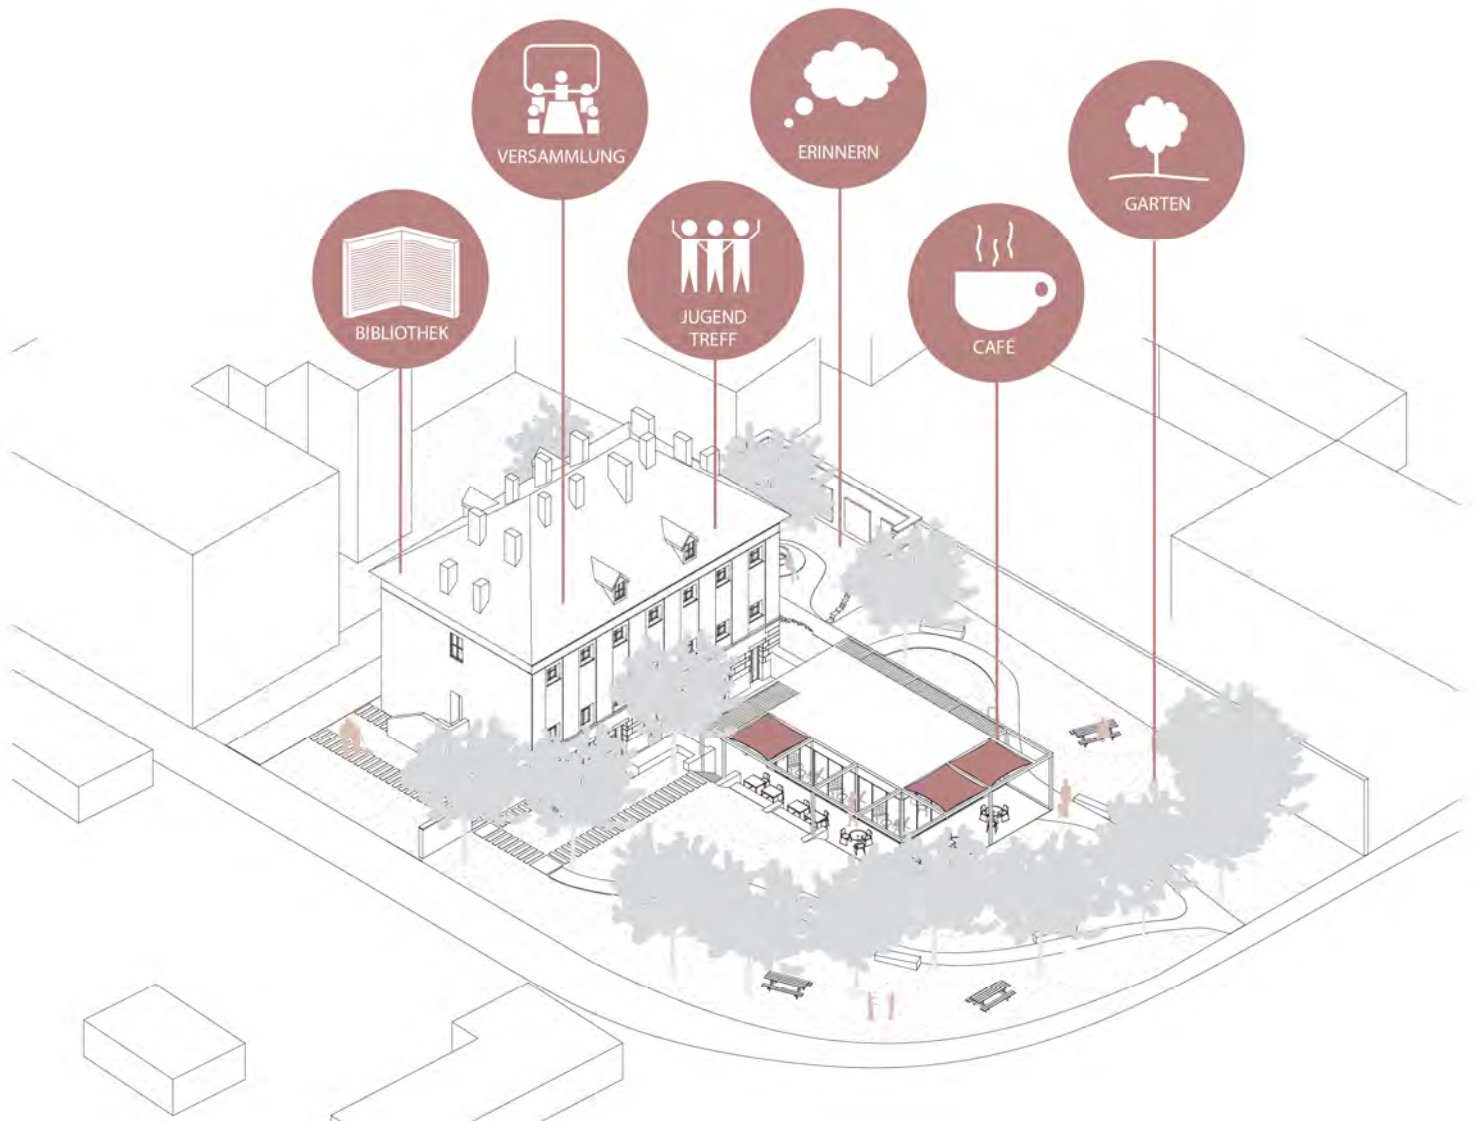

Es wird ein Ort des Miteinander geschaffen.
Des miteinander erinnern.
Des miteinander erleben.
Des miteinander eine neue Zukunft schreiben.

Ob auf einen Café, zum Lernen, Feiern oder
eine Vereinsversammlung - Das Kirchberger
Haus steht für alles & für jeden offen.



FLÄCHENAUFSTELLUNG

Jugendtreff	104,97 m ²
Café	84,45 m ²
Plätze: 25 - 37	
Bibliothek	133,10 m ²
Plätze: ca. 20	
Seminarräume	148,42 m ²
Plätze: 14 & 12	
Dachboden	180,66 m ²
Sanitär	42,27 m ²
Technik	10,98 m ²
Lagerflächen	26,82 m ²

EINGRIFFE IM BESTAND

- Innendämmung
- Wandheizung
- barrierefreie Gestaltung
- Zusammenlegung von Räumen (Wanddurchbrüche)
- Deckendurchbrüche (Galerie und Technikschaft)
- Sanitärbereiche
- Innenraumgestaltung

NEUBAU

Neubau eines Cafés im Garten.

- Holzkonstruktion
- großflächig öffnende Fensterfronten
- Terrasse in den Garten

