


# >>TO<<

TO (GETHER)

NEUE NUTZUNG:  
KUNSTHAUS + CAFÉ

Es soll neues Leben in das ehemalige Gefangenenhaus gebracht werden. Der Bestandsbau soll sich der ganzen Gemeinde öffnen und zum Verweilen einladen. Es soll ein reger Austausch zwischen Künstler\*innen und Besucher\*innen von Kirchberg stattfinden.

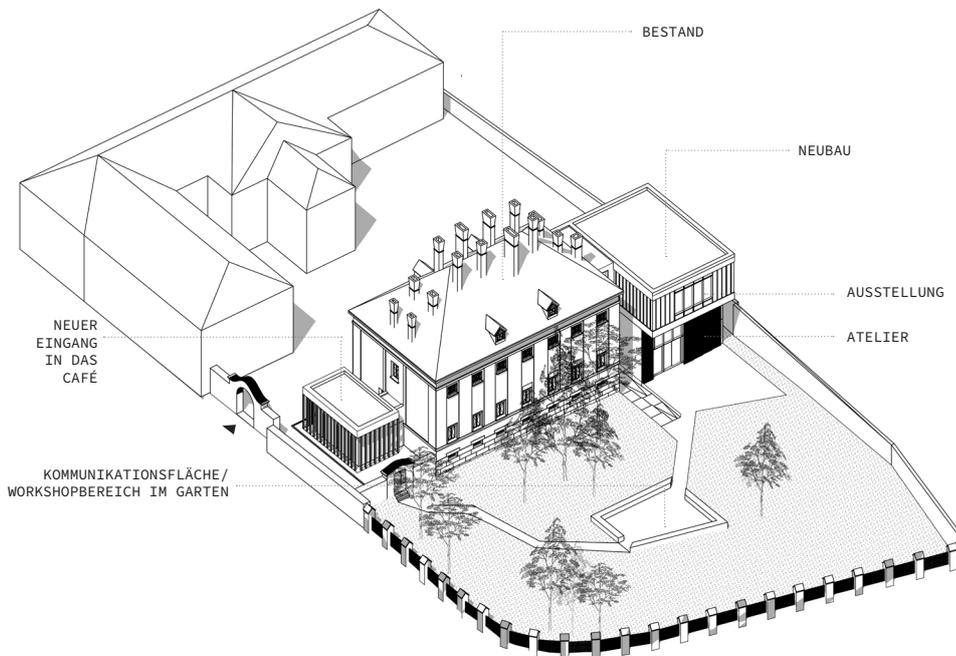

## DAS CAFÉ



20 Personen  
/+ ggf. mehr Stühle und Tische  
= mehr Personen


## DAS ATELIER



9 Arbeitsplätze  
/+ durch andere Anordnung  
= mehr Arbeitsplätze


Im **Neubau** befindet sich das **Atelier** der Künstler\*innen mit einem direkten Zugang in das Erdgeschoss des ehemaligen Gefangenenhauses.

Im Untergeschoss und Obergeschoss gibt es eine Vielzahl von Räumen mit verschiedenen Nutzungen, wie zum Beispiel, eine Dunkelkammer oder Workshopräume.

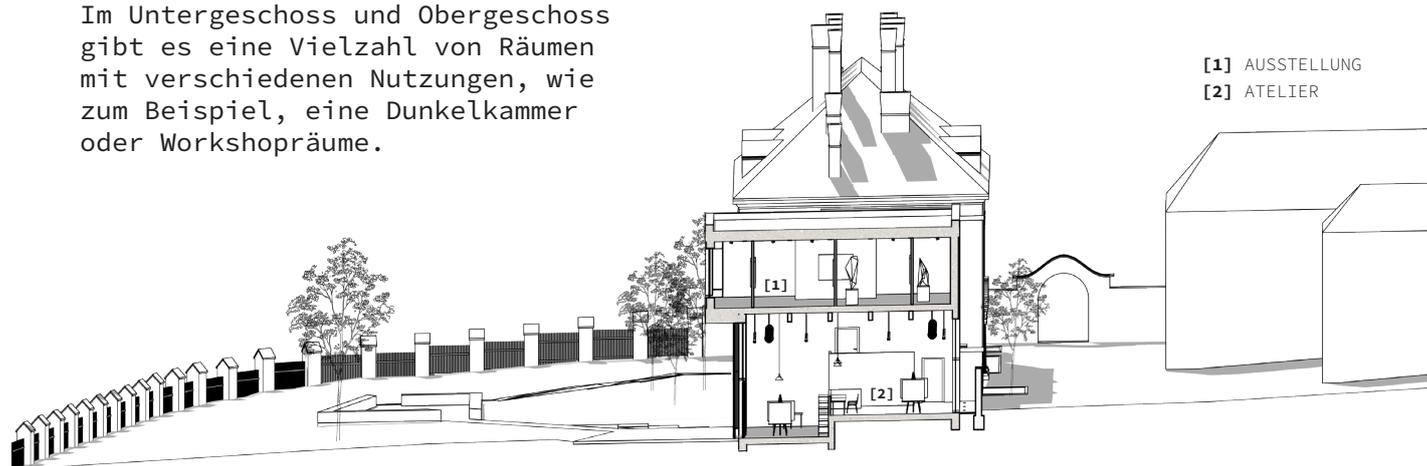

# DIE AUSSTELLUNG

OBERGESCHOSS  
 ca. 160 qm  
 Ausstellungsfläche +  
 Workshop/  
 Seminar: 20 qm  
 Arbeitsraum: 18 qm  
 Workshop: 30 qm

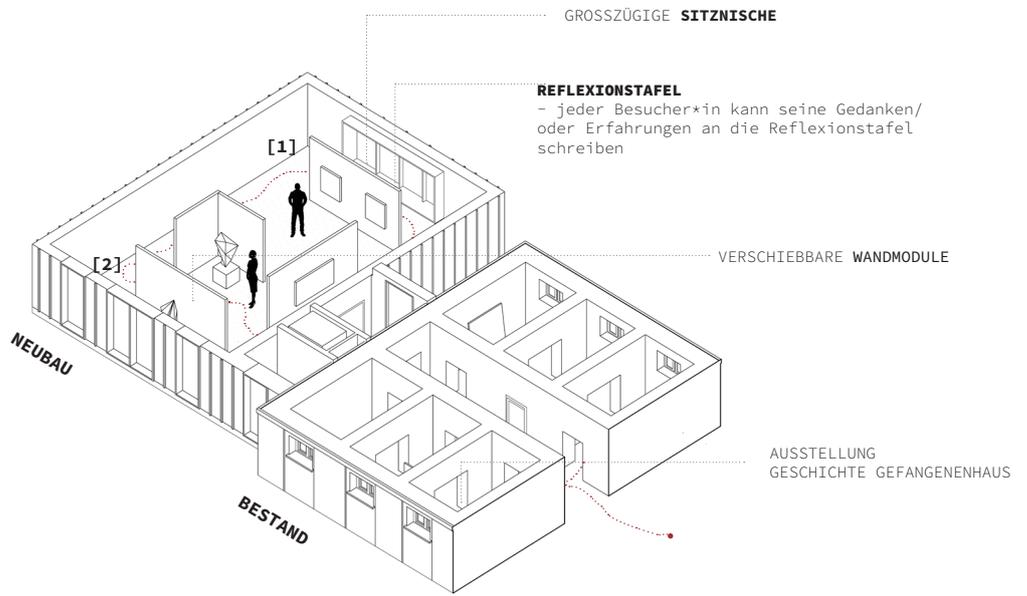

[1]



[2]



GARTEN - SÜD ANSICHT