



Werkbank Gloggnitz

Marcel Gabriel 01328857
253.E53 Großes Entwerfen APRES*SHOP

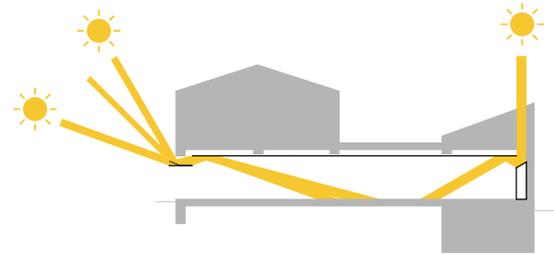

Das Konzept für die Werkbank sieht eine geteilte Nutzung vor. Die große Halle wird neu strukturiert und klar durch neue Nebenräume begrenzt. Eine Glaswand trennt hier zwei Bereiche. Der eine ist als Werkstatt für Hobbywerker und für Schüler gedacht, die rund um die Uhr ihren handwerklichen Talenten nachgehen können. Der zweite Teil des Lokals wird als Cafe genutzt und ist über eine Treppe mit Terrassen, mit einem Weg entlang der Schwarza verbunden.


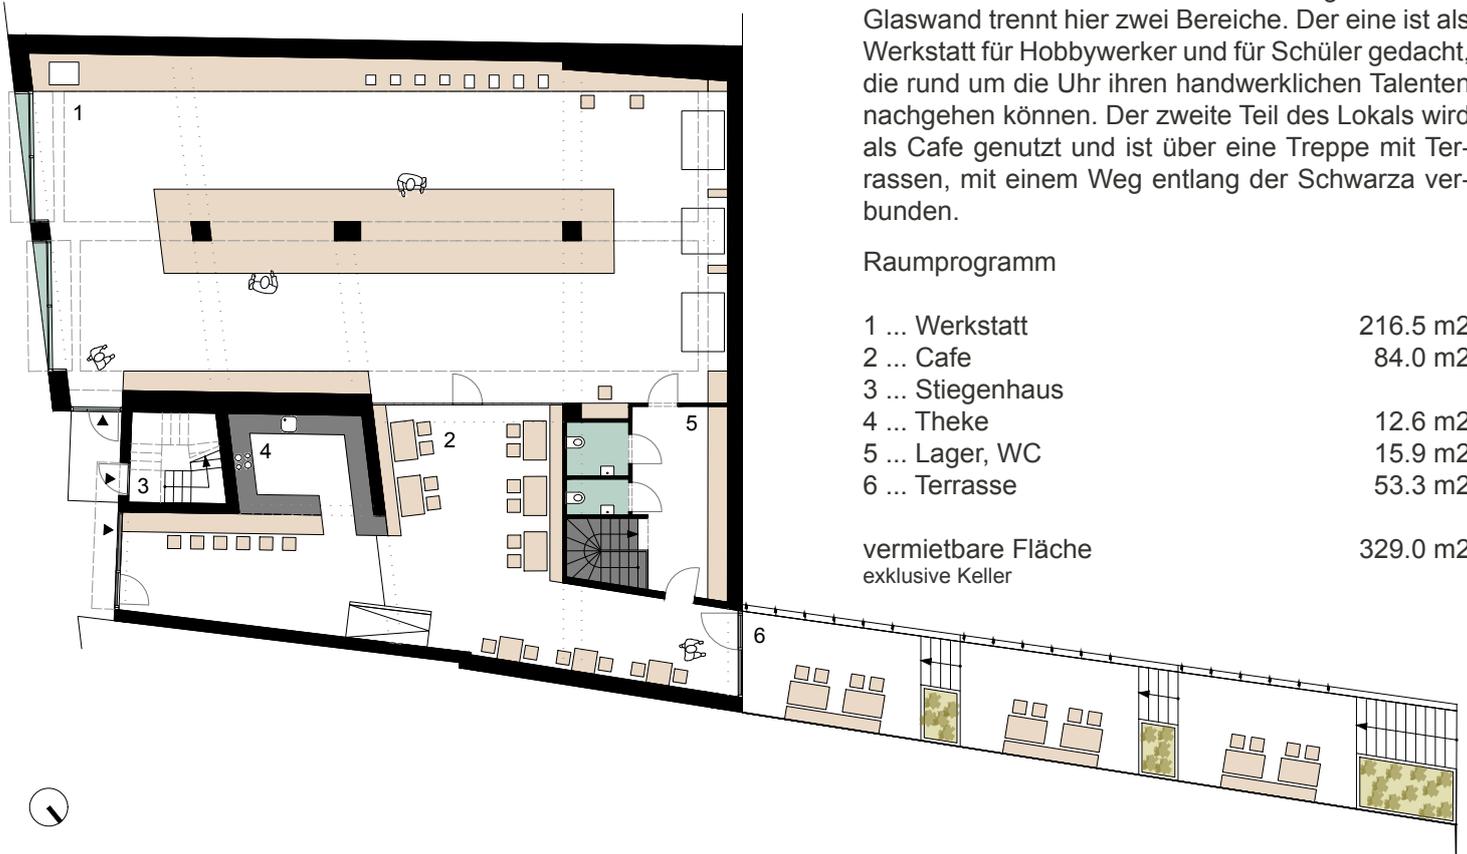


Blick in die Werkstatt

Stadtspark

Marcel Gabriel 01328857
253.E53 Großes Entwerfen APRES*SHOP

Das frei liegende Grundstück gegenüber der Werkbank soll als Park genutzt werden. Das Areal ist in zwei Bereiche gegliedert. An der nördlichen Seite entsteht ein grüner sonniger Park mit ausreichend Sitz- und Liegeplätzen. Hier soll auch ein Durchgang zum Schulzentrum ermöglicht werden. Die südliche Seite des Grundstückes liegt größtenteils im Schatten. Hier werden Parkmöglichkeiten unter Pavillons geschaffen, die sich auch für andere Nutzungen eignen zum Beispiel als ein erweiterter Standort des Wochenmarktes.

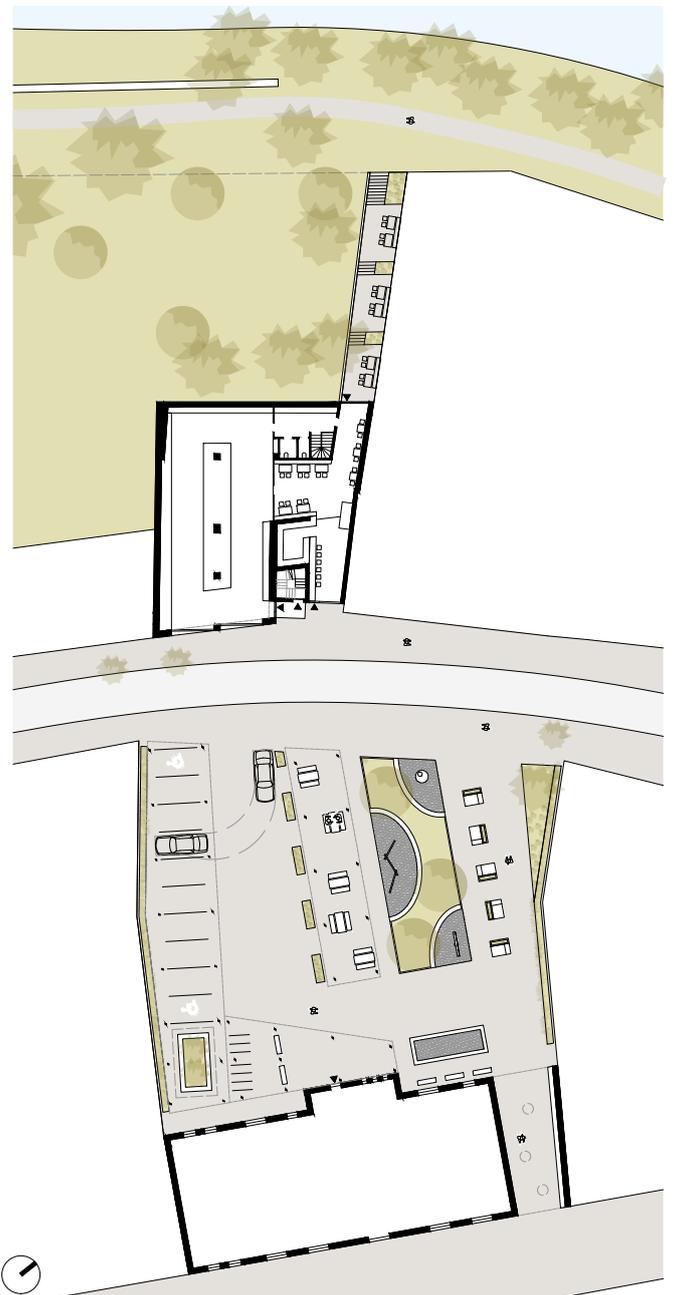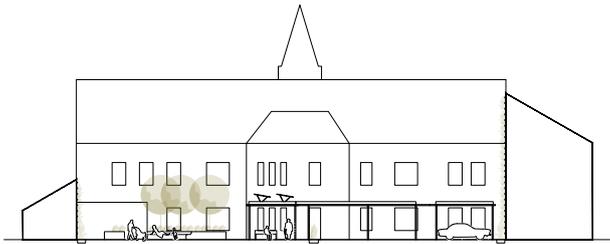

Blick auf den Park aus dem Durchgang