

# Das Kirchberg

Jugendzentrum und Gästehaus

## Entwerfen UNCHAINED

Gefangenenhaus in  
Kirchberg am Wagram

Schlusspräsentation  
15. Juni 2022

Christina Grubhofer  
11734946




## PROJEKTIDEE

Das ehemalige Gefangenenhaus wird in ein selbstverwaltetes Zentrum für Kinder und Jugendliche verwandelt. Es soll nicht nur für die Mitglieder der Gemeinde ein Aufenthalts- und Freizeitort, sondern auch eine Übernachtungsmöglichkeit für Schulklassen oder Besucher aus der Umgebung geschaffen werden.

Um den Charakter des Gebäudes zu erhalten, werden die Umbaumaßnahmen im Bestand auf das Nötigste beschränkt und auch die drei von der Straße sichtbaren Fassaden bleiben nahezu unverändert erhalten. Um großzügigere Funktionen unterzubringen, wird das Gefangenenhaus um einen Zubau an der Stelle des Bewegungshofs bis in den Garten erweitert. Dieser soll einen offenen und modernen Gegensatz zu dem monumentalen Gefangenenhaus schaffen und sich zwischen dem Baumbestand in den Garten einfügen.


Die Funktionen und Bereiche sind so untergebracht, dass sie sowohl vom Jugendzentrum als auch von den Gästen des Gästehauses genutzt werden können.

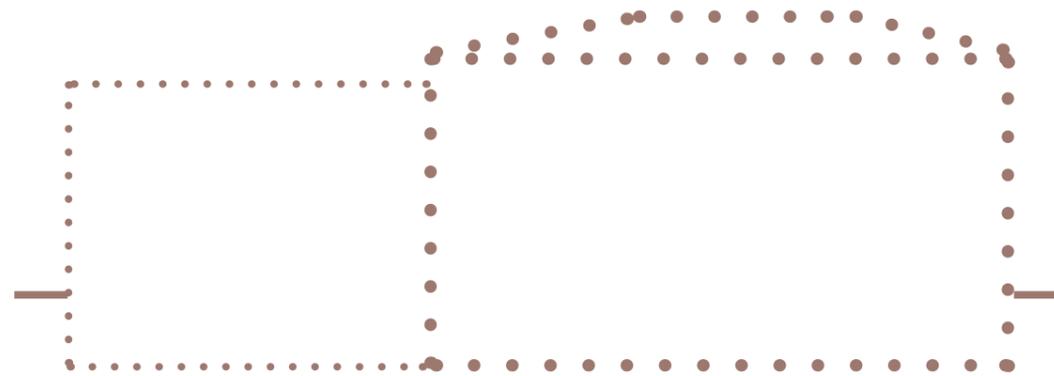


## Das Kirchberg Jugendzentrum und Gästehaus




# LAGE UND ERSCHLISSUNG

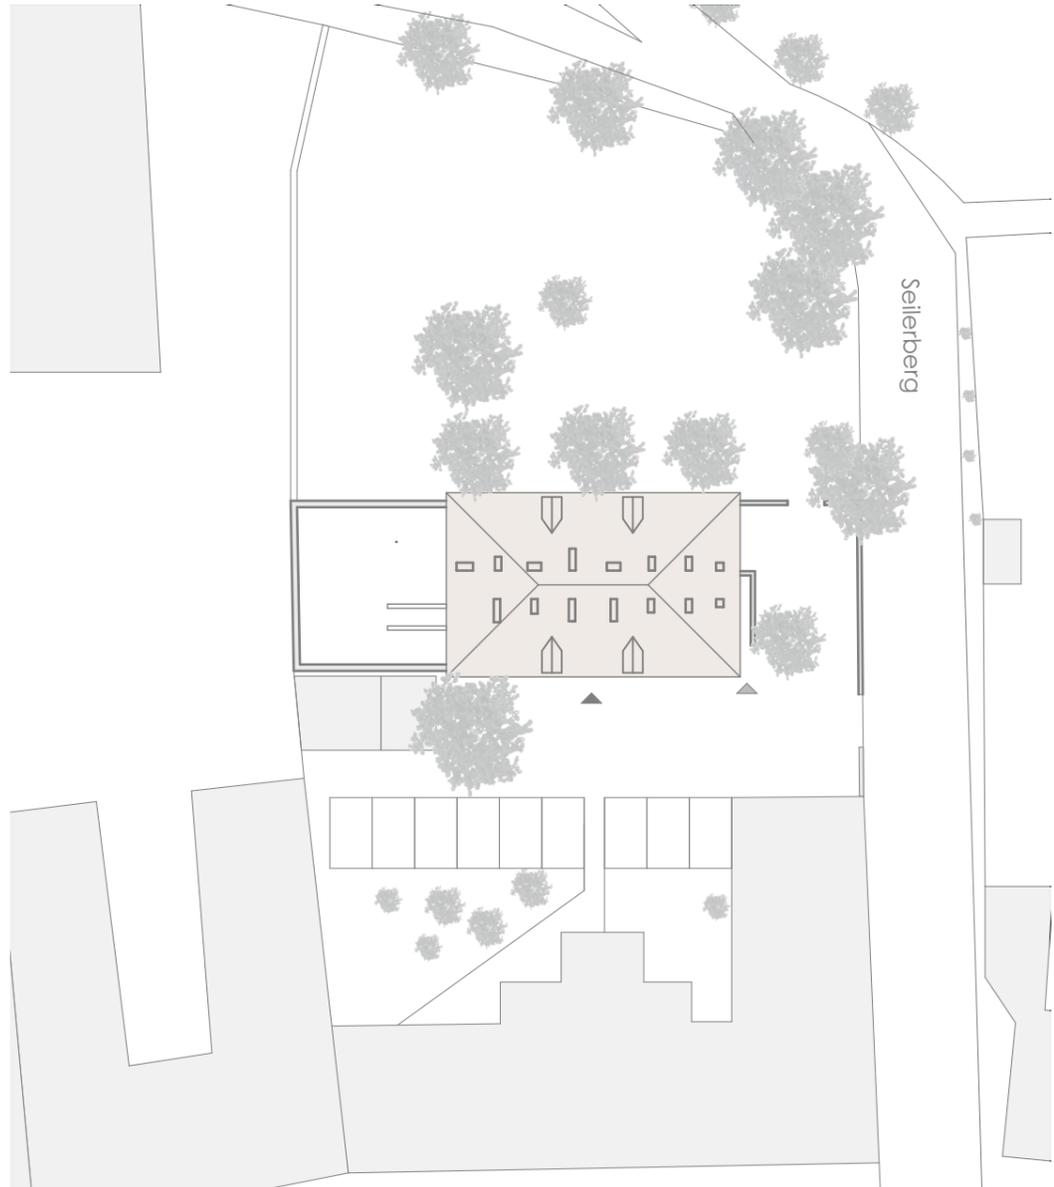



Bestand

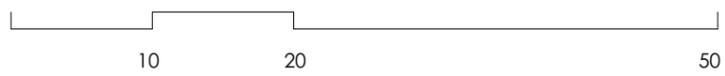

M 1:500

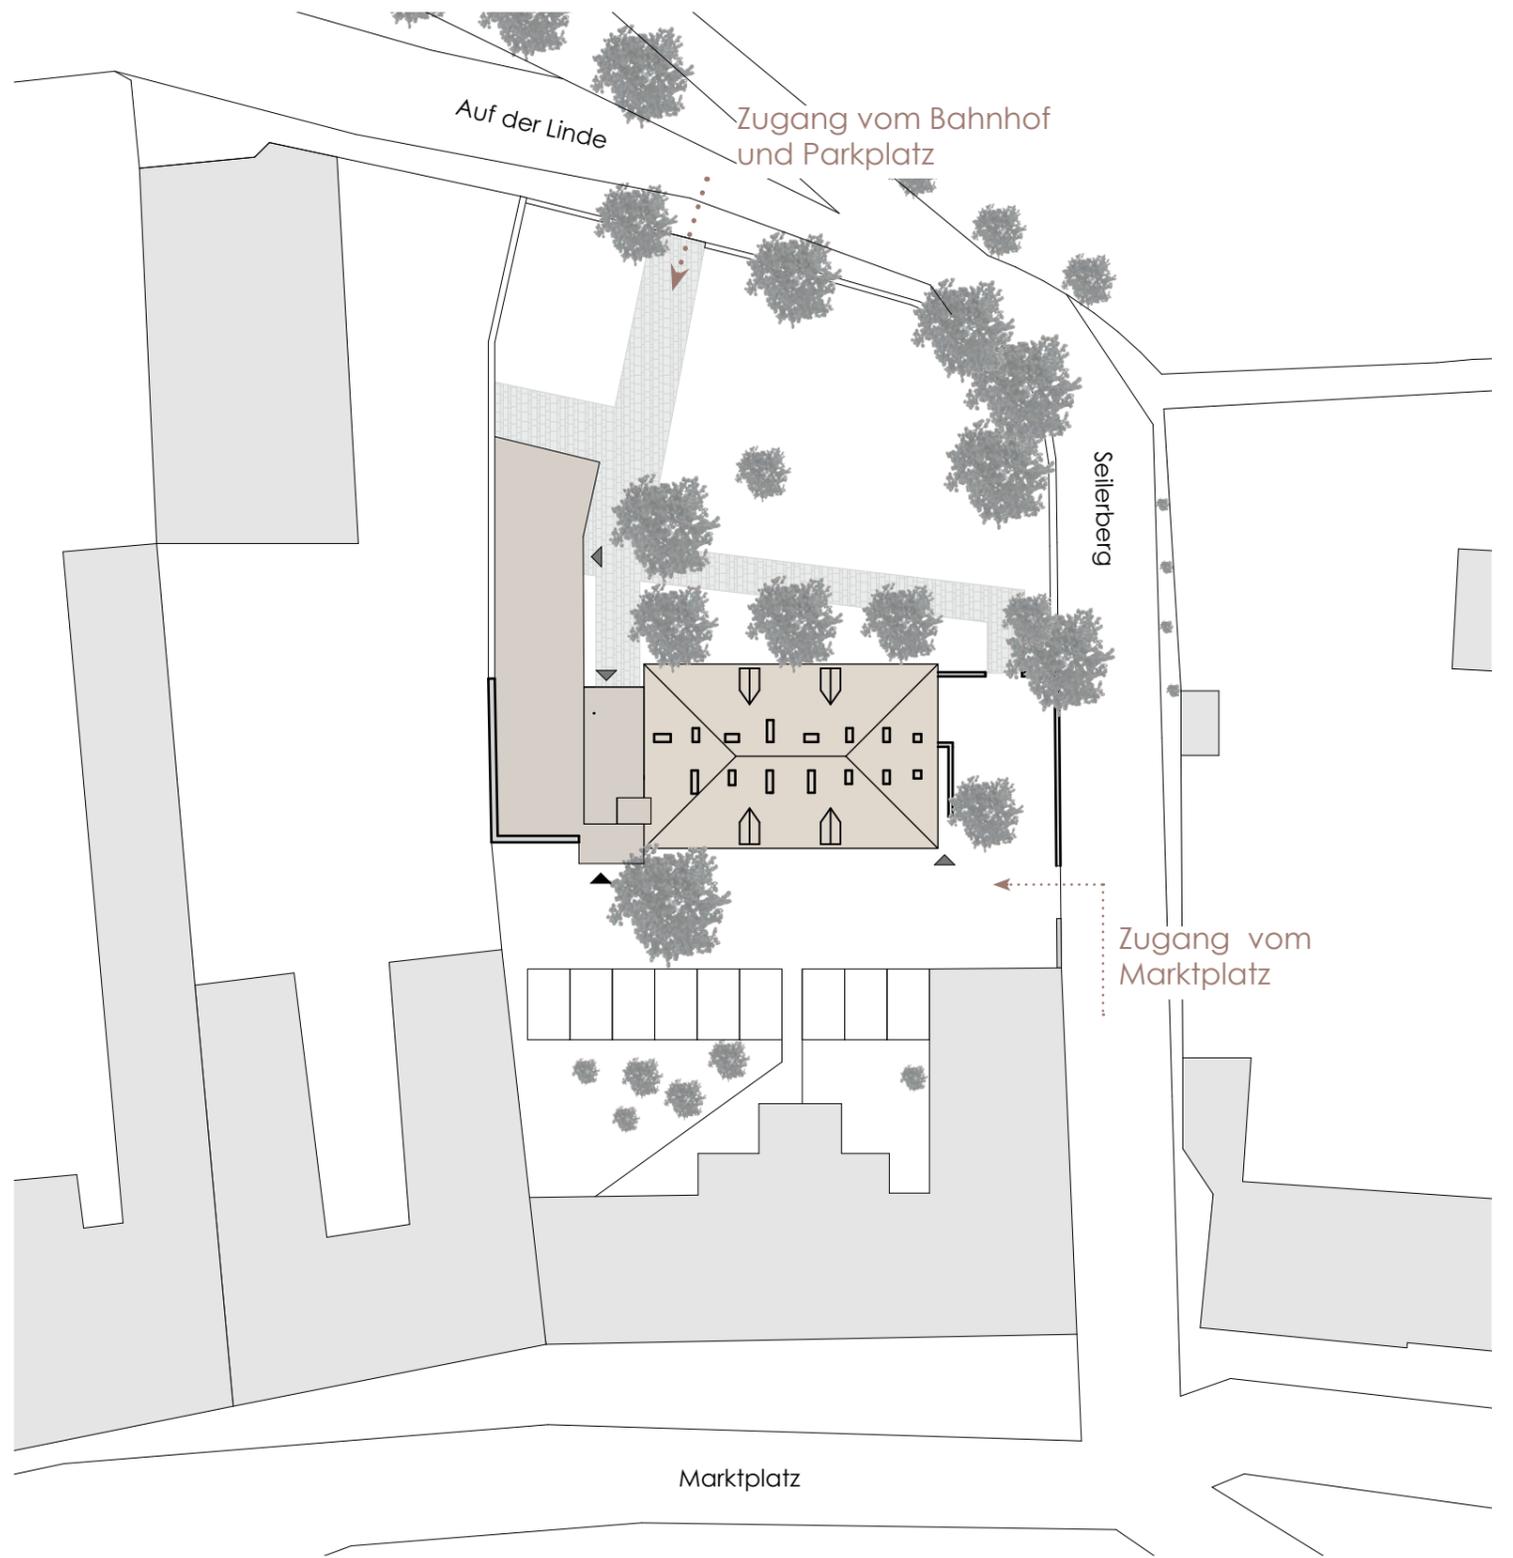


Das Kirchberg

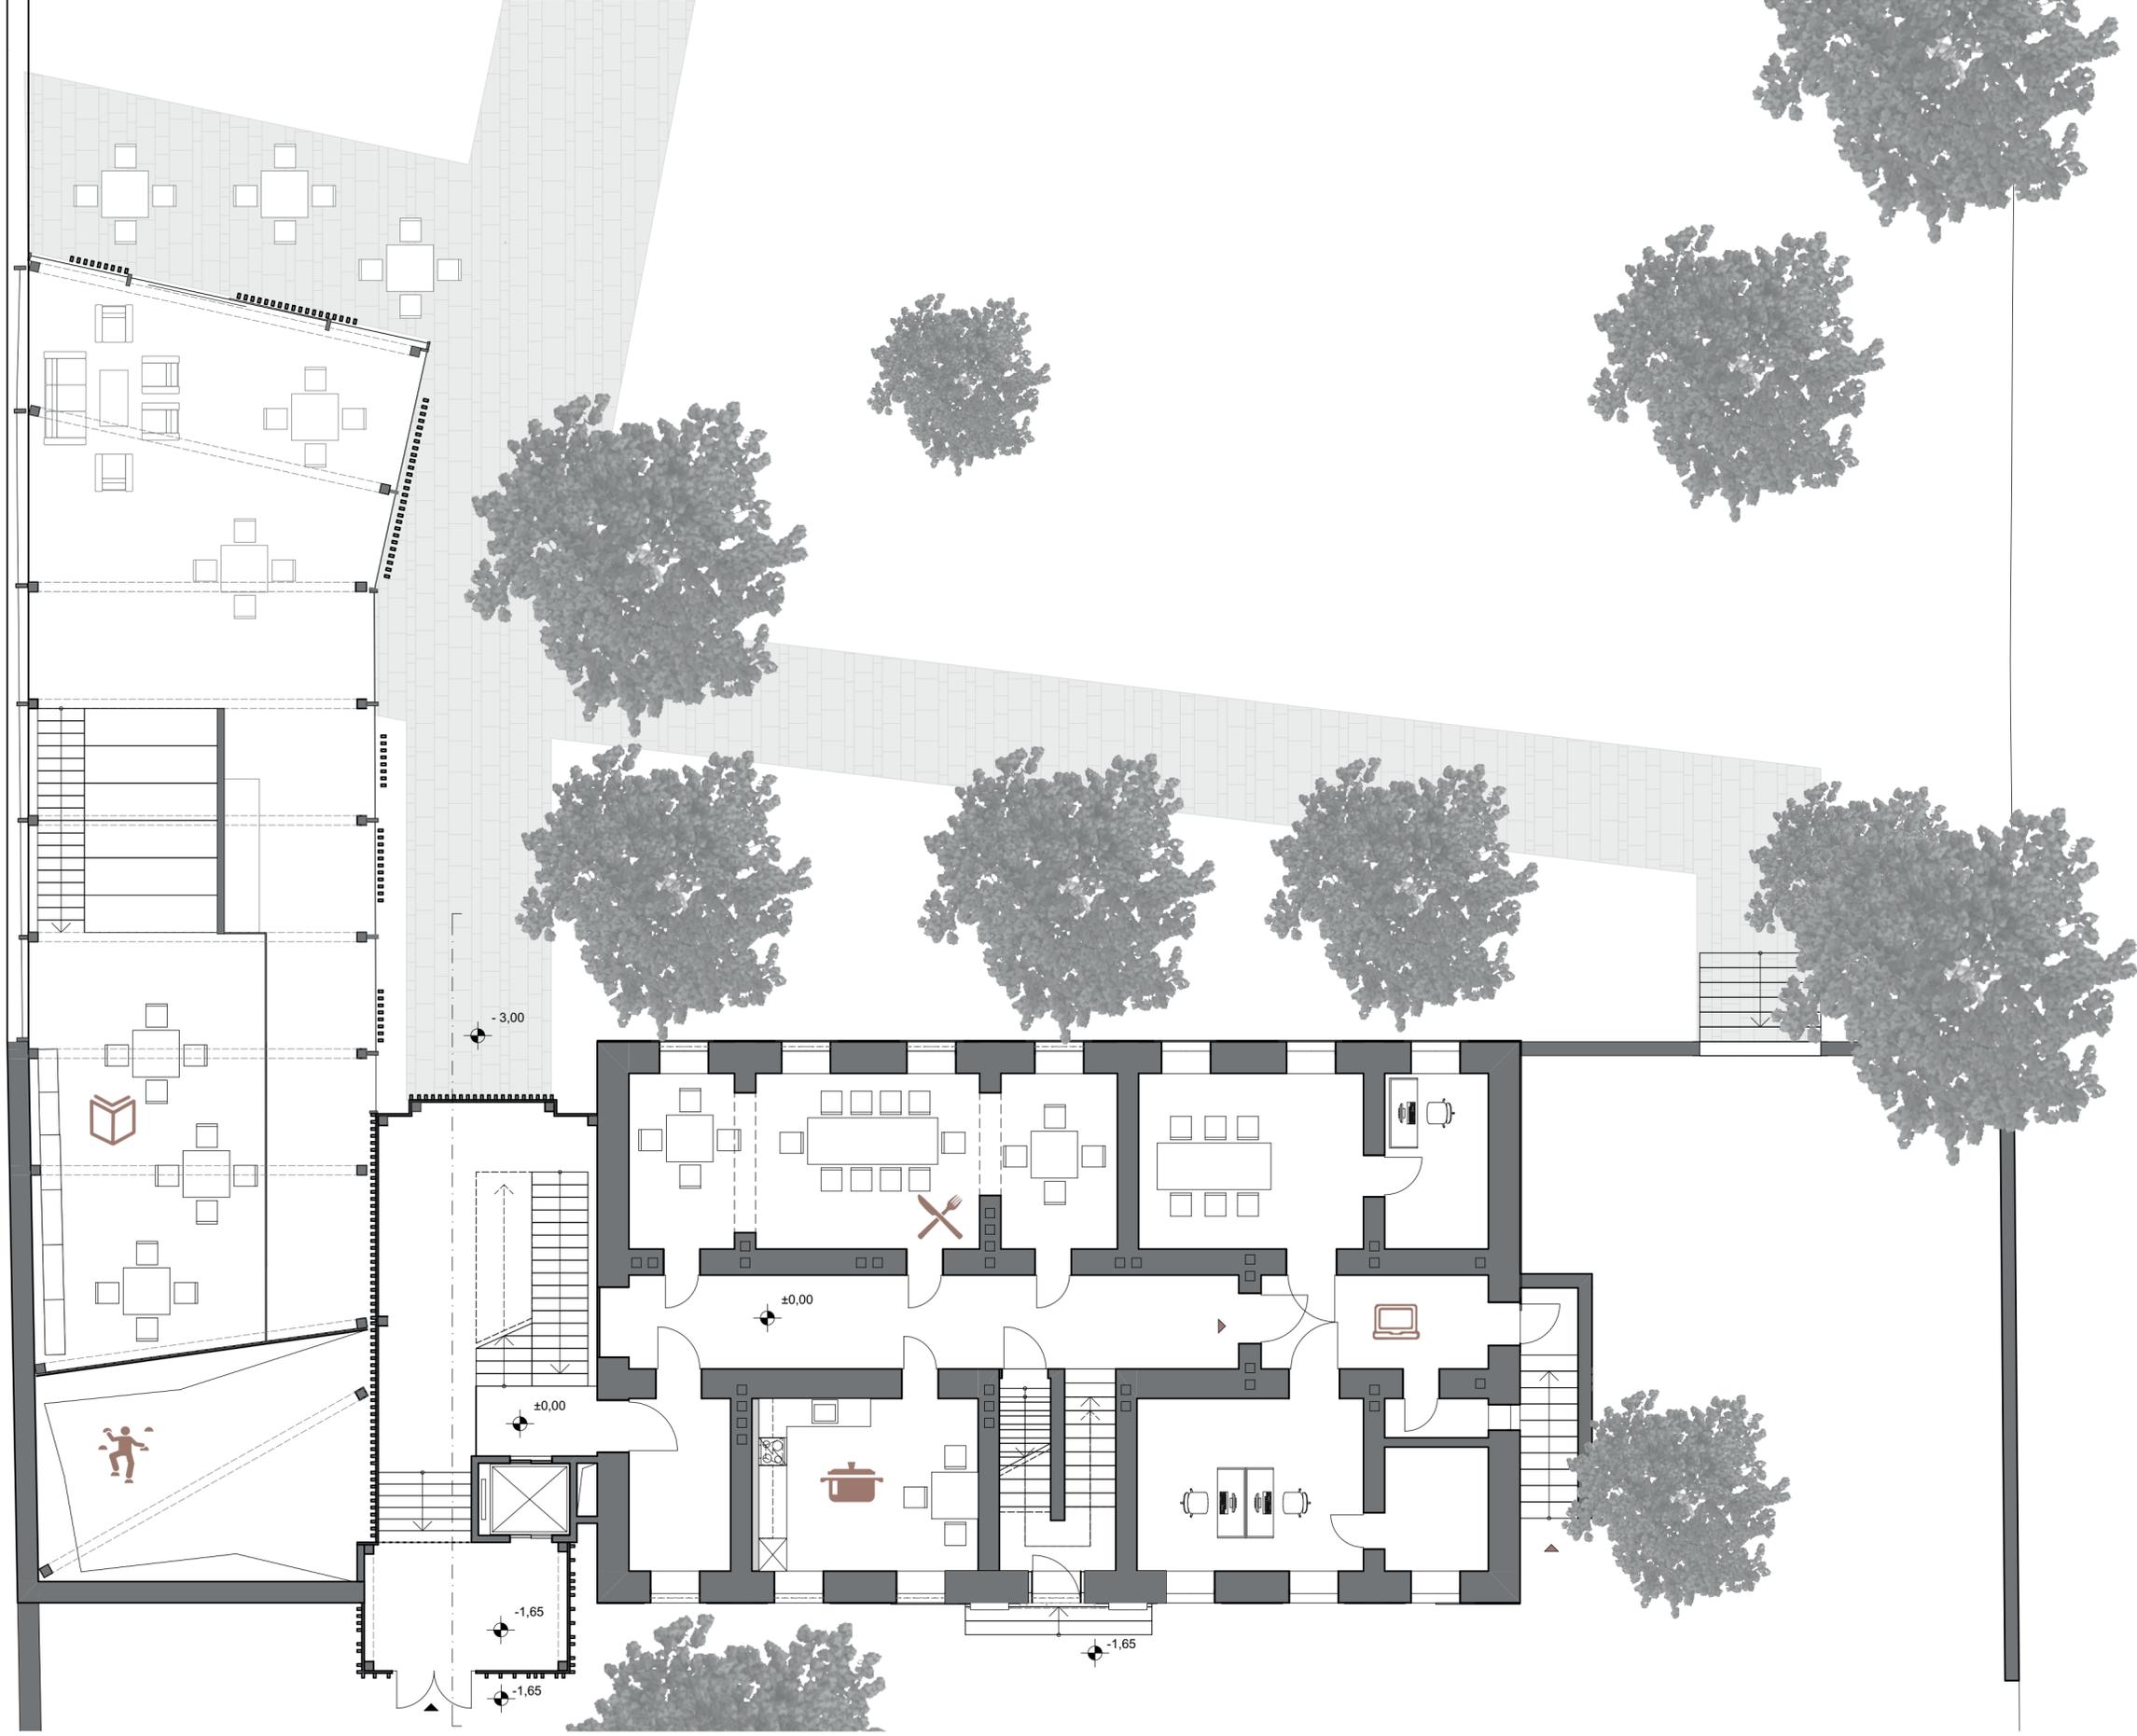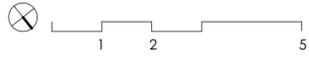


# EINGANGSBEREICH




## SCHNITT DURCH DAS NEUE STIEGENHAUS

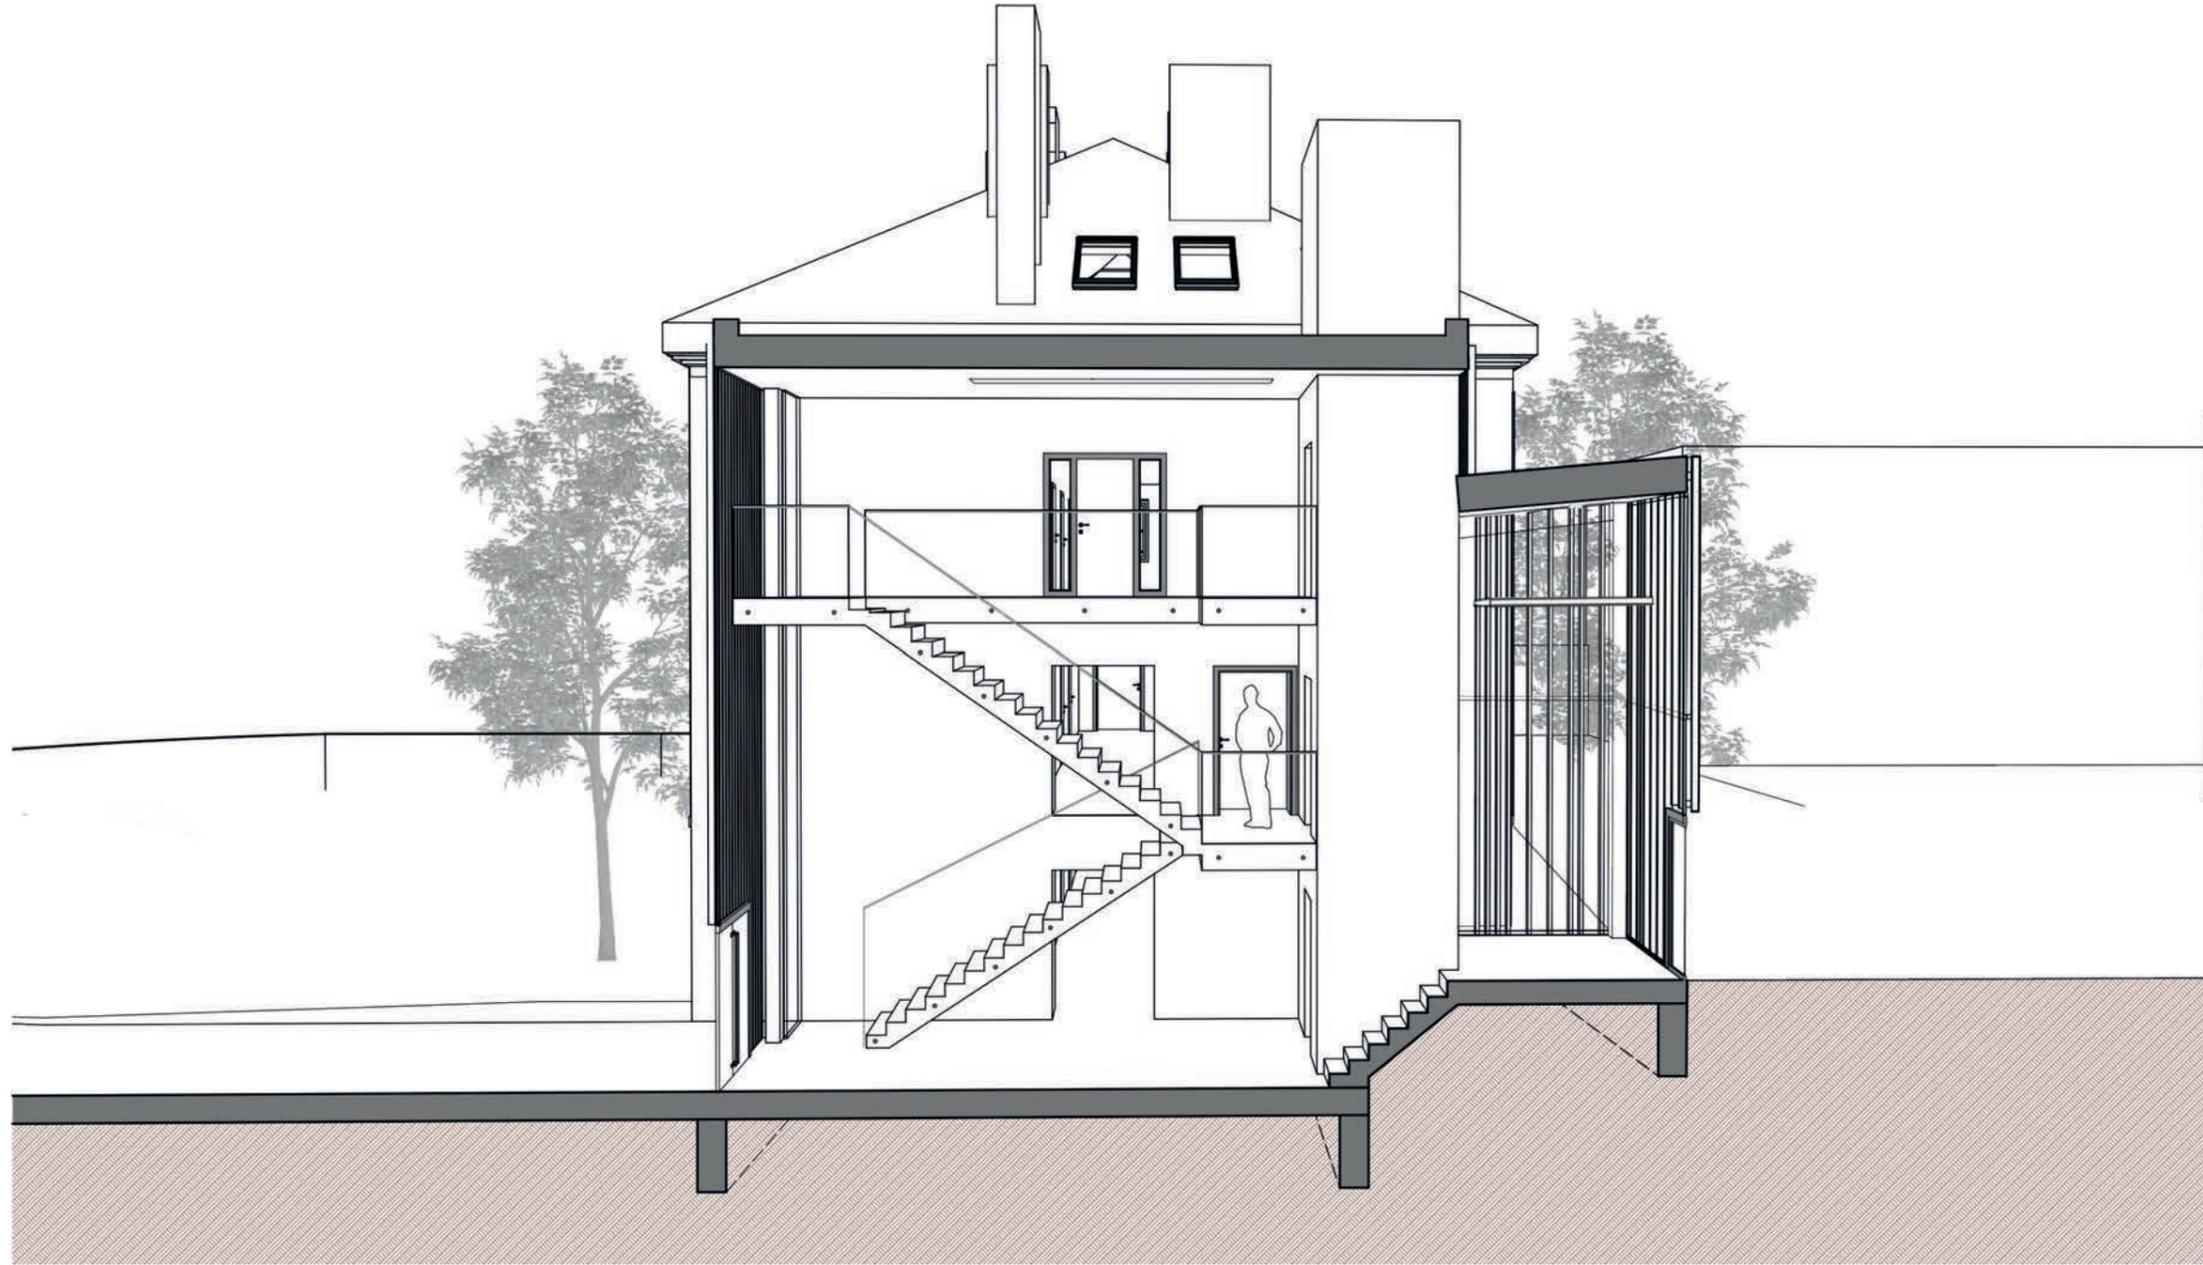

# SCHNITT DURCH DAS NEUE STIEGENHAUS

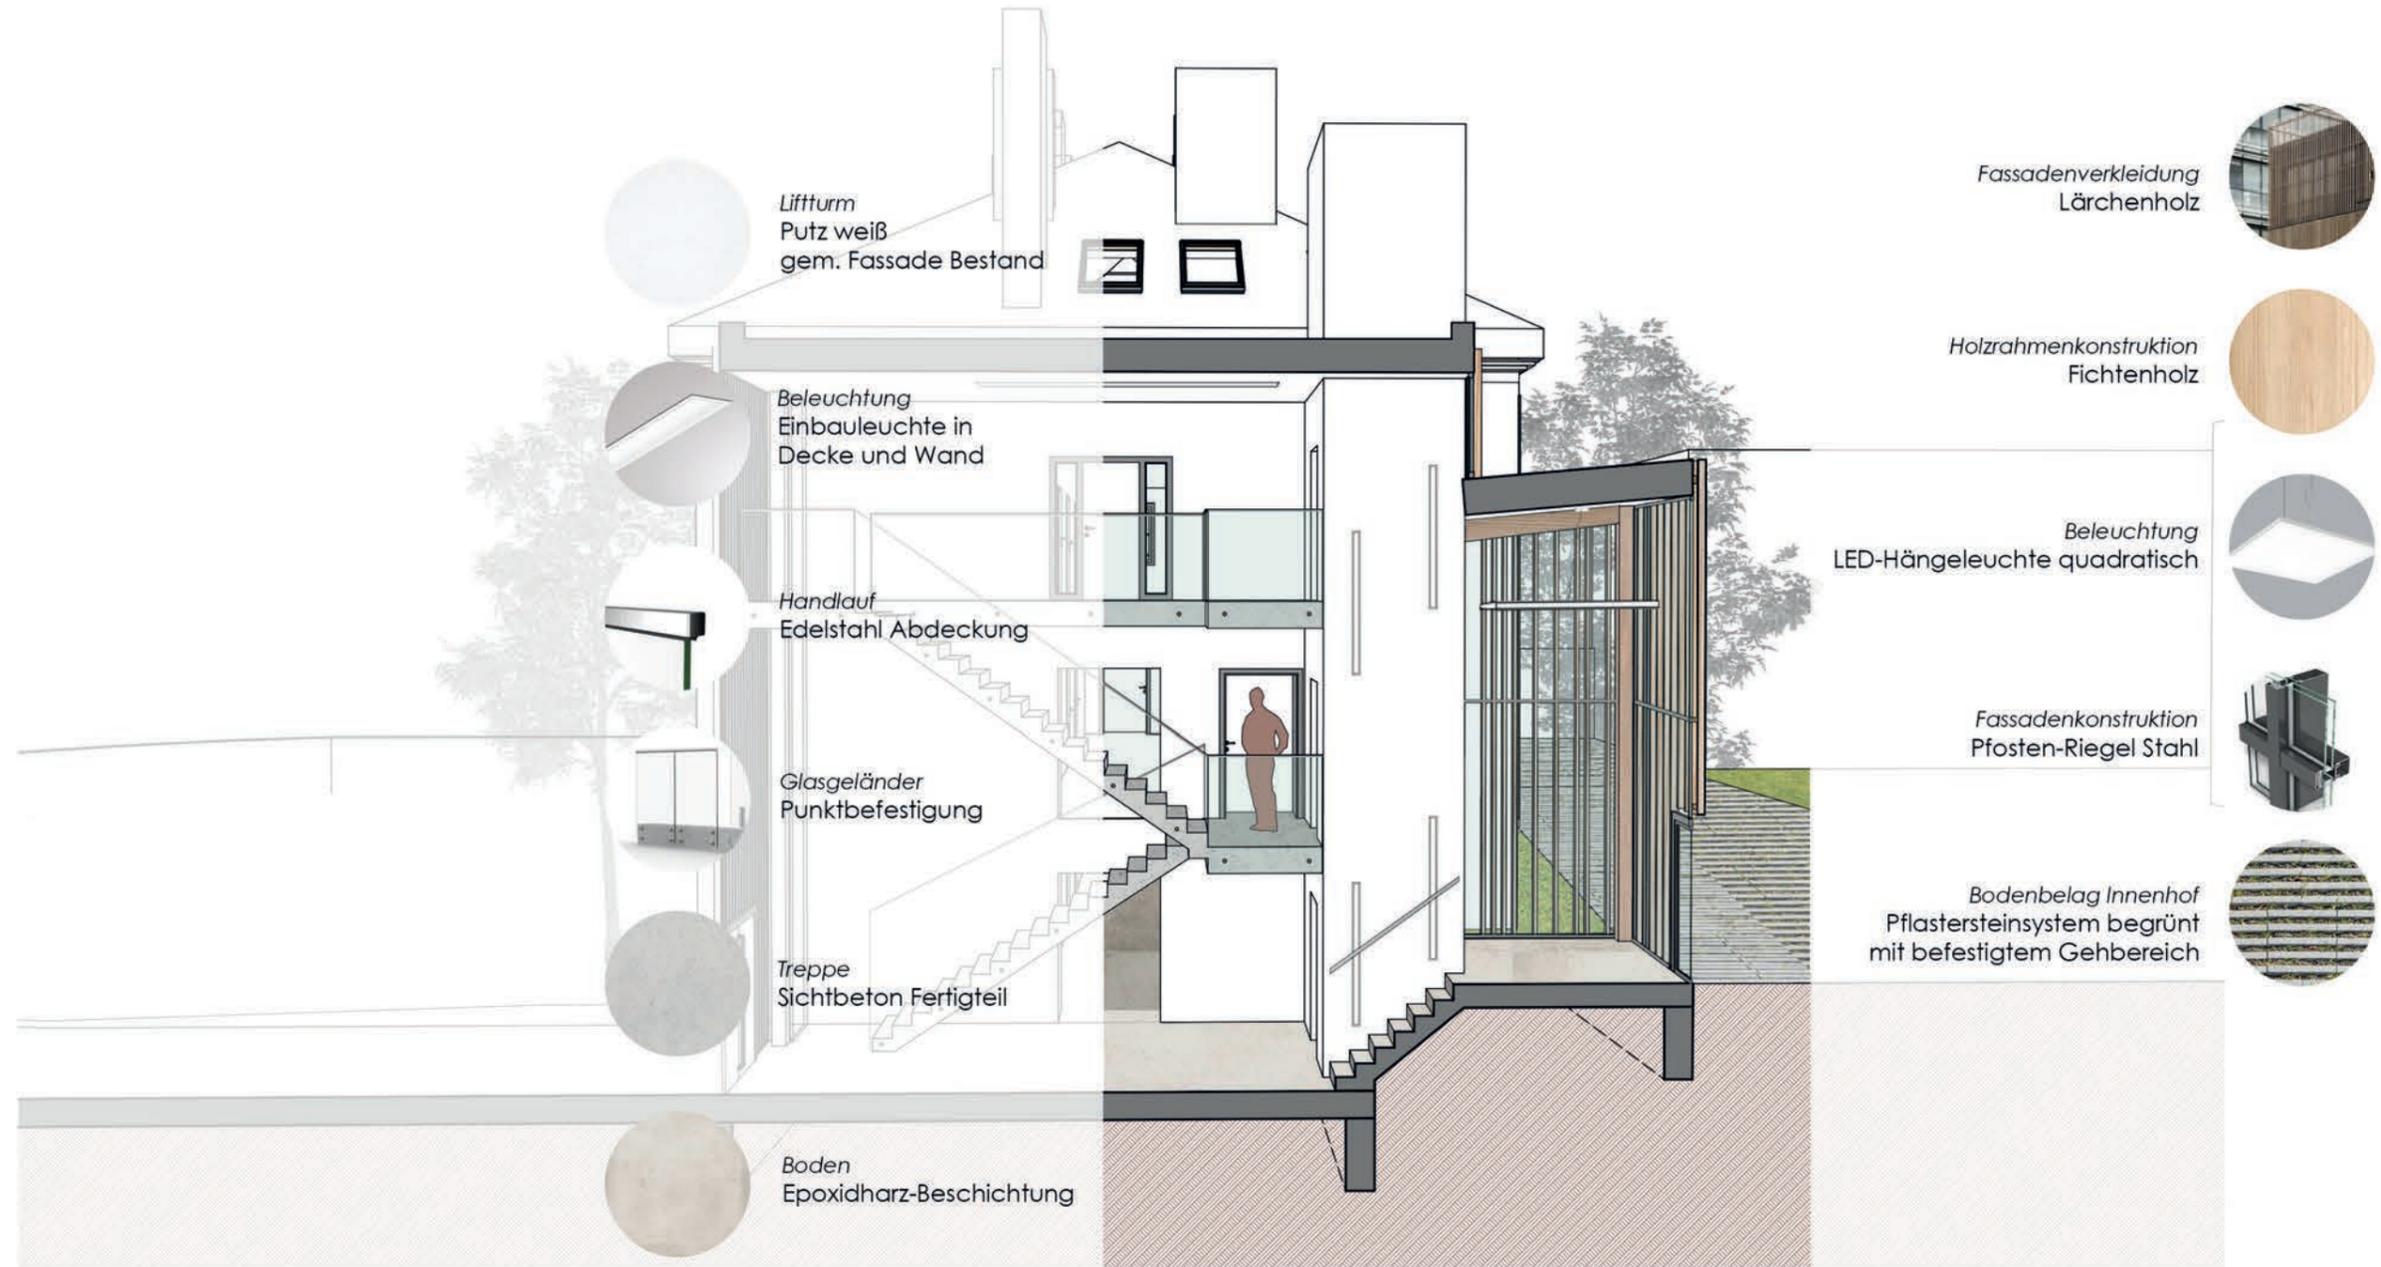


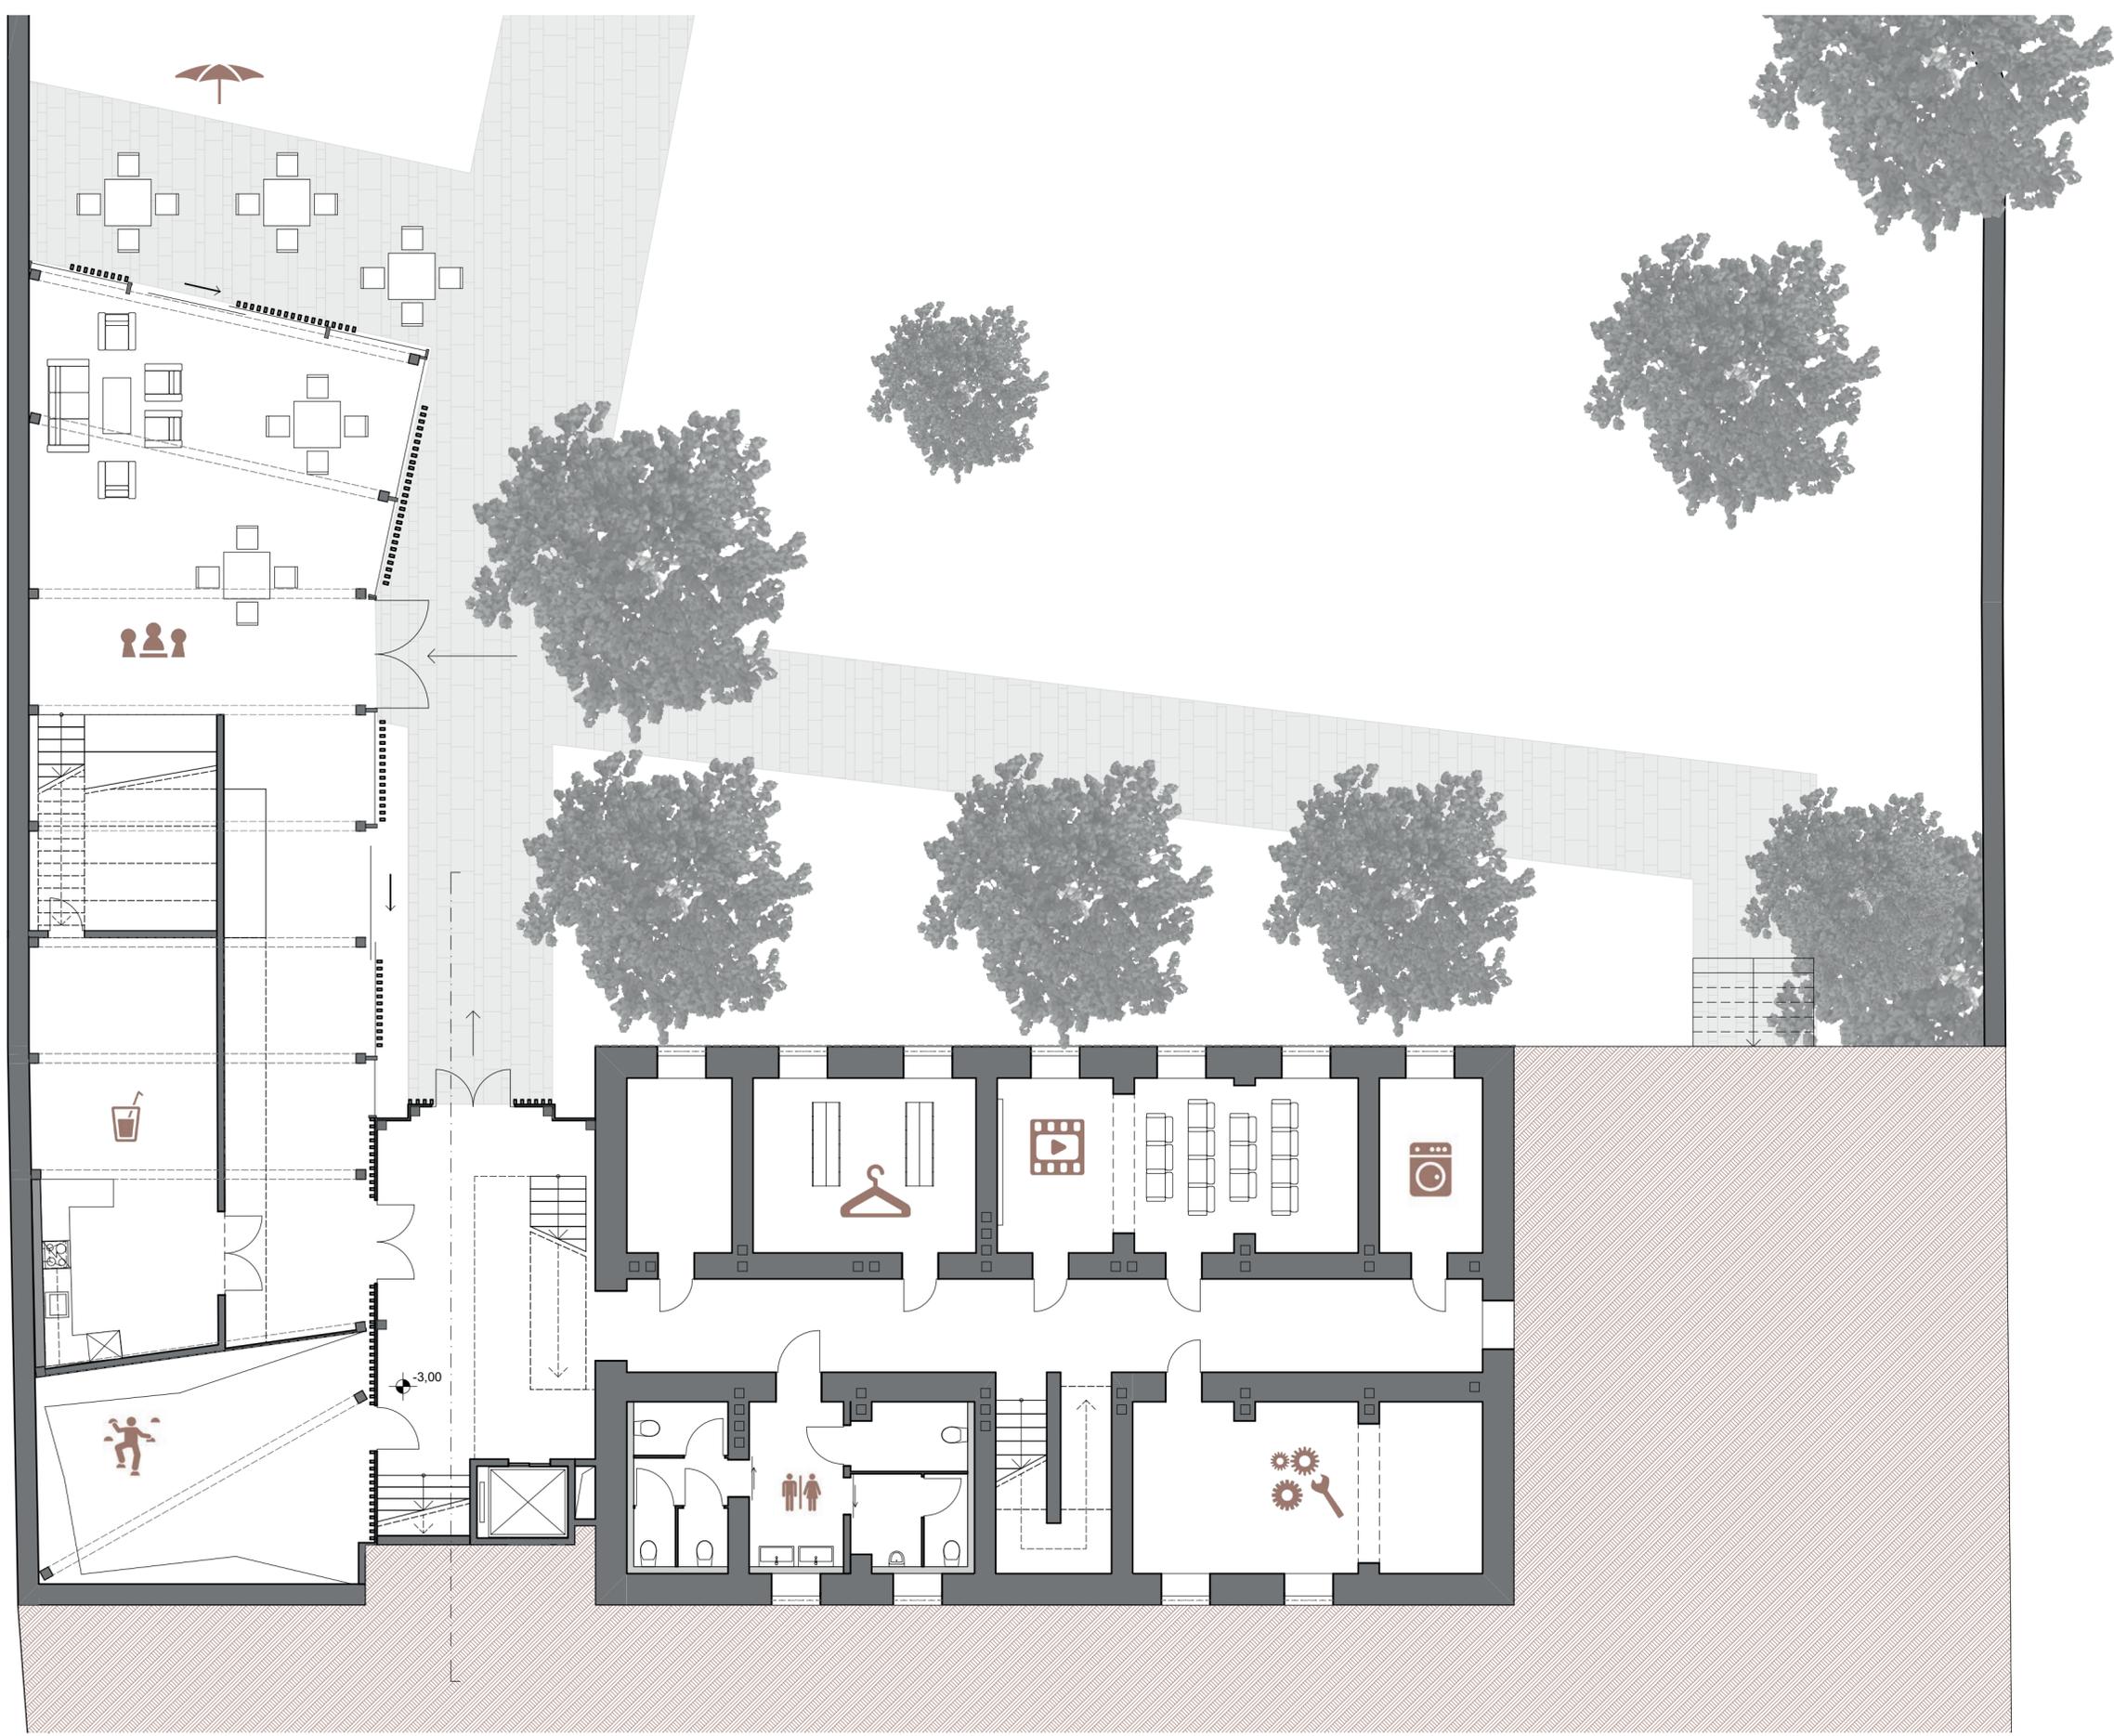

## ZUBAU | Freizeitraum





## ZUBAU | Freizeitraum

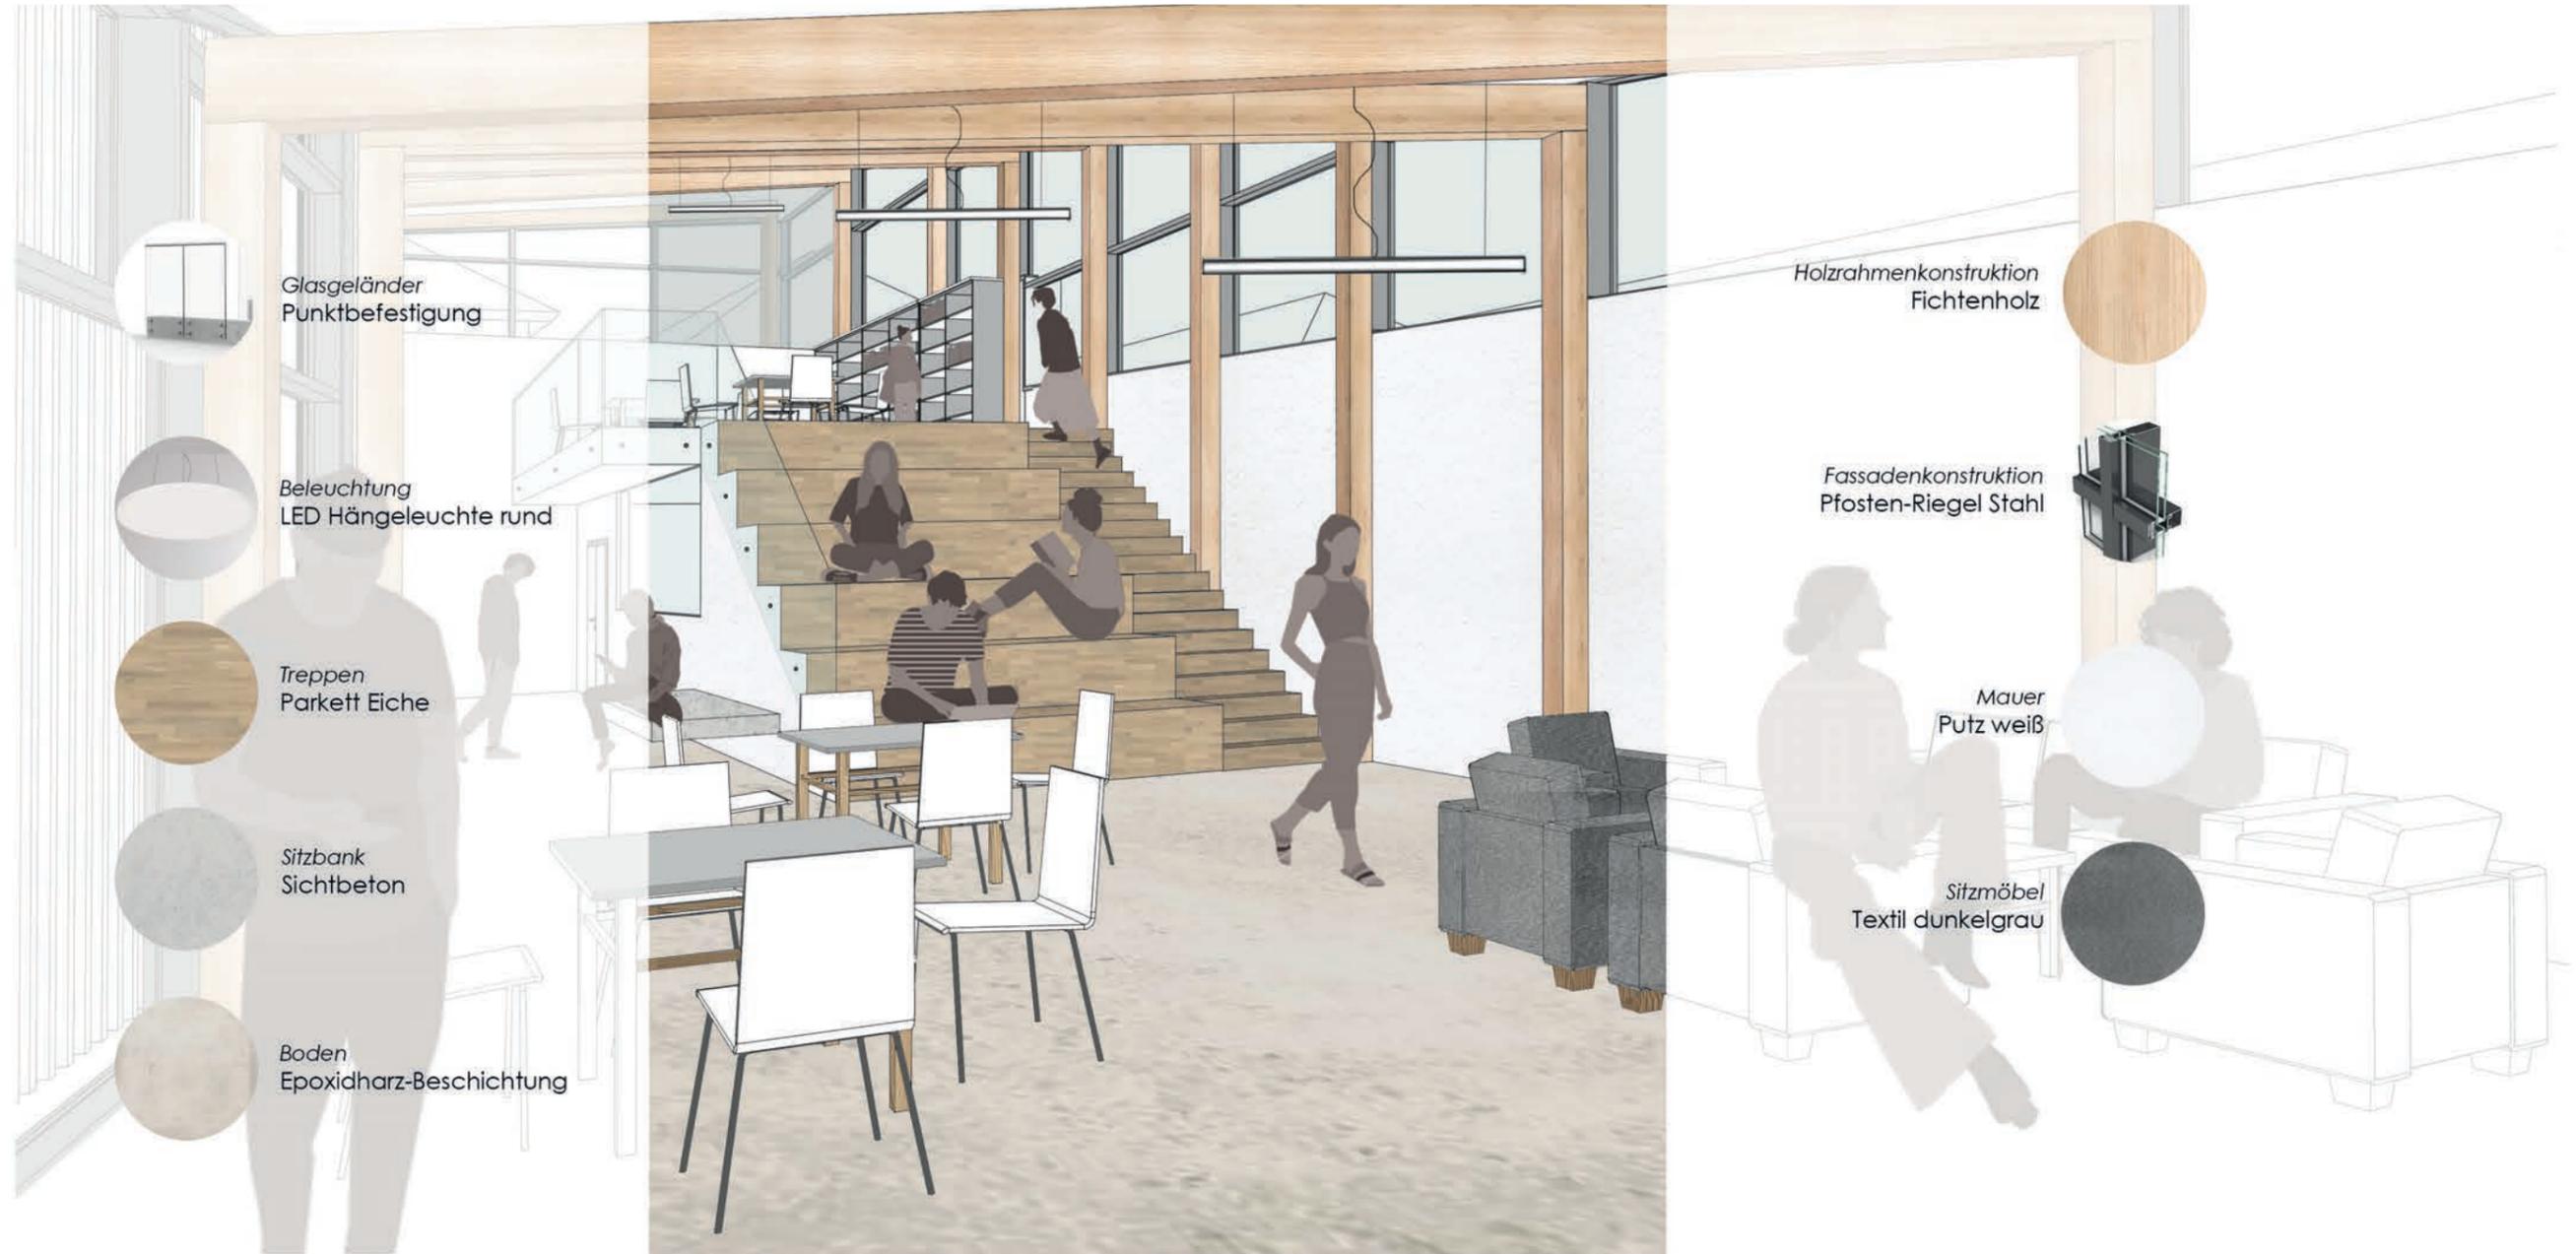

# ZUBAU | Freizeitraum



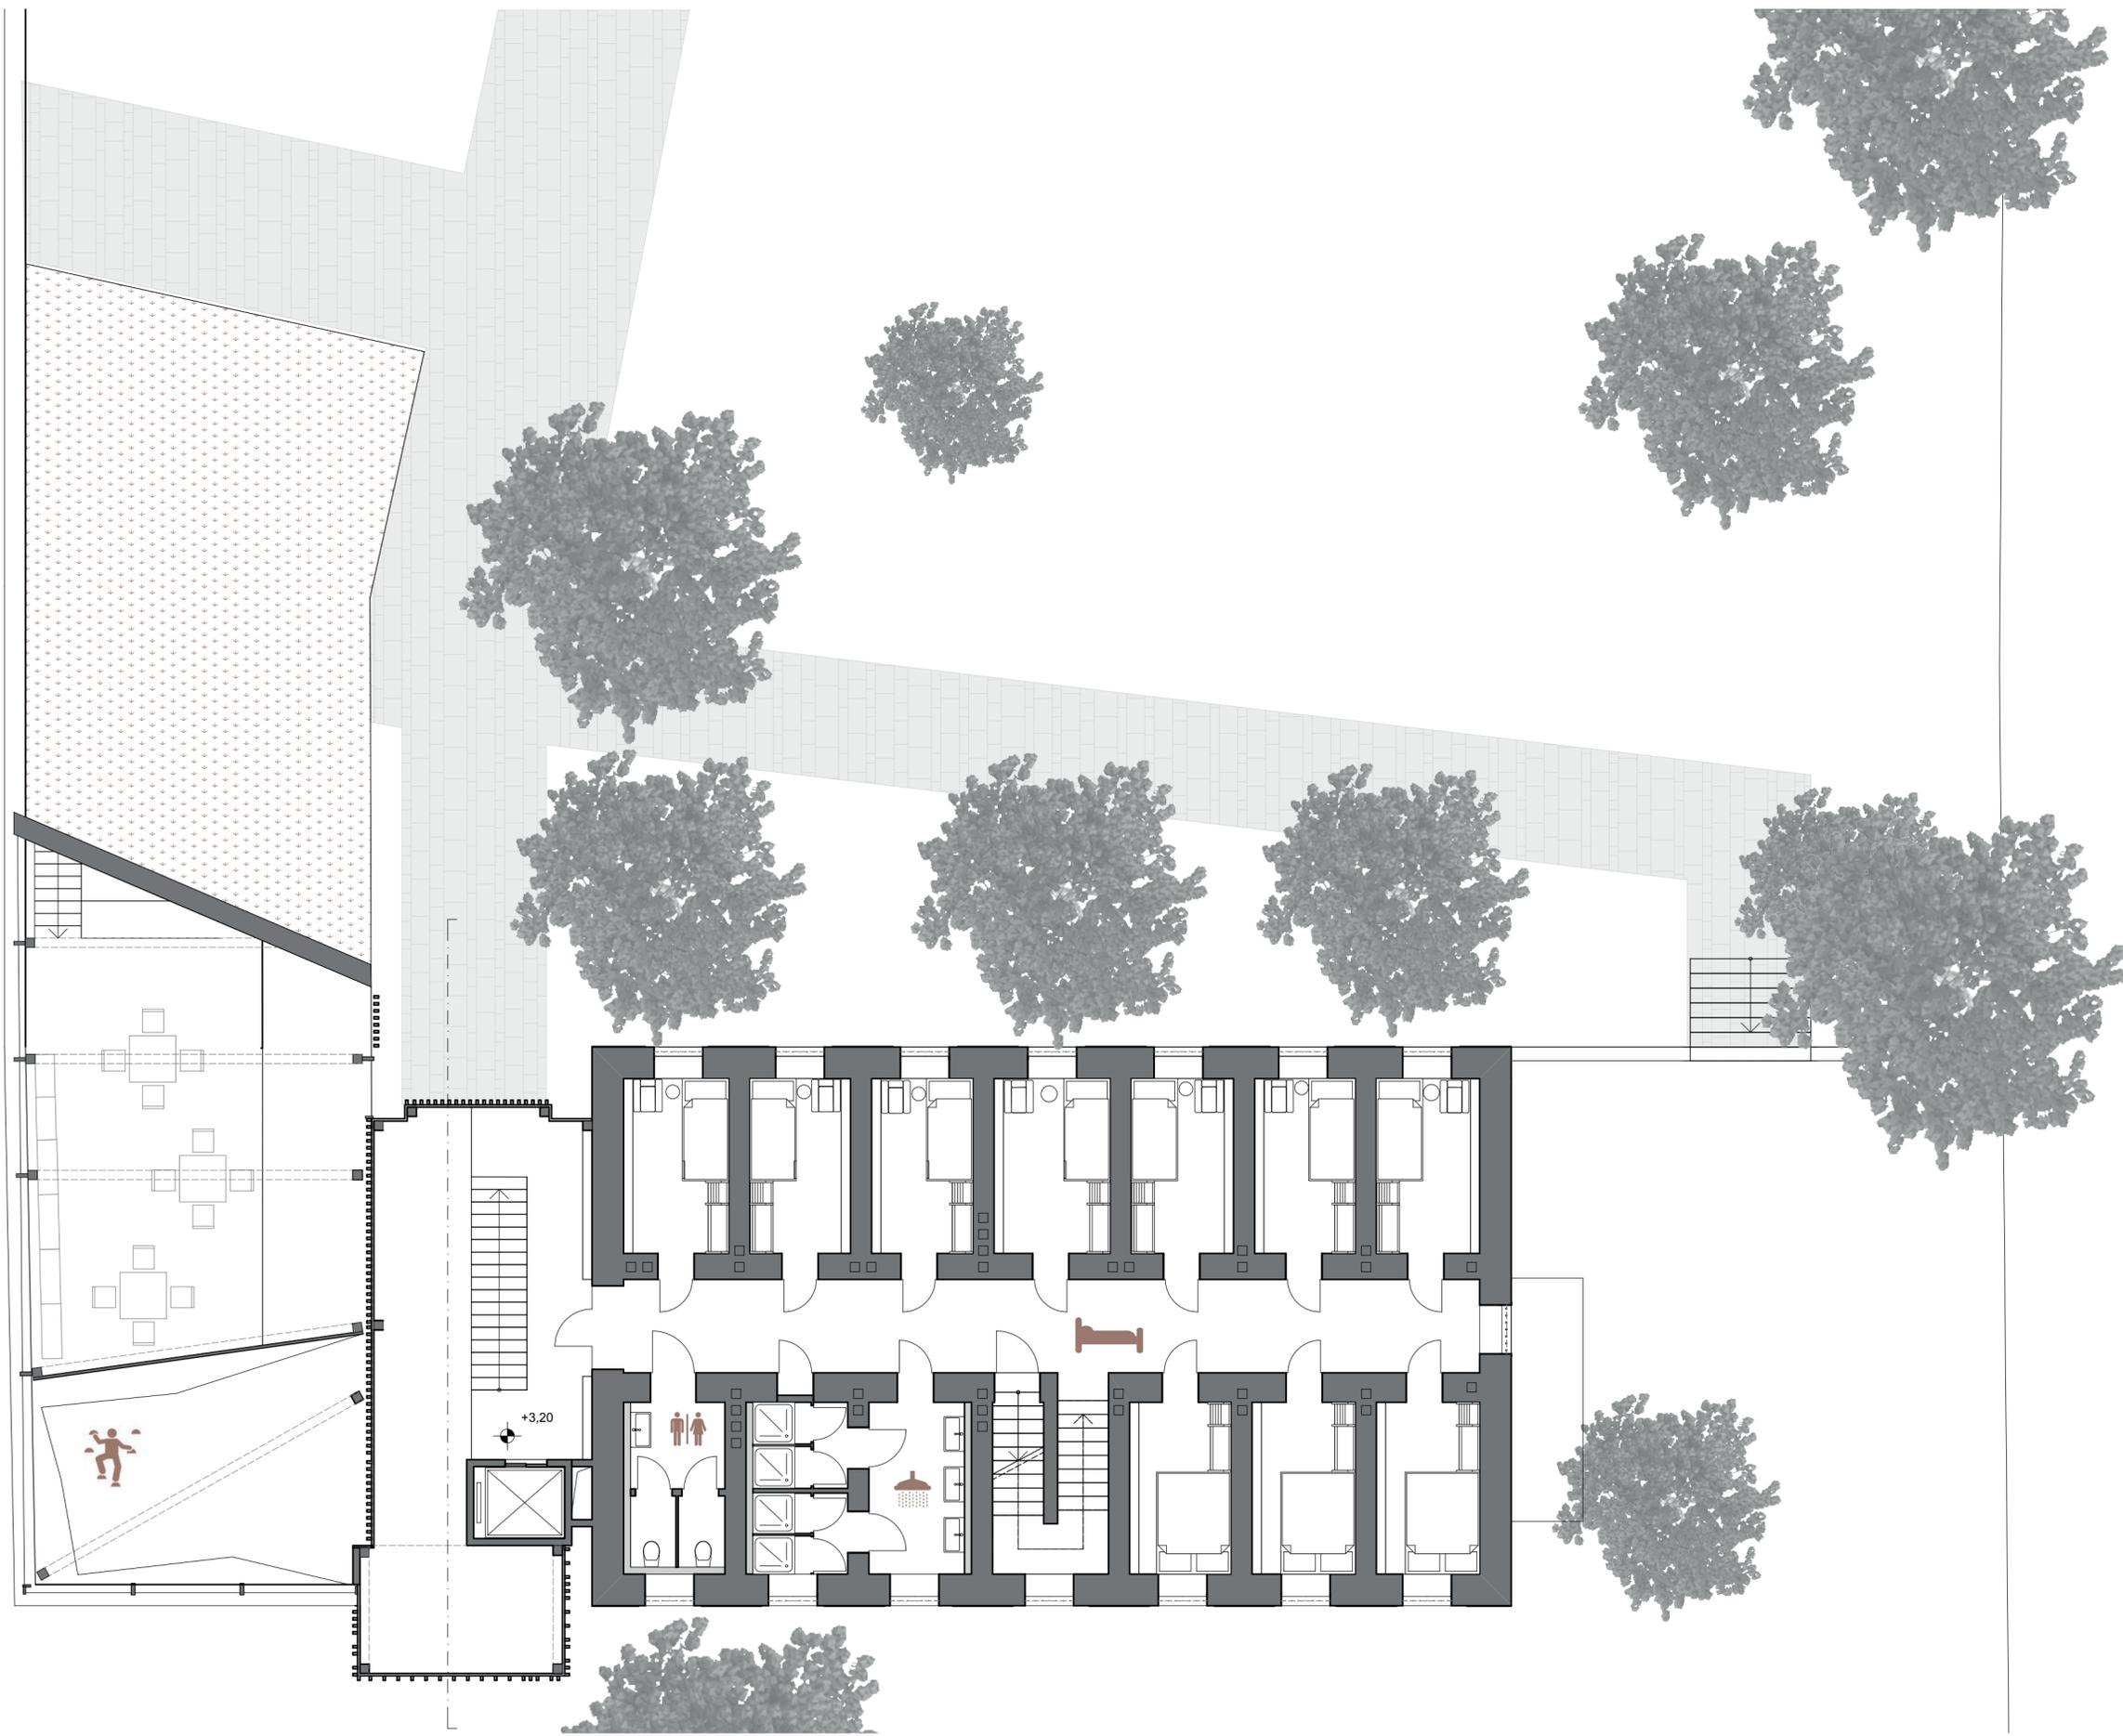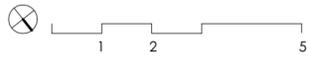

# ZIMMER


Nutzungen




Zimmer mit Stockbett



Zimmer mit Einzelbett

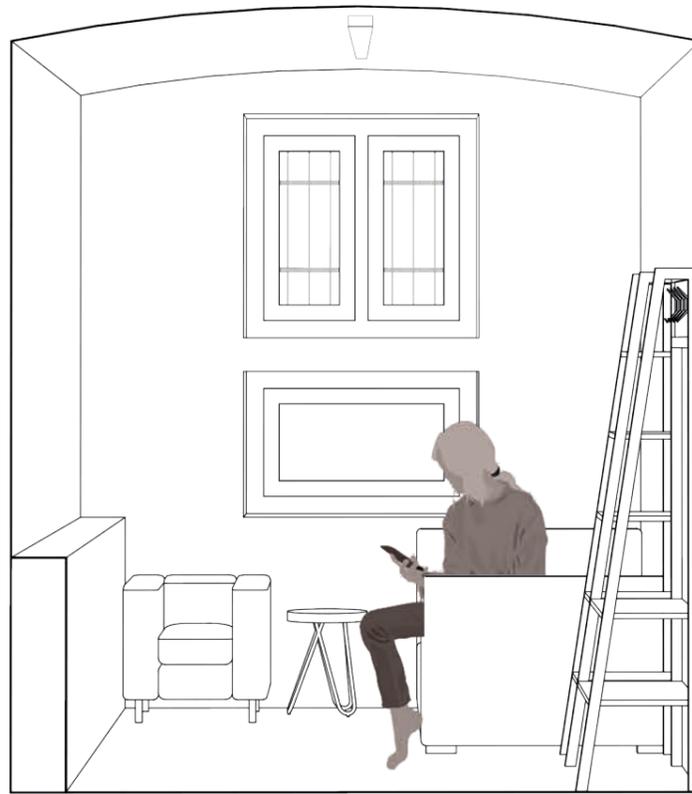

Zimmer mit Doppelbett

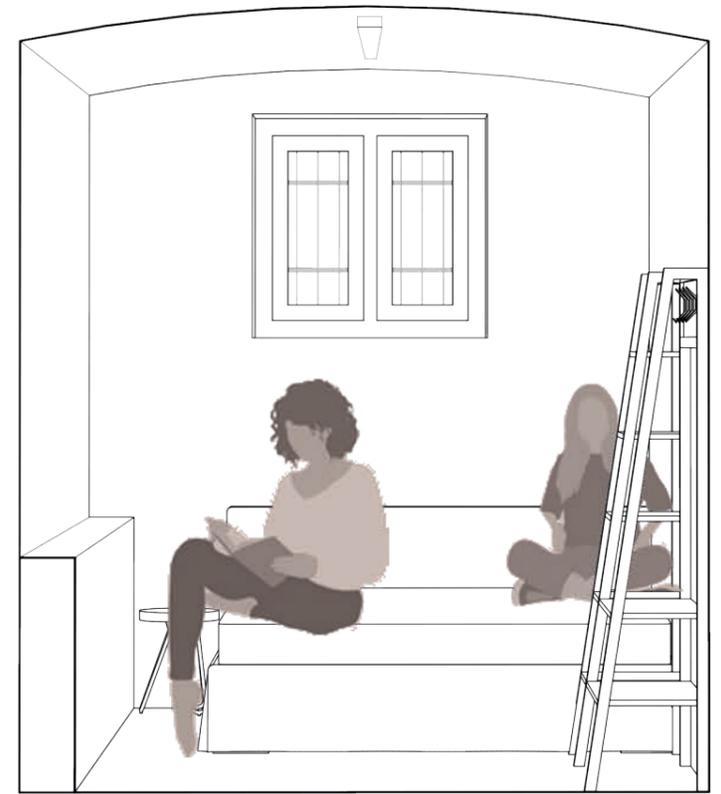

# ZIMMER

Materialität




Zimmer mit Stockbett



Zimmer mit Einzelbett



Zimmer mit Doppelbett

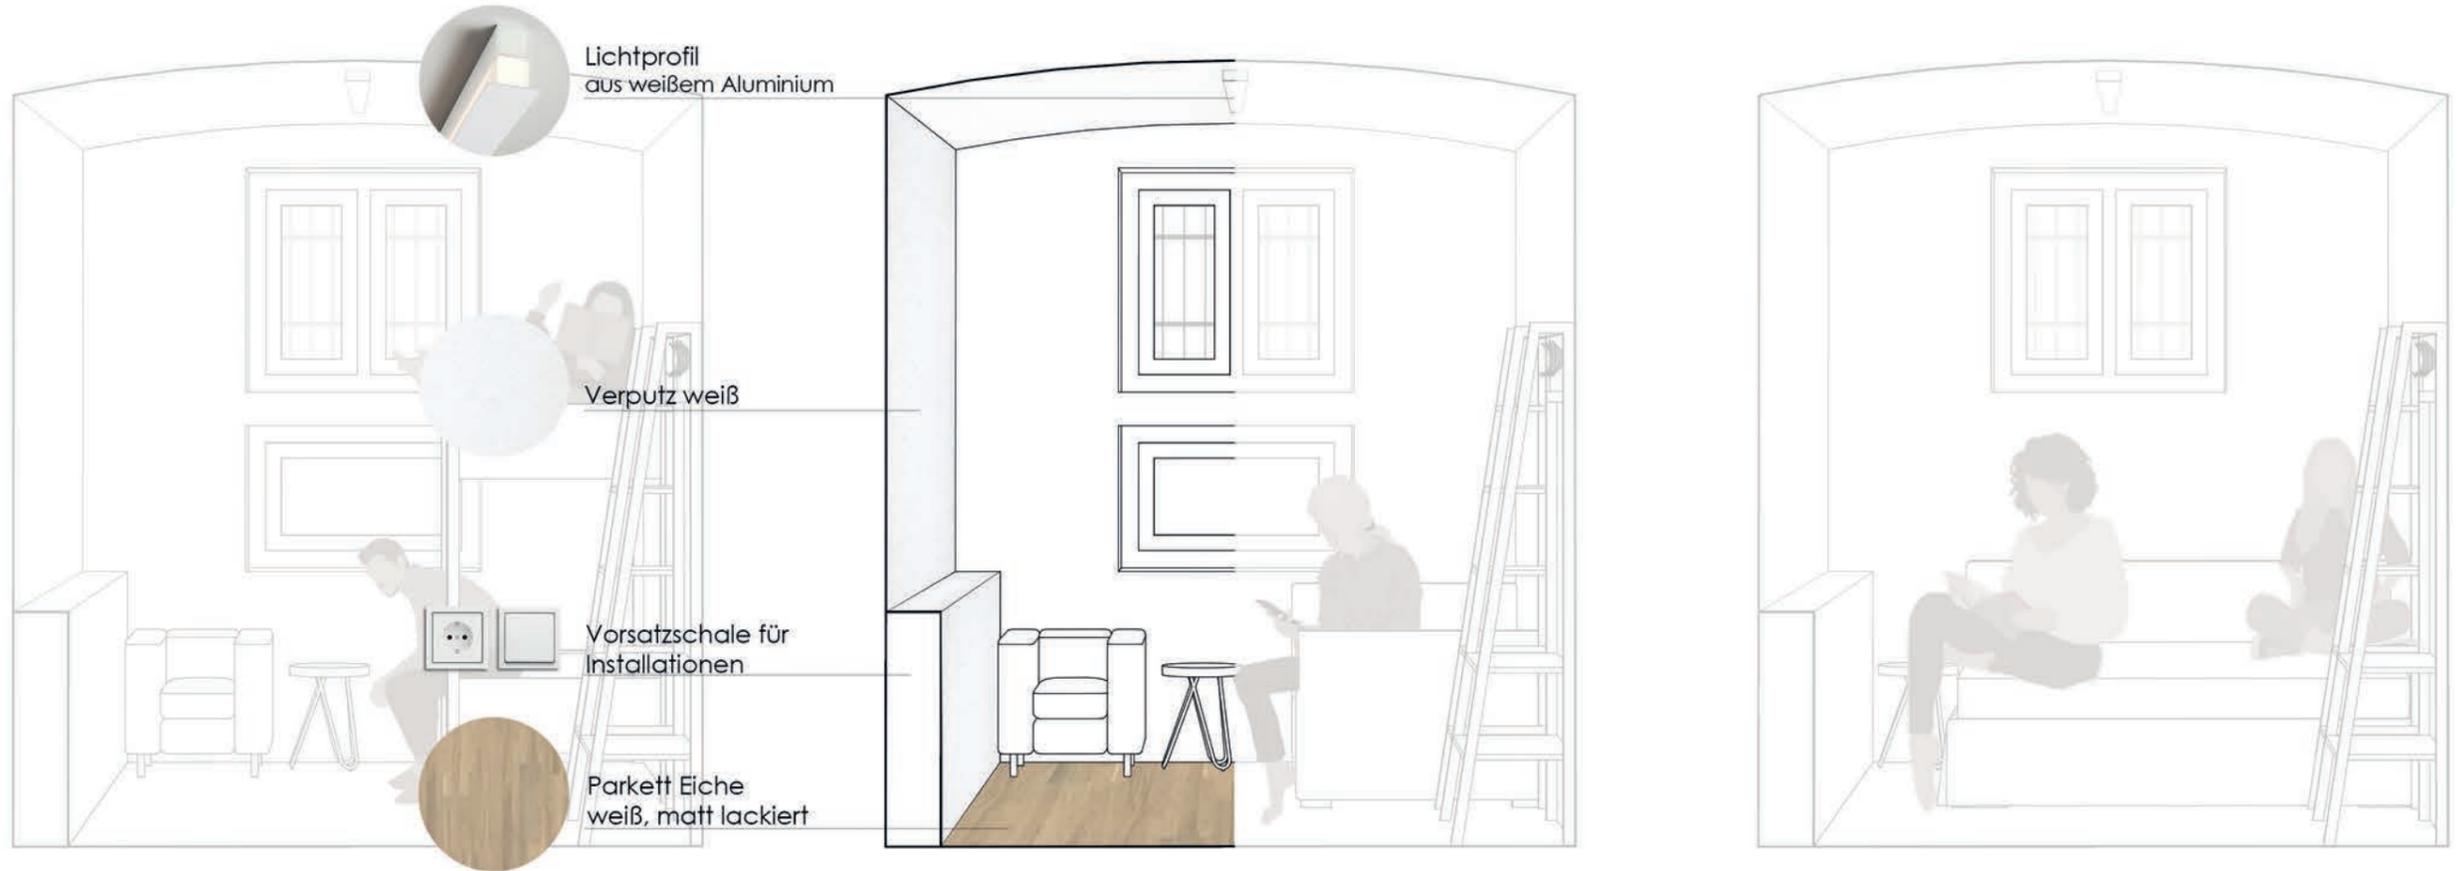



ANSICHTEN

gartenseitig



hofseitig

