


KREATIV . QUARTIER

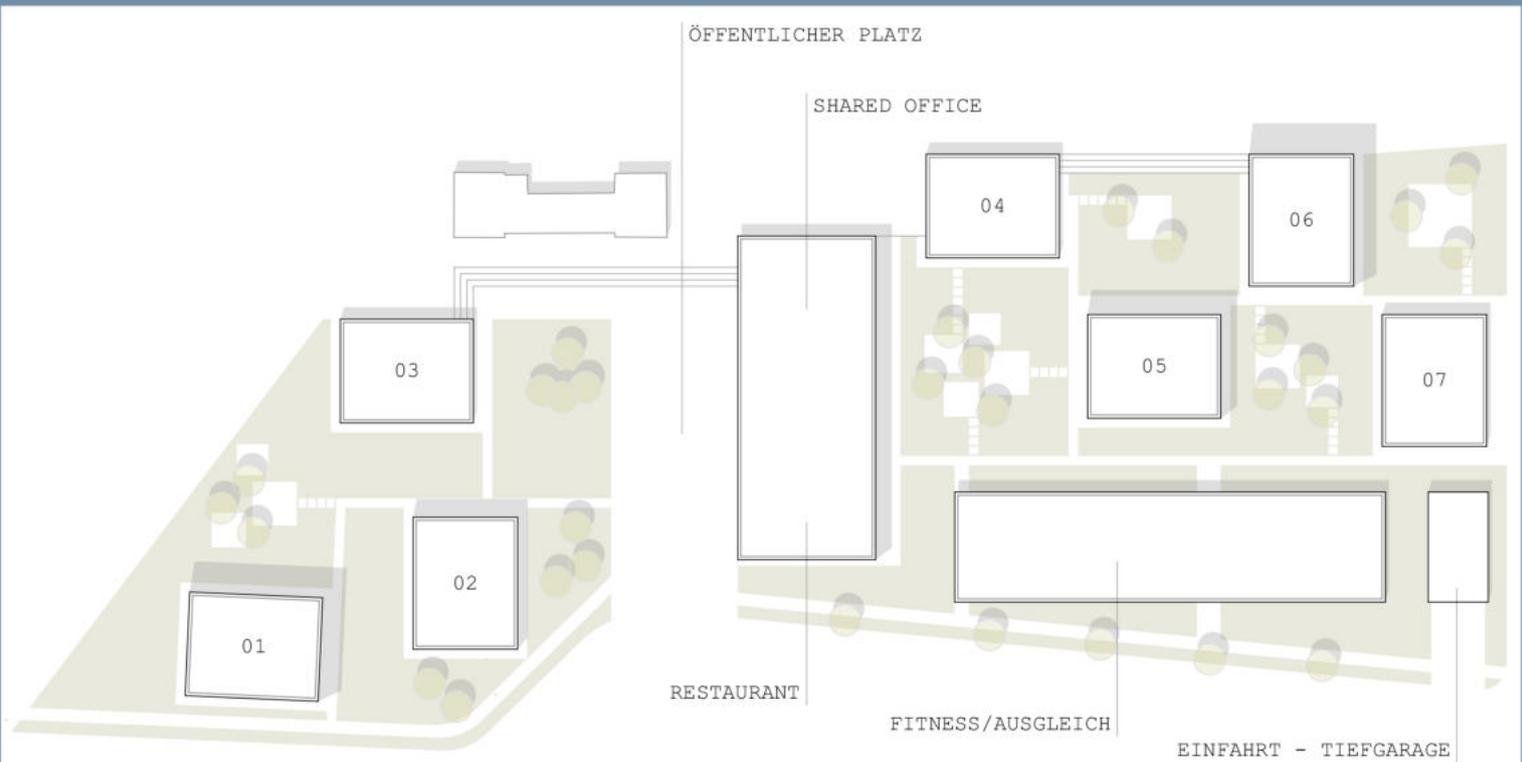

Grundriss Shared-Office



Innenraum Restaurant



FUNKTIONEN

Konzeptuell basiert das neue Quartier auf den Anforderungen der Stadt Neunkirchen. Neben Wohnbauten stehen in unmittelbarer Nachbarschaft Räume für den Betrieb von Shared-Offices, einem Restaurant und eine sportliche Einrichtung zur Verfügung. Nutzer sollen insbesondere junge Unternehmer und Start-UPs sein, die in gemeinschaftlicher Atmosphäre von Synergieeffekten profitieren können.

ARCHITEKTUR

Die Architektur selbst ist sowohl bei den Wohnbauten als auch bei den beiden anderen Funktionsbauten bewusst schlicht gehalten. Der Wohnbau besteht aus einfachen Putz-Fassaden, die durch verschiedene Farben auf unterschiedliche Nutzungen hinweisen. Die Holzfenster sind bodentieft und durchfluten den Wohnraum mit Licht. Derzeit stehen 3 Wohnungstypen zur Verfügung, die sich aber durch eine weitere Aufteilung des Grundrisses in kleinere Varianten splitten lassen. Die Funktionsgebäude Shared-Office bzw. Restaurant und Fitness unterscheiden sich von den Wohnbauten in ihrer Fassadengestaltung. Beide Gebäude weisen eine strenge, sich rhythmisch wiederholende Fassadenteilung aus Sichtbeton auf. Wegen der einfachen Kubaturen kann auf hochwertige Materialien zurückgegriffen werden.



