




Großes Entwerfen Unchained
Jonathan Kaserer


15.06.2022

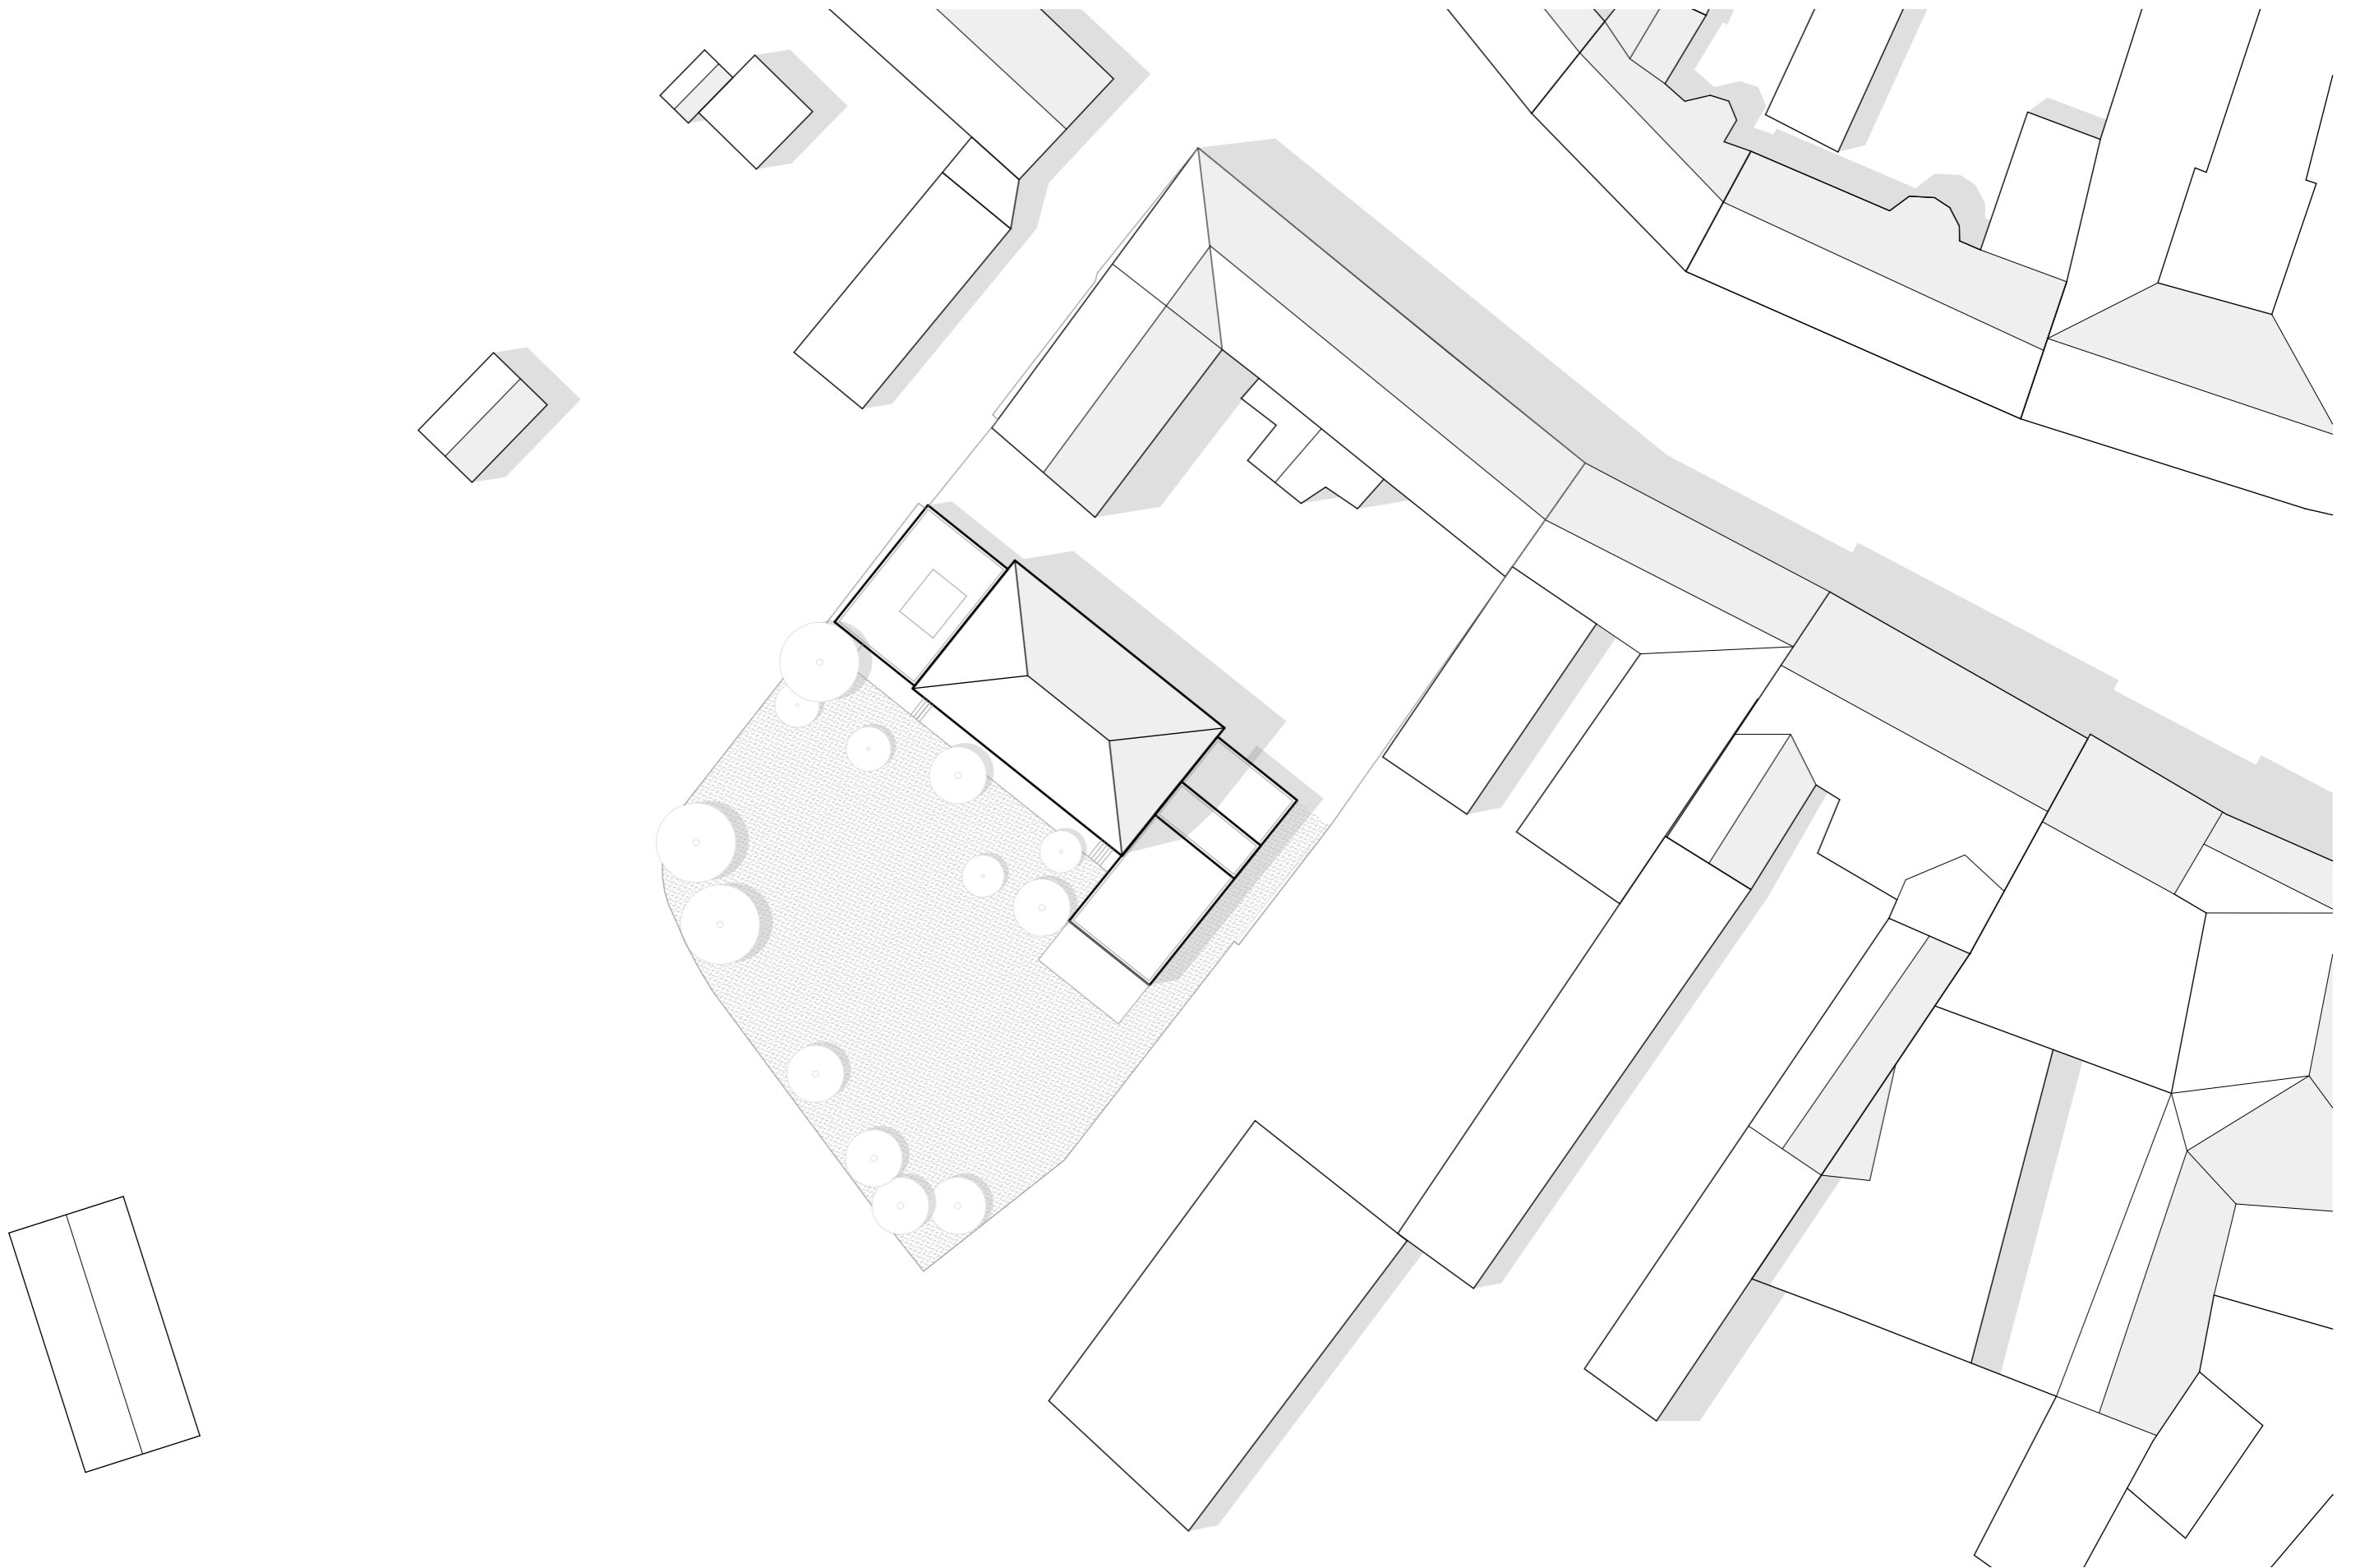


Lageplan M 1:1000




Visualisierung Gartenansicht

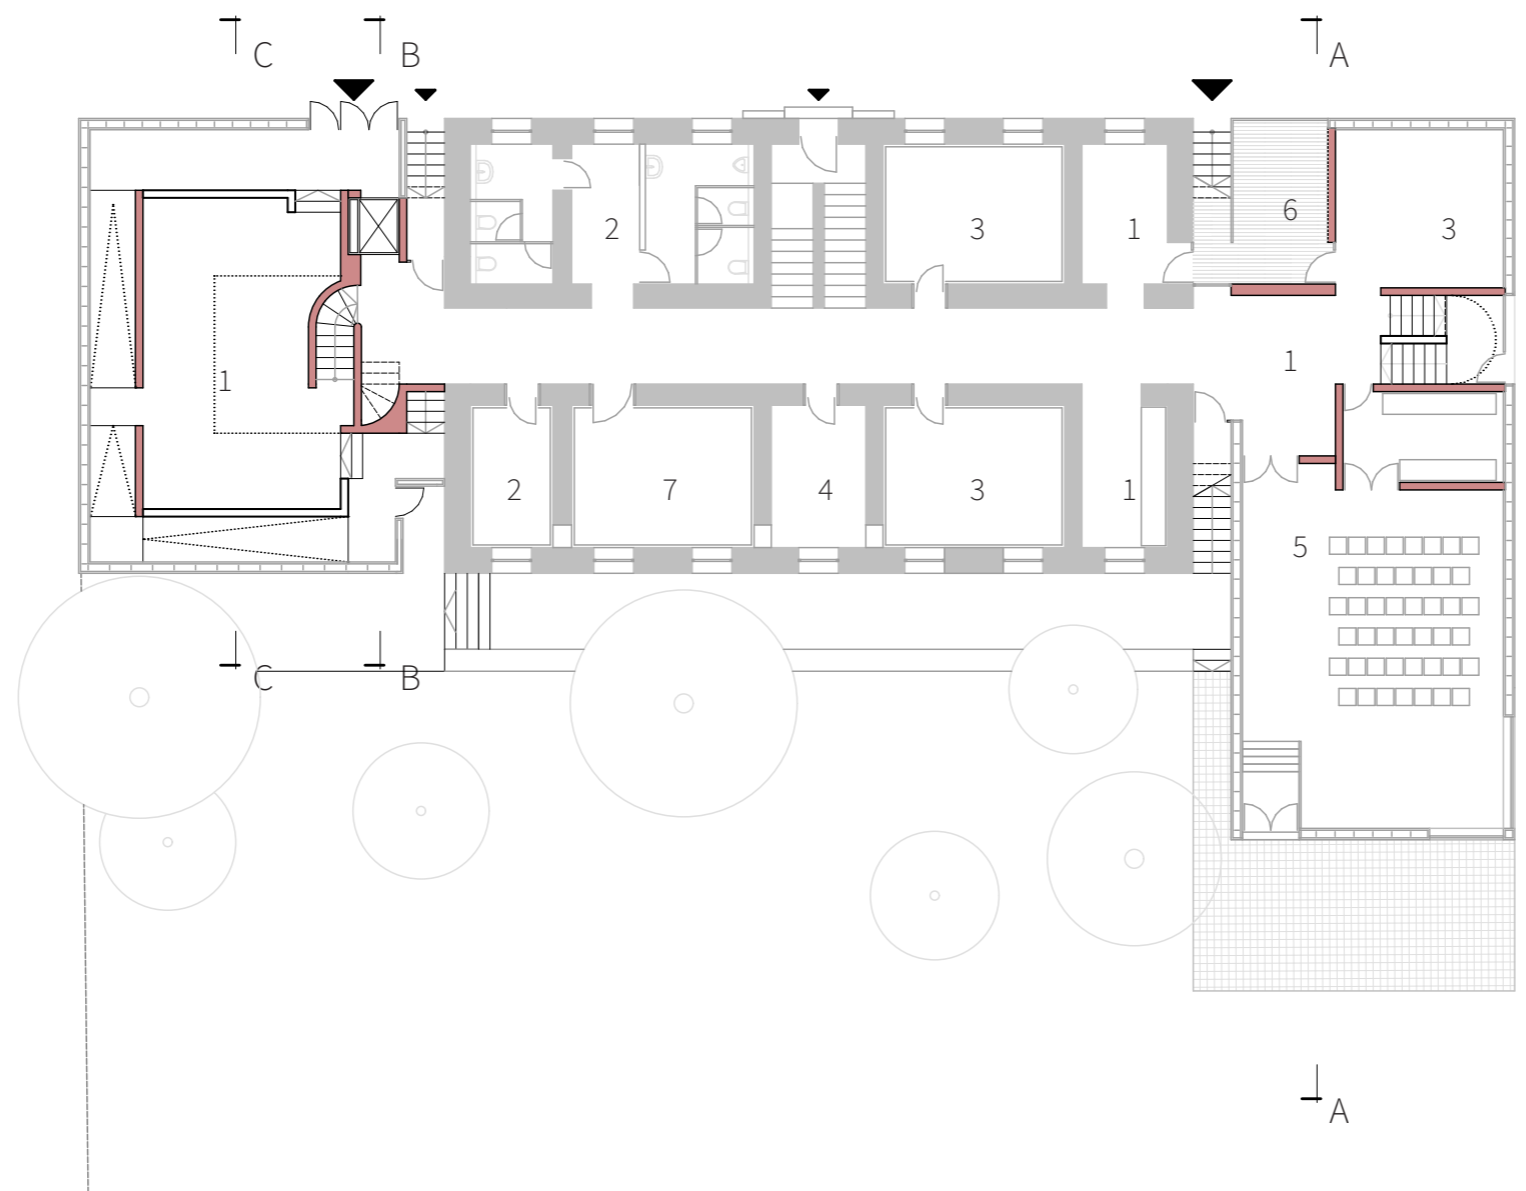


- 1 Ausstellungsraum/Foyer
- 2 Nassräume
- 3 Jugendräume
- 4 Lager
- 5 Großer Vortragsraum
- 6 Terrasse
- 7 Musikraum

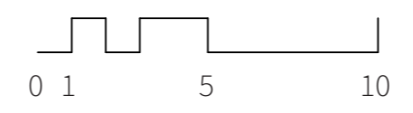

Grundriss EG M 1:200

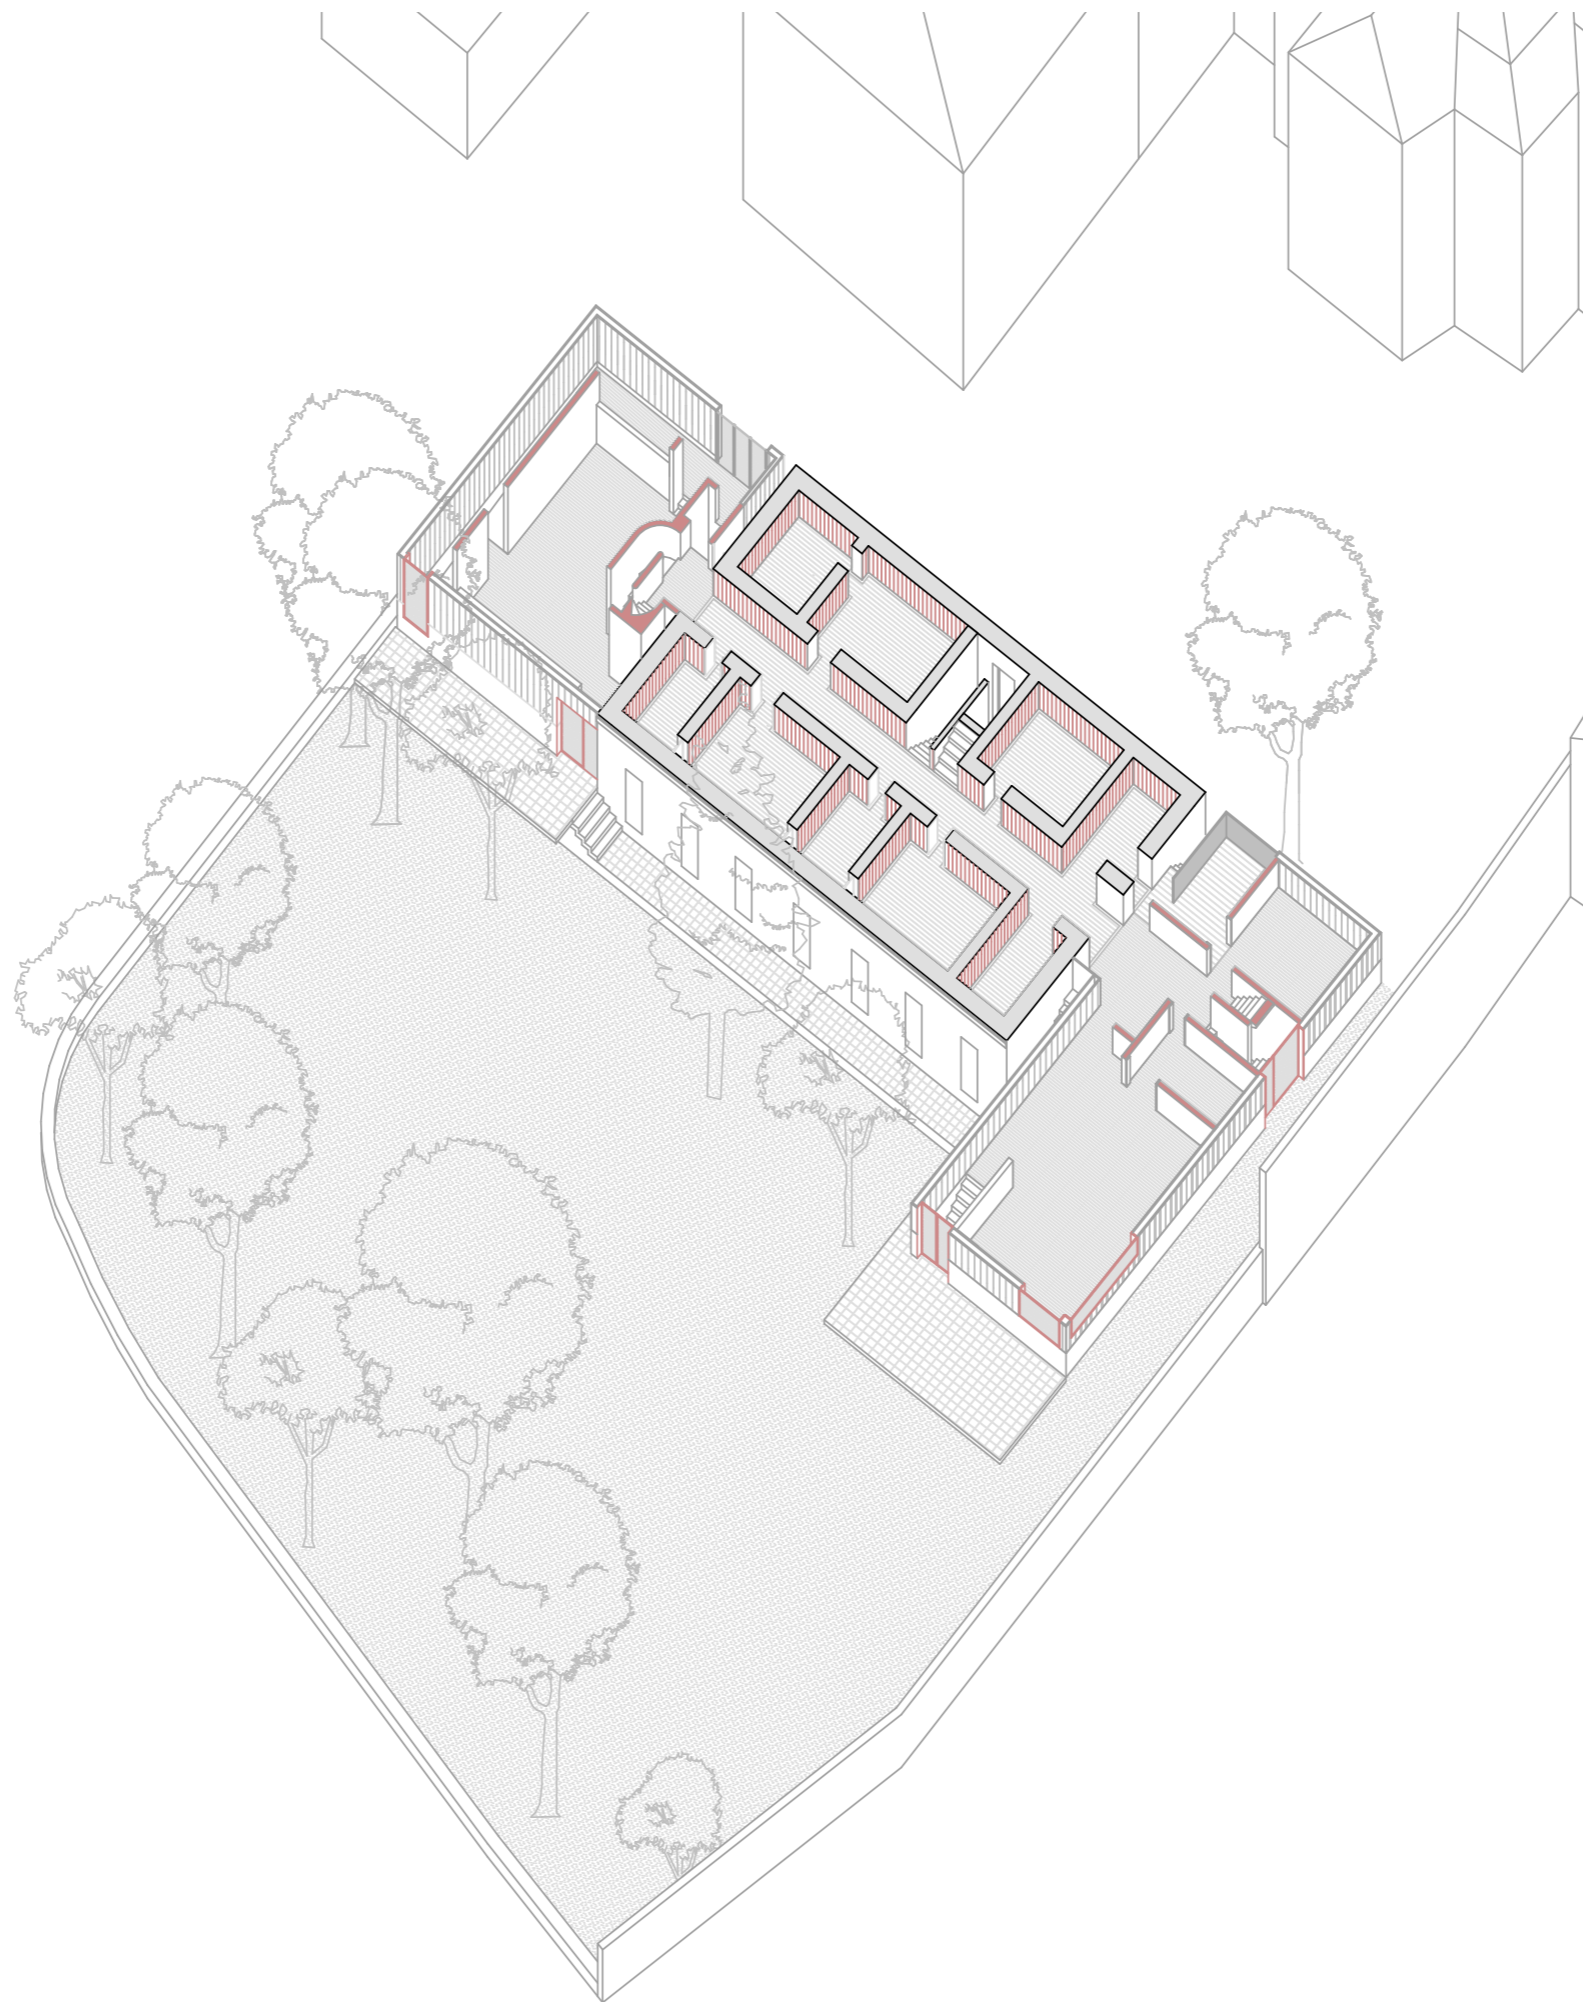


Axonometrie EG

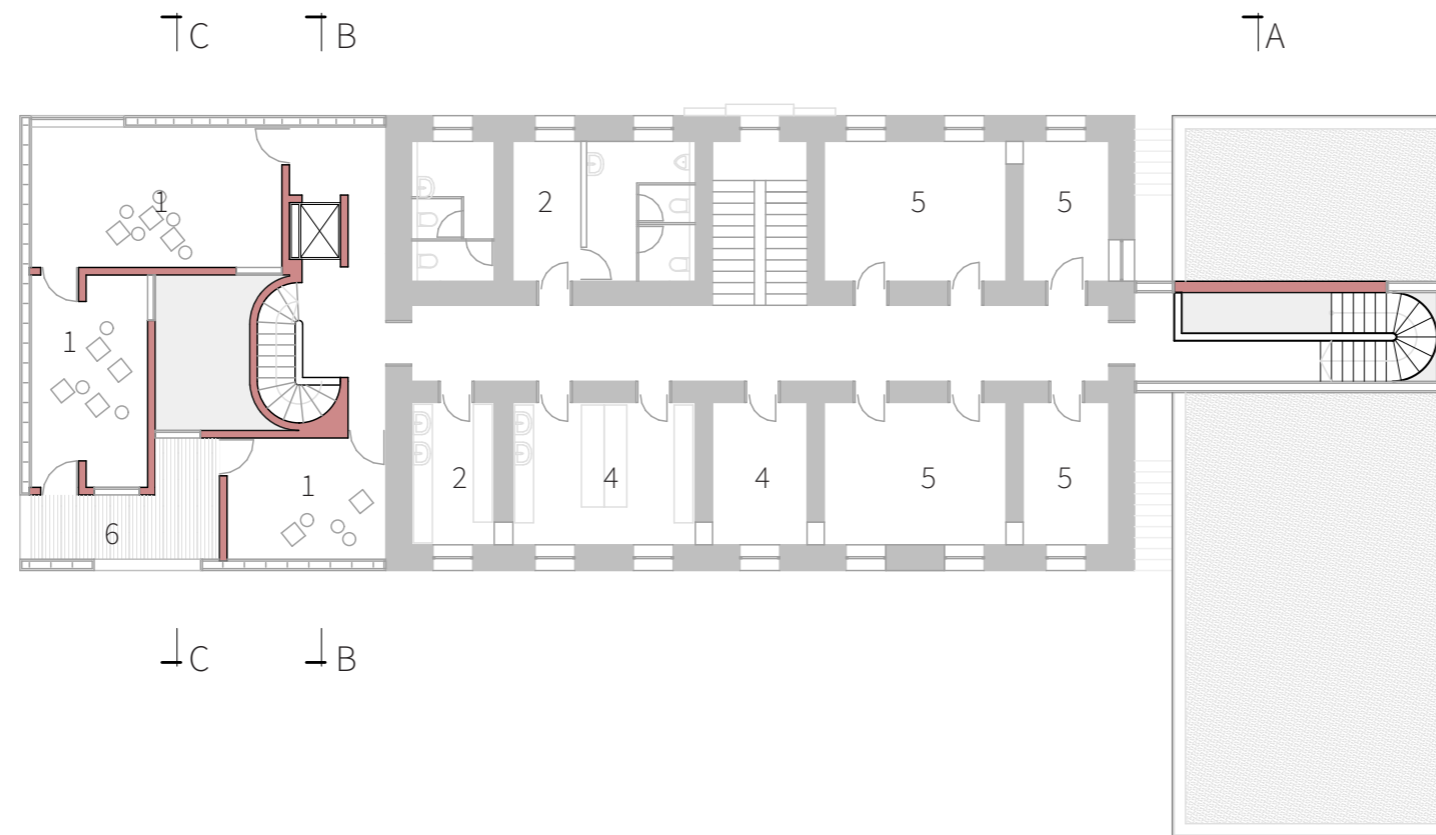


- 1 Kursräume
- 2 Nassräume
- 3 Jugendräume
- 4 Werkräume
- 5 Musikräume
- 6 Terrasse




Grundriss 1. OG M 1:200

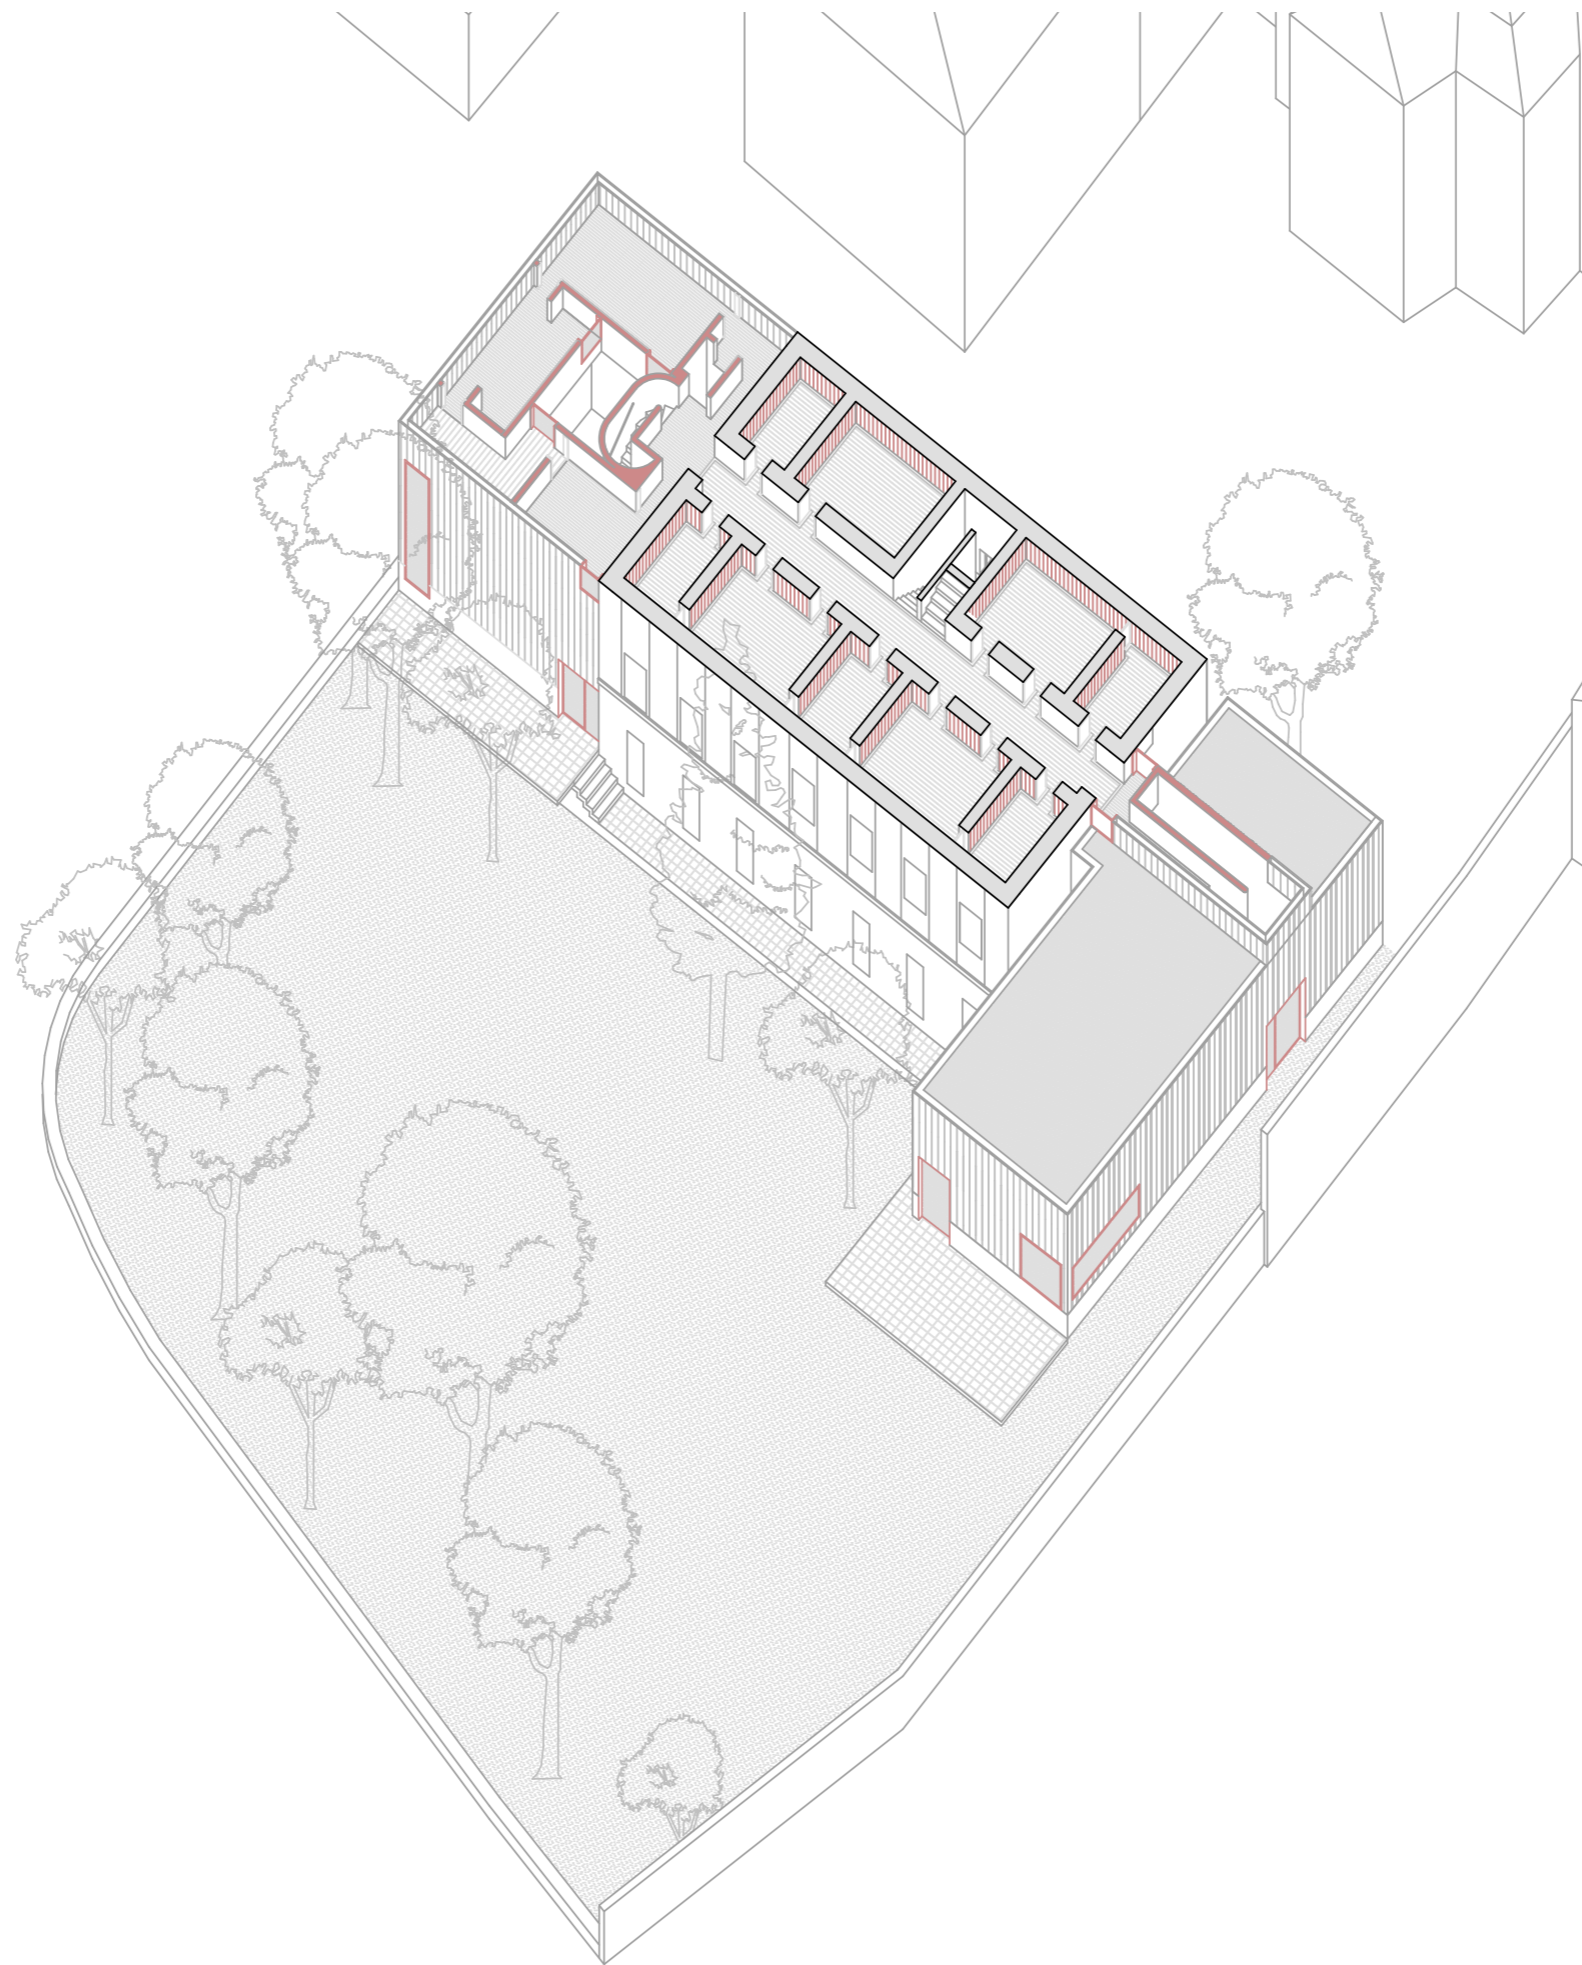


Axonometrie 1.OG

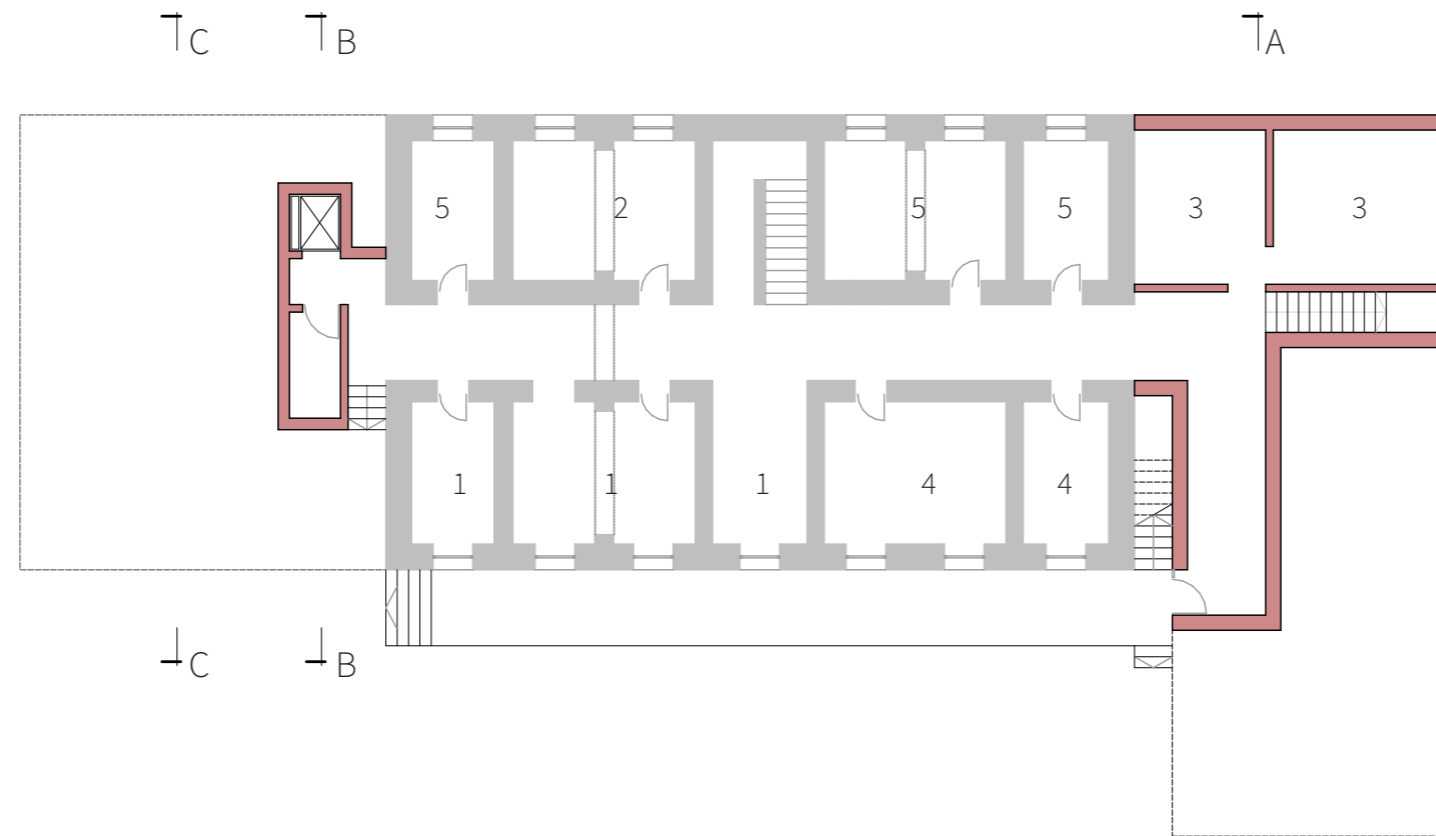


- 1 Kursräume
- 2 Nassräume
- 3 Musikräume
- 4 Werkräume
- 5 Lager

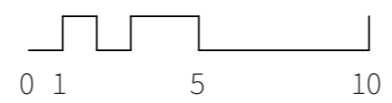


Grundriss 1. UG M 1:200

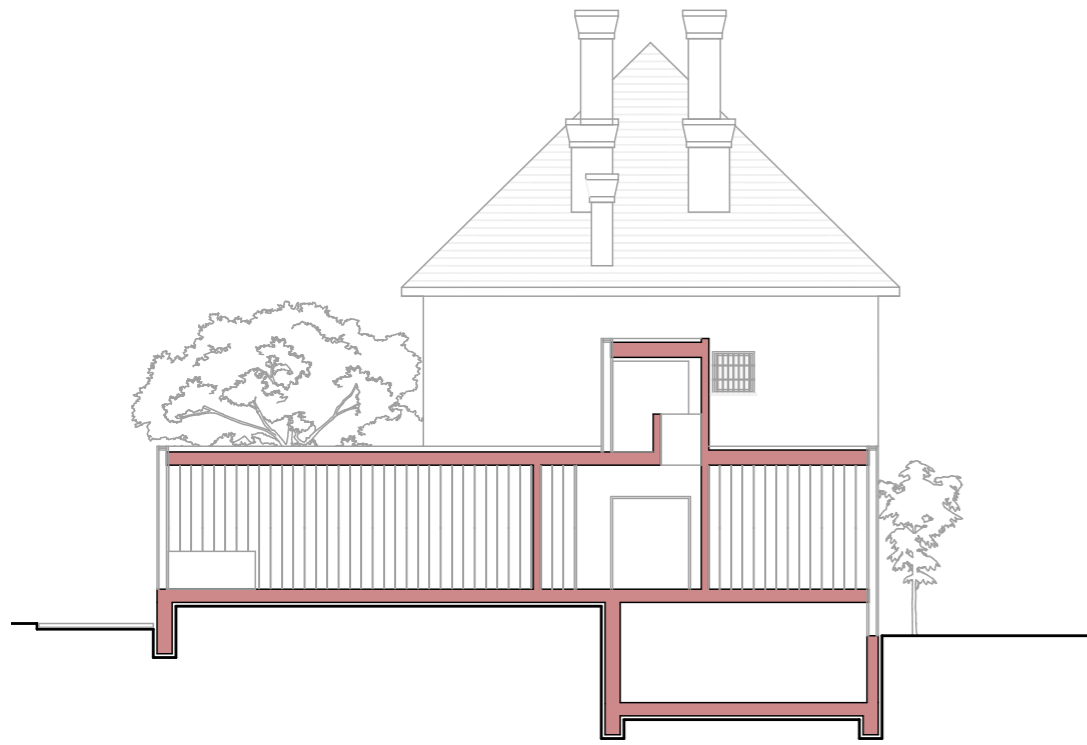


A-A

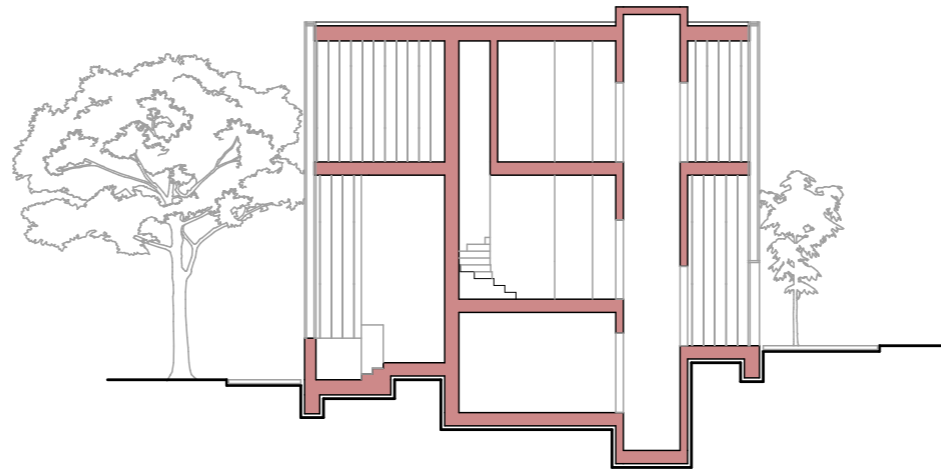


B-B

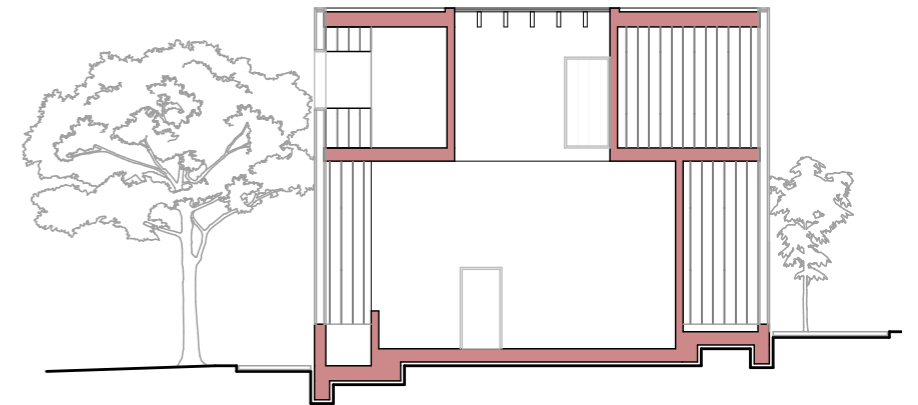

C-C

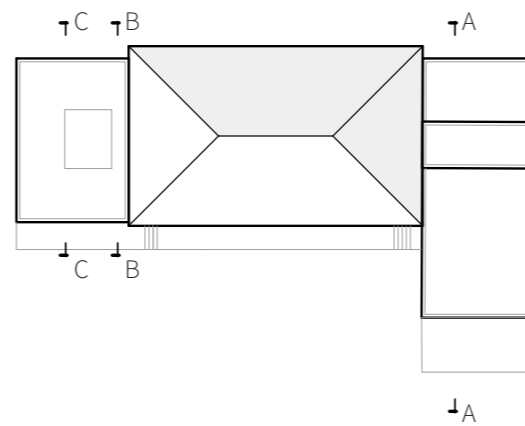

Schnitte M 1:200

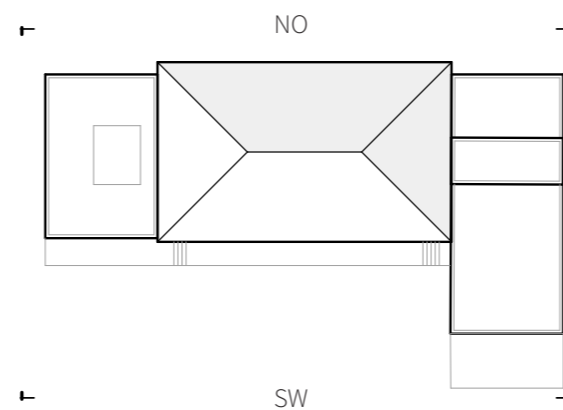

Ansicht M 1:200




Polycarbonatfassade



Innenputz, gefärbt und strukturiert



Sichtbeton, gefärbt

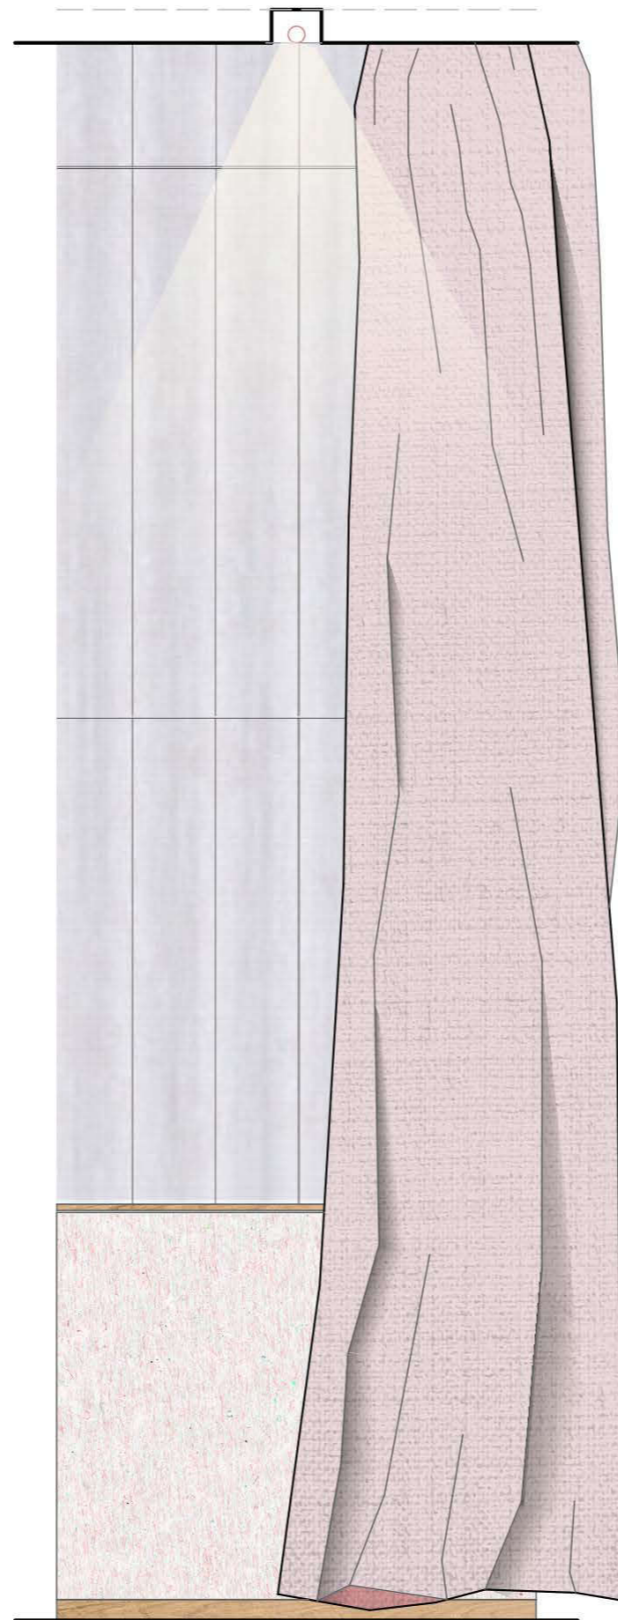

Leuchten, in Decke eingelegt




Vorhang, rot



Eiche, weiß geölt

Materialisierung

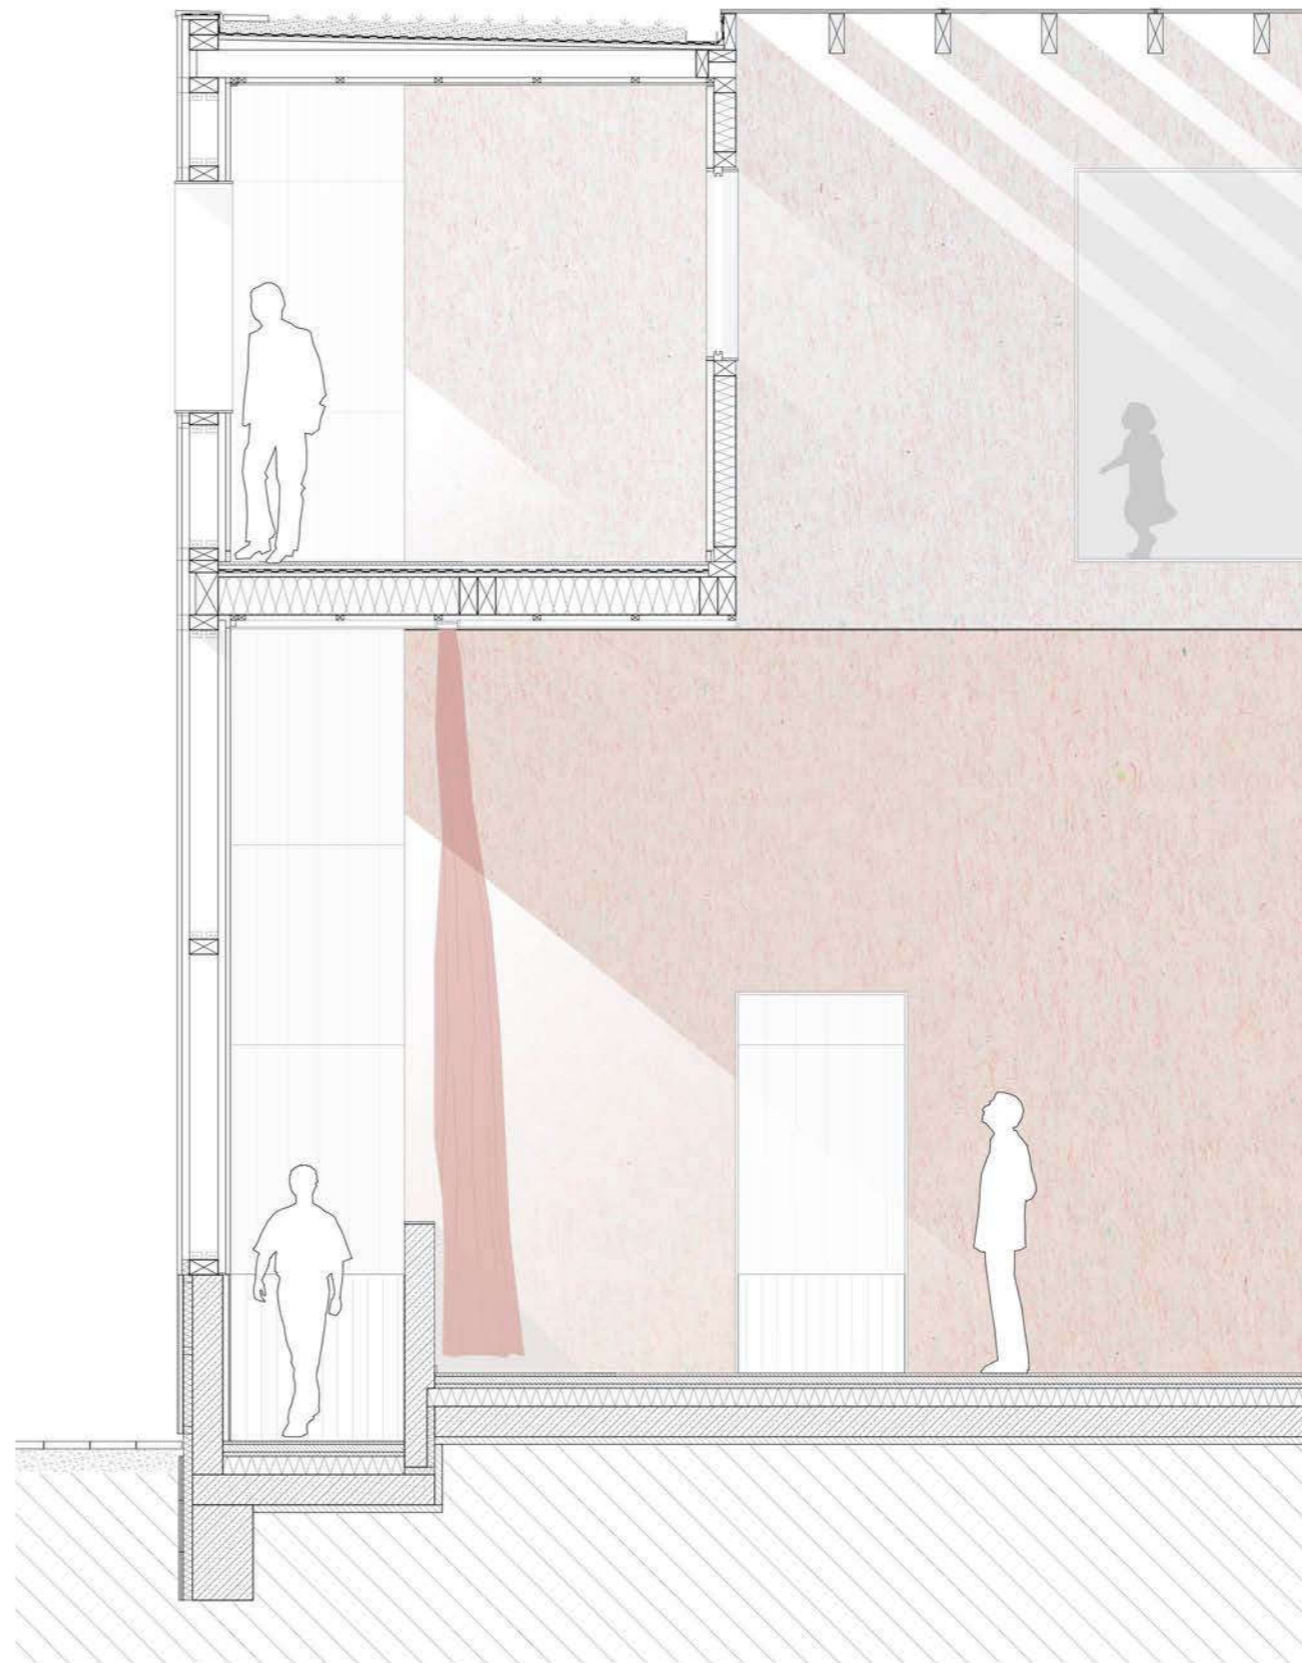

Fassadenschnitt M 1:50



Visualisierung Innenraum



Visualisierung Abend