

Treffpunkt Hohenwarth


FACTSHEET

Das Projekt soll einen Ort bieten, an dem sich die Menschen aus der gesamten Gemeinde treffen und gemeinsam Aktivitäten ausführen können. Dabei soll durch das Gebäude und sein Umfeld diesen Aktivitäten eine räumliche Grundlage gegeben werden.

Vom Bestandsgebäude soll zumindest der Geräteschuppen erhalten und ausgebaut werden. Das Raumprogramm sieht dann sämtliche Aktivitäten vor, die im Ort Hohenwarth derzeit fehlen und gebraucht werden – das umfasst eine Ordination, wo wechselnd verschiedene Ärzte praktizieren können, einen Shop für den täglichen Bedarf und Weinspezialitäten sowie Räumlichkeiten die variabel genutzt werden können (Vereinstreffen, Musikschulunterricht, Yoga-Klassen, temporäre Arbeitsplätze, usw.).

In der Mitte findet sich ein zentraler Hof, welcher ebenfalls verschiedenen Aktivitäten Platz bieten soll – Christkindmarkt, Ortsfeste (eine Bühne für Musik und ähnliche Auftritte ist vorhanden) oder einfach nur Platz zum Treffen und Spazieren. Dieser Hof ist von der Südseite aus über die volle Breite zugänglich und wird von den restlichen Seiten bespielt.

LAGEPLAN

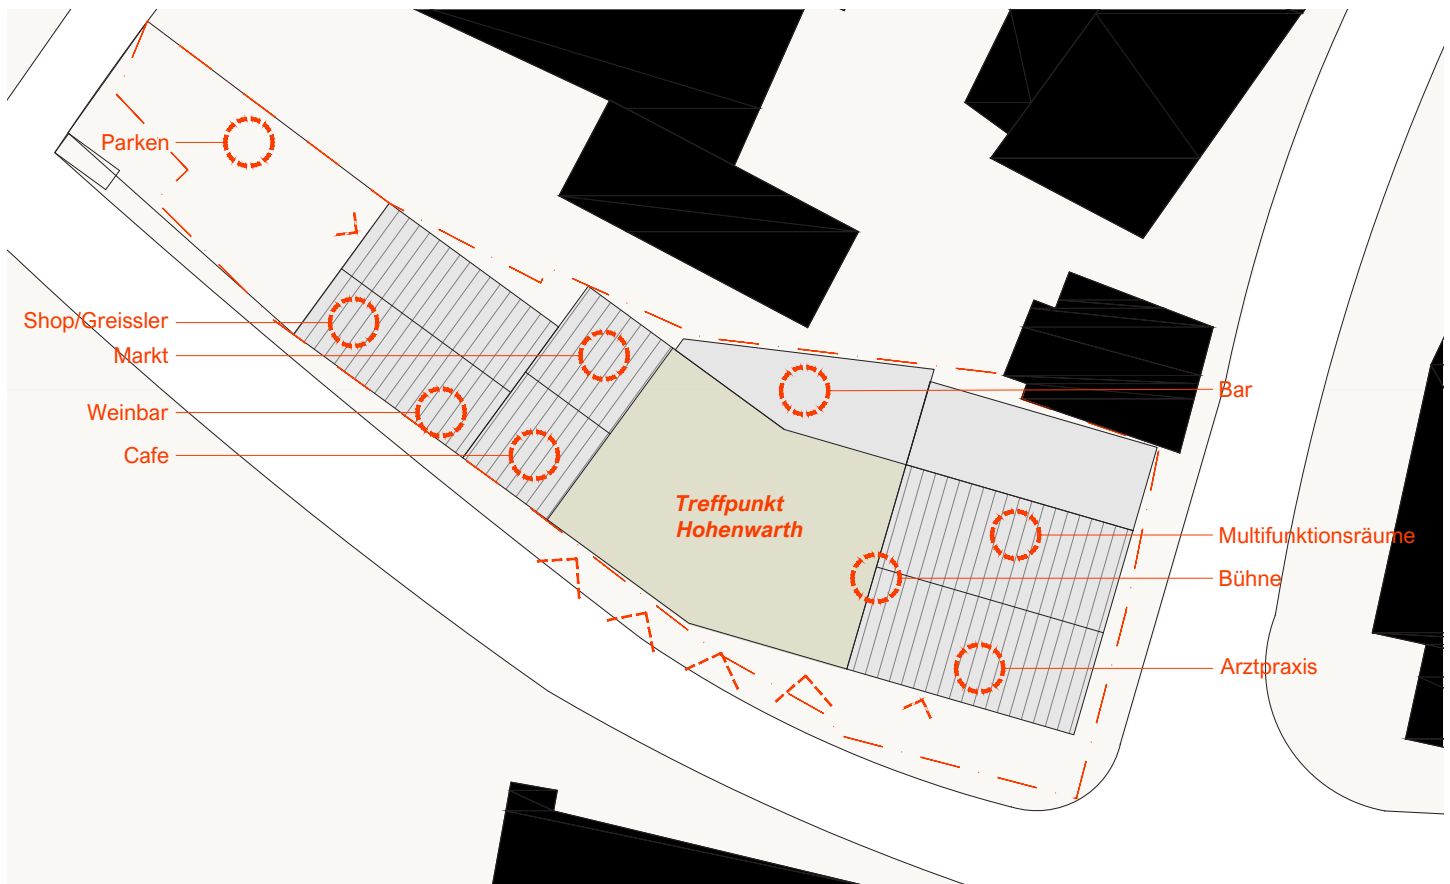

FLÄCHENAUFSTELLUNG

Geschoß	Bereich	Räume	m ² NF	m ² VF	Geschoß	Bereich	Räume	m ² NF	m ² VF
EG	Straßenrakt	Ordination	114	14	OG	Straßenrakt	Nutzräume	100	
		Stiege		6			WCs	12	
		Technik/Lager	38	9			Gang		43
		Bühne	41						
	Hofrakt	Shop	67			Hofrakt	Weinbar	44	
		Durchgang		46	Summe		156	43	
Hof	Freifläche		210						
Summe			470	75					

Treffpunkt Hohenwarth

IMPRESSIONEN

