


GRUNDRISS | LAGEPLAN

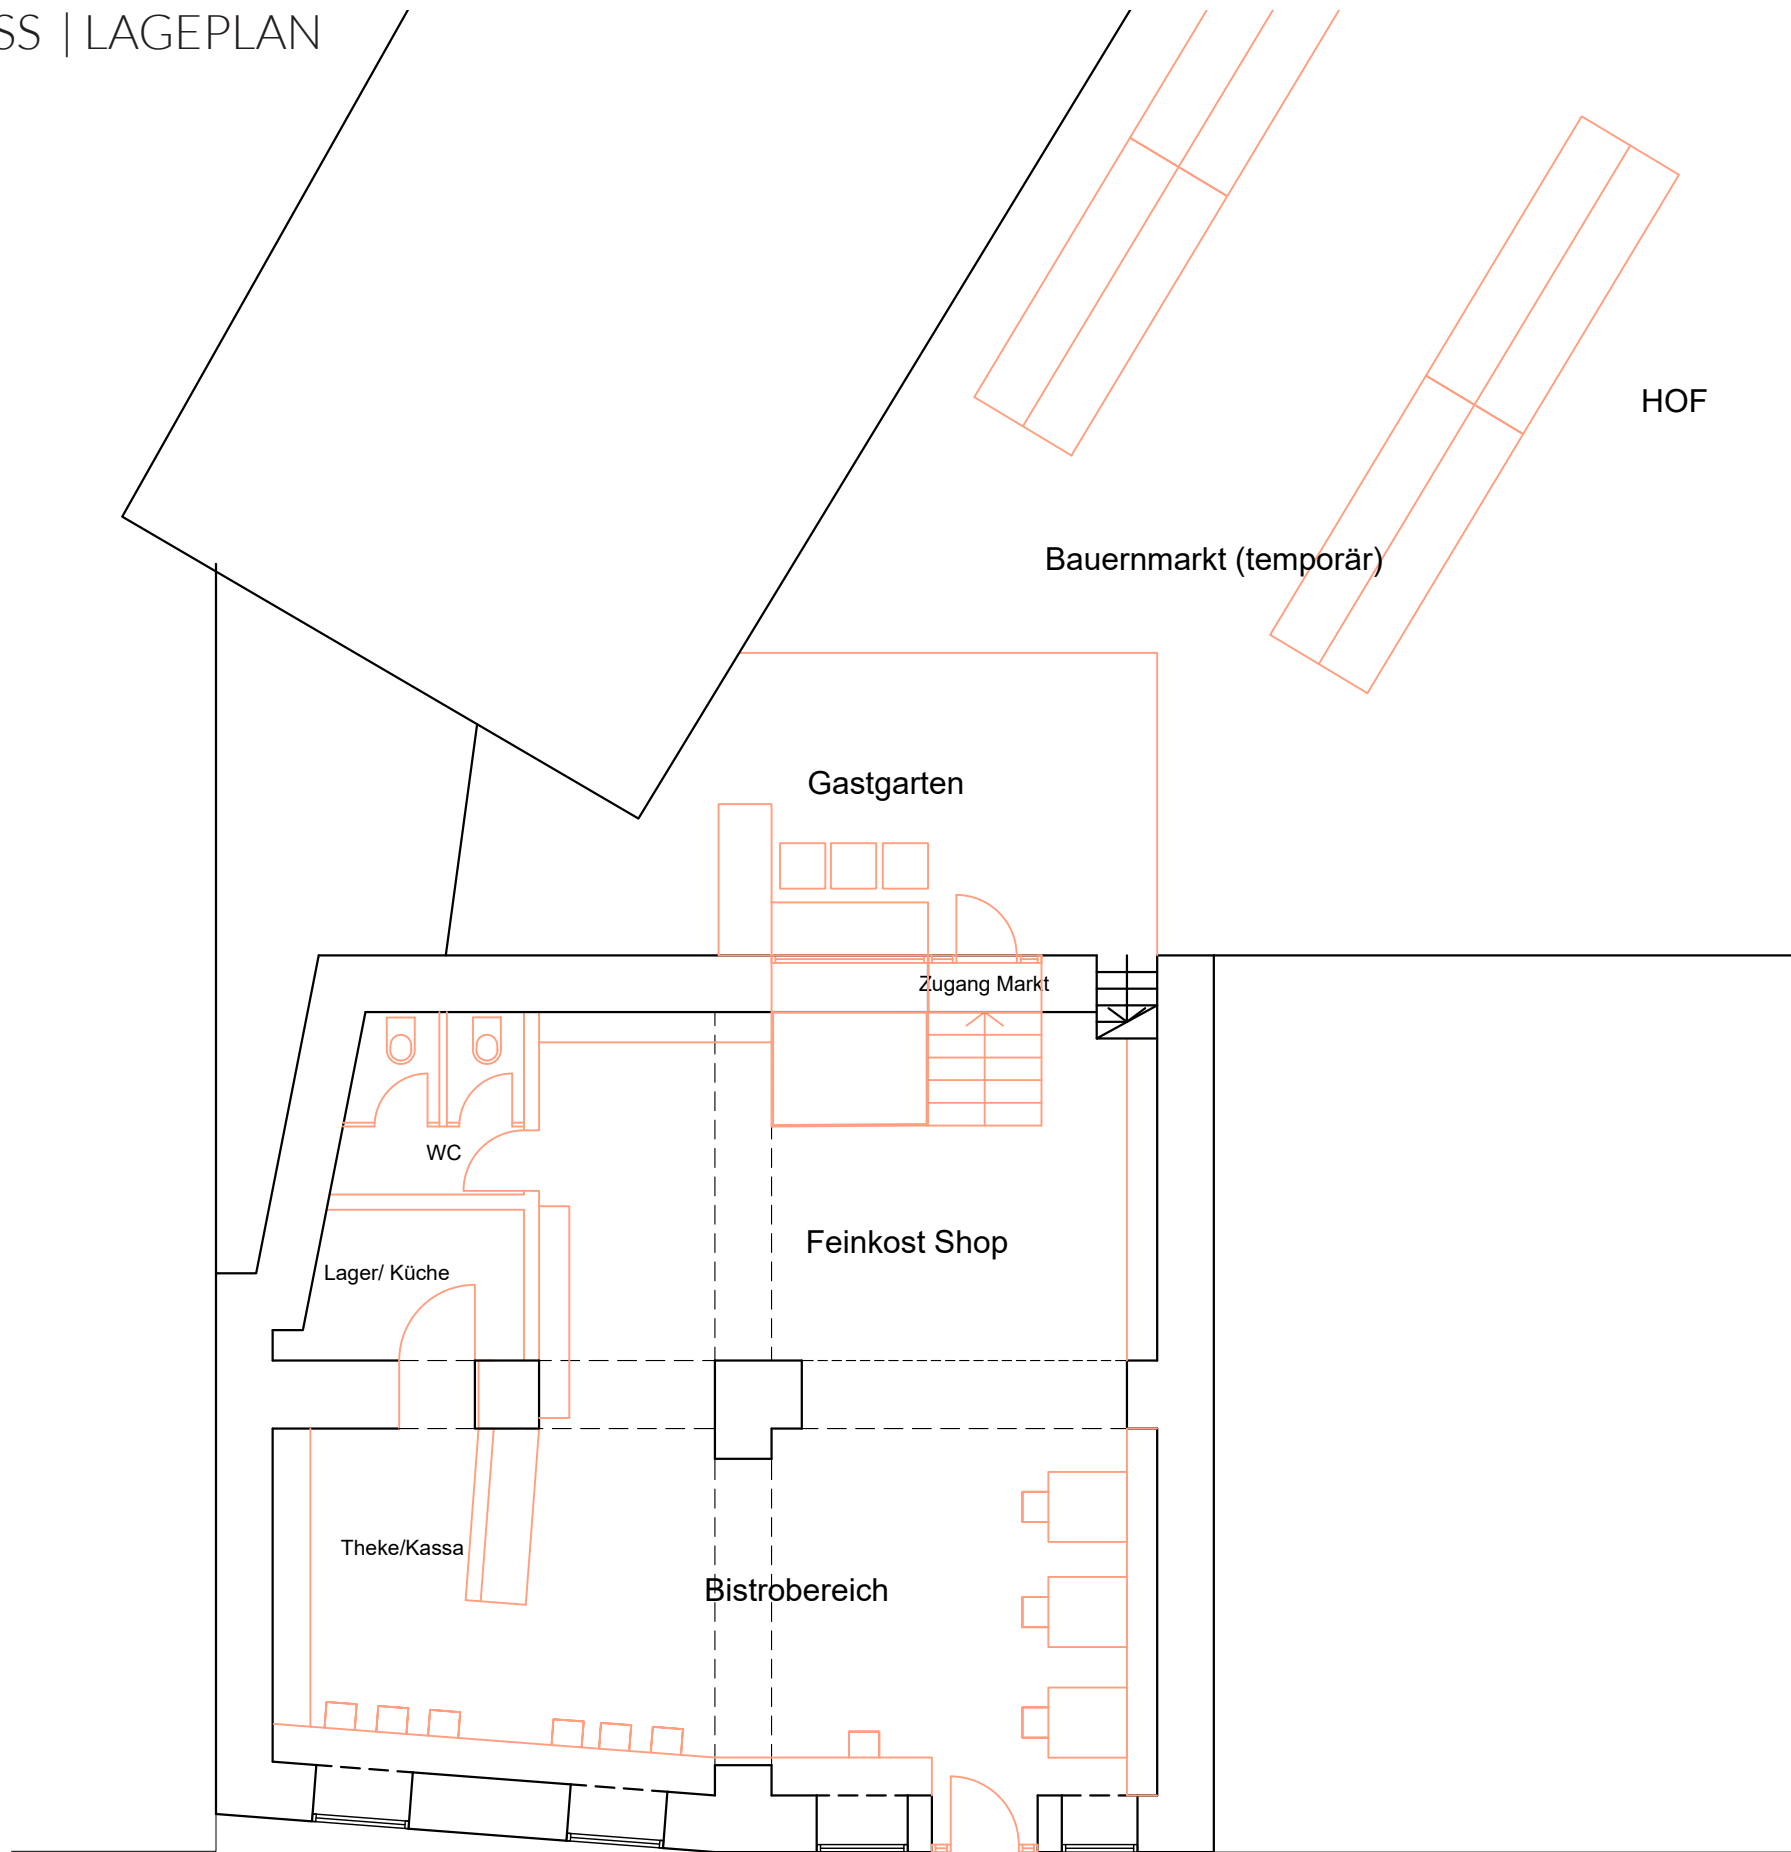


M1:100



Grundriss EG|M1:100

Hauptstraße 23

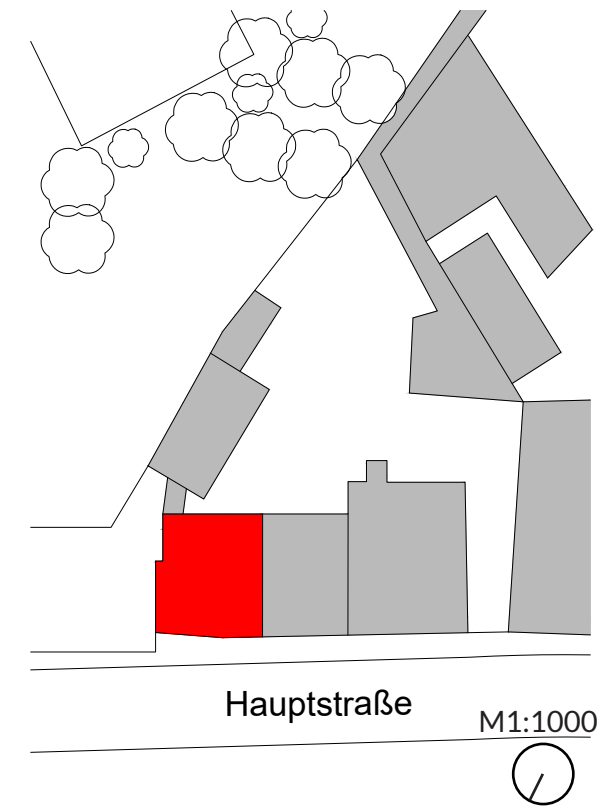


Nutzflächen:

Bistro	55,00 m ²
Greisslerei	43,00 m ²
Küche/ Lager	6,00 m ²
Toiletten	5,60 m ²
Gastgarten	25,00 m ²
Total	134,60 m²


Sitzplätze:

Bistro	13
Gastgarten	7
Total	20


SCHNITTANSICHT | BISTRO

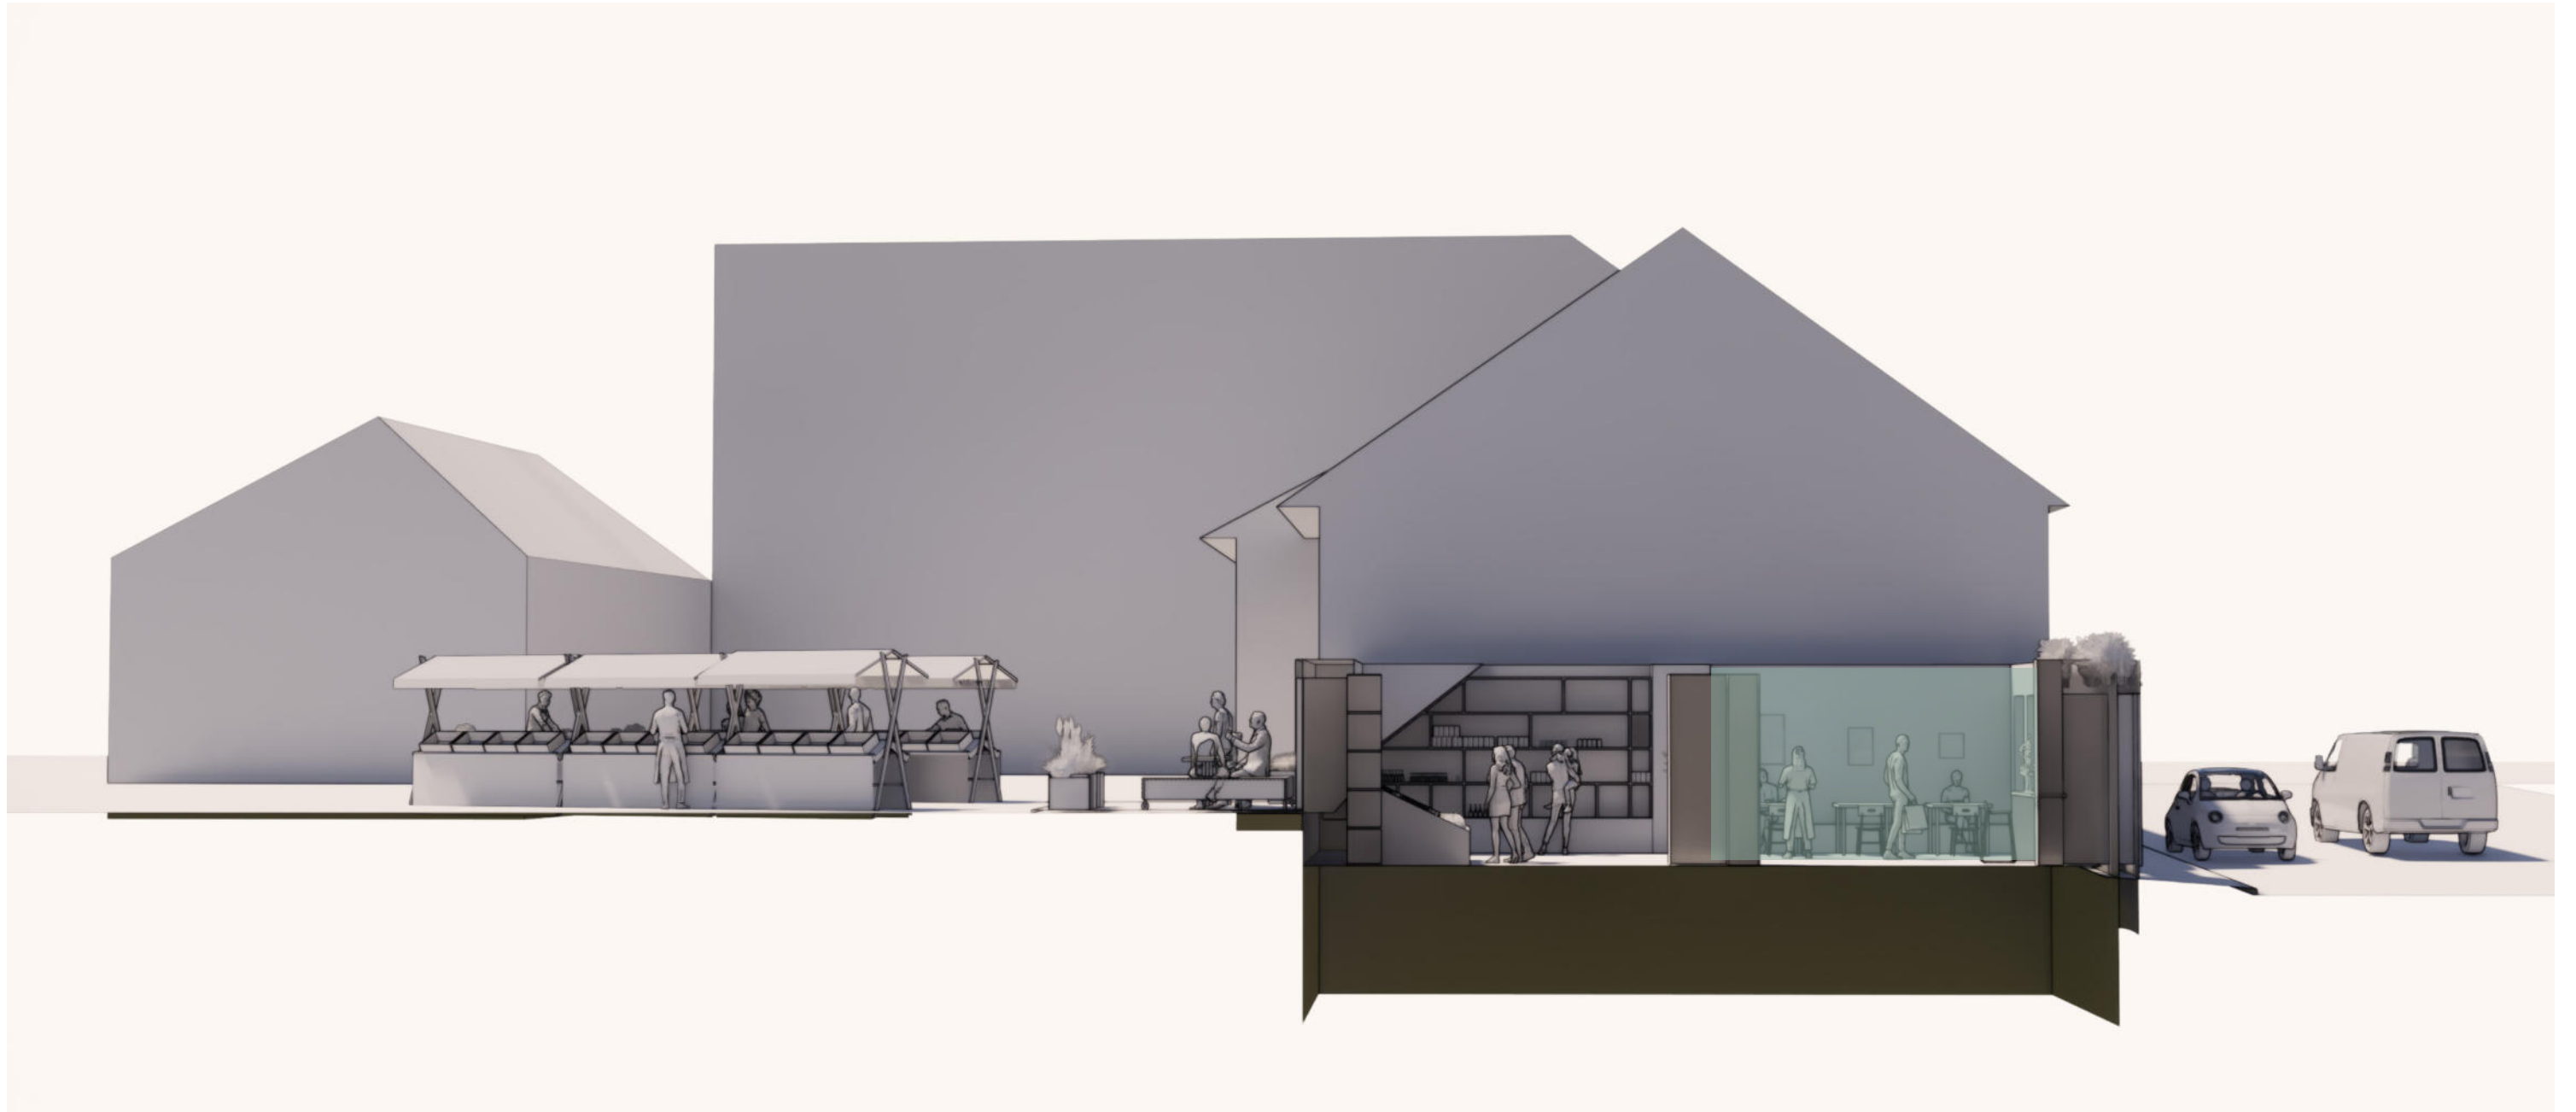


SCHNITTANSICHT | SHOP

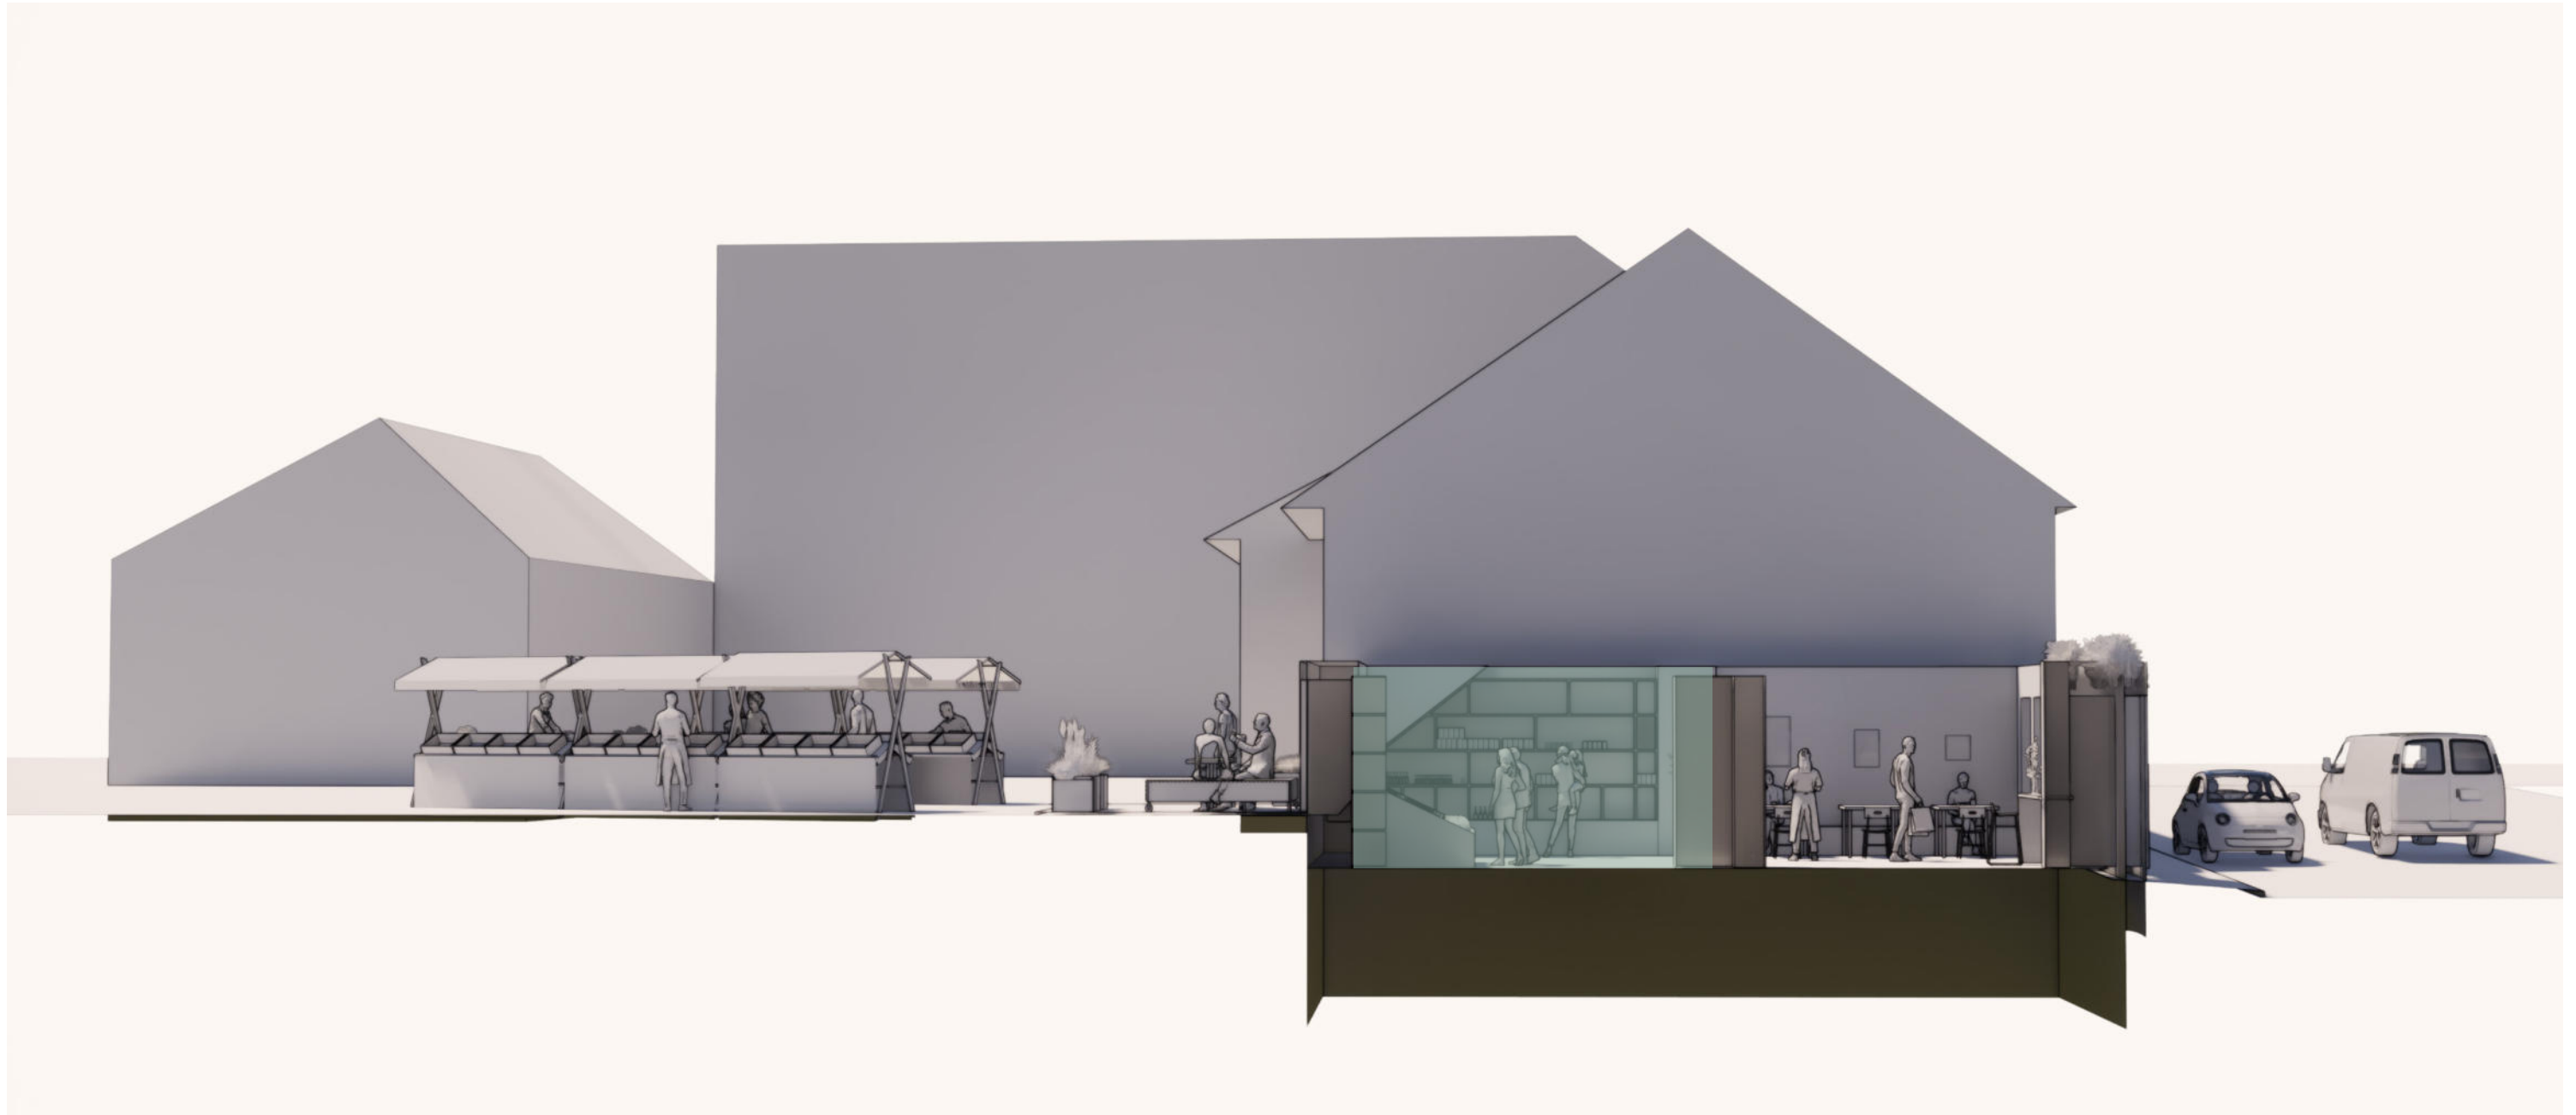

SCHNITTANSICHT | GASTGARTEN

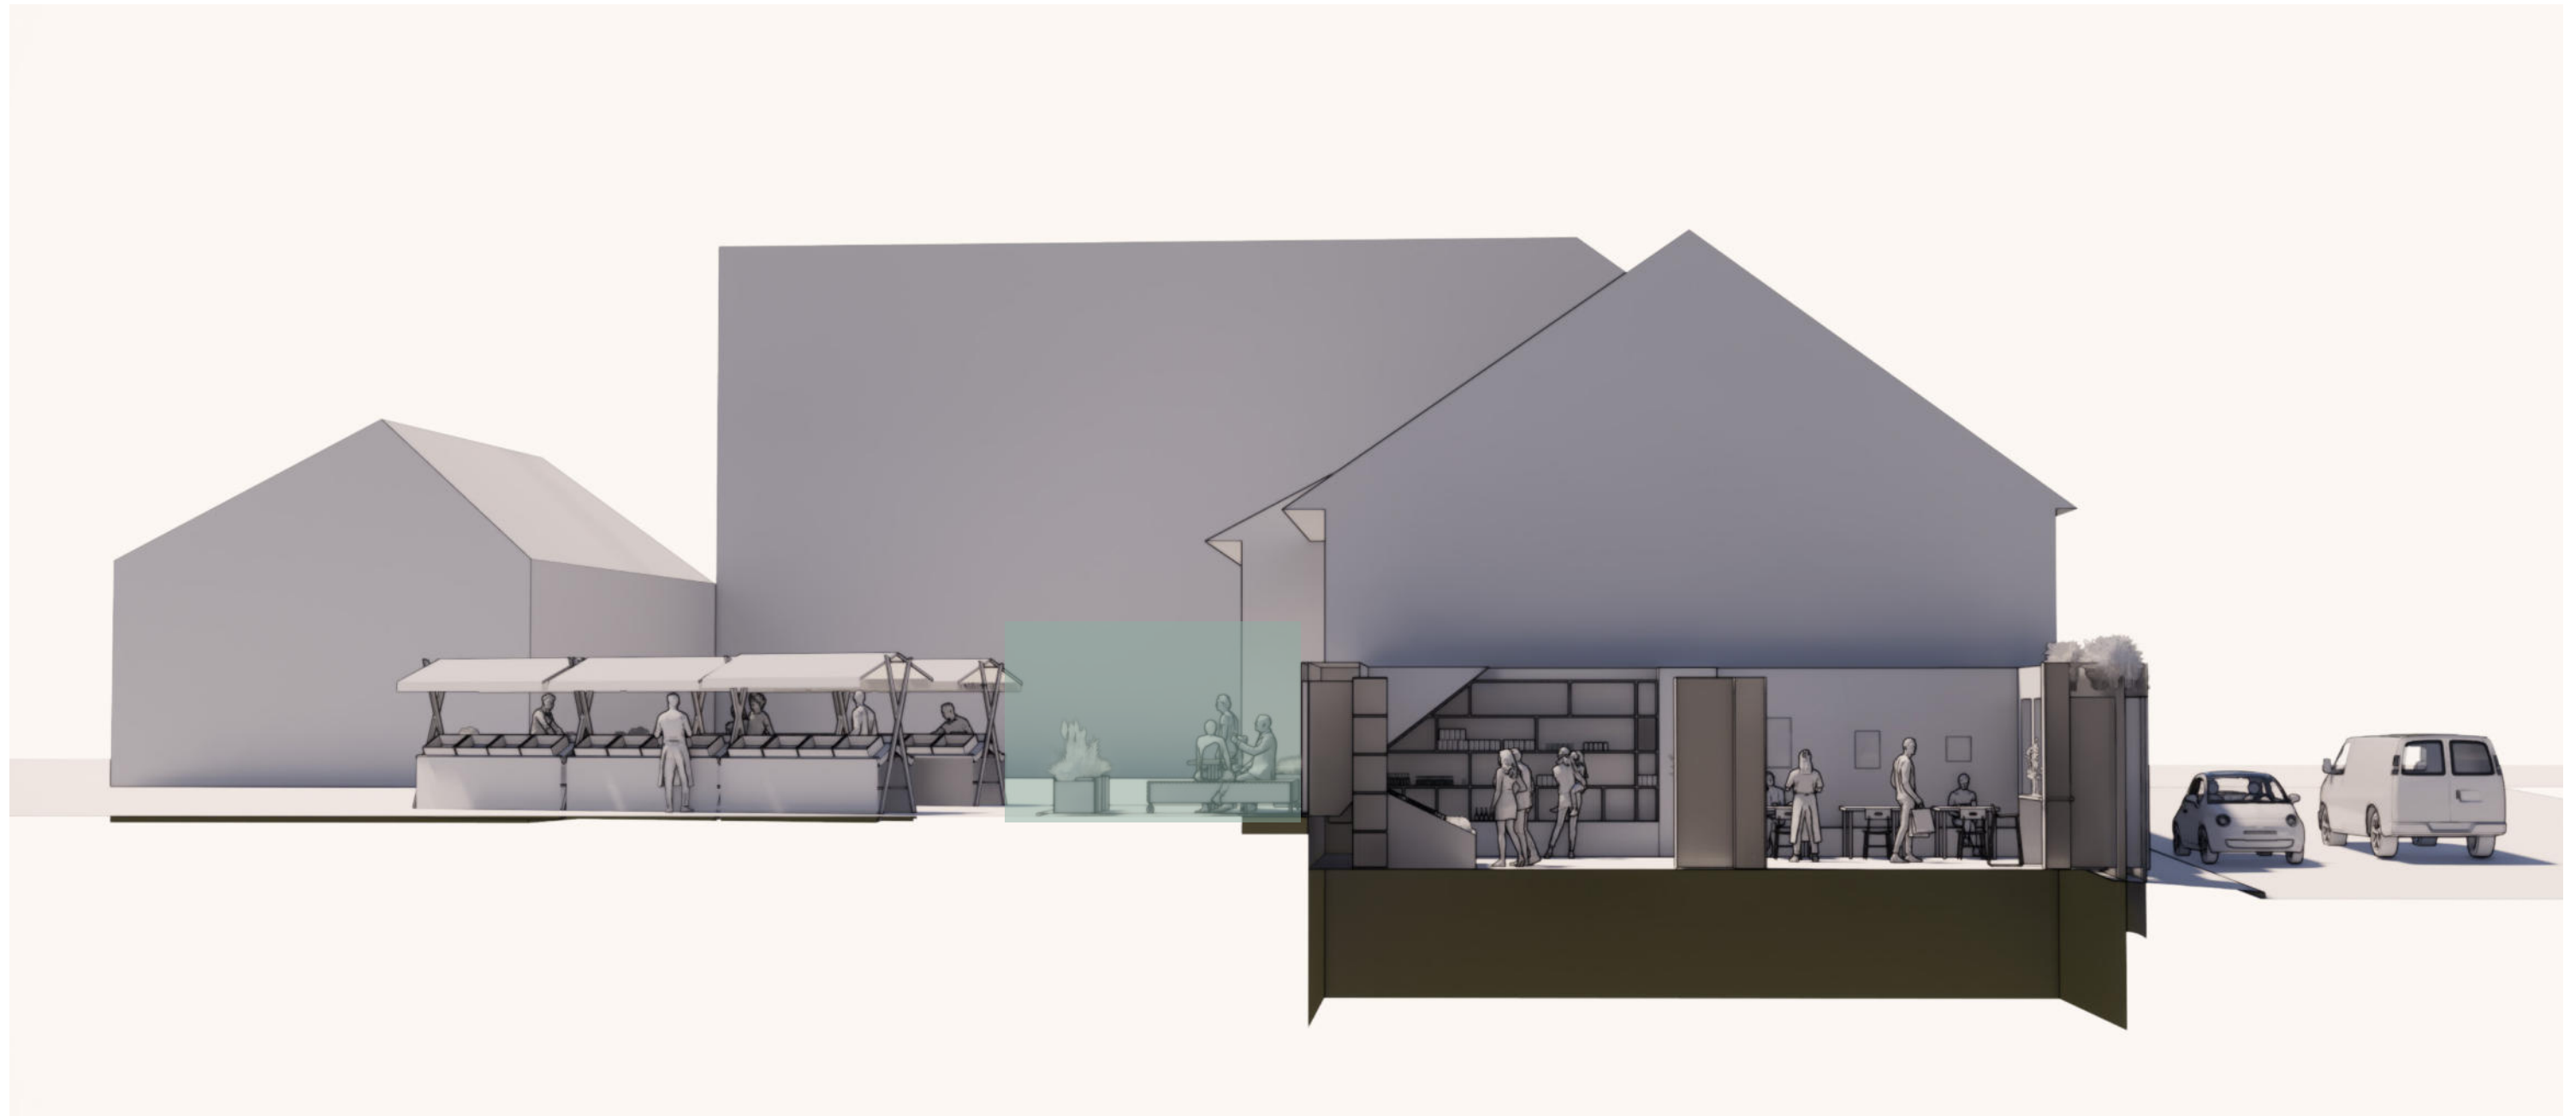

SCHNITTANSICHT | BAUERNMARKT

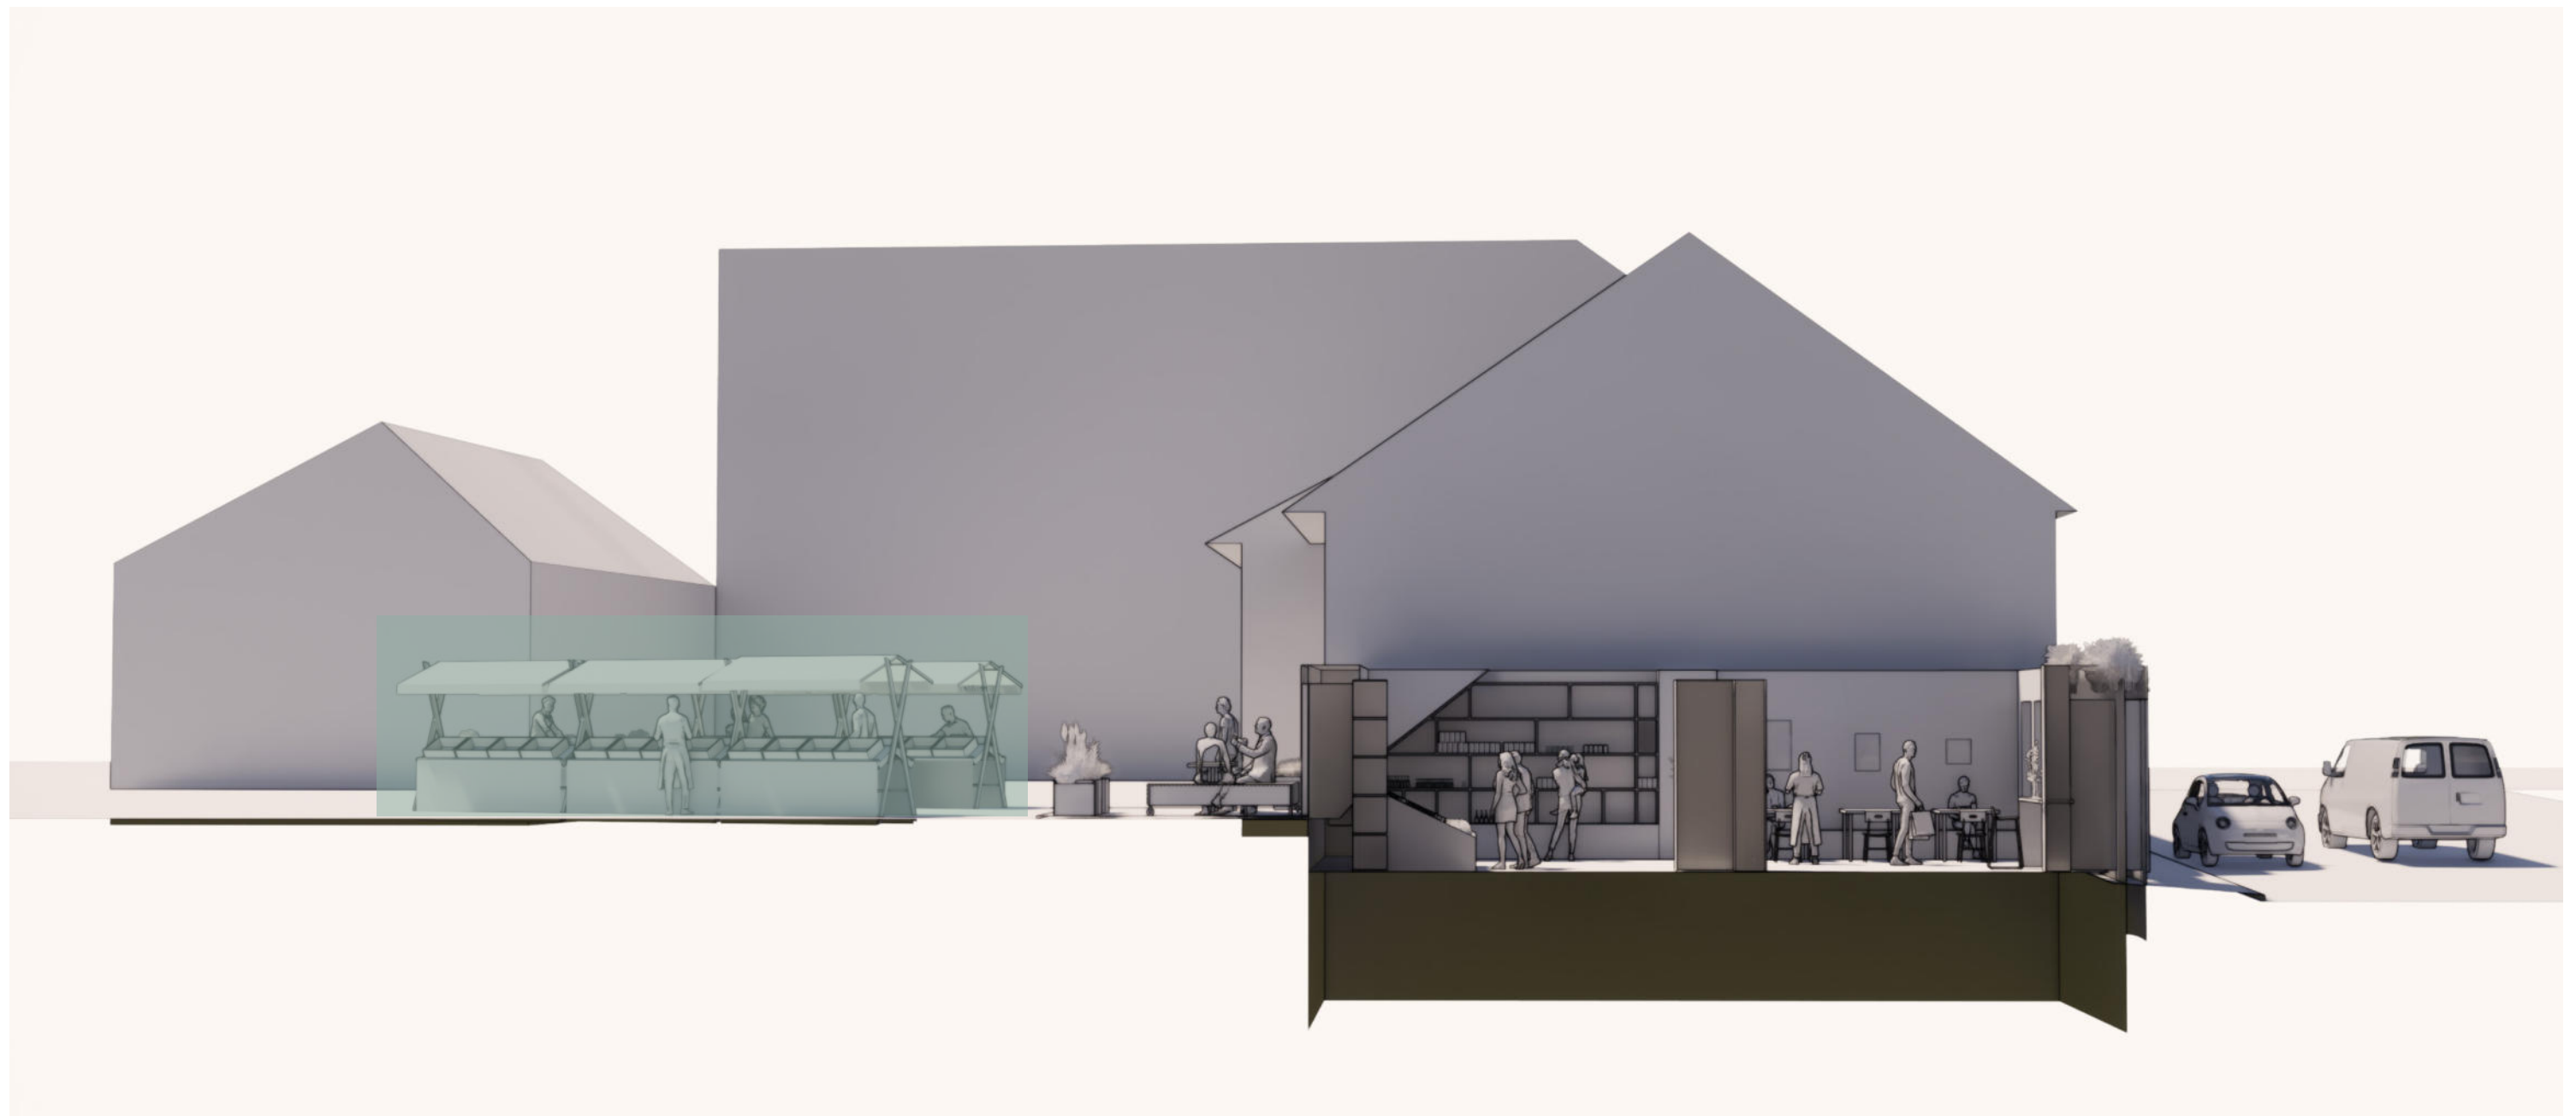

AXONOMETRIE



BISTRO | SHOP



Bistro



Bistro



Feinkostshop




Feinkostshop

GASTGARTEN



ZUGÄNGE HOF

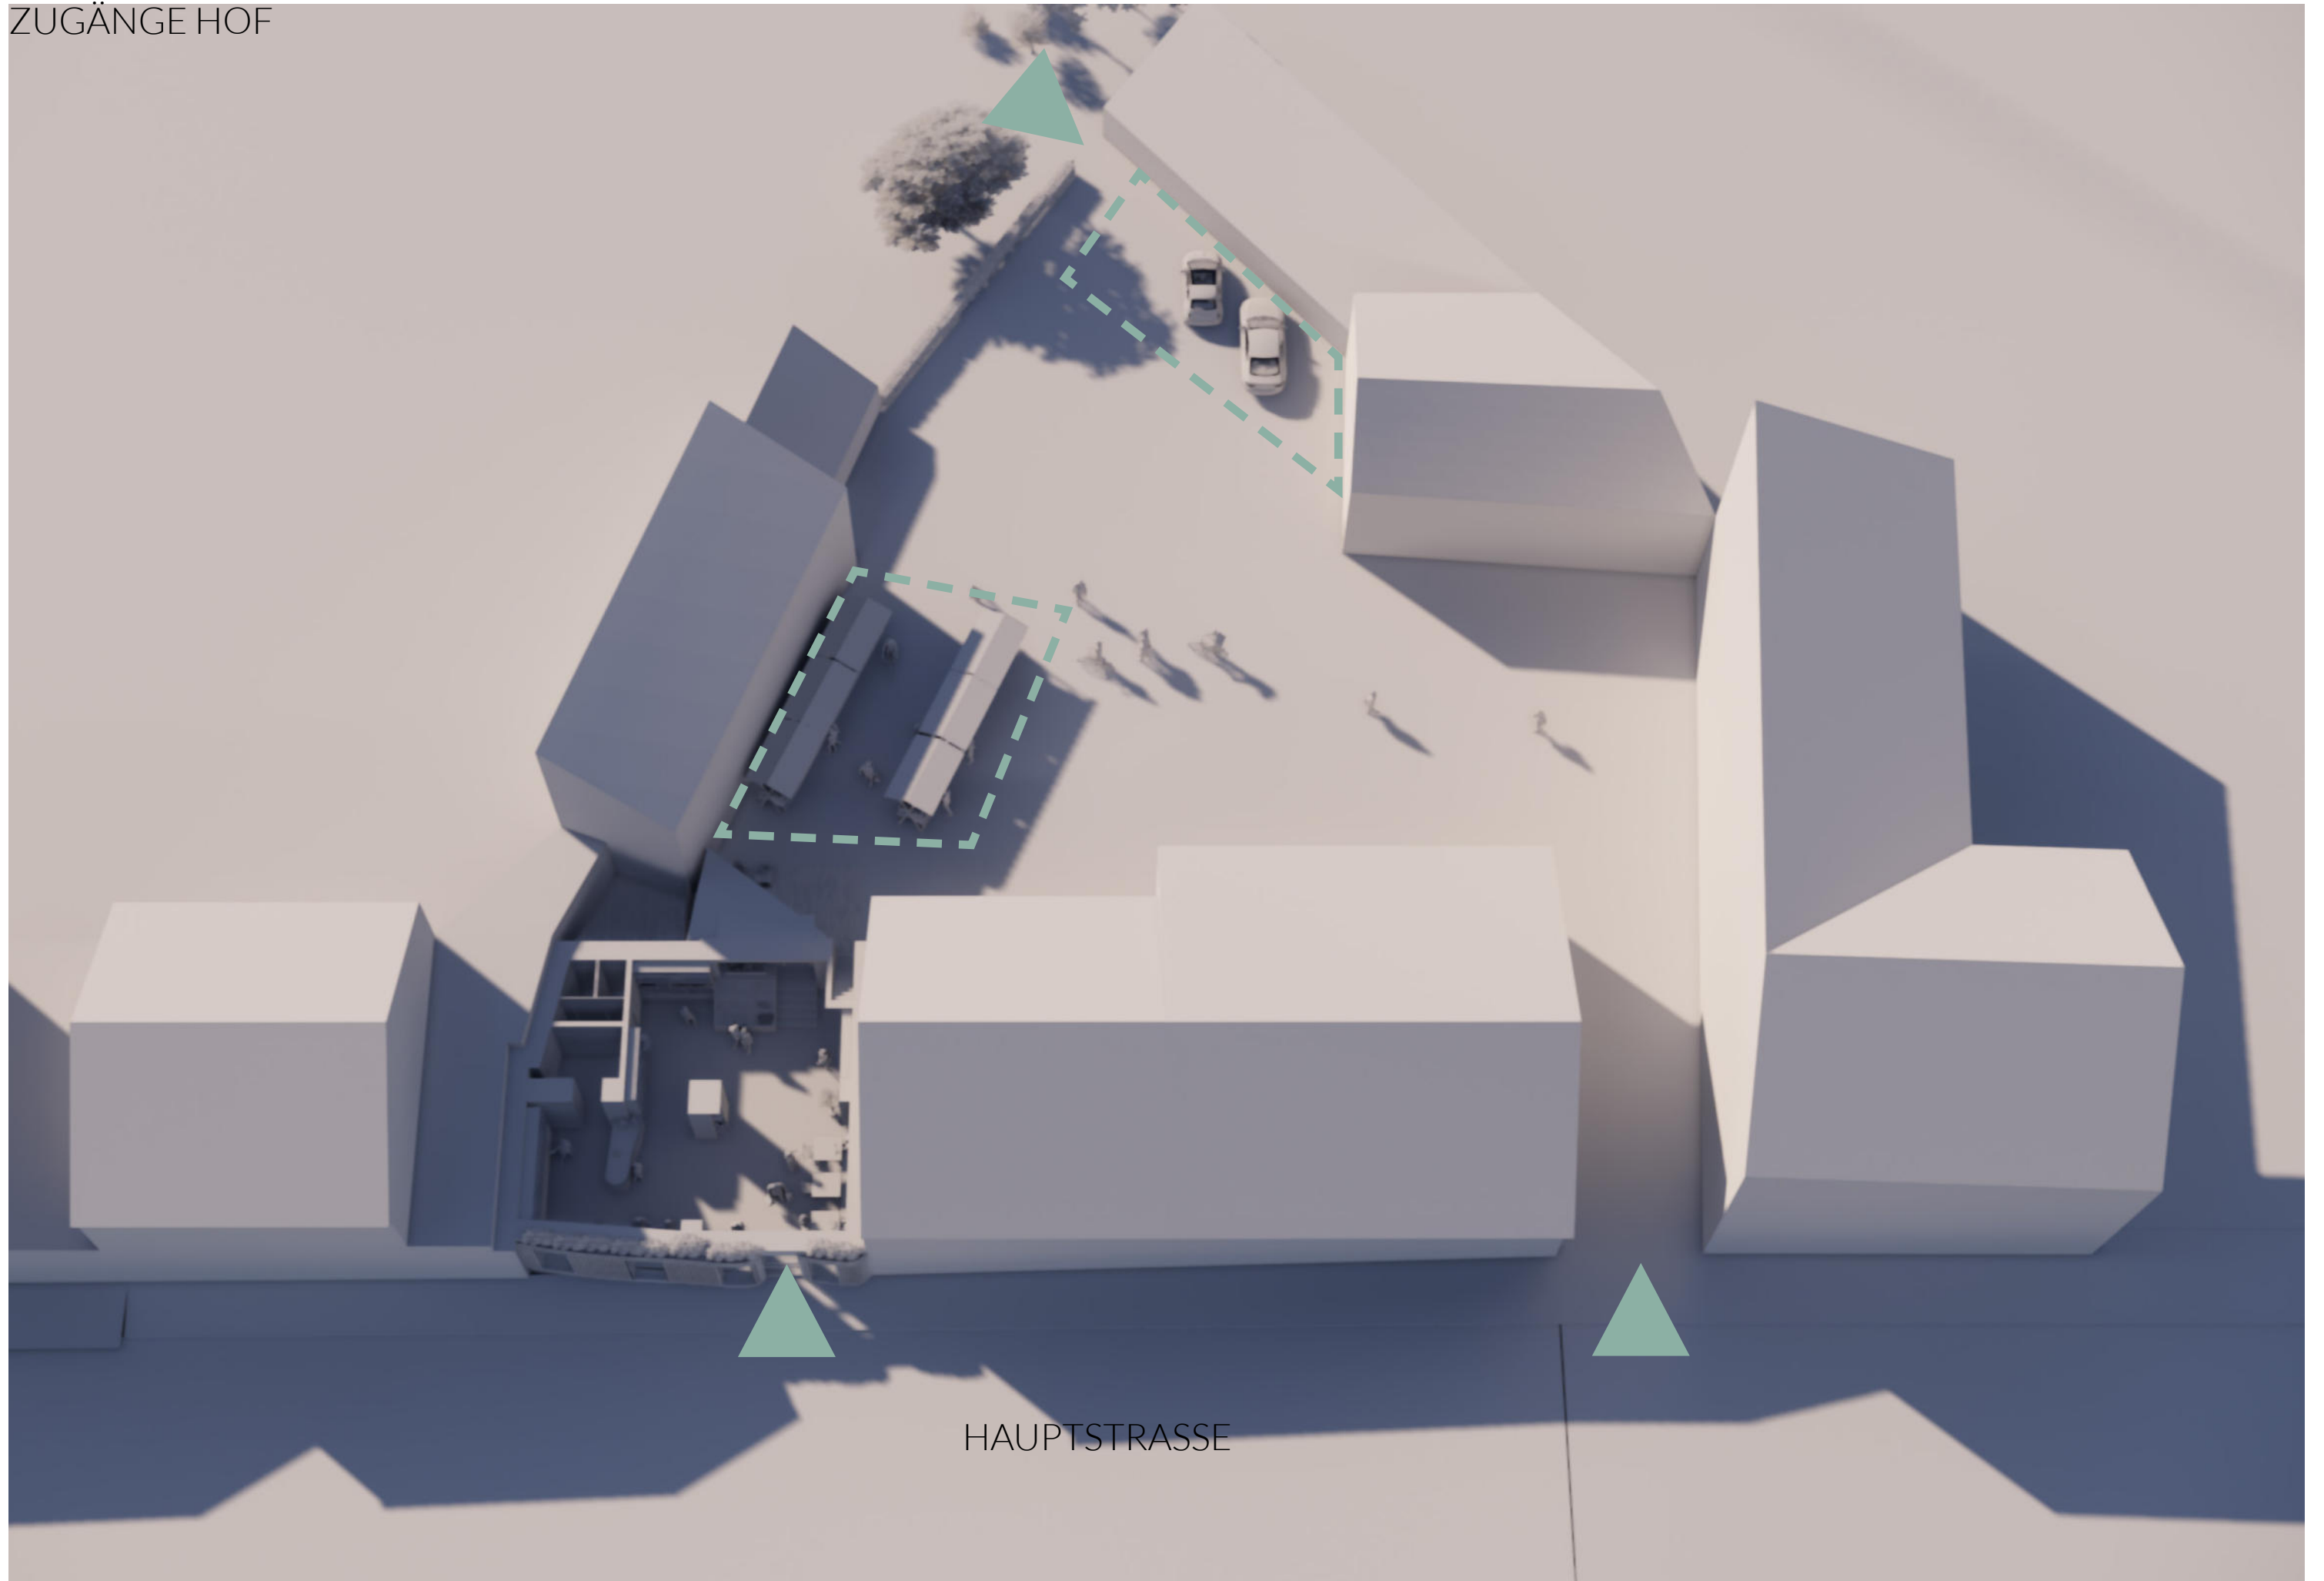

HAUPTSTRASSE





Schwarza

Hauptstraße

Hauptplatz

Dr. Karl Renner- Platz

Greisslerei 23

Greisslerei 23

Greisslerei 23

Sparkassenplatz





