



## WerkSTADT

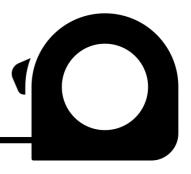


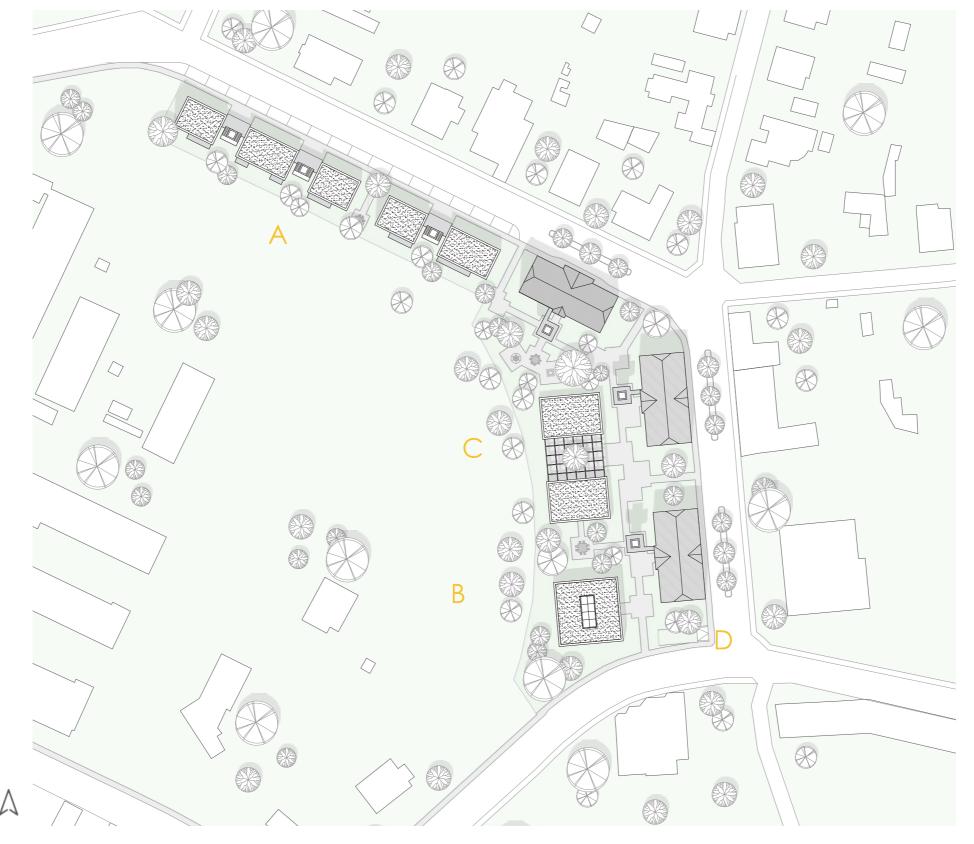


LAGEPLAN 1:1000




ANSICHT SÜD/WEST

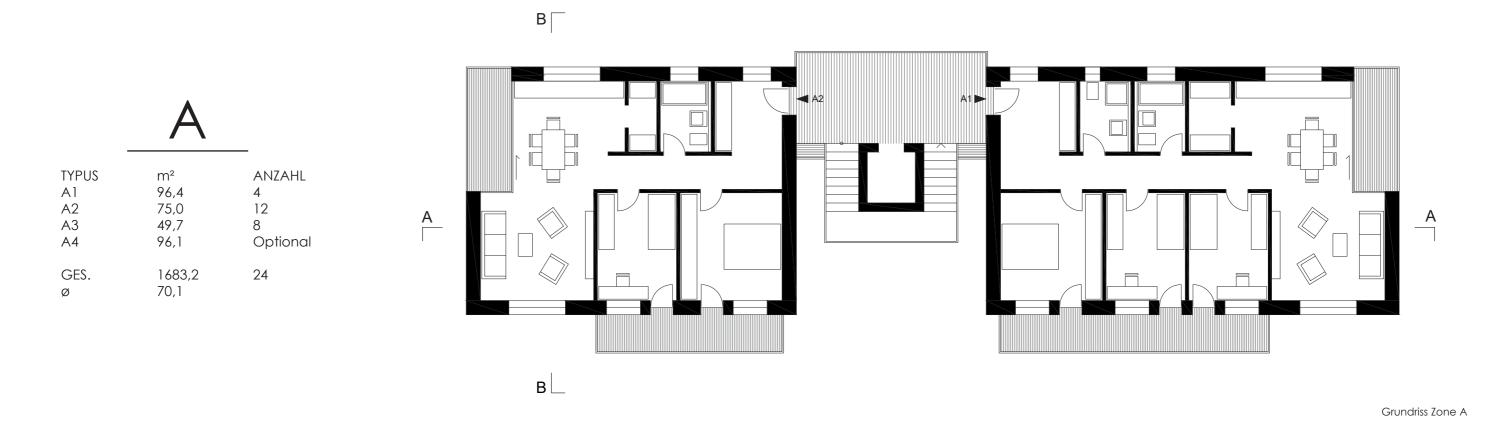

	В	
TYPUS	m²	ANZAHL
B1	38,0	1
B2	42,0	1
В3	49,3	4
B4	94,0	3
B5	95,9	2
GES. Ø	751 68,2	11

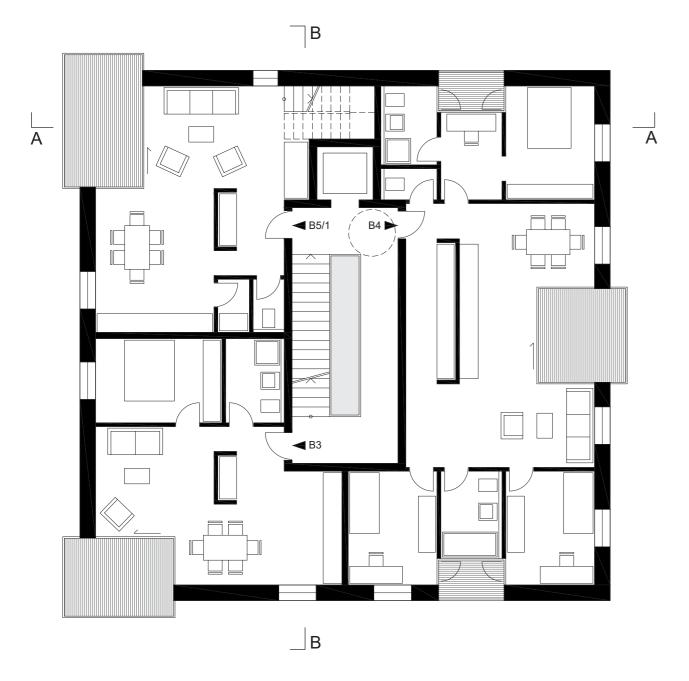

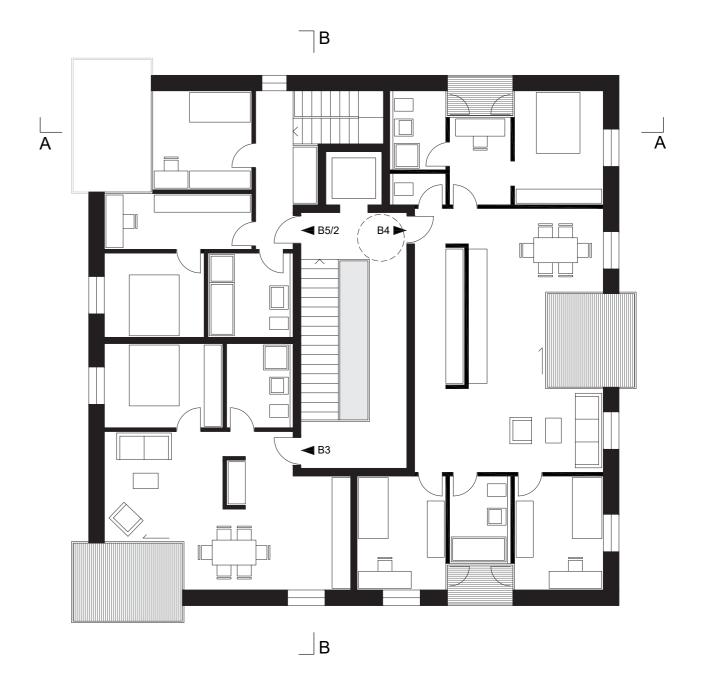


GRUNDRISS 2.OG Zone B

GRUNDRISS 3.OG Zone B



RAUM		m²
1	Werkstatt	146,0
2	Hof	
3	Gemeinschaftsraum	30,4
4	Veranstaltungsraum	74,0
5	Gemeinschaftsküche	27,4
6	Sanitär	9,5
7	Vorraum	4,7
GES.		292
5 6 7	Gemeinschaftsküche Sanitär	27,4 9,5 4,7

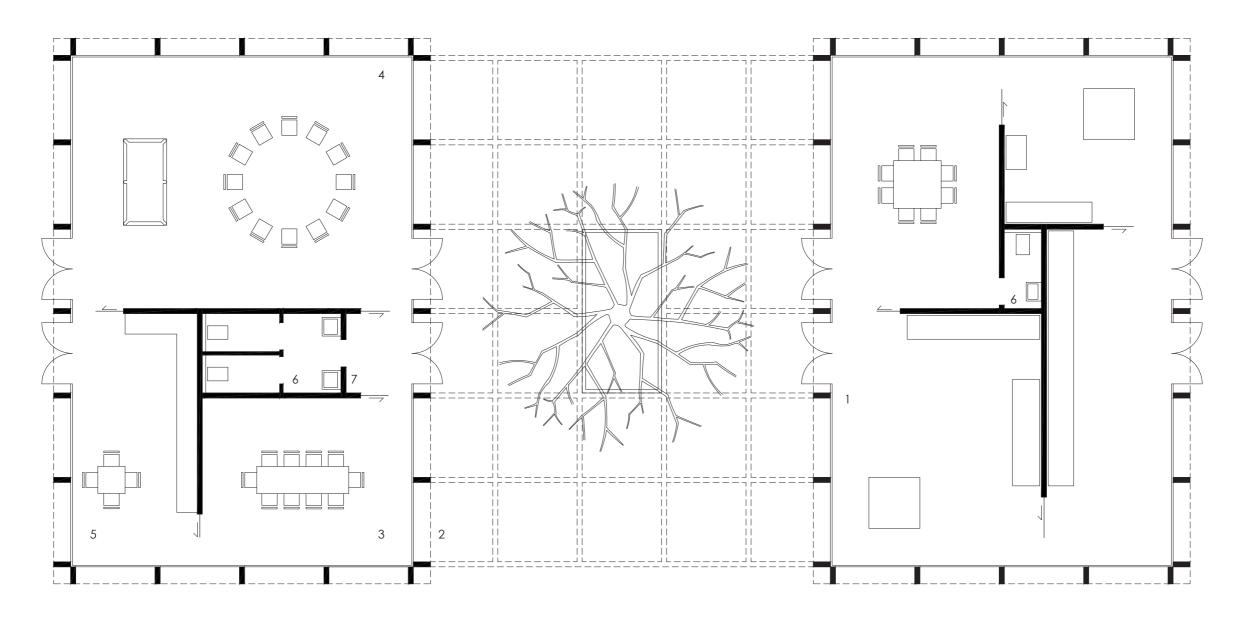

GRUNDRISS EG Zone C



ANSICHT SÜD



TU WIEN W\$19/20 Seite 6

## WOHNUNGSSCHLÜSSEL

NEUBAU A NEUBAU B ALTBAU	ANZ. 24 11 33	m <sup>2</sup> 50 - 96 40 - 95 40 - 100
GES. ø GRUNDSTÜCK GFZ	68 0,72	4609 68 6401

