




Blick vom Innenhof



Blick vom Veranstaltungsgarten

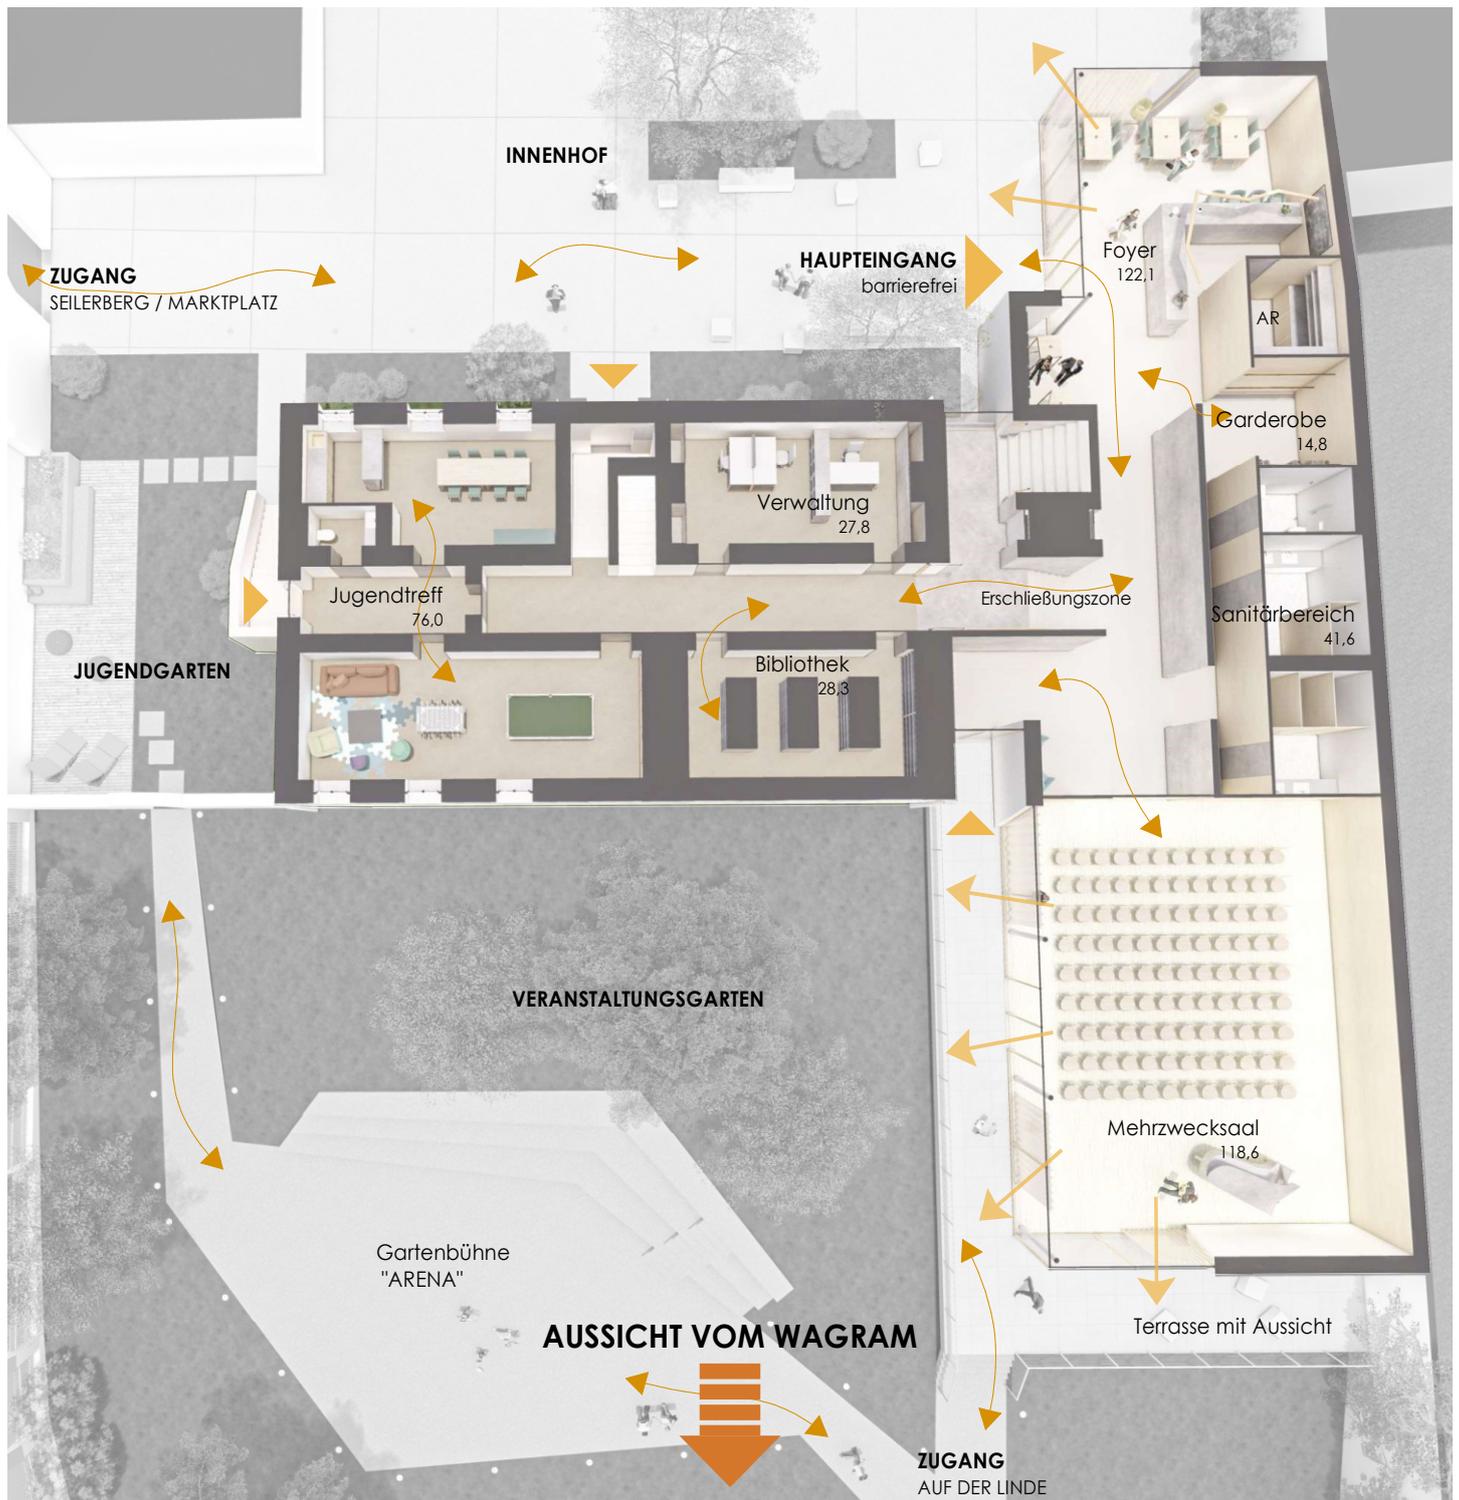

Erdgeschoss

KIRCHBERG AM WAGRAM JUGEND- UND KULTURZENTRUM

Bernadette Roth
01426195
Entwerfen "UNCHAINED" | SS2022
Technische Universität Wien



Haupteingang Innenhof
Zugang von Seilerberg / Marktplatz



Eingang Veranstaltungsgarten
Zugang von Auf der Linde



Obergeschoss



FOYER
- barrierefreier Haupteingang
- Verweilzone mit gemütlichem Kaffeehauscharakter
- geeignet für Stammtischrunden



MHRZWECKSAAL
- multifunktionaler Raum für die Ortsgemeinschaft
- mit Blick vom Wagram und zum Garten
- flexible Bestuhlungsmöglichkeiten



AUSSTELLUNGSBEREICH
- flexible Belichtung für unterschiedliche Nutzungen
- die "aufgebrochenen" Zellen erhalten eine neue Funktion
- die Zellentüren bleiben an ihrem Ort