


ERDGESCHOSS

1:100

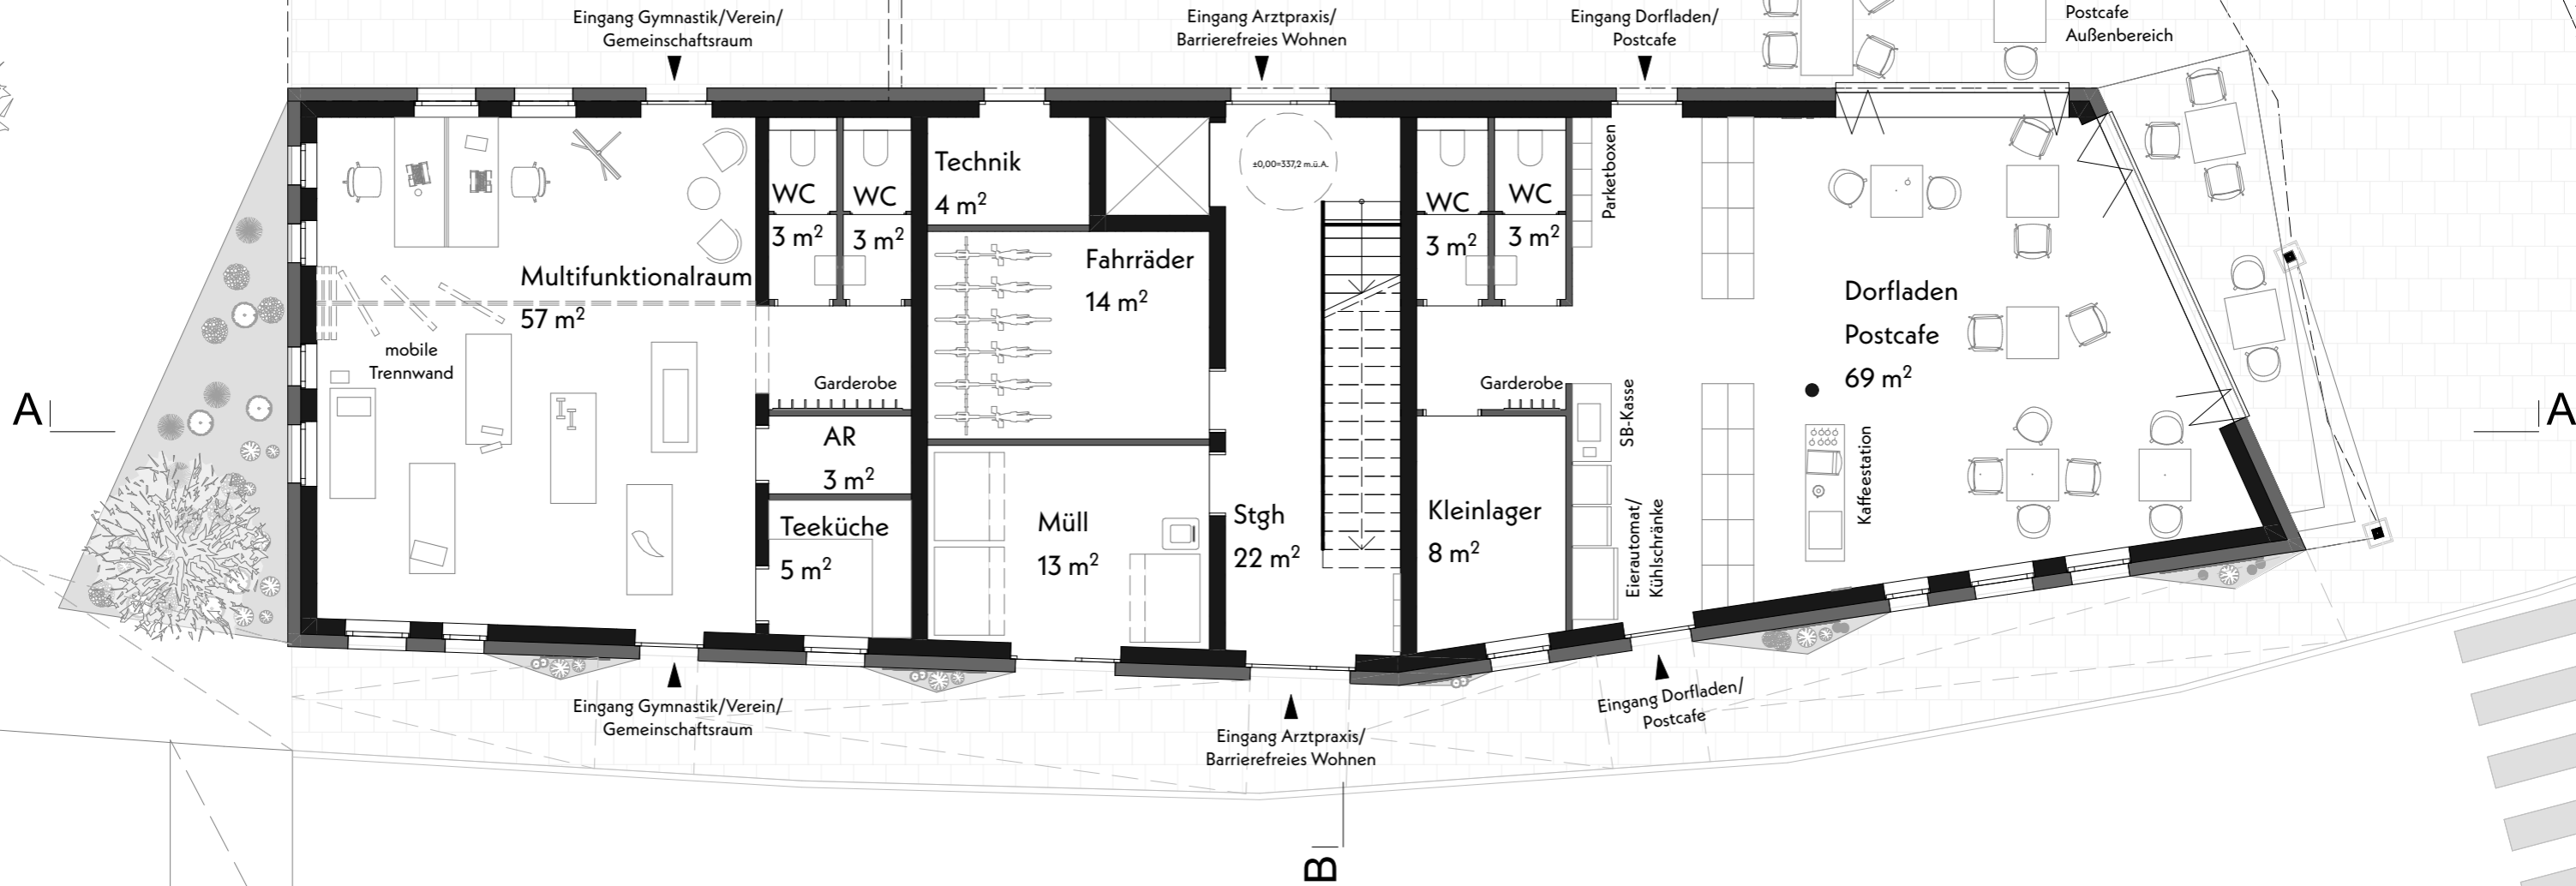

mögliche Erweiterung
barrierefreies Wohnen



MÜHLBACHER STRASSE

POSTCAFE/DORFLADEN

DIGITALER SELBSTBEDIENUNGSLADEN



POSTCAFE/DORFLADEN
DIGITALER SELBSTBEDIENUNGSLADEN

