



**SCHNITT B-B**  
1:200

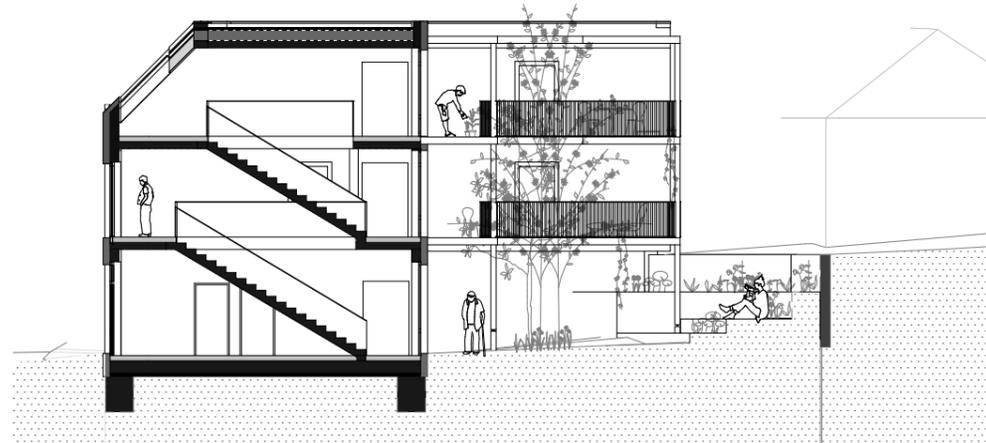

**ANSICHT OST-SÜD**  
1:200



**SCHNITT A-A**  
1:200

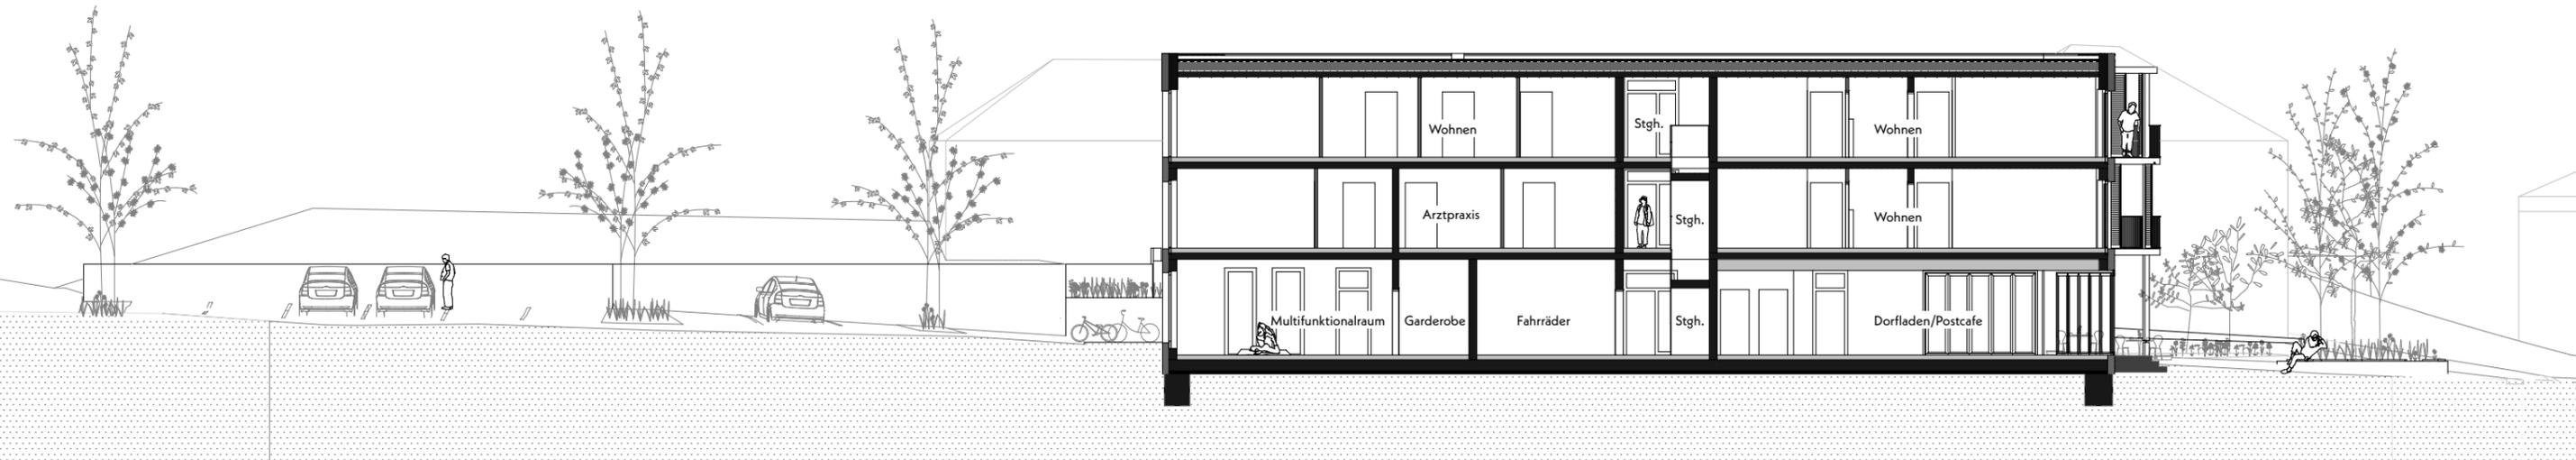

**ANSICHT SÜD-WEST**  
1:200

