


# BEGEGNUNGSHOF



- +KNEIPPANLAGE
- + TERRASSE
- +BARFUSSWEG

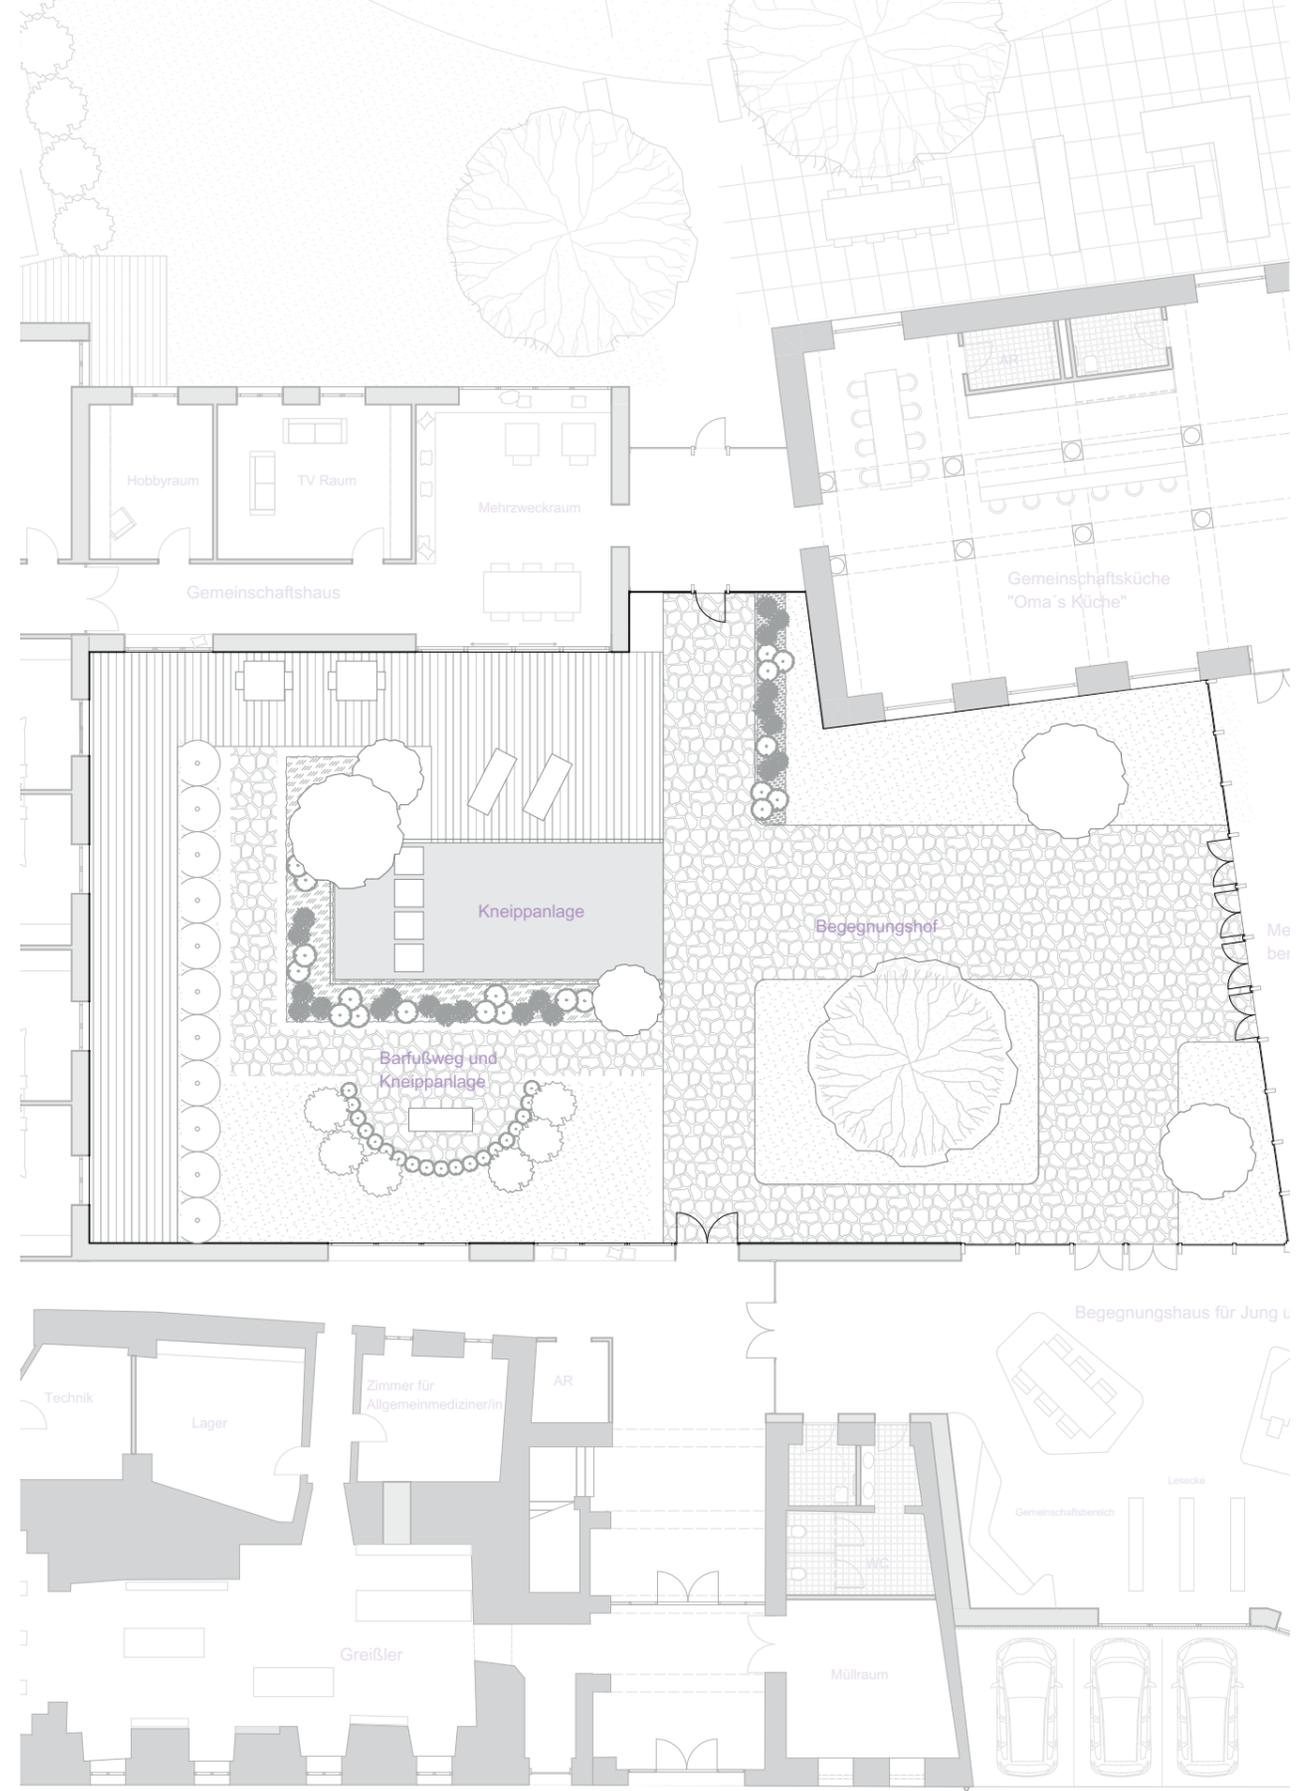

BEGEGNUNGSHOF M1:200

# WOHNUNGEN OG

Bestand Vorher



+ WOHNUNG (2 PERSONEN)  
+ GEMEINSCHAFTSWOHNUNG (4-7 PERSONEN)



OBERGESCHOSS M1:200

# FREIFLÄCHE

Neugestaltung

GERÄTEHAUS

GARTEN DER RUHE

KIESGARTEN

TERRASSE

KNEIPPANLAGE

BARFUSSWEG

ARBEITSKREIS

Gerätehaus

Hochbeete

Garten der Ruhe

Kneippanlage

Regenwasserlauf

Barfußweg

HOCHBEETE

DUFTSTAUDENBAND

TERRASSE

