

RIECKHOF RE-INVENTED

Entwerfen | Pulkau NÖ

Christina Grubhofer
Schlusspräsentation | 26.01.2023

Betreutes Wohnen | Landjugend im


FÜNFERHOF


Im ehemaligen Gasthof Rieckhof entsteht betreuter bzw. betreubarer Wohnraum für Senioren und Menschen mit Beeinträchtigung, sowie neue Räumlichkeiten für die Landjugend. Diese Bereiche sind soweit voneinander abgetrennt bzw. abtrennbar, dass die unterschiedlichen Nutzer harmonisch nebeneinander leben können und sich nicht gegenseitig negativ beeinflussen.

Der Haupttrakt des Bestandgebäudes bleibt straßenseitig weitgehend erhalten und wird im Hof durch Neubauten an Stelle der abgebrochenen Nebengebäude ergänzt. Lediglich der Pferdestall mit dem Gewölbe bleibt bestehen und wird durch einen Zubau erweitert. Der adaptierte Bestand und die ergänzten Zubauten sollen durch offene Räume und Verglasungen hell und in Verbindung mit dem Garten und neu entstehenden Innenhof stehen.

Im Neubau und dem Bestandstrakt wird Wohnraum in barrierefrei ausgeführten kompakten 1-2 Personen Wohnungen oder Wohngemeinschaften mit gemeinsamen Aufenthalts- und Sanitärbereichen für 21 Personen geschaffen. Für alle Bewohner steht im adaptierten Pferdestall ein Gemeinschaftsbereich mit Küche zur Verfügung.

Die Landjugend wird im straßenseitigen Bestand, der durch einen Zubau an der zweiten Einfahrt ergänzt wird, untergebracht und bekommt einen zweistöckigen Bereich, den sie weitgehend selbst gestalten und einrichten können.

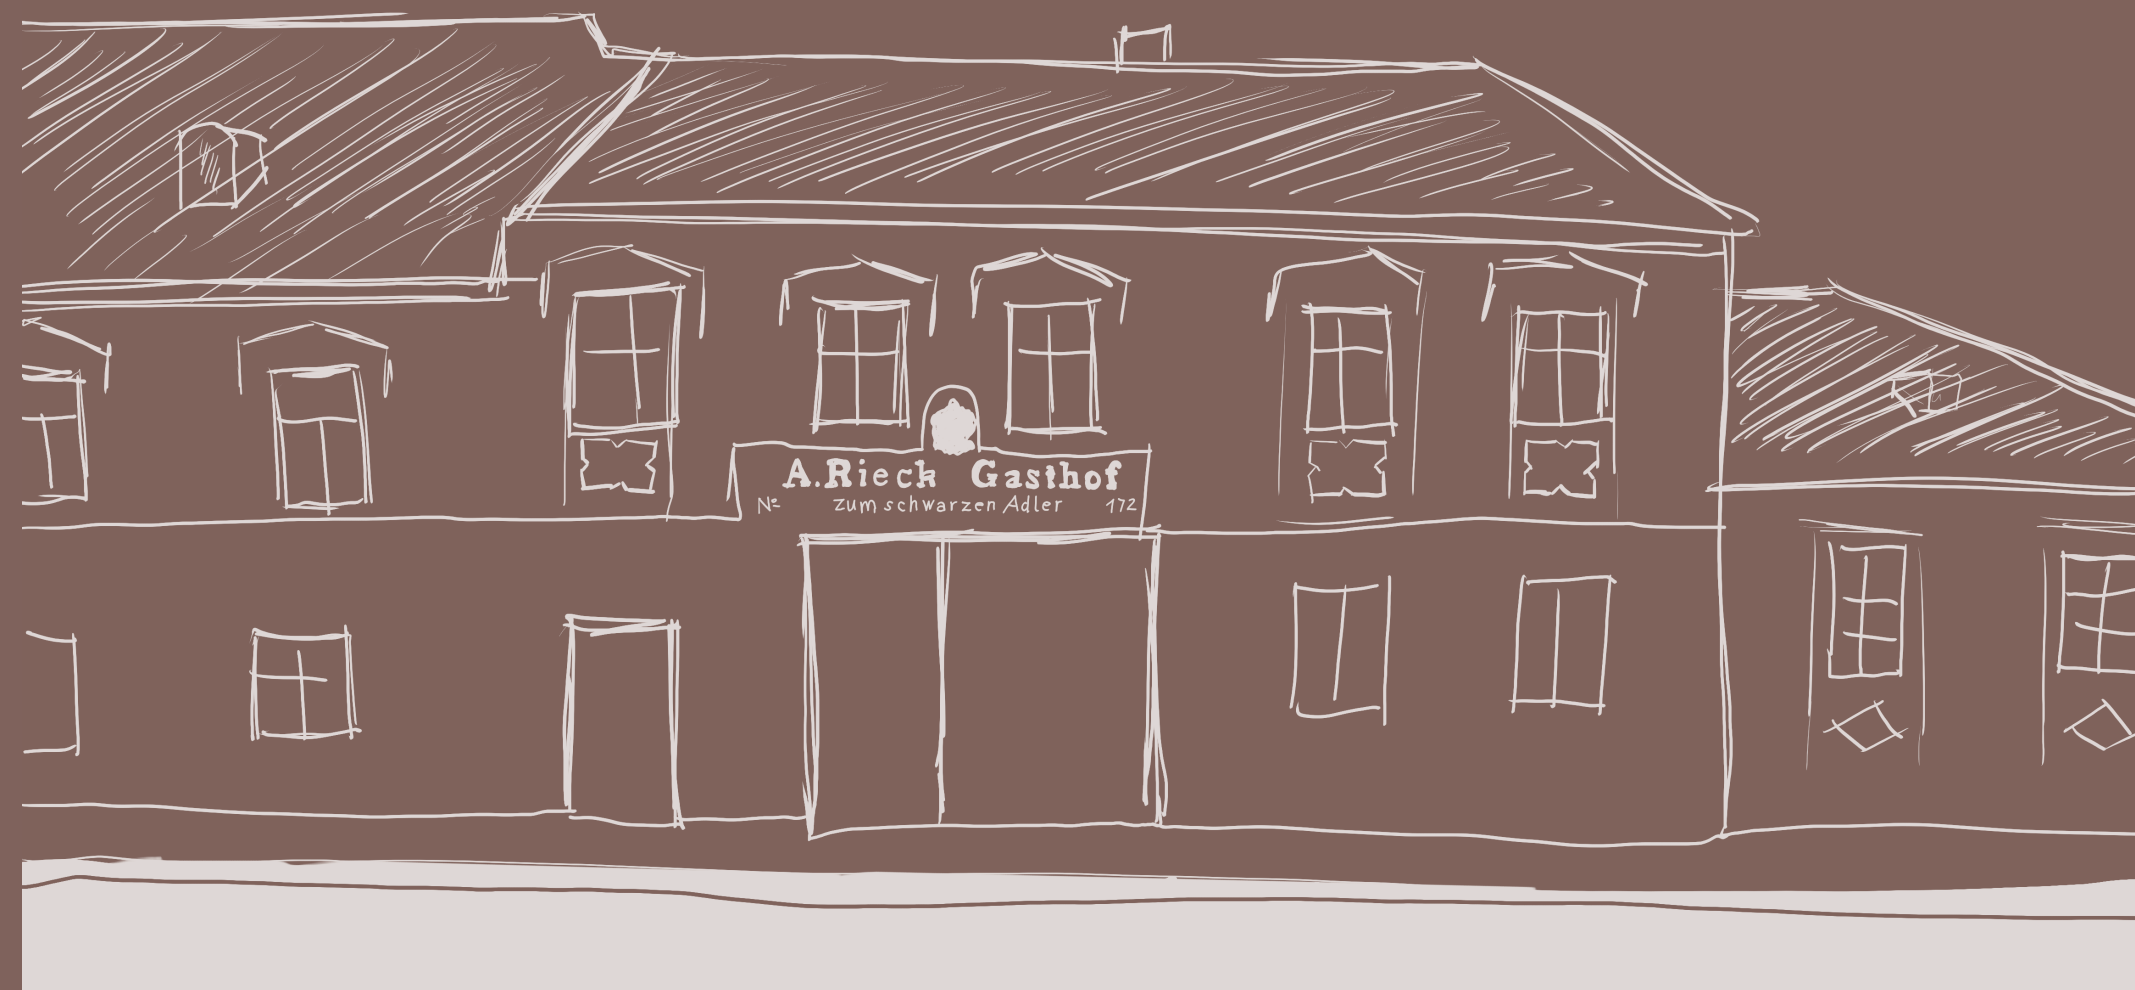

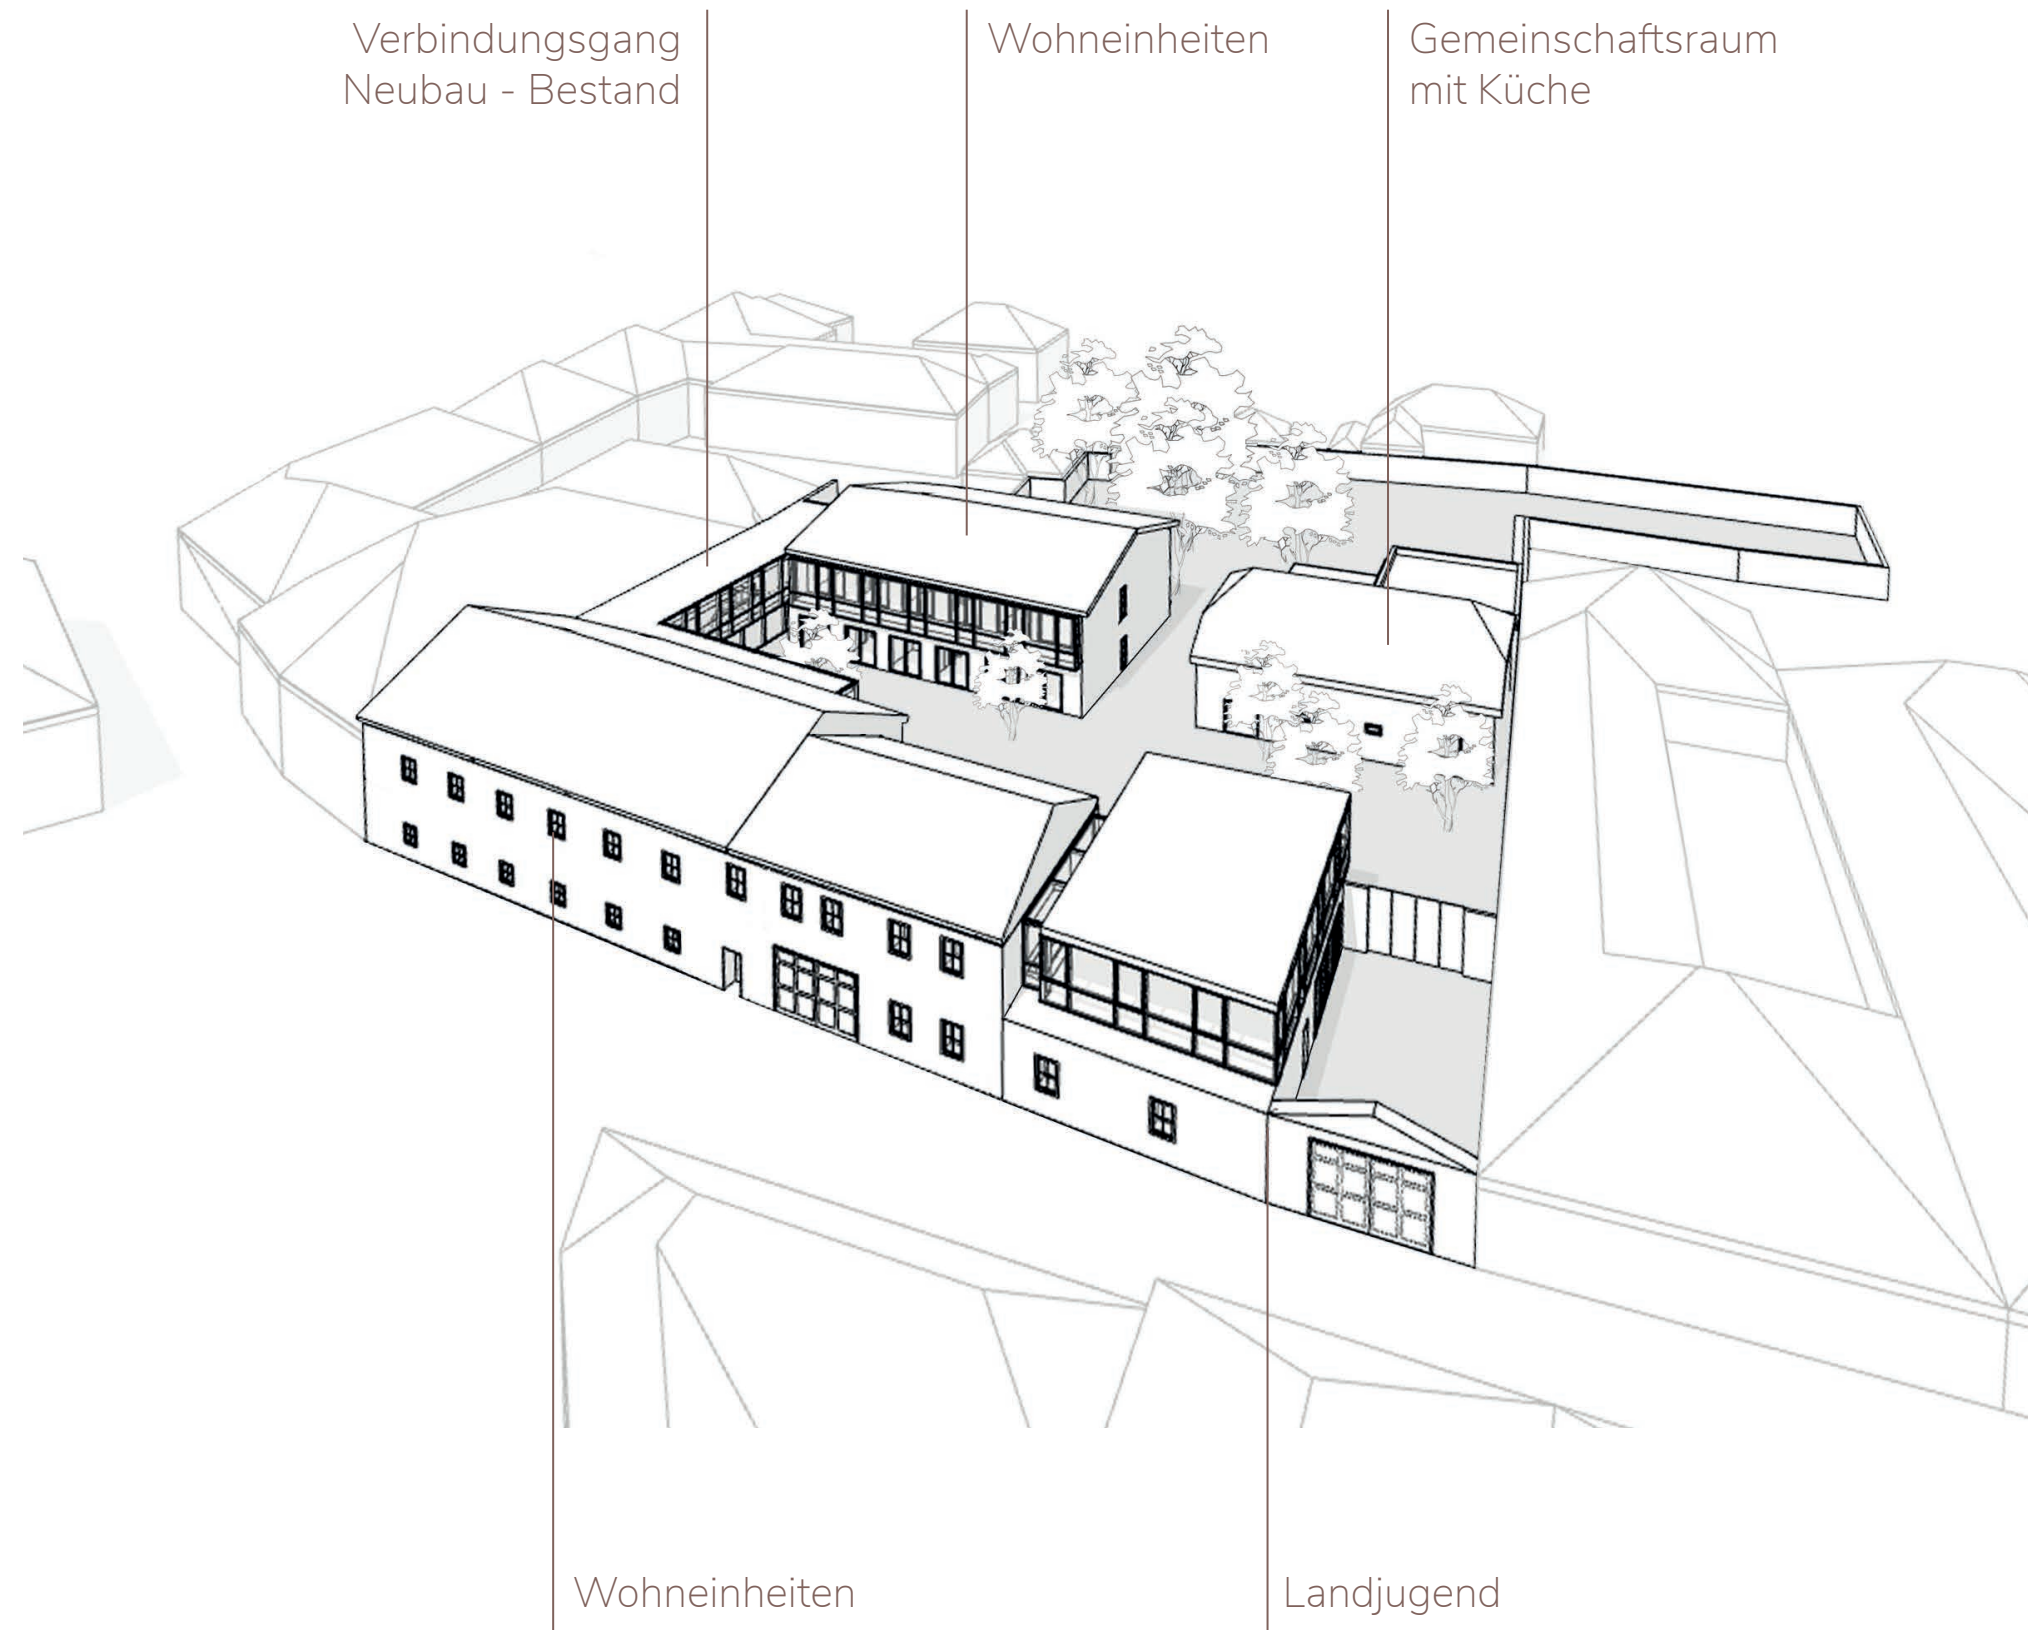



BESTEHENDER RIECKHOF

■ Abbruch Nebengebäude



NEUER FÜNFERHOF



