

Wände und Säulen
Putz weiß




Belag Boden
Estrich versiegelt



Verkleidung Sitzfenster & Möblierung
Eiche natur



Möblierung
helle Stoffe

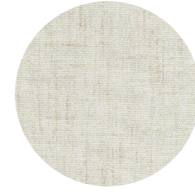

Küche
schwarzer Marmor



Beleuchtung
Schienensystem mit Spots und
Pendelleuchten



Gemeinschaftsküche | Zubau



Gemeinschaftsraum | Bestand Pferdestall





Räumlichkeiten der Landjugend

im Bereich der zweiten Zufahrt gelegener Zubau mit Verbindung in den Bestand

Gestaltungsmöglichkeiten durch die Landjugend noch frei und möglich

eigener Zugang und von Straße und Wohnanlage abgetrennter Innenhof

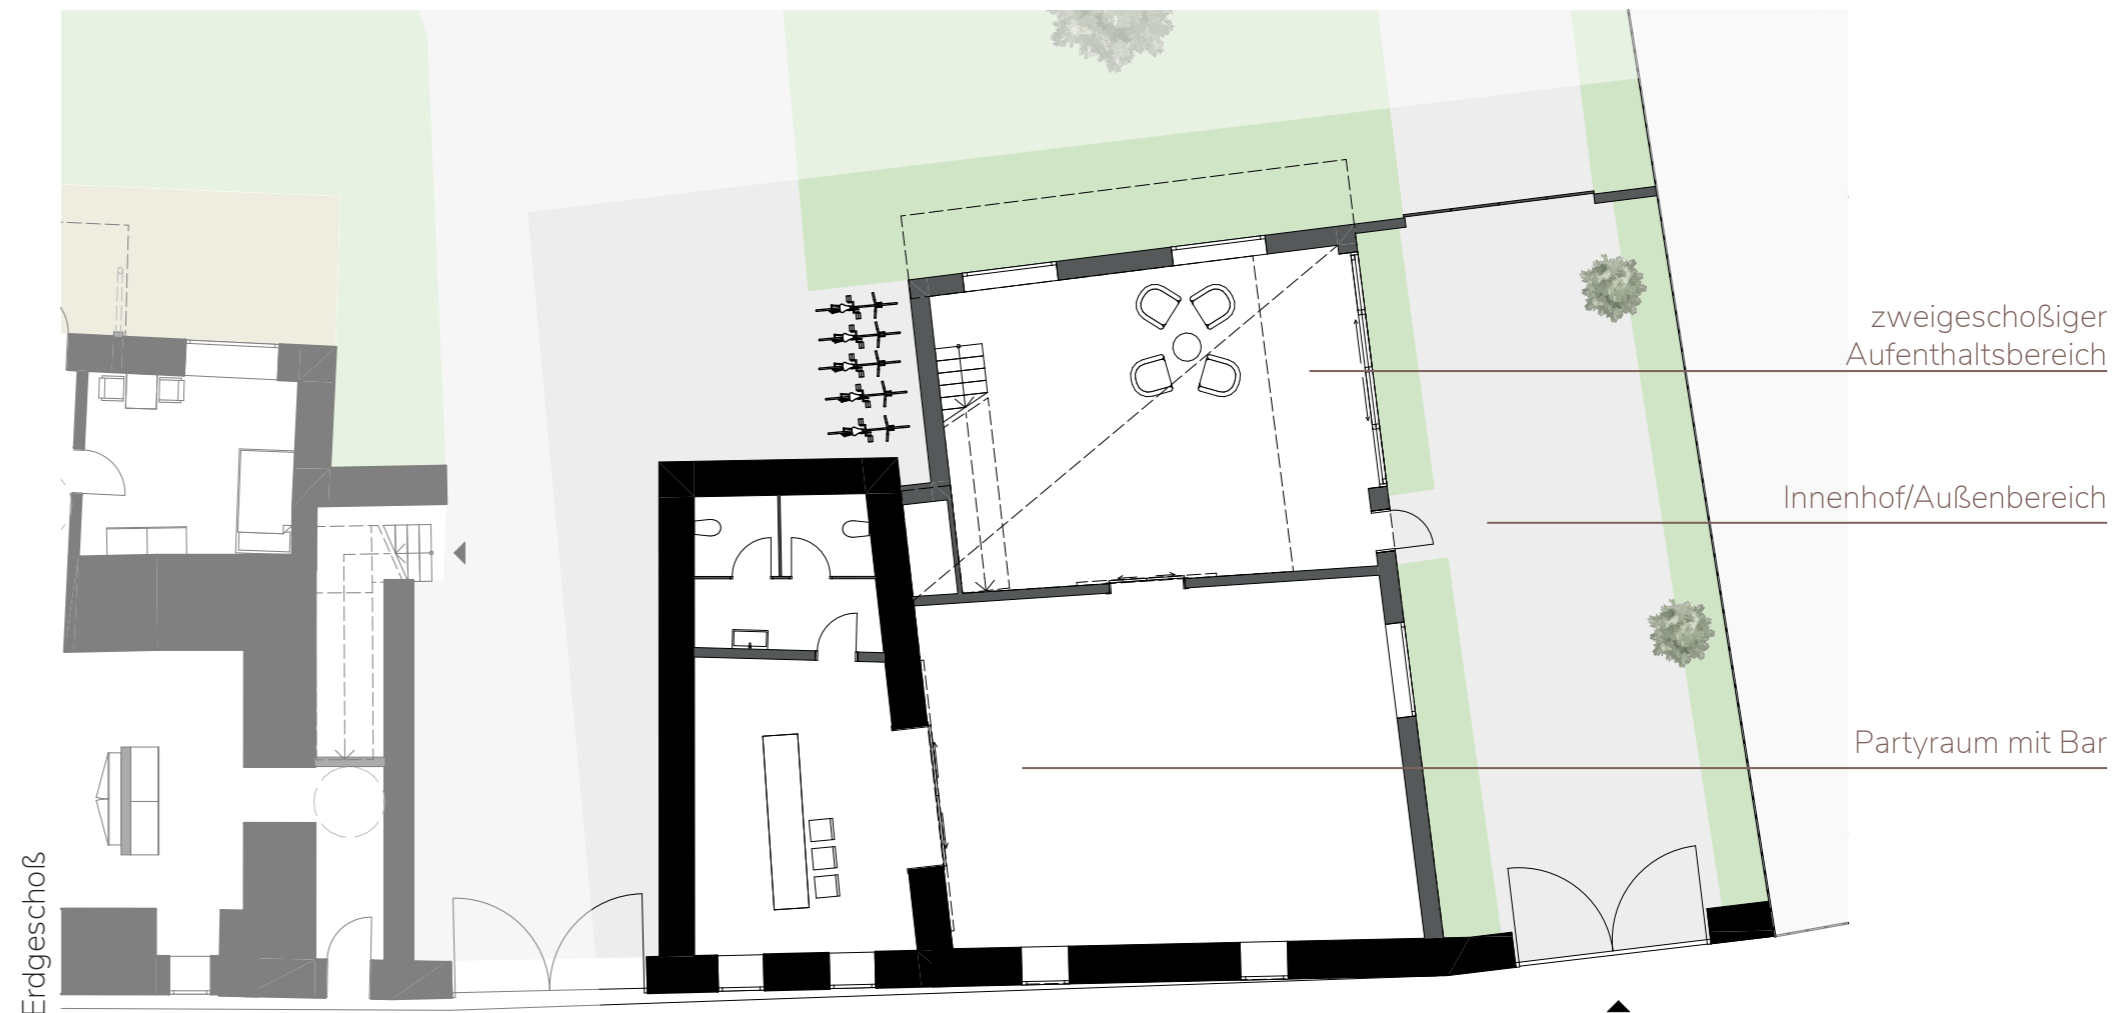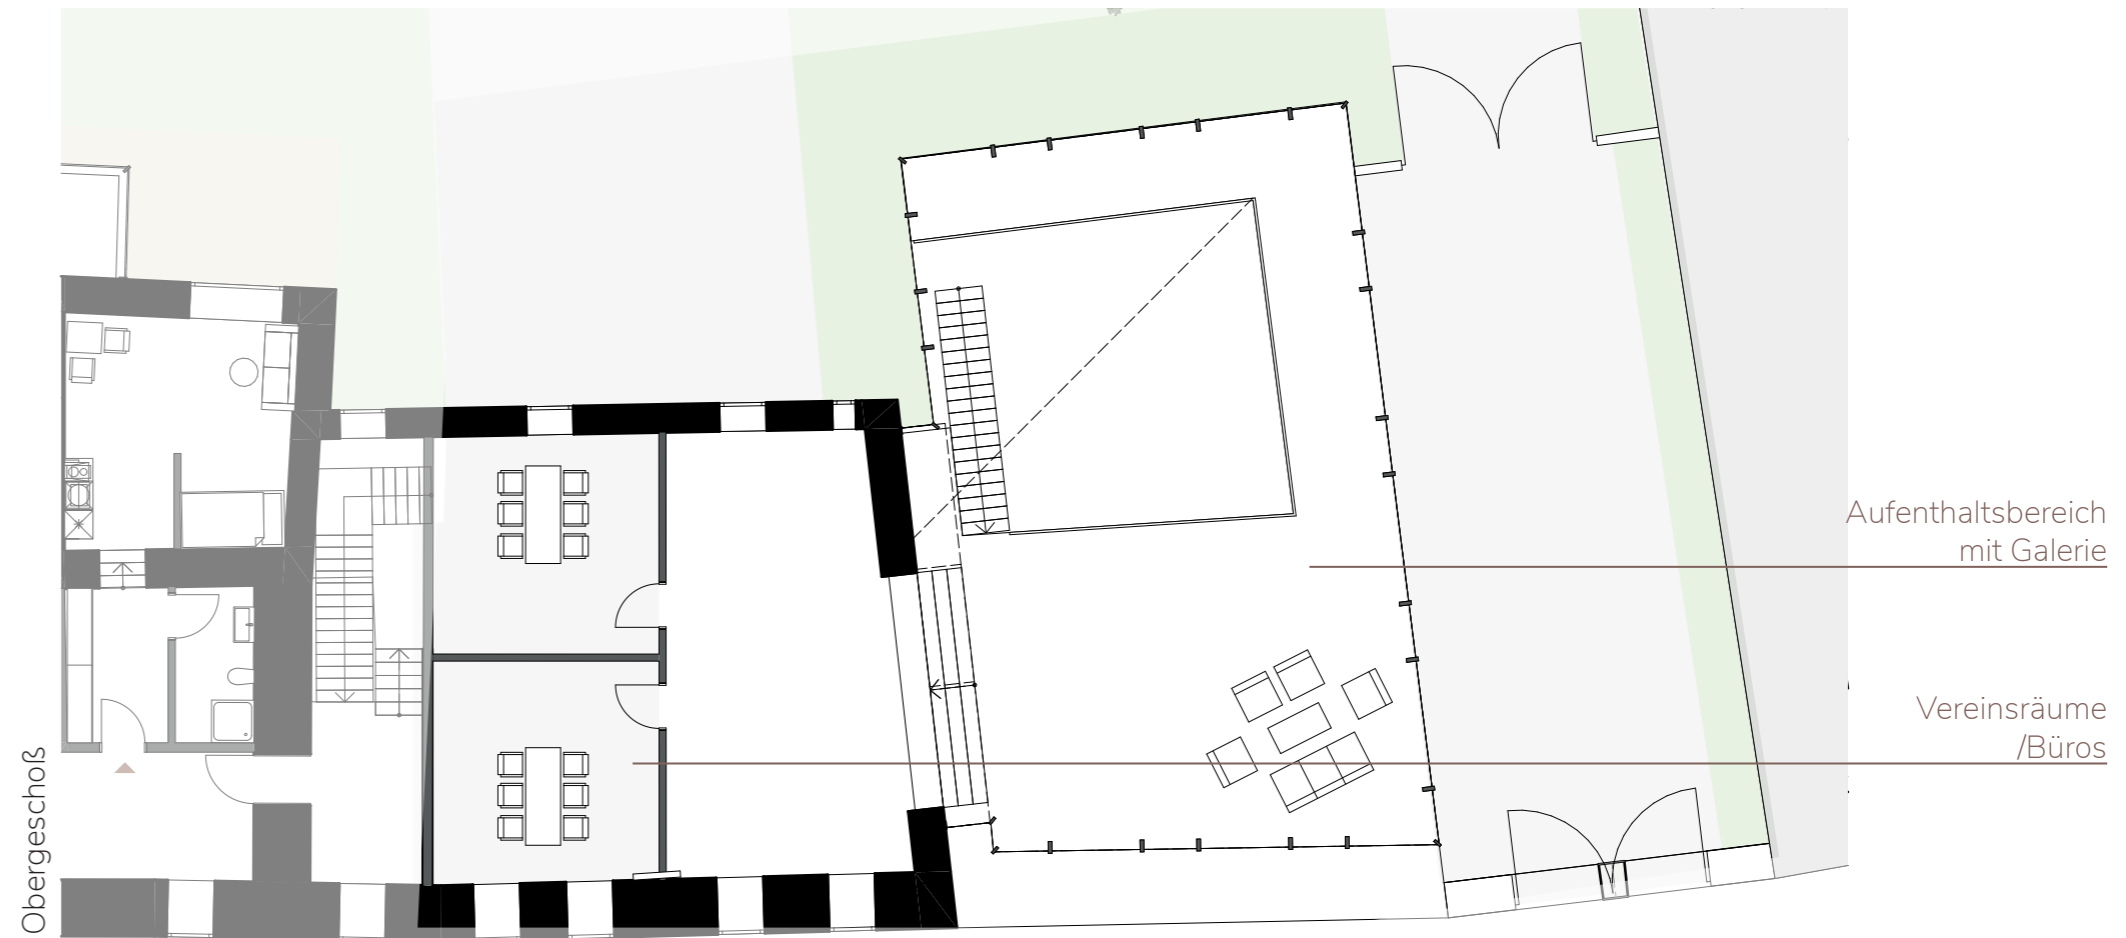

Fassade Zubau
verwitterte Lärche



Fassade Bestand / Zubau
Putz weiß



Fassade Verbindungsgang
Pfosten-Riegel-Konstruktion | Aluminium



Belag Terrasse
Lärchenholz | Dielen



Hochbeete
Lärchenholz



Belag Gehwege
Pflastersteine | flämischer Verband



Beleuchtung Gehwege
Wegestrahler



RIECKHOF RE-INVENTED

Entwerfen | Pulkau NÖ

Christina Grubhofer
Schlusspräsentation | 26.01.2023