


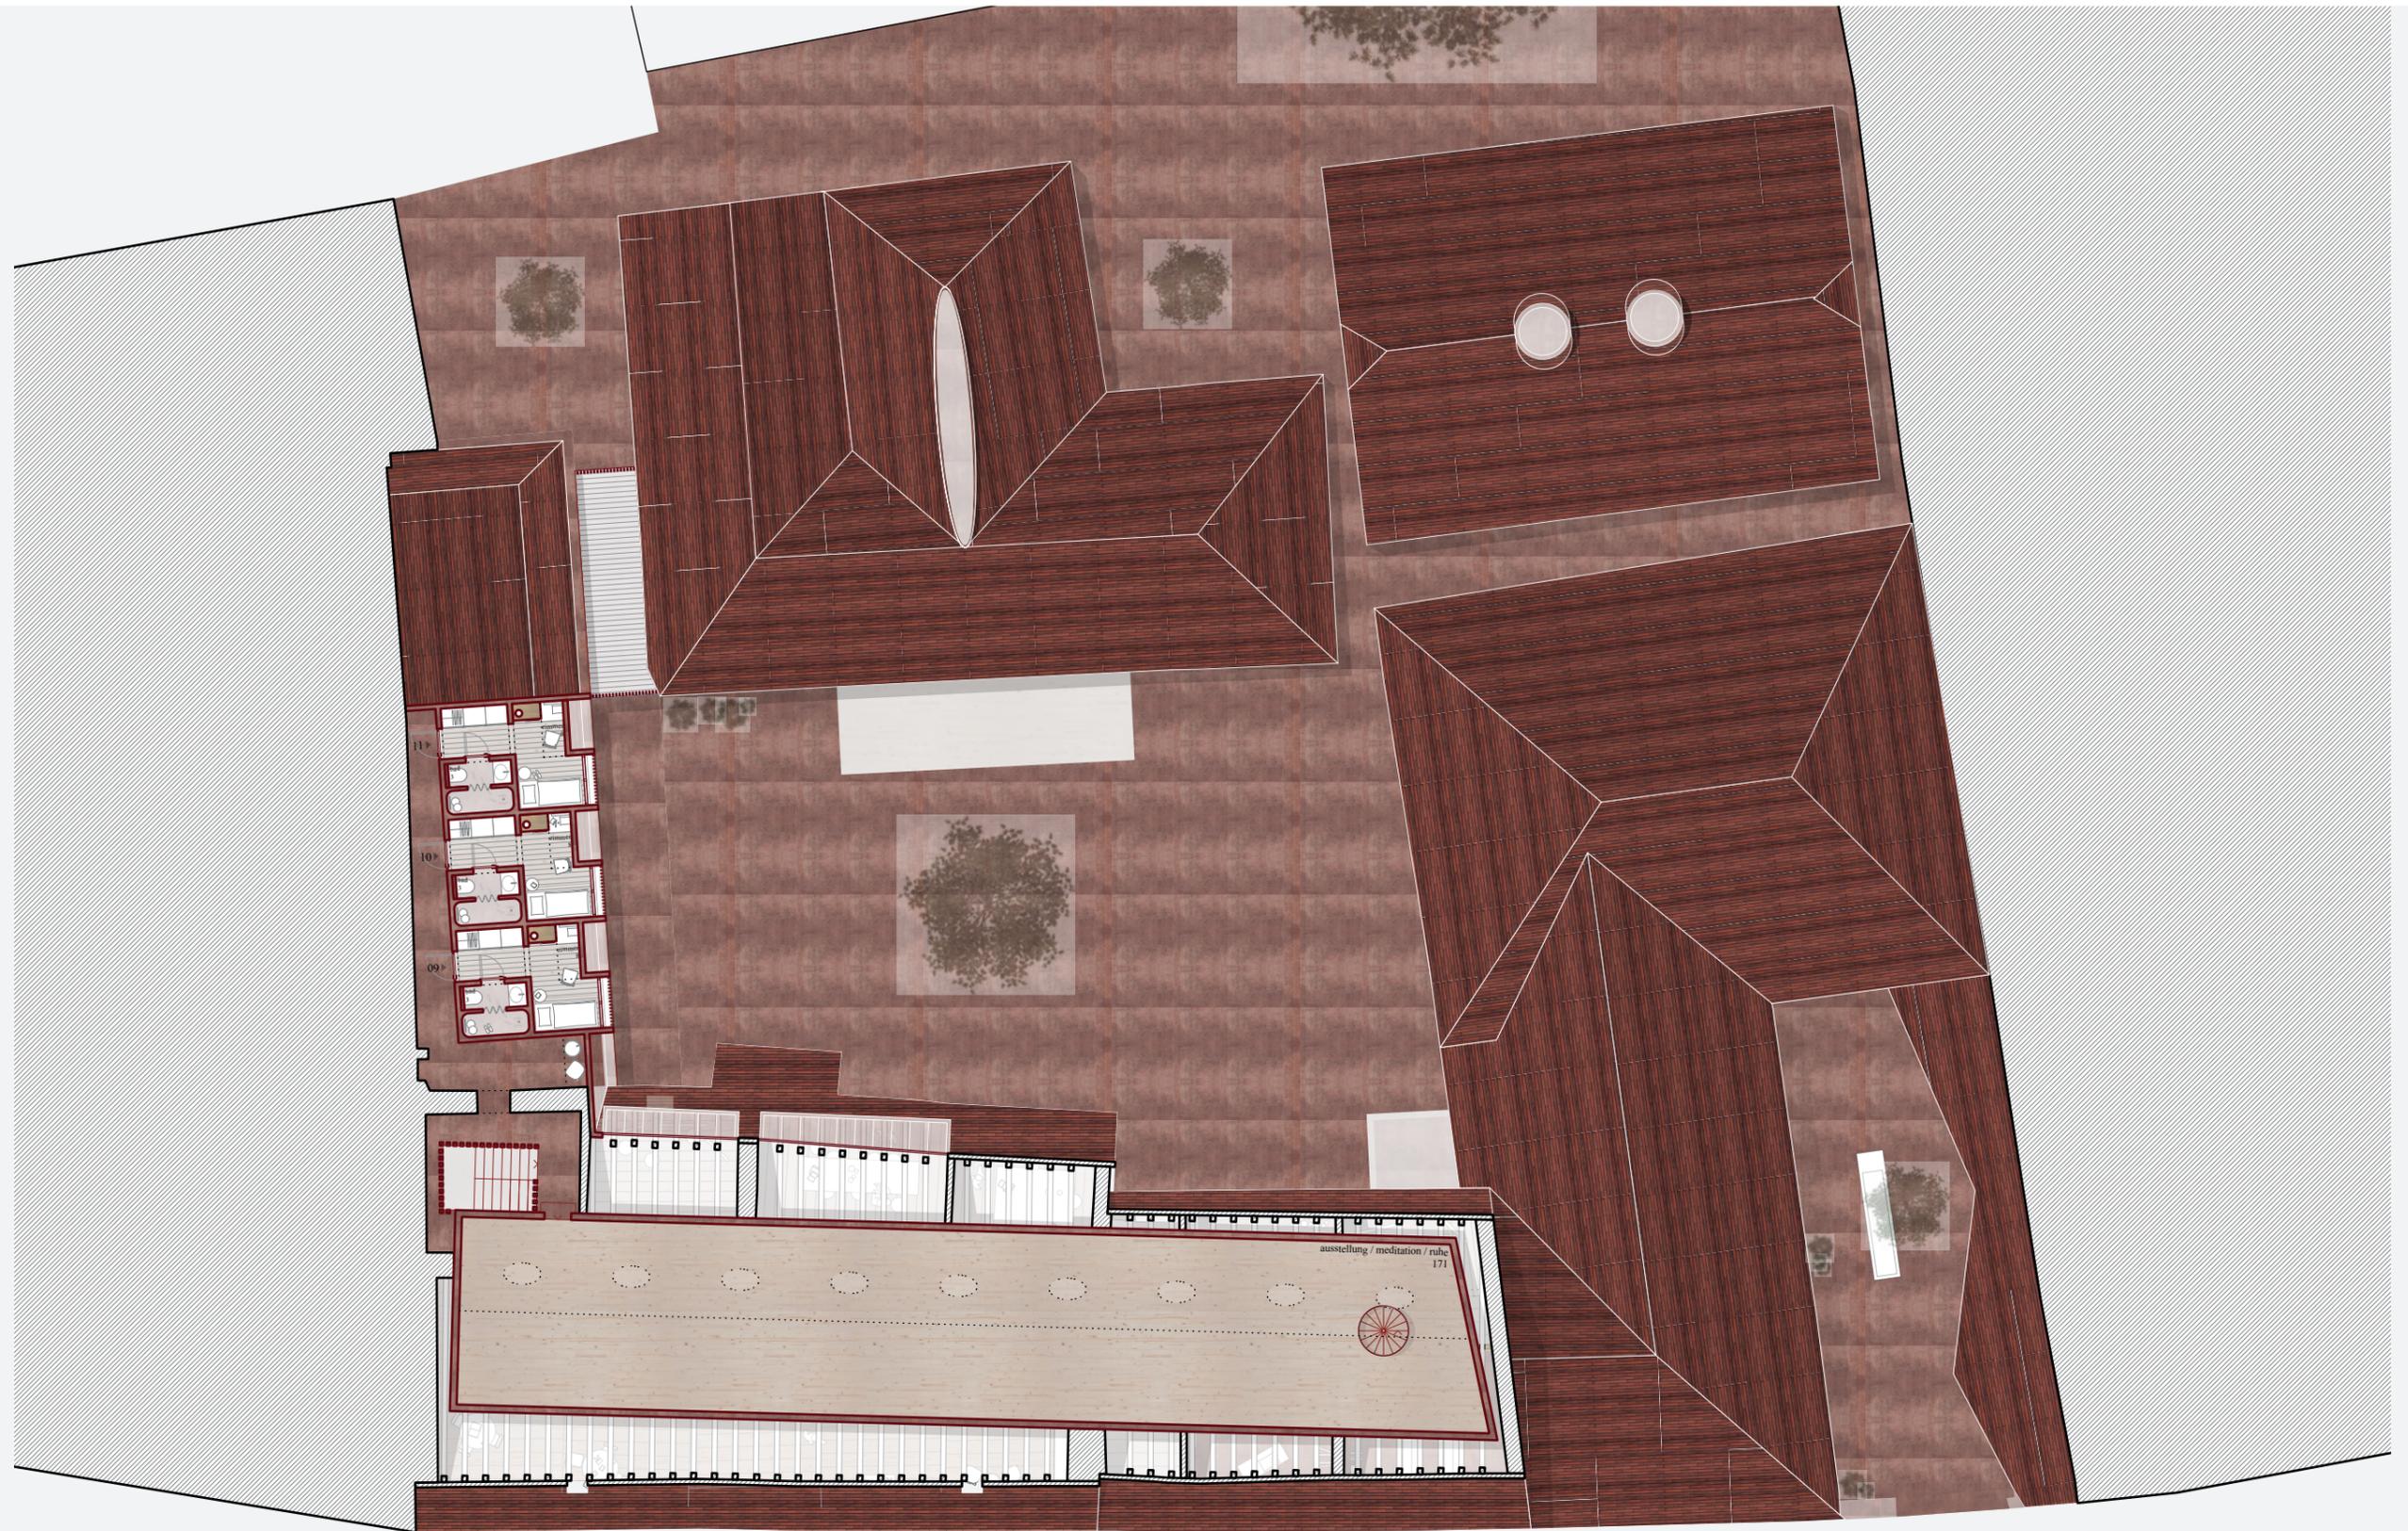


# Sommerfrische im neuen Rieckhof



# Sommerfrische im neuen Rieckhof



# Sommerfrische im neuen Rieckhof

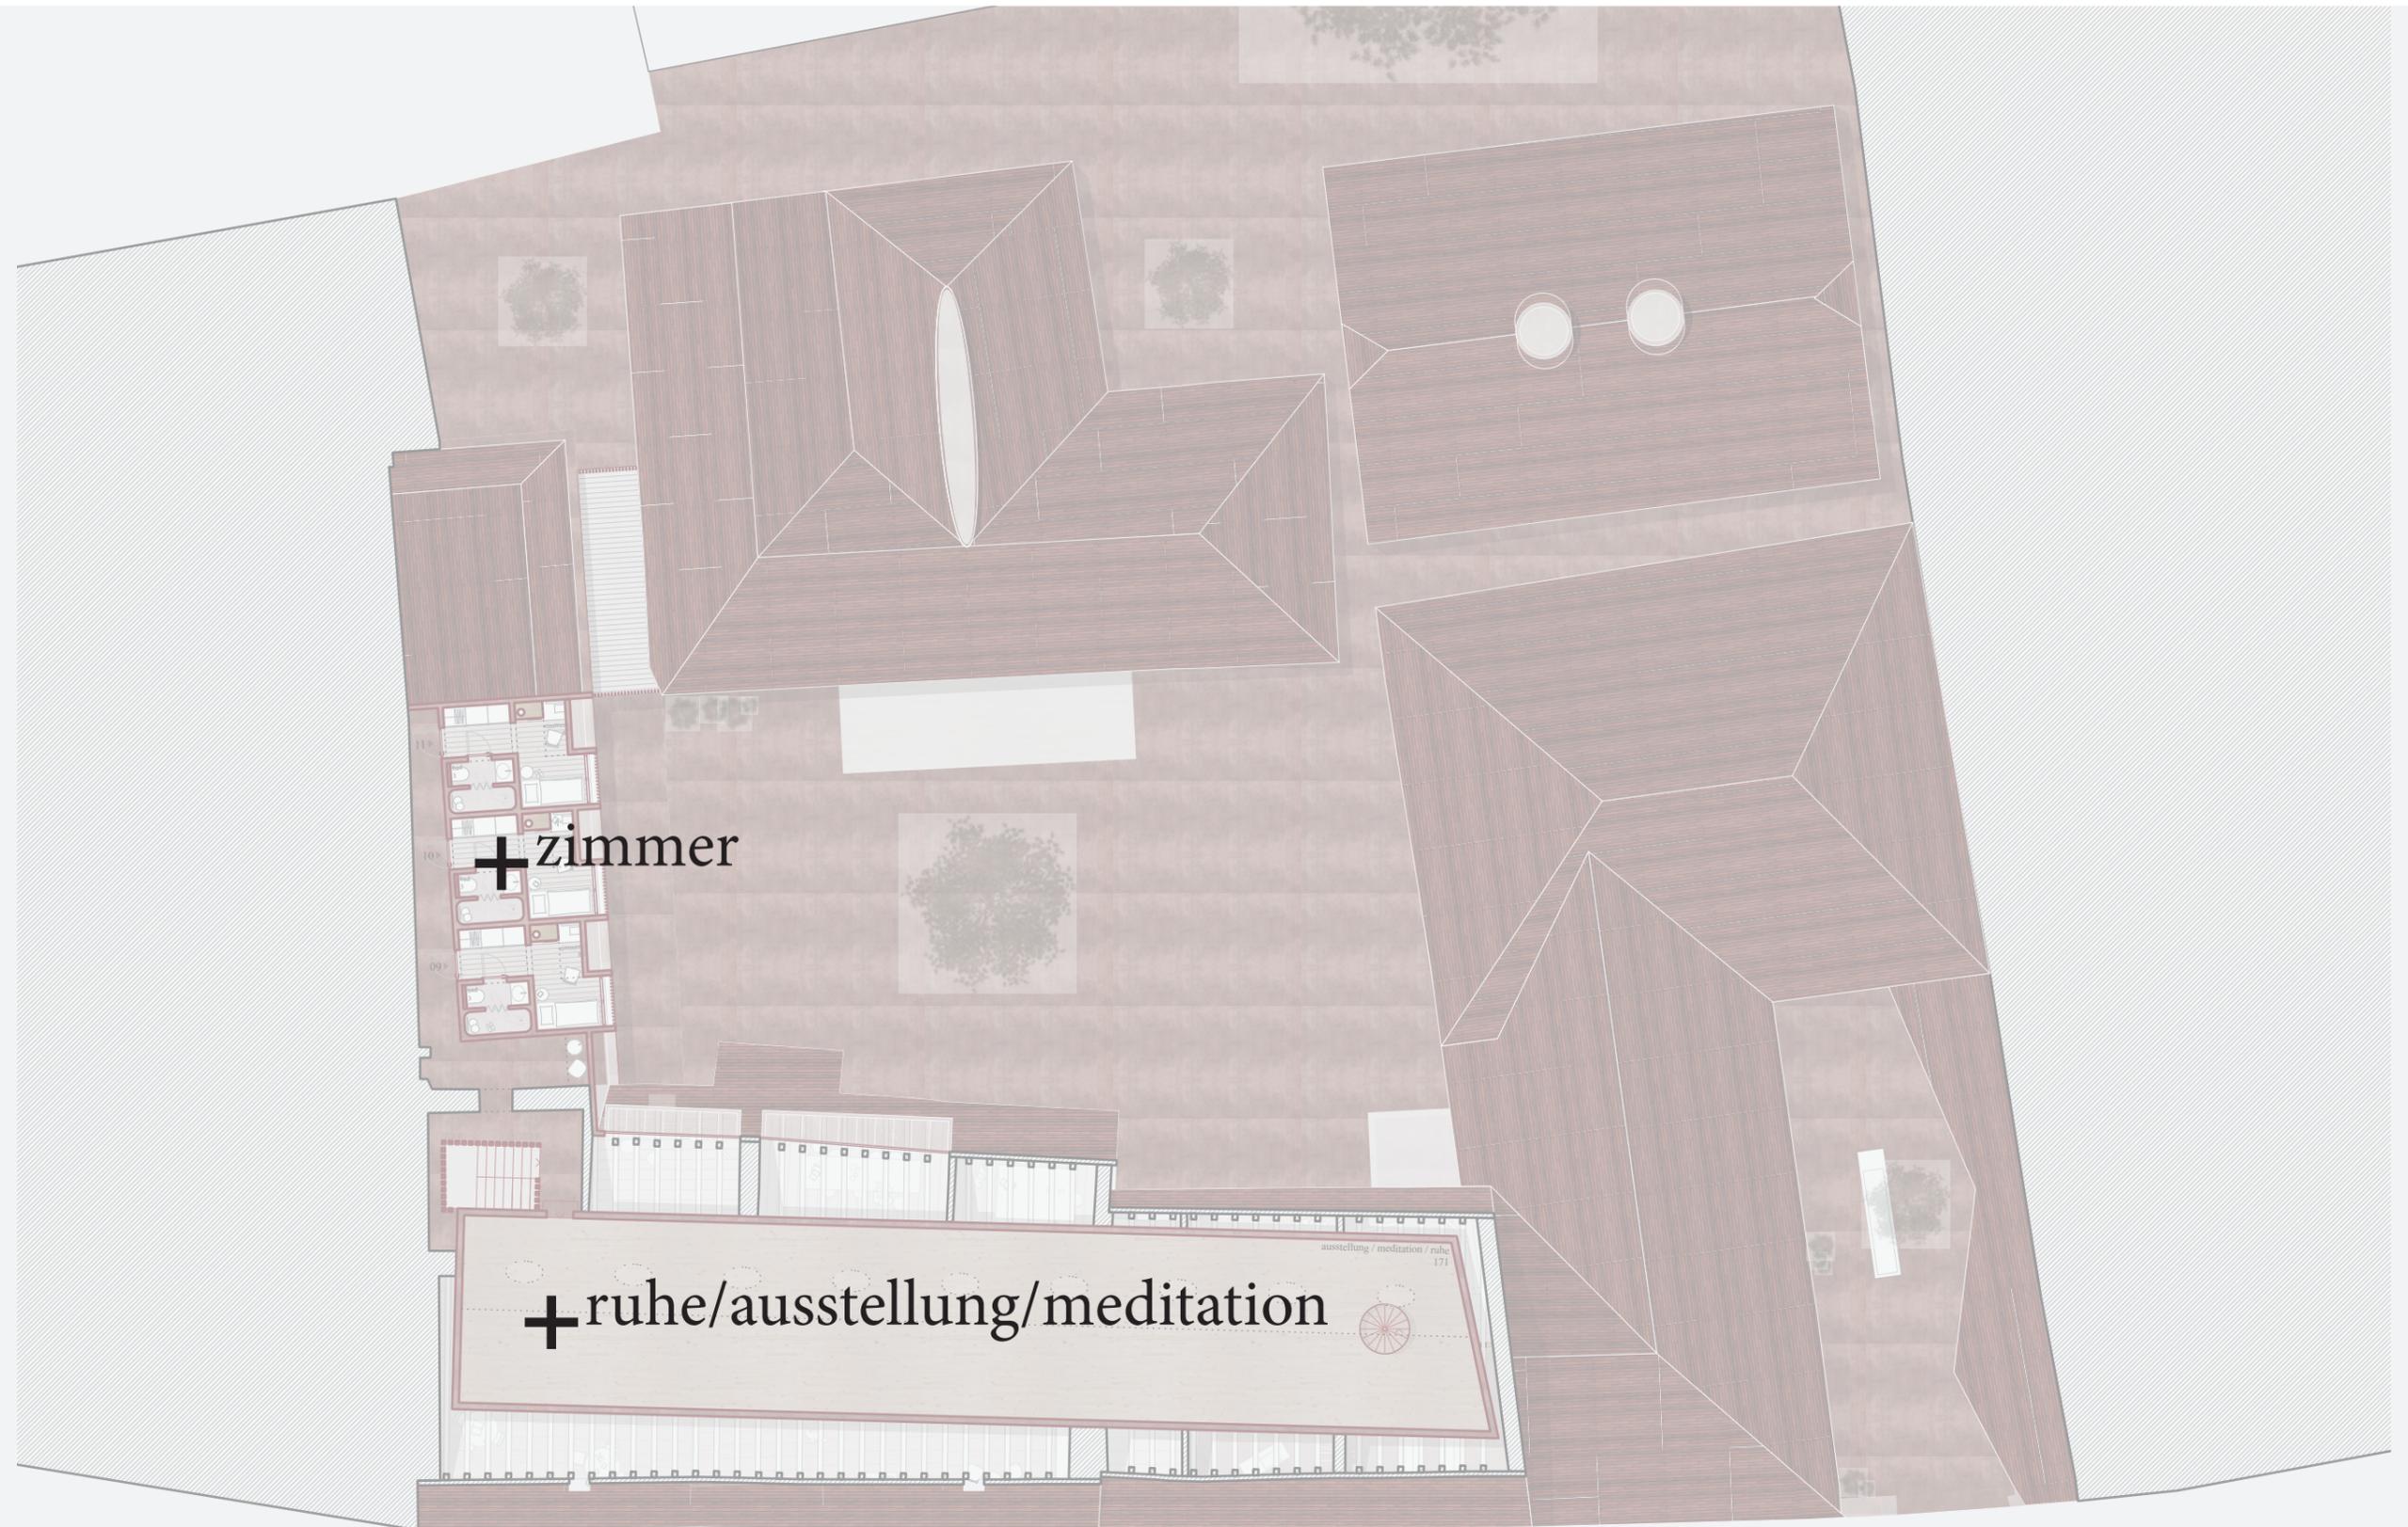


# Sommerfrische im neuen Rieckhof

Die inneren Werte zählen. Straßenseitig bleibt die Dachlandschaft erhalten.



Die Straßenfassade bleibt unverändert. Doch nicht ganz!  
Neue Füllungen der Tür- und Toröffnungen weisen auf  
die neue Nutzung hin.

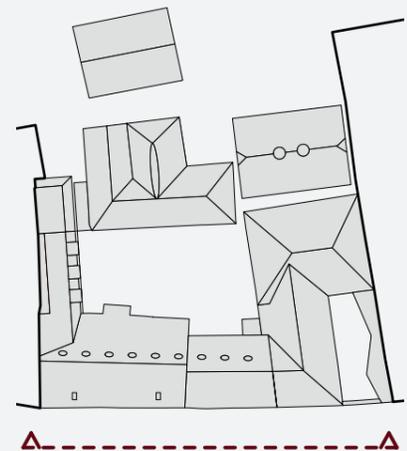

# Sommerfrische im neuen Rieckhof


Für die **Innenwelt** des Rieckhofes soll das Thema der „Dachreiter“ eine Rolle spielen. Sie sind mal Kamin (Gemütlichkeit und Entspannung), mal Skylight (Atmosphäre und Kreativität)

Die Aufdickung der Nachbarwand bringt die nötigen Infrastrukturflächen, Enge und Weite erzeugen eine räumliche Sequenz des Ankommens.





Der Garten wird landwirtschaftlich genutzt.  
Zur Selbstversorgung.

Kein Event geplant? Dann ist die Bühne ein überdachter Aufenthaltsbereich für Badl und Hof.

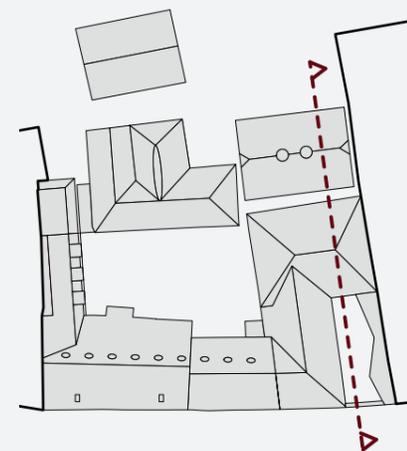

# Sommerfrische im neuen Rieckhof


Der Bestand erhält im Straßen-  
trakt ein aussteifendes Dachtrag-  
werk, das die Substanz sichert und  
flexible Durchbrüche in Wänden  
und Decken ermöglicht.

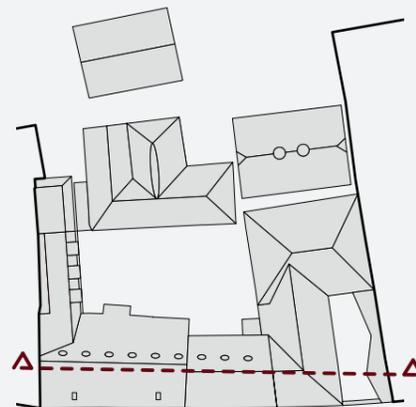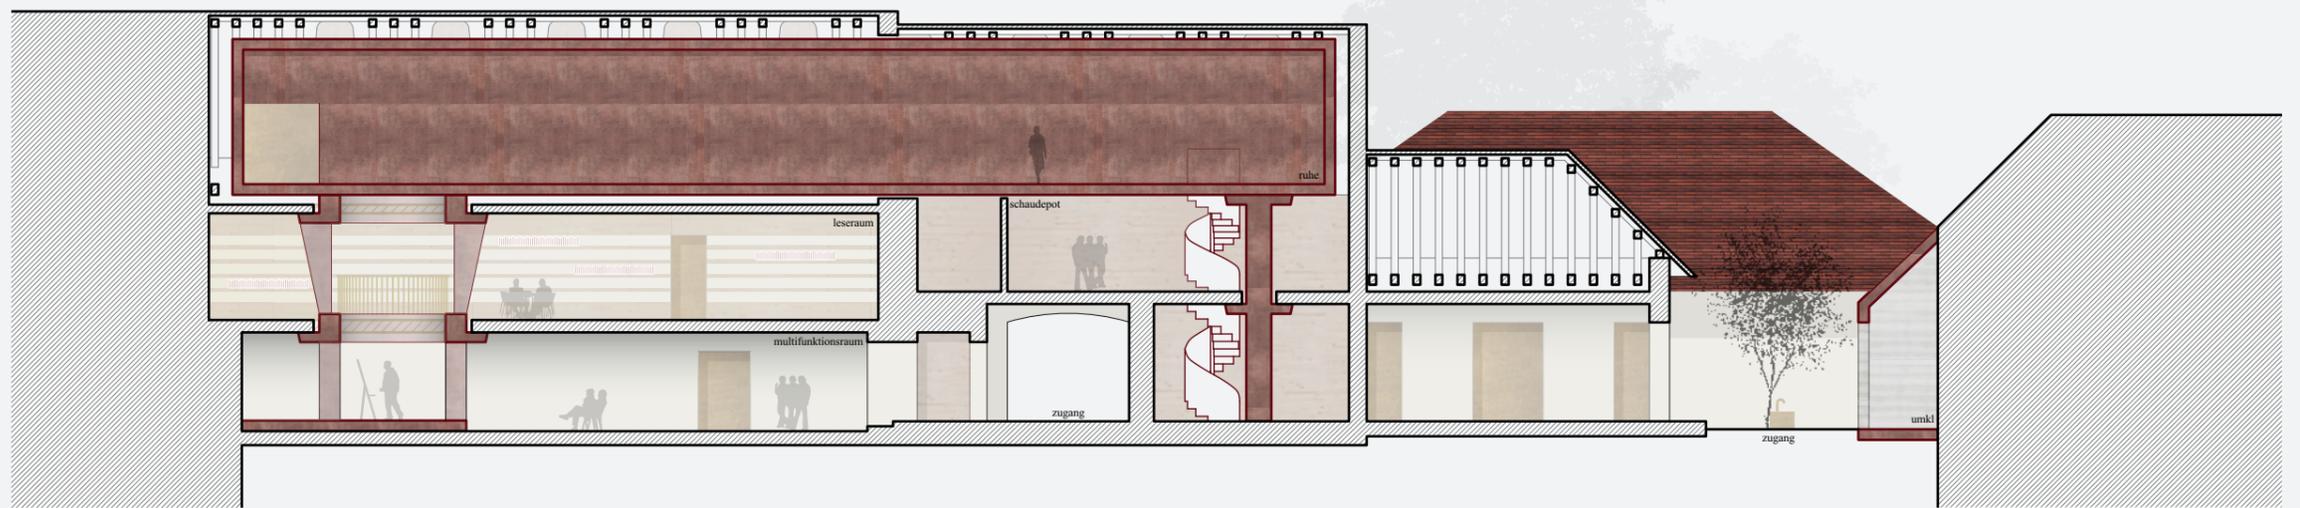


# Sommerfrische im neuen Rieckhof




1. Bestand  
- verzogen  
- Setzungsrisse

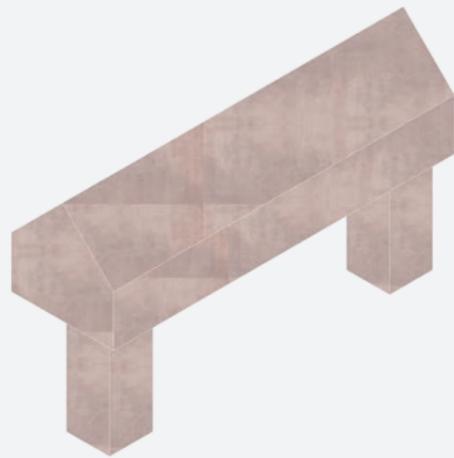


2. Dachtragwerk  
- thermische Hülle  
- Haus im Haus

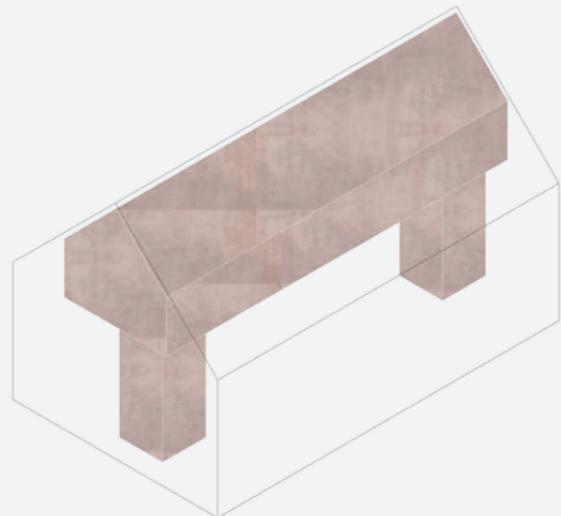

3. Entlastung Bestand  
- freier Grundriss  
- Durchbrüche

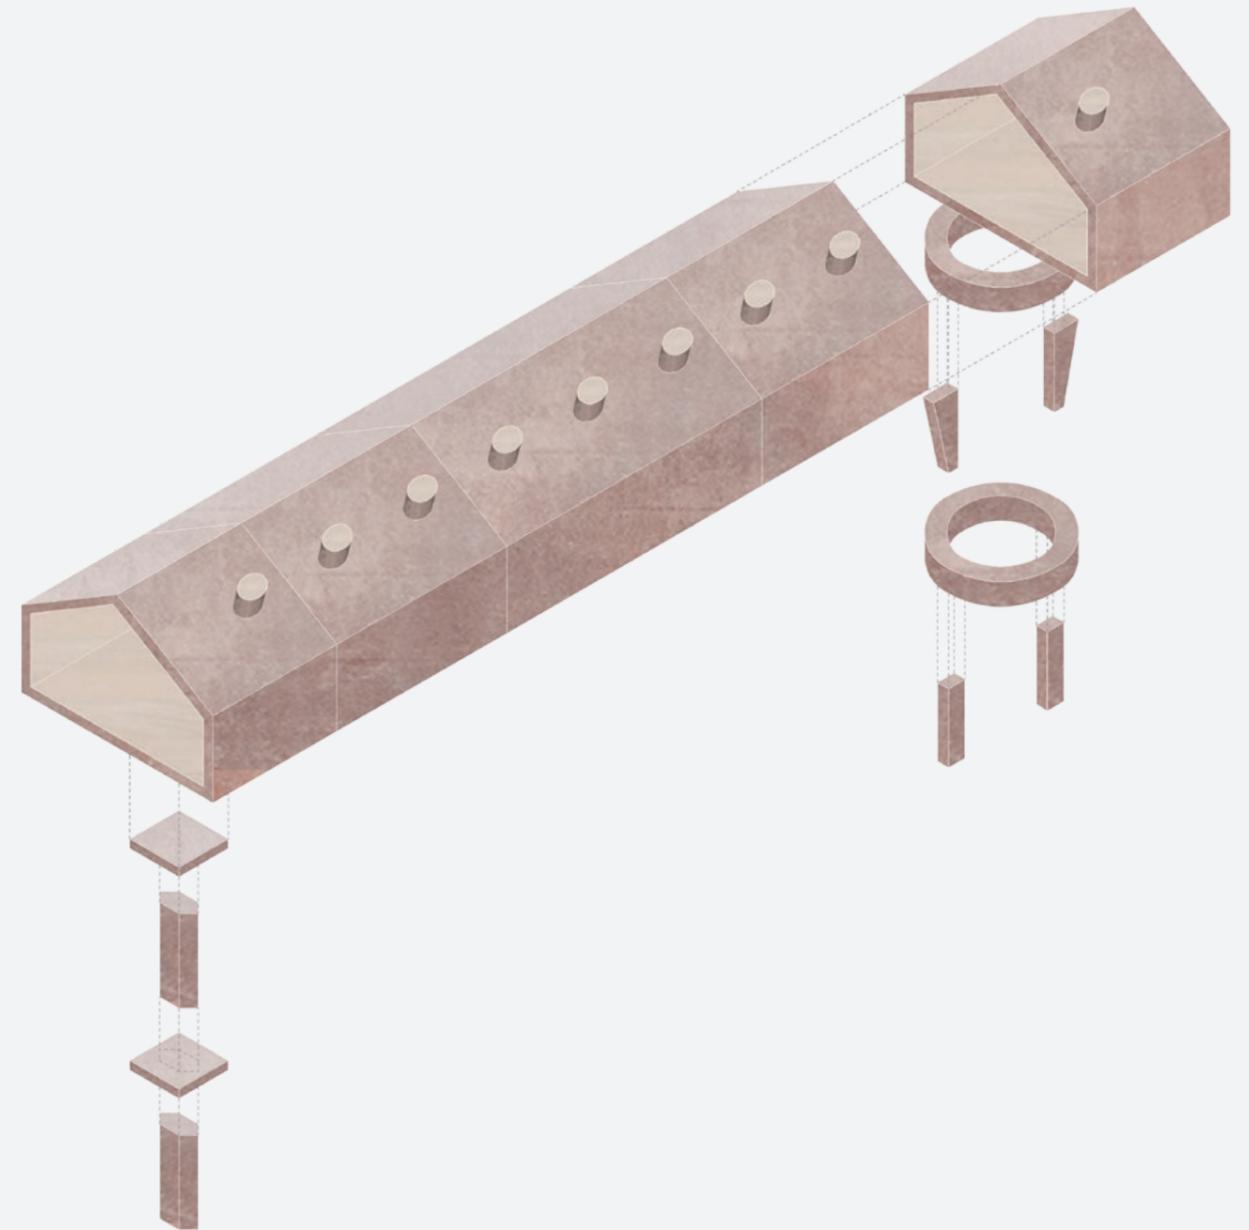


# Sommerfrische im neuen Rieckhof

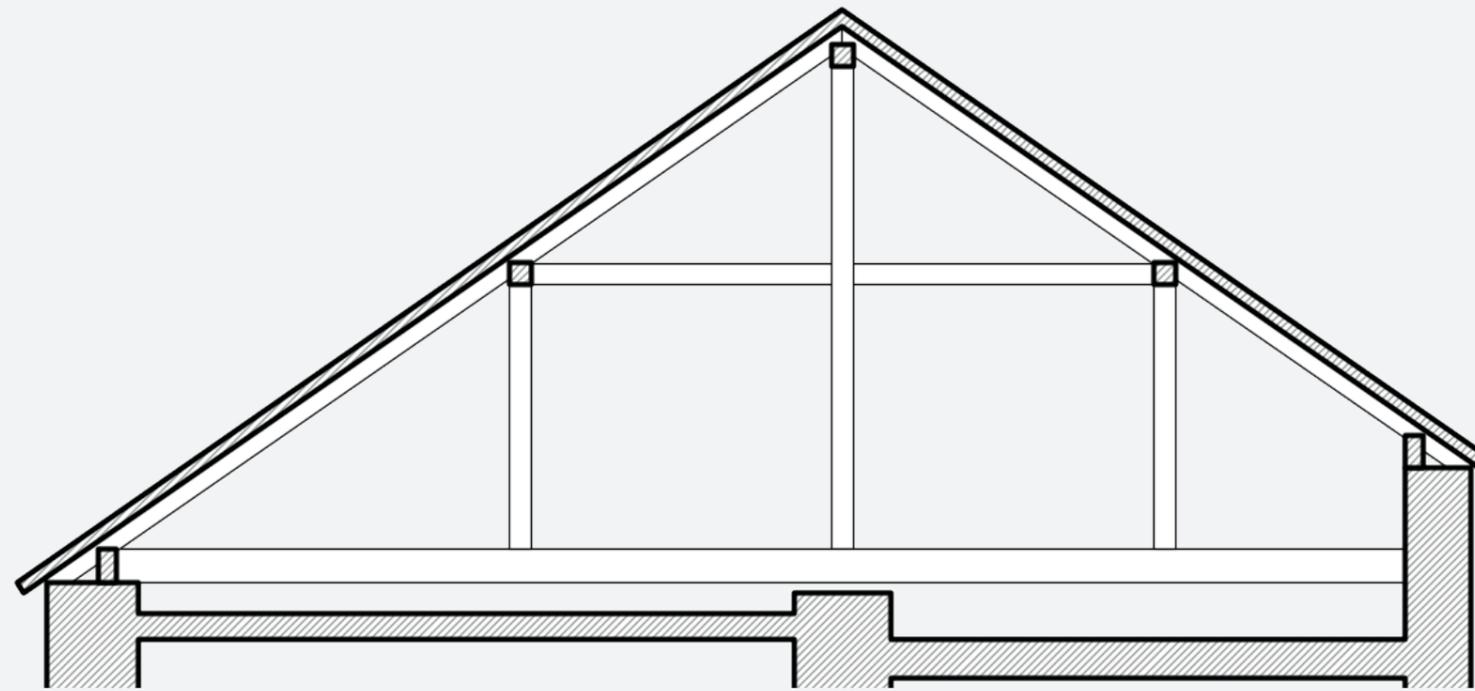

01 Bestand

# Sommerfrische im neuen Rieckhof

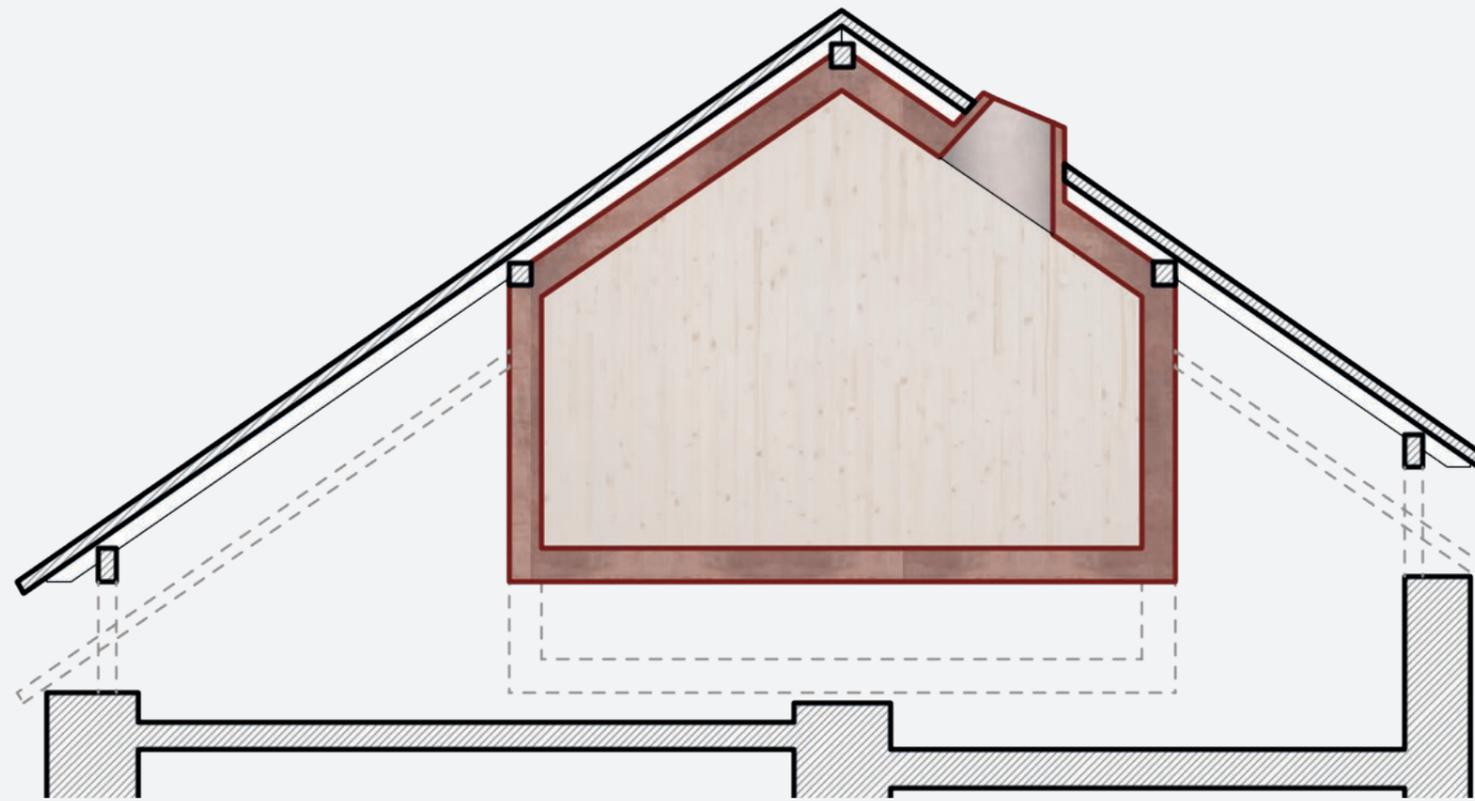

02 Stützendes Haus