




Queer Corner* and The Spot

Das Projekt behandelt zwei Situationen im Herzen der Wiener Neustadt, daraus ergeben sich unterschiedliche Konzepte für eine Reaktivierung der gegebenen Strukturen. Der Entwurf richtet sich bevorzugt an Studierende und queere Menschen. Die entstandenen Lösungsansätze sollen Impulse zur Gestaltung städtischer Räume geben.



Queer Corner verkörpert ein Zentrum für queeres Leben in Niederösterreich. Ein flexibler Veranstaltungsbereich schafft einen offenen Raum für Kommunikation und Interaktion. Die angrenzende Film und Literatur Mediathek spiegelt ein breites kulturelles Angebot wider. Darüber liegt die Wohngruppe für Menschen aus prekären Lebensverhältnissen. Umseitig dem Queer Corner befindet sich an der Rosengasse eine Gewerbeeinheit sowie einem CoWorking Space. Die zahlreichen magentafarbenen Hocker tragen künftig der Stadt zur Identitätsstiftung bei.

The Spot ist der neu gefasste Platz am Ankerhof. Die vorgestellte Arkade schenkt den Bewohner*innen einen zur Stadtmitte gewandten Außenraum. Das Wohncafé fügt sich in das Erdgeschoss ein. Das multifunktionale Stadtmöbel markiert den öffentlichen Raum und lädt neben der Wasserfläche zum Verweilen ein. Der Leerstand in den oberen Geschossen erhält durch angepasste Wohneinheiten für Studierende ein neues Leben.


The Spot

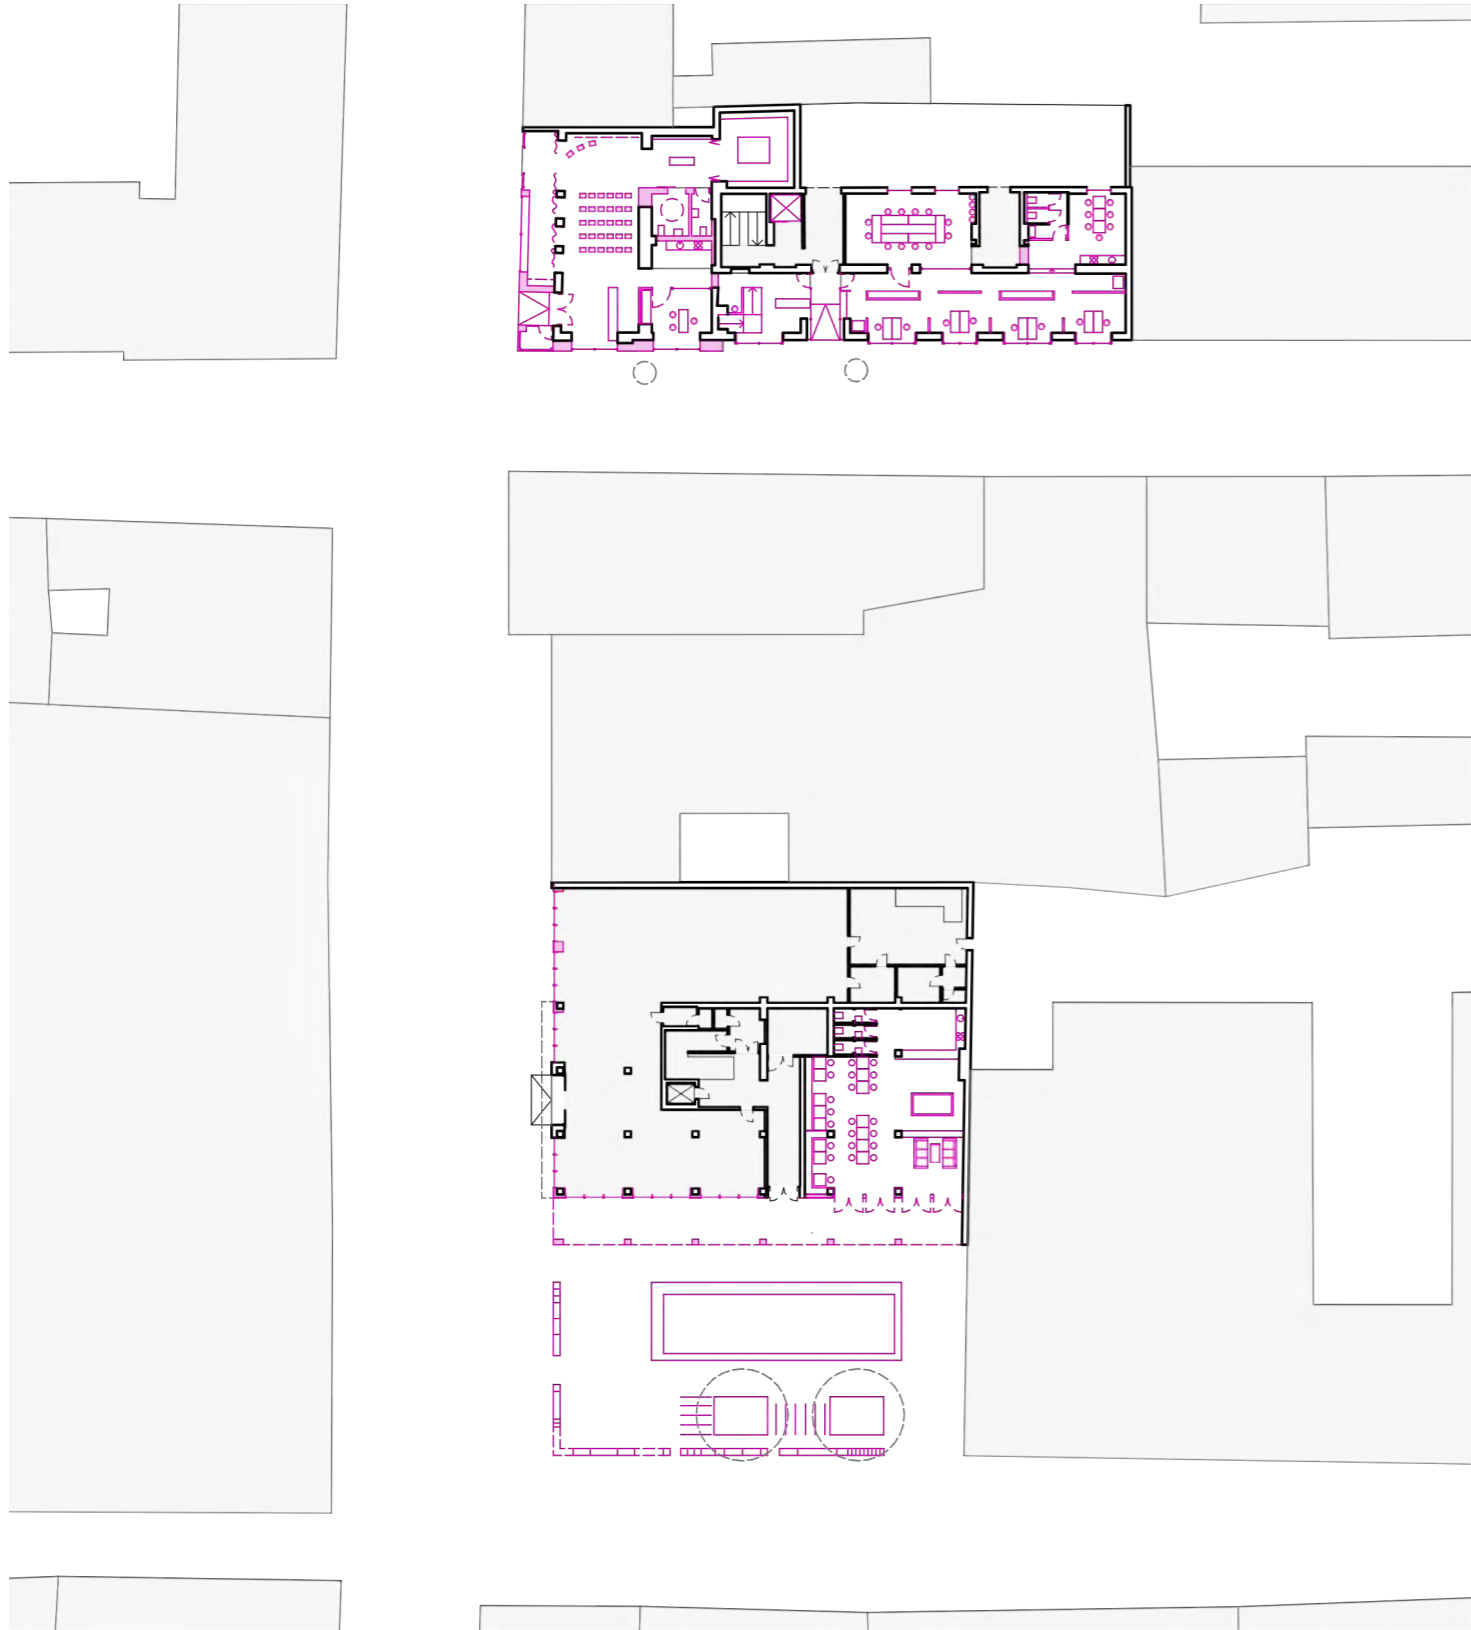

Erdgeschosssituation

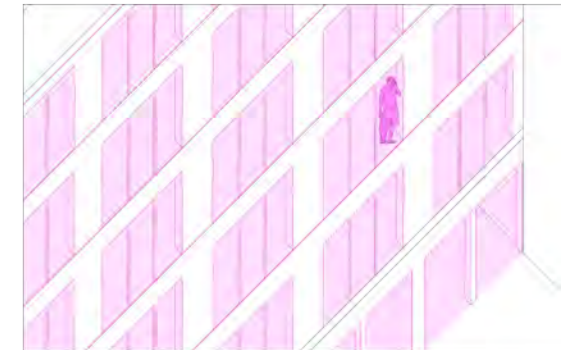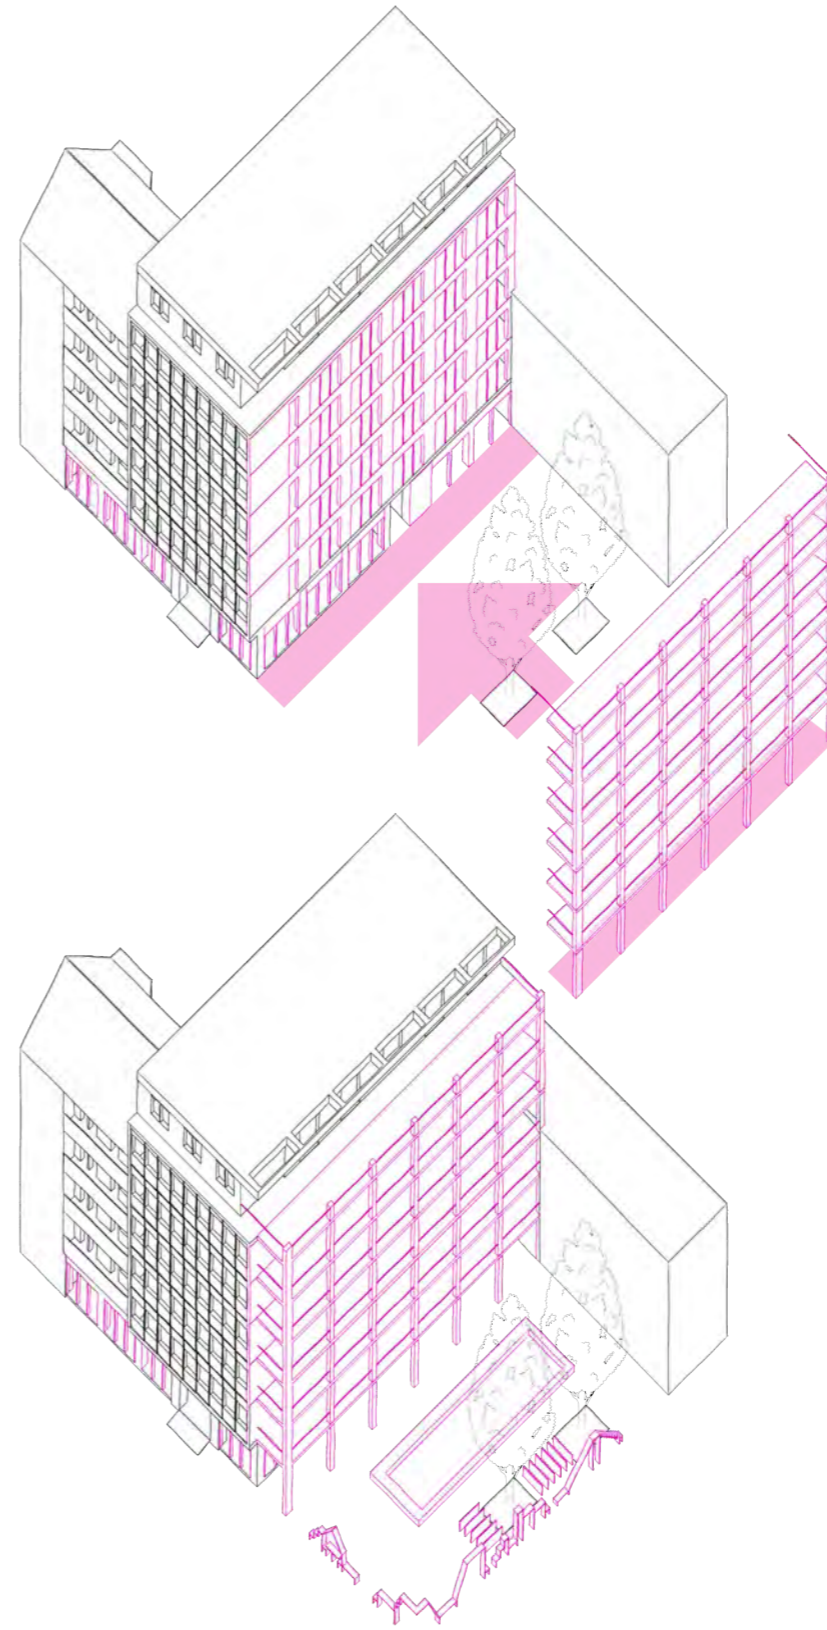


Bodentiefe
Fassadenöffnung

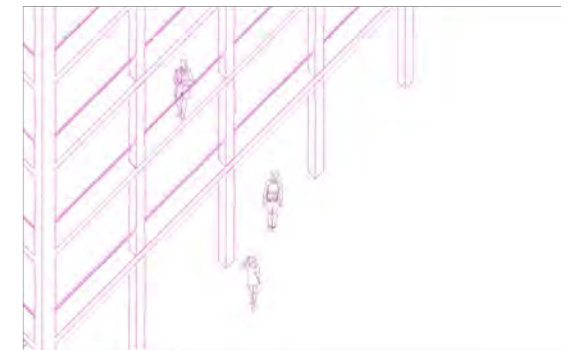

Neue Arkade





Wasserbecken

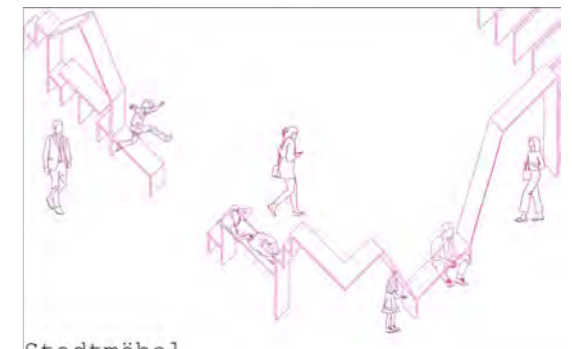


Stadtmöbel

Konzept the Spot

The Spot

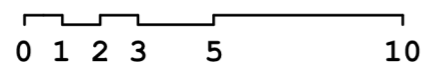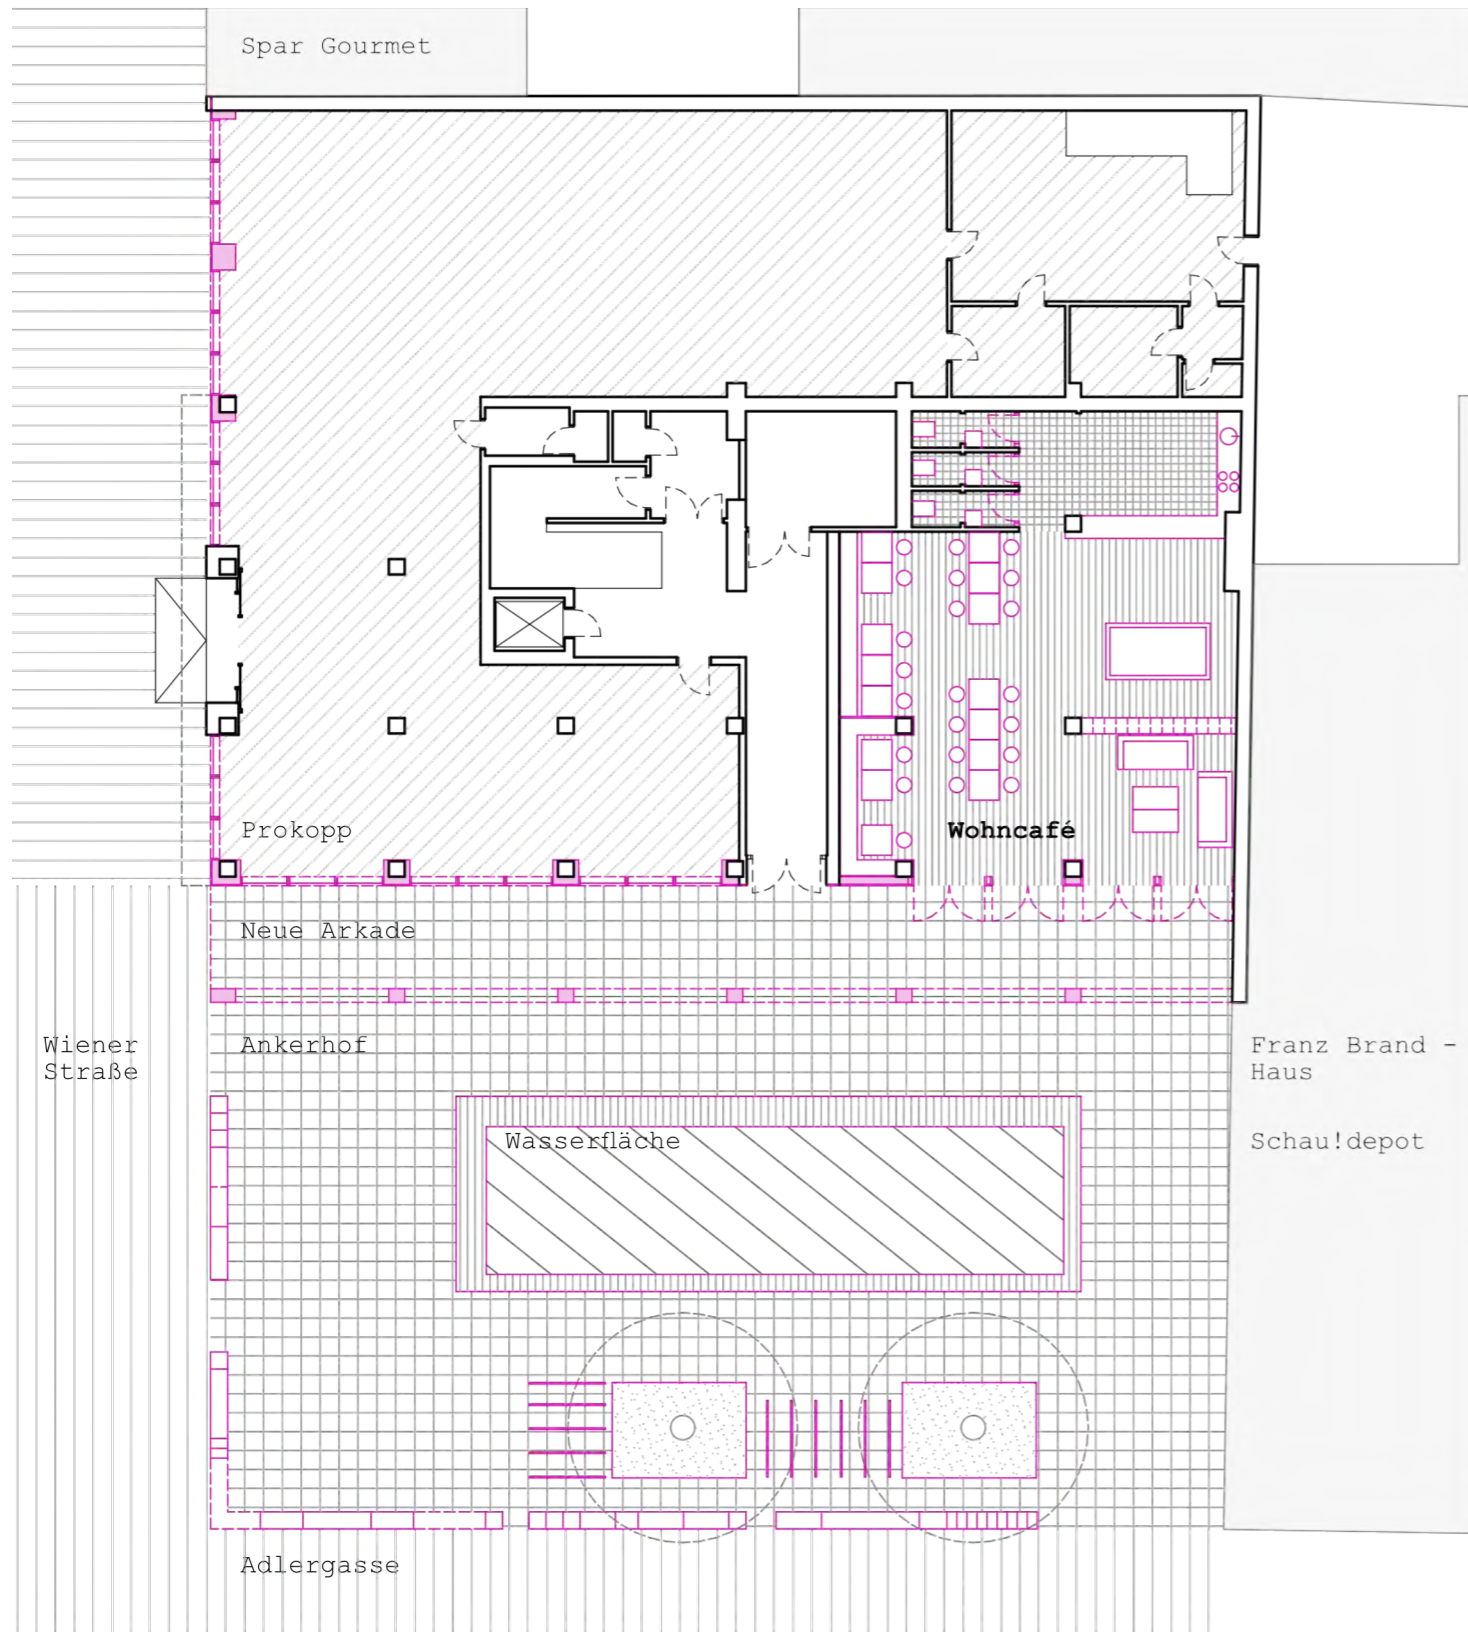

Erdgeschoss

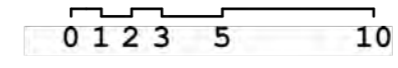


Regelgeschoesse



The Spot



Queer Corner*

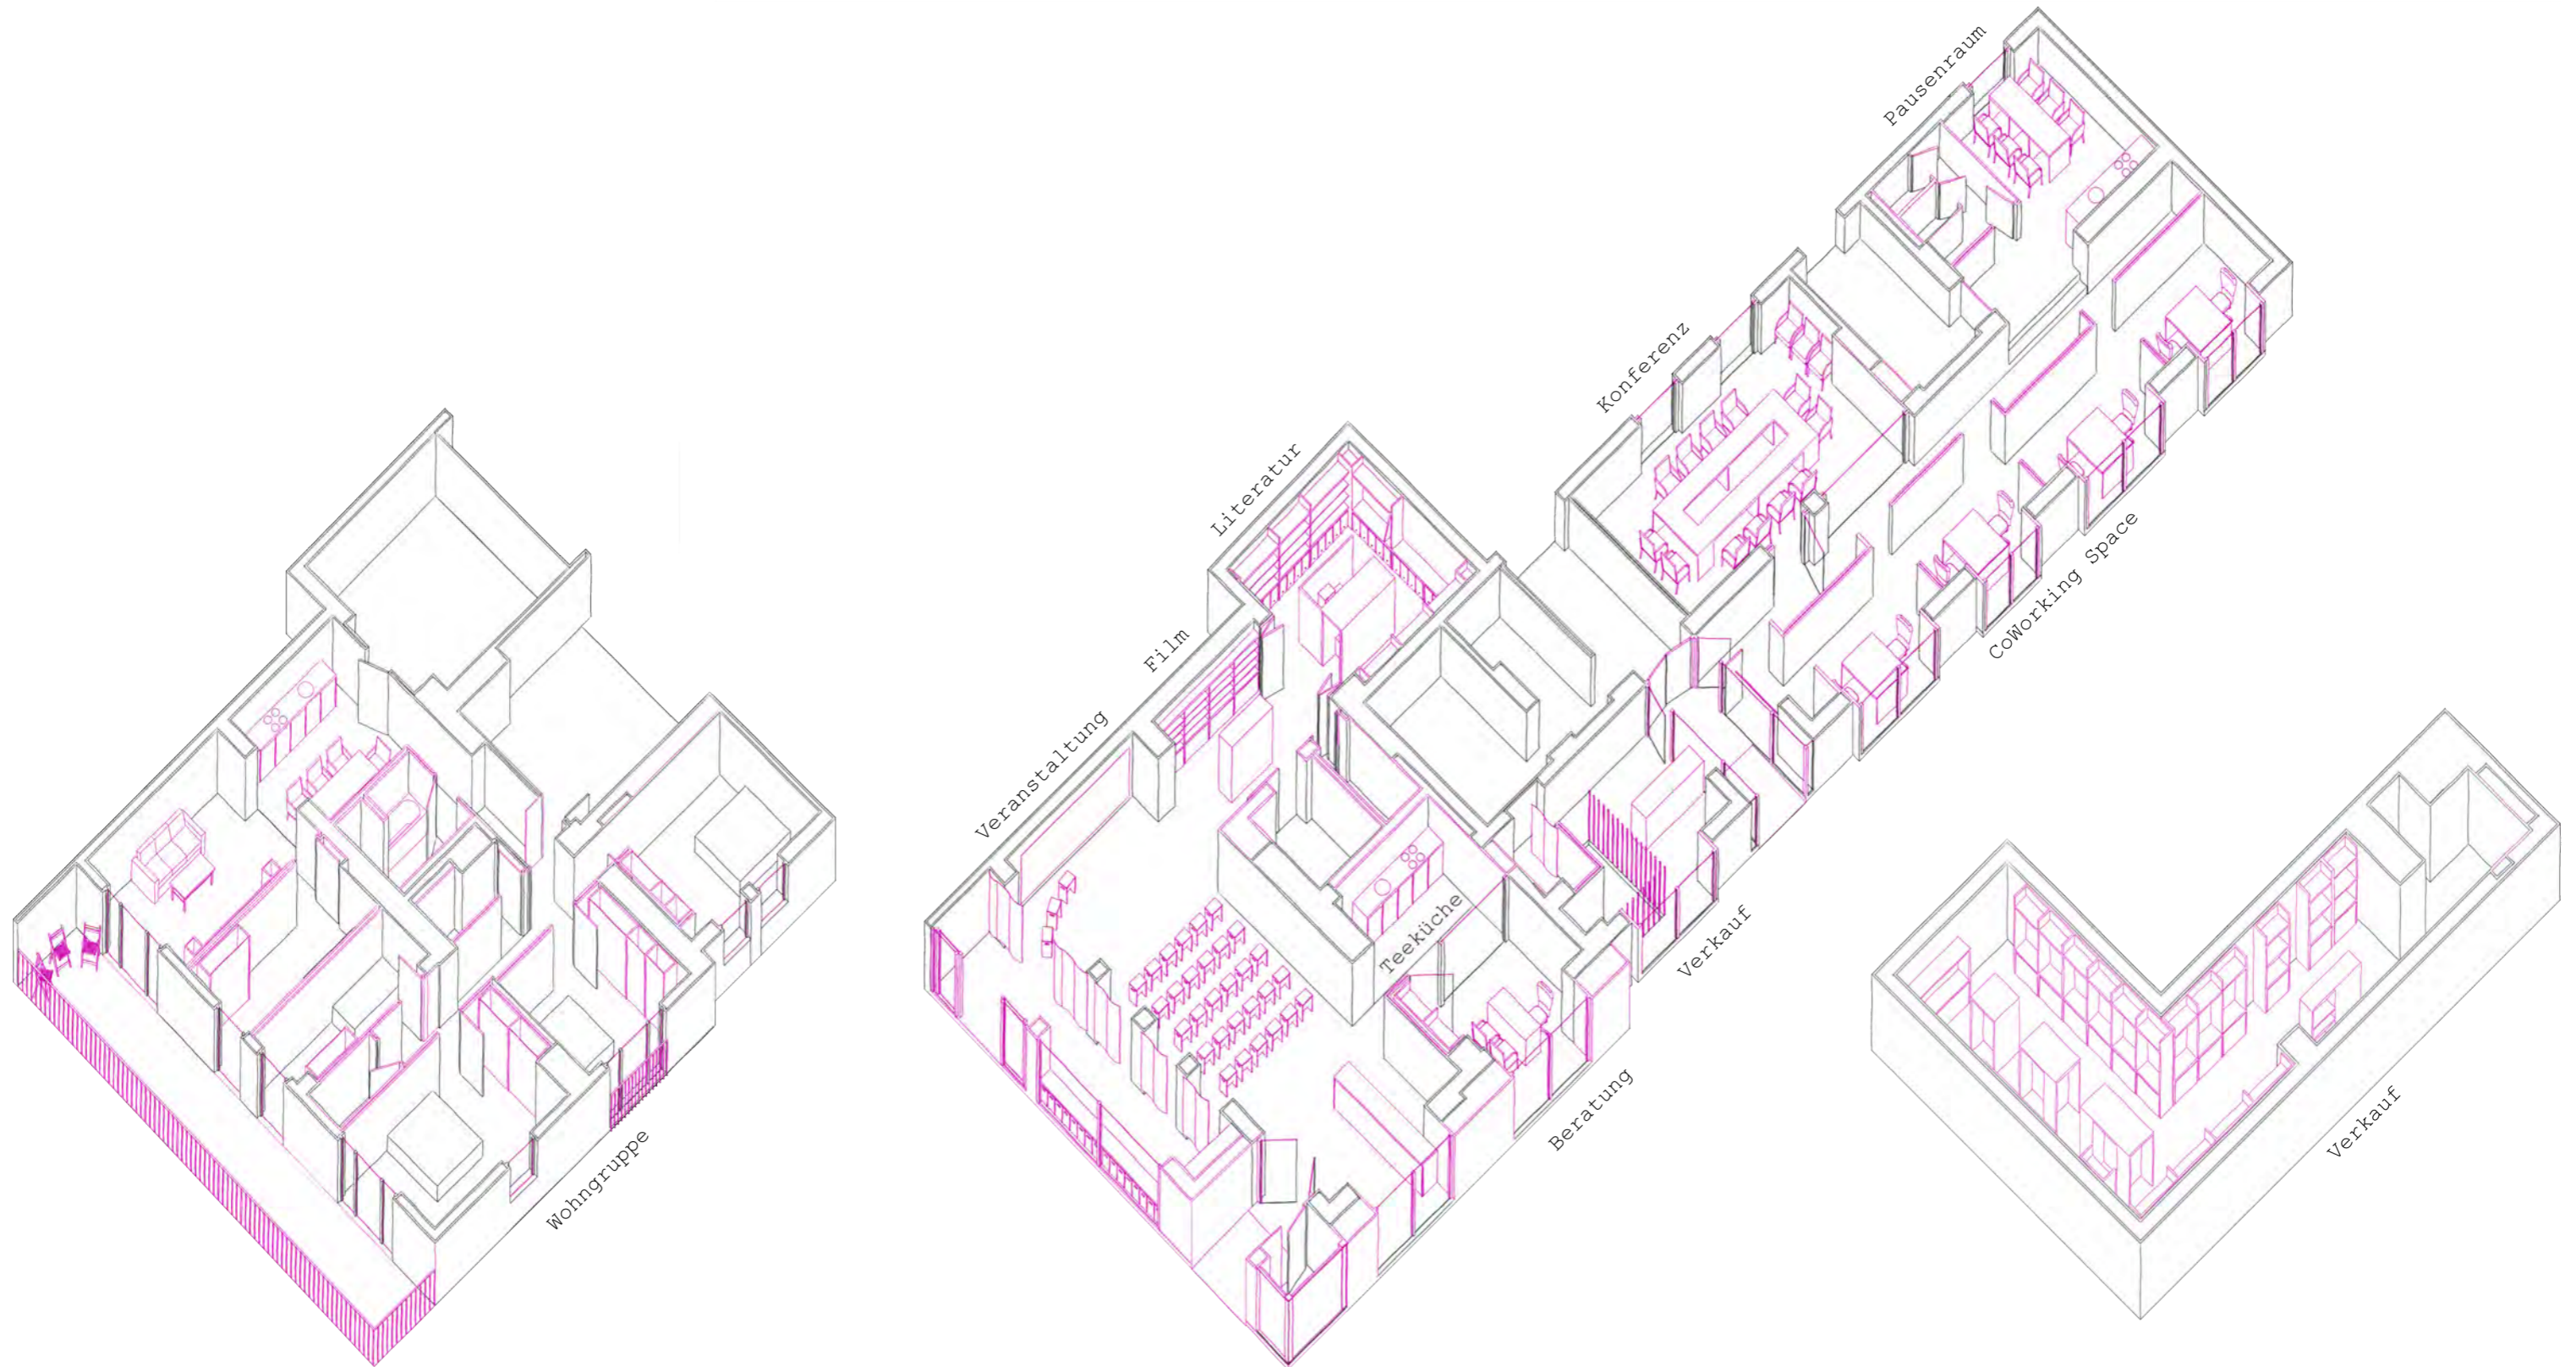


Isometrie Obergeschoss

Isometrie Erdgeschoss

Isometrie Untergeschoss

Queer Corner*

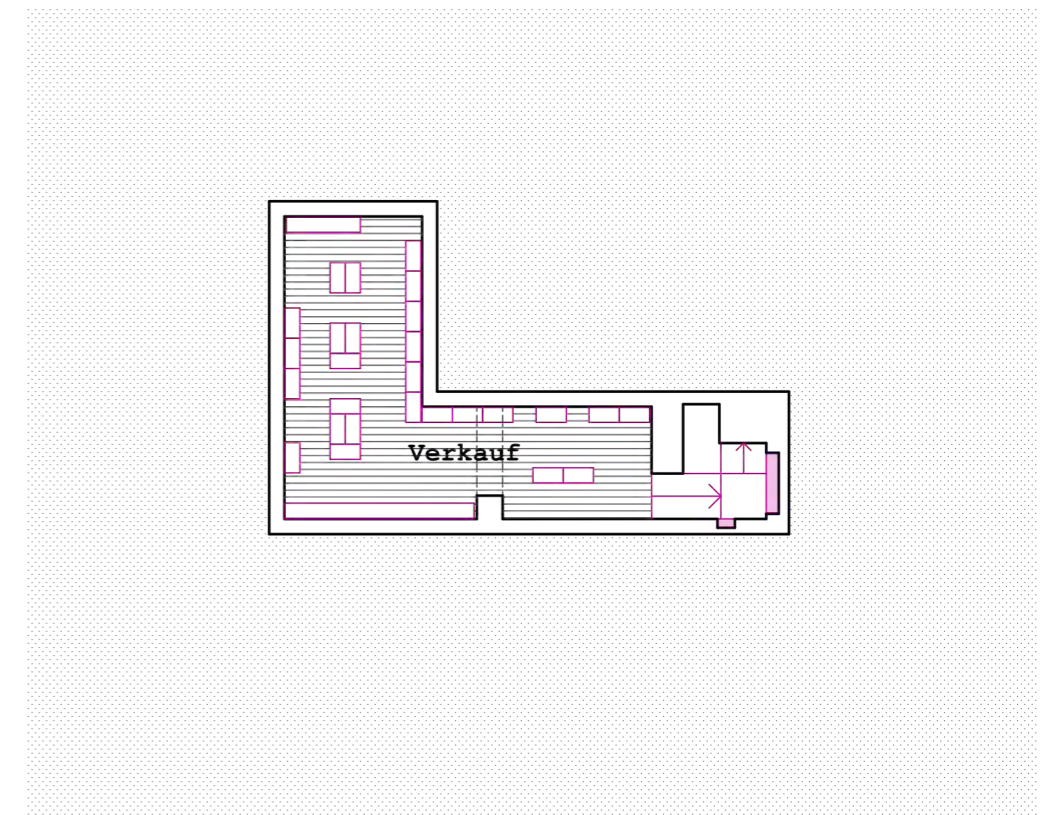

0 1 2 3 5 10

Erdgeschoss




0 1 2 3 5 10


Obergeschoss
Untergeschoss



Queer Corner*

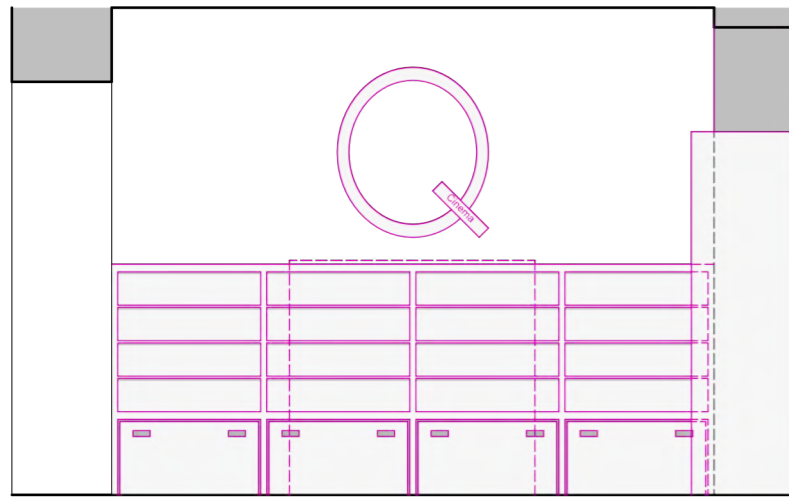


Film Schnittansicht 1:50

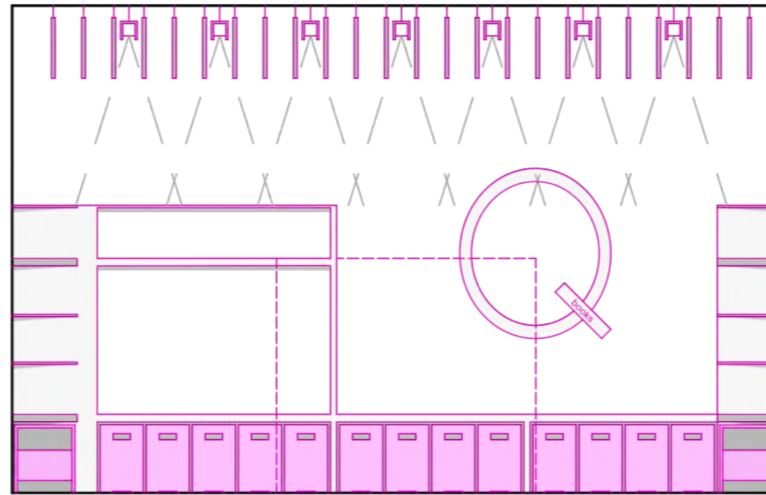

Literatur Schnittansicht 1:50




Grundrissausschnitt 1:50

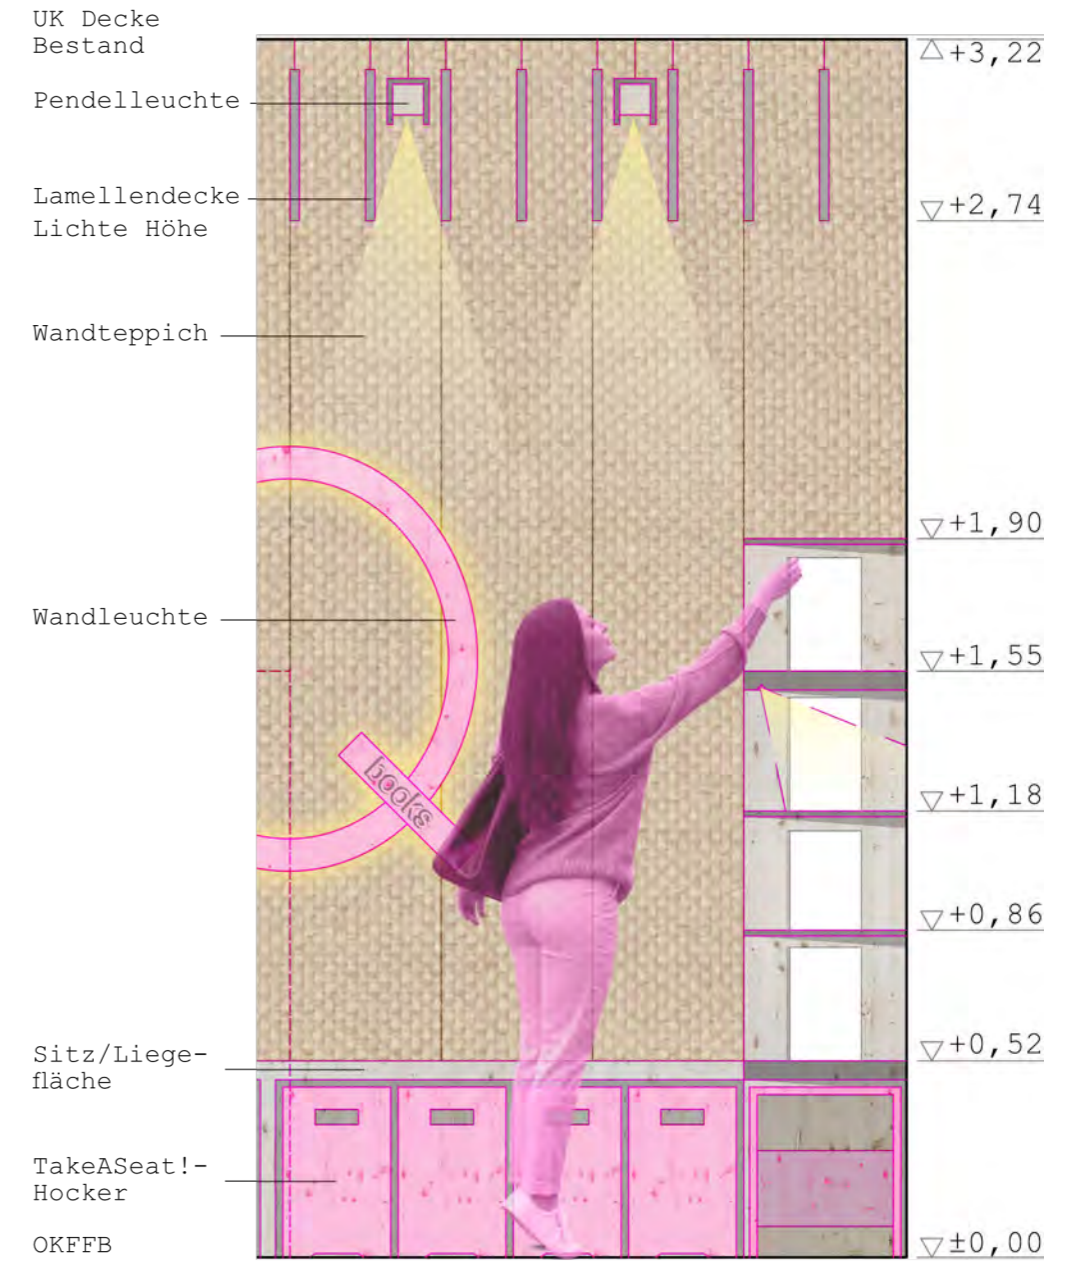


Detailausschnitt 1:20


Queer Corner*and The Spot

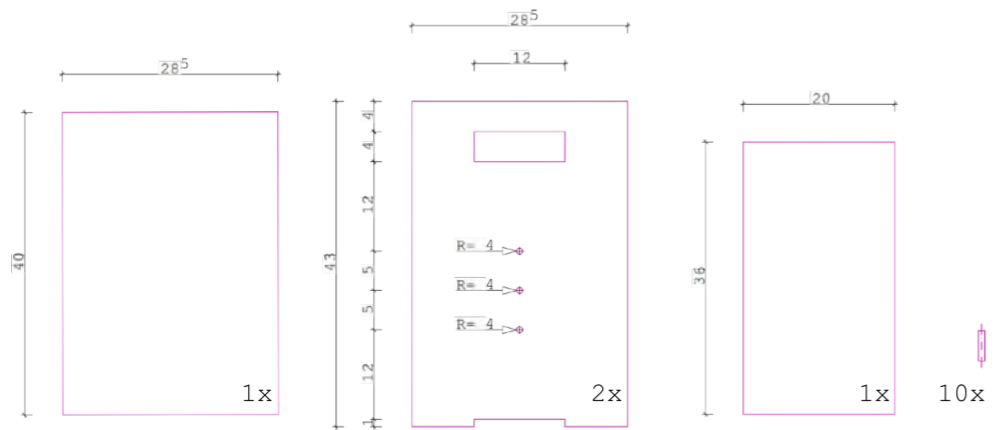

Aufmaß

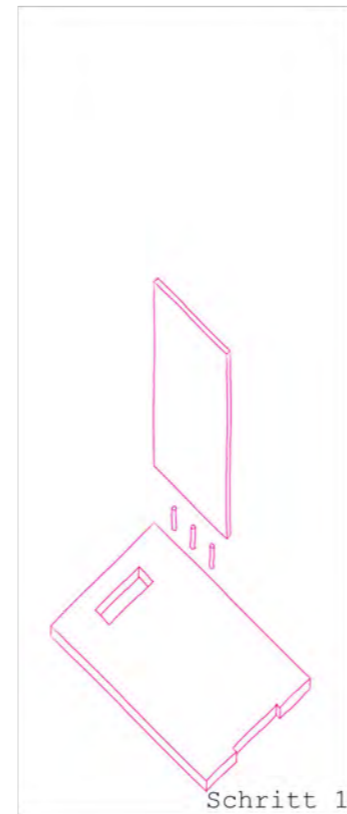


Schritt 1

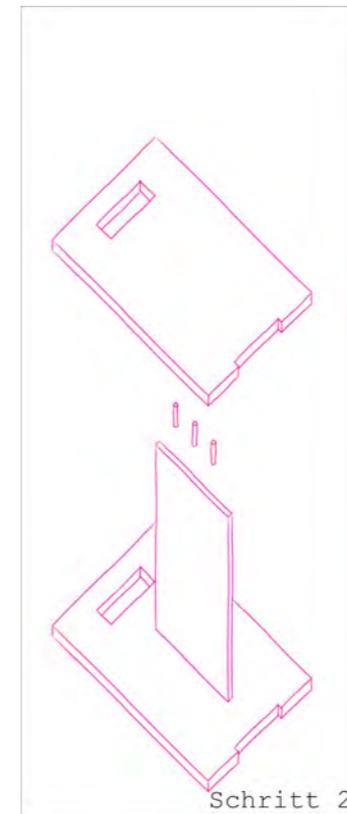

Schritt 2



Schritt 3

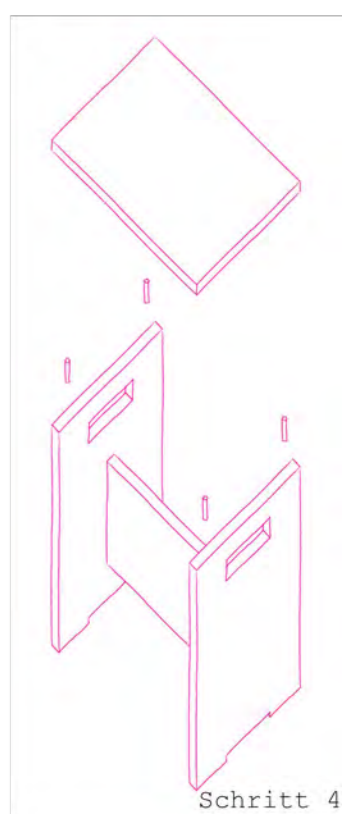

Schritt 4

Montageanleitung



Gestaltungsvariation der Filzkissen



Queer Corner*



