

SOCIAL SPACE - das schaufenster
objekt rosengasse / wiener straÙe



Mischkonstruktionen
aus Vorstellbalkonen
und frei auskragenden
Balkonplatten

Aluminium Lochblech


SOCIAL SPACE - das schaufenster
objekt rosengasse / wiener straße



Fassade belichtet

SOCIAL SPACE - das schaufenster

objekt rosengasse / wiener straÙe

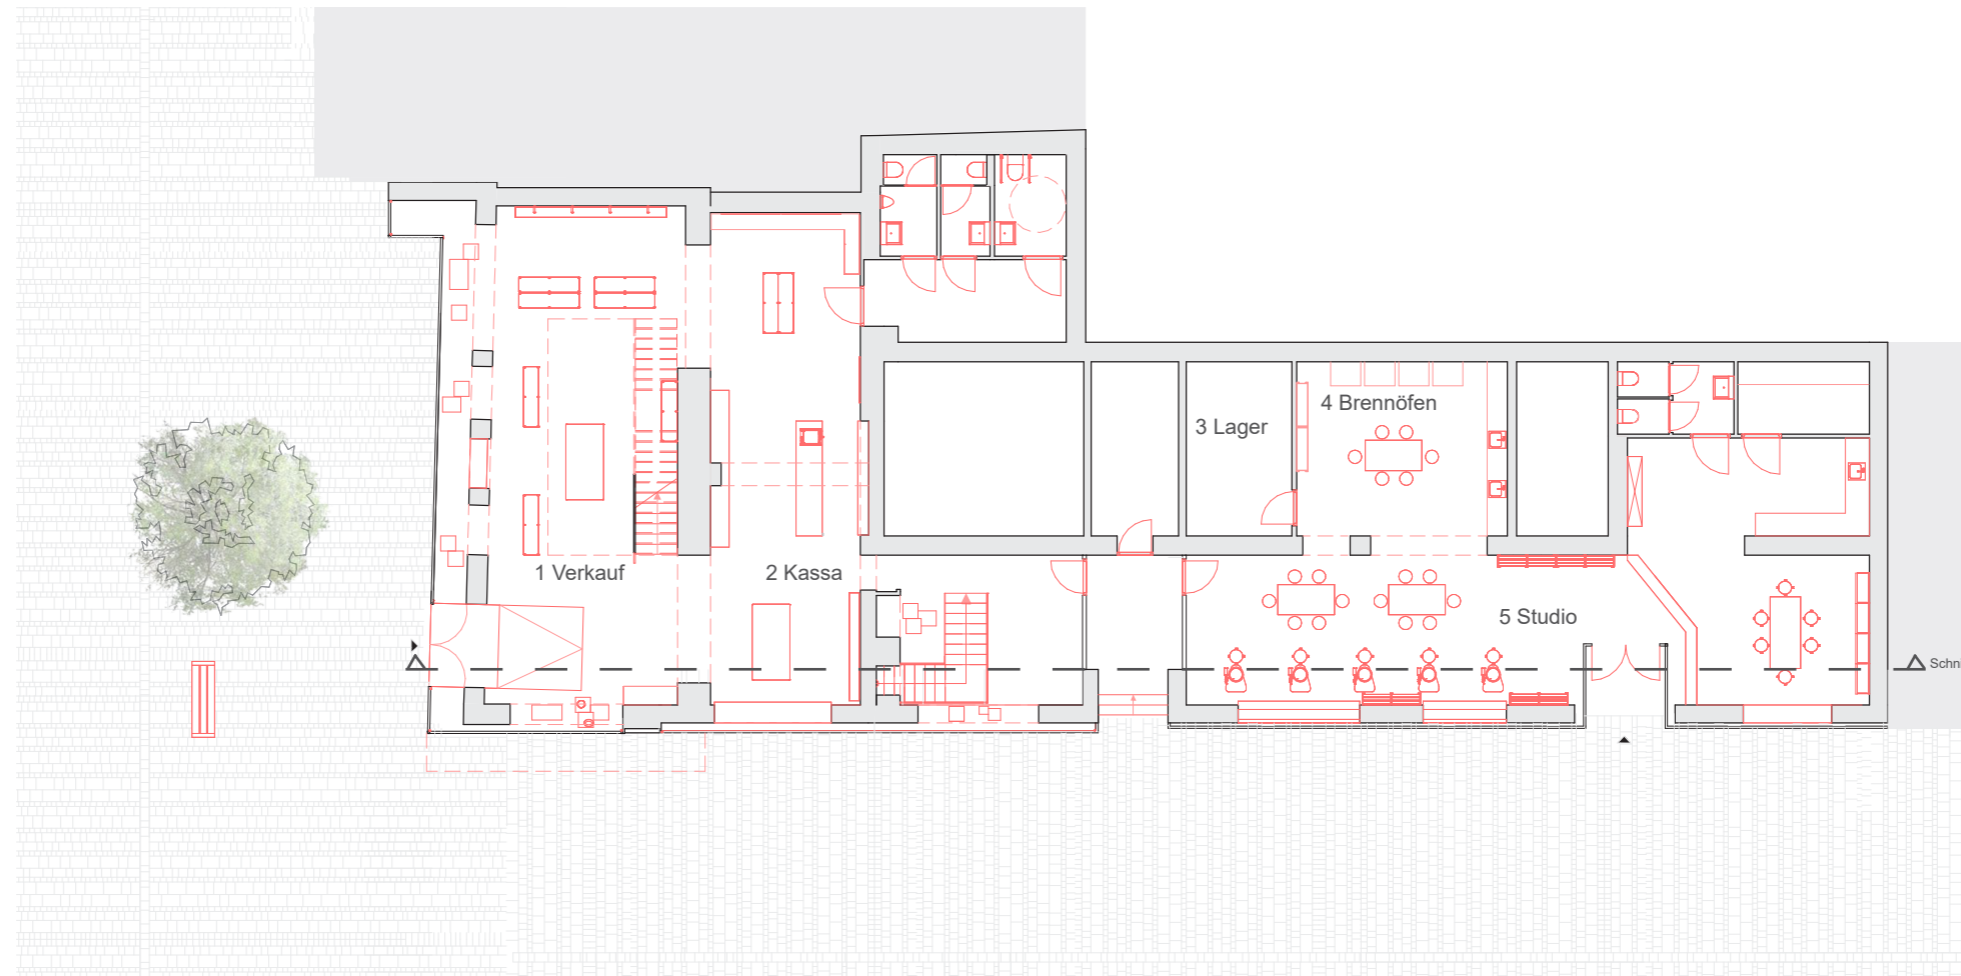

- 1 | Verkaufsfläche 320 m²
- 2 | Kassa
- 3 | Lager 20 m²
- 4 | Brennöfen Bereich
- 5 | Studio 119 m²



Grundrisse 1:200

SOCIAL SPACE - das schaufenster
objekt rosengasse / wiener straÙe



concept store

keramikstudio

SOCIAL SPACE - das schaufenster
objekt rosengasse / wiener straÙe



SOCIAL SPACE - das schaufenster
objekt rosengasse / wiener straÙe



SOCIAL SPACE - das schaufenster
objekt rosengasse / wiener straÙe

