


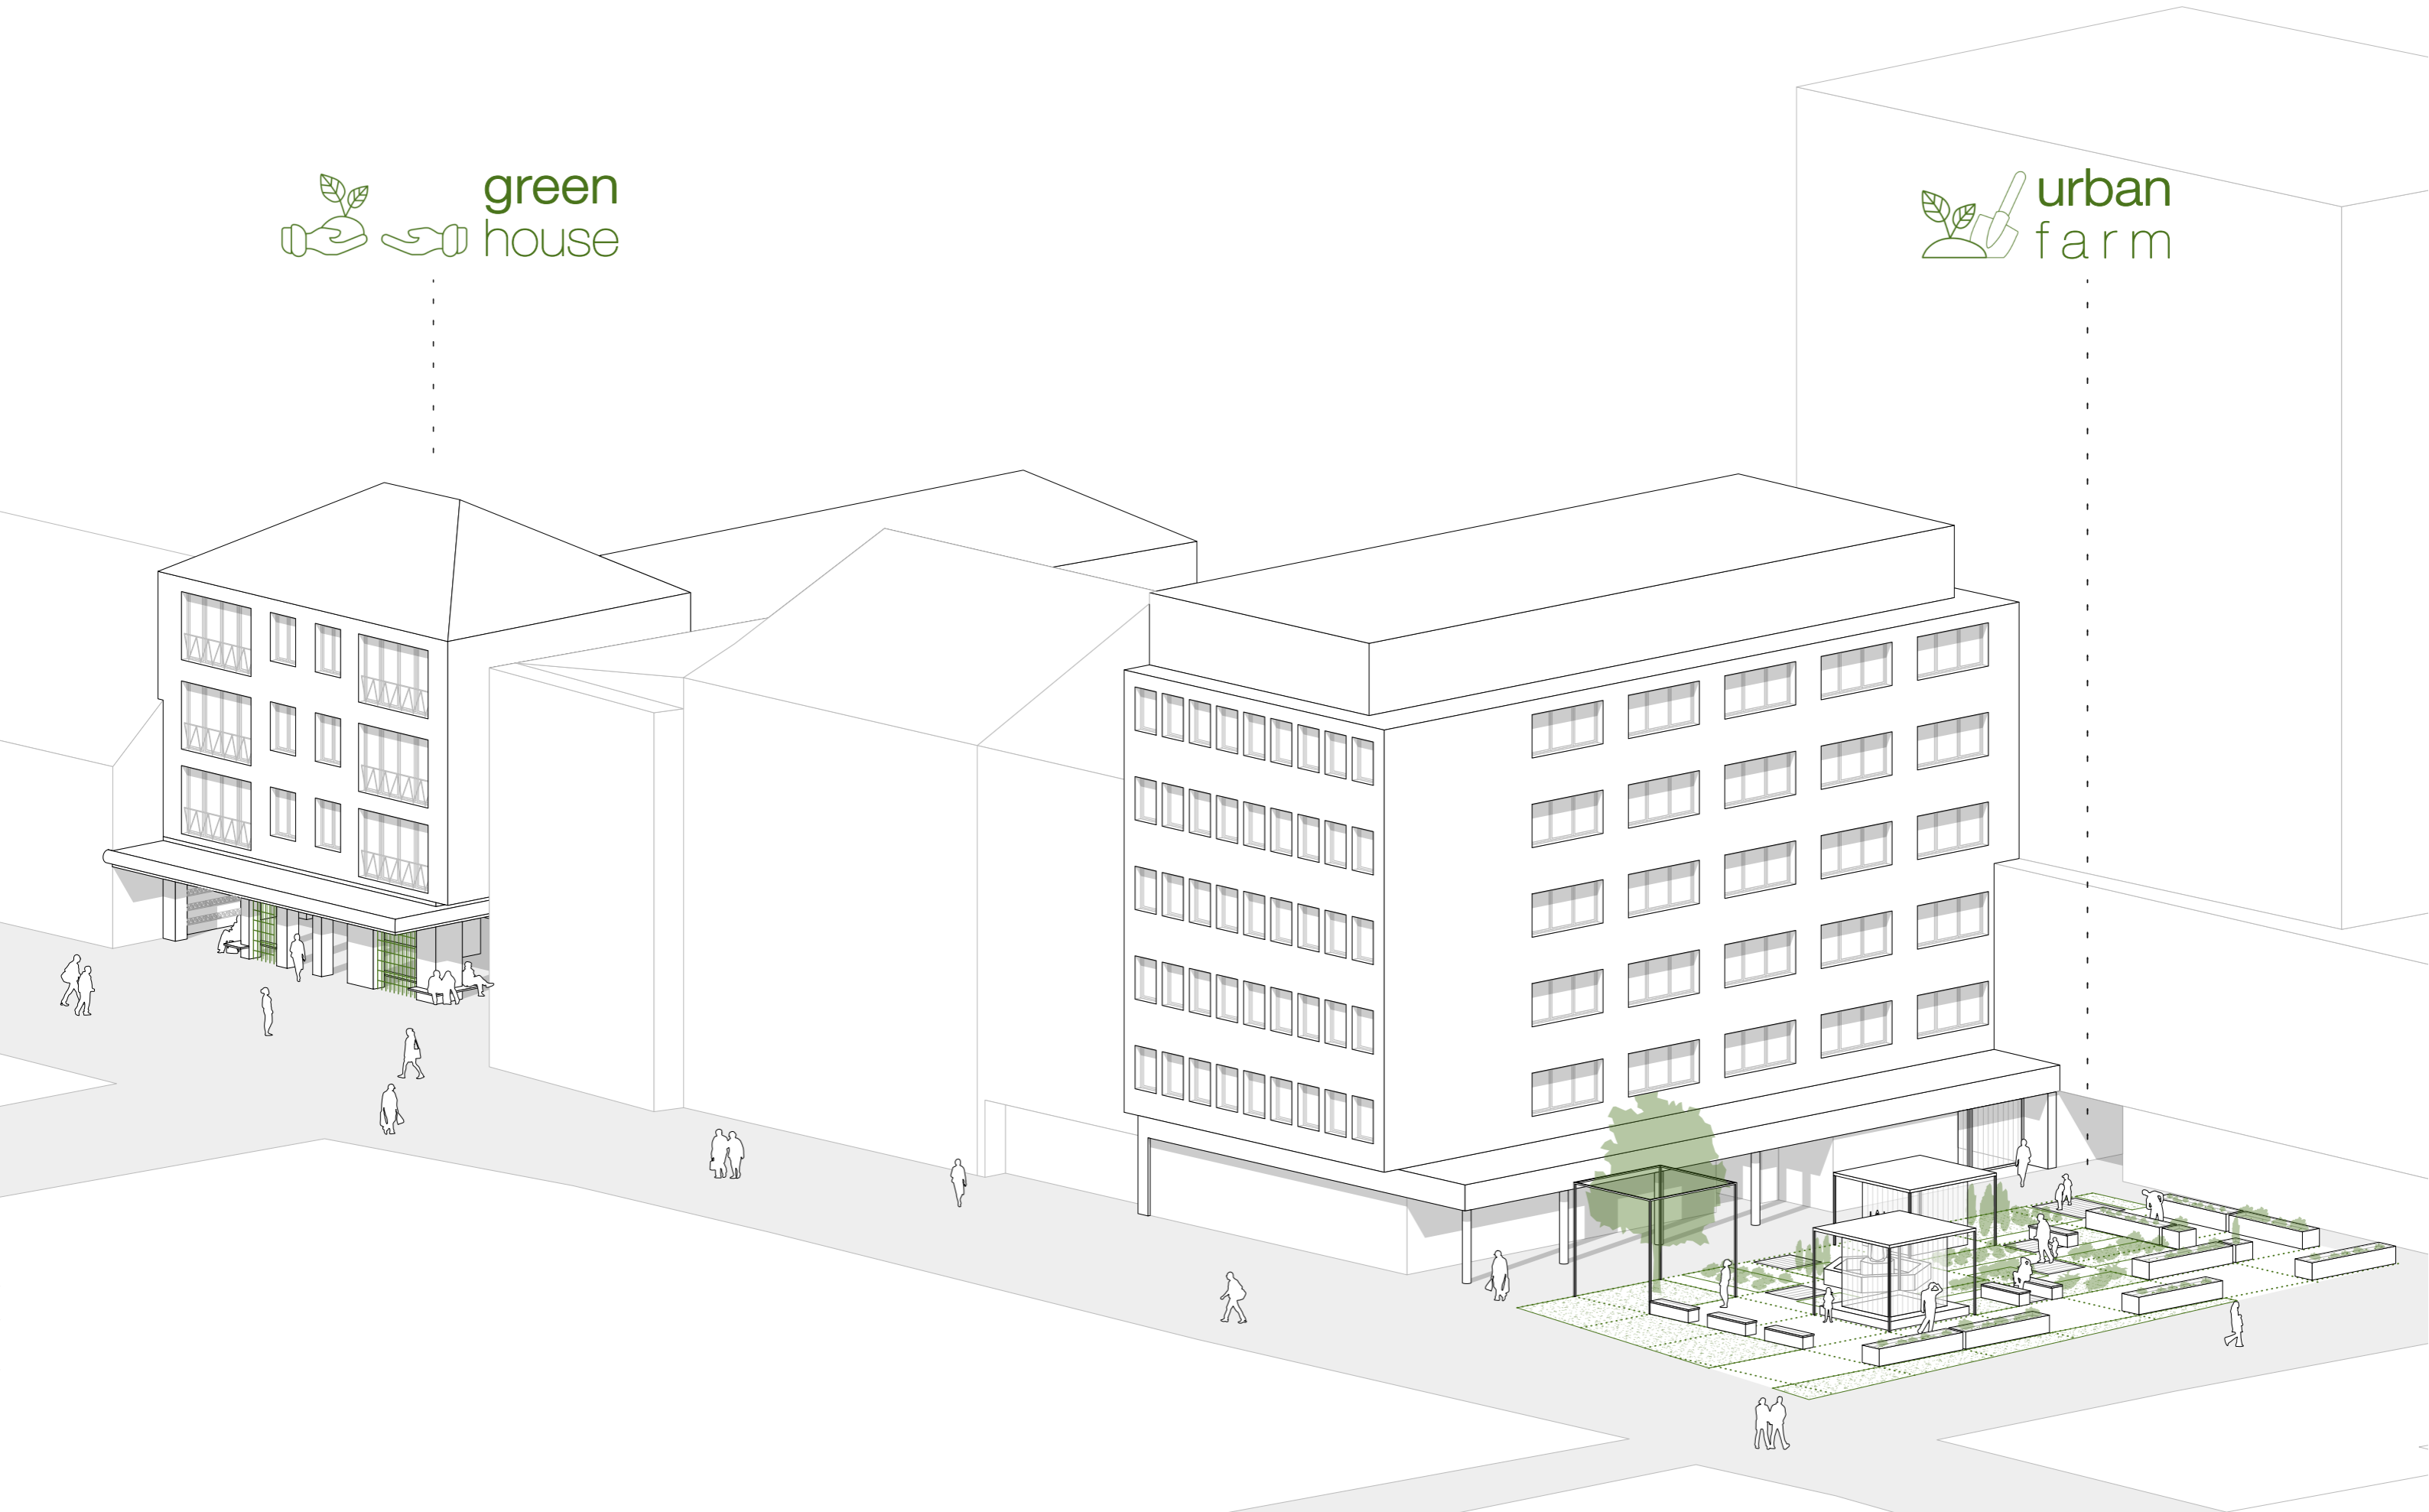


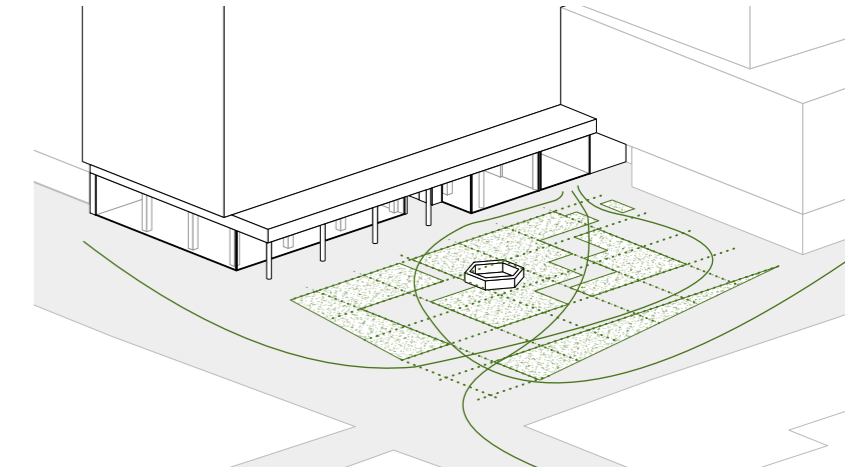


 green
house




 urban
farm

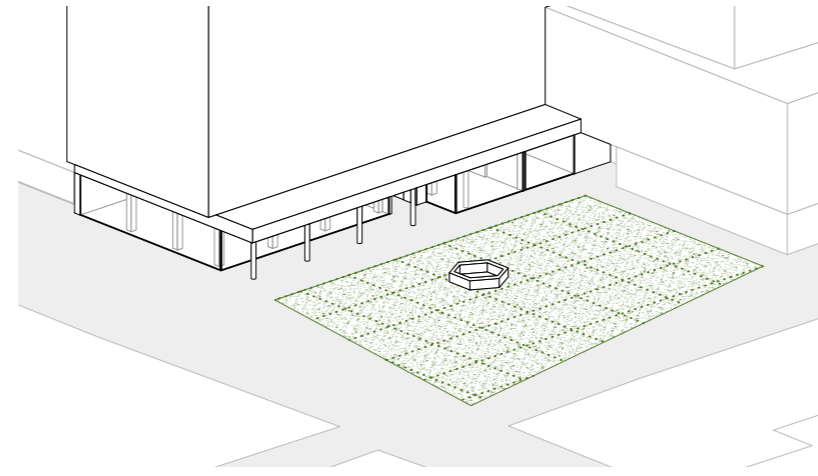

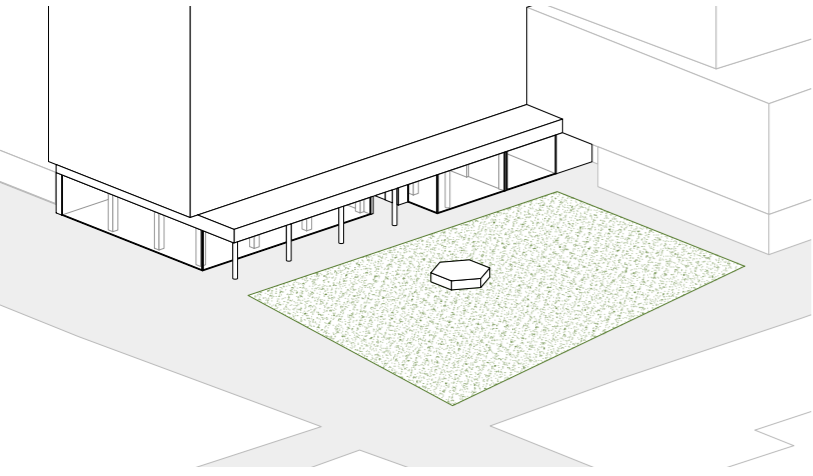


Formfindung Außenraum

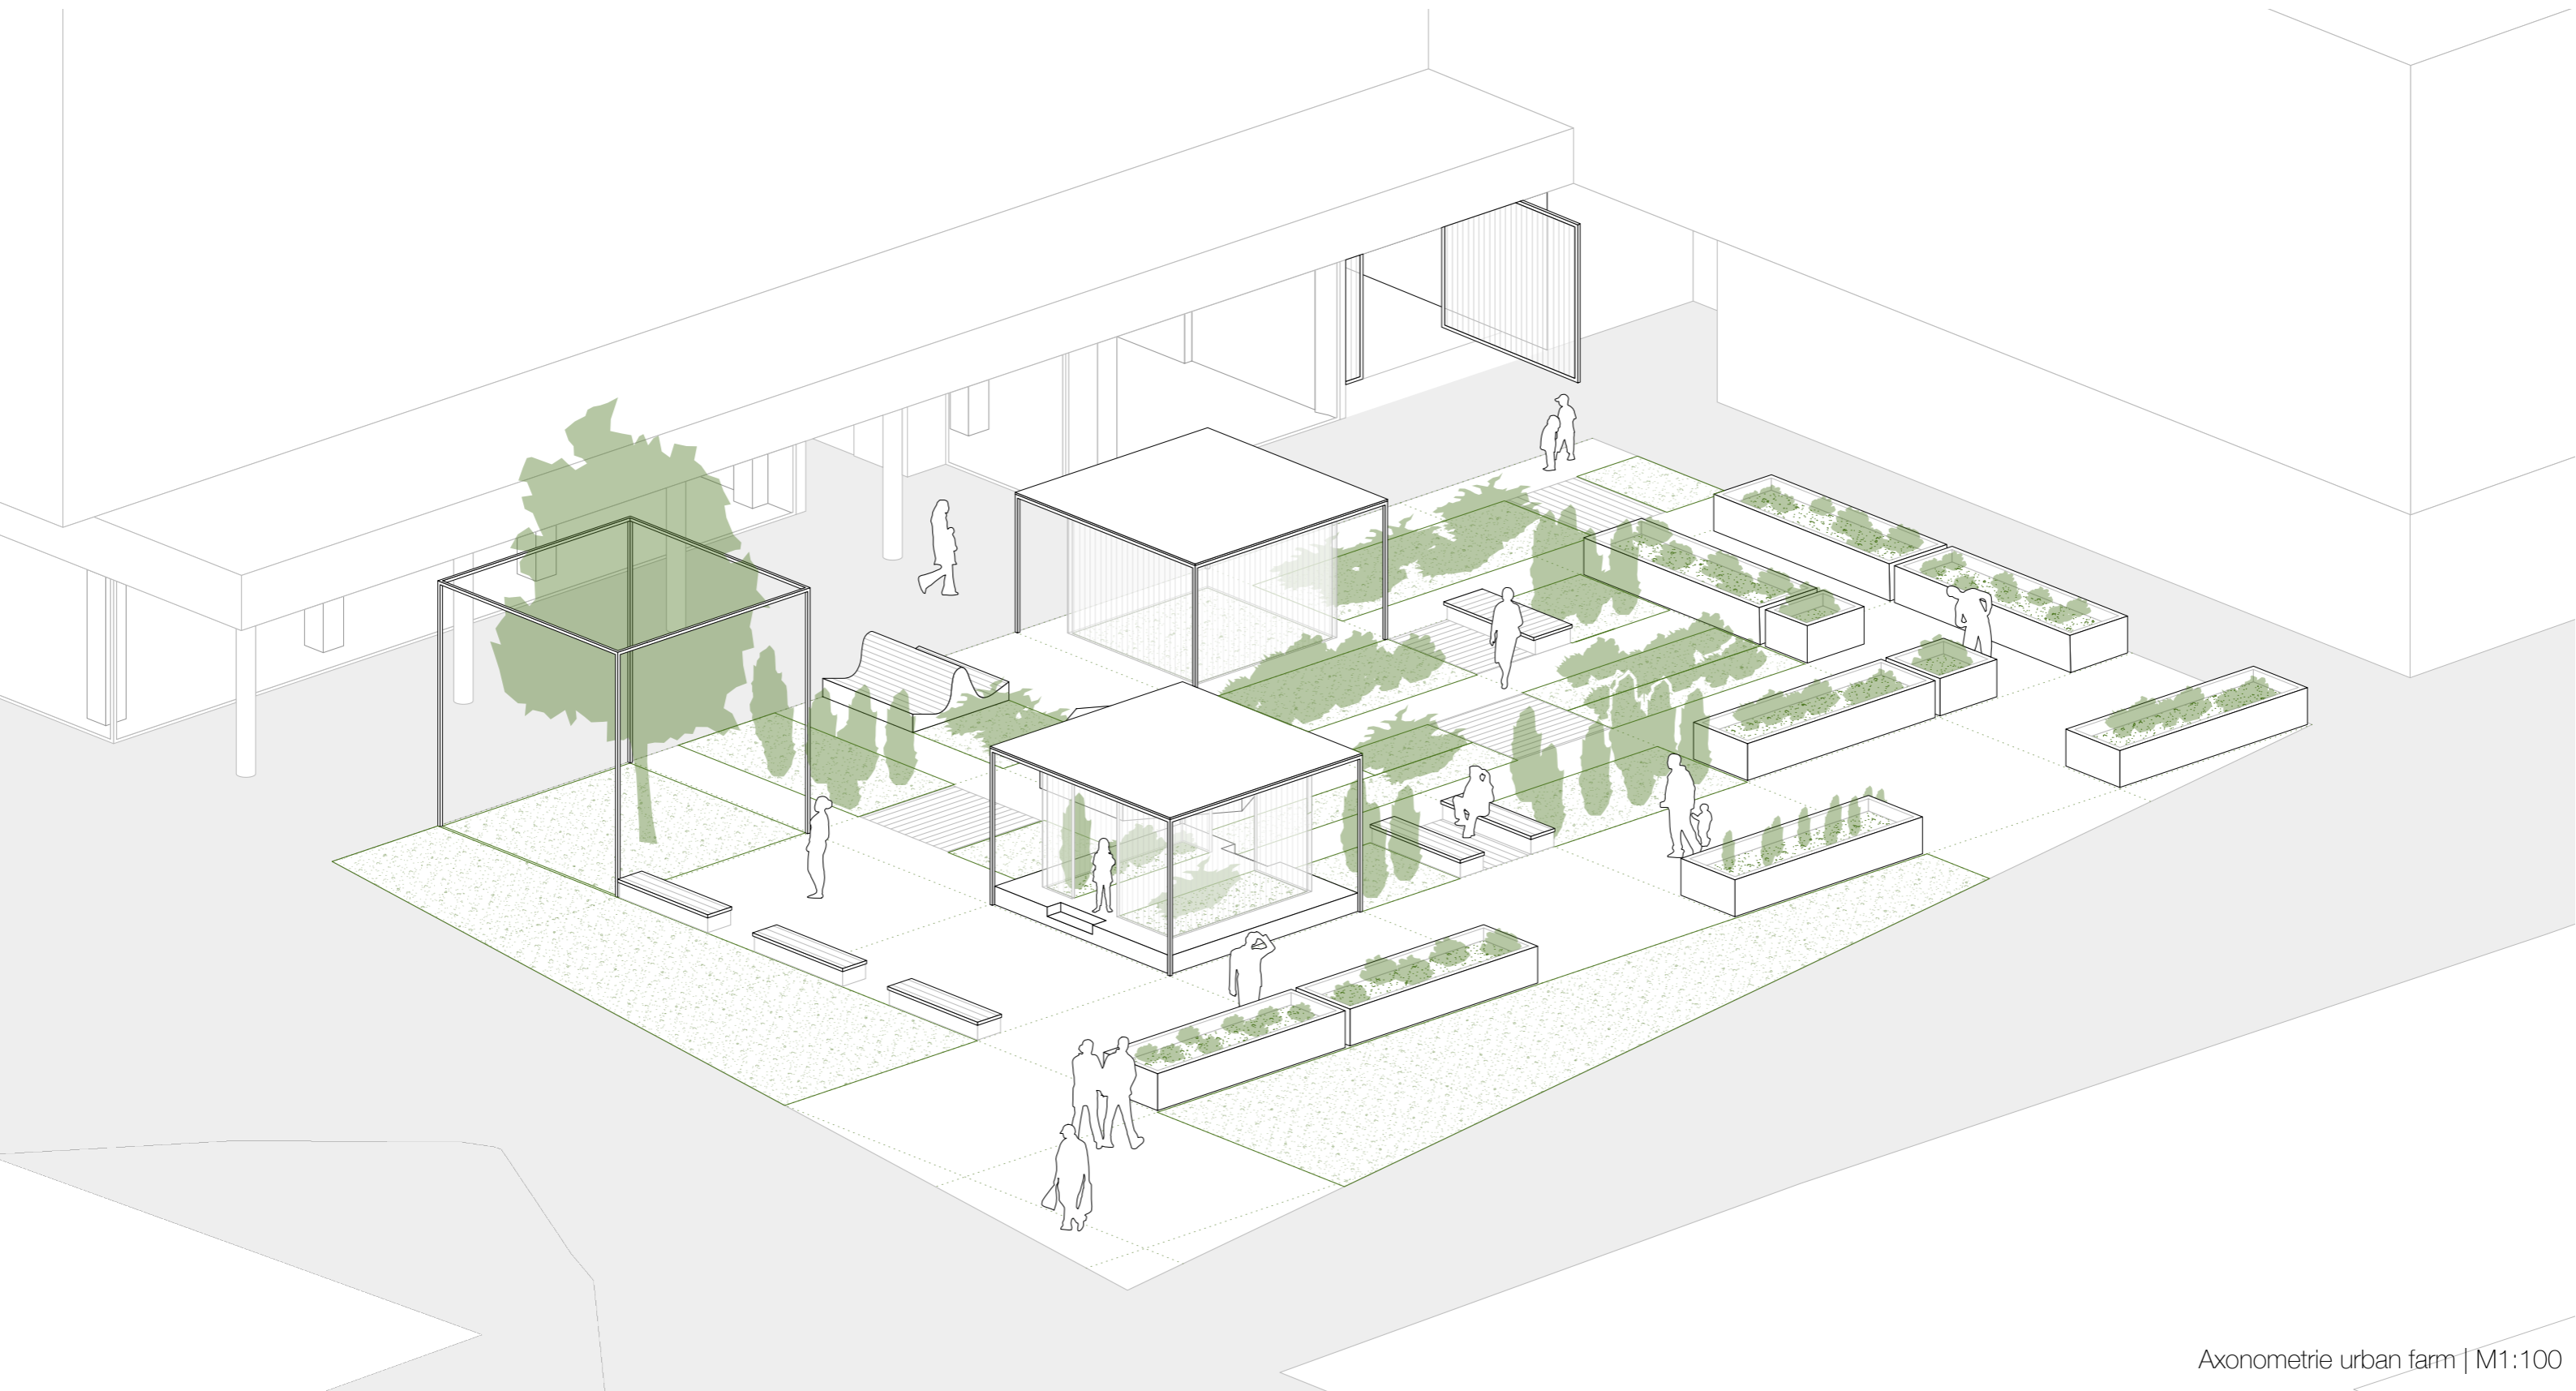


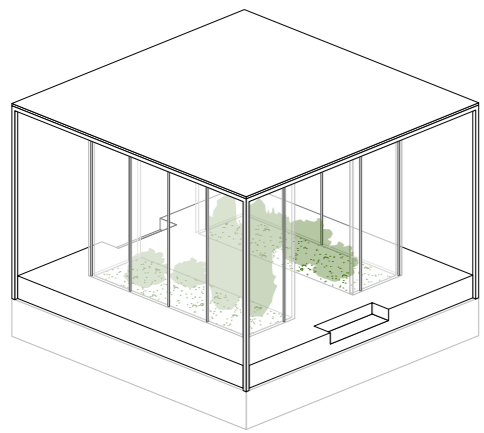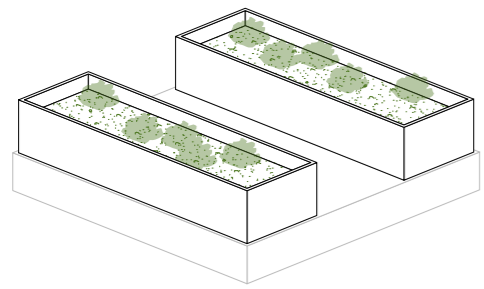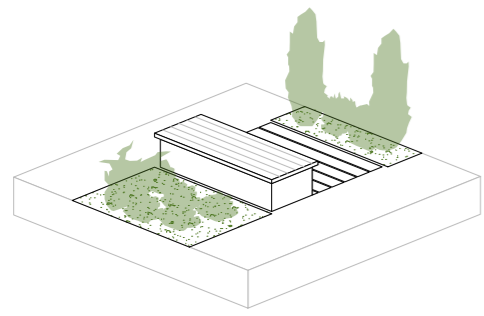

Axonometrie Parzellen | M1:100

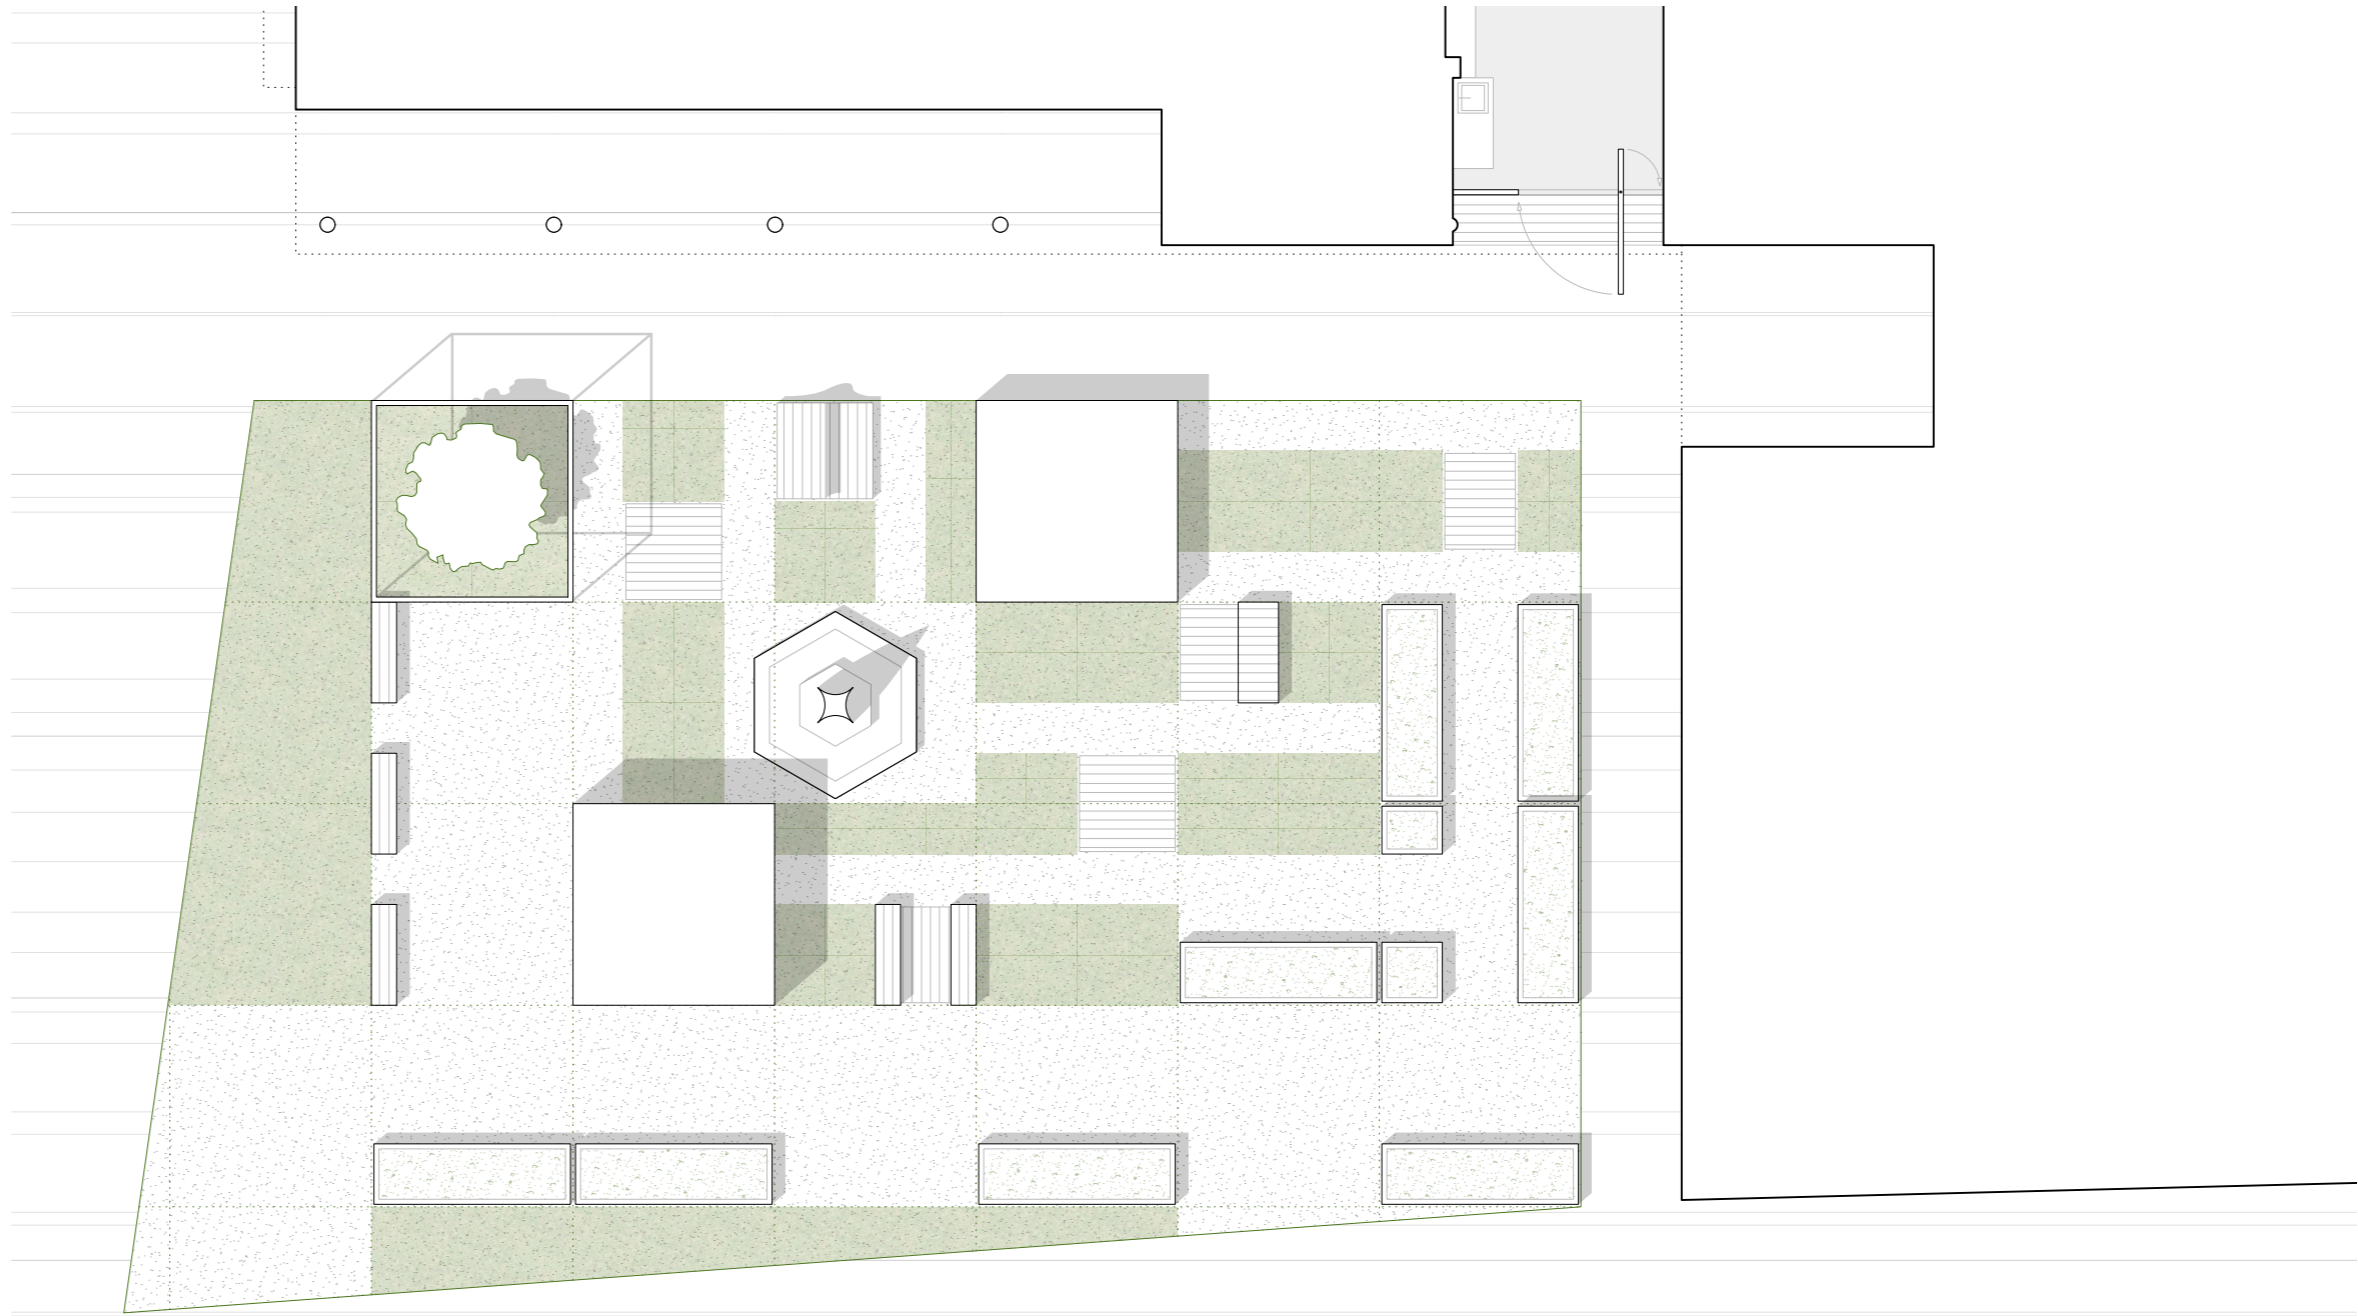

Grundriss Außenraum | M1:150

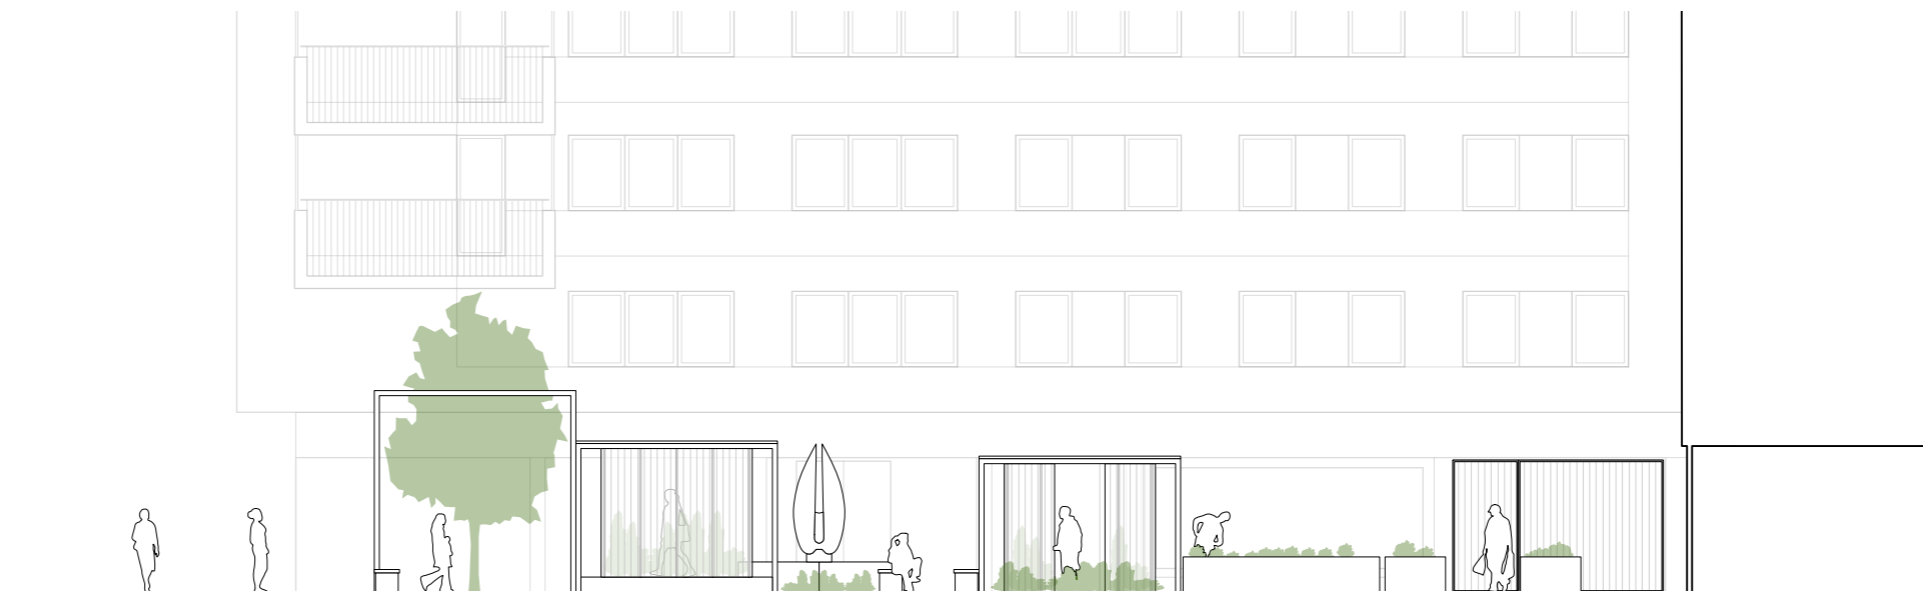

Ansicht Süden | M1:150