

REVIVING DOWNTOWN


Pop Up +




REVIVING DOWNTOWN

Borrow Box

M 1:150 Erdgeschoss

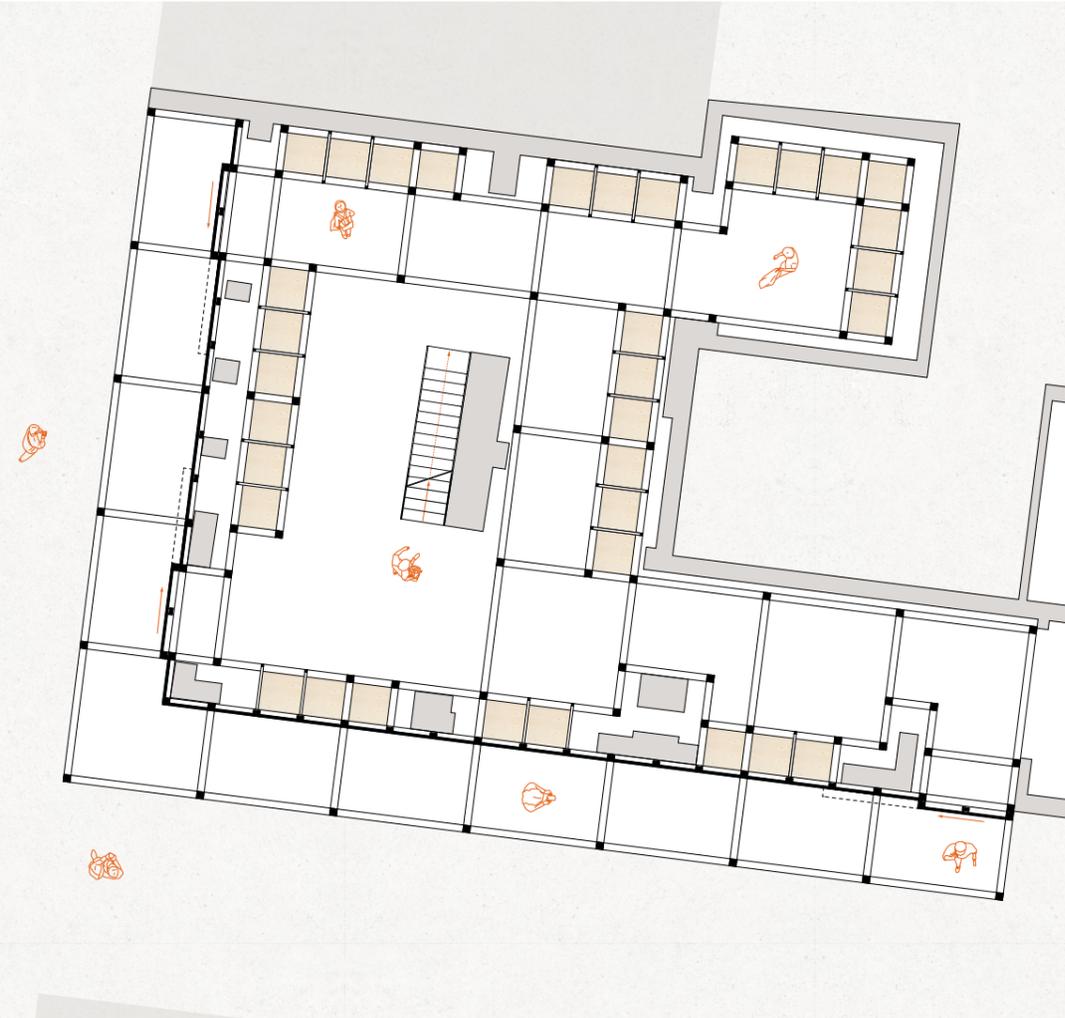

M 1:150 Obergeschoss

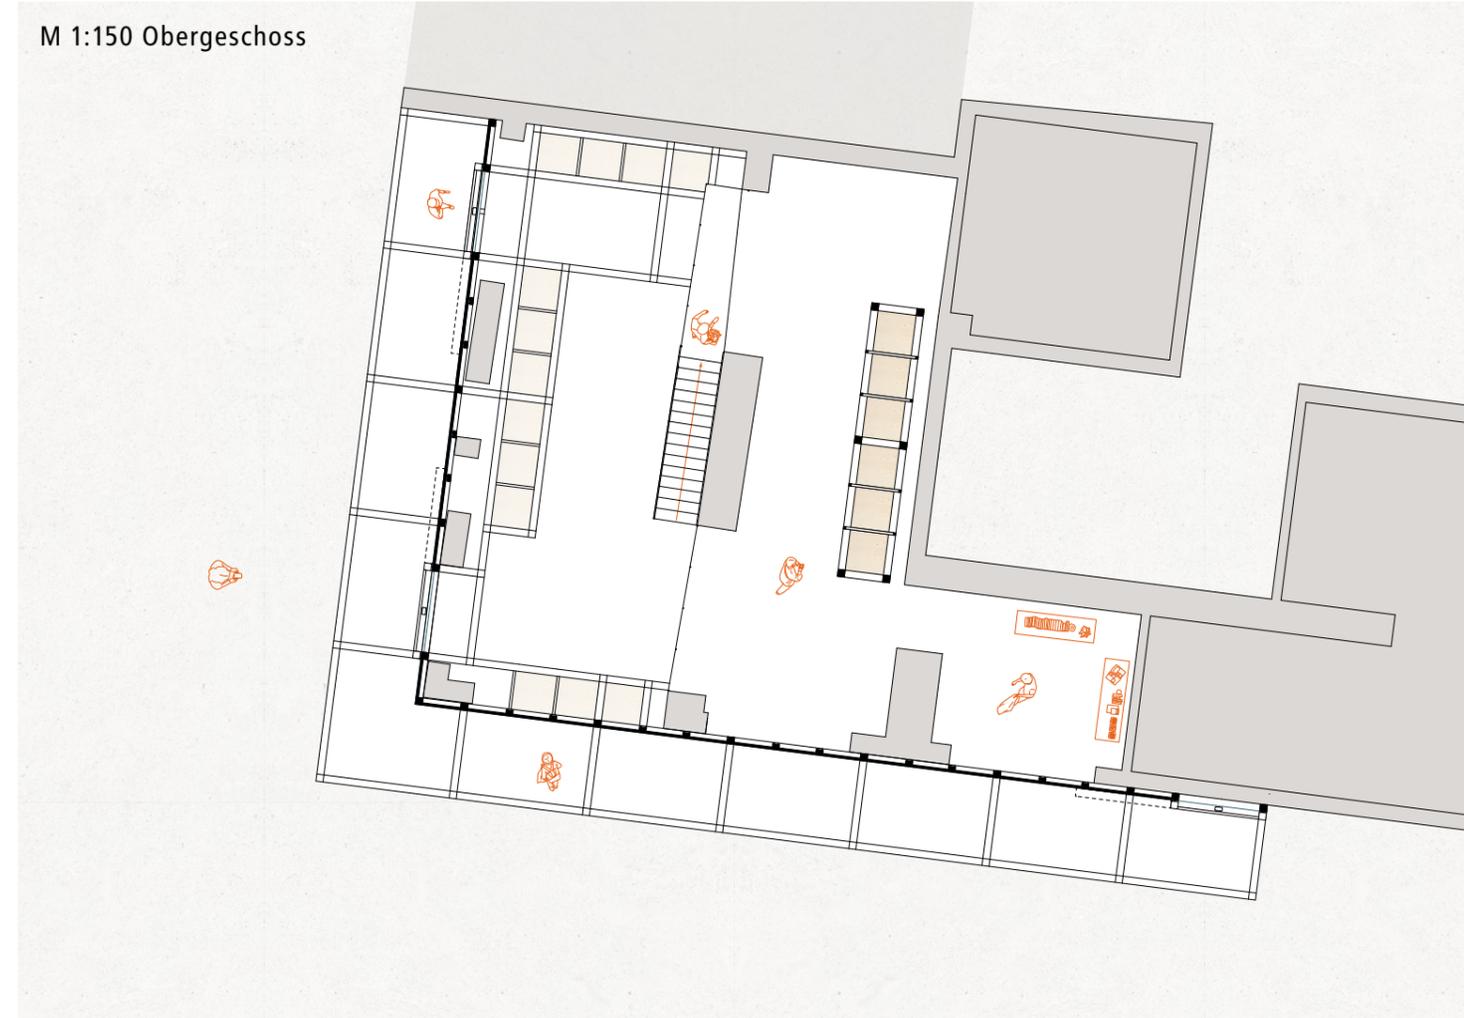

M 1:150 Schnittansicht



Die Holzkonstruktion wird innerhalb des Bestandes angeordnet und es bilden sich Regale aus, in dem die Gegenstände der BorrowBox Platz finden. Die abgehängte Decke im vorderen Gebäudeteil wird entfernt, und die Treppe wird zentral platziert. Die in die Konstruktion eingehängten Polycarbonat-Paneele ersetzen die bestehende Fassade der Liegenschaft.

REVIVING DOWNTOWN

Borrow Box



M 1:50 Detail

REVIVING DOWNTOWN

Borrow Box



REVIVING DOWNTOWN

Borrow Box

