


# **GenerationenStadt**




# **GenerationenWerkstatt**


# Akteure

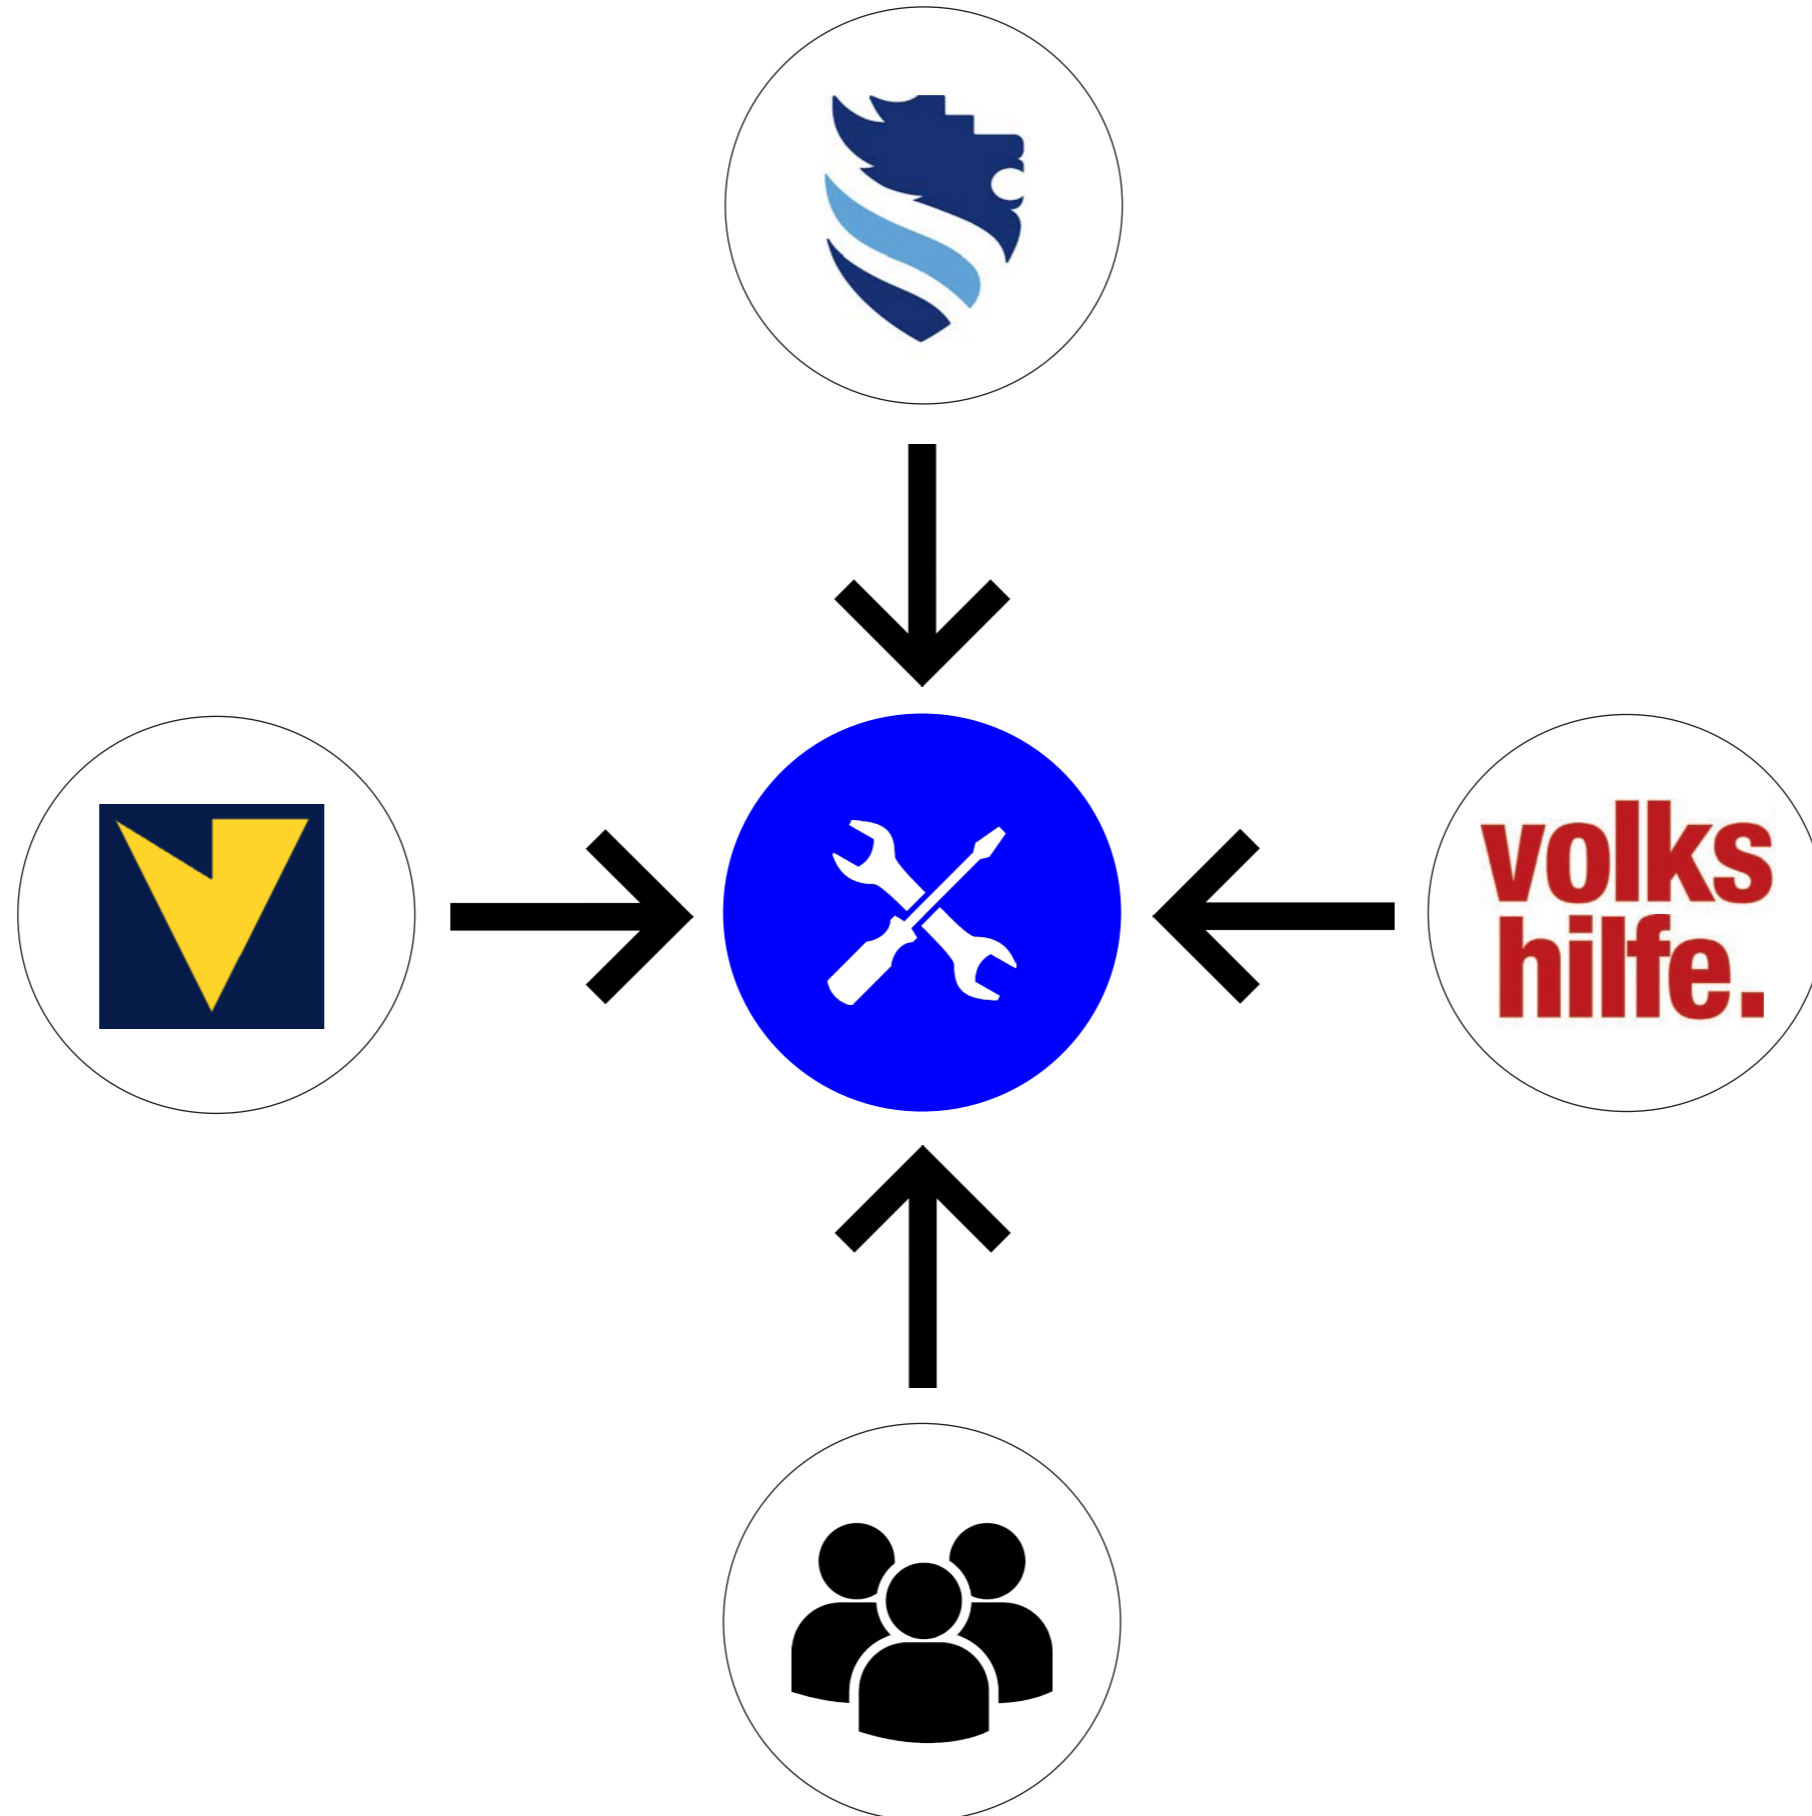


**Bestand**

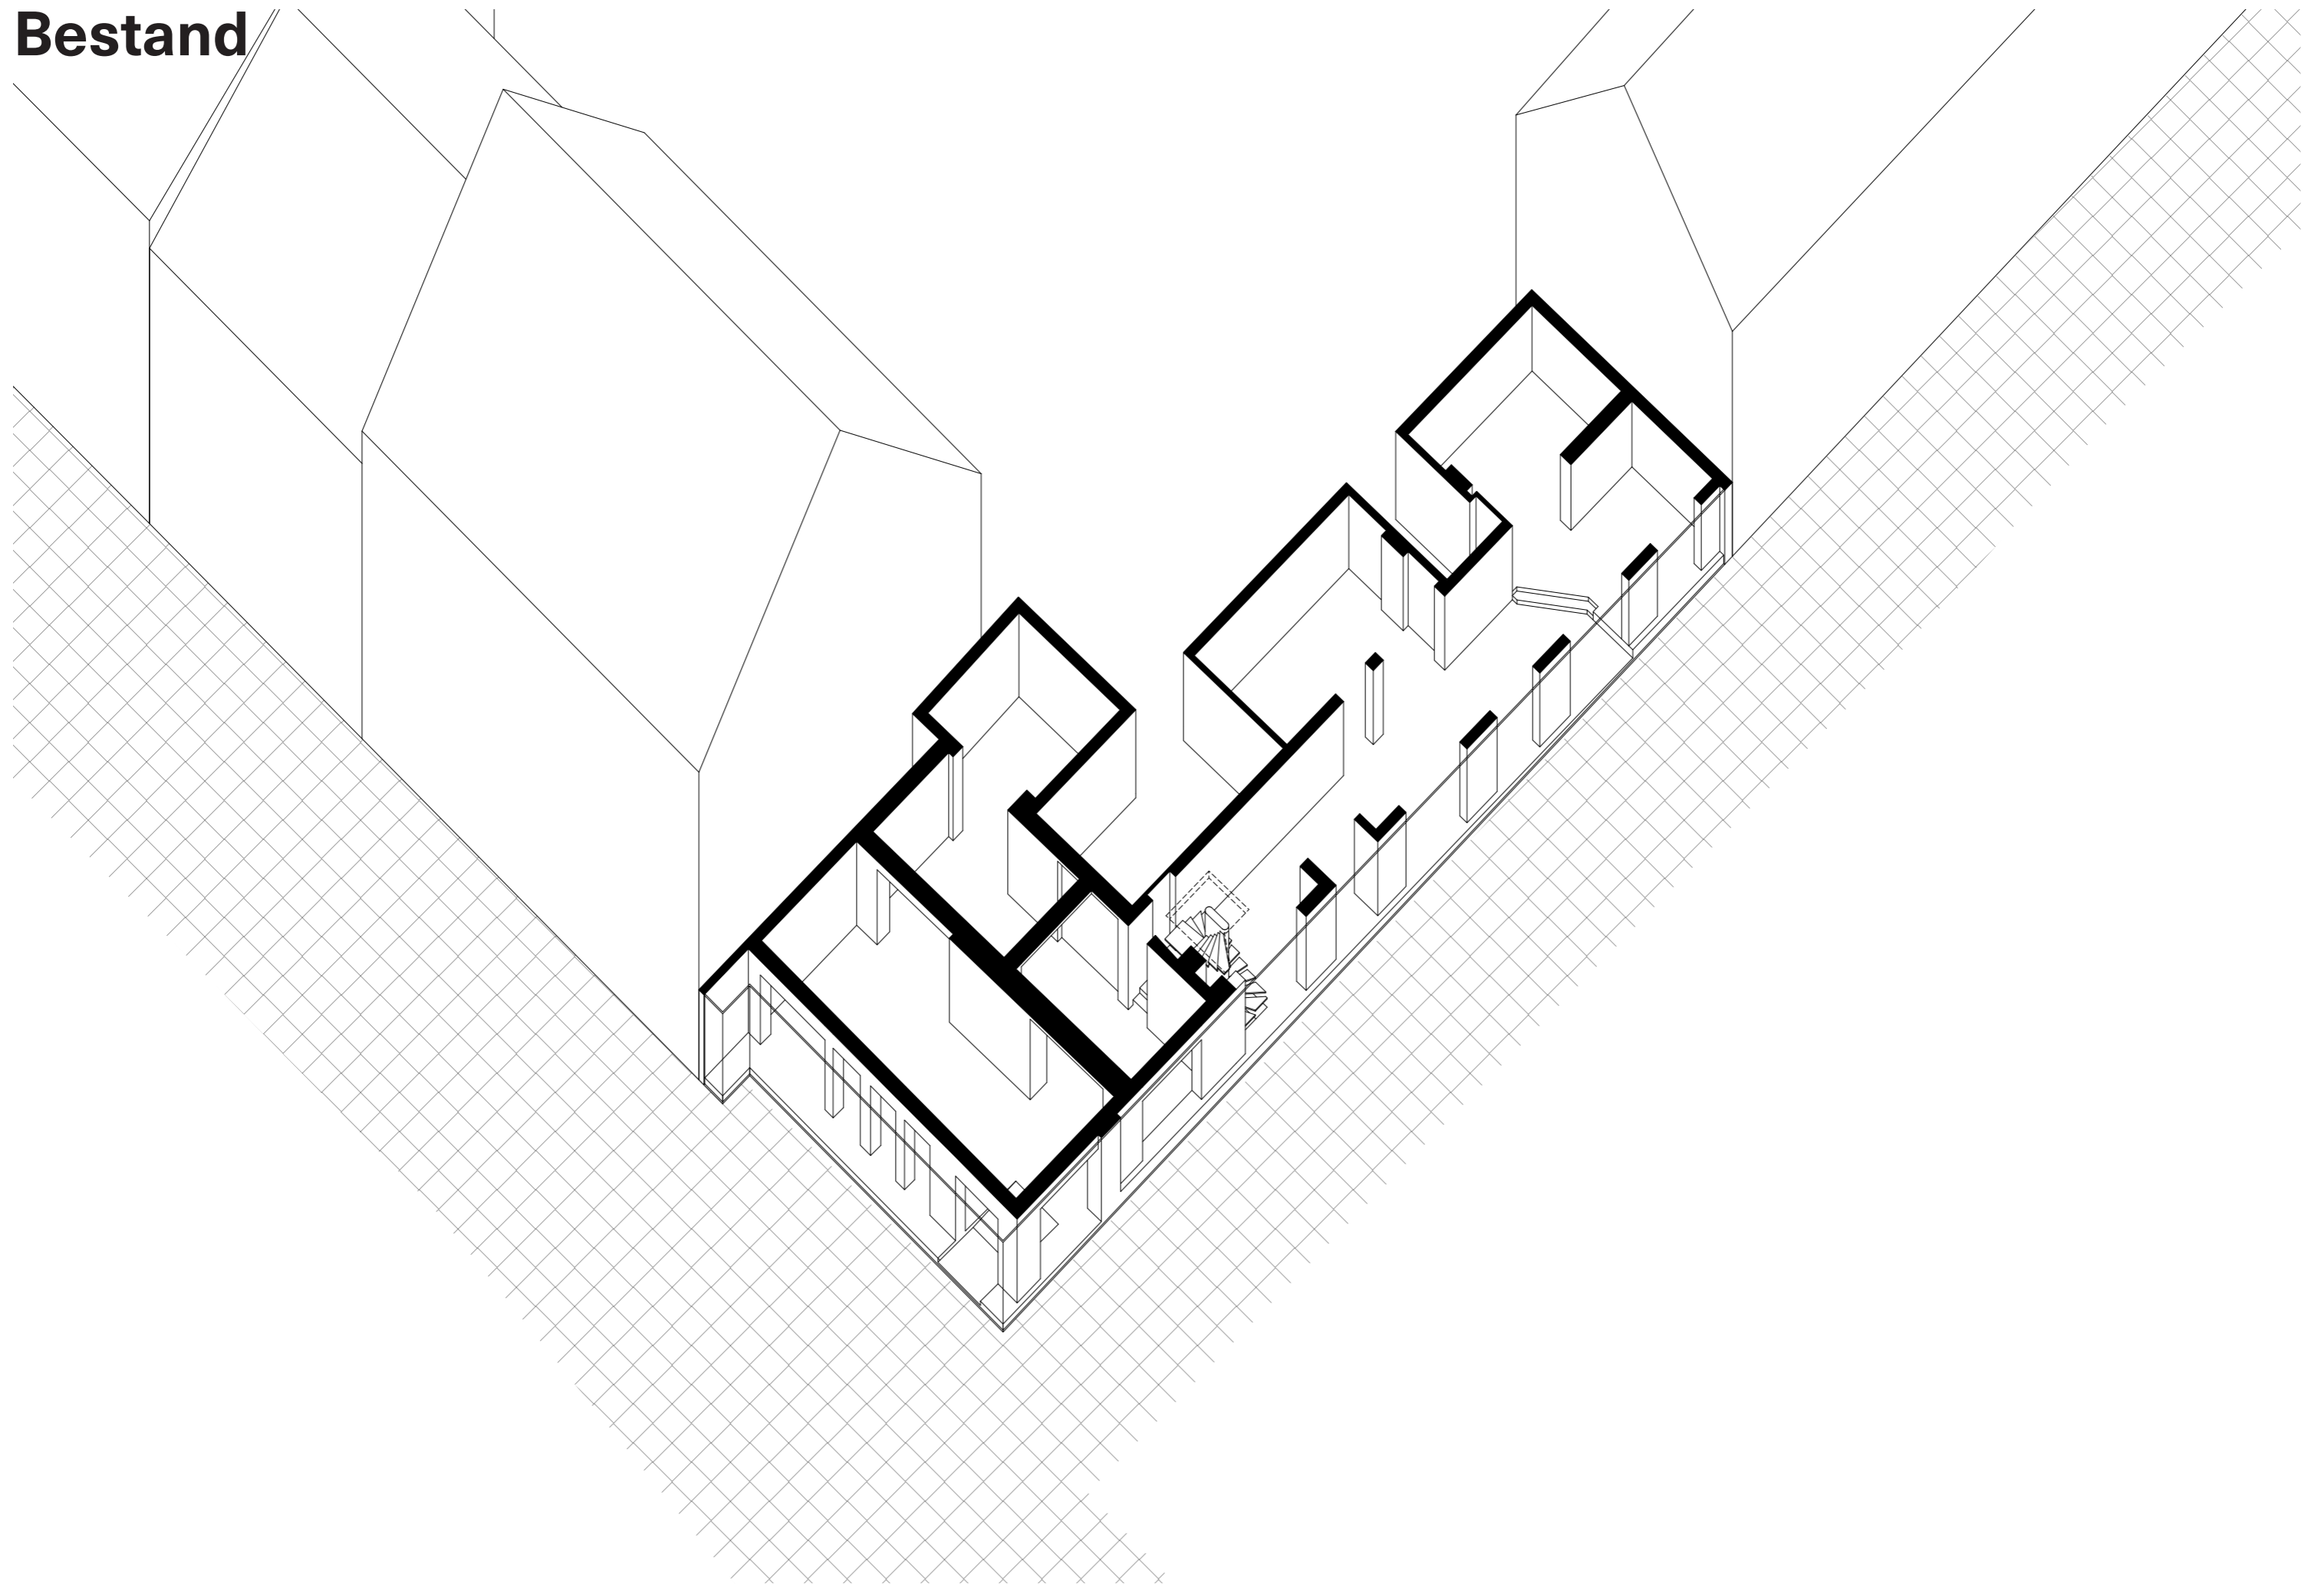



Neu

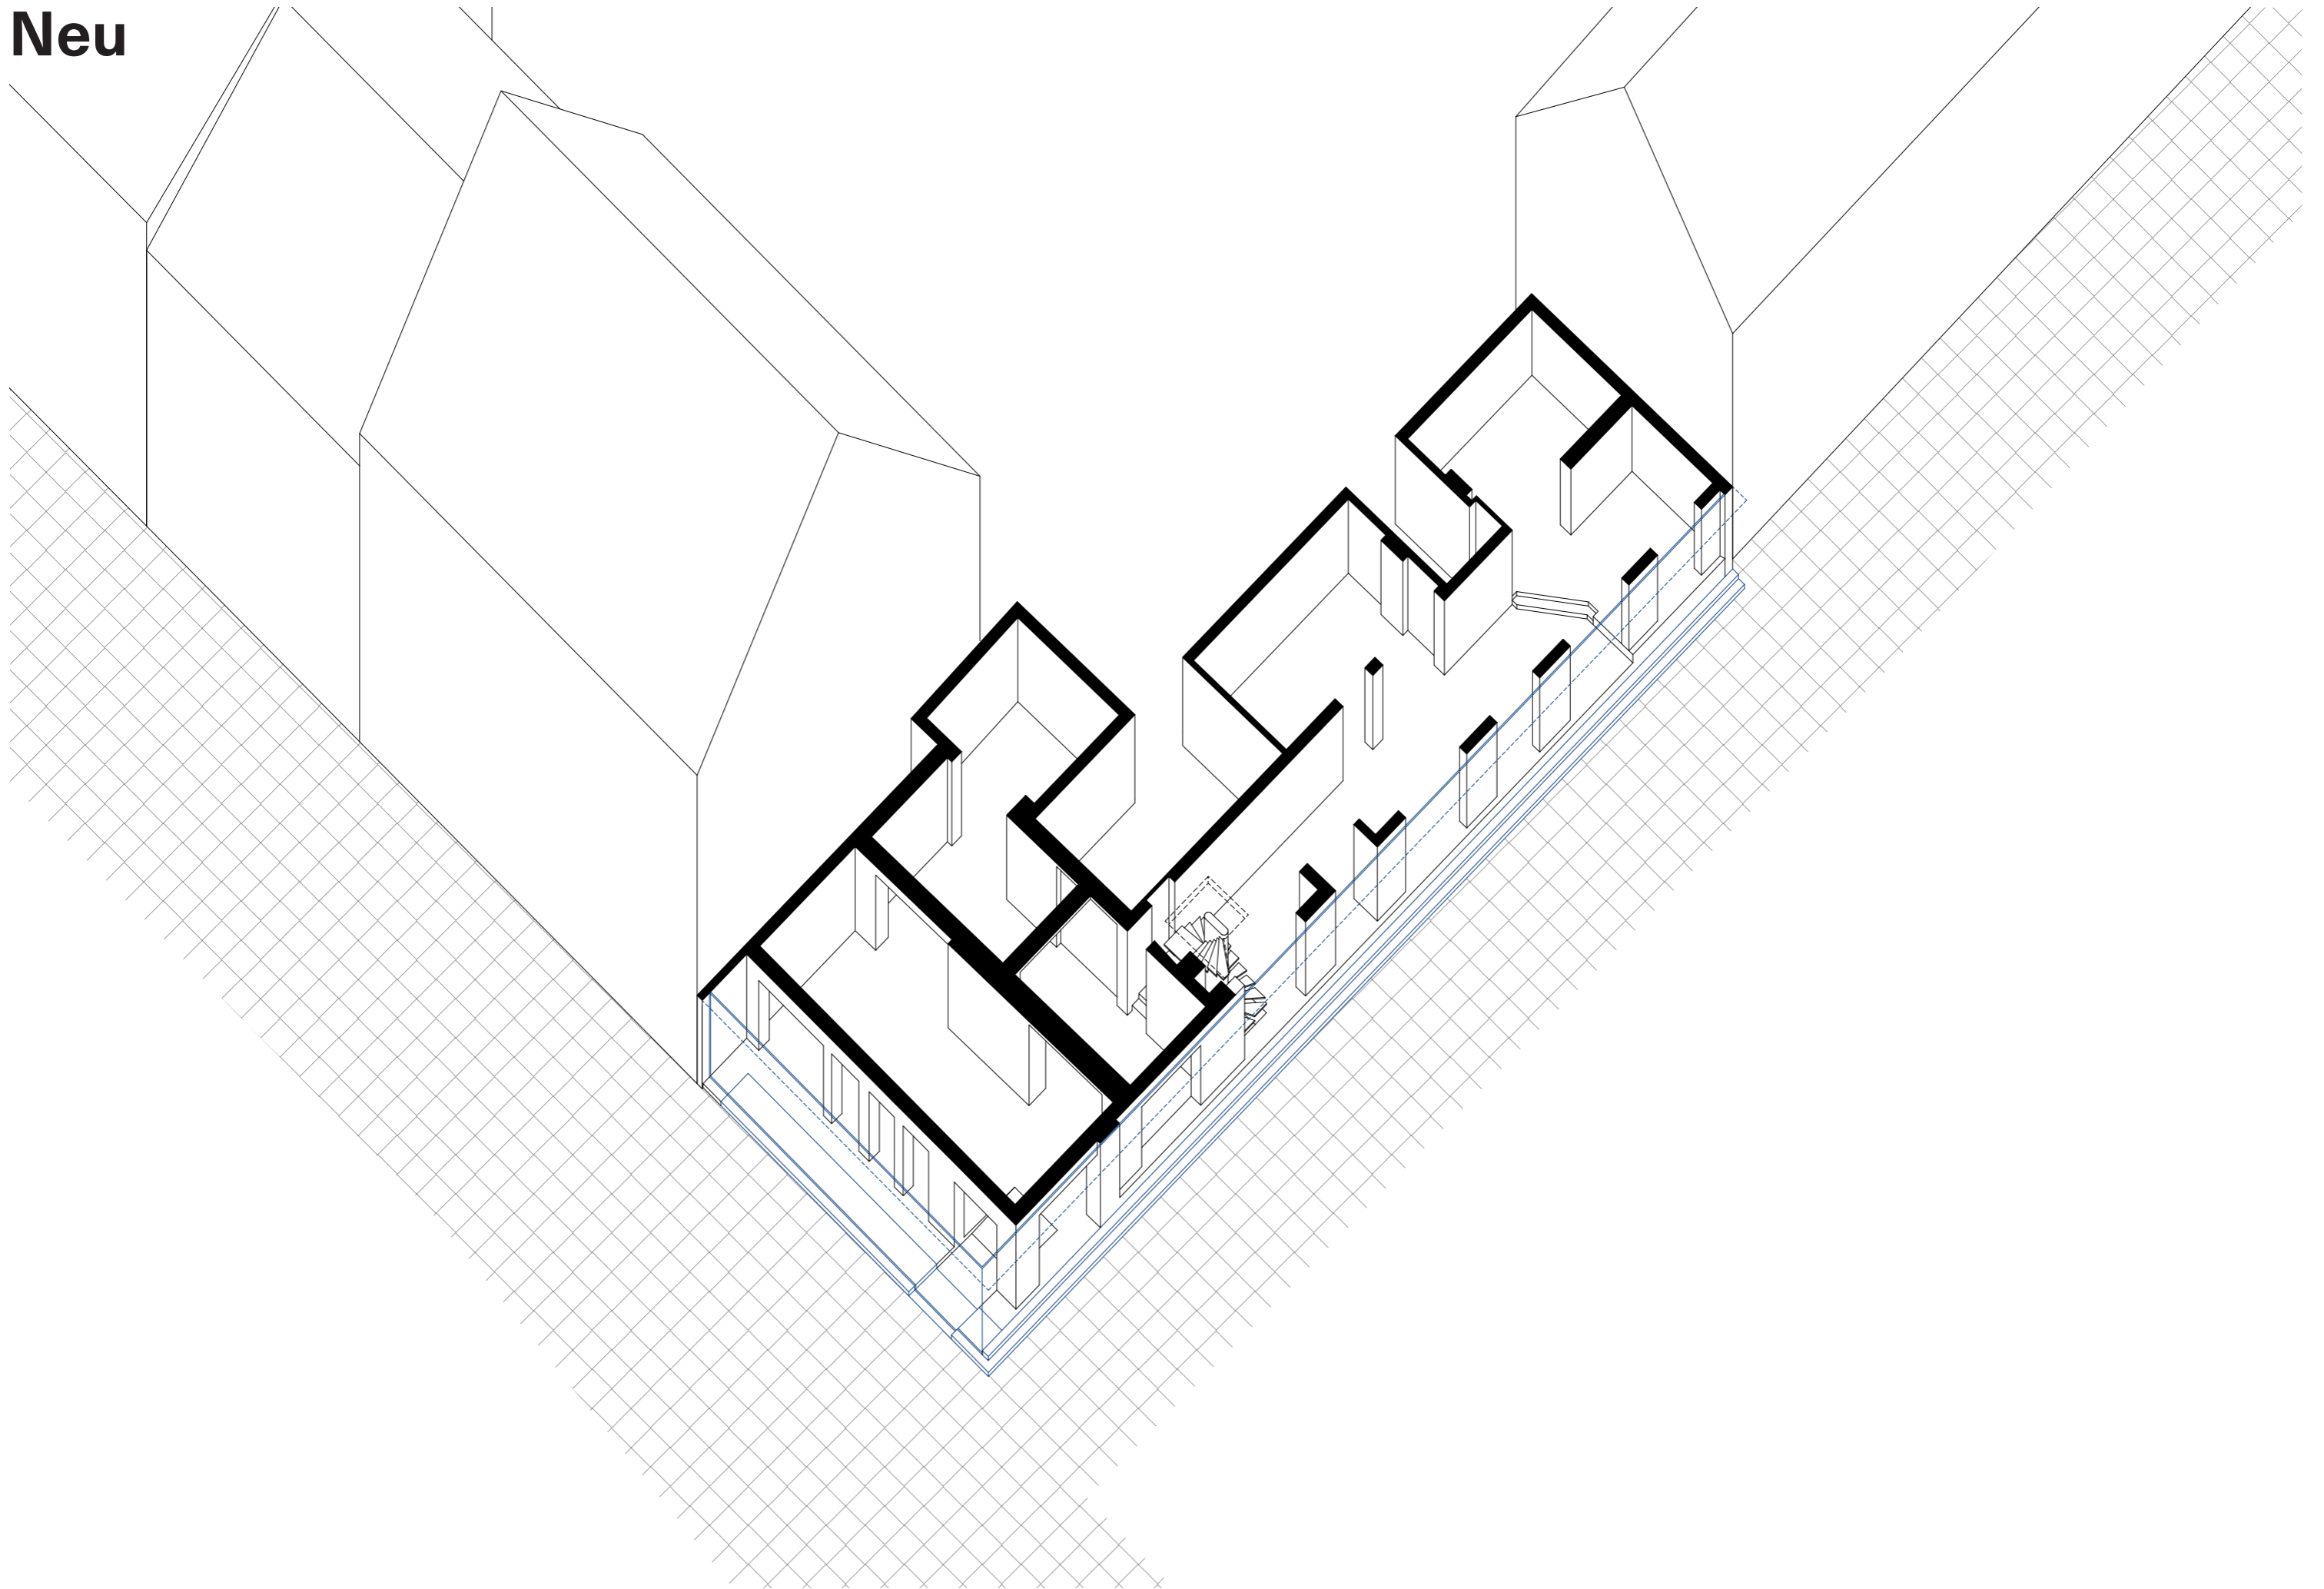

# Erdgeschoss Werkstatt


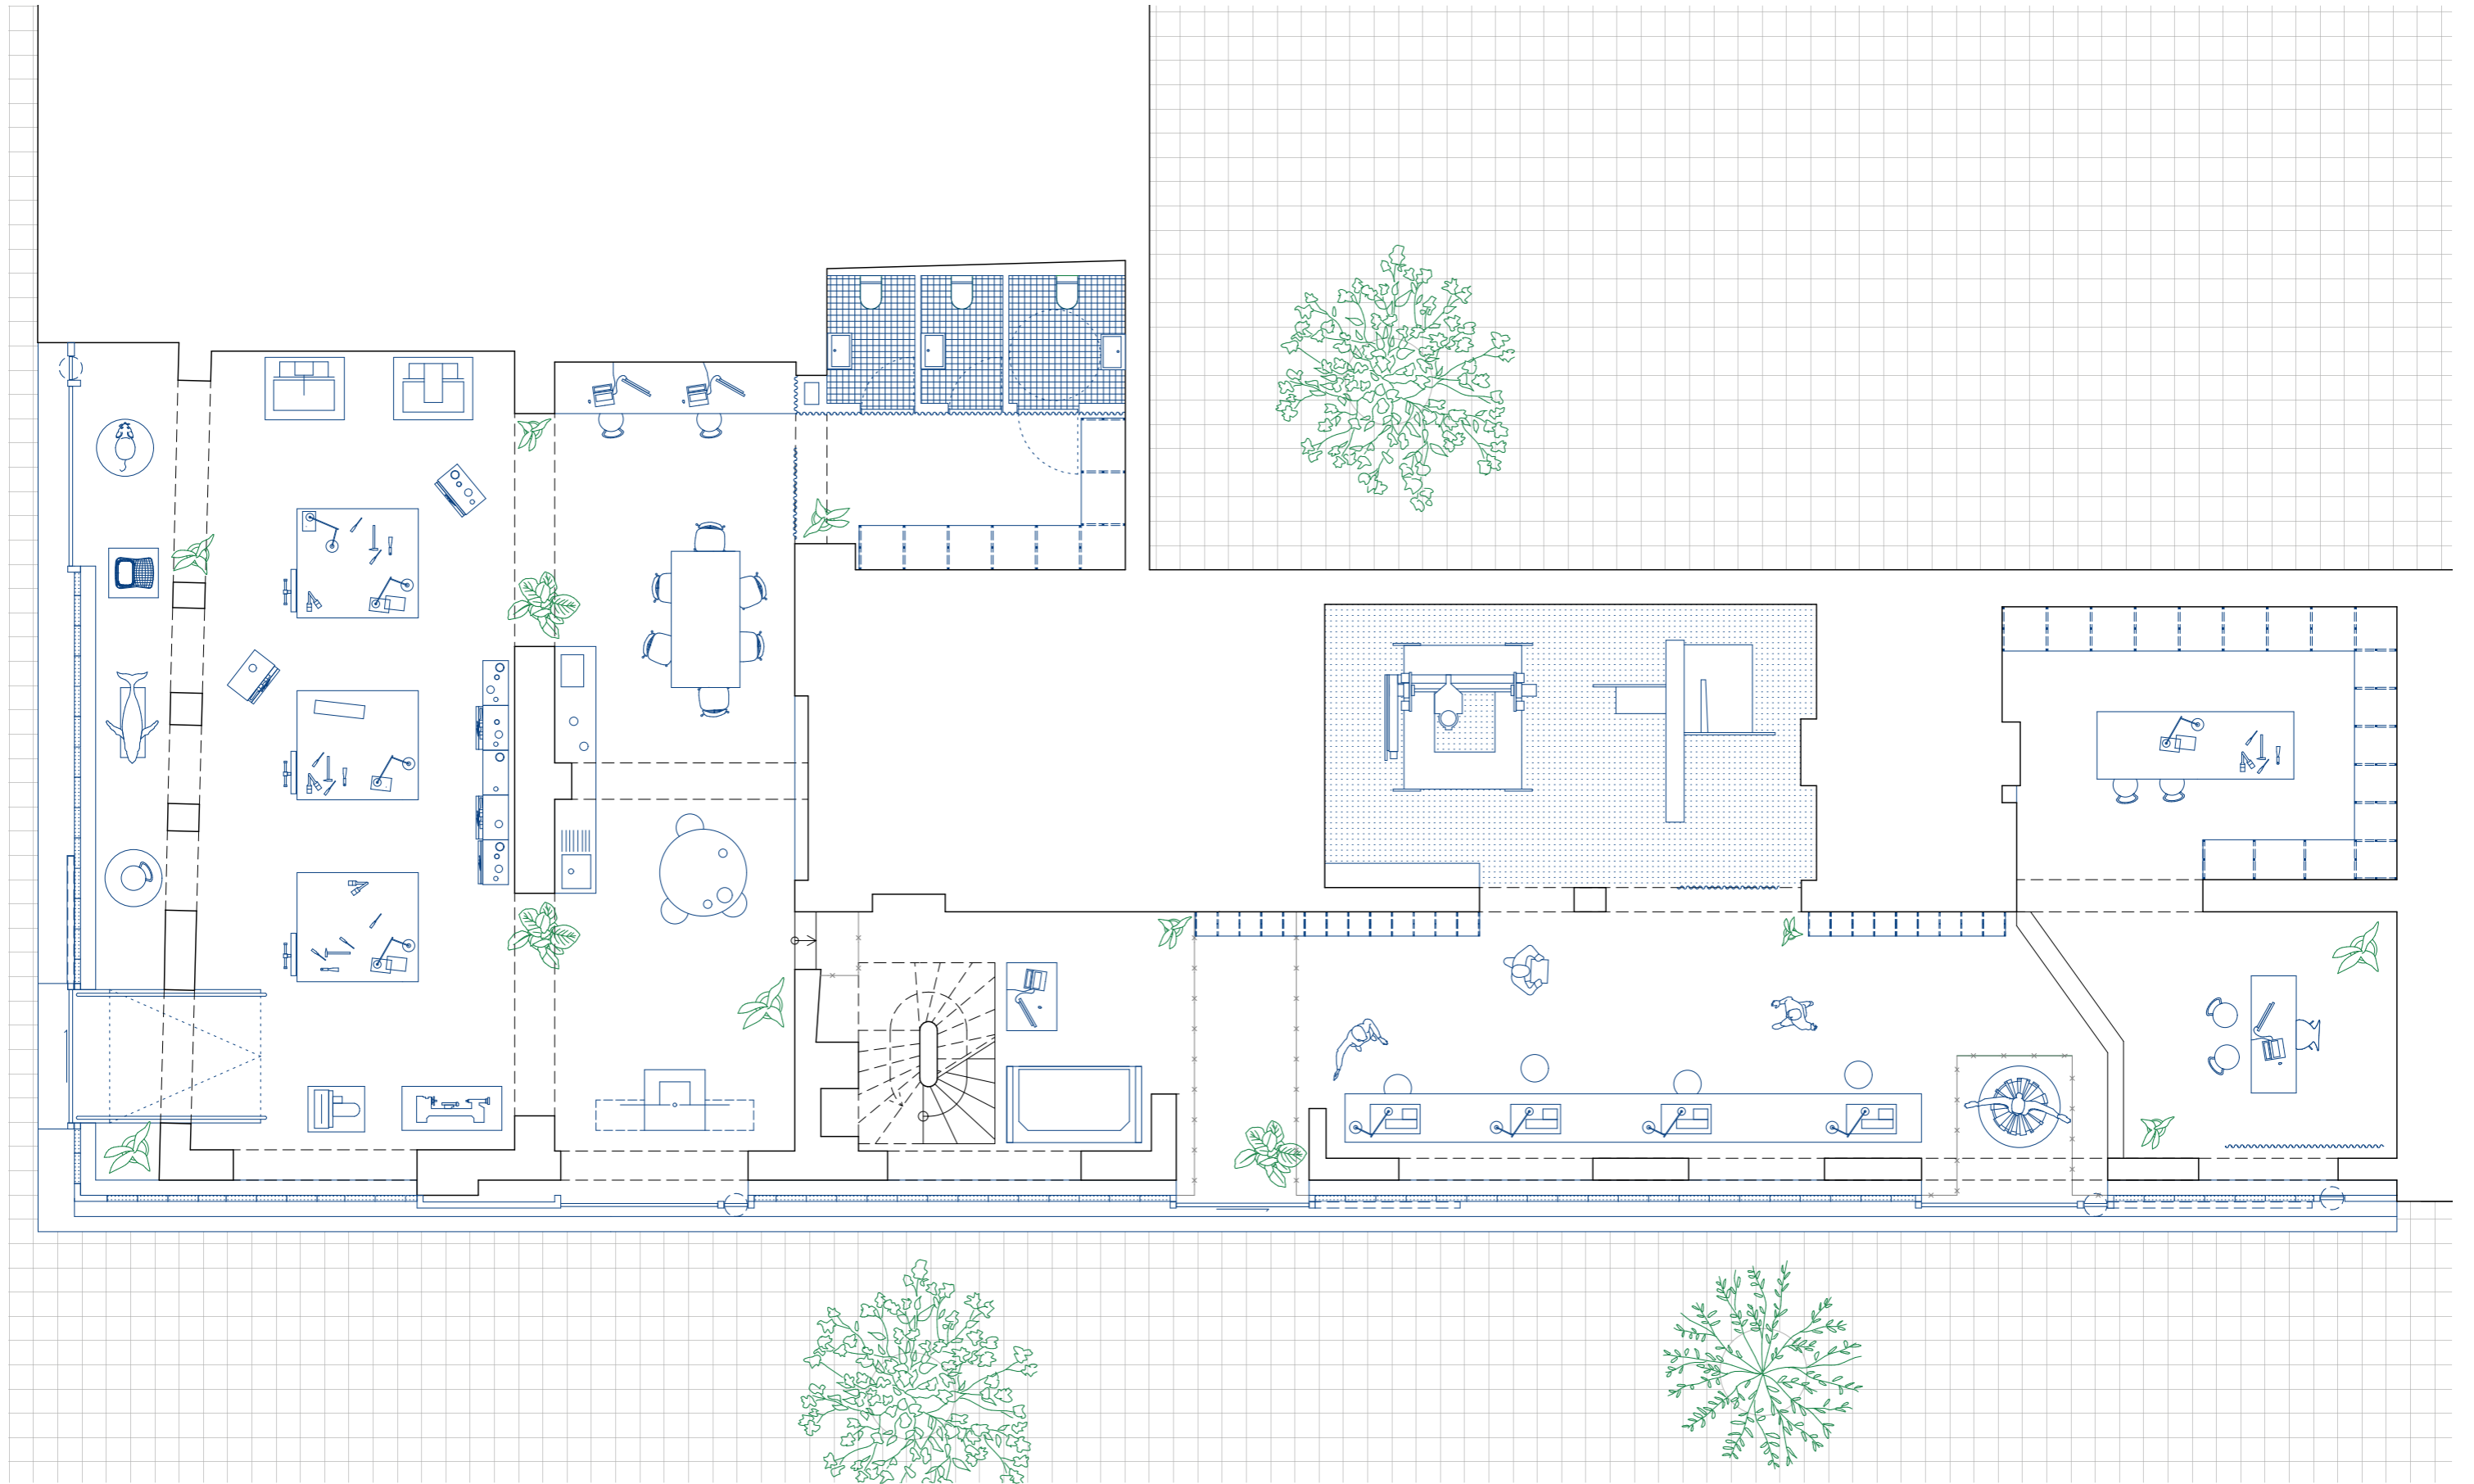


# Erdgeschoss Werkstatt

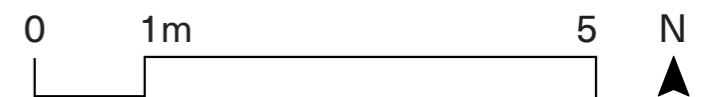
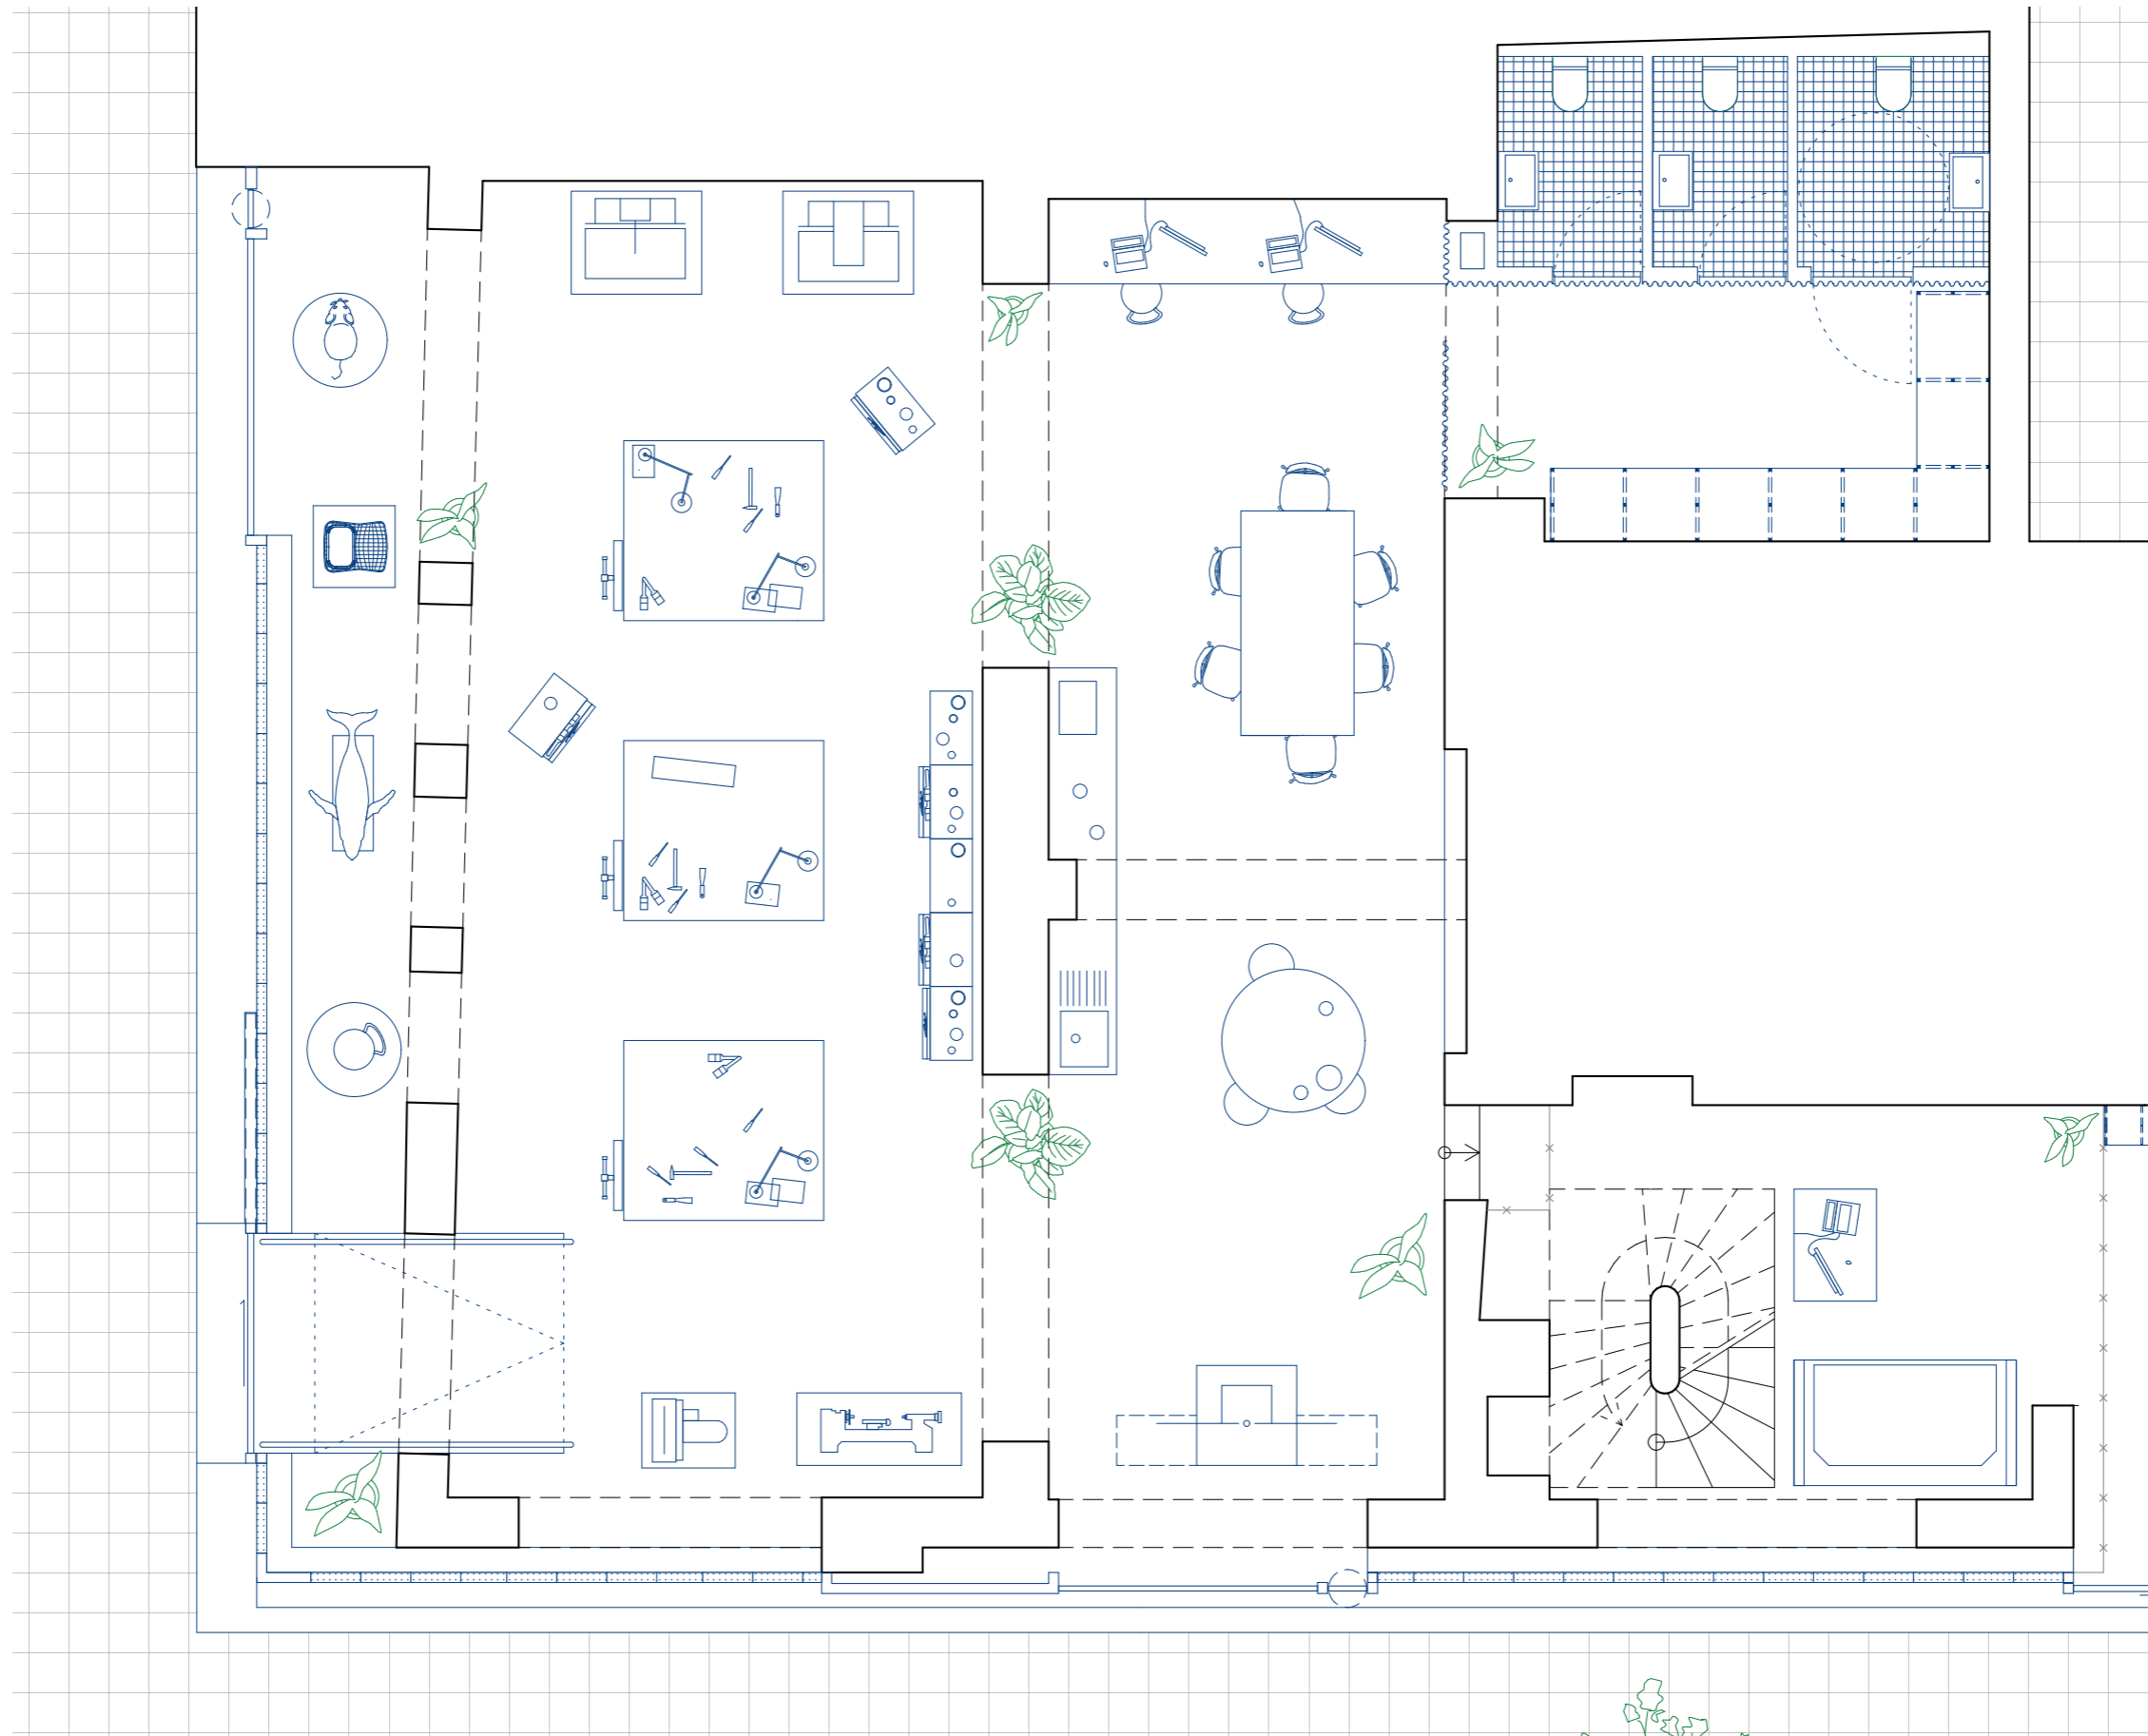






# Erdgeschoss Werkstatt

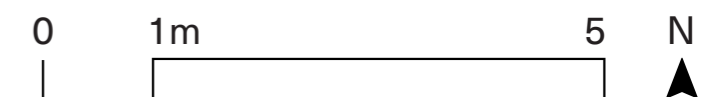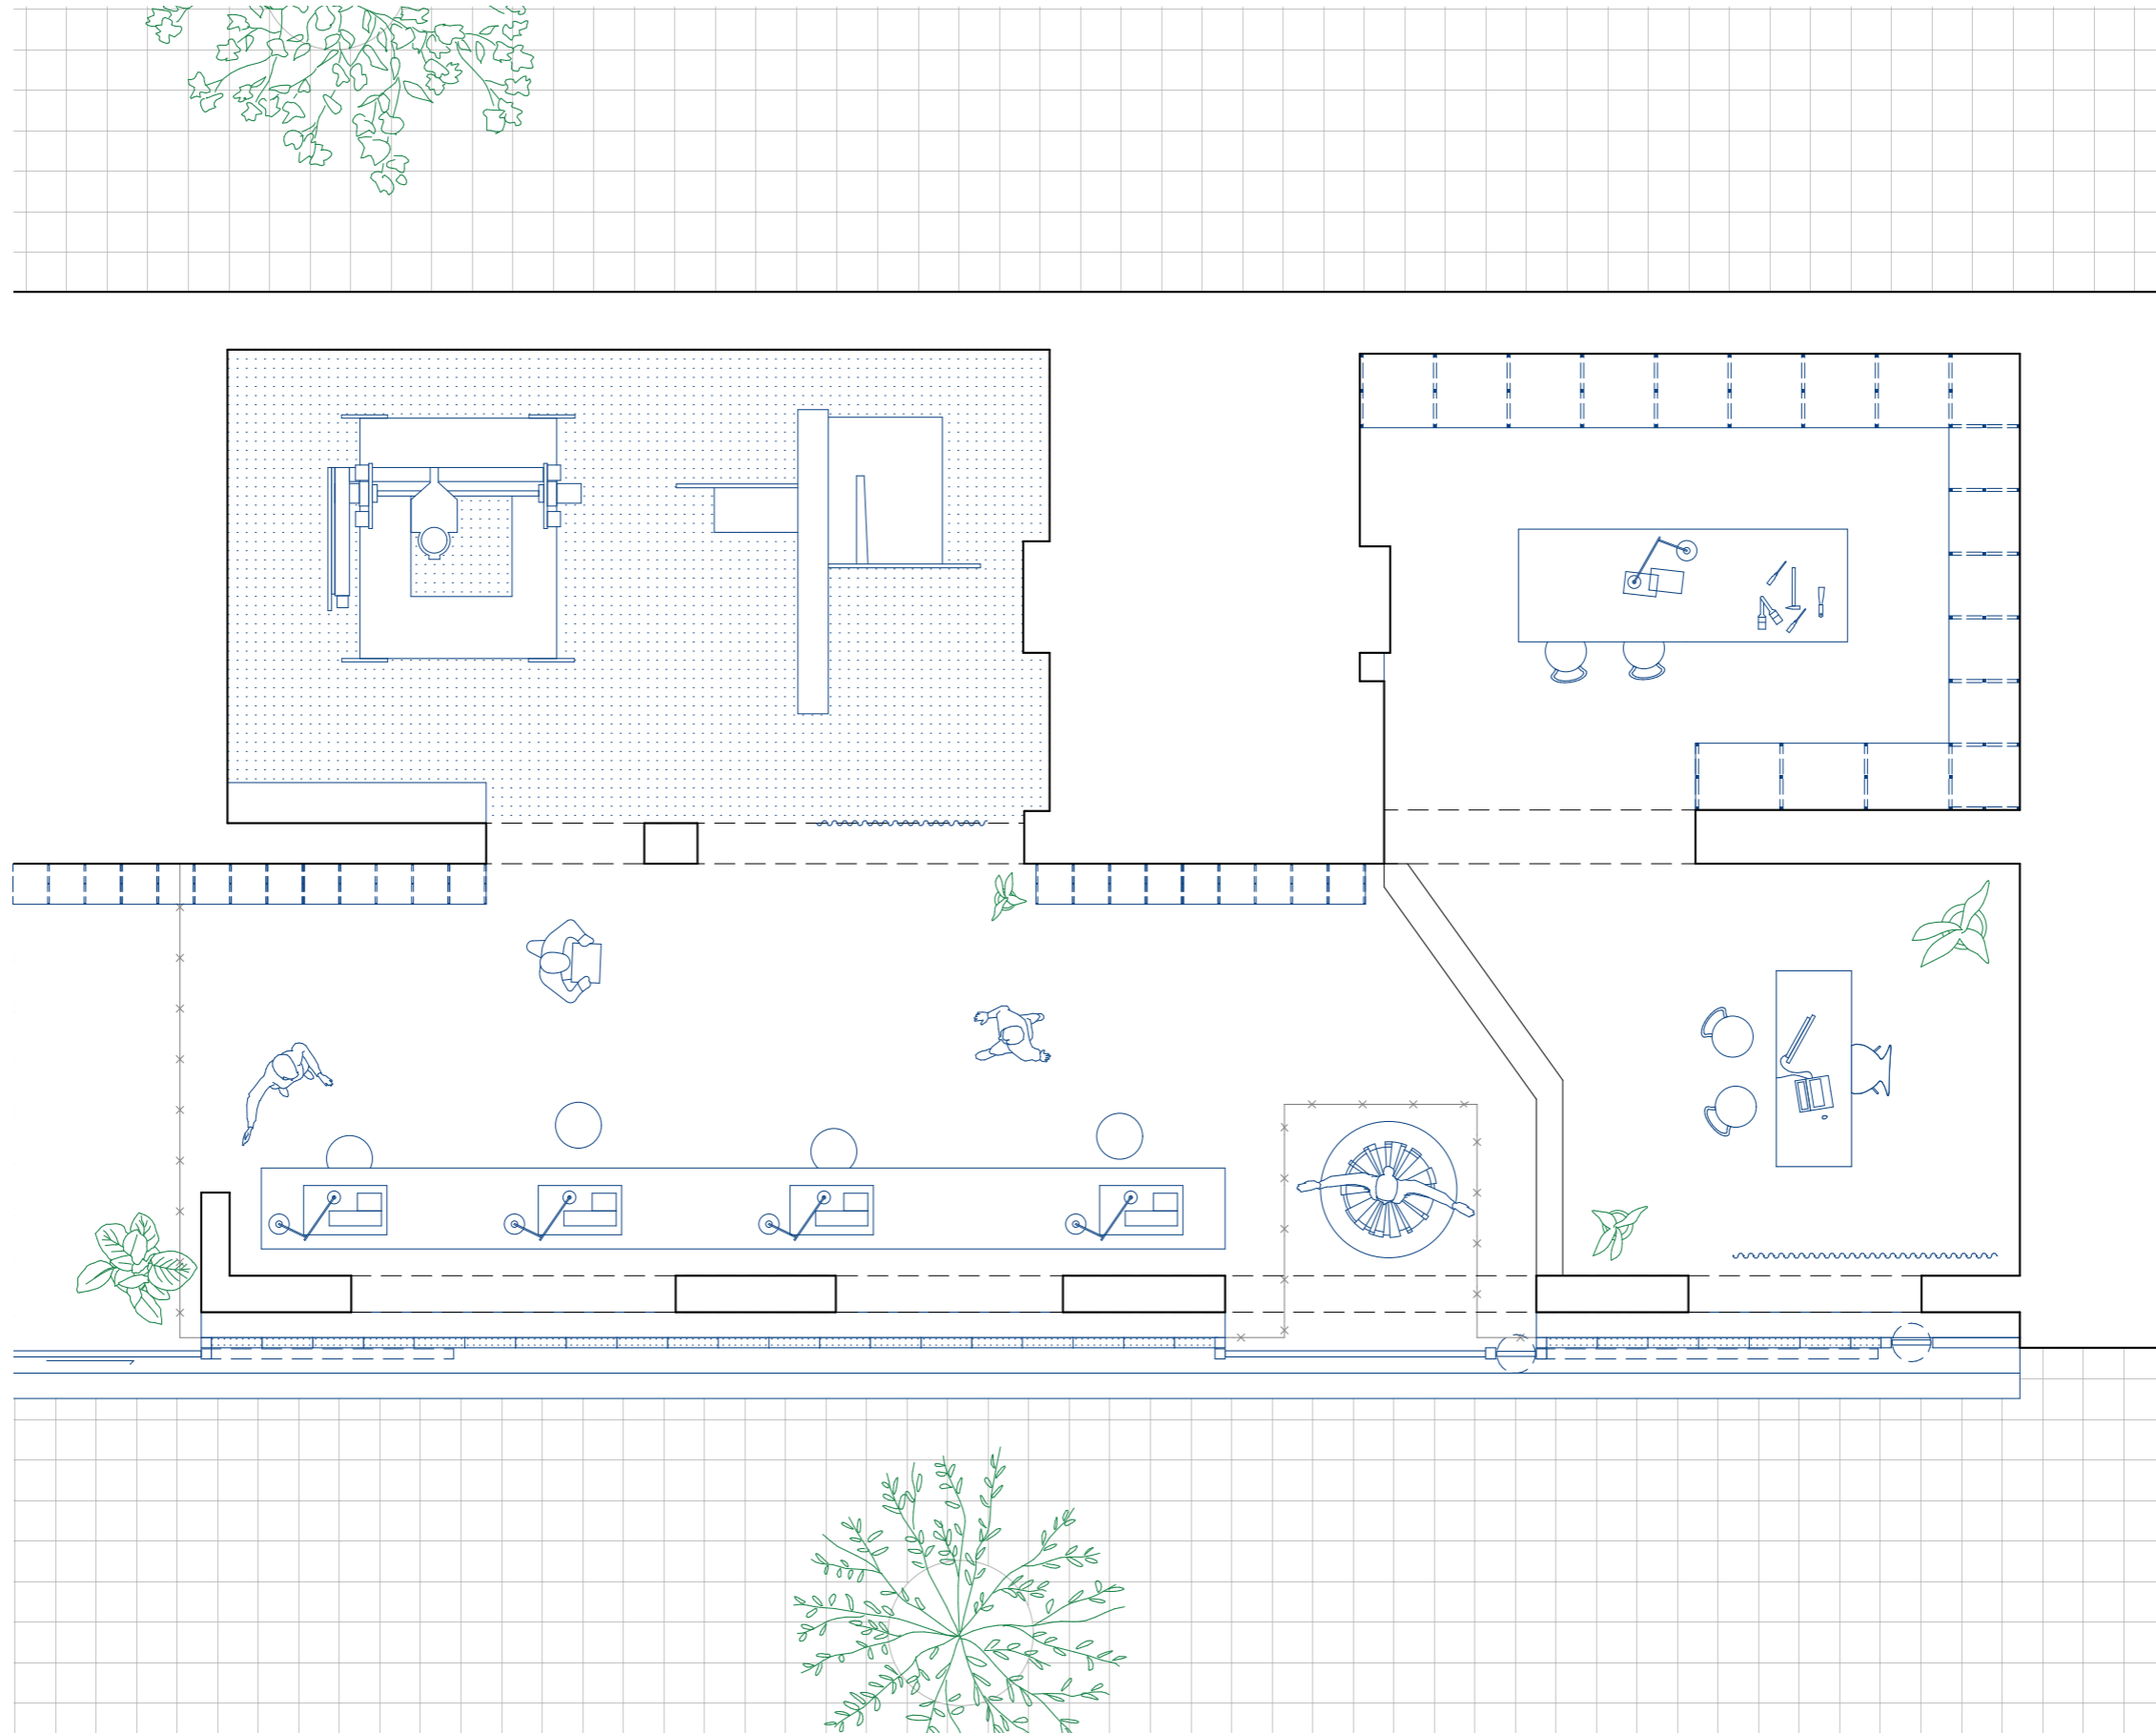


# 1. Obergeschoss

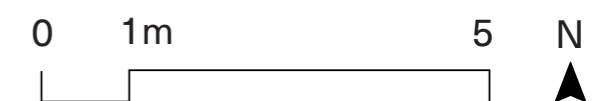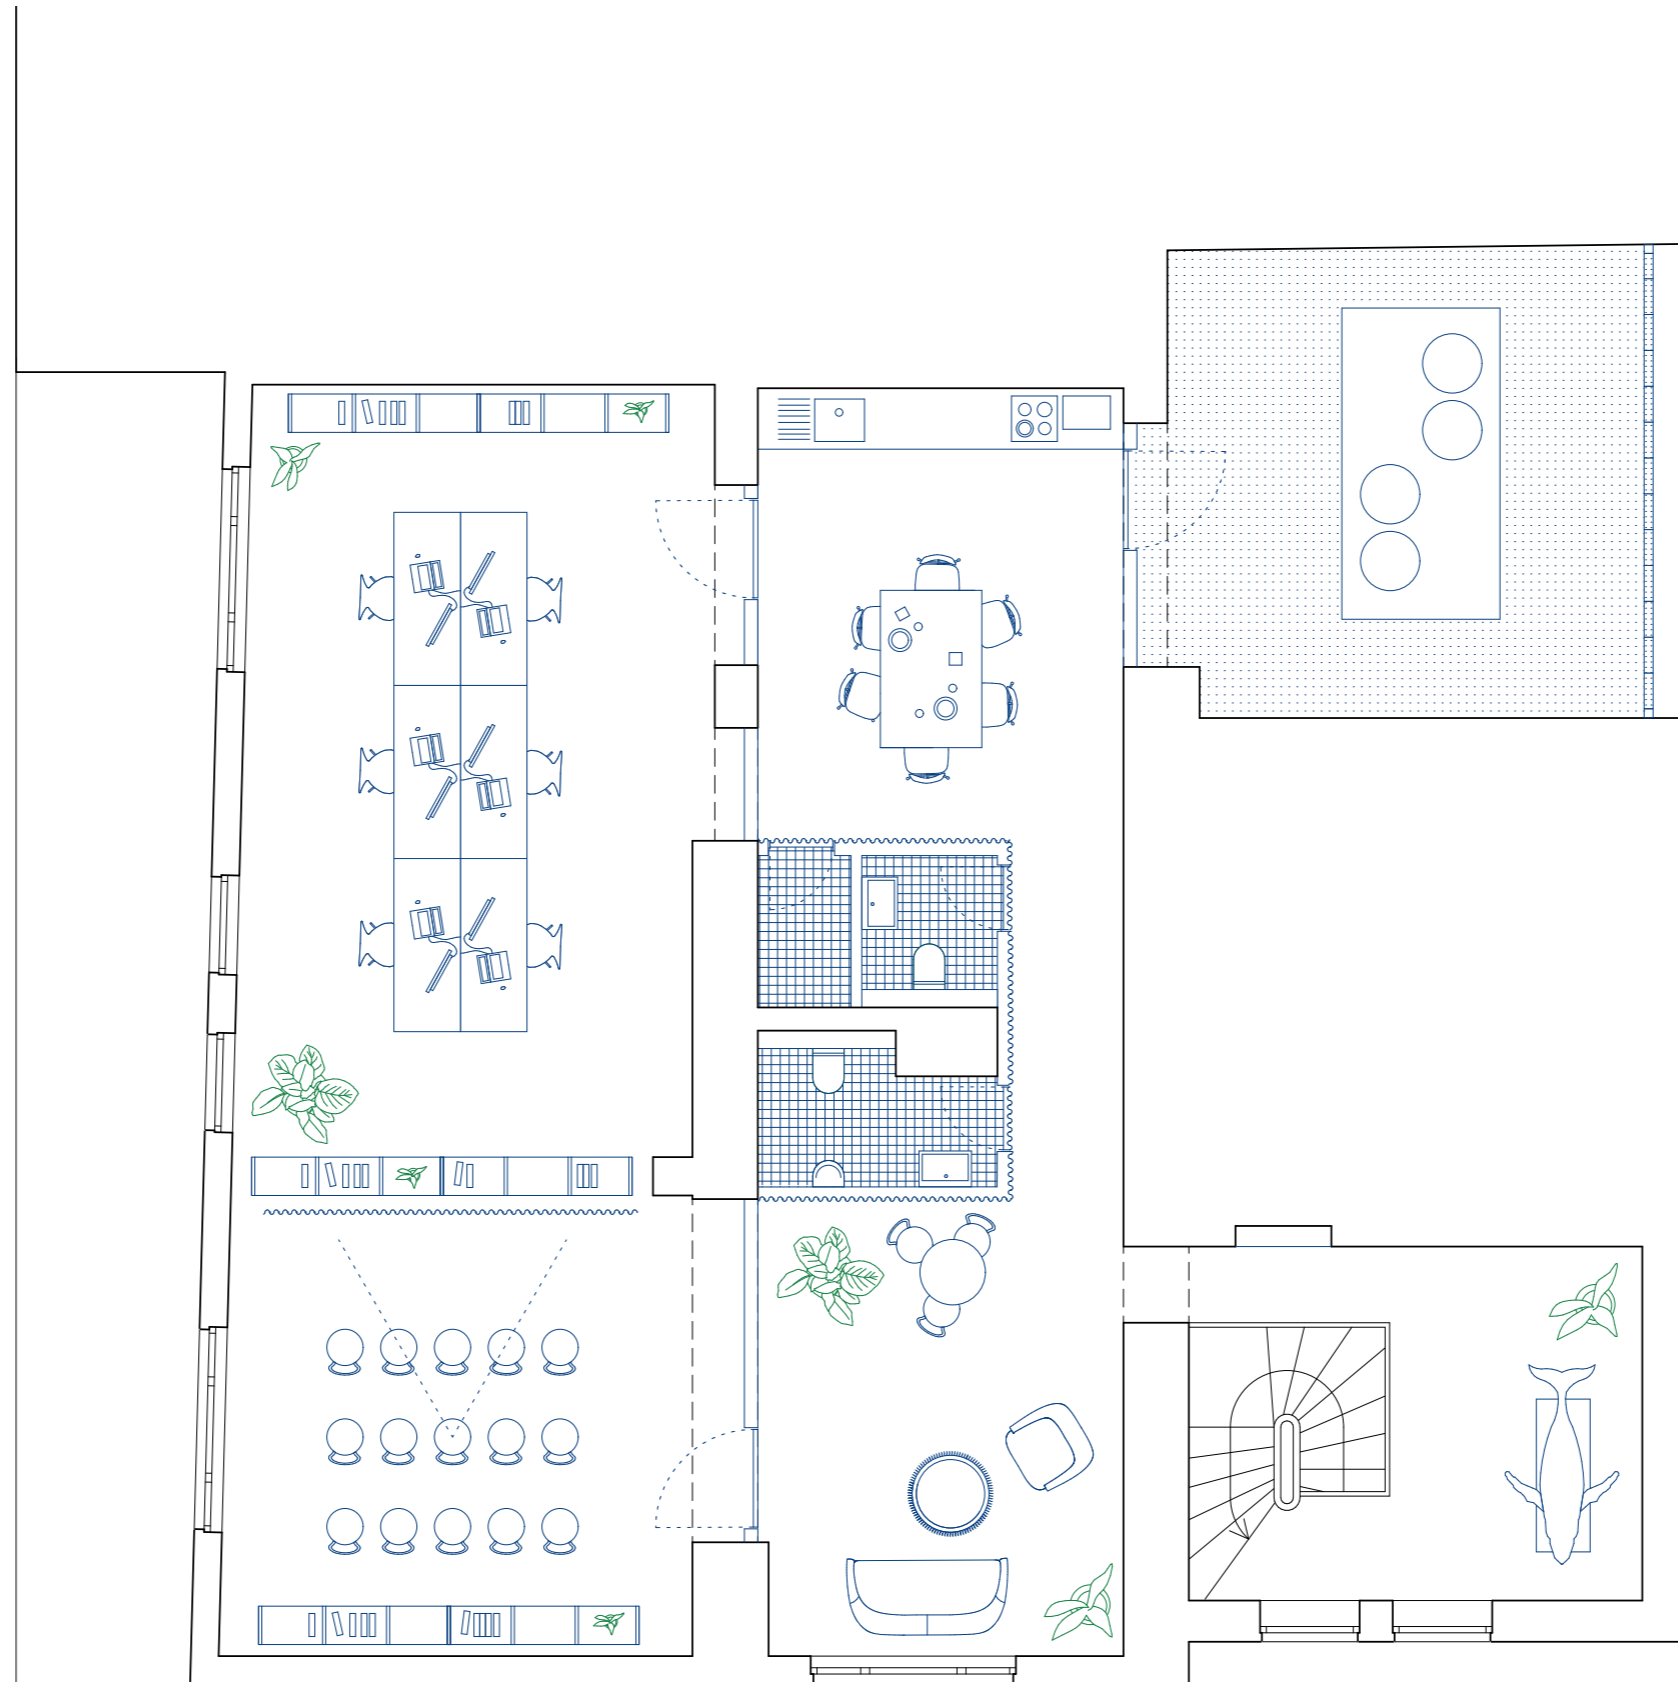

# Querschnitt

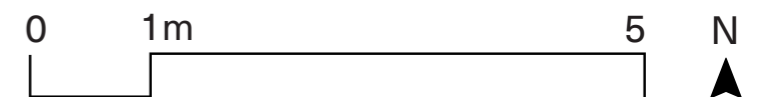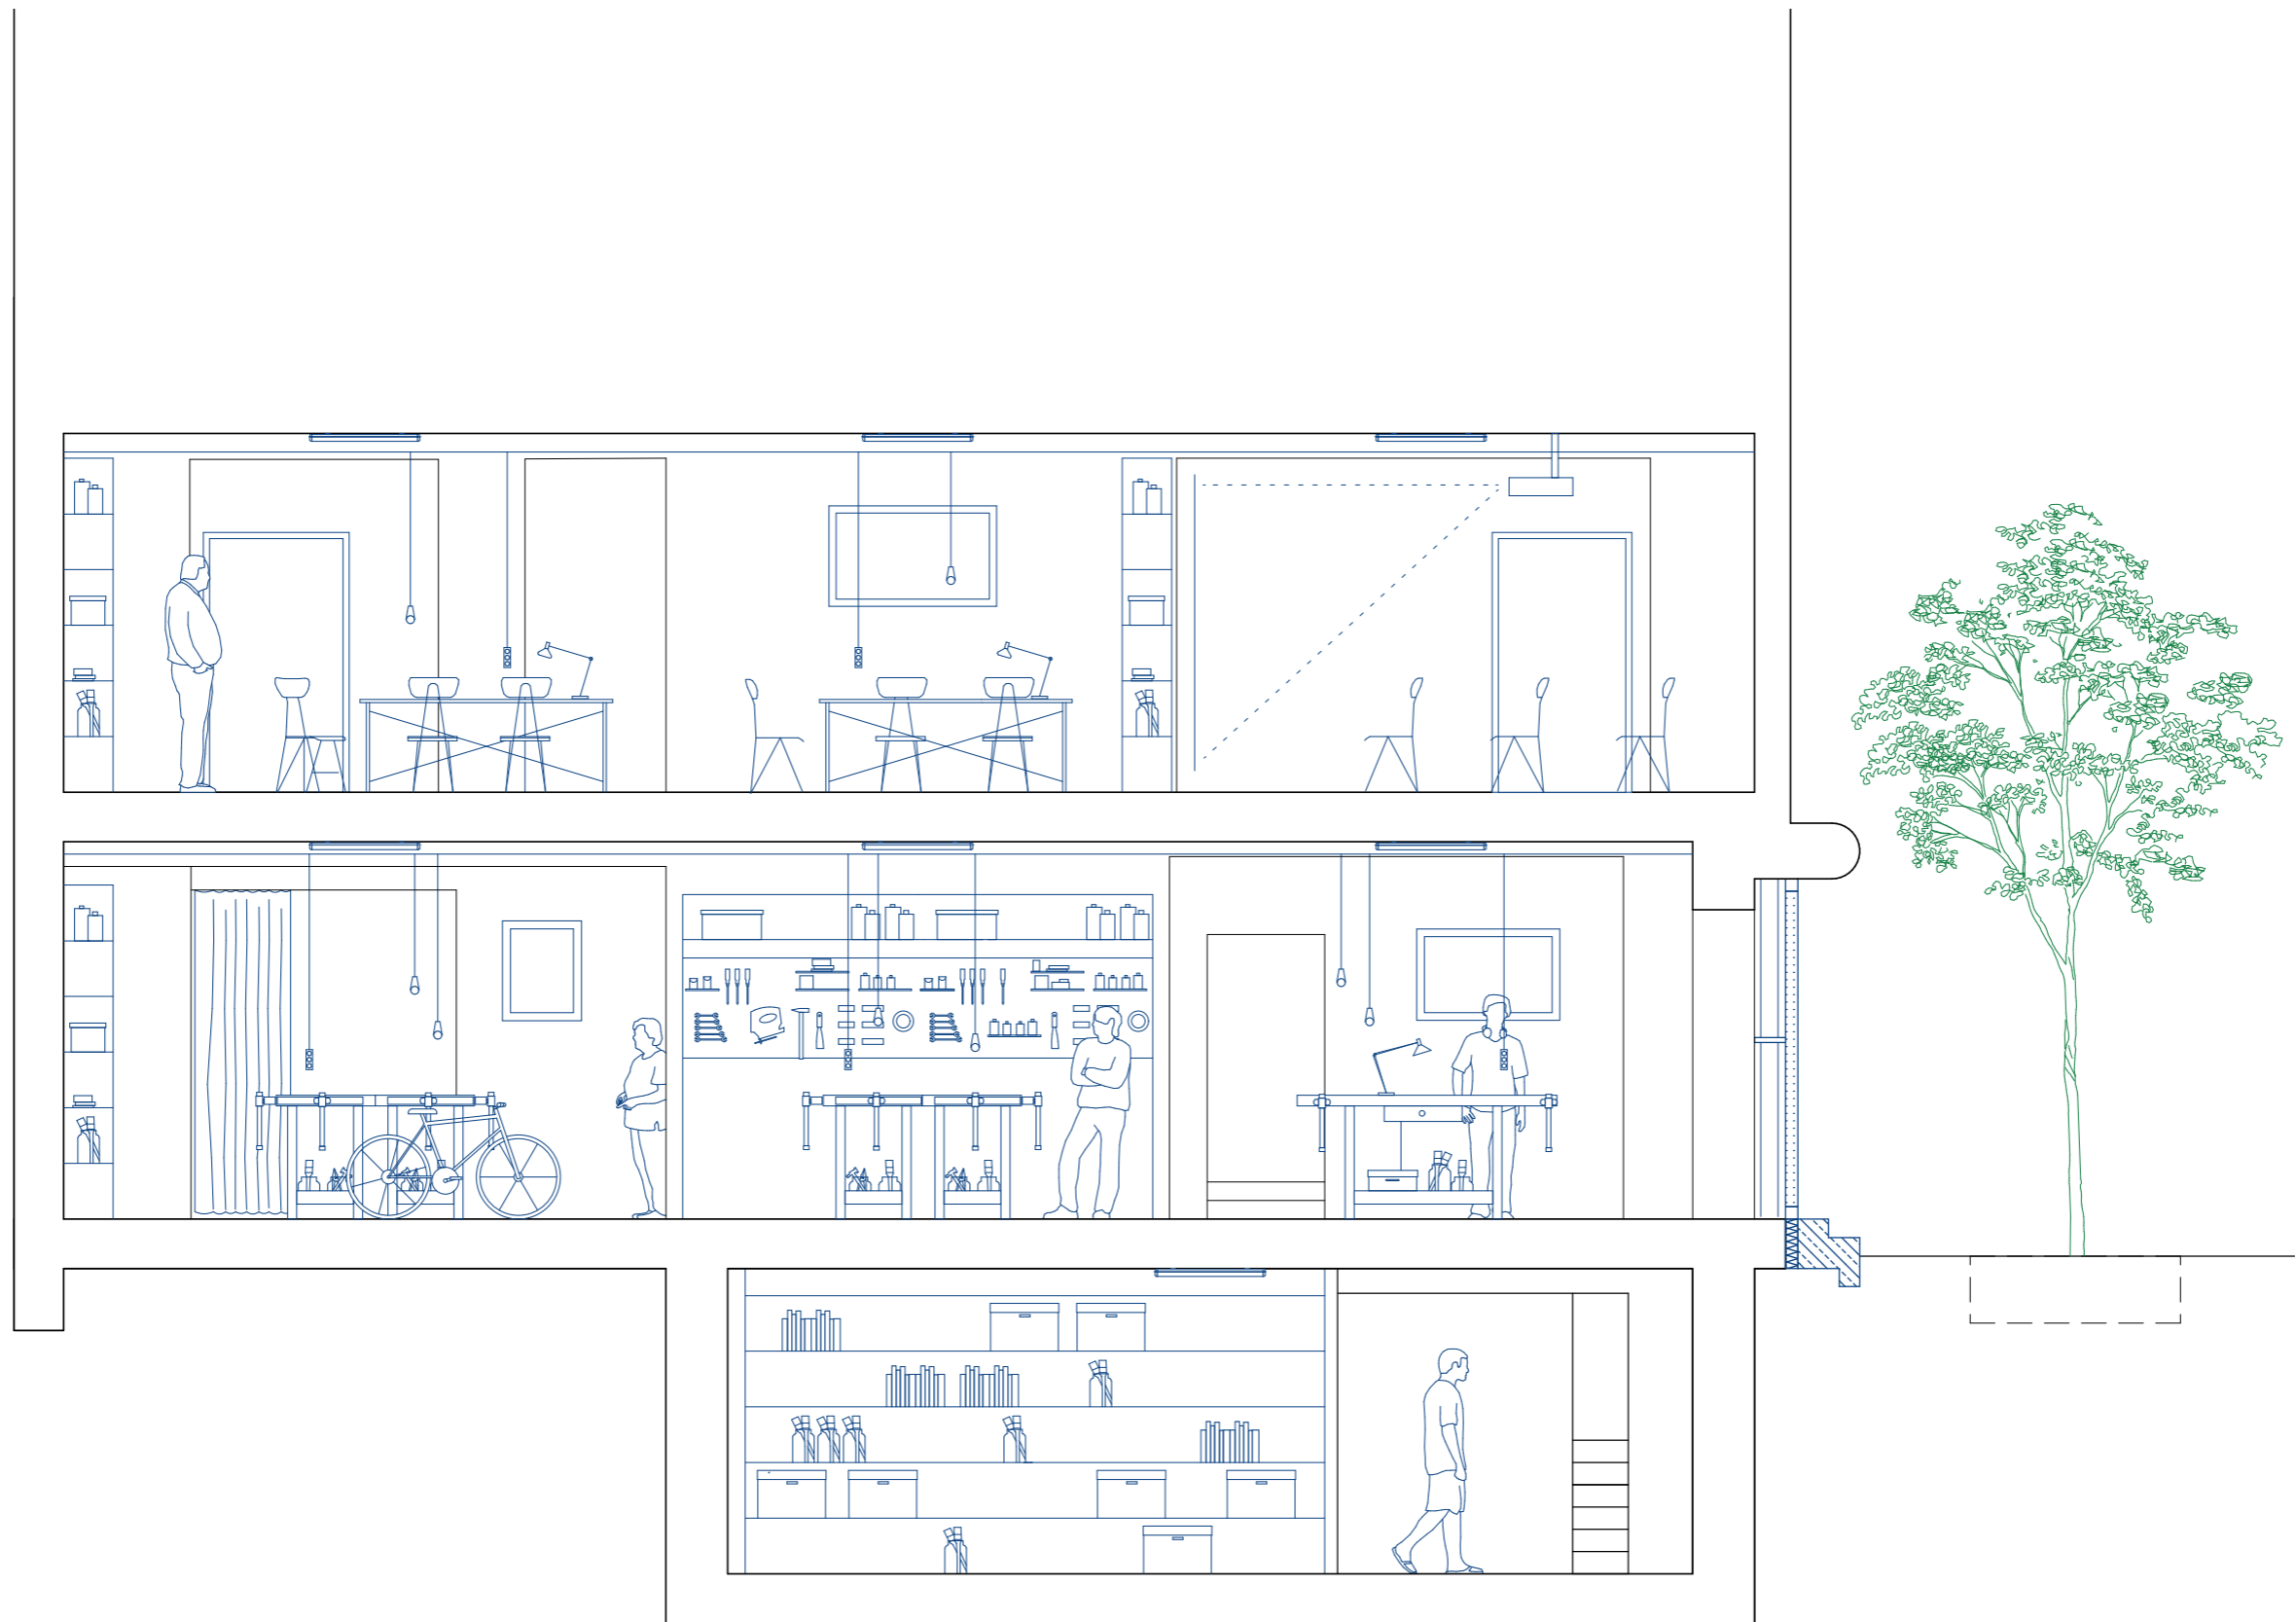

# Längsschnitt

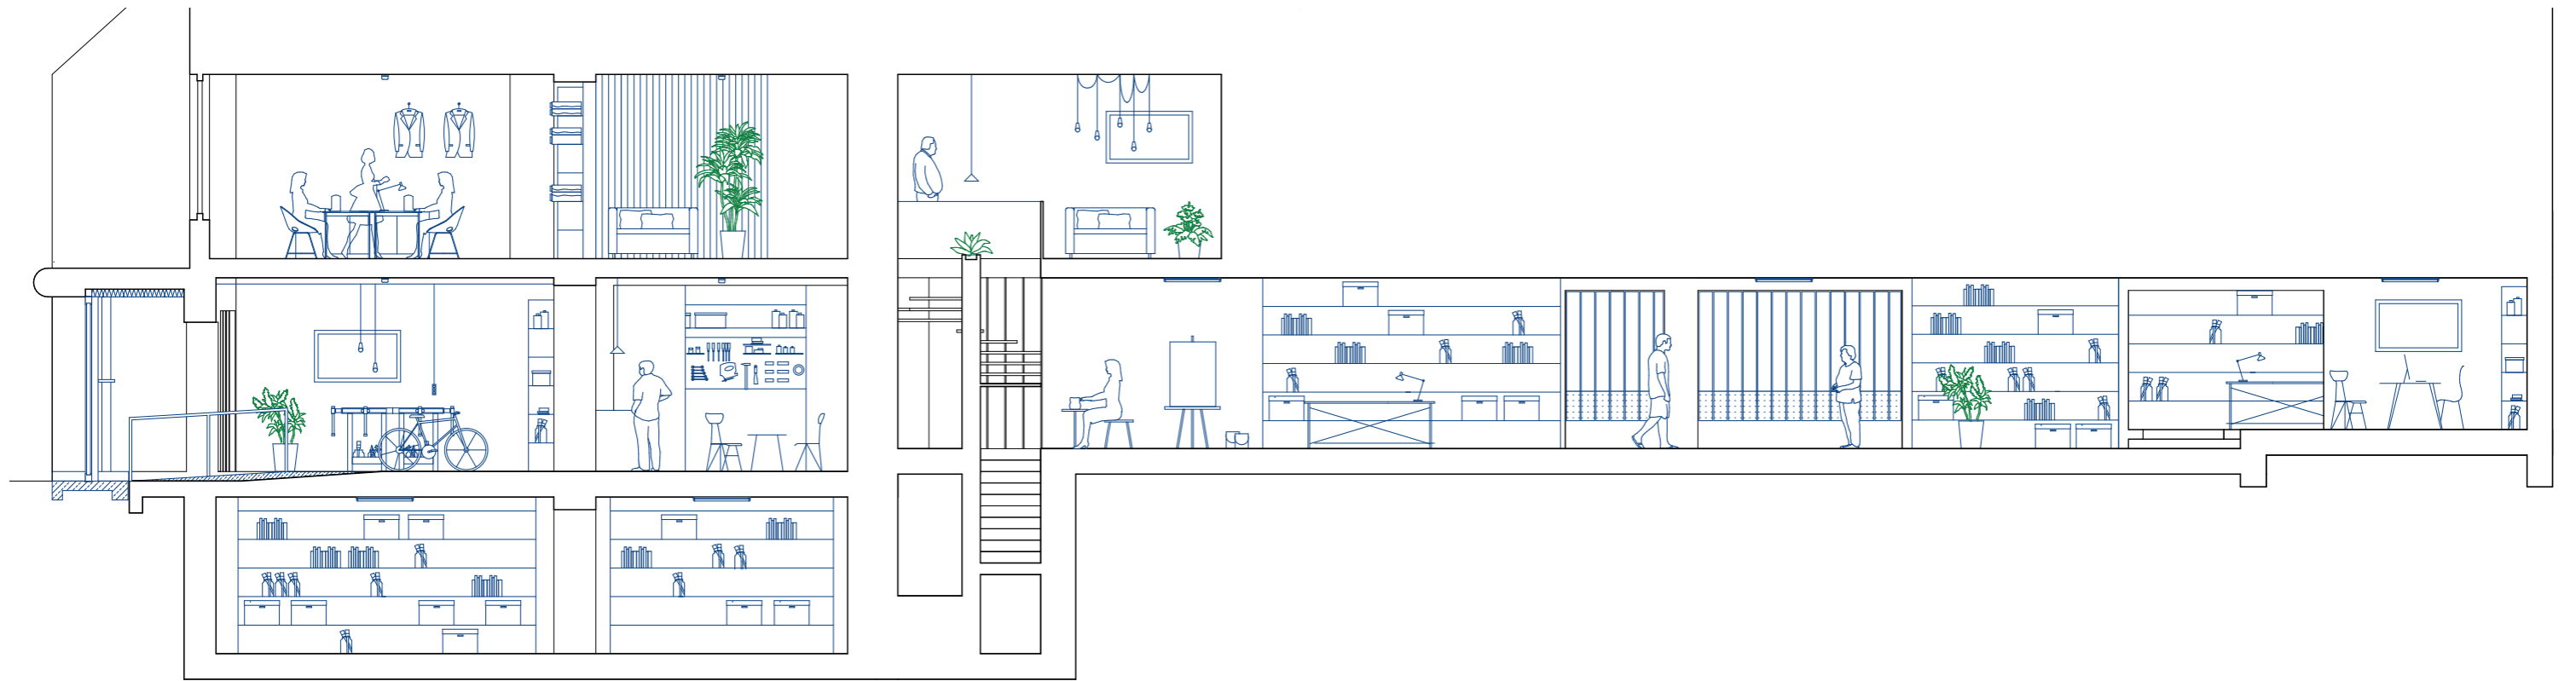

0 1m 5 N  
▲