


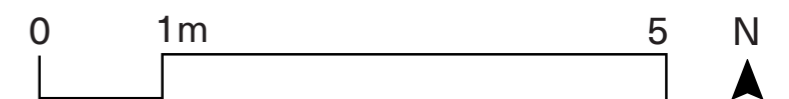
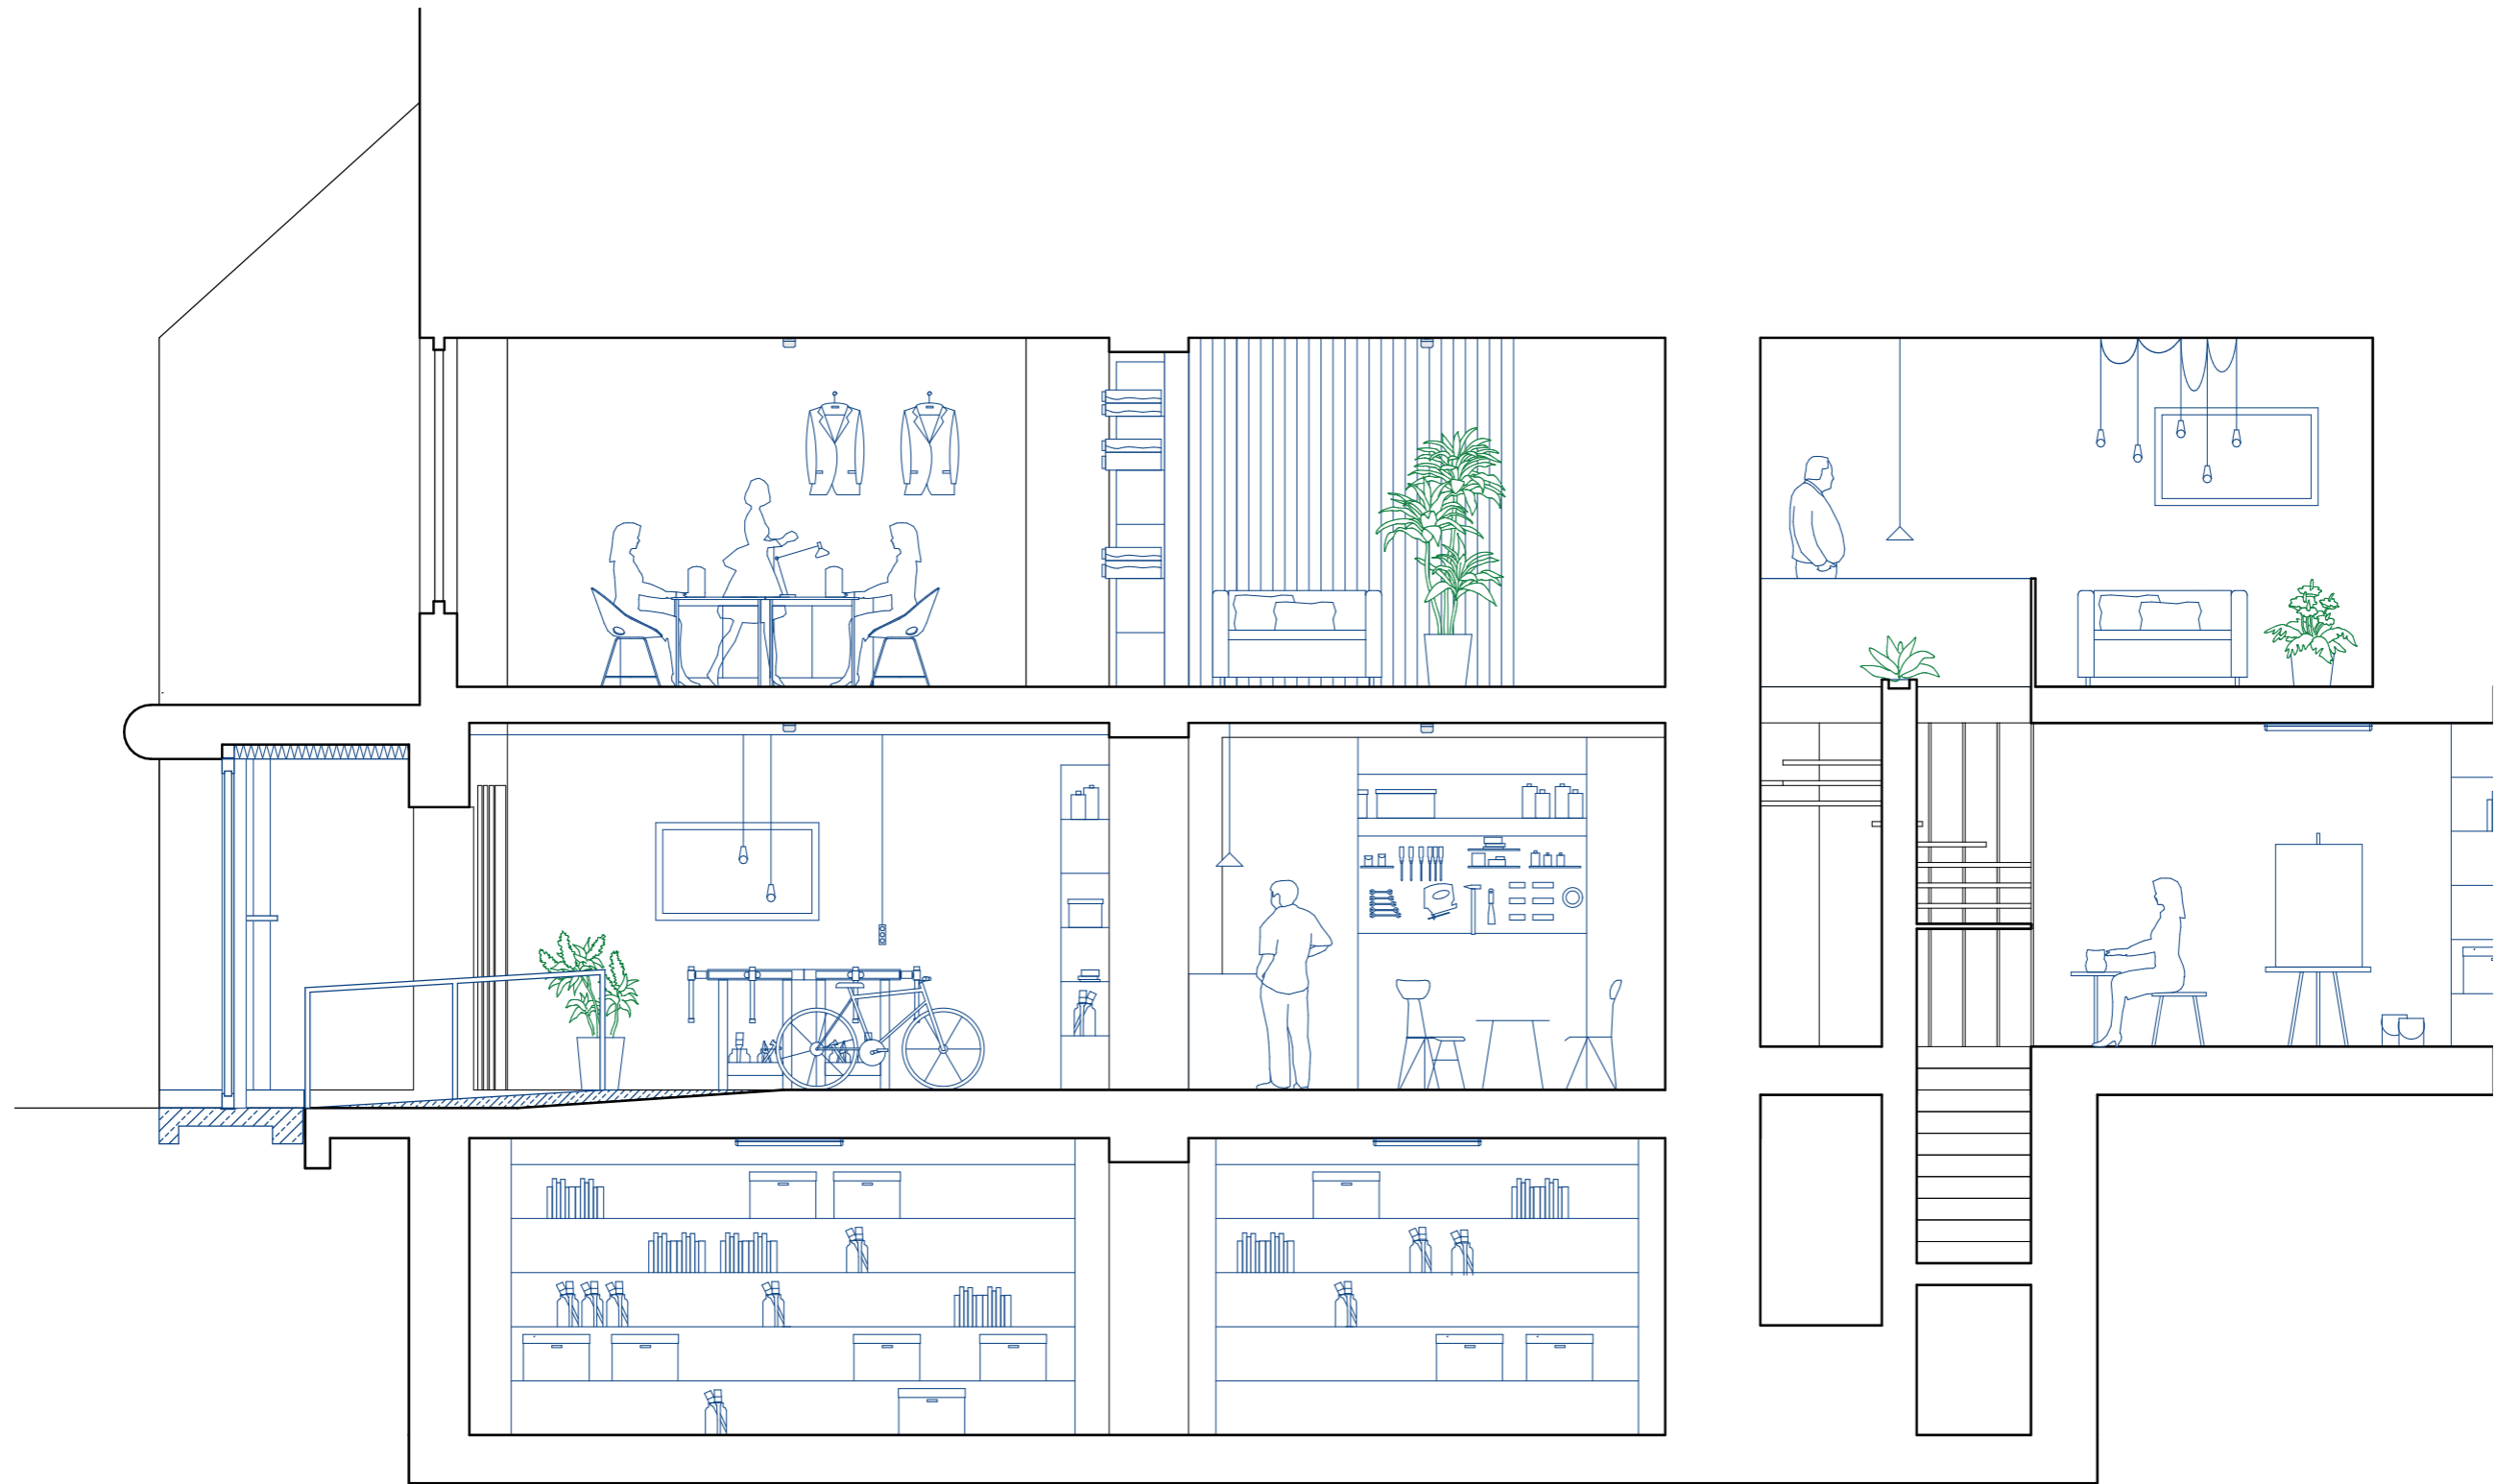
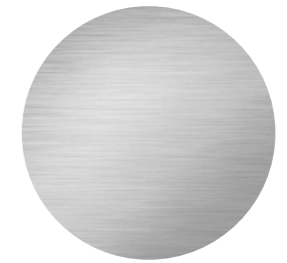


# Längsschnitt

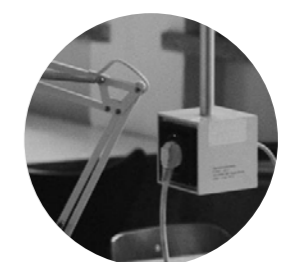




# Werkstatt Ausbau 1:20

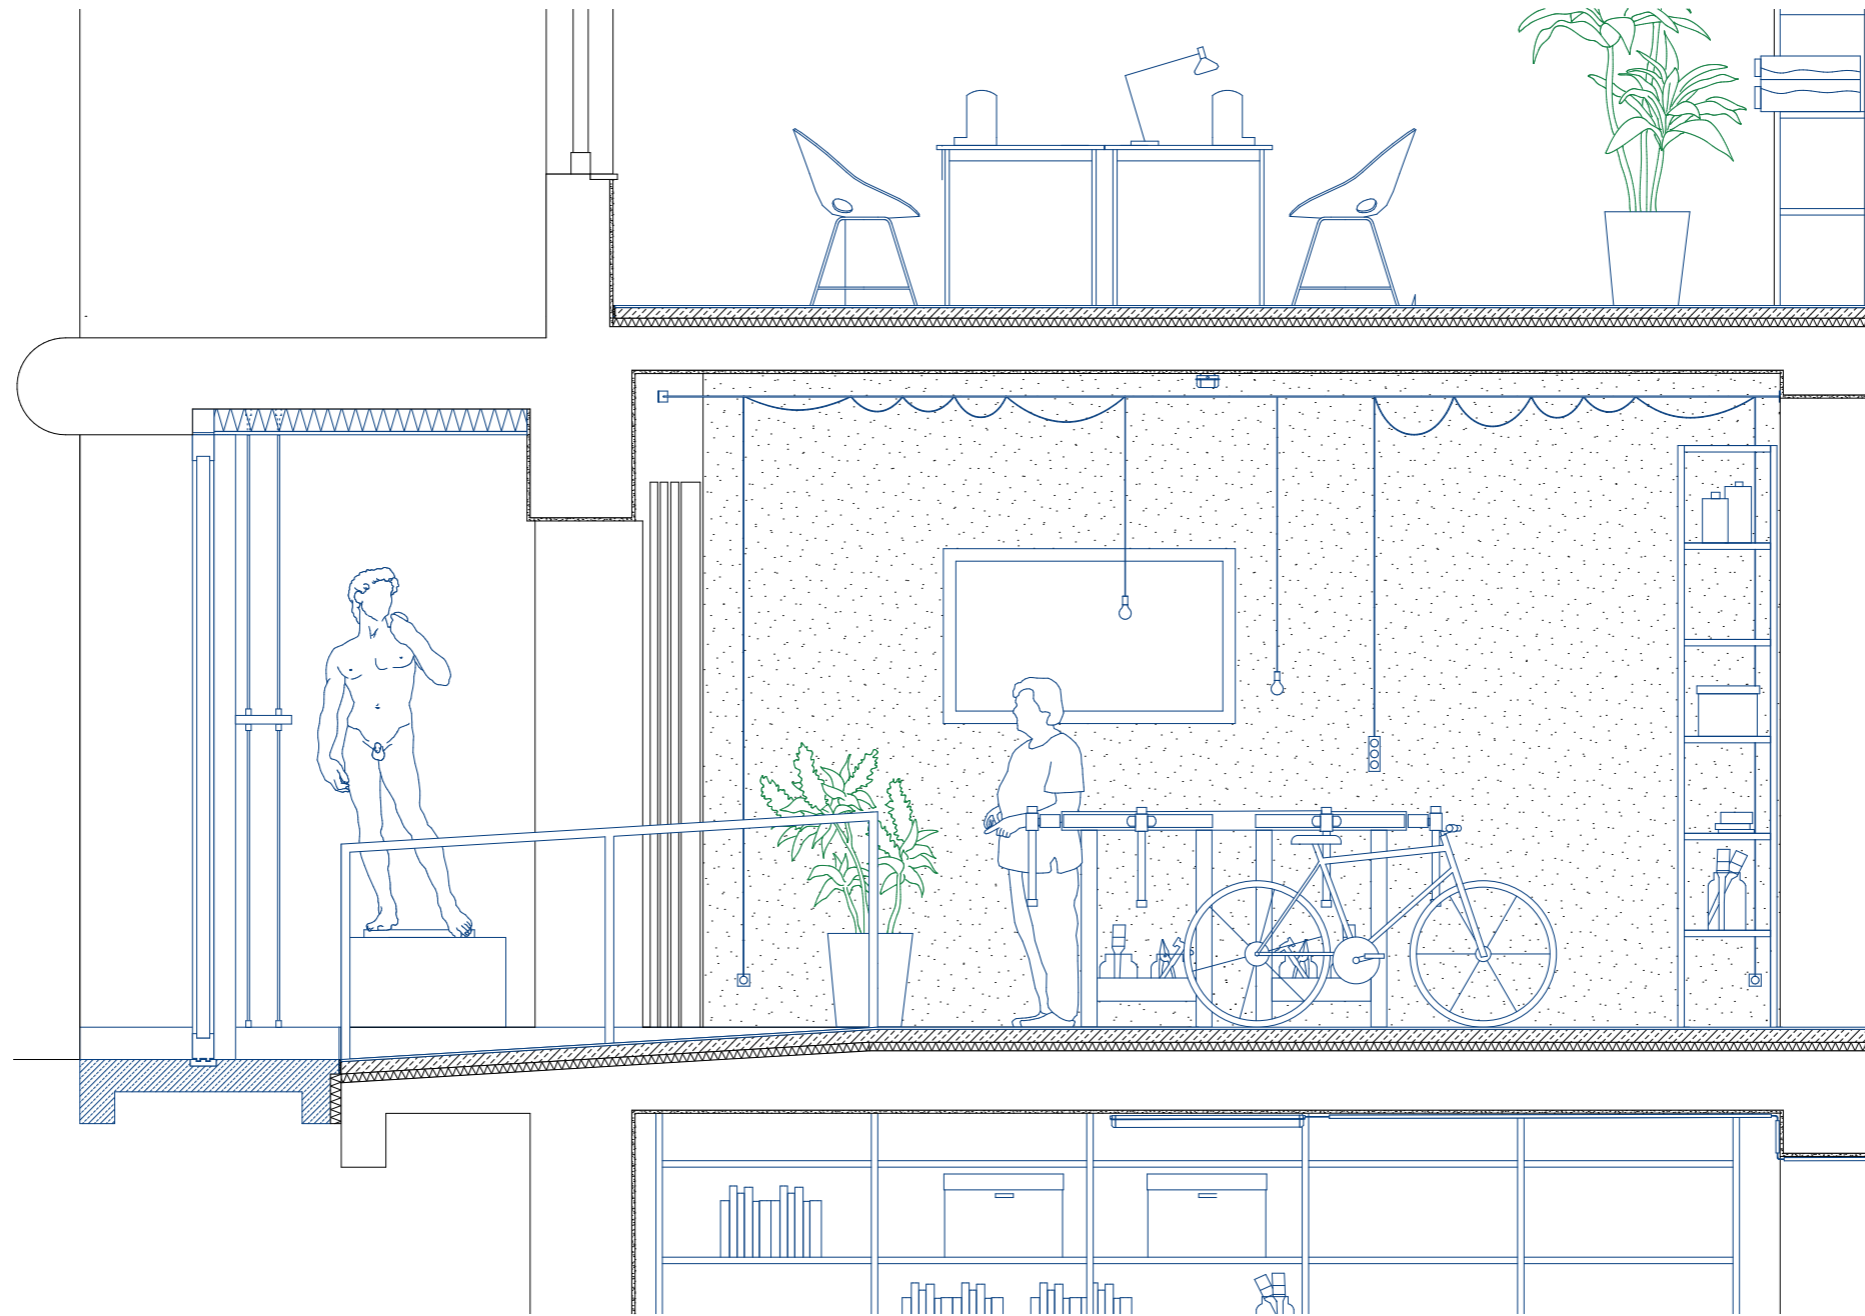

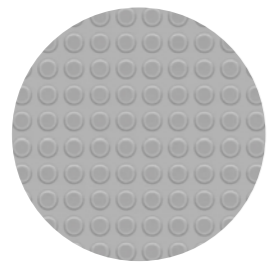


**StadtMöbel**


# StadtMöbel

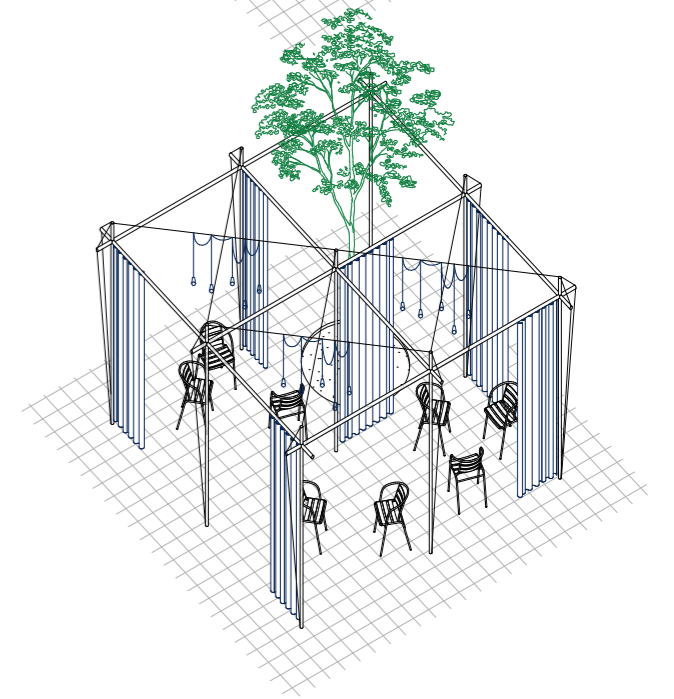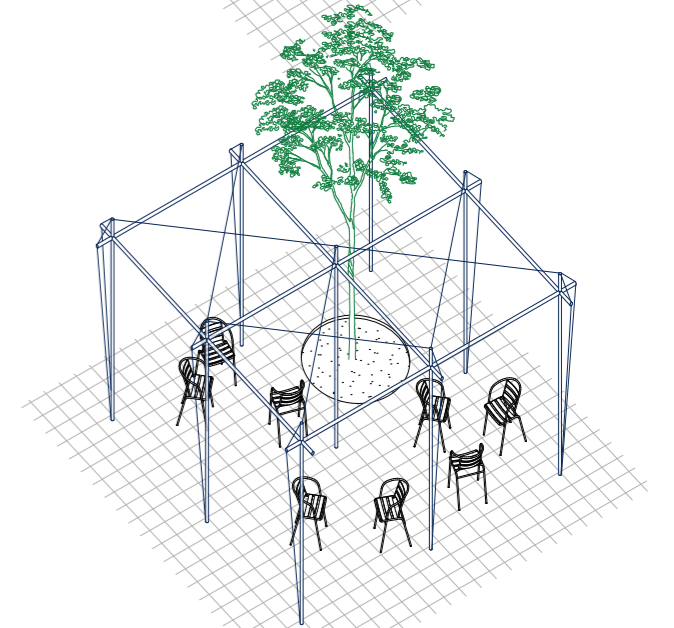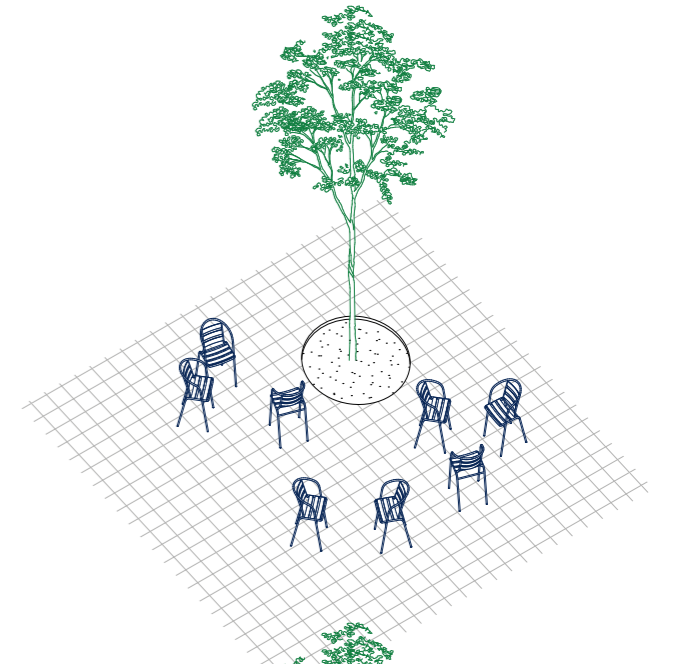


# StadtMöbel

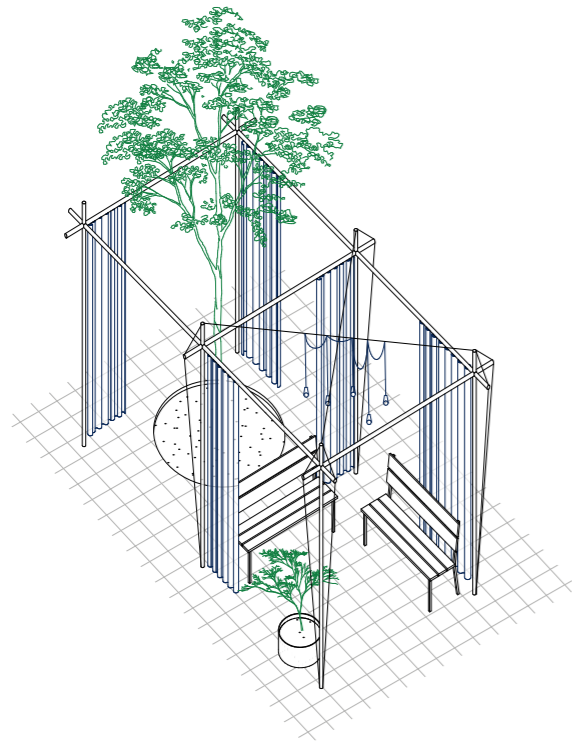


Sitzgelegenheit

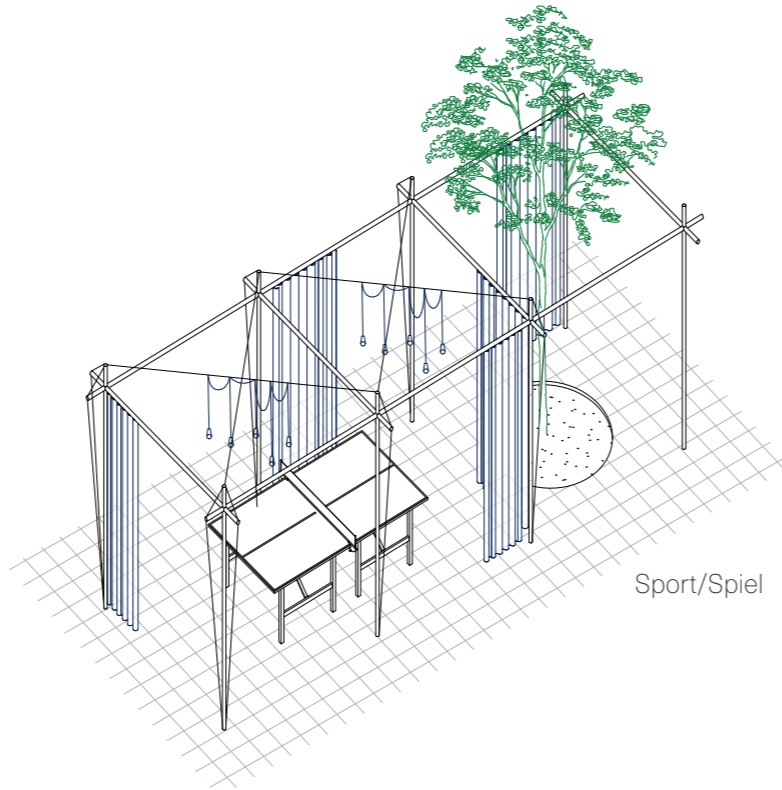


Sport/Spiel

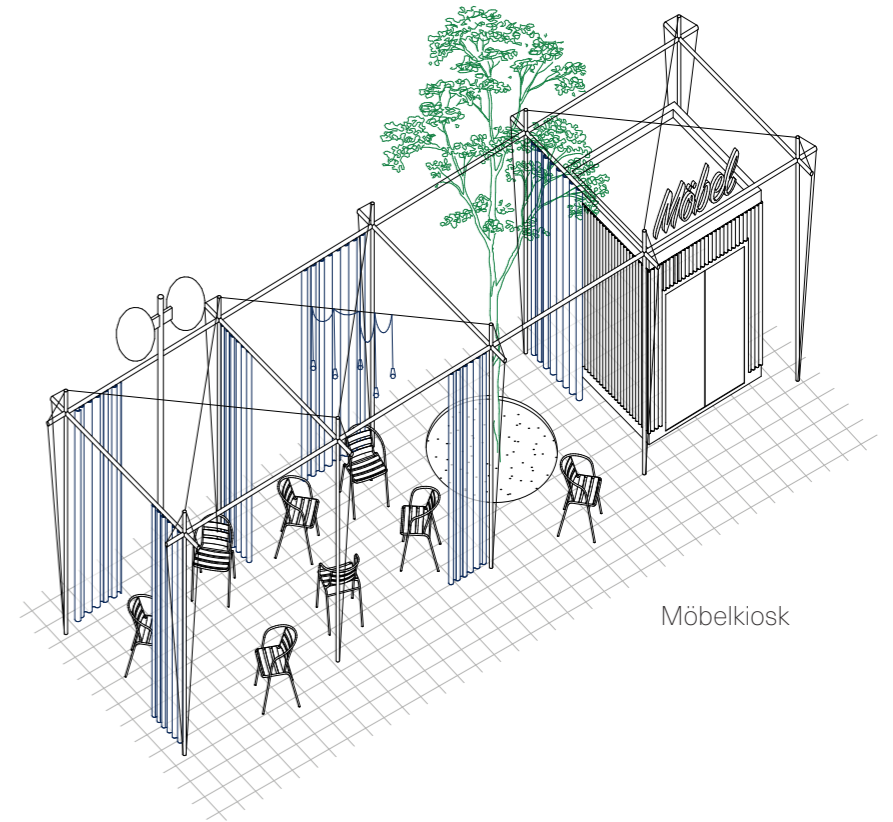

Möbelkiosk

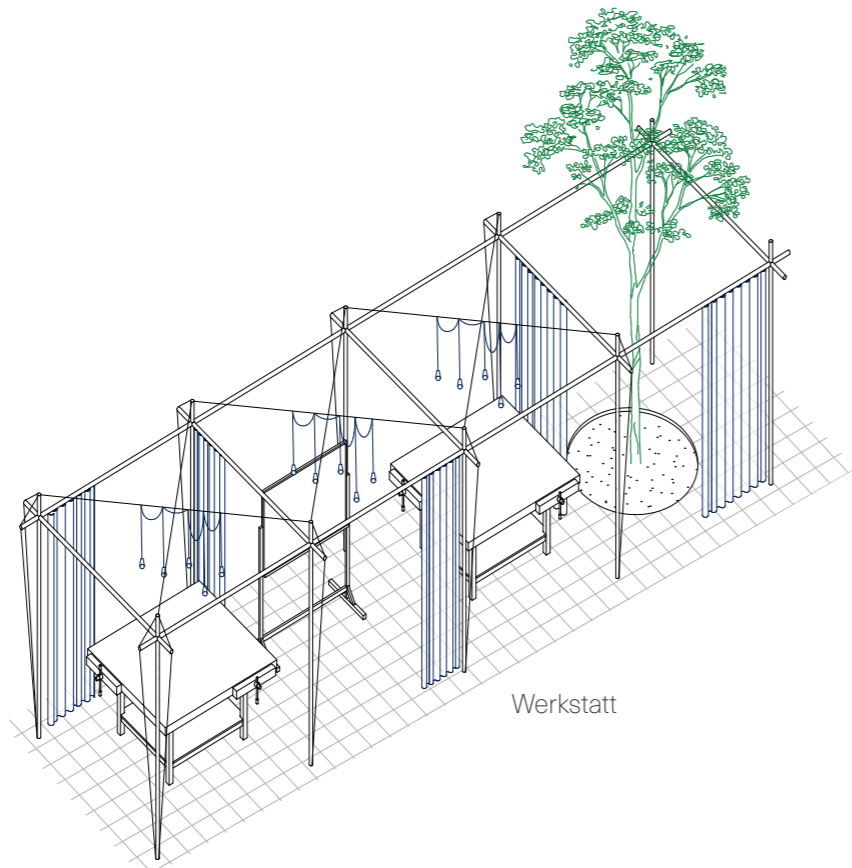

Werkstatt

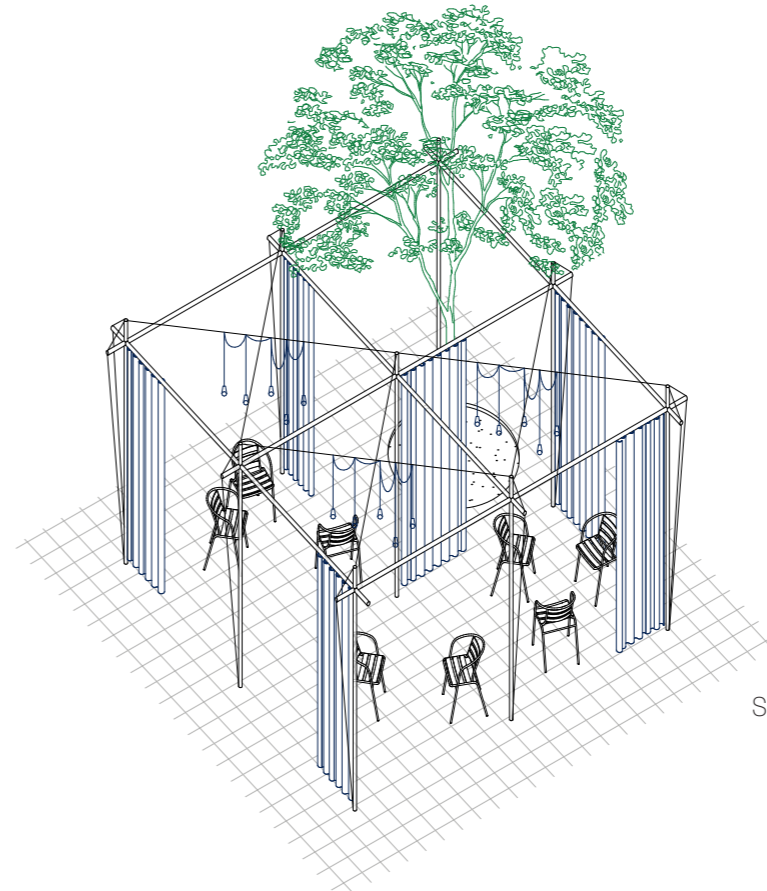


Schanigarten





# **GenerationenCafé**



# Grundriss

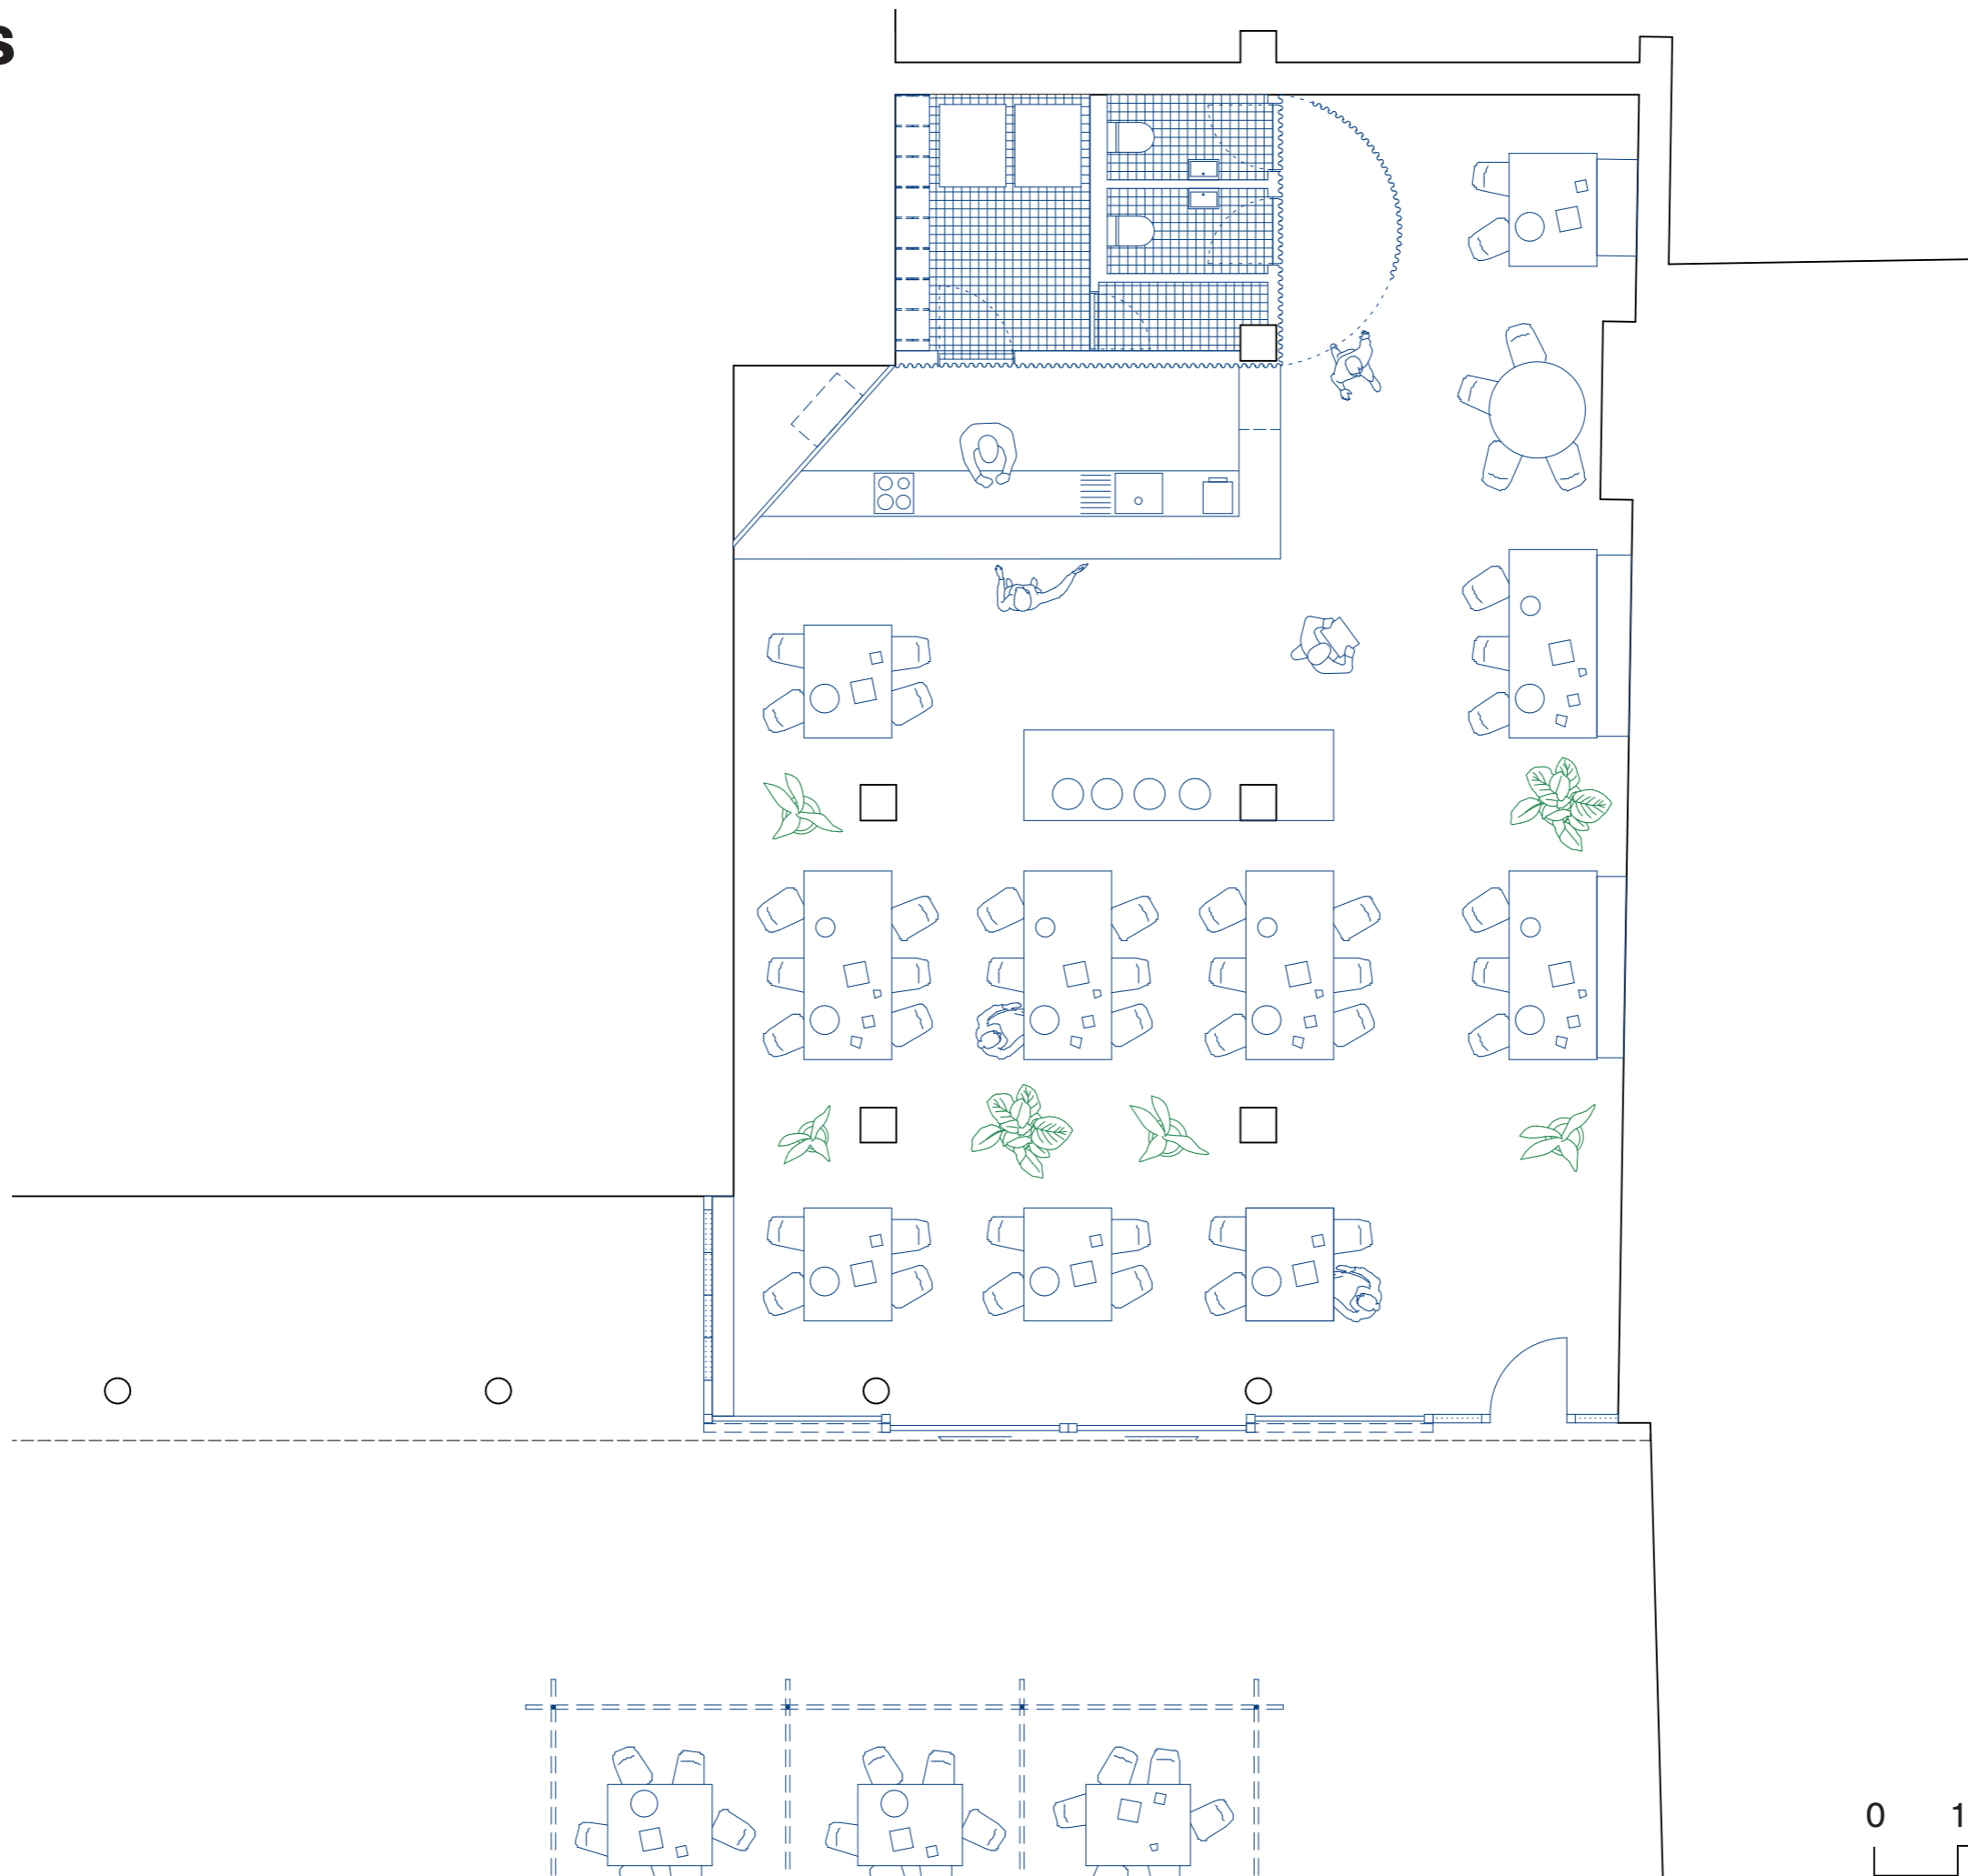

# Schnitt

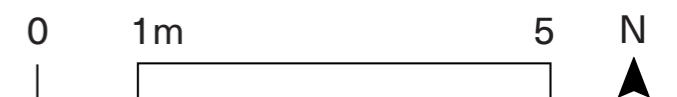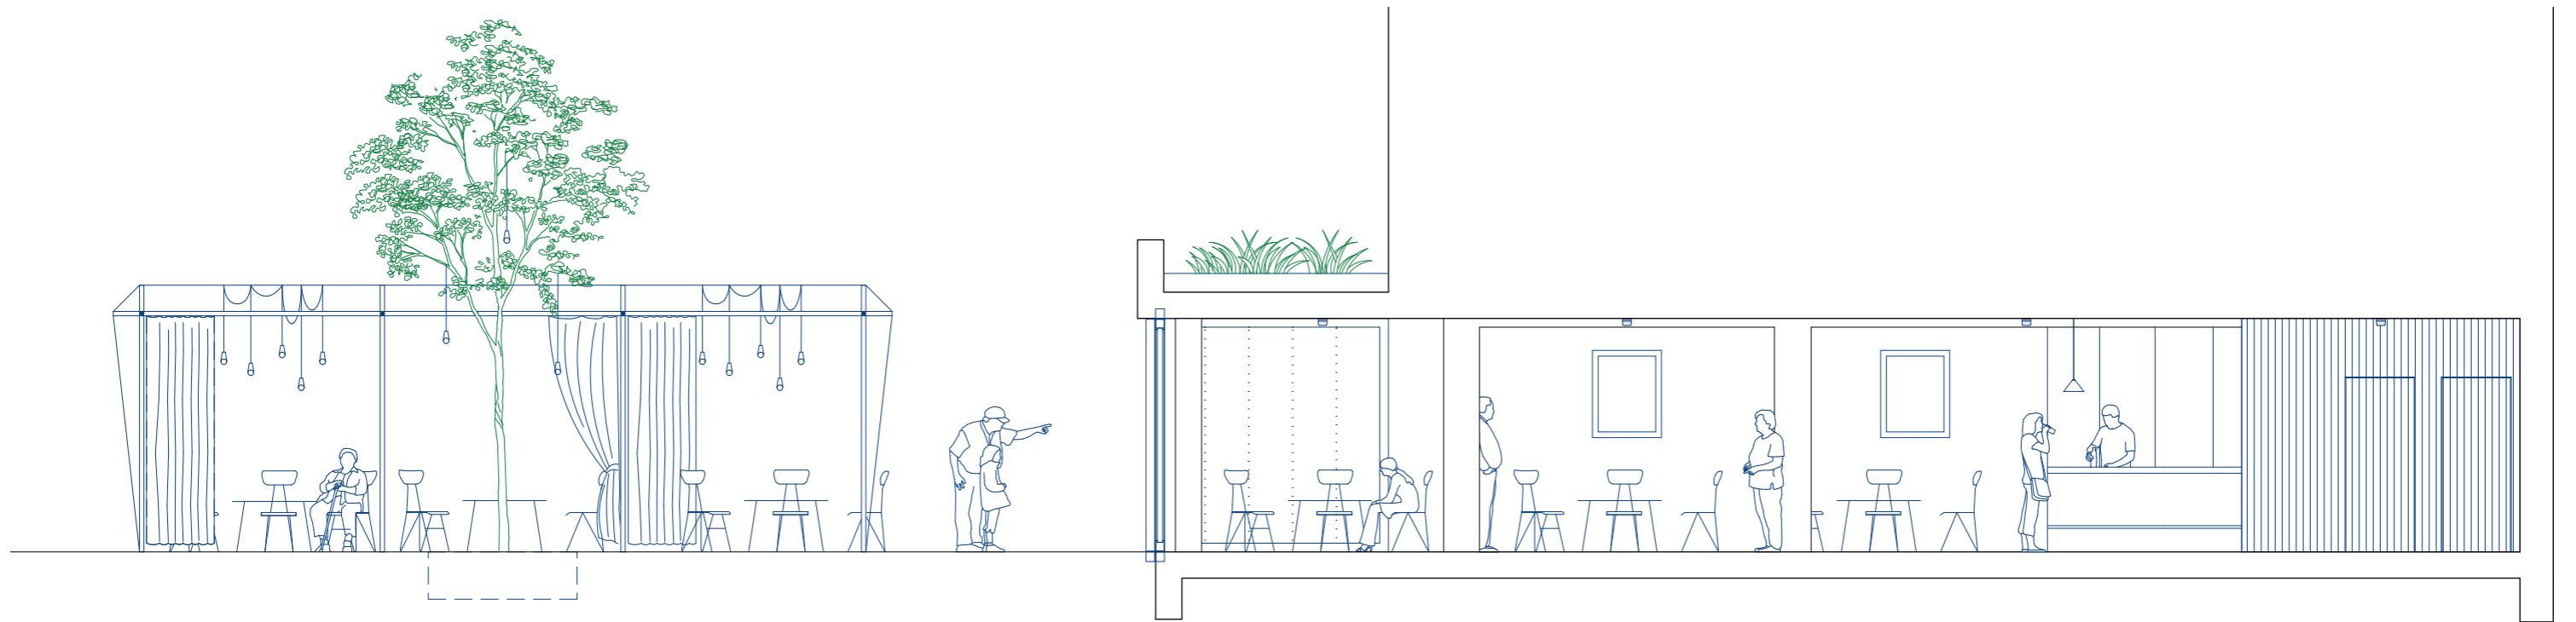

# Ausbau Café 1:20

