

WeinMarktQuartier

Veranstaltungs- räume

- flexibel zuschaltbare Räume im OG, mietbar für Privatpersonen oder Vereine, auch in Zusammenhang mit der Vinothek (Beispiel Wine & Paint)



Vinothek

- Verkostungsraum mit Weinproben aus der Region, bspw. Weinwolf oder Weinbau Rösler
- Terrasse als erweiterter Außenraum, durch Erhöhung vom Platz abgehoben



Infopoint

- Schöngrabern geschichtlich erkunden: Rundgang wird präsenter
- neuer Platz der Gedenktafel und Statue, die den Marktständen gewichen ist




Quartiersplatz


- vergrößerter Platz als Verbindung zwischen Vinothek und neuen Marktständen
- Fläche flexibel bespielbar & barrierefrei zugänglich
- erweiterter Raum der Marktstände mit Sitzstufen
- Blickachse zur Kirche






Marktstände

- überdachte Marktstände bieten regionalen Anbietern Raum zum Verkauf ihrer Produkte
- zu öffnende Fassade lässt Schwelle zwischen Ständen und Platz verschwimmen

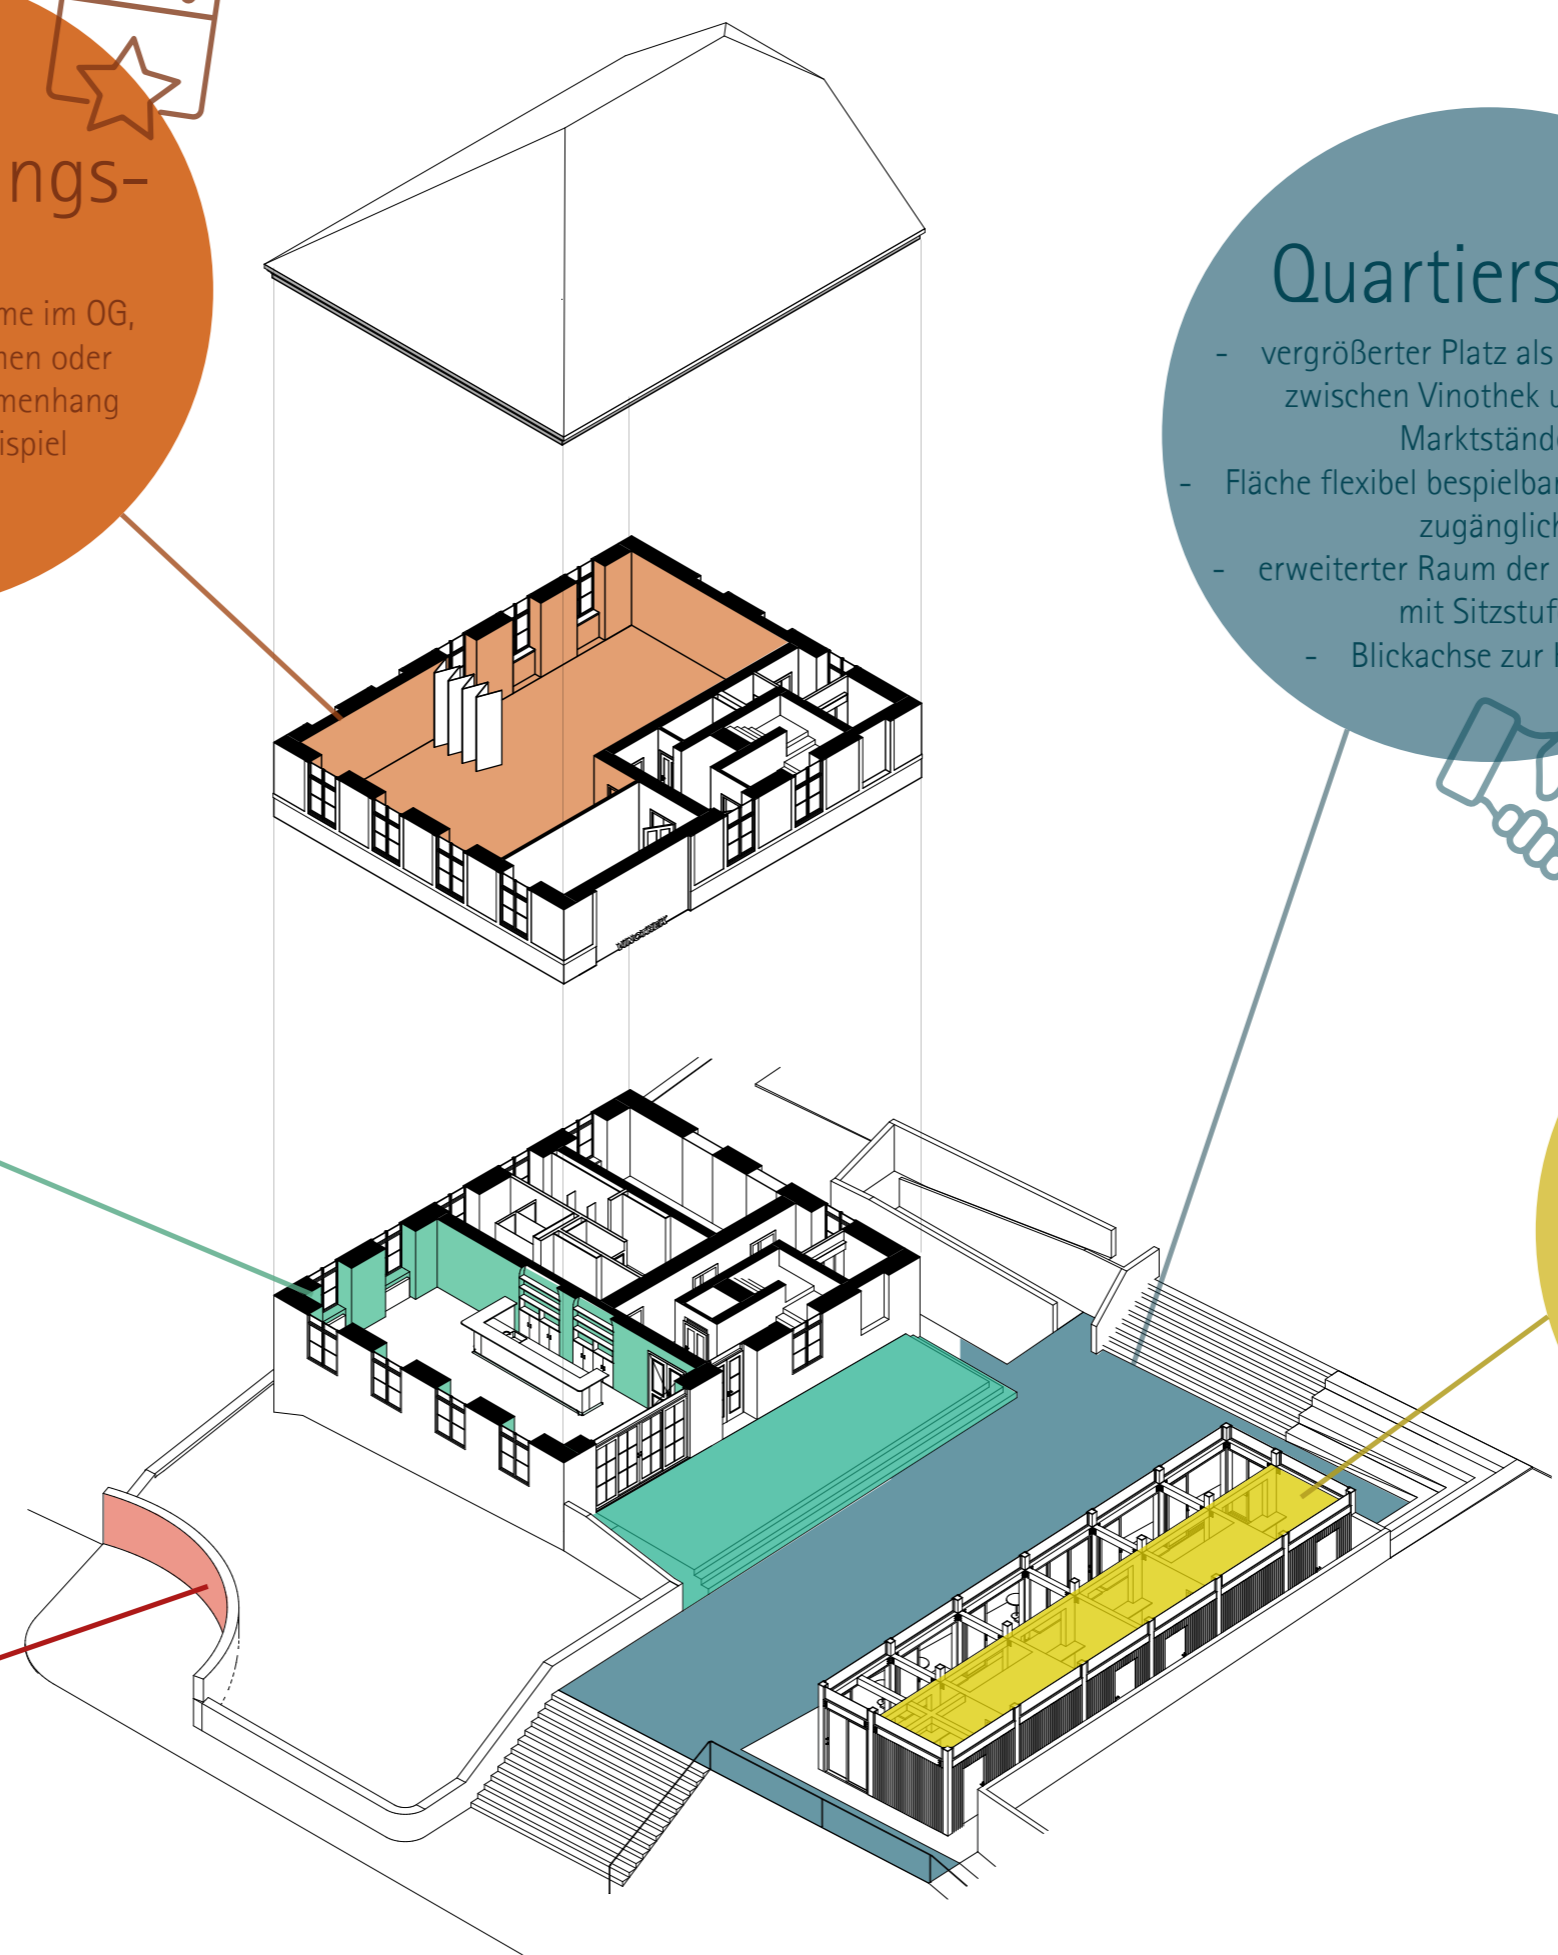

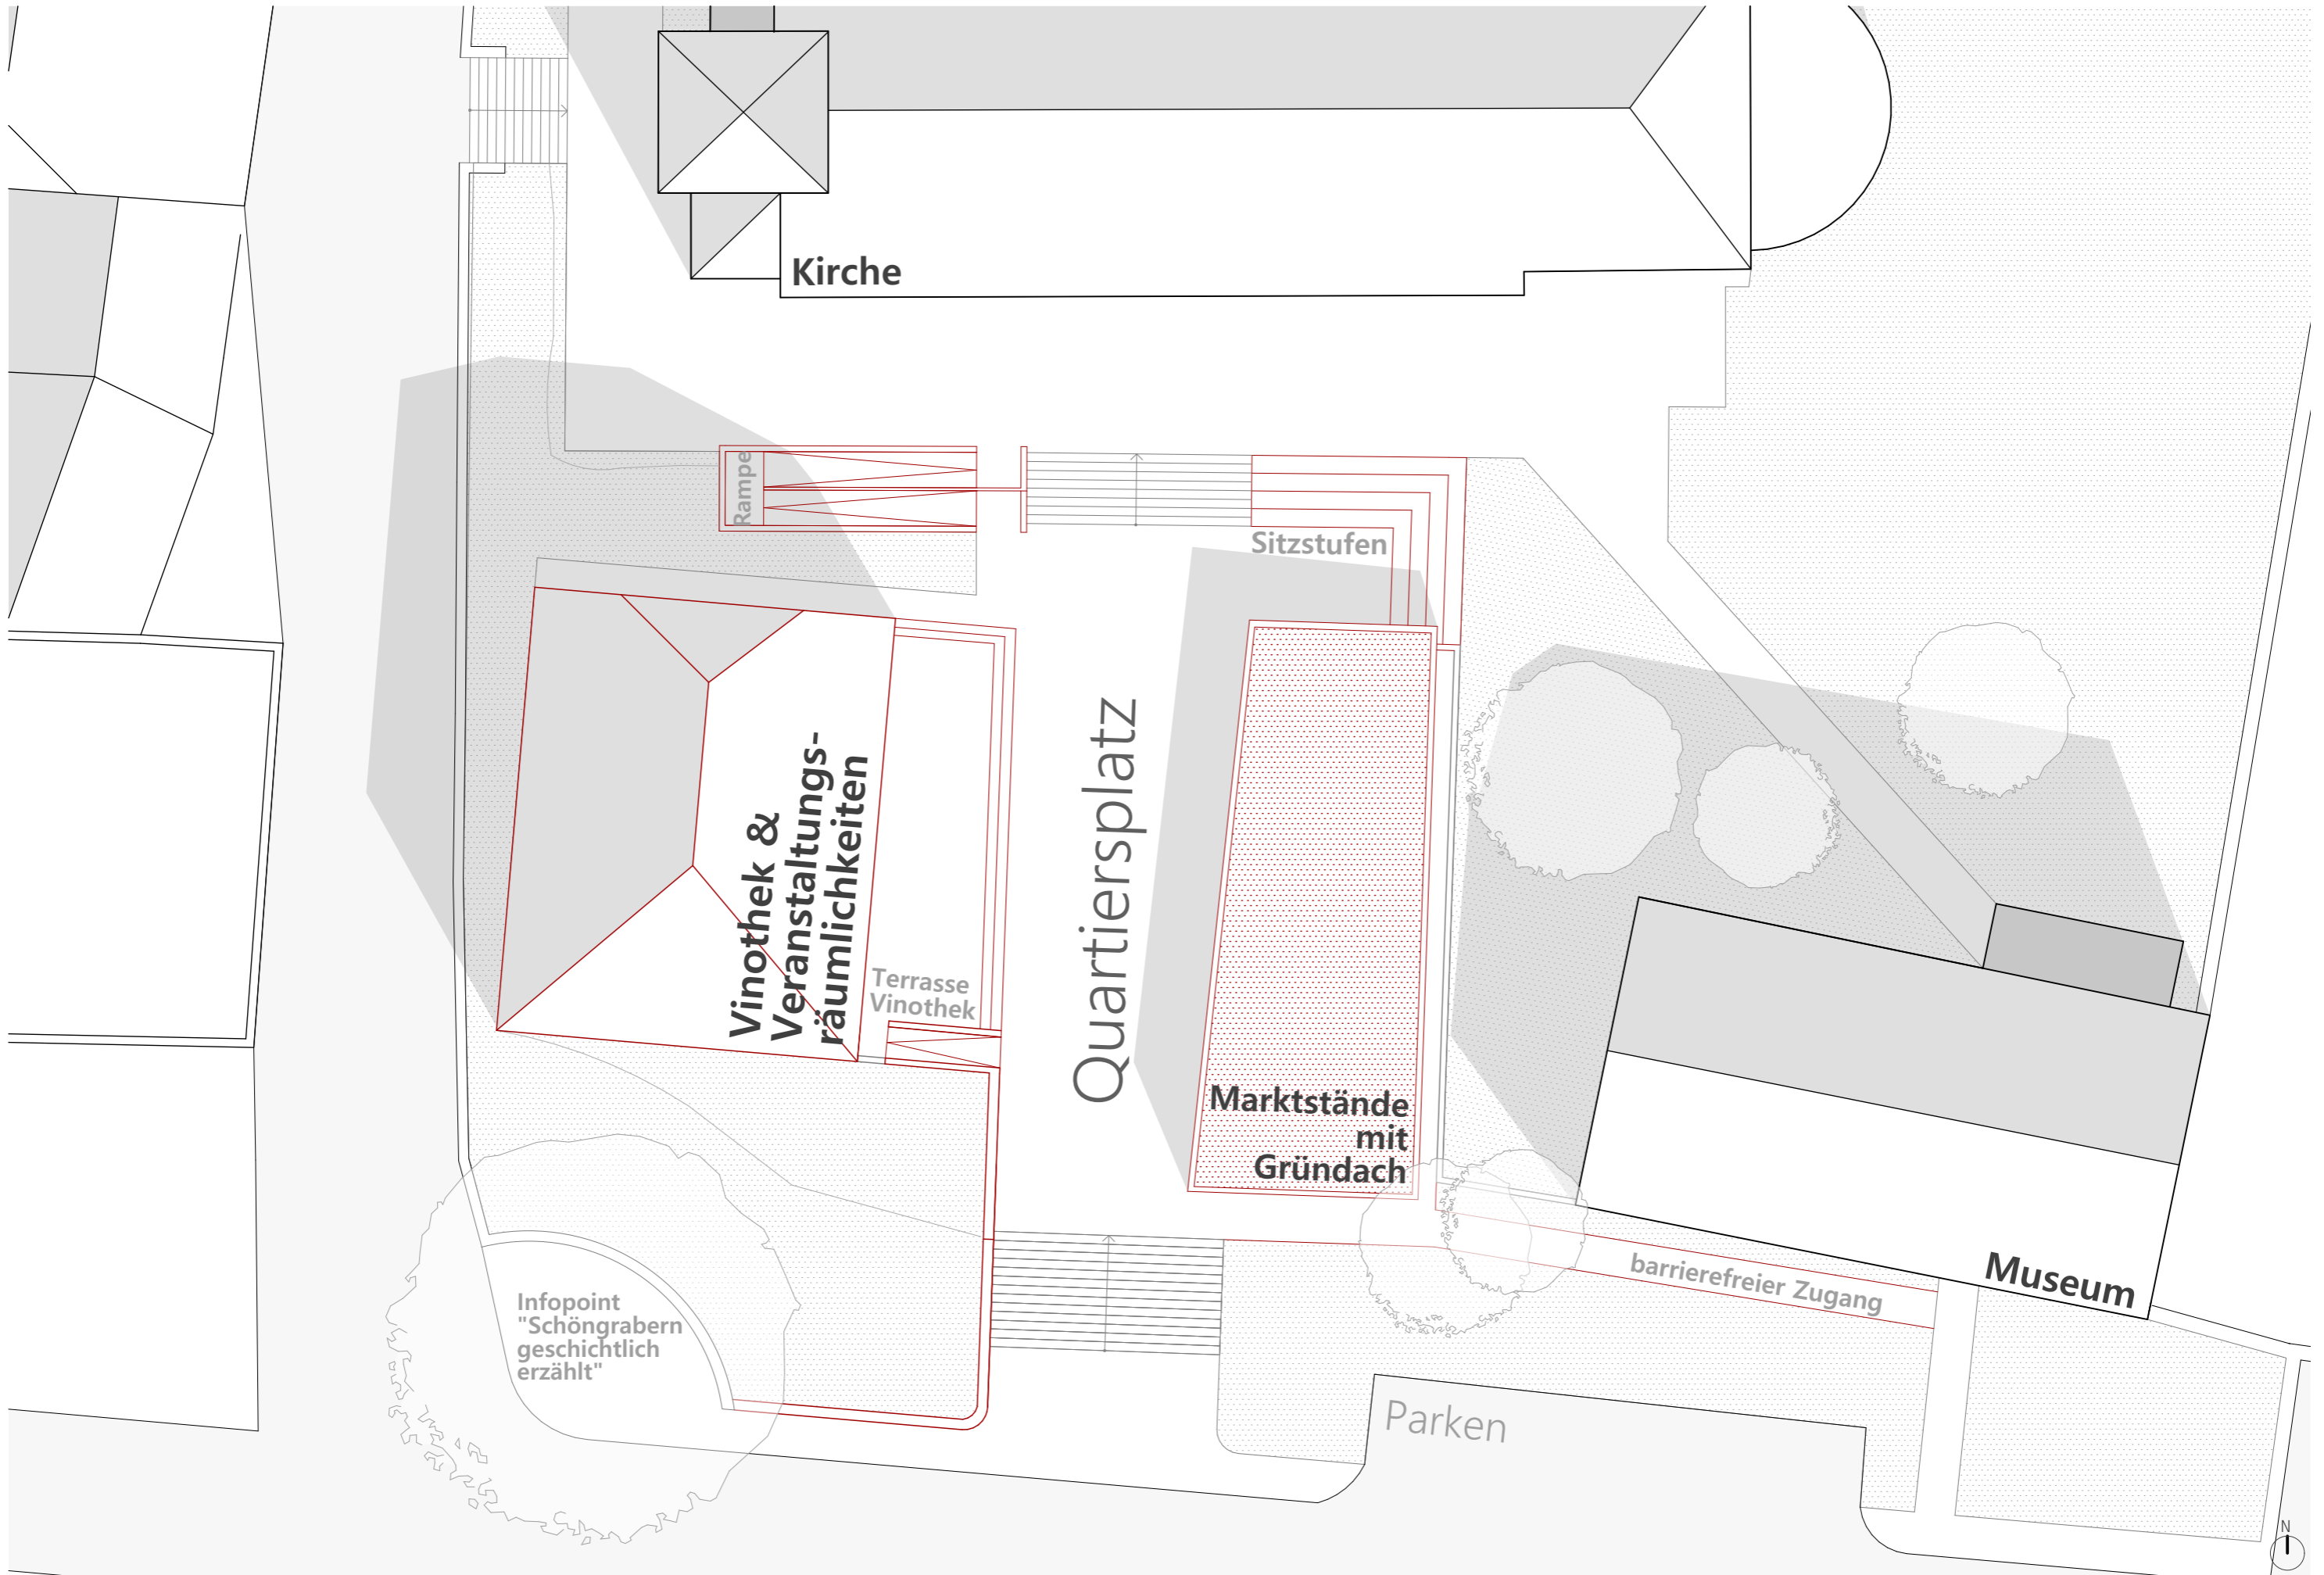

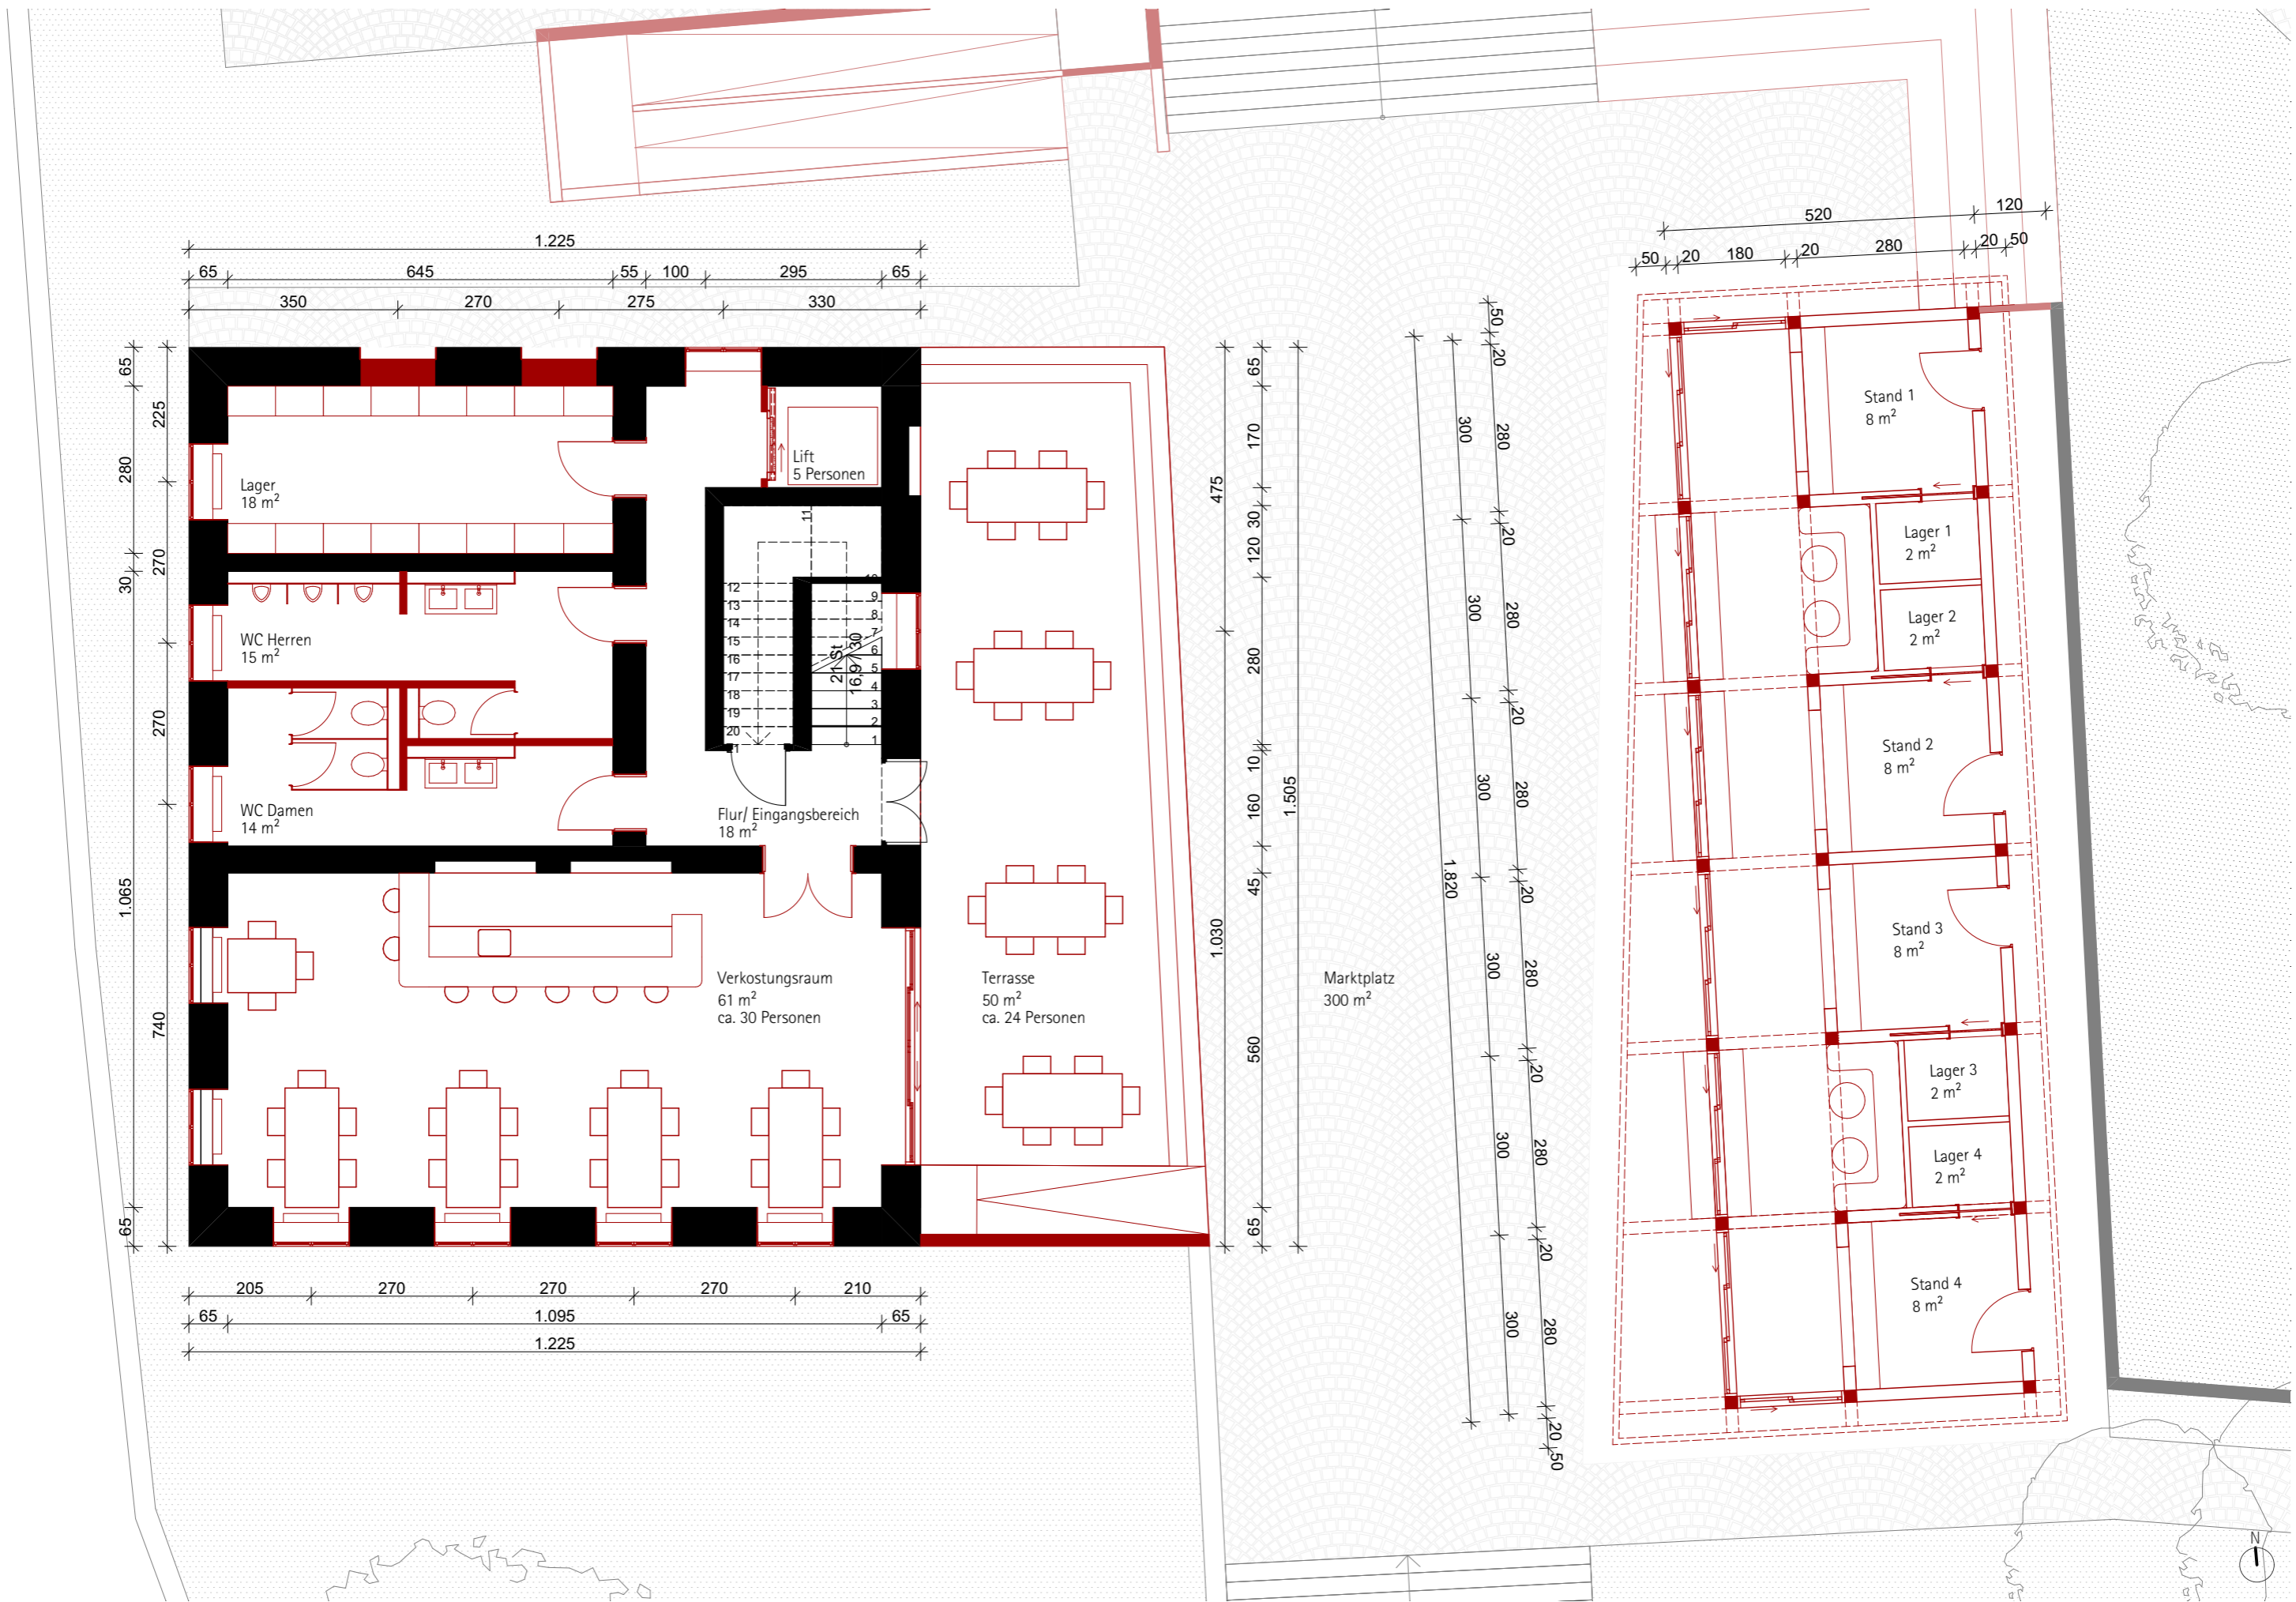

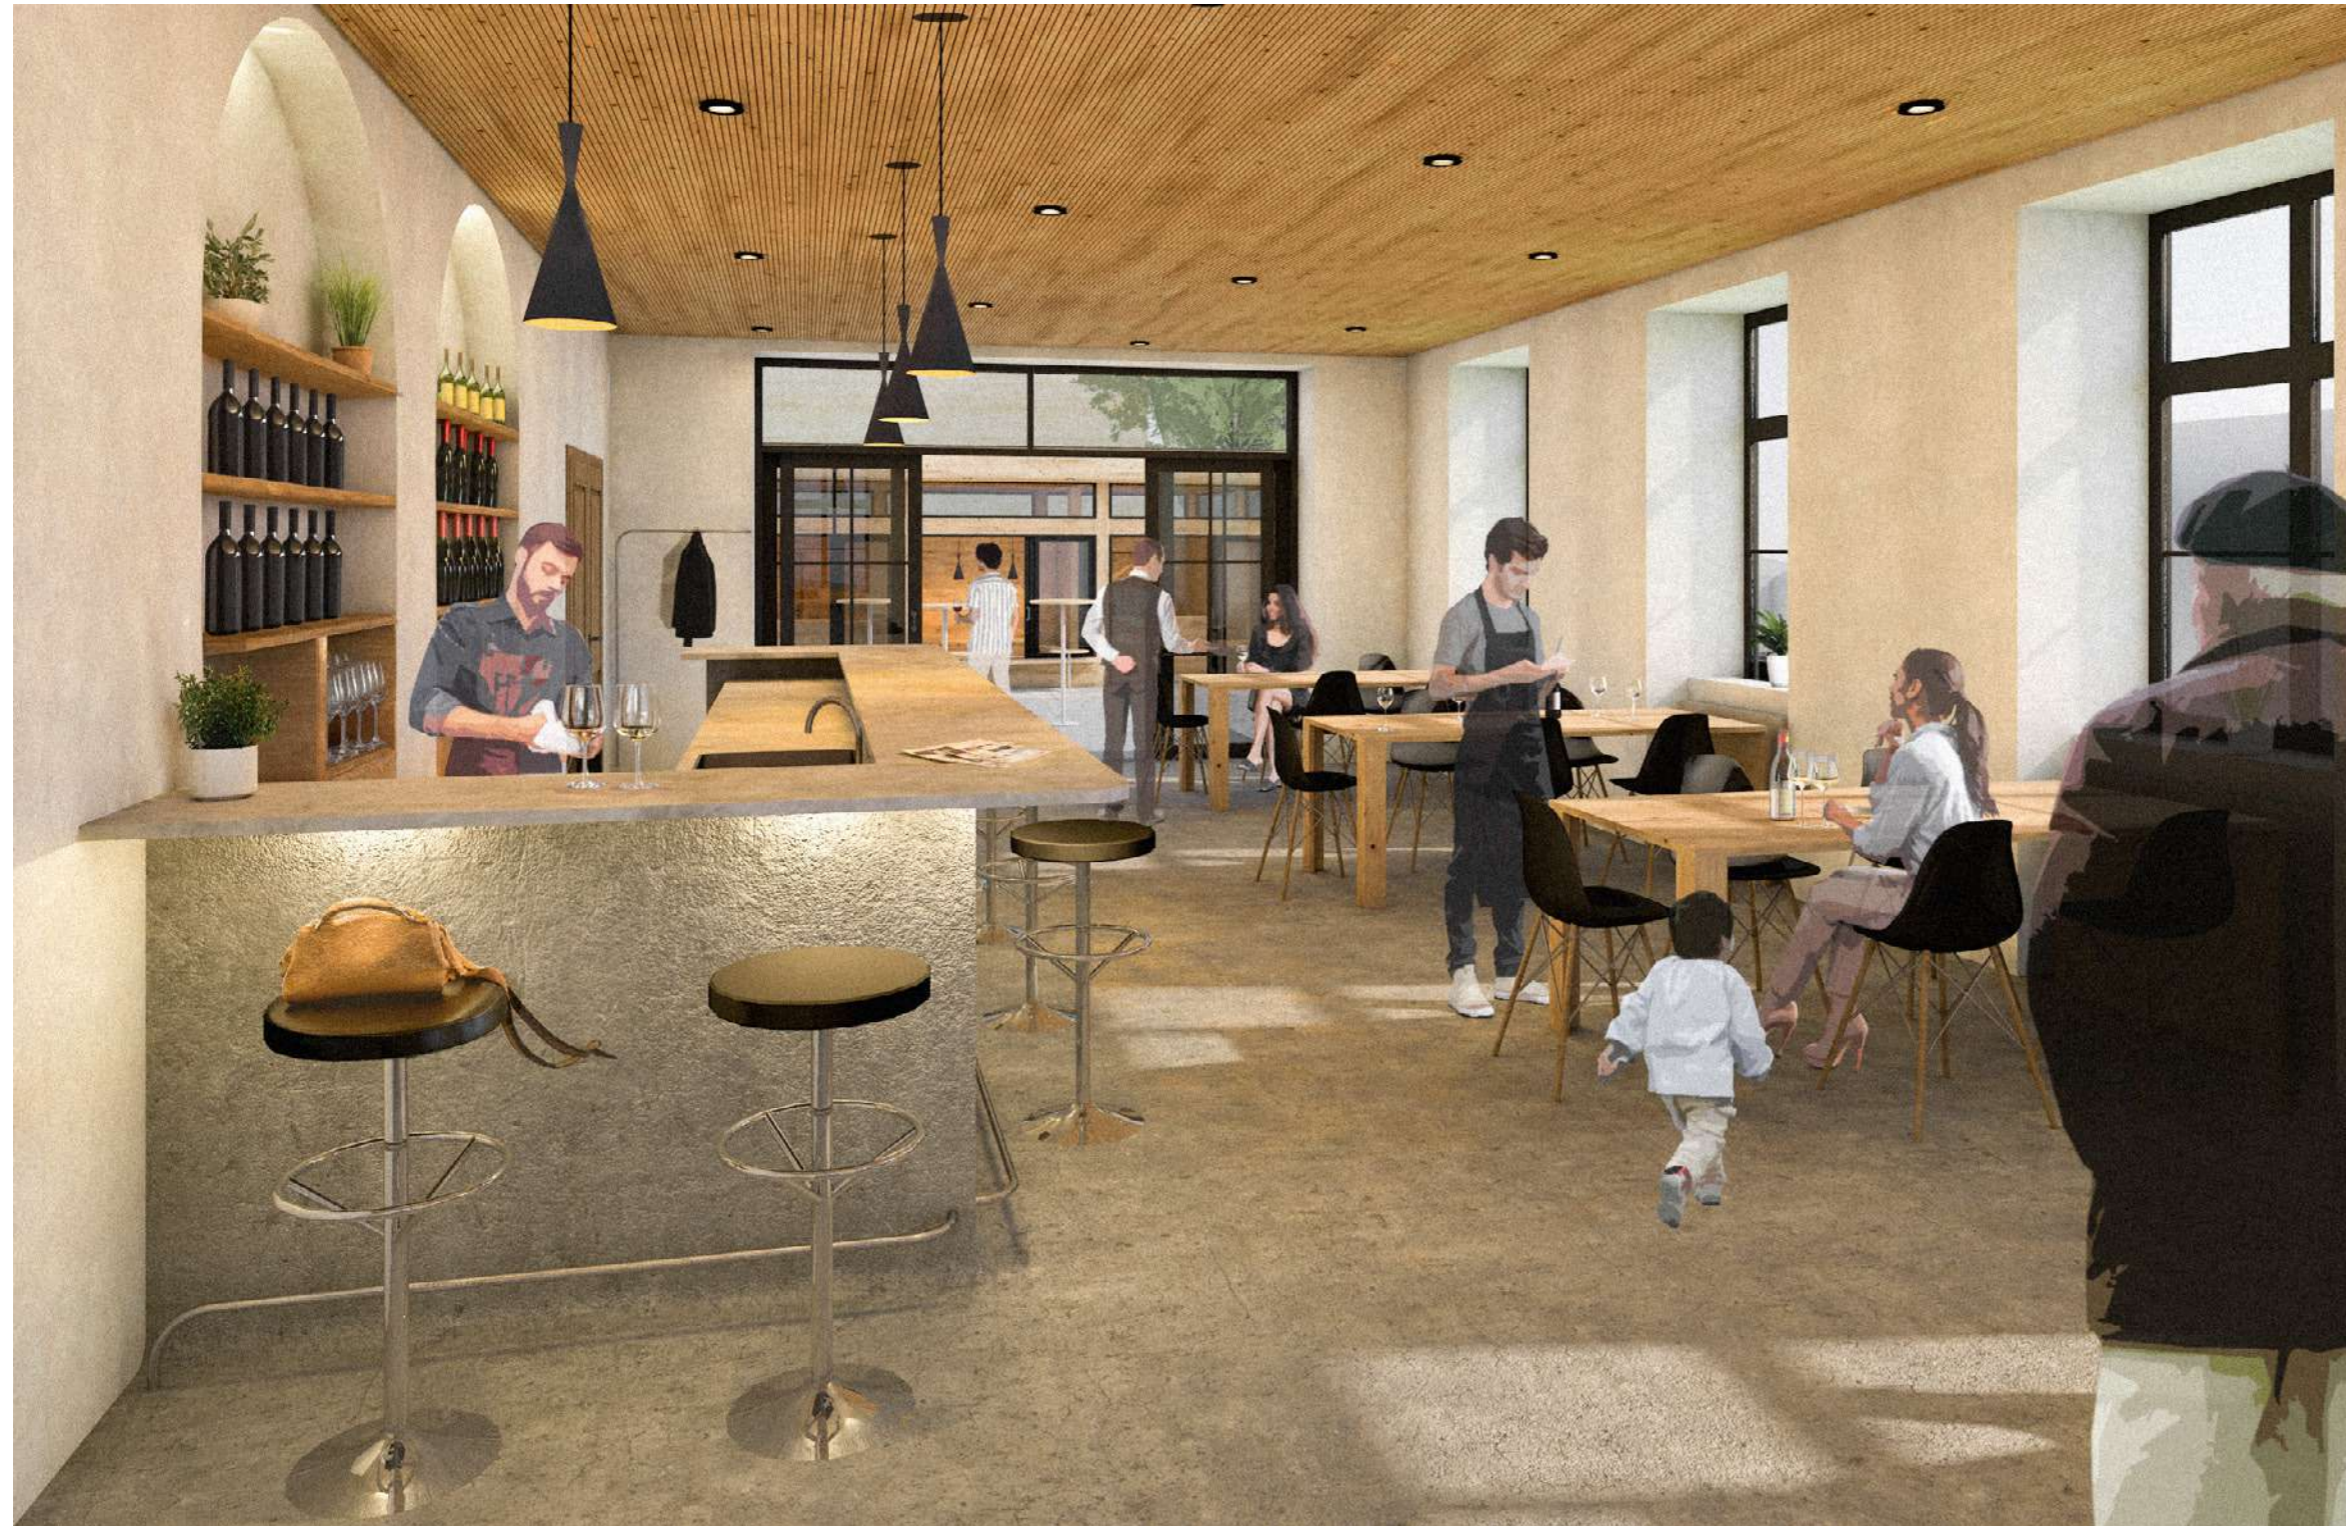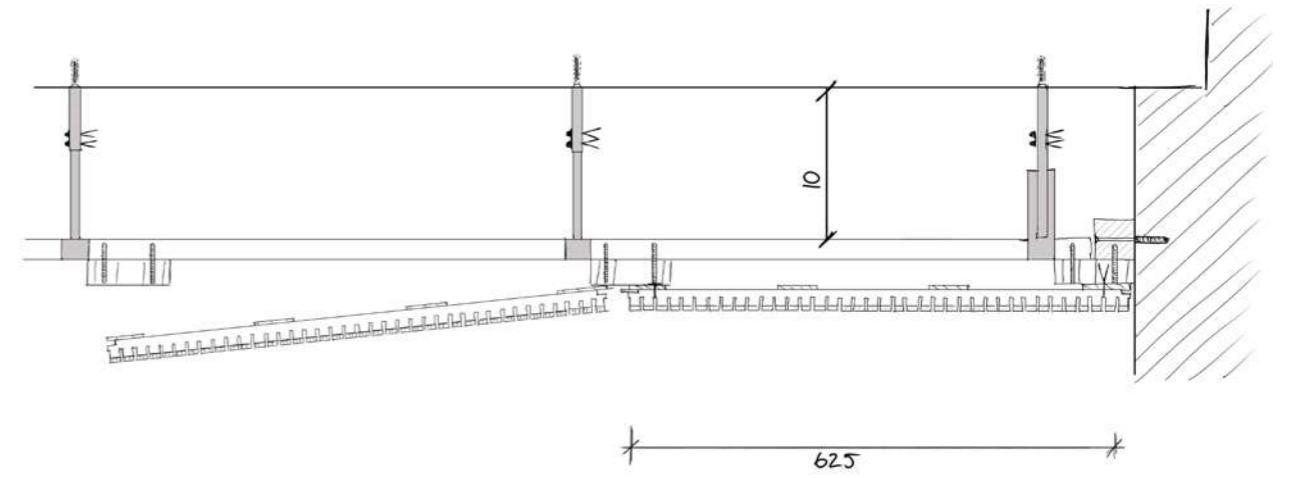

LIGNO Akustik Light Abhangdecke
 Blechabhänger mit Unterteil für Anschraubmontage an Holz
 Achsmaß Traglattung = 625 mm
 Hohlraum = 100 mm
 Echtholzoberfläche





Decke
 Echtholz Fichte



Boden
 geschliffener Estrich







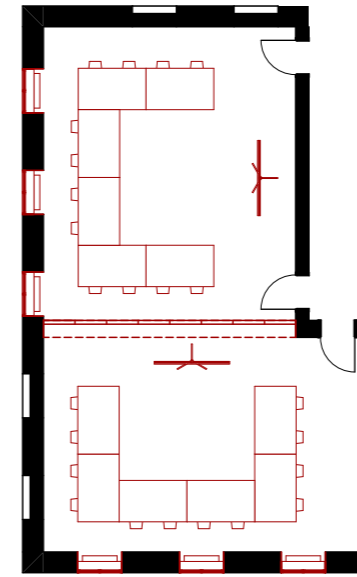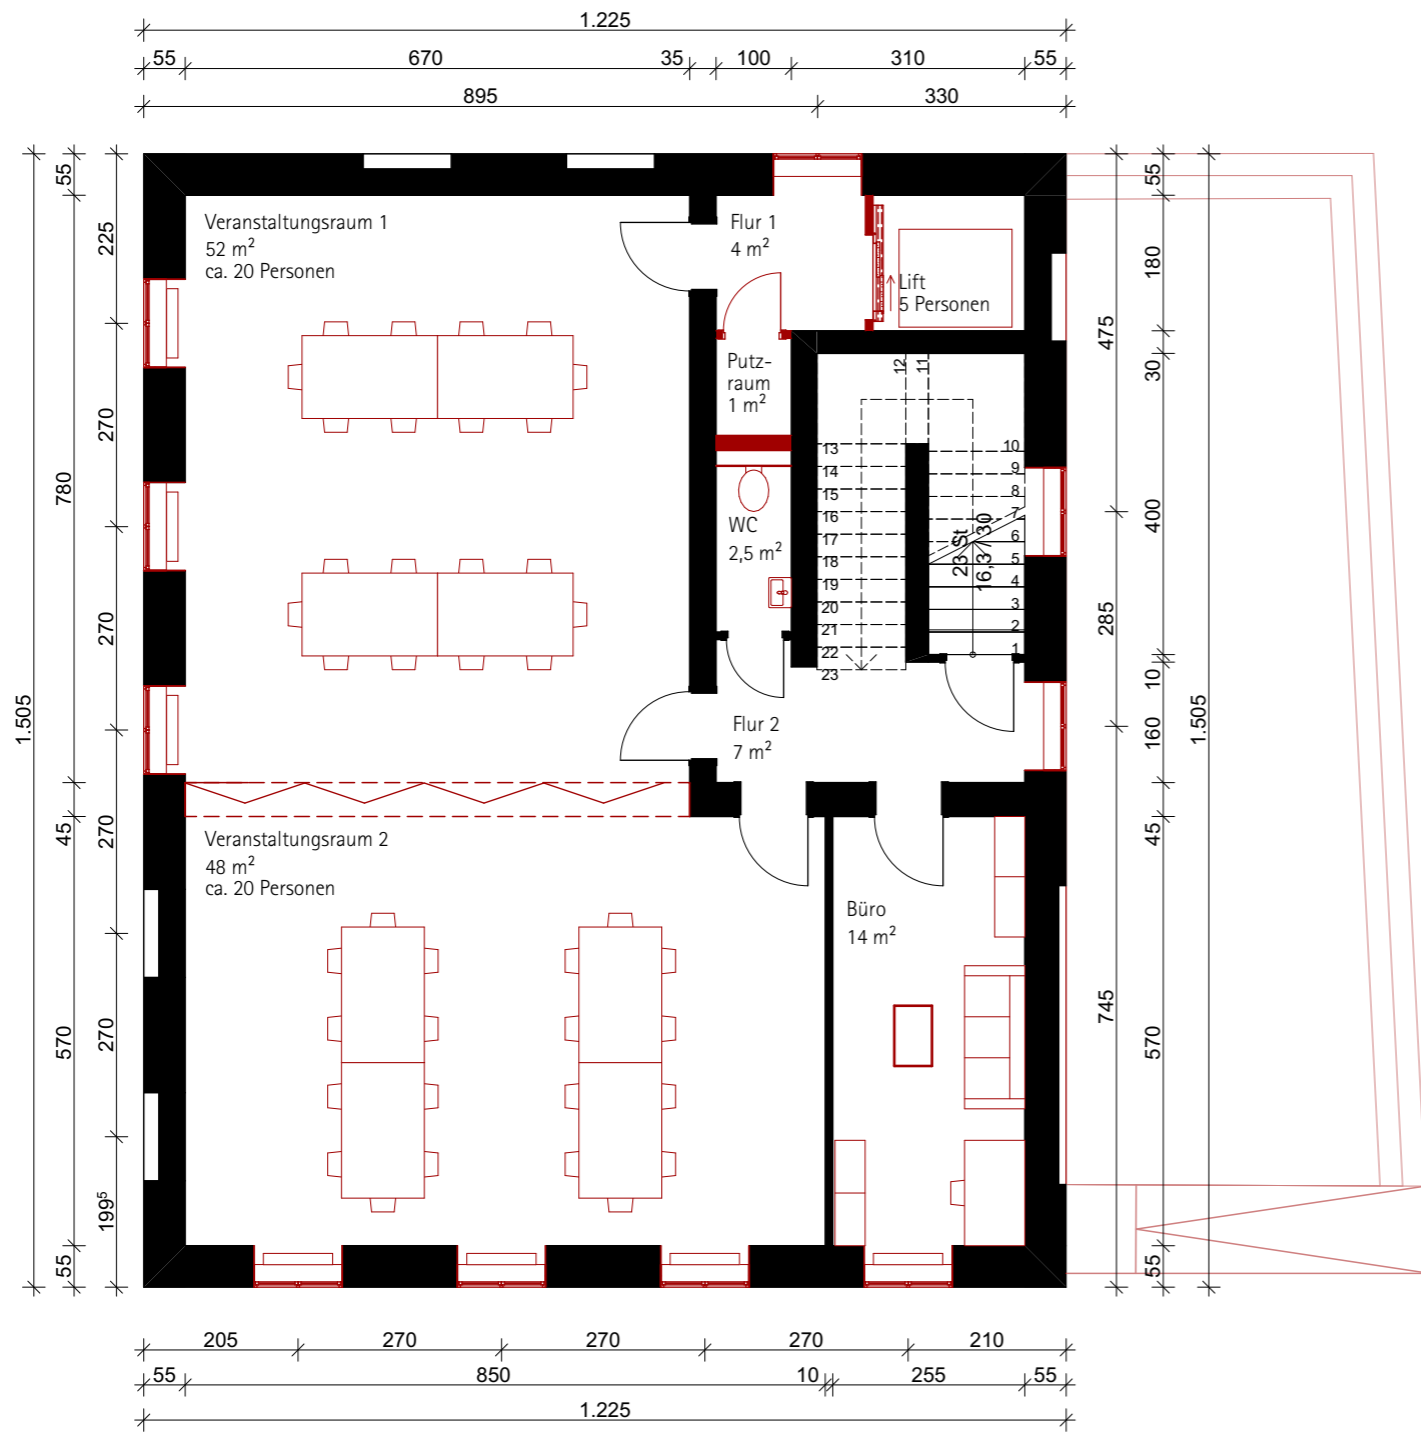



Variante 1

getrennte Räume für Vereinssitzungen & Präsentationen | 2 x 12 Sitzplätze
M 1:200

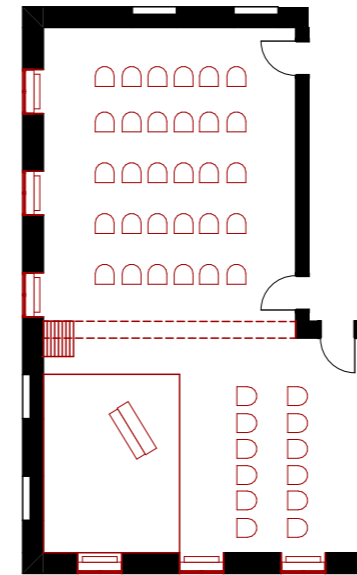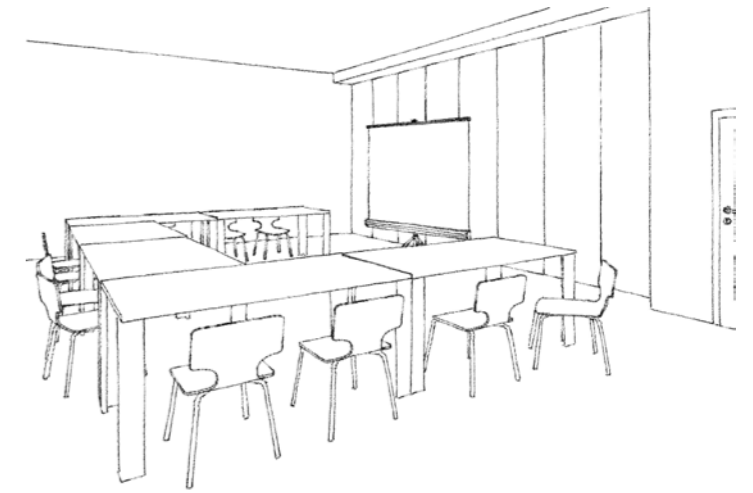

Variante 2

zusammengeschaltete Räume mit mobiler Bühne | 42 Sitzplätze
M 1:200

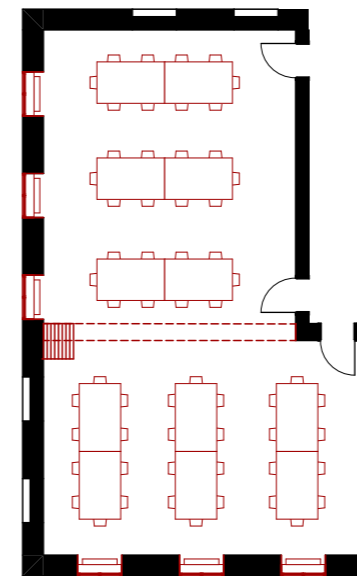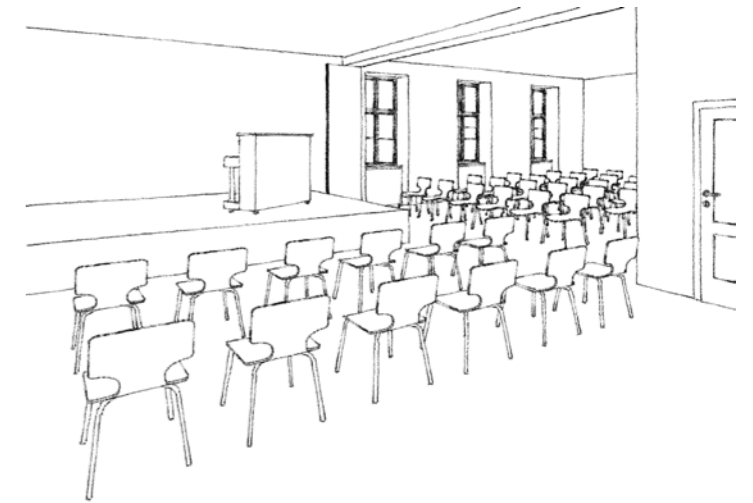

Variante 3

zusammengeschaltete Räume für große Veranstaltungen | 60 Sitzplätze
M 1:200

