





KLETTER- HAUS 07

Design Studio "Mitten im Siebten"
David Braito
WS 2024/25

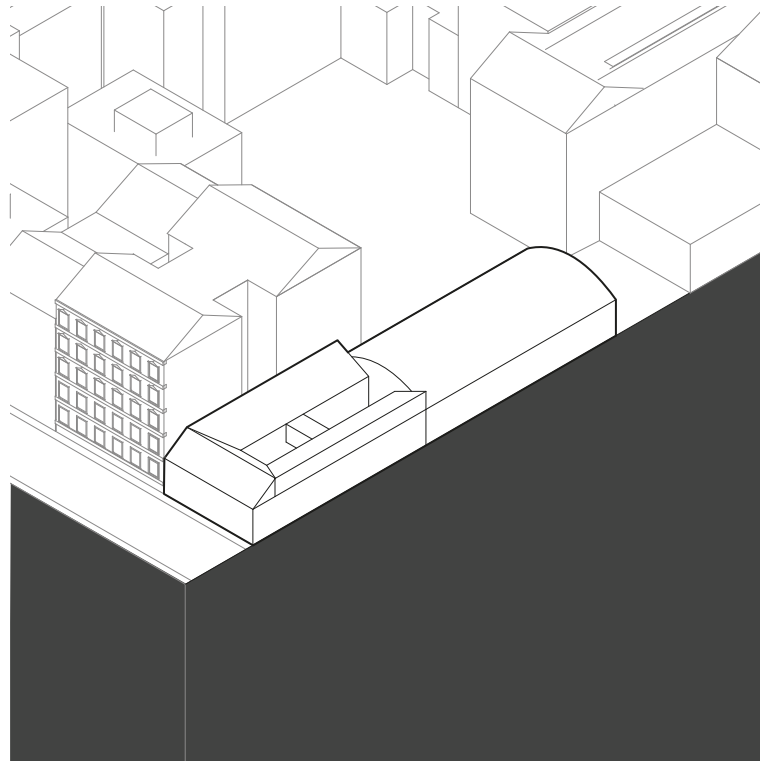


BESTAND

Gemischte Nutzung. Wohnbau
an der Straßenfront und Par-
kgarage im hinteren Gebäud-
eteil

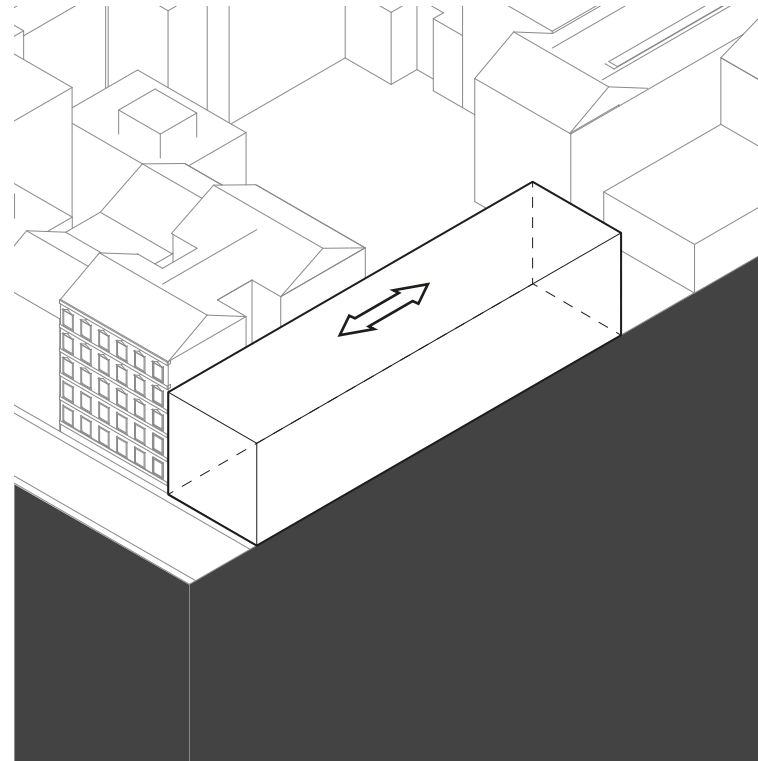


KUBATURMAXIMIERUNG

Maximierung der Kubatur mit
berücksichtigung der lokalen
Bauordnung

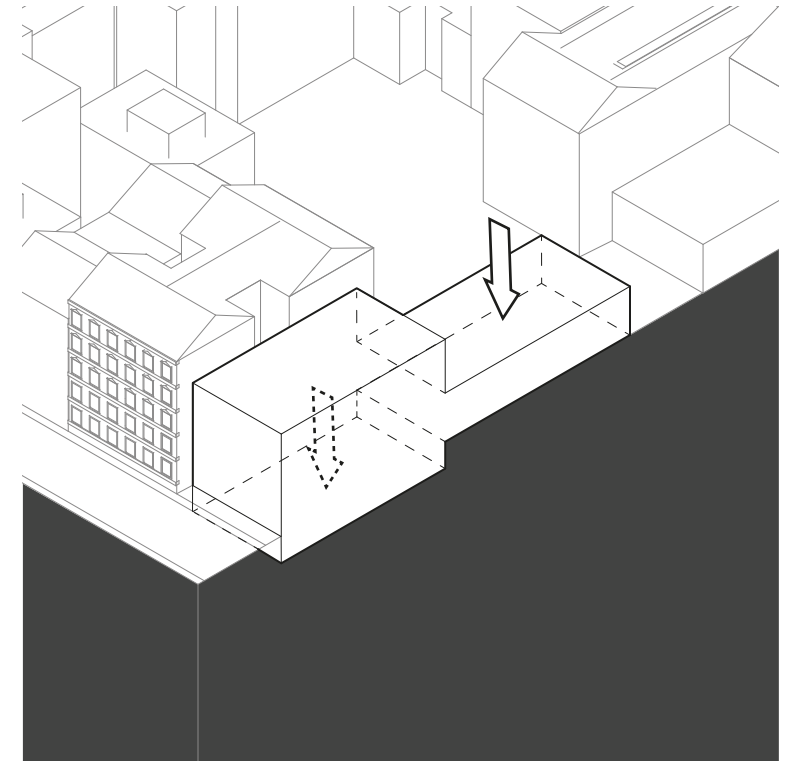


ANPASSUNG

Extension und Reduktion der
Jeweiligen Gebäudeteile, je
nach Nutzungsbestimmung

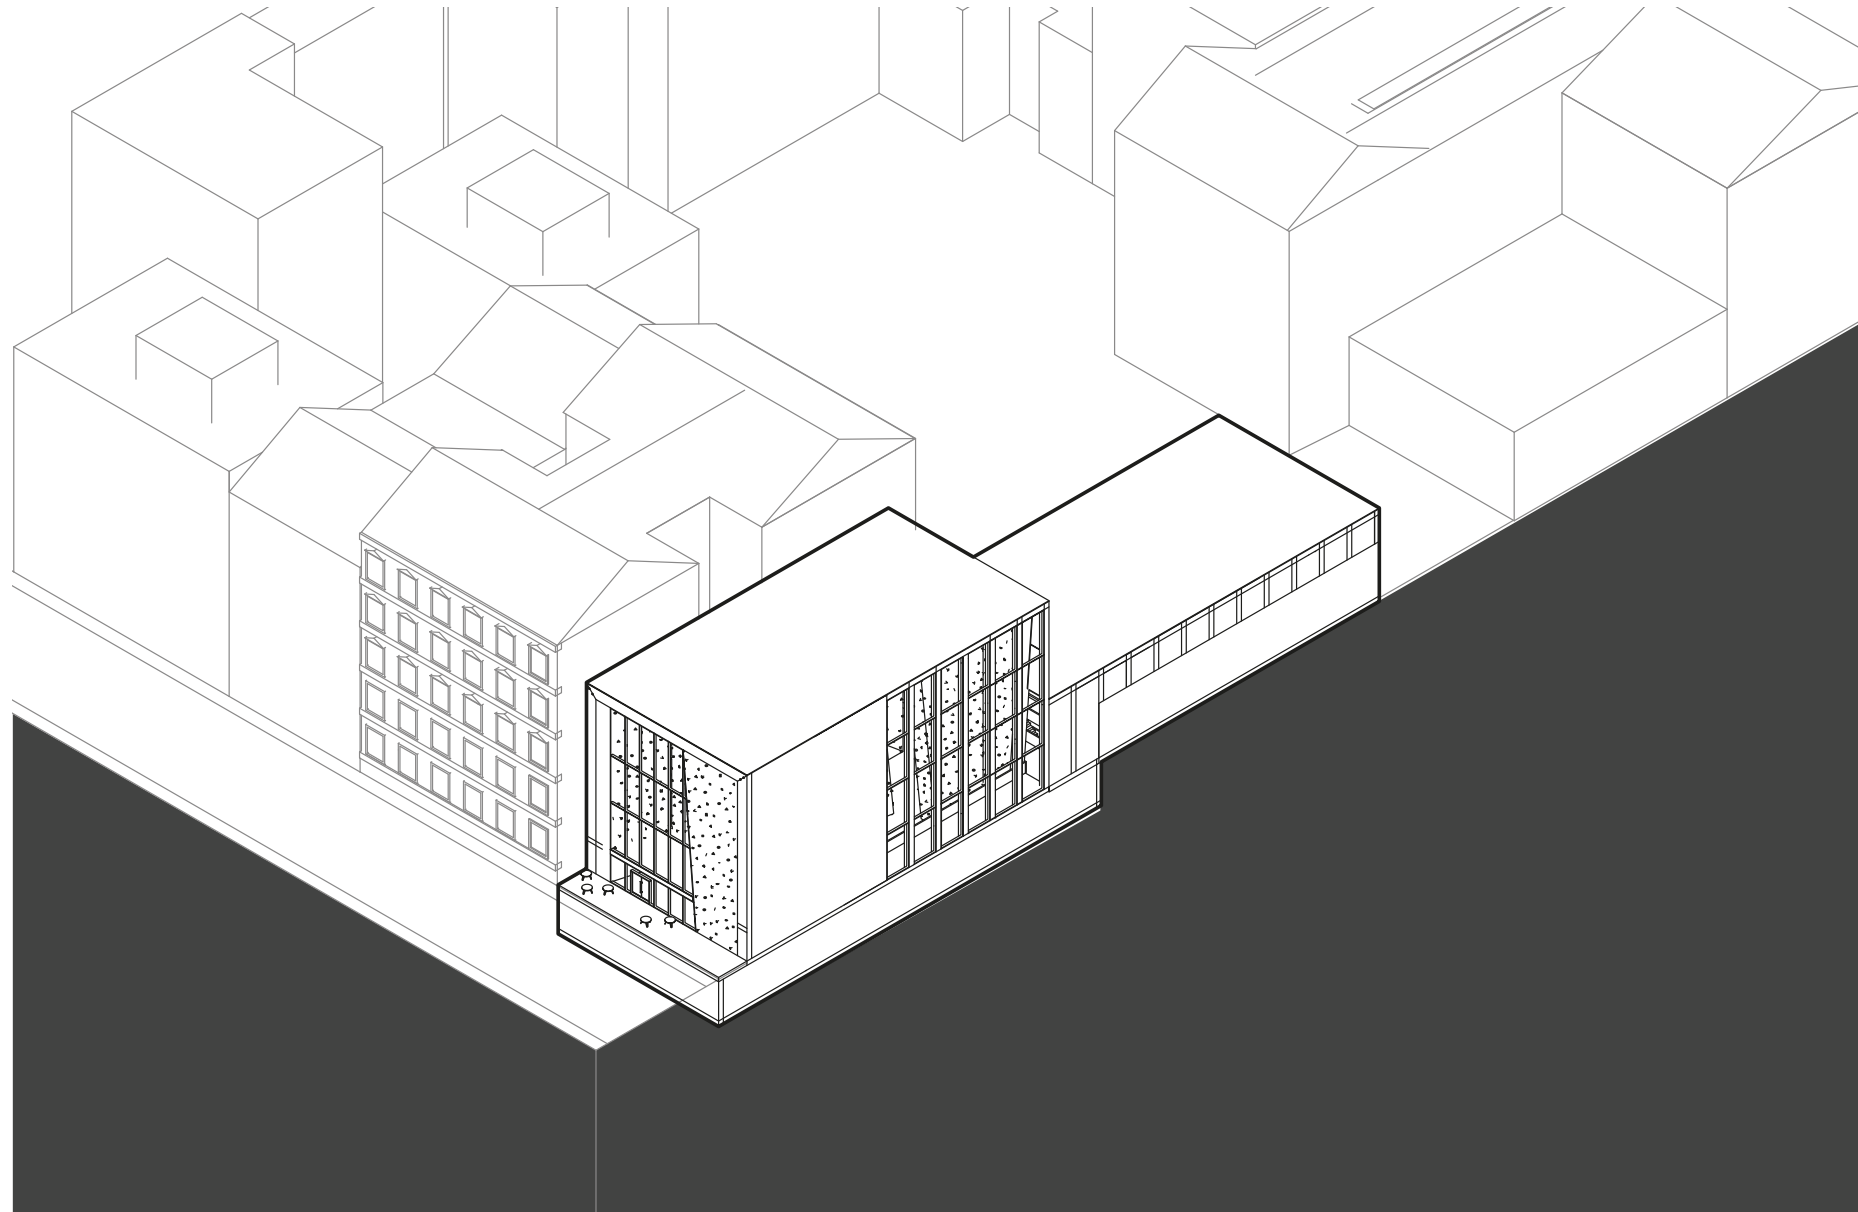

NEUBAU


Kletterhaus 07. Eine hochmoderne und innovative Kletterhalle mitten im 7.

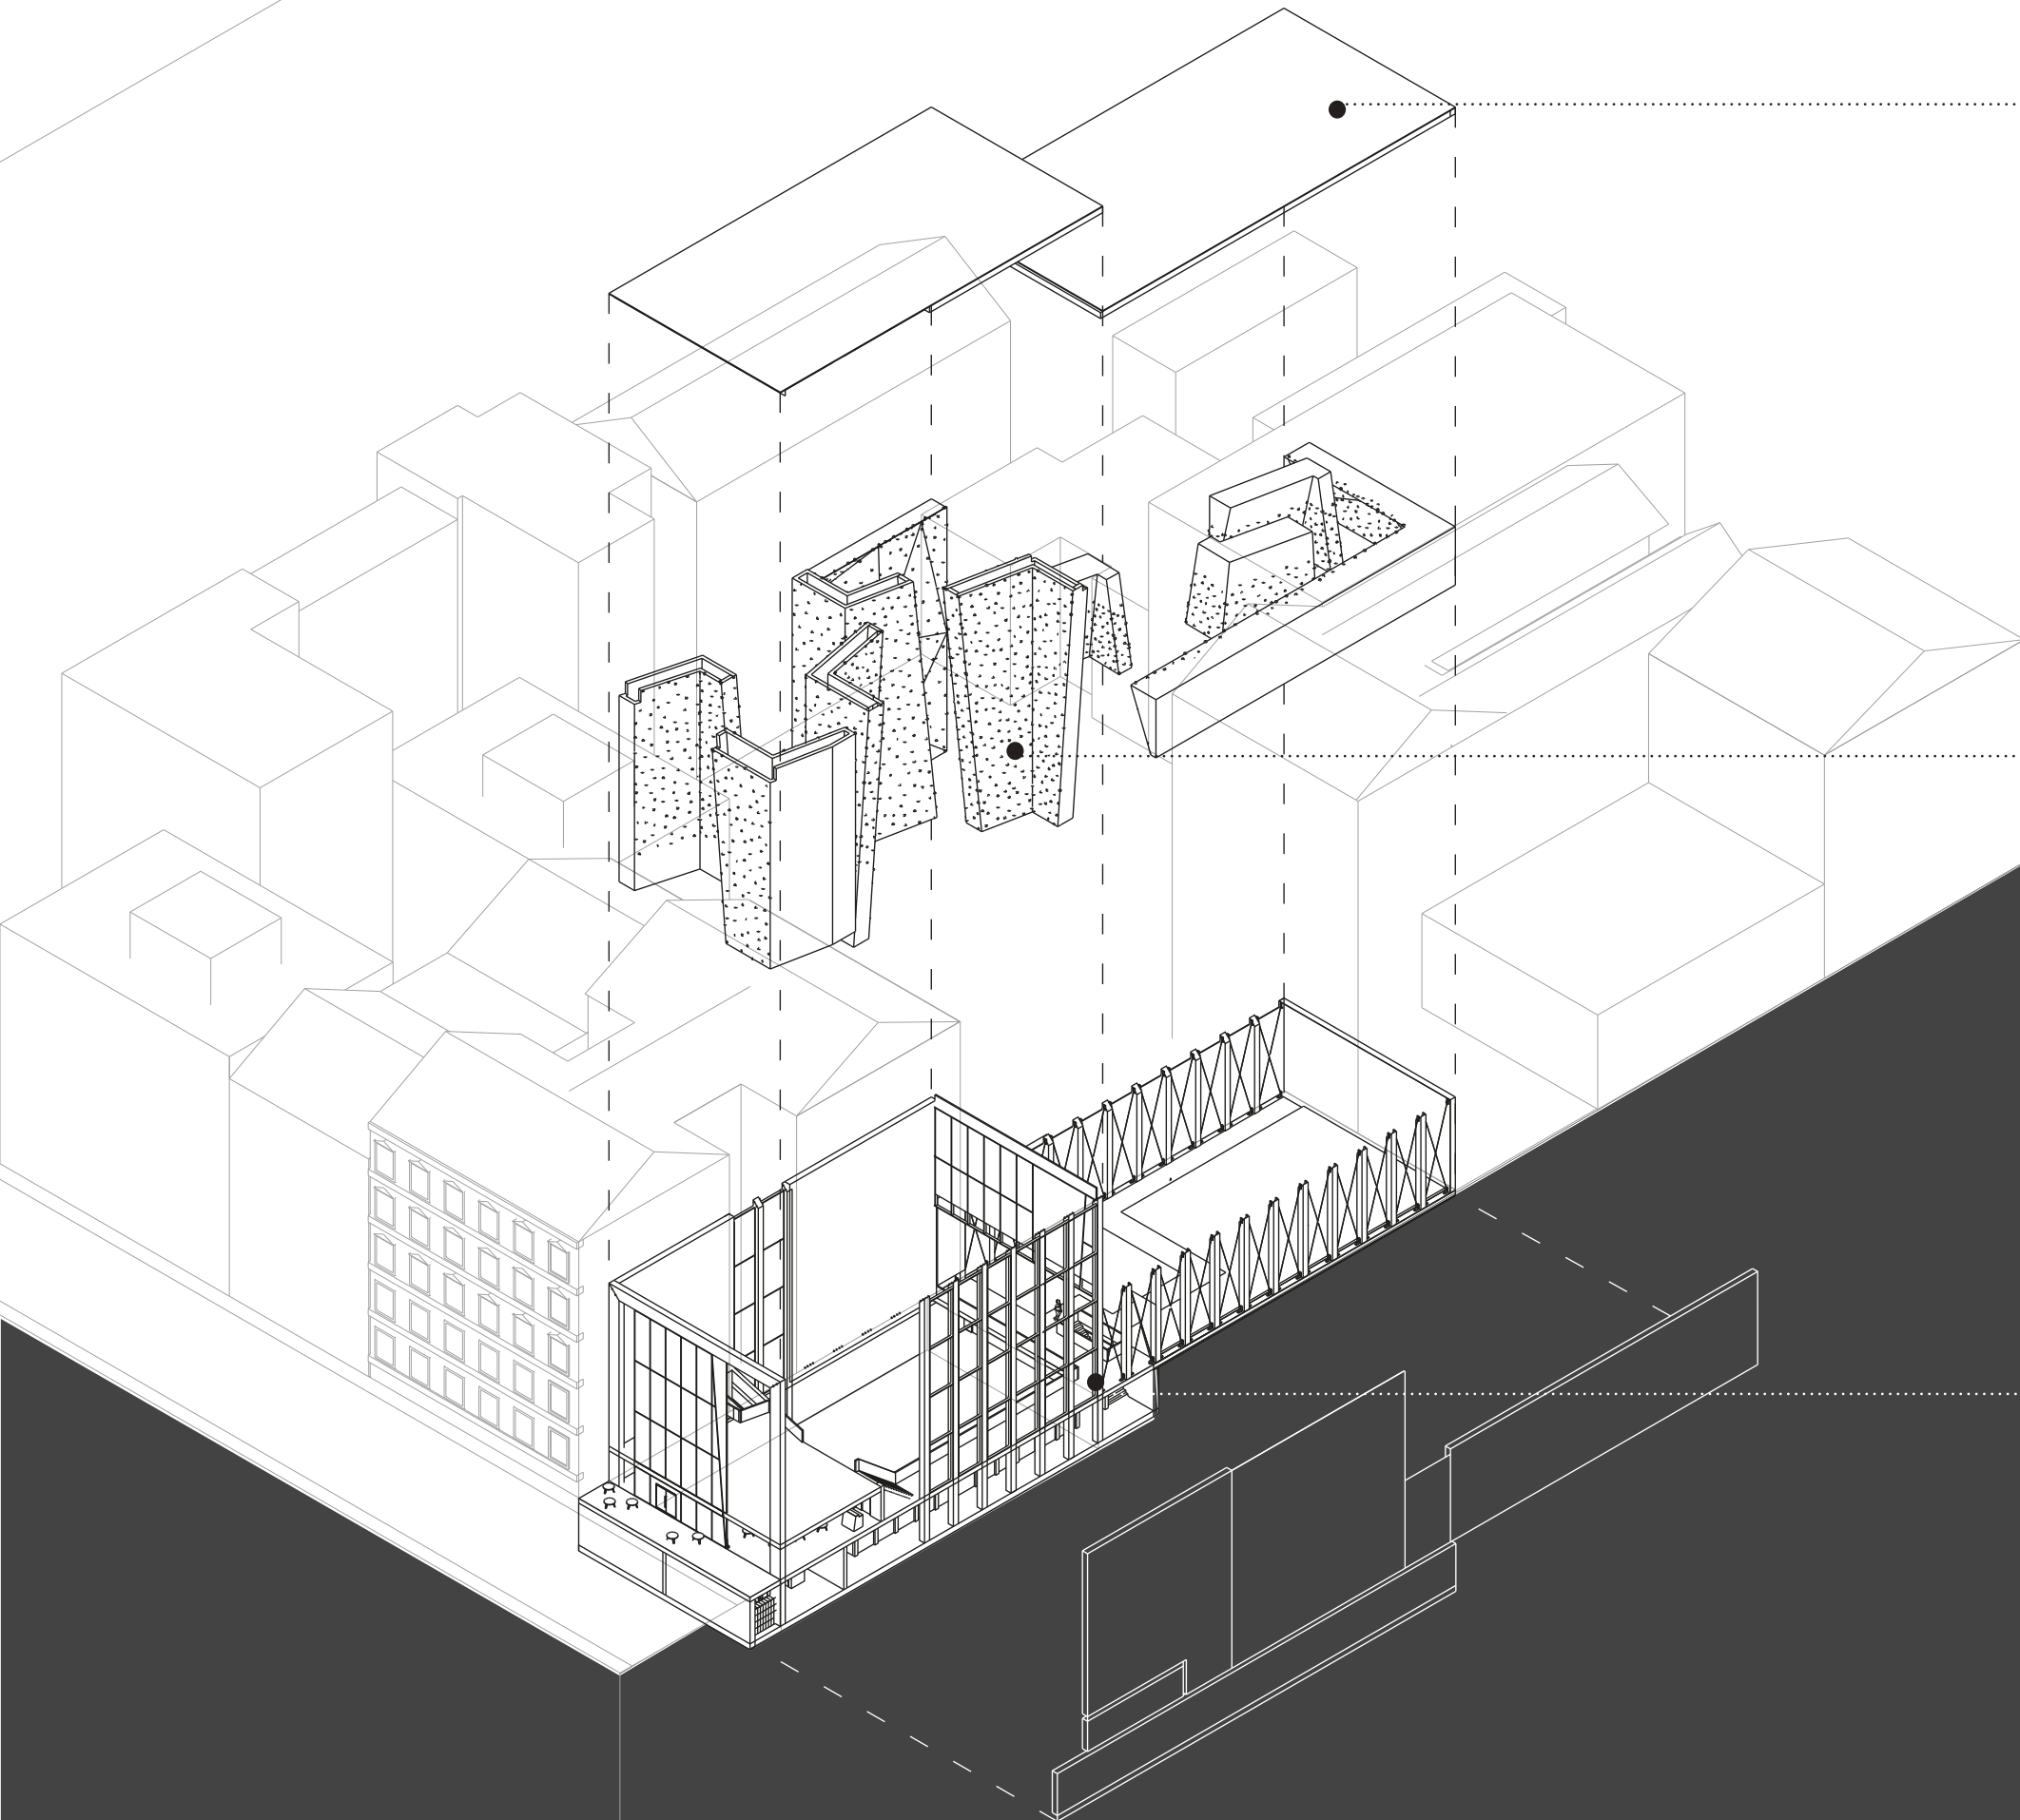

GREEN ROOF
Schließt Gebäudehülle ab,
absorbiert Hitze


KLETTERTÜRME
Kletter-, Belüftungs- und
Tragfunktion


GEBÄUDEHÜLLE
Holzbauweise und große
Glasflächen für viel Tages-
licht

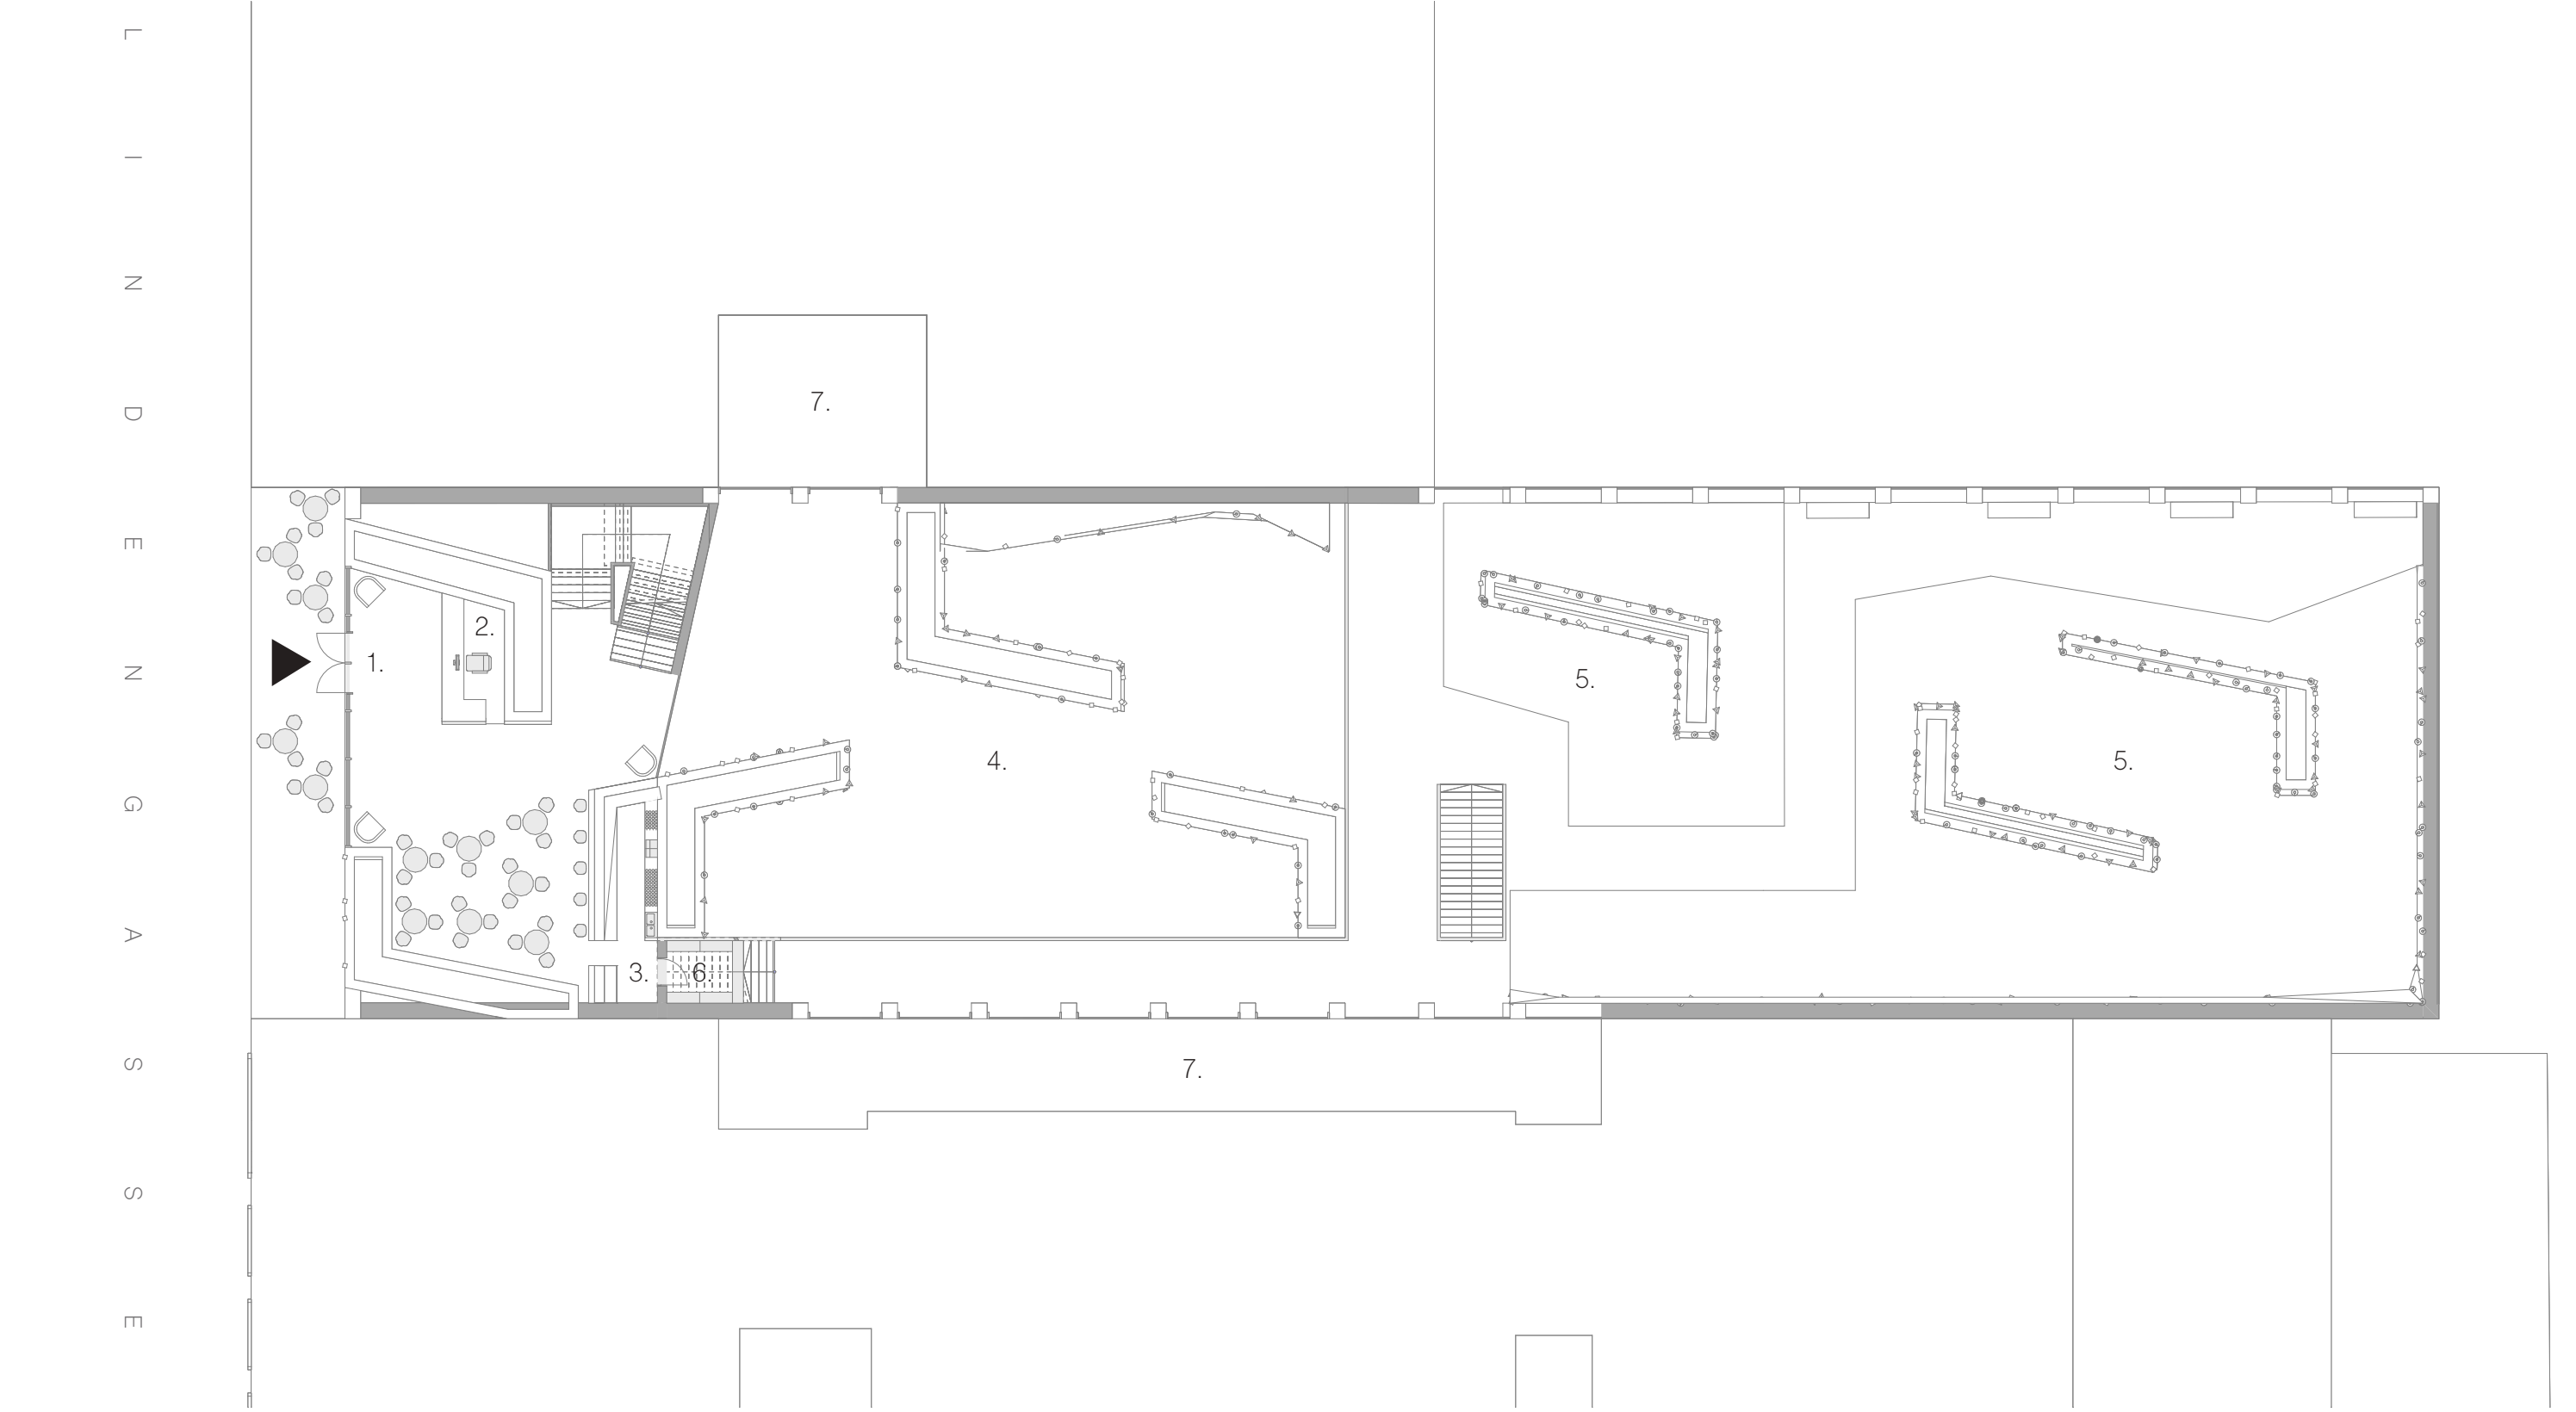


GRUNDRISS EG


- | | | |
|---------------|-------------------|-----------|
| 1. Eingang | 4. Kletterbereich | 7. Atrium |
| 2. Empfang | 5. Boulderbereich | |
| 3. Kletterbar | 6. Lagerraum | |

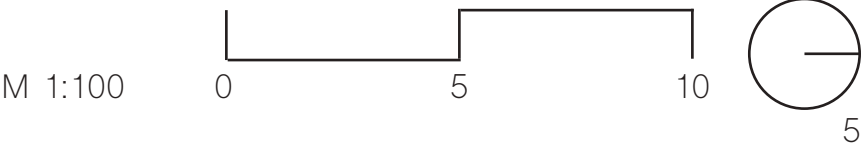

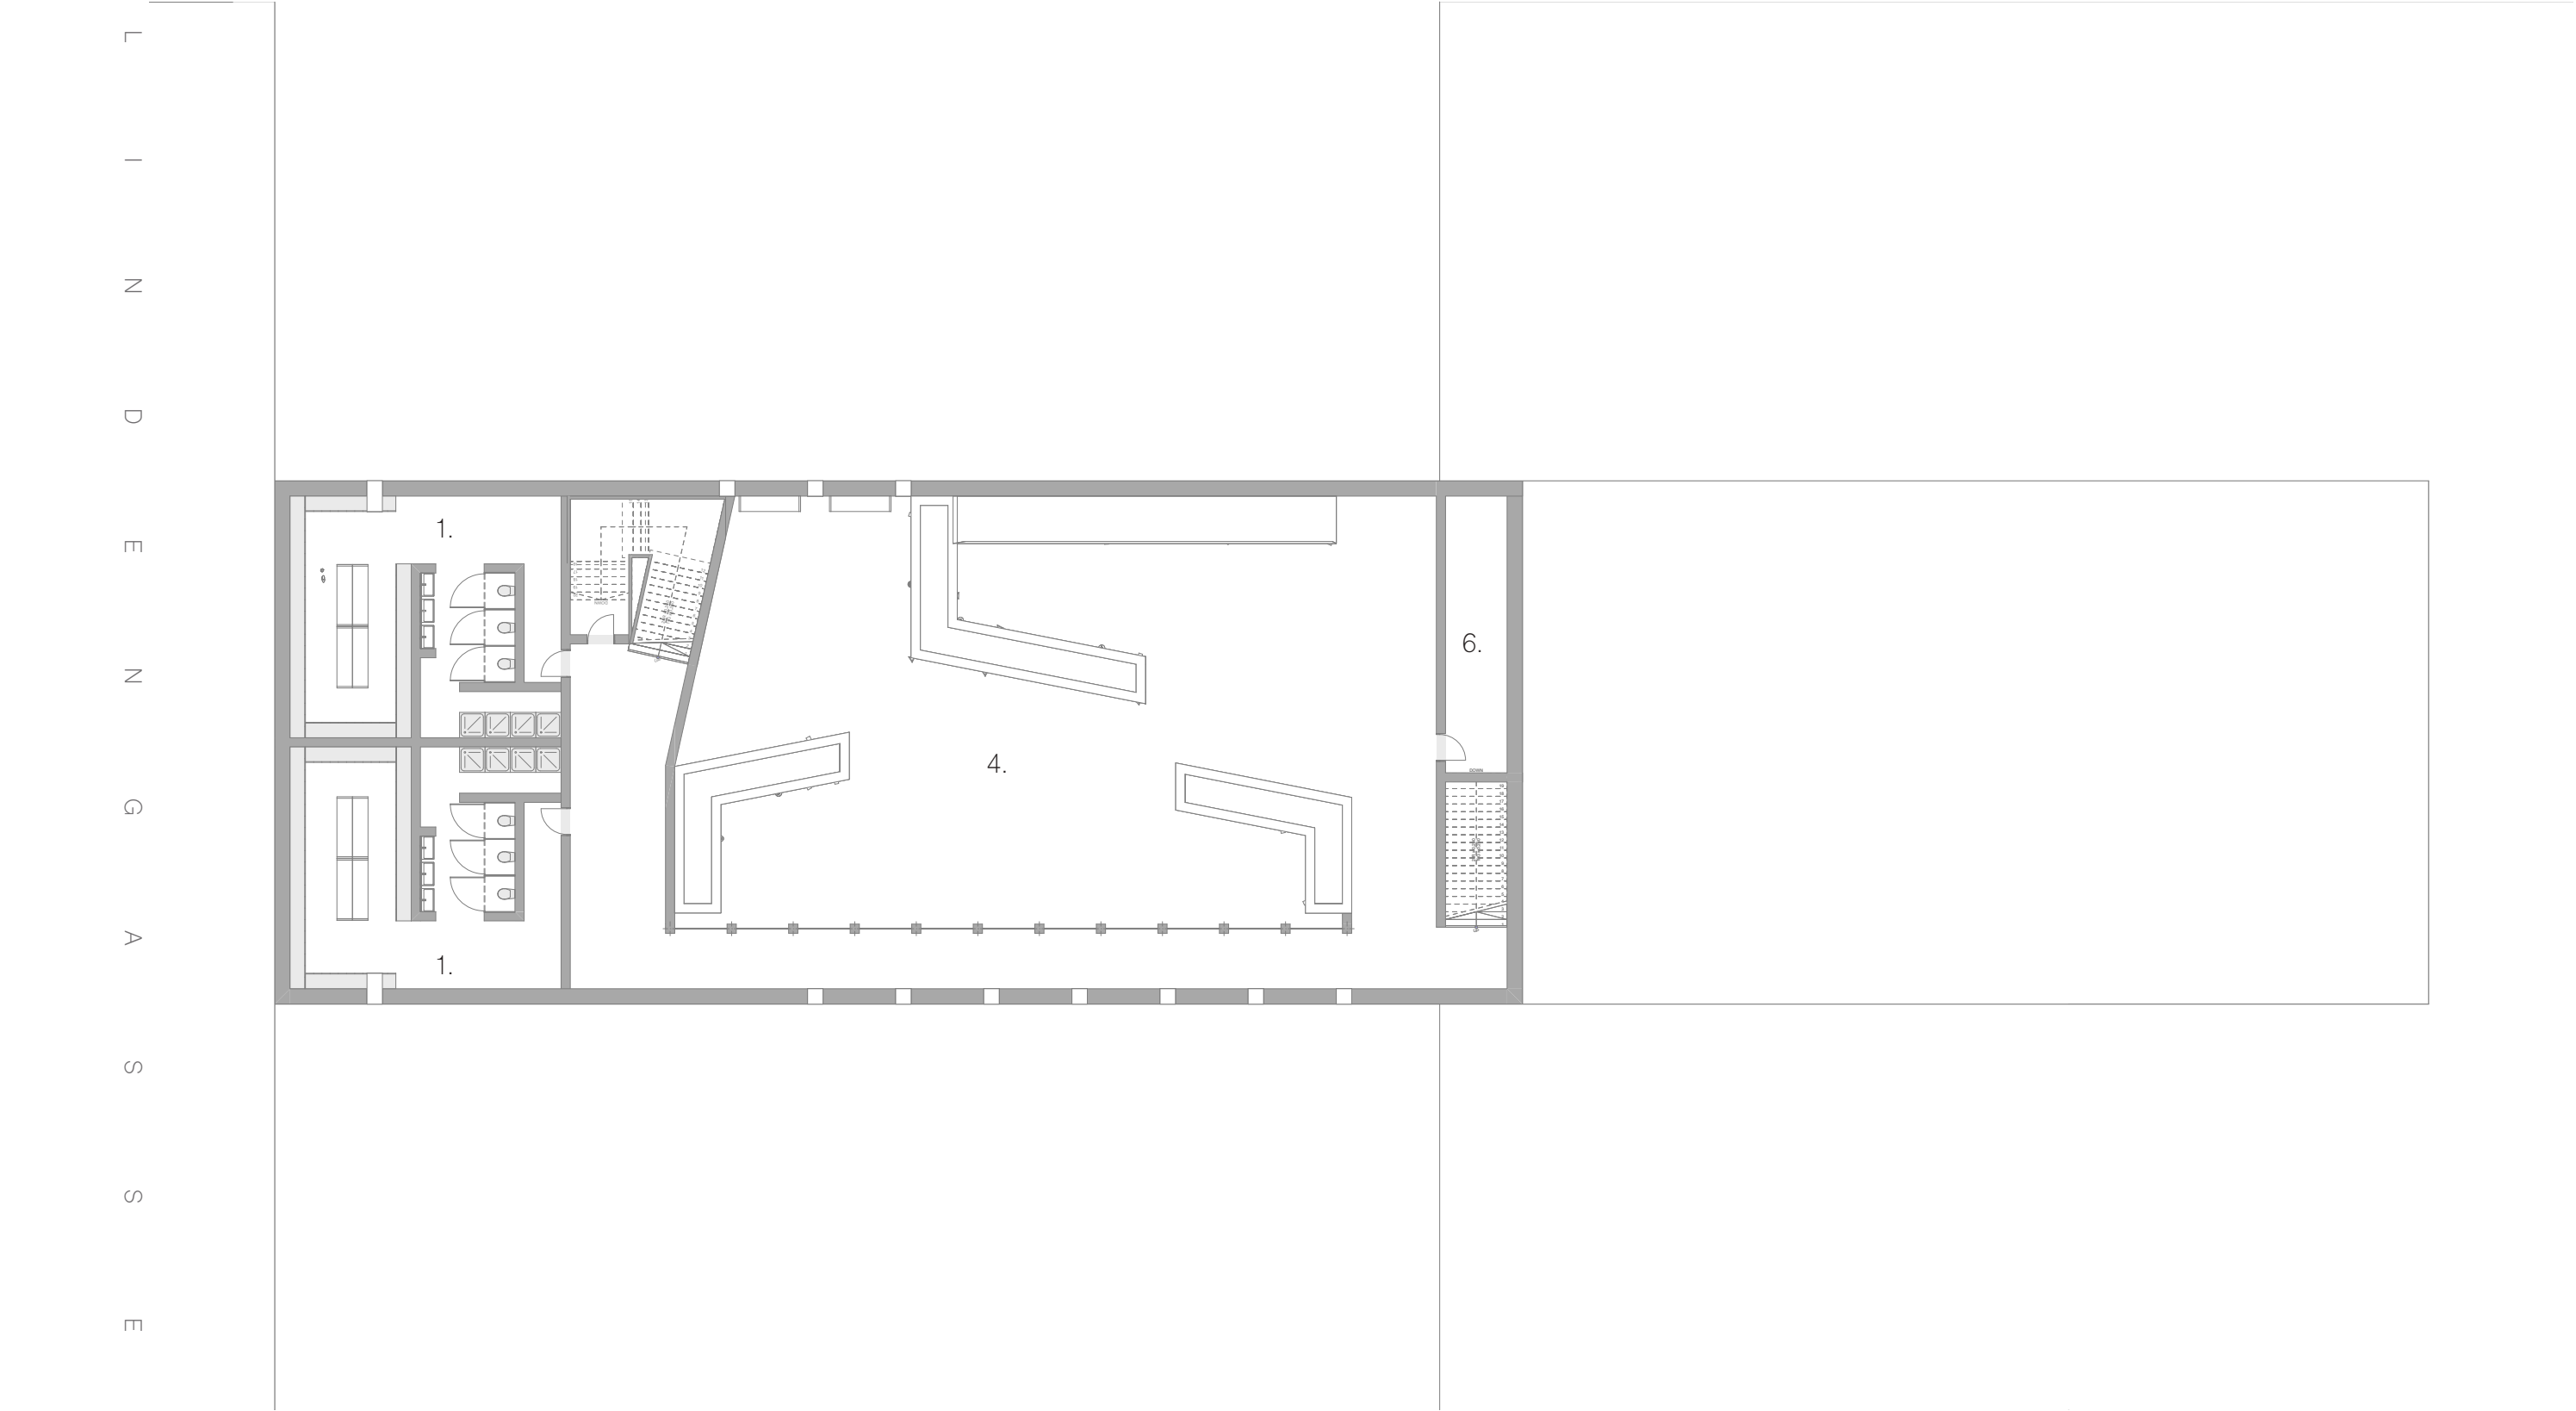


- 1. Umkleide
- 4. Kletterbereich
- 6. Lagerraum

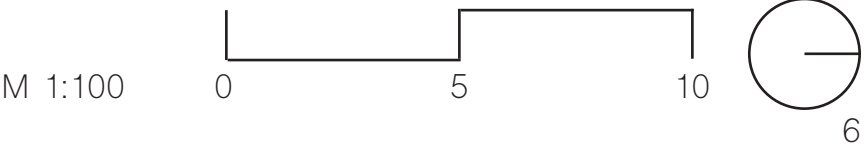

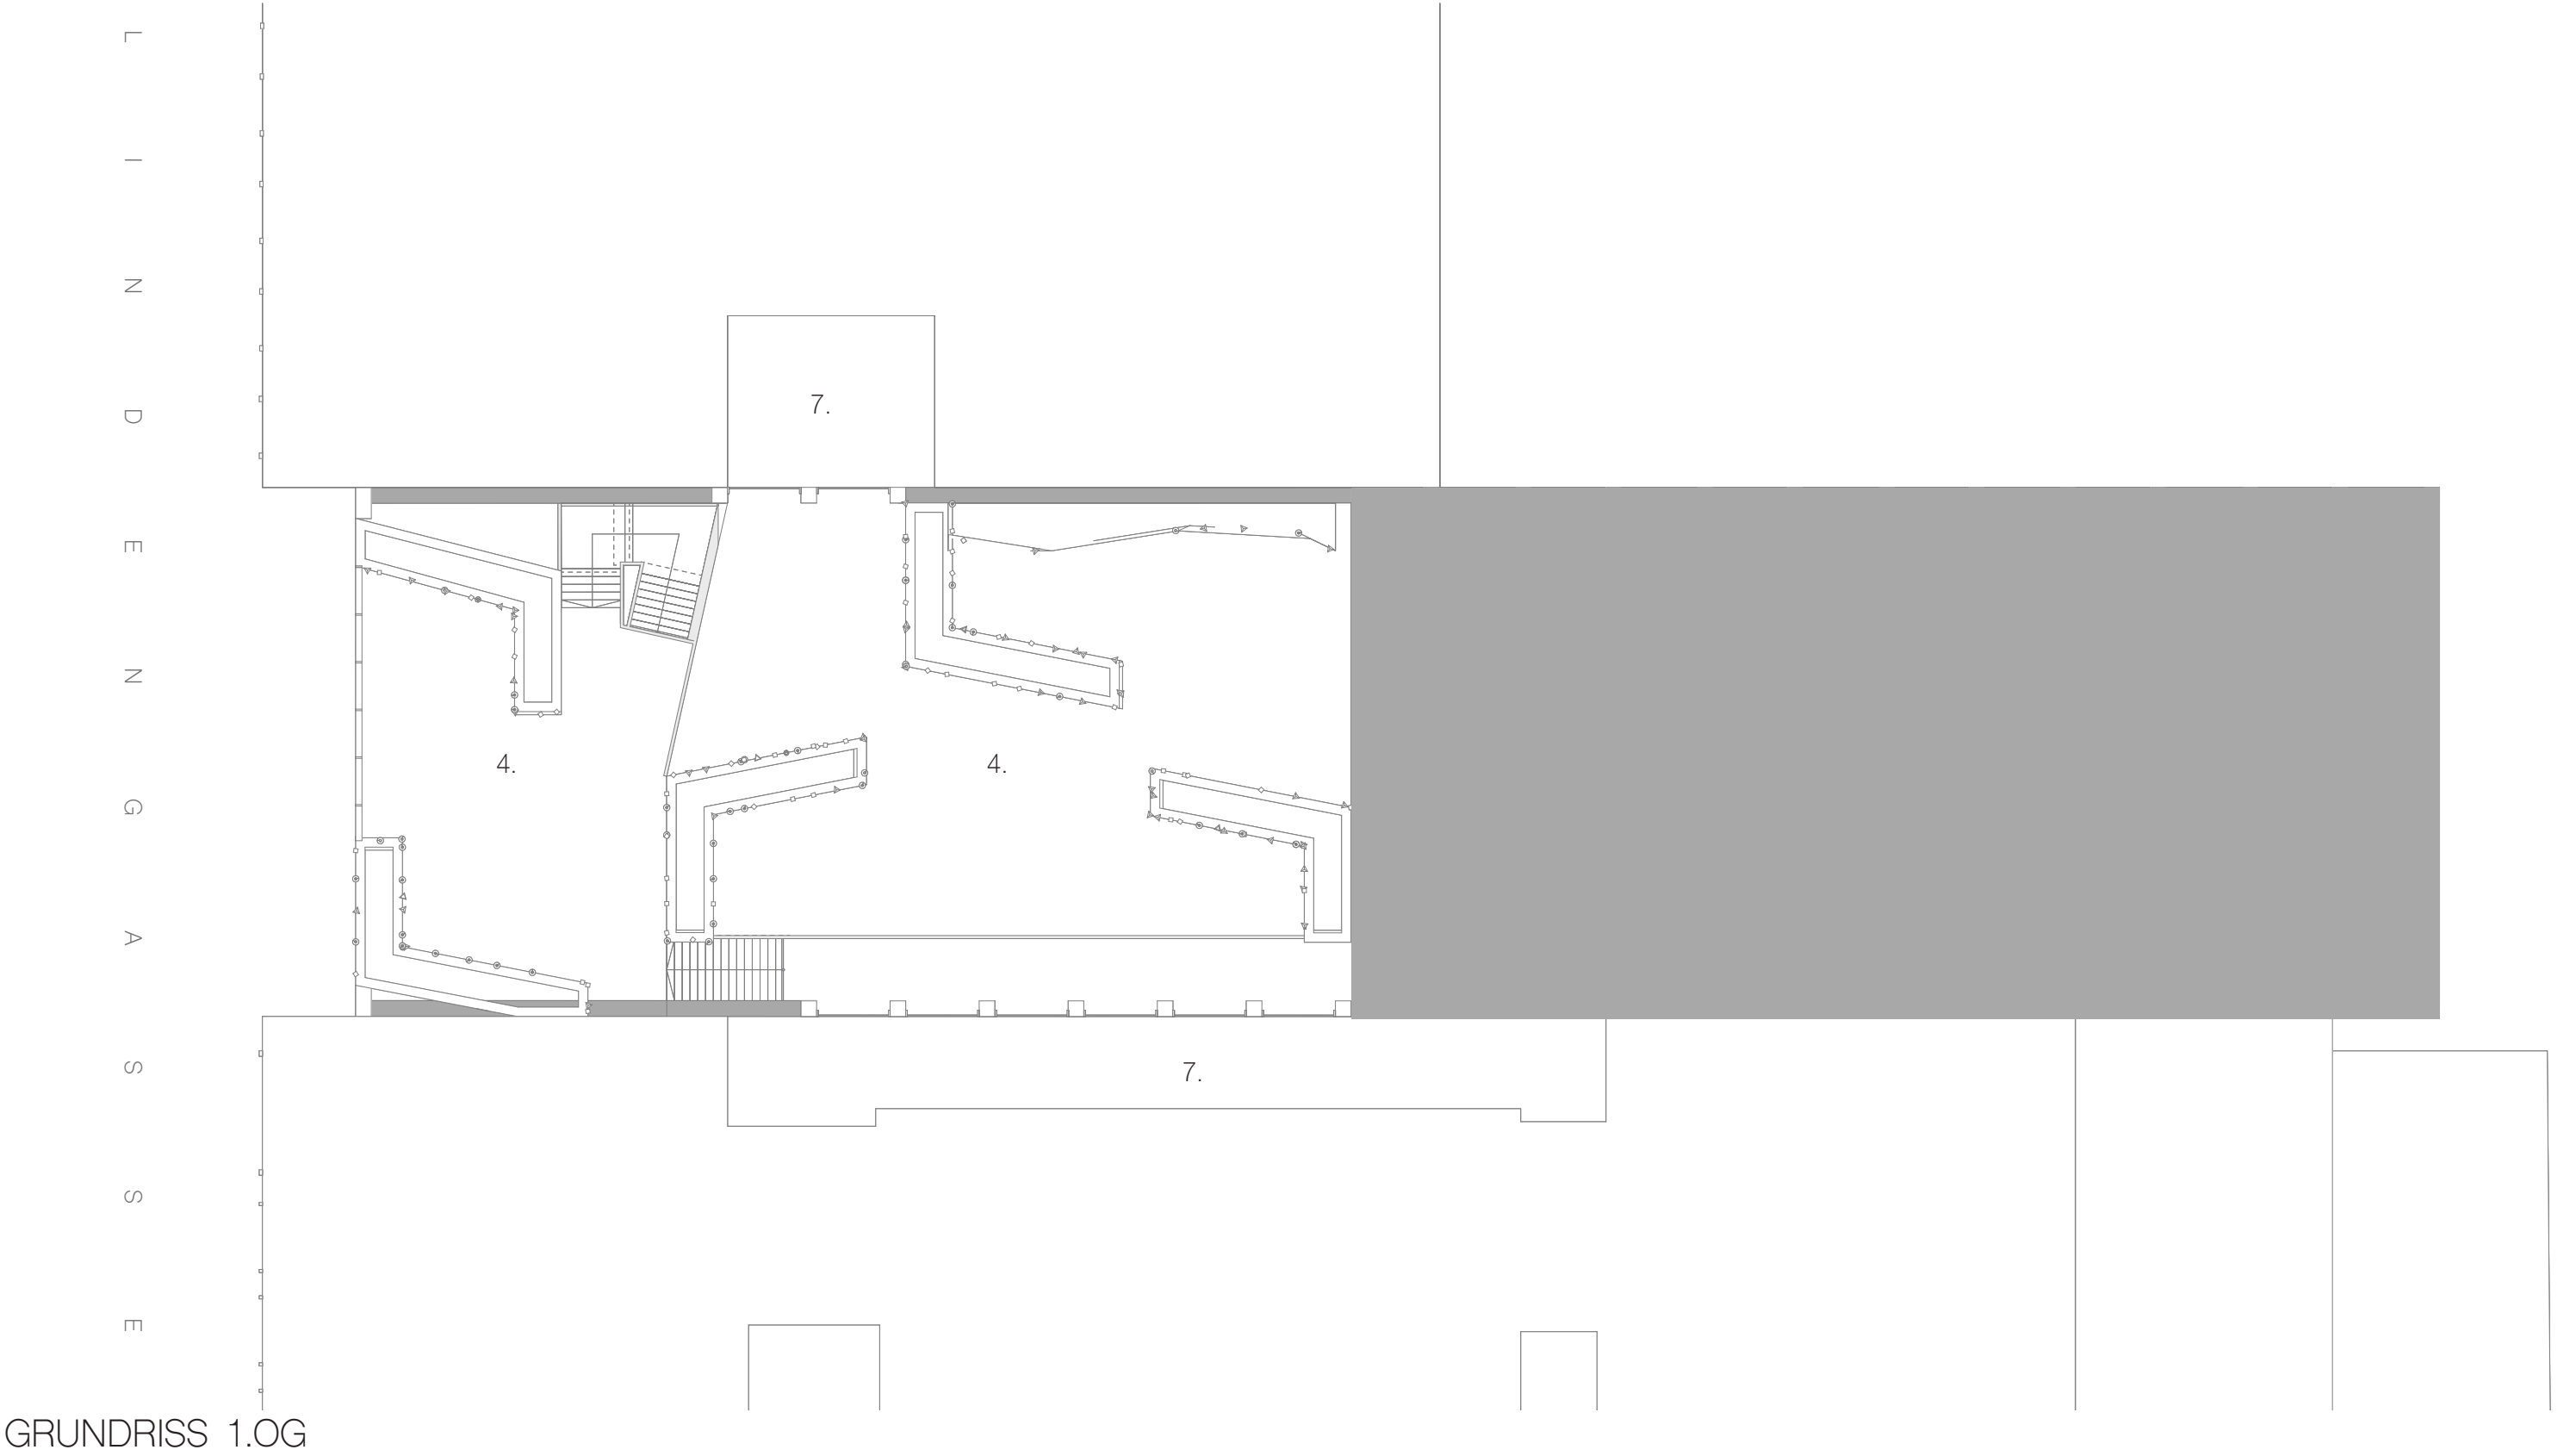


- 4. Kletterbereich
- 7. Atrium

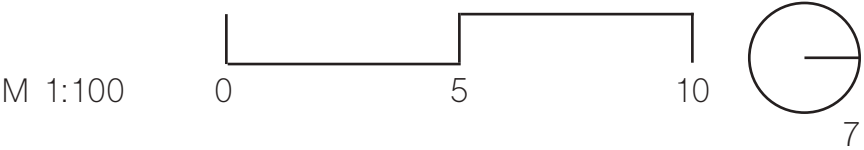

GRUNDRISS 0. EG

- 1. Eingang
- 2. Empfang
- 3. Kletterbar
- 4. Kletterbereich
- 6. Lagerraum

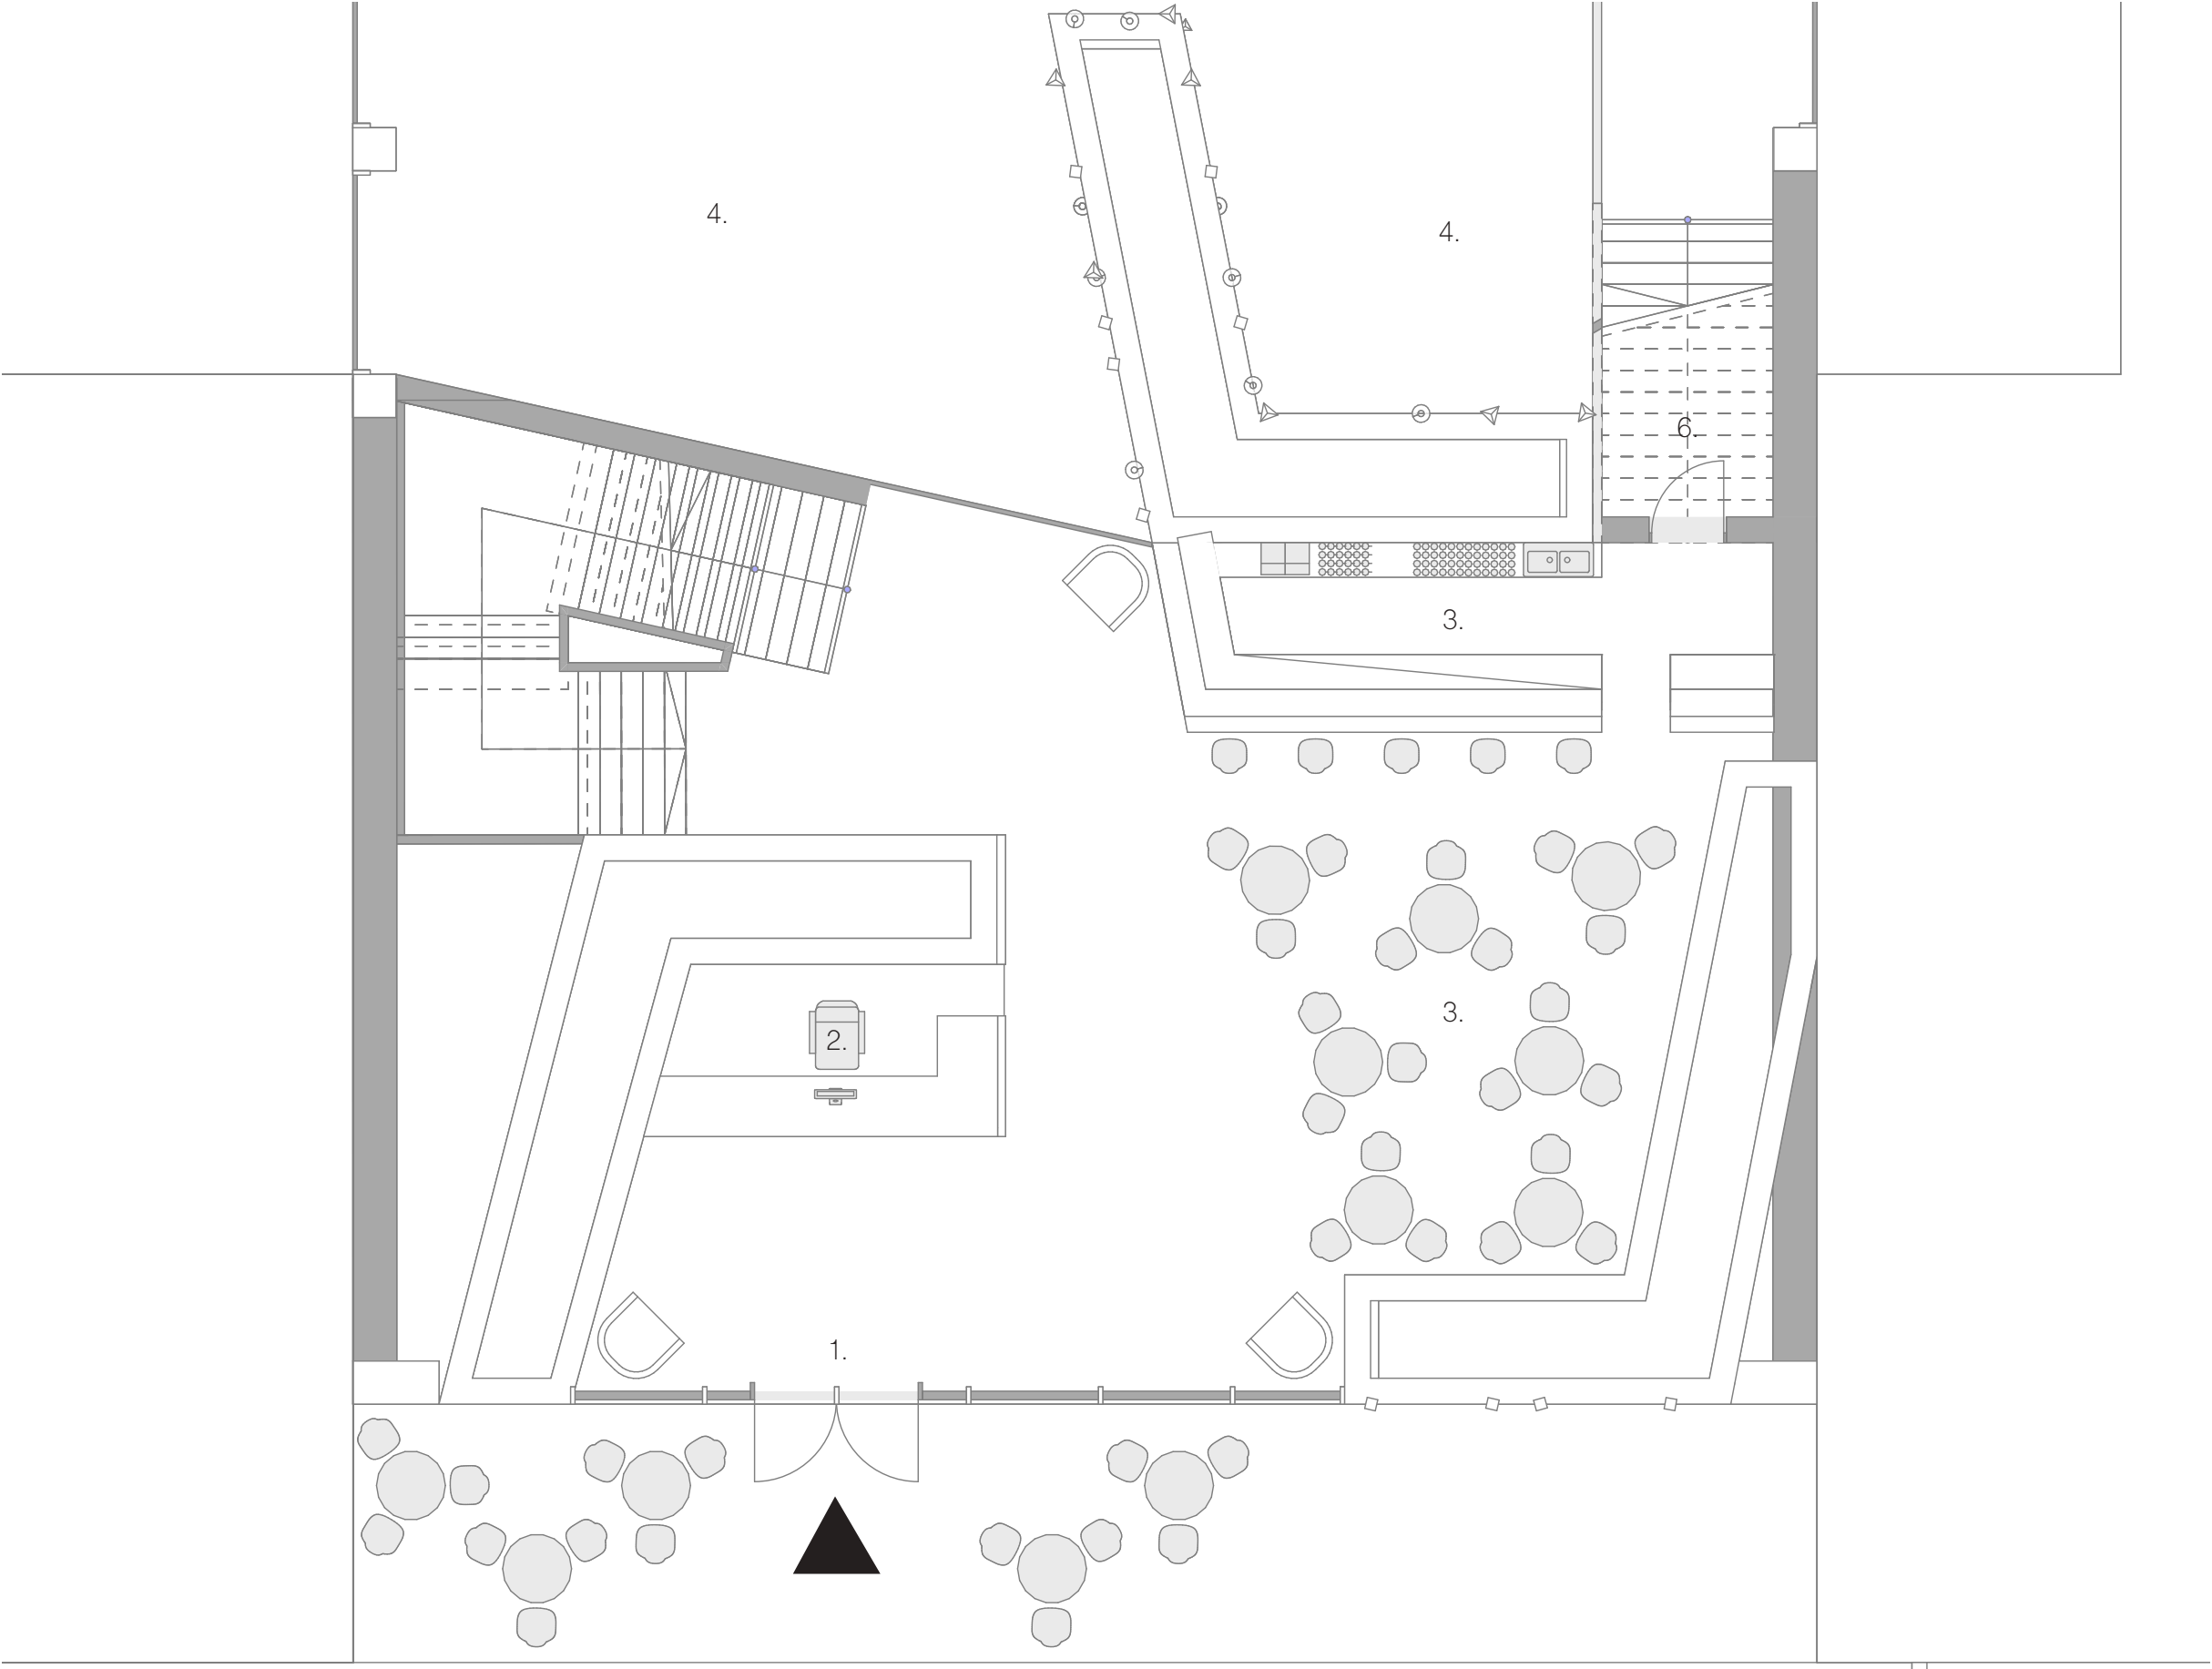

M 1:20

0

5

10



