






SUDKESSEL



Mitten im Siebten

Anna Raischl

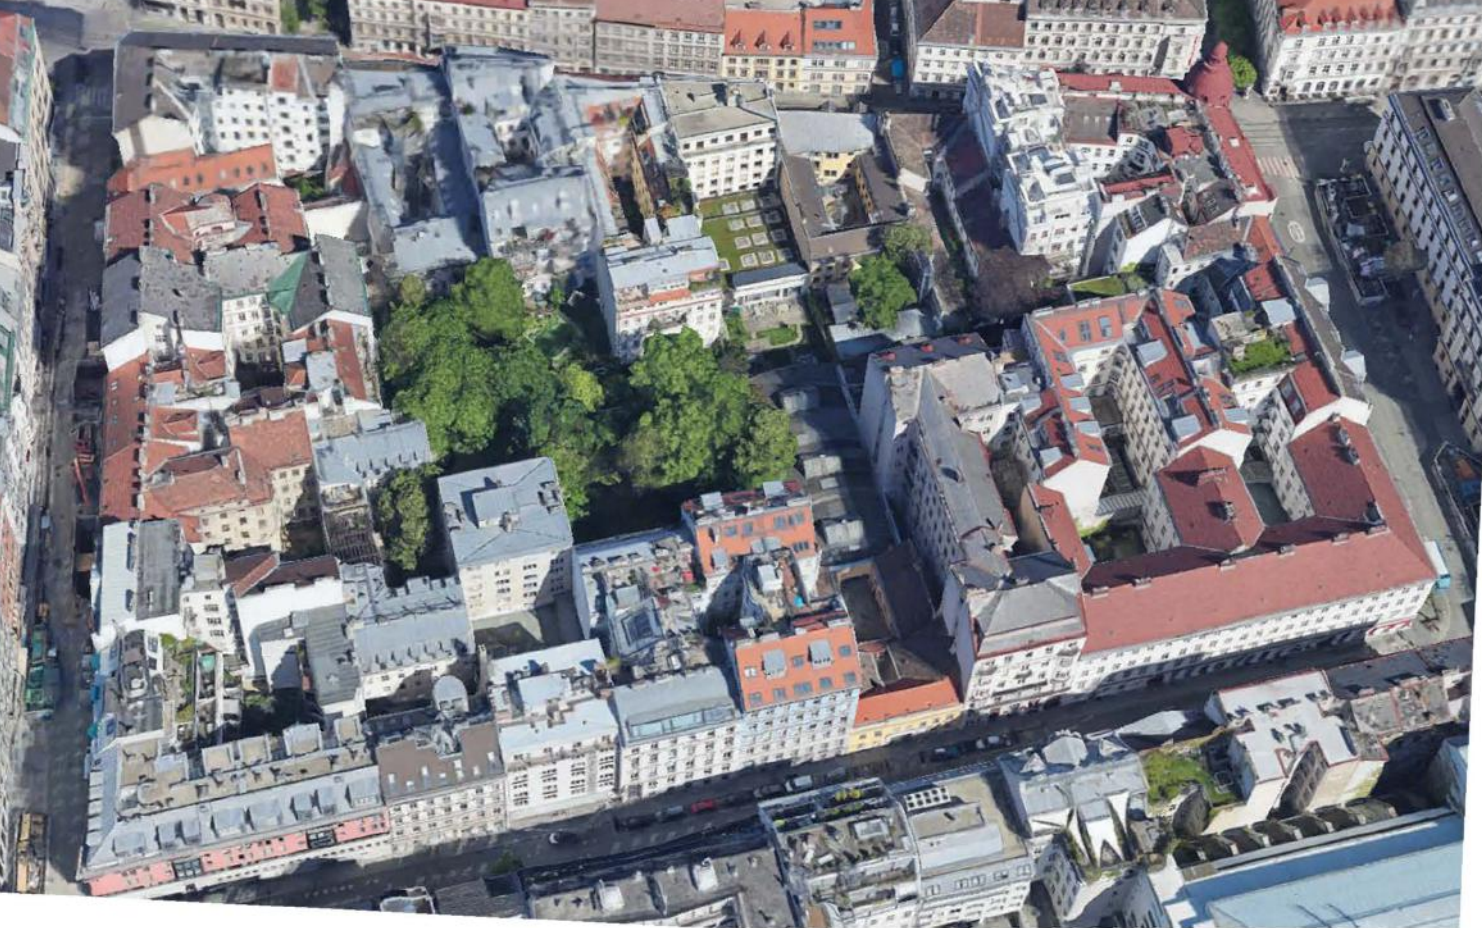

Eingekegelt Mitten im Sieben | Luftbild

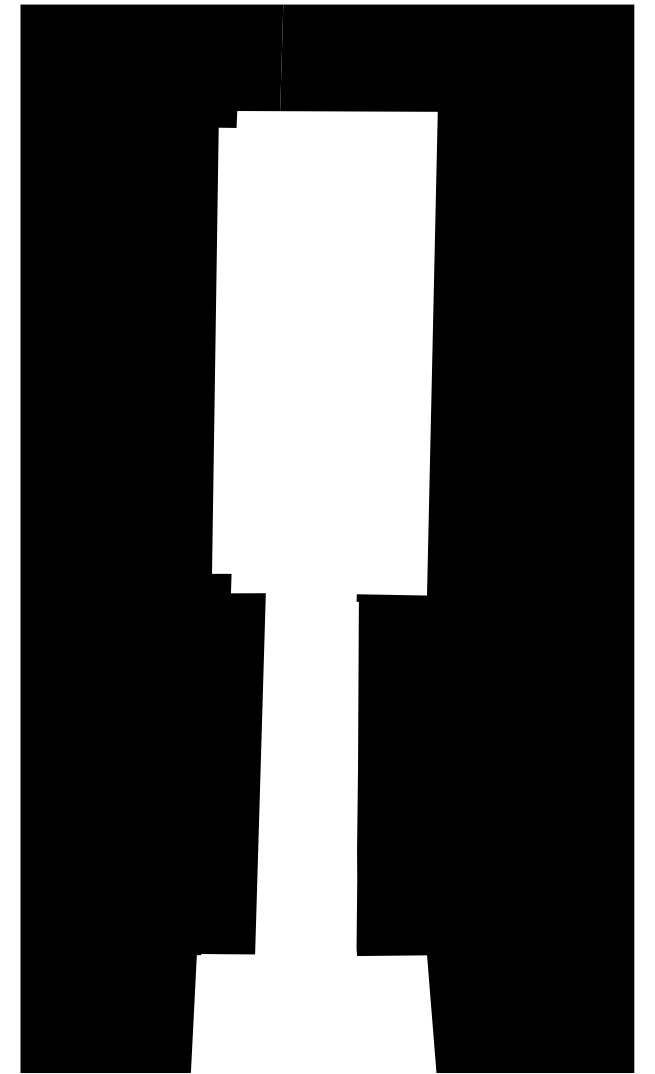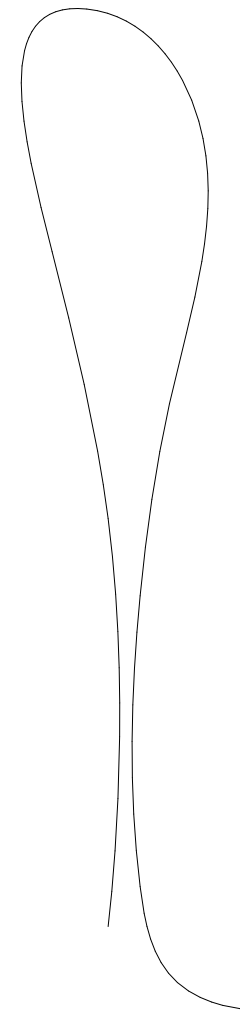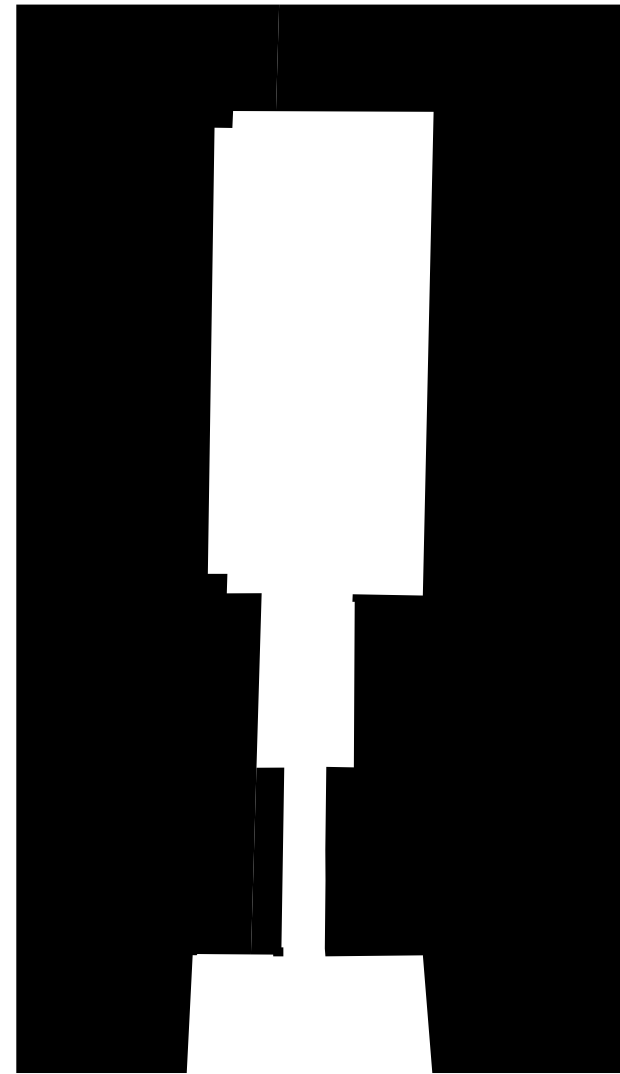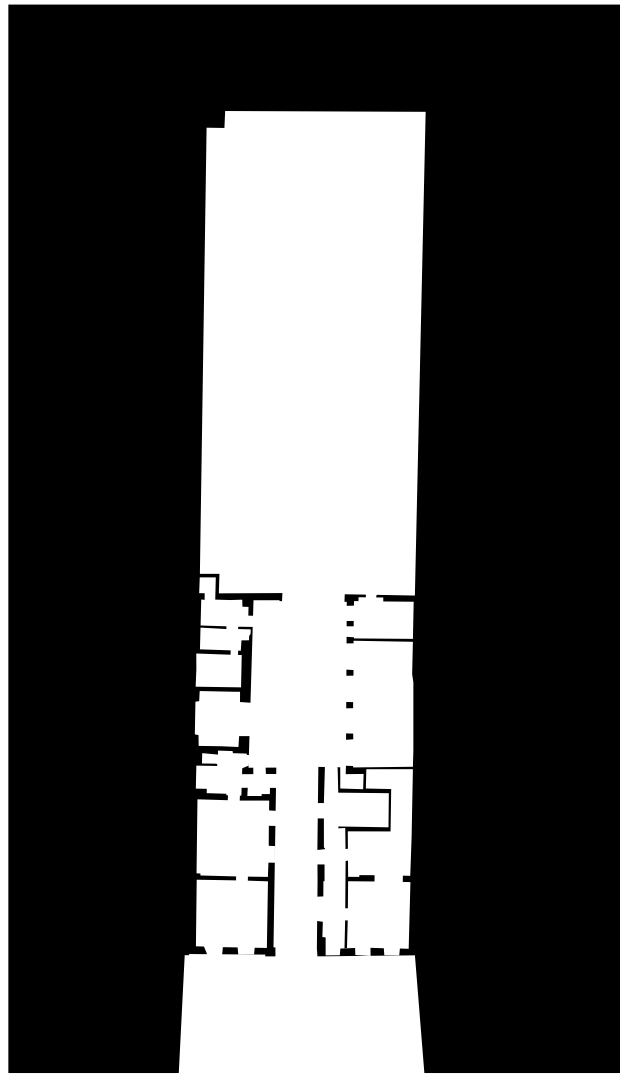


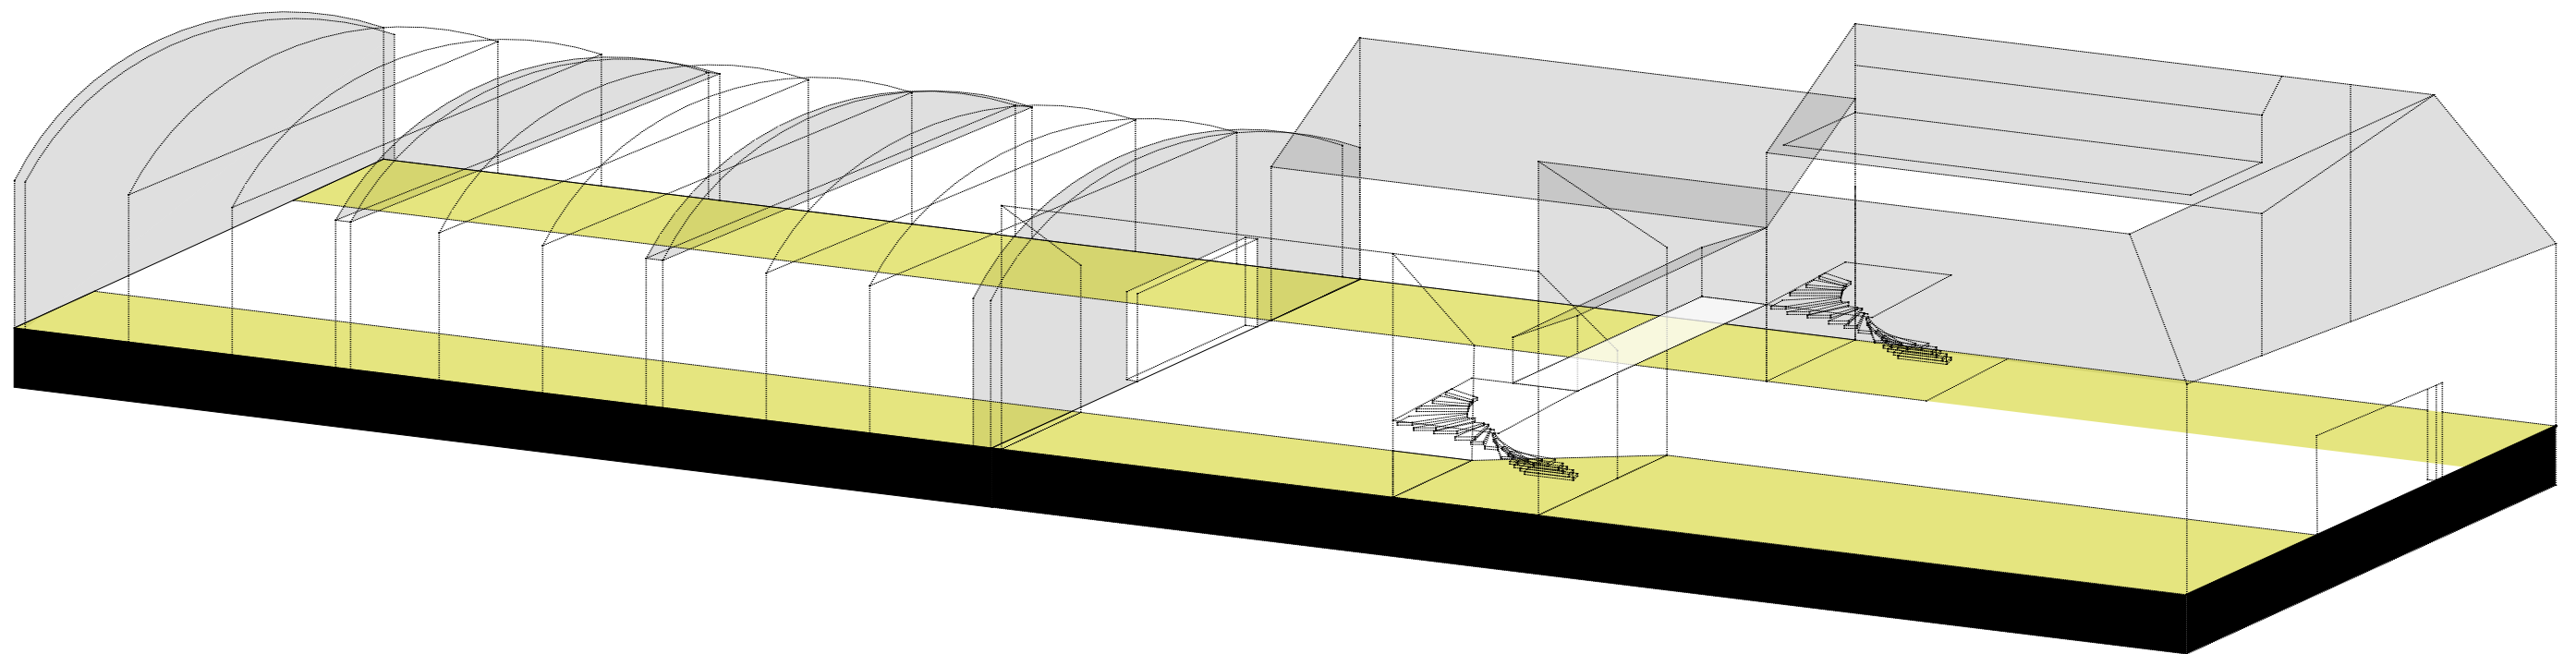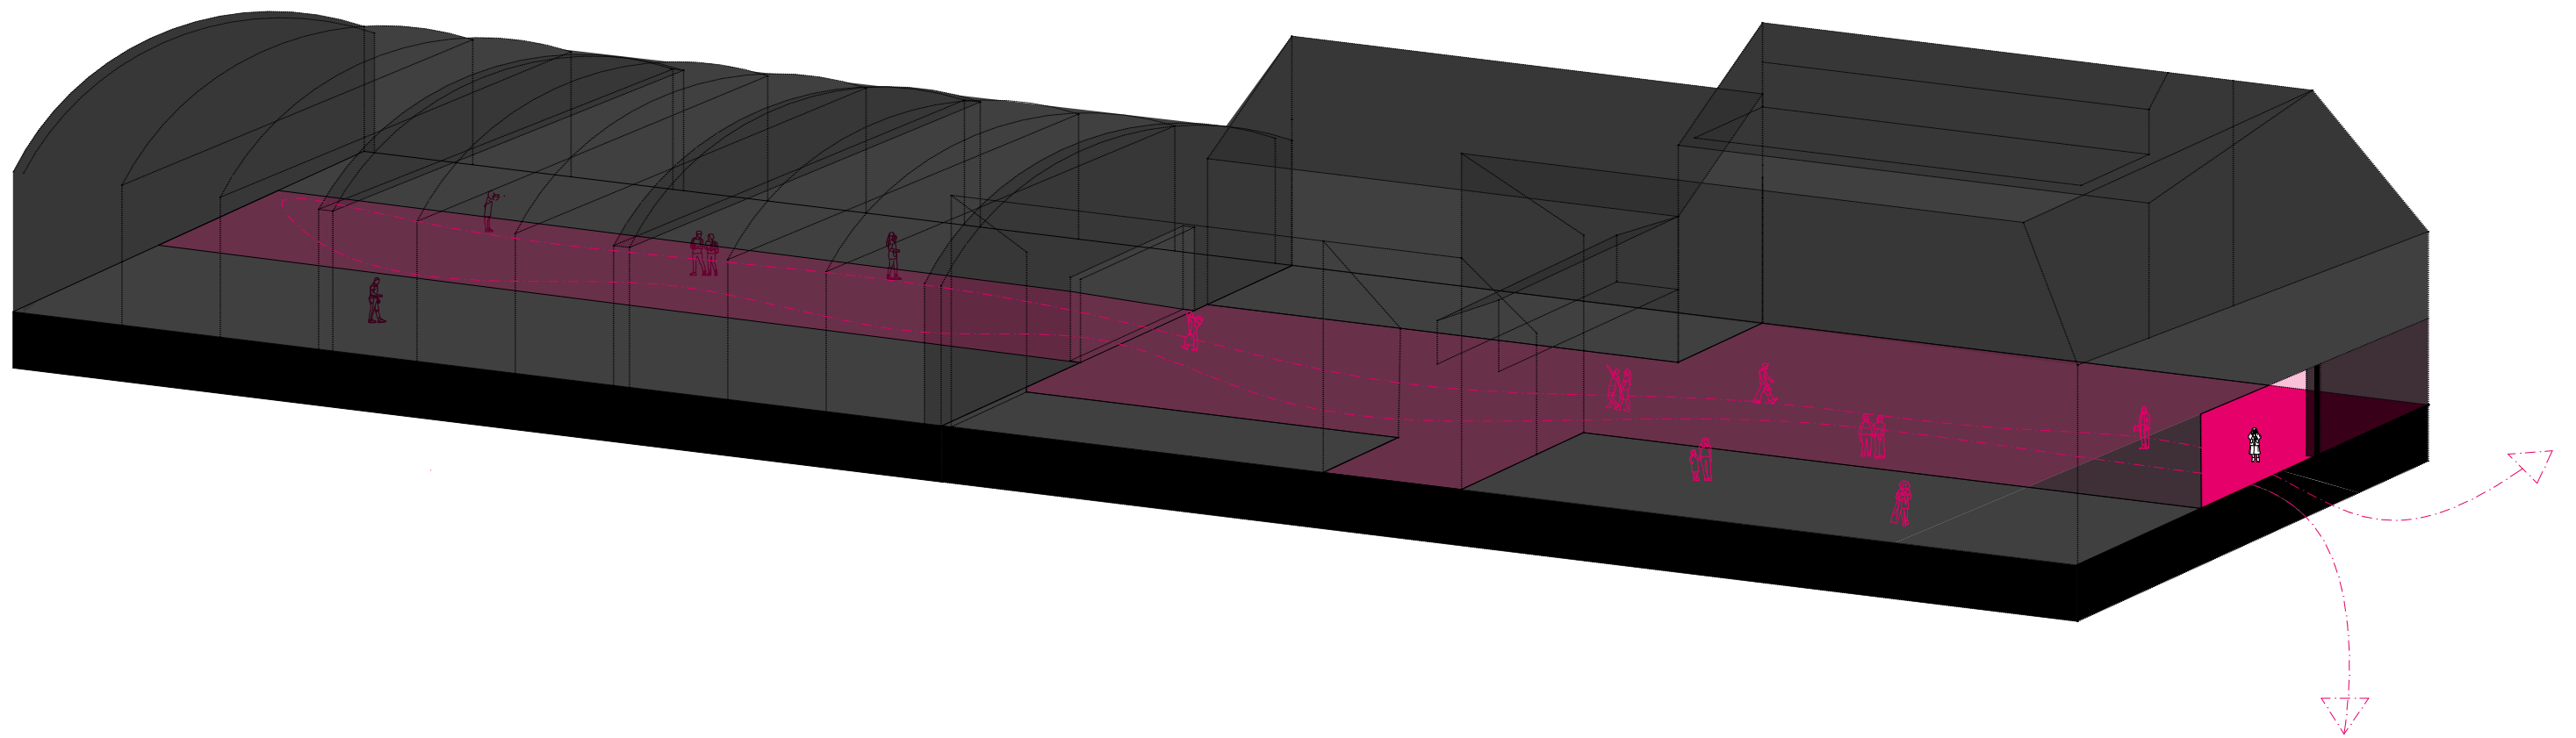




One-Way-Korridor | Raumhaltige Wand Mitten im Siebten | Isometrien




Ansicht Lindengasse Mitten im Siebten | Vorderhaus

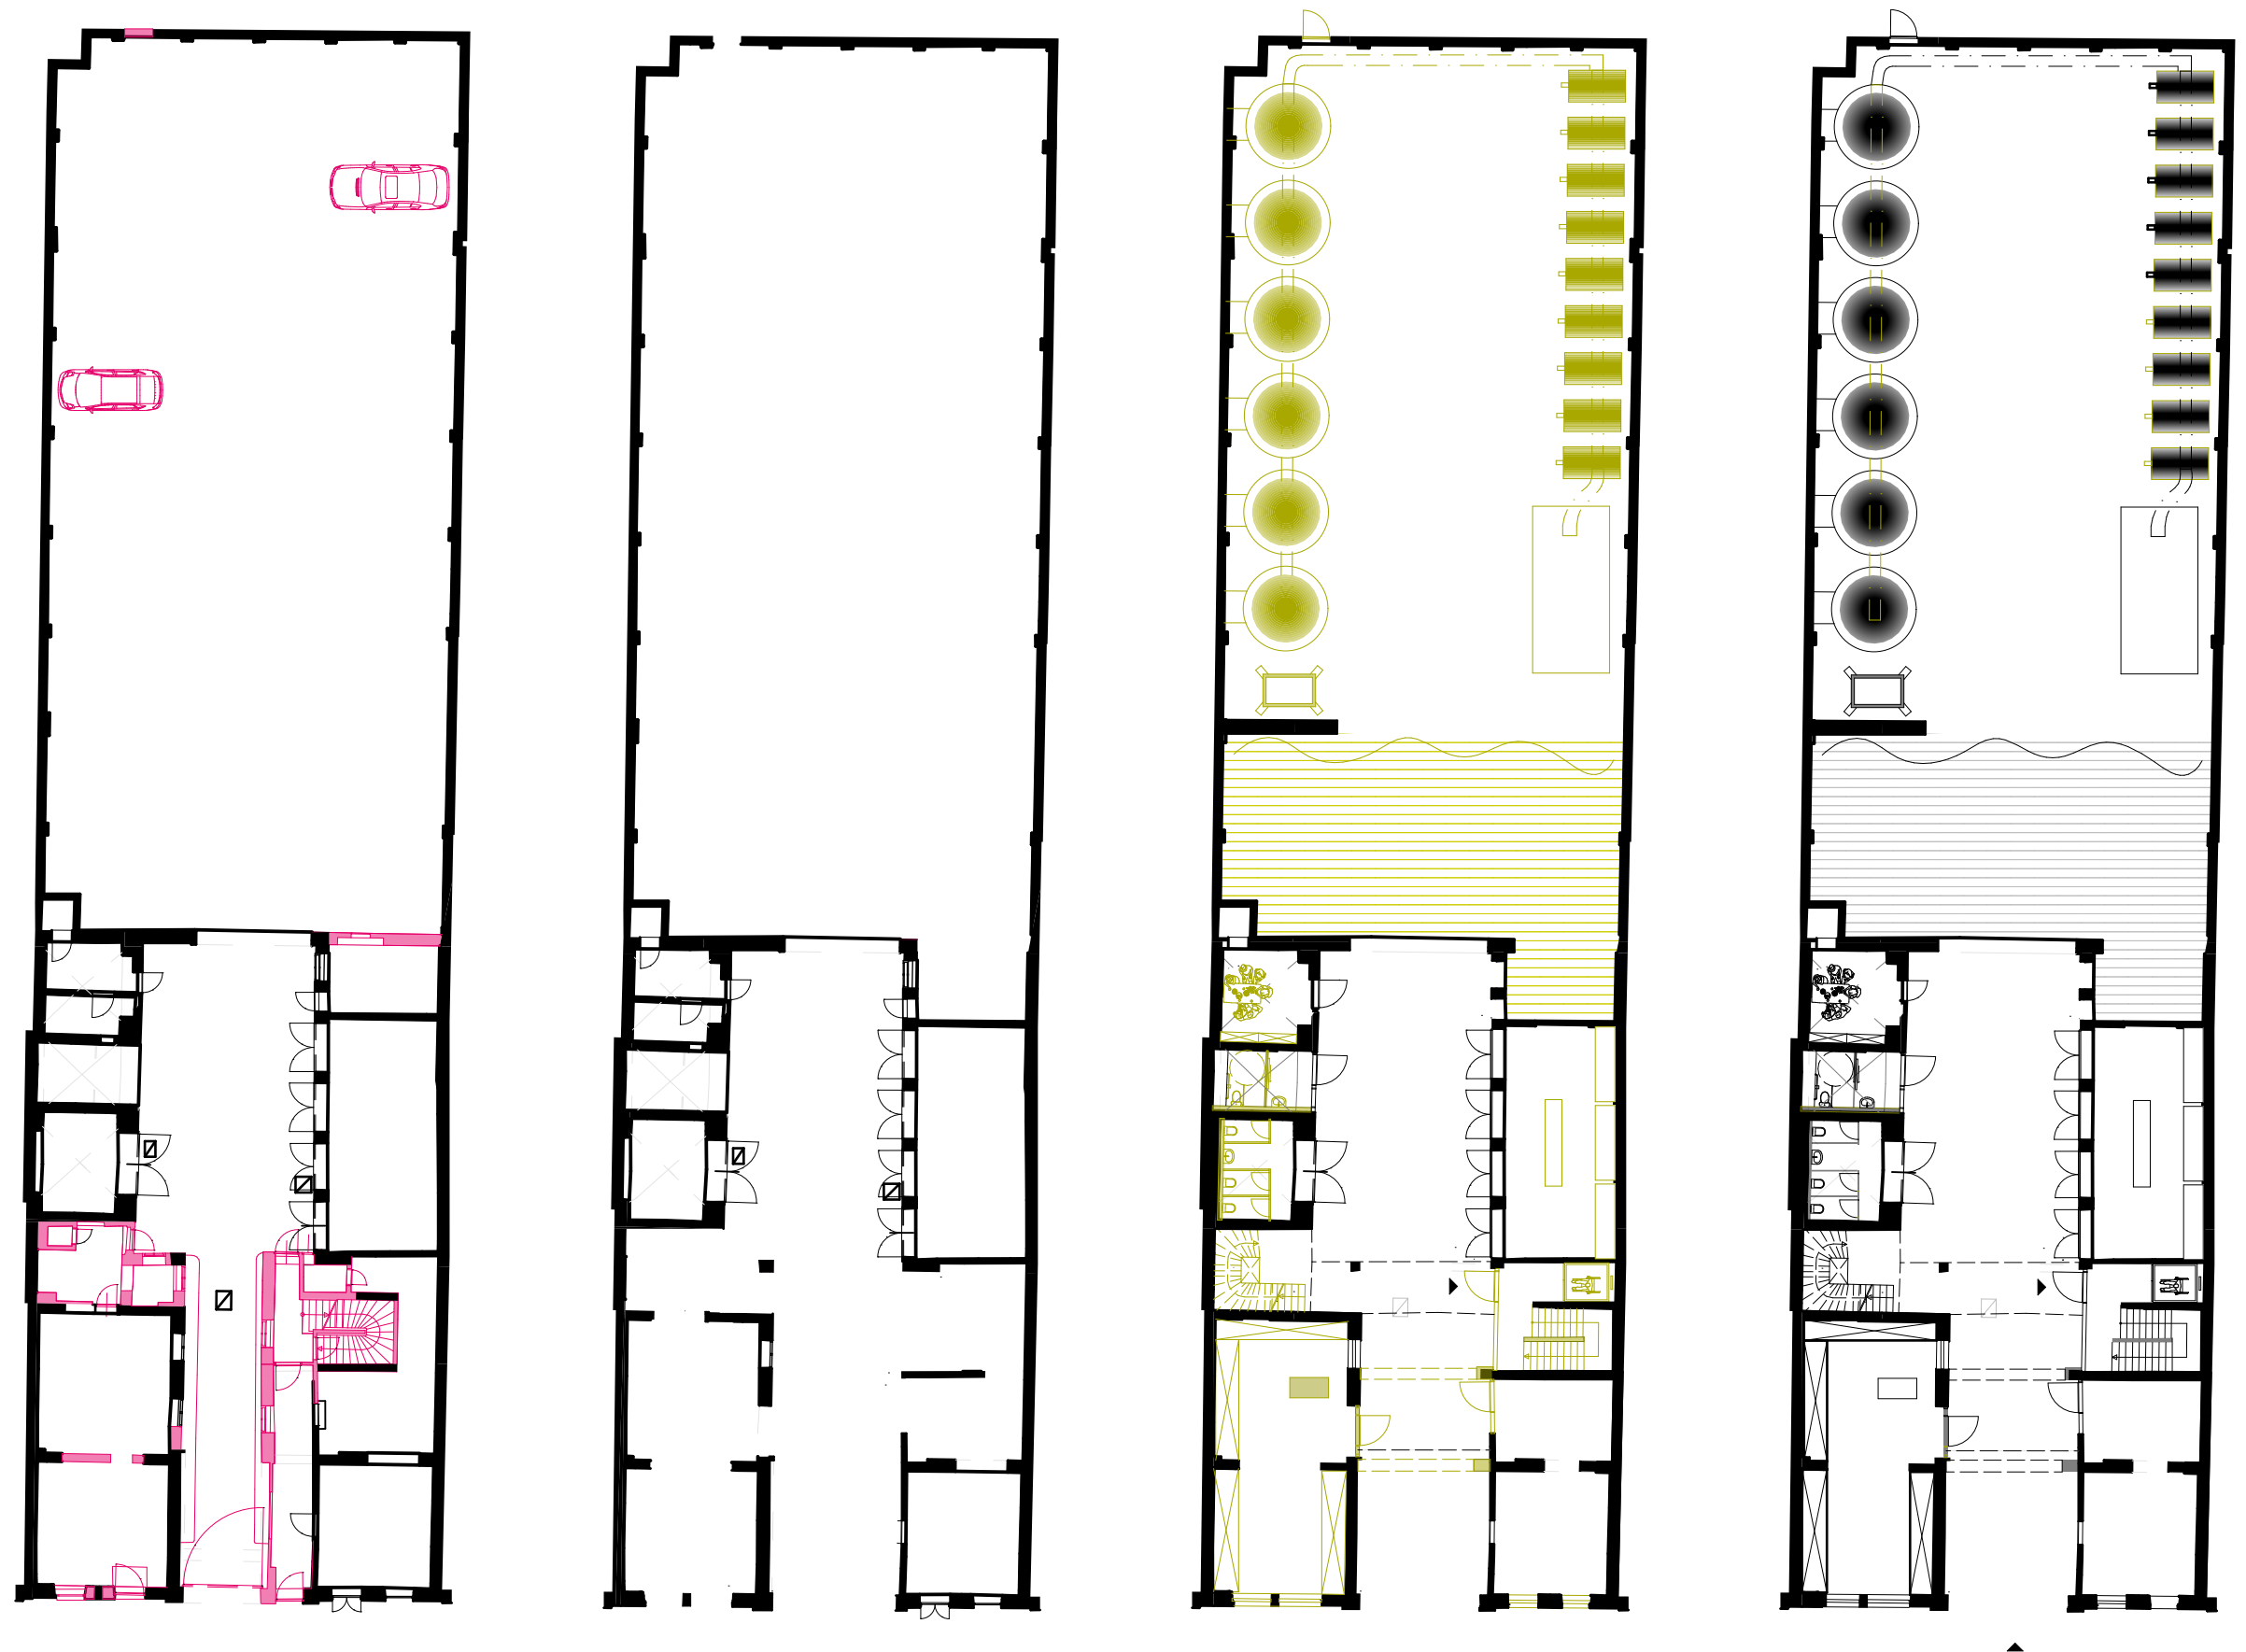

Abbruch, Bestand, Neubau Mitten im Siebten | Erdgeschoss

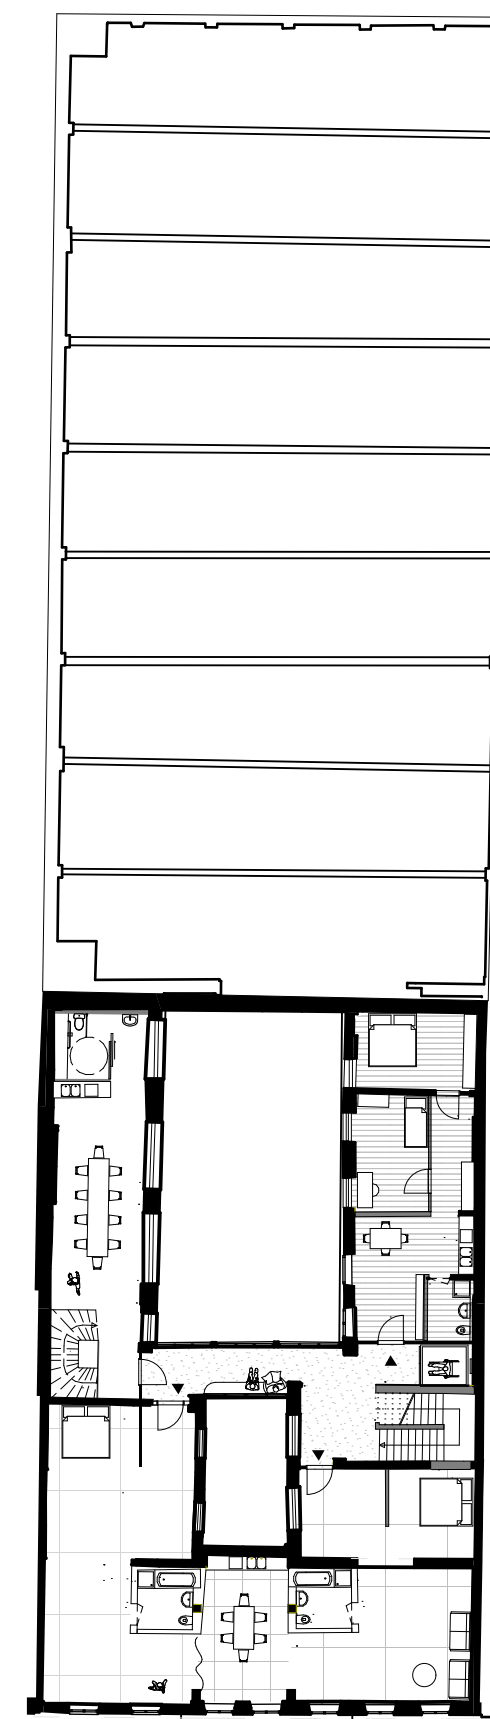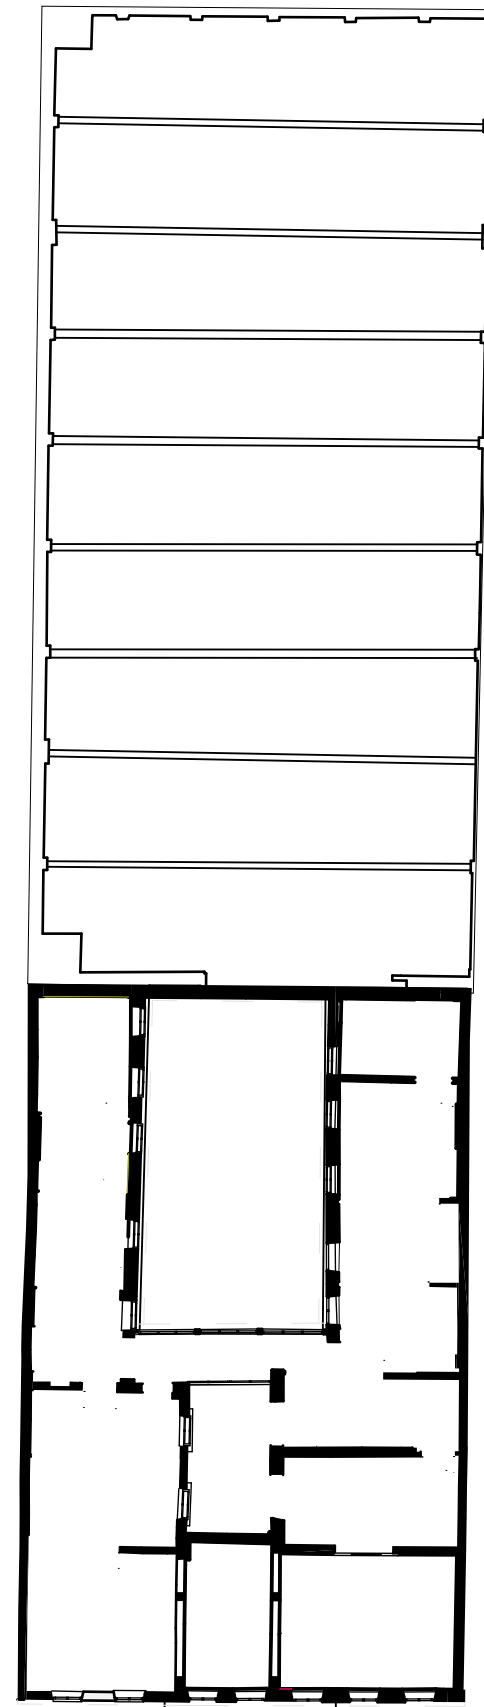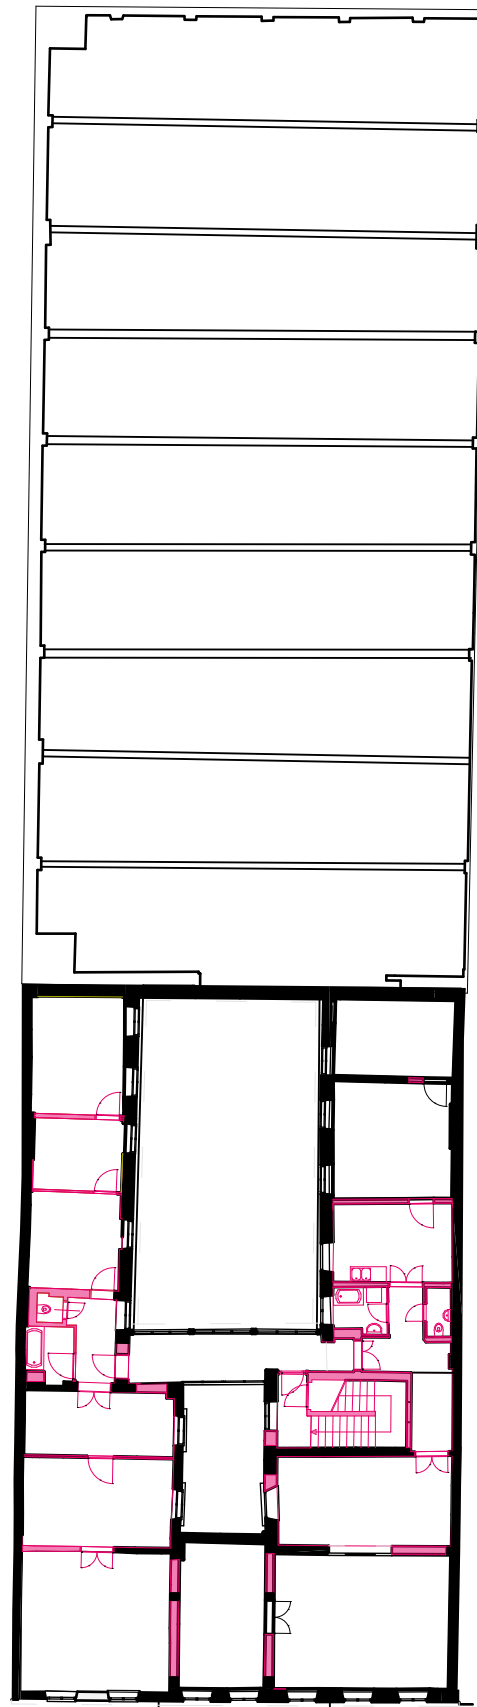

Abbruch, Bestand, Neubau Mitten im Siebten | Obergeschoss

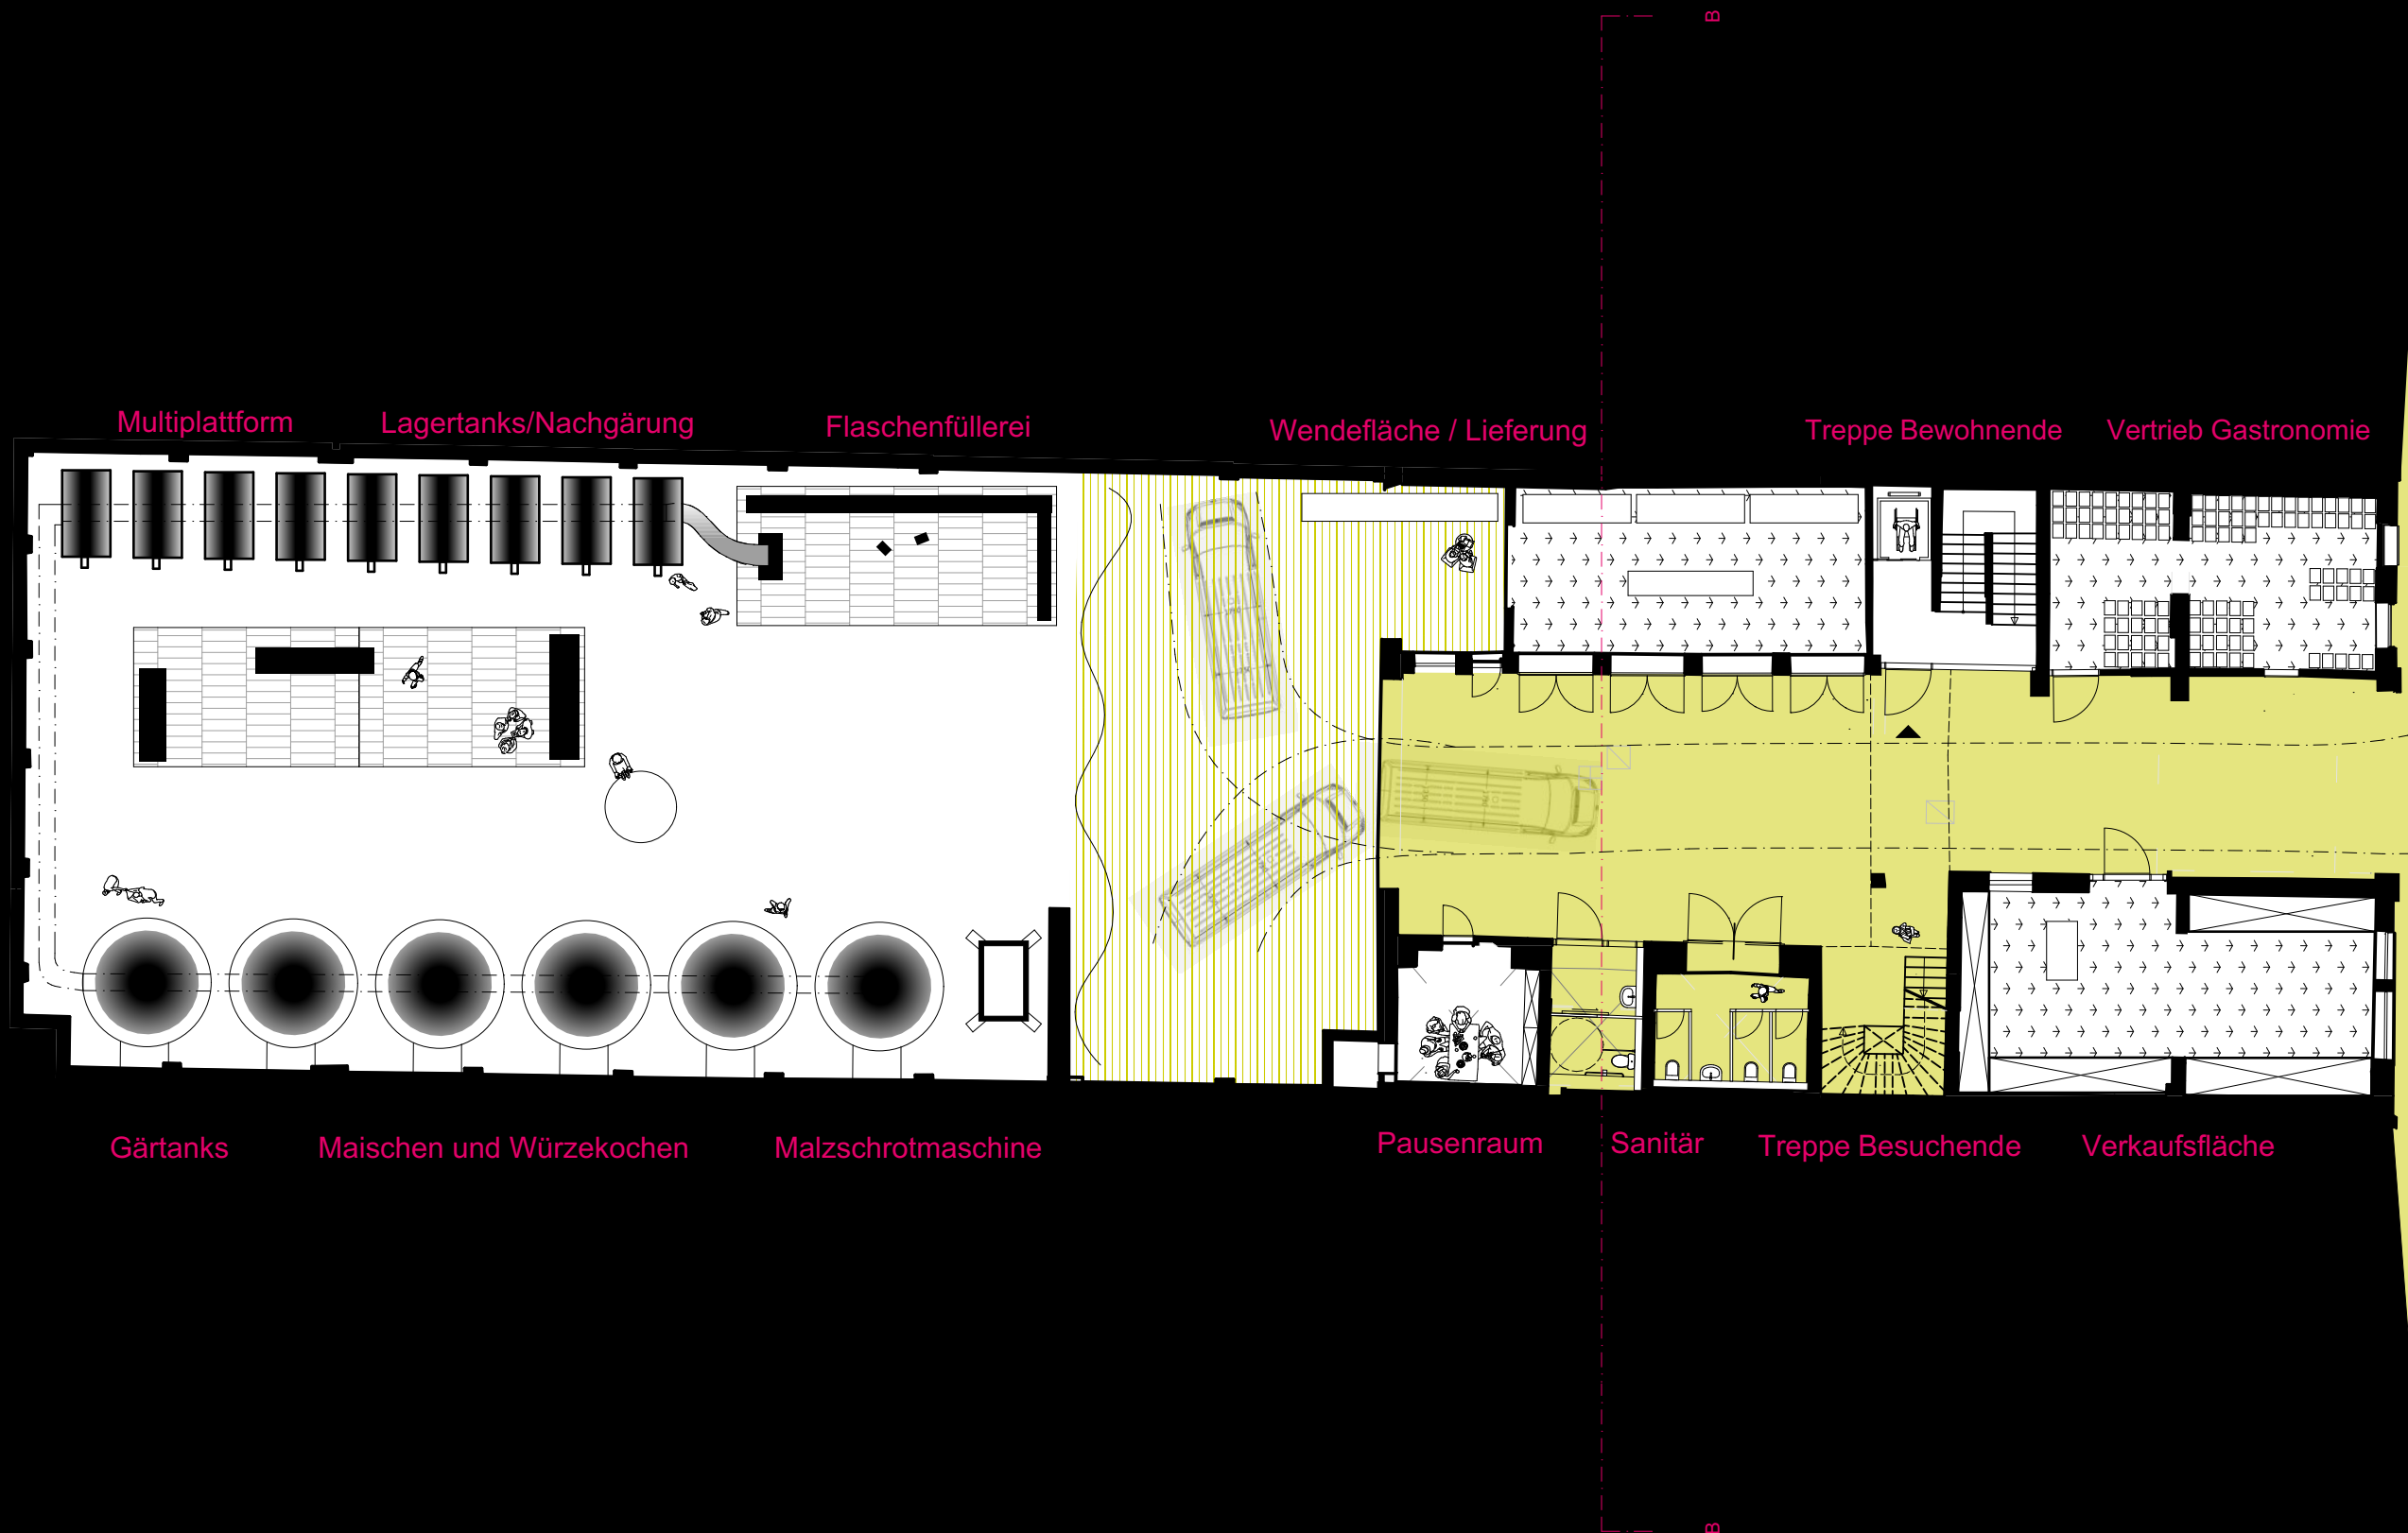



Was braucht eine Brauerei? Mitten im Siebten | Grundriss Erdgeschoss



Wohnungseinheit 2:
Co-Living mit
Gemeinschaftsküche
oder
zwei getrennte Wohneinheiten
mit Sanitär in Blau

Was braucht eine Wohnung? Mitten im Siebten I Grundrissoption A 1. Obergeschoss

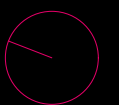

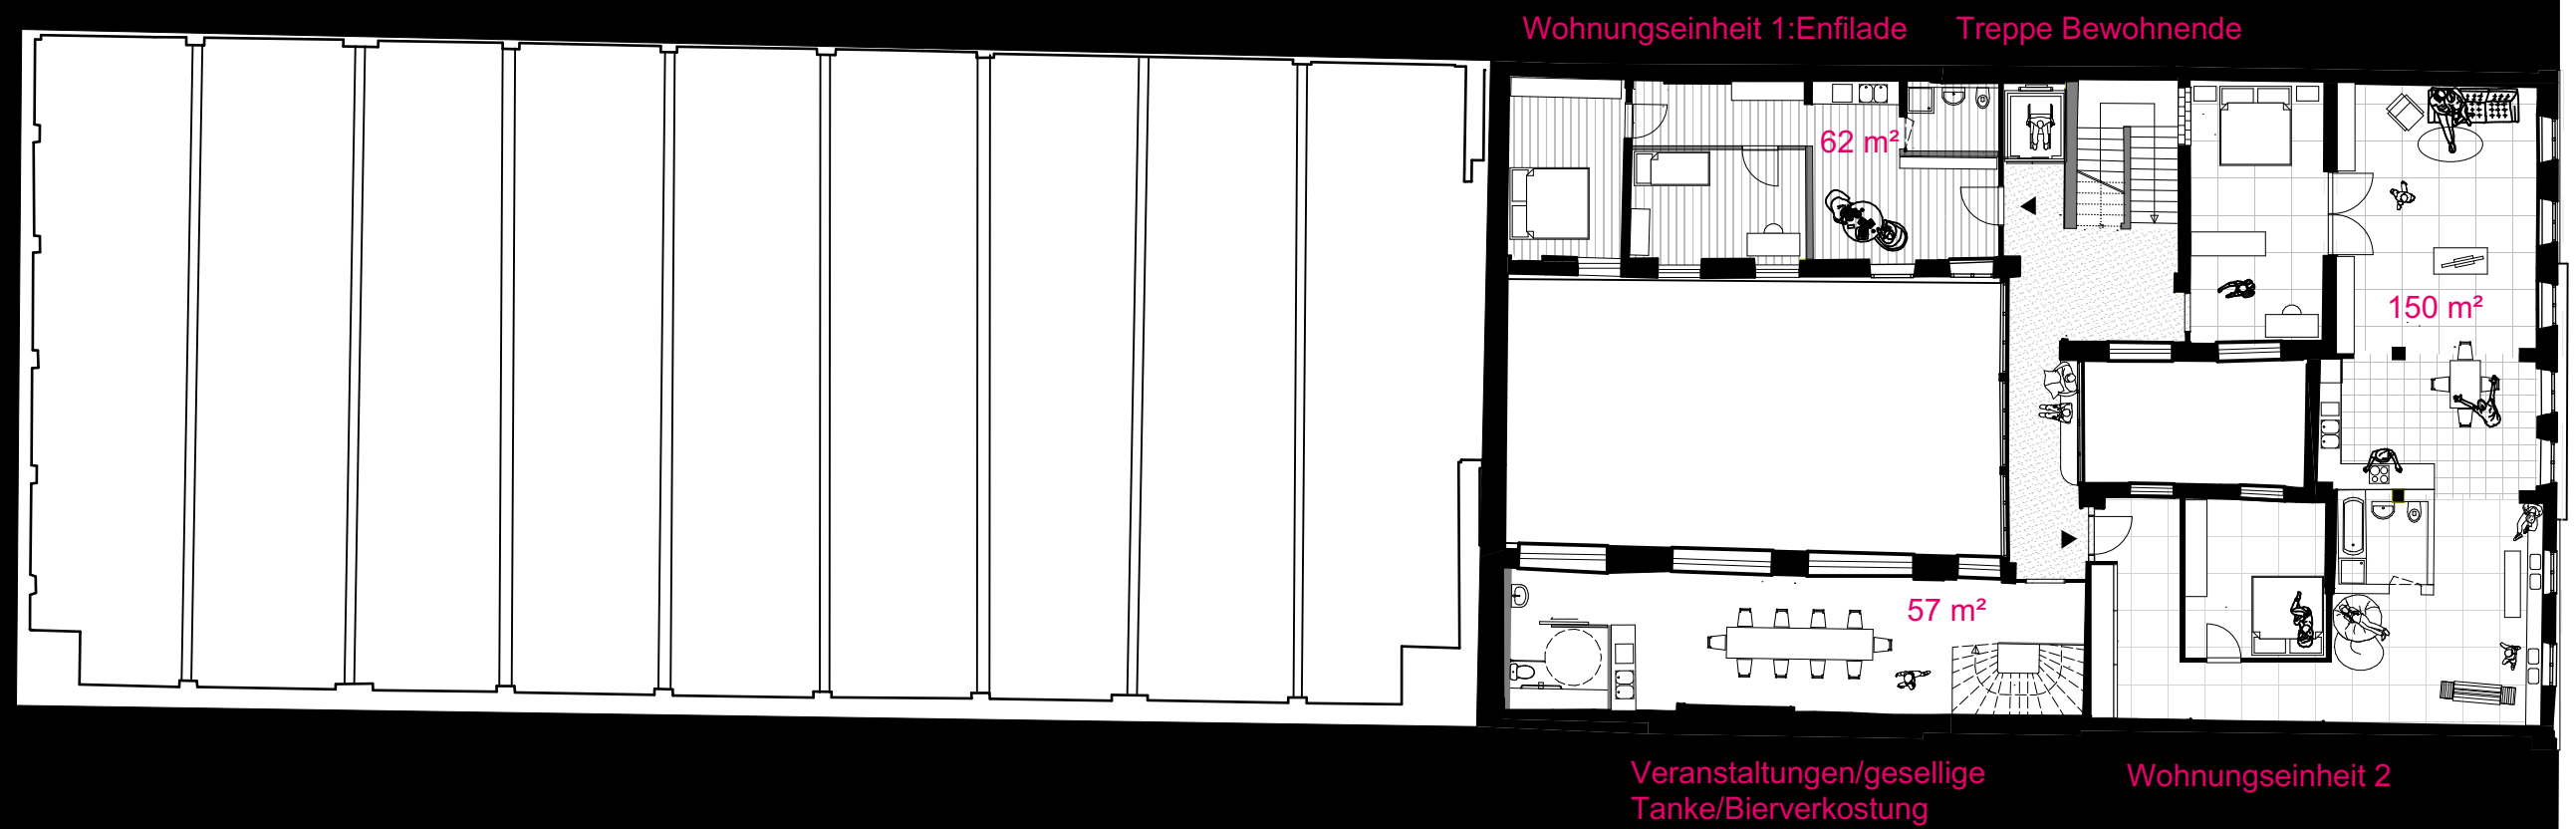

Was braucht eine Wohnung? Mitten im Siebten I Grundrissoption B 1. Obergeschoss





Gemeinschaftlich genutzte Dachterrasse Mitten im Siebten | Dachgeschoss



Gute Mischung Mitten im Siebten ! Collagenschnitt



Wohnräume drinnen und draußen Mitten im Sieben I Querschnitt Vorderhaus



Wir helfen zusammen Mitten im Siebten | Partizipation im Sudkessel



Braugarage Mitten im Siebten | Visualisierung

