


Entwerfen Reloaded: Mitten im Siebten
253.L62 Zwischenkritik 29.11.2024

«STADTFRISCHE ERNTE»

URBAN FARMING ALS ANTWORT AUF STÄDTISCHE HERAUSFORDERUNGEN

Leon Burges 12331465

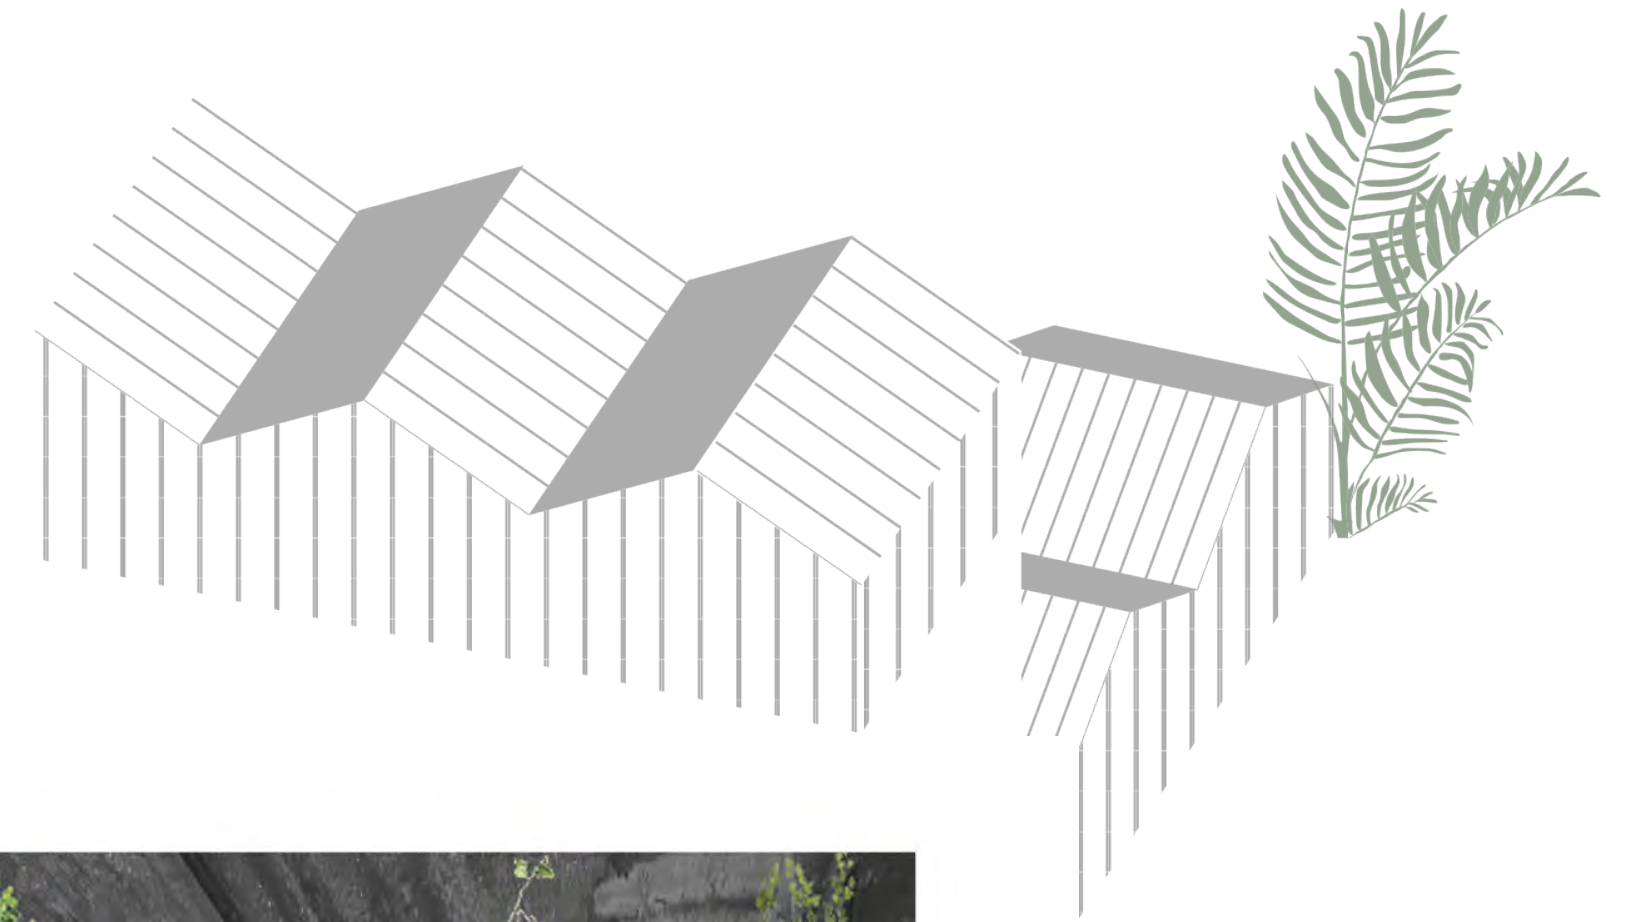



Lageplan 1:1000



Axonometrie



Leon Burges, 12331465



Martens, Bob Institut für Architektur und Entwerfen

Schnittperspektive




Abbruchplan


- Abbruch
- Neubau
- Bestand

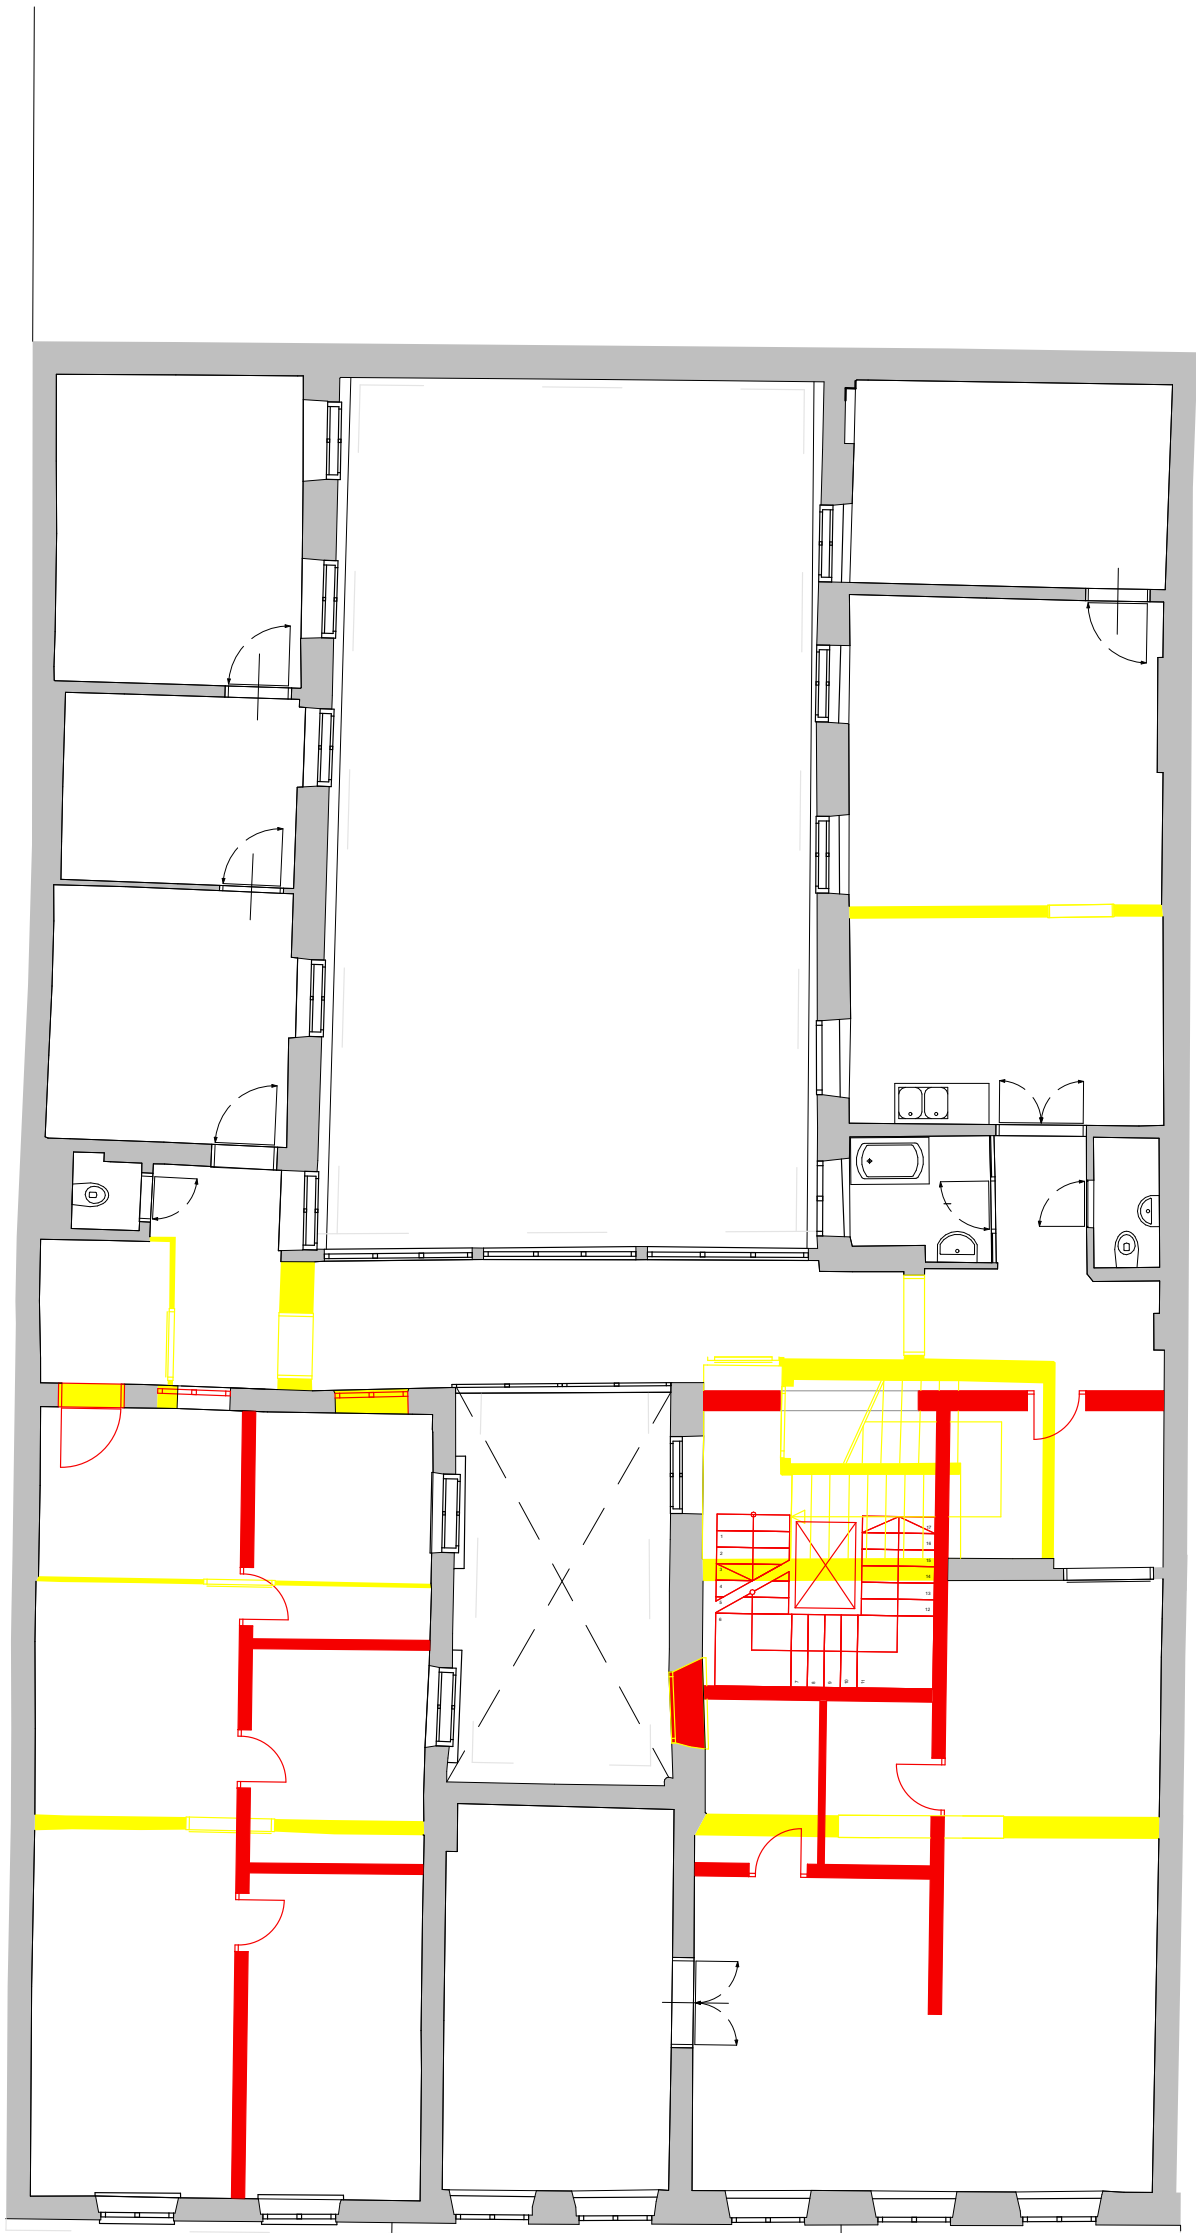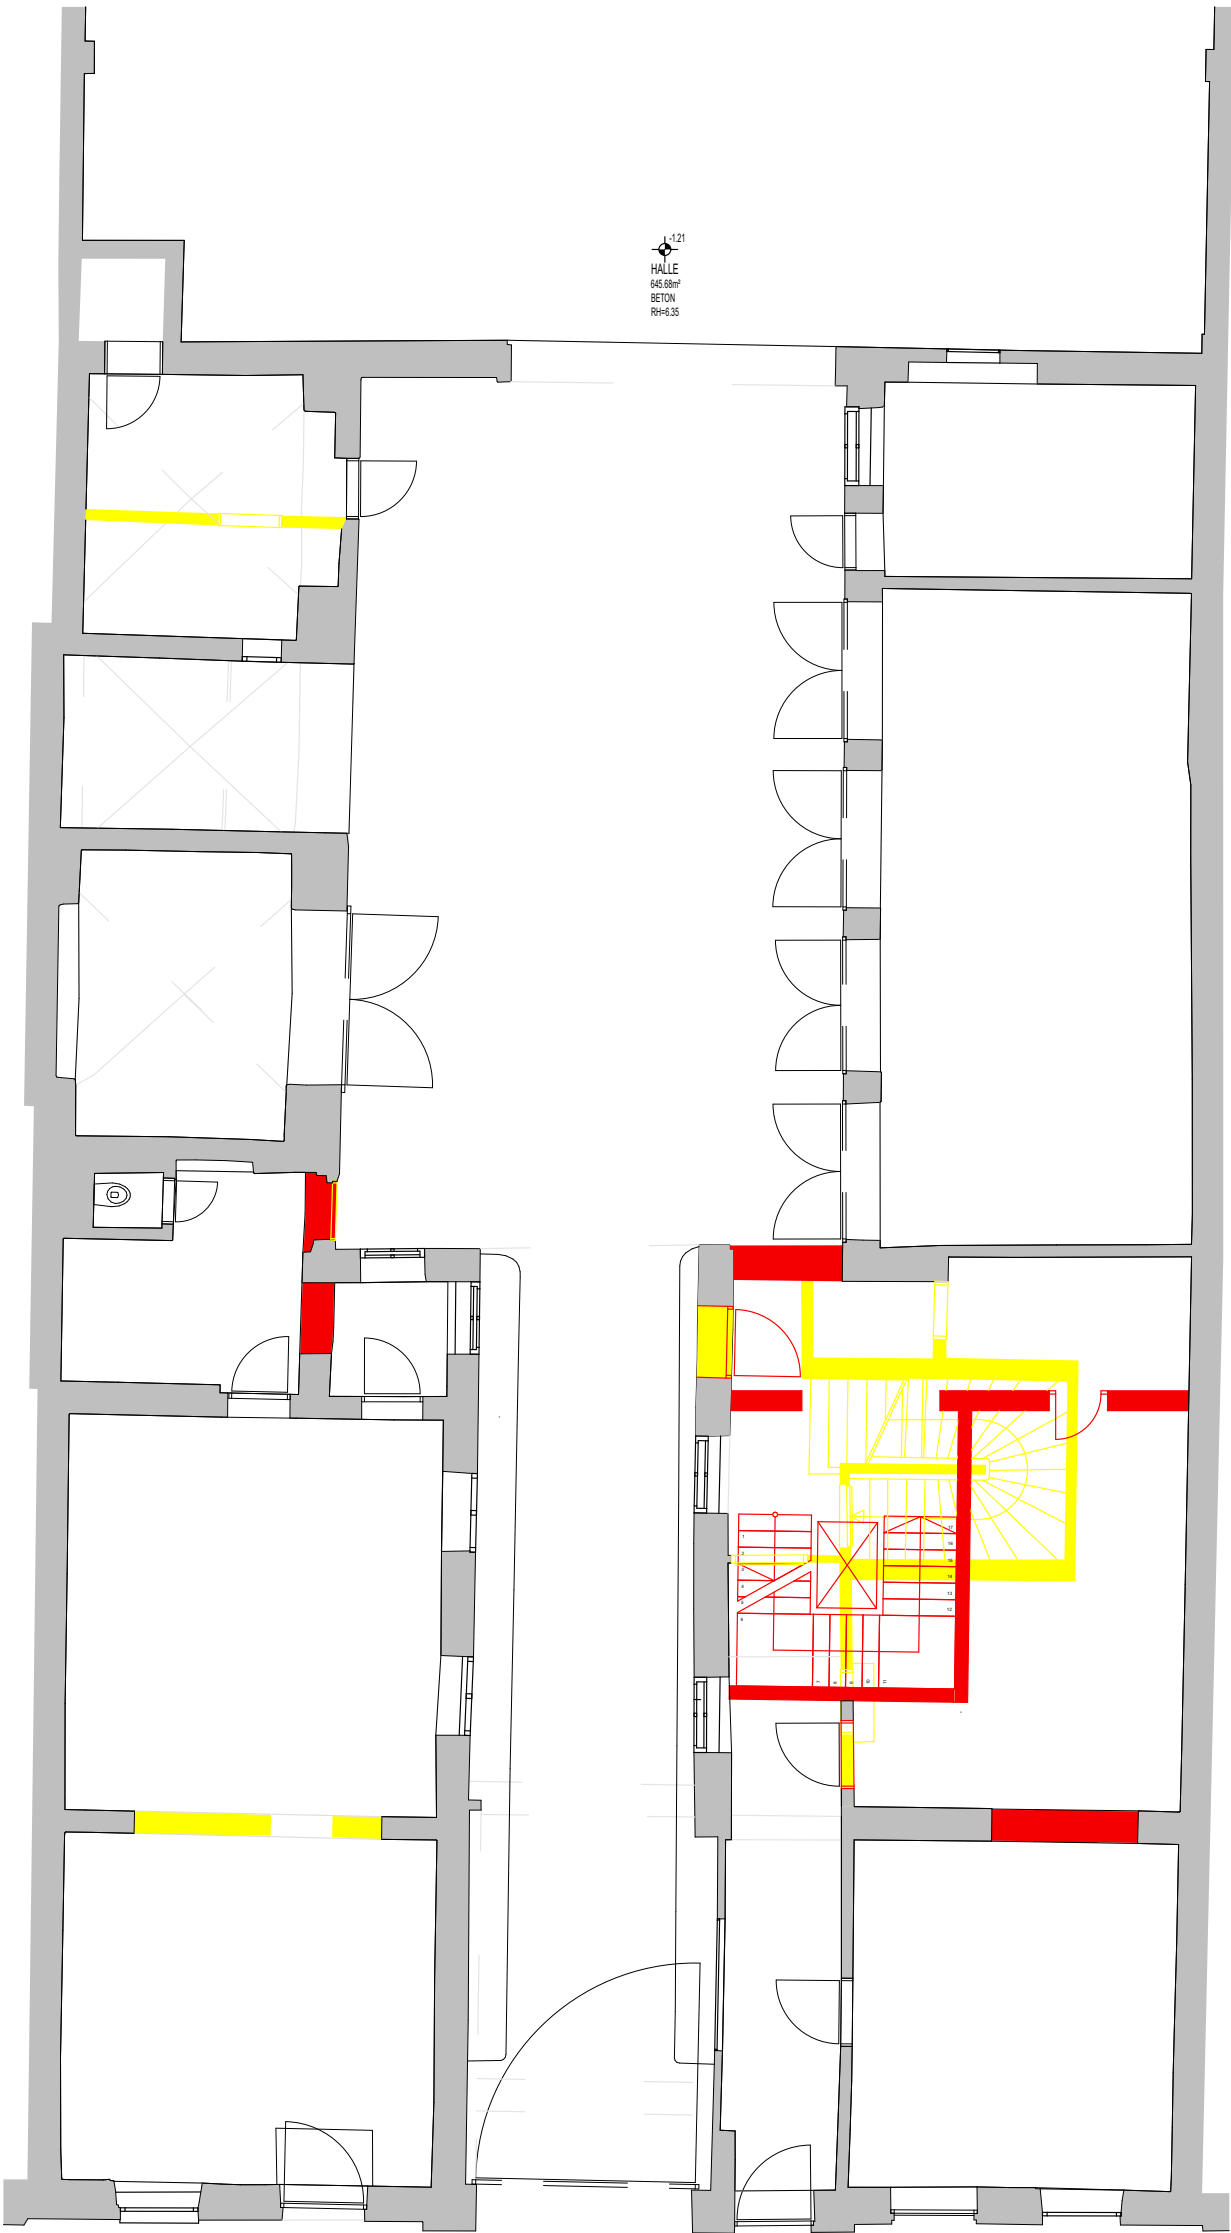

Grundrisse Bestandsgebäude

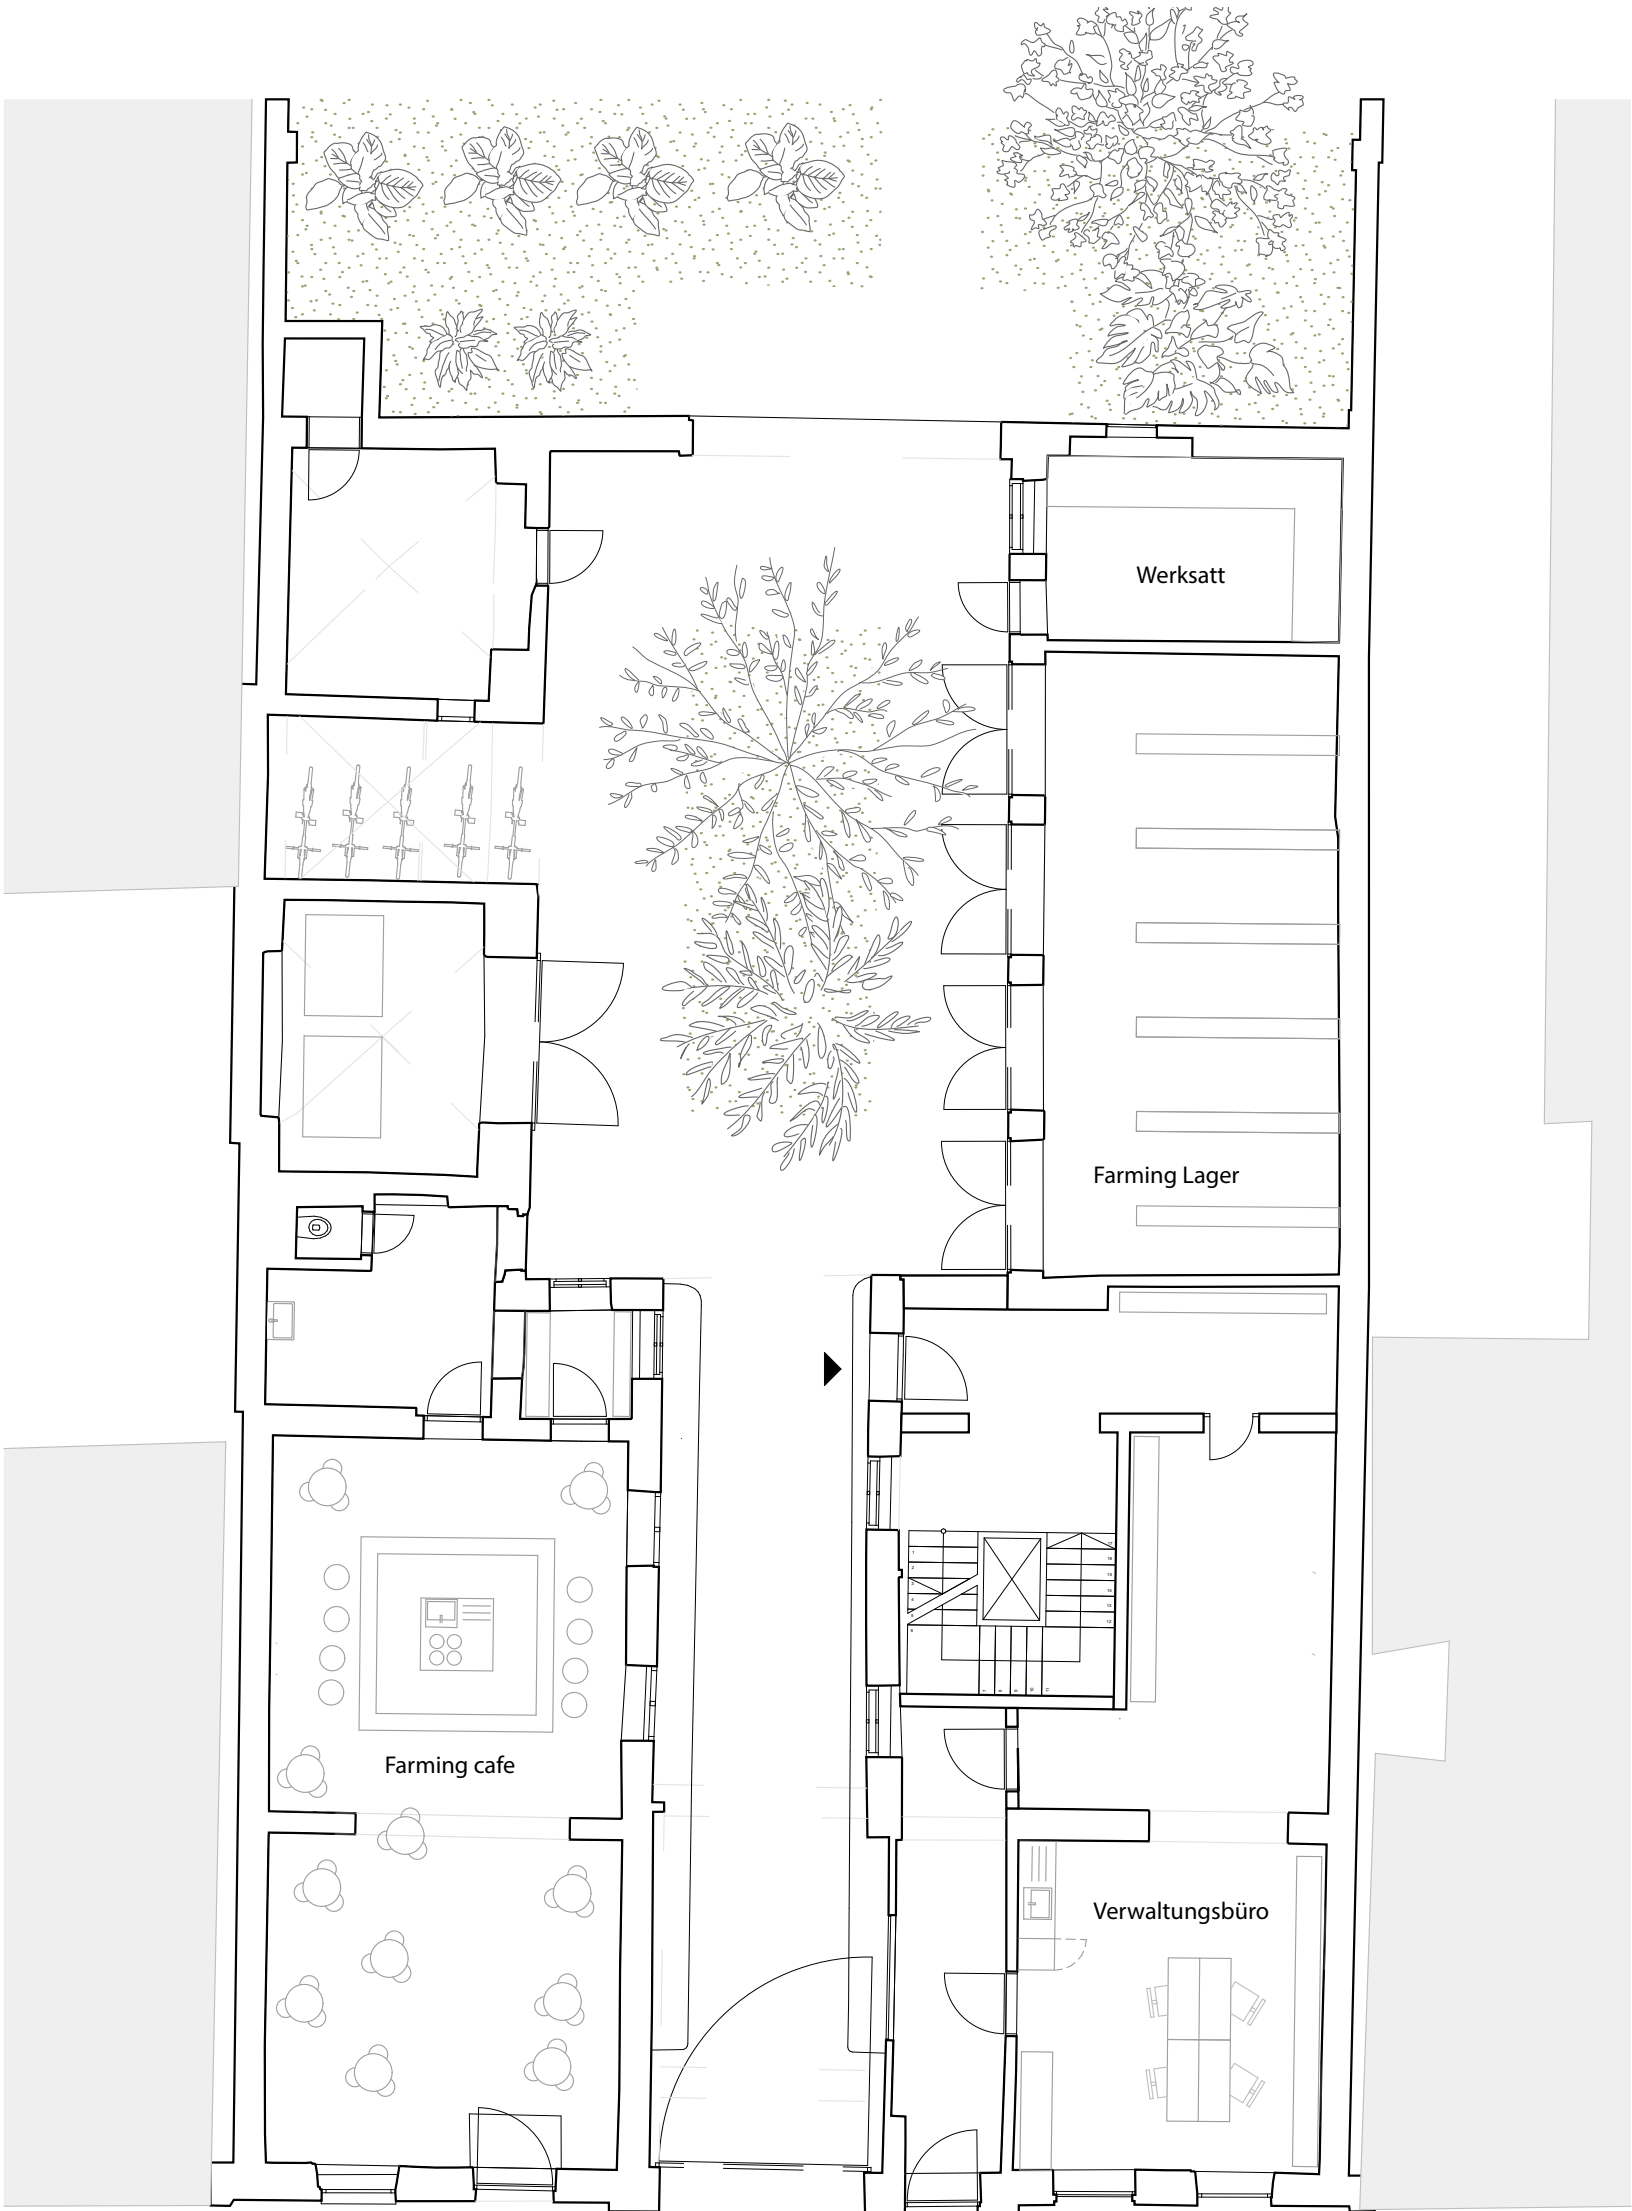

Grundriss Erdgeschoss

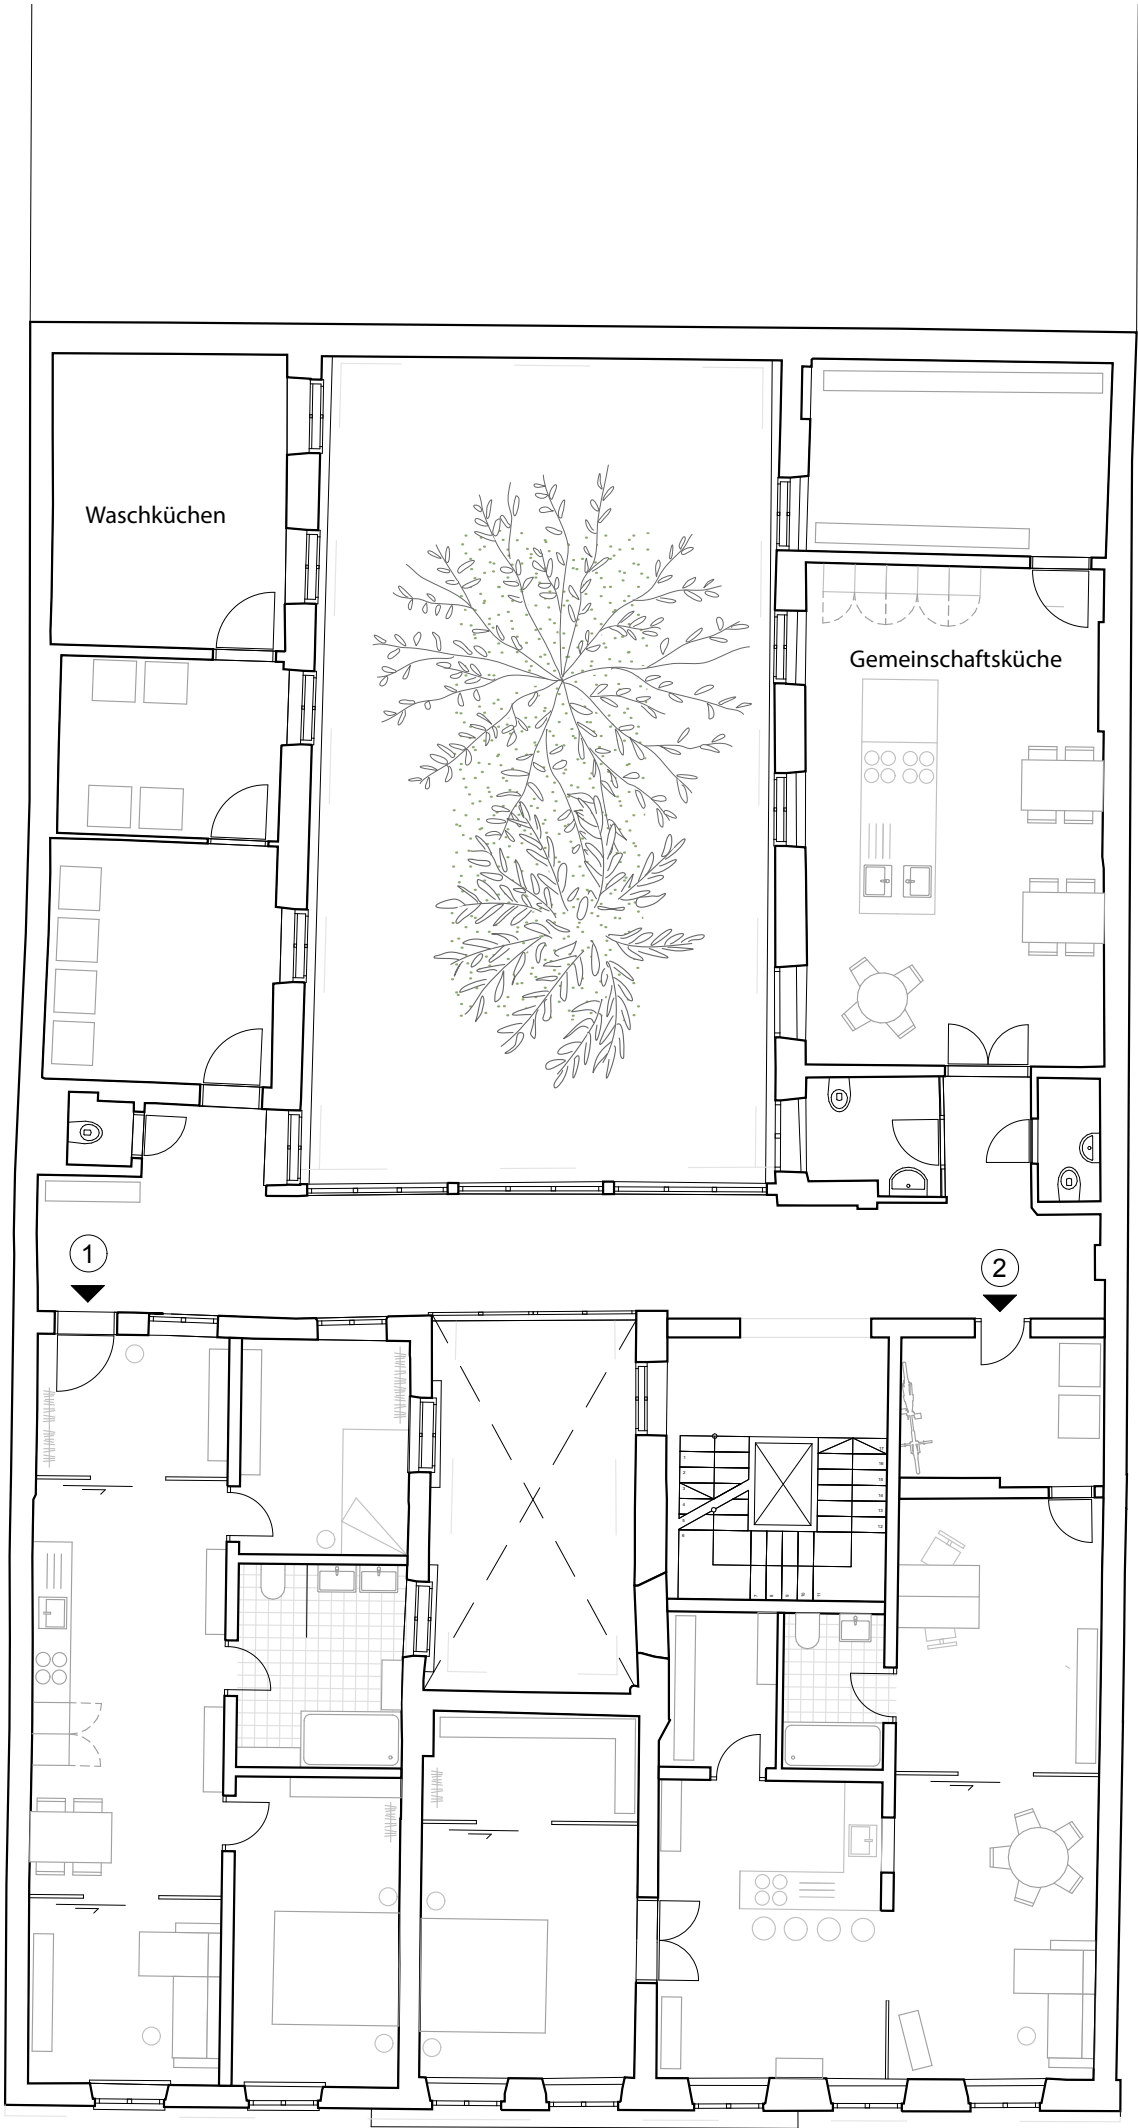

Grundriss Obergeschoss