

Schnitt Axonometrie - Erdgeschoss



Perspektive Cafe



Perspektive Gemeinschaftsküche



Grundriss EG 1:100 ; Grundriss 1.OG 1:100

Leon Burges, 12331465

Martens, Bob Institut für Architektur und Entwerfen


Perspektive Innenhof



Perspektive Gewächshaus



Grundriss Gewächshaus

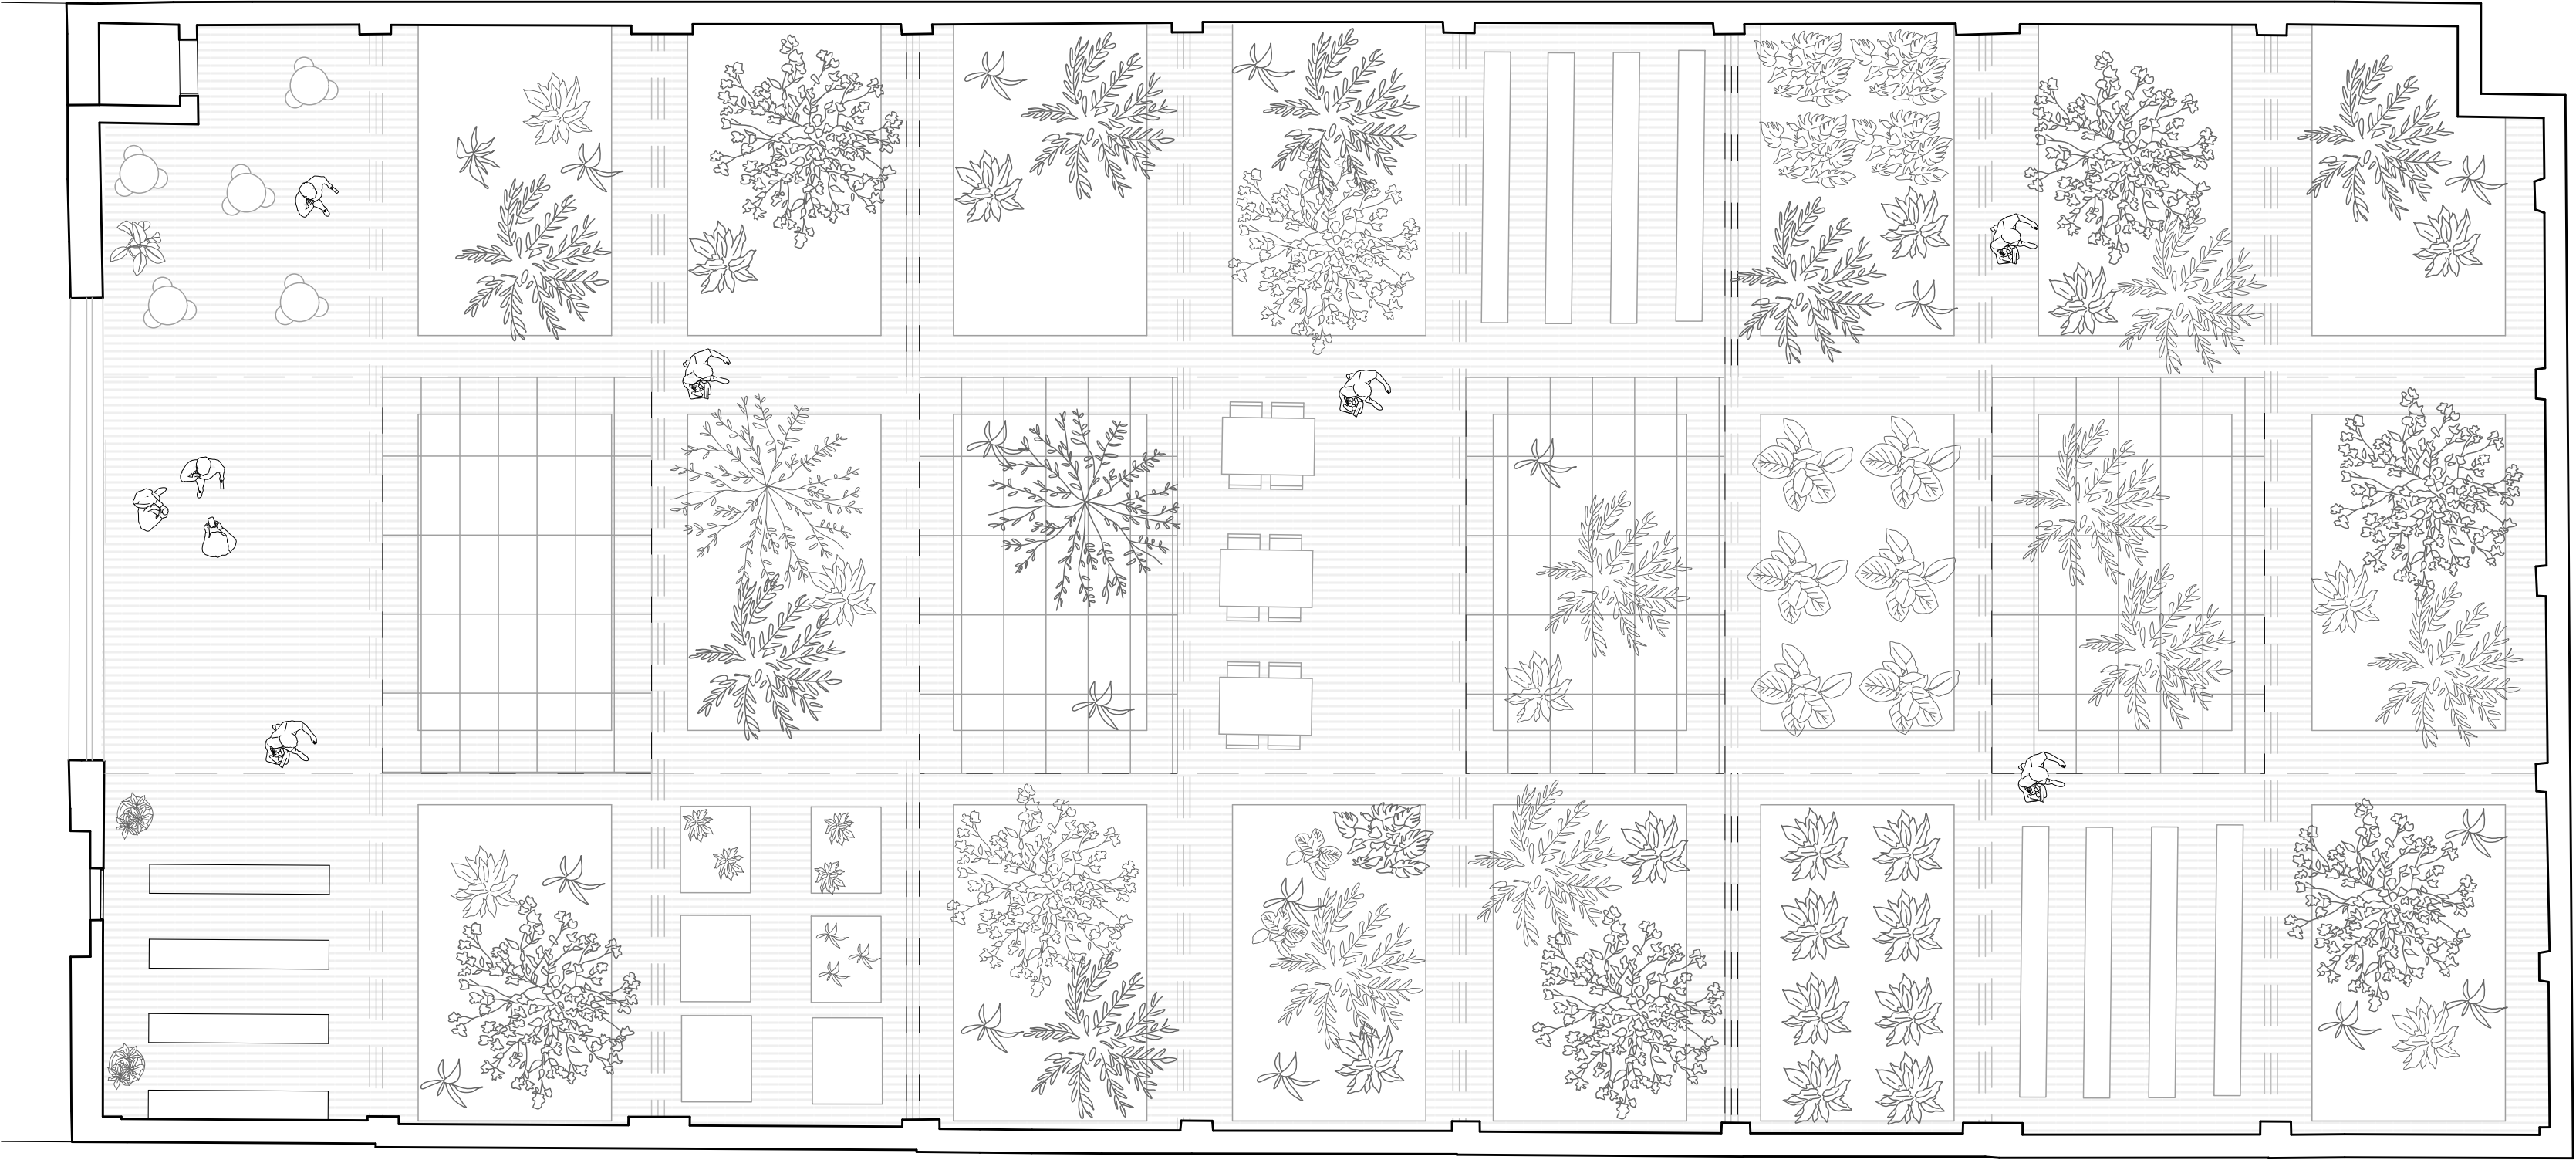

Axonomie Gewächshaus

