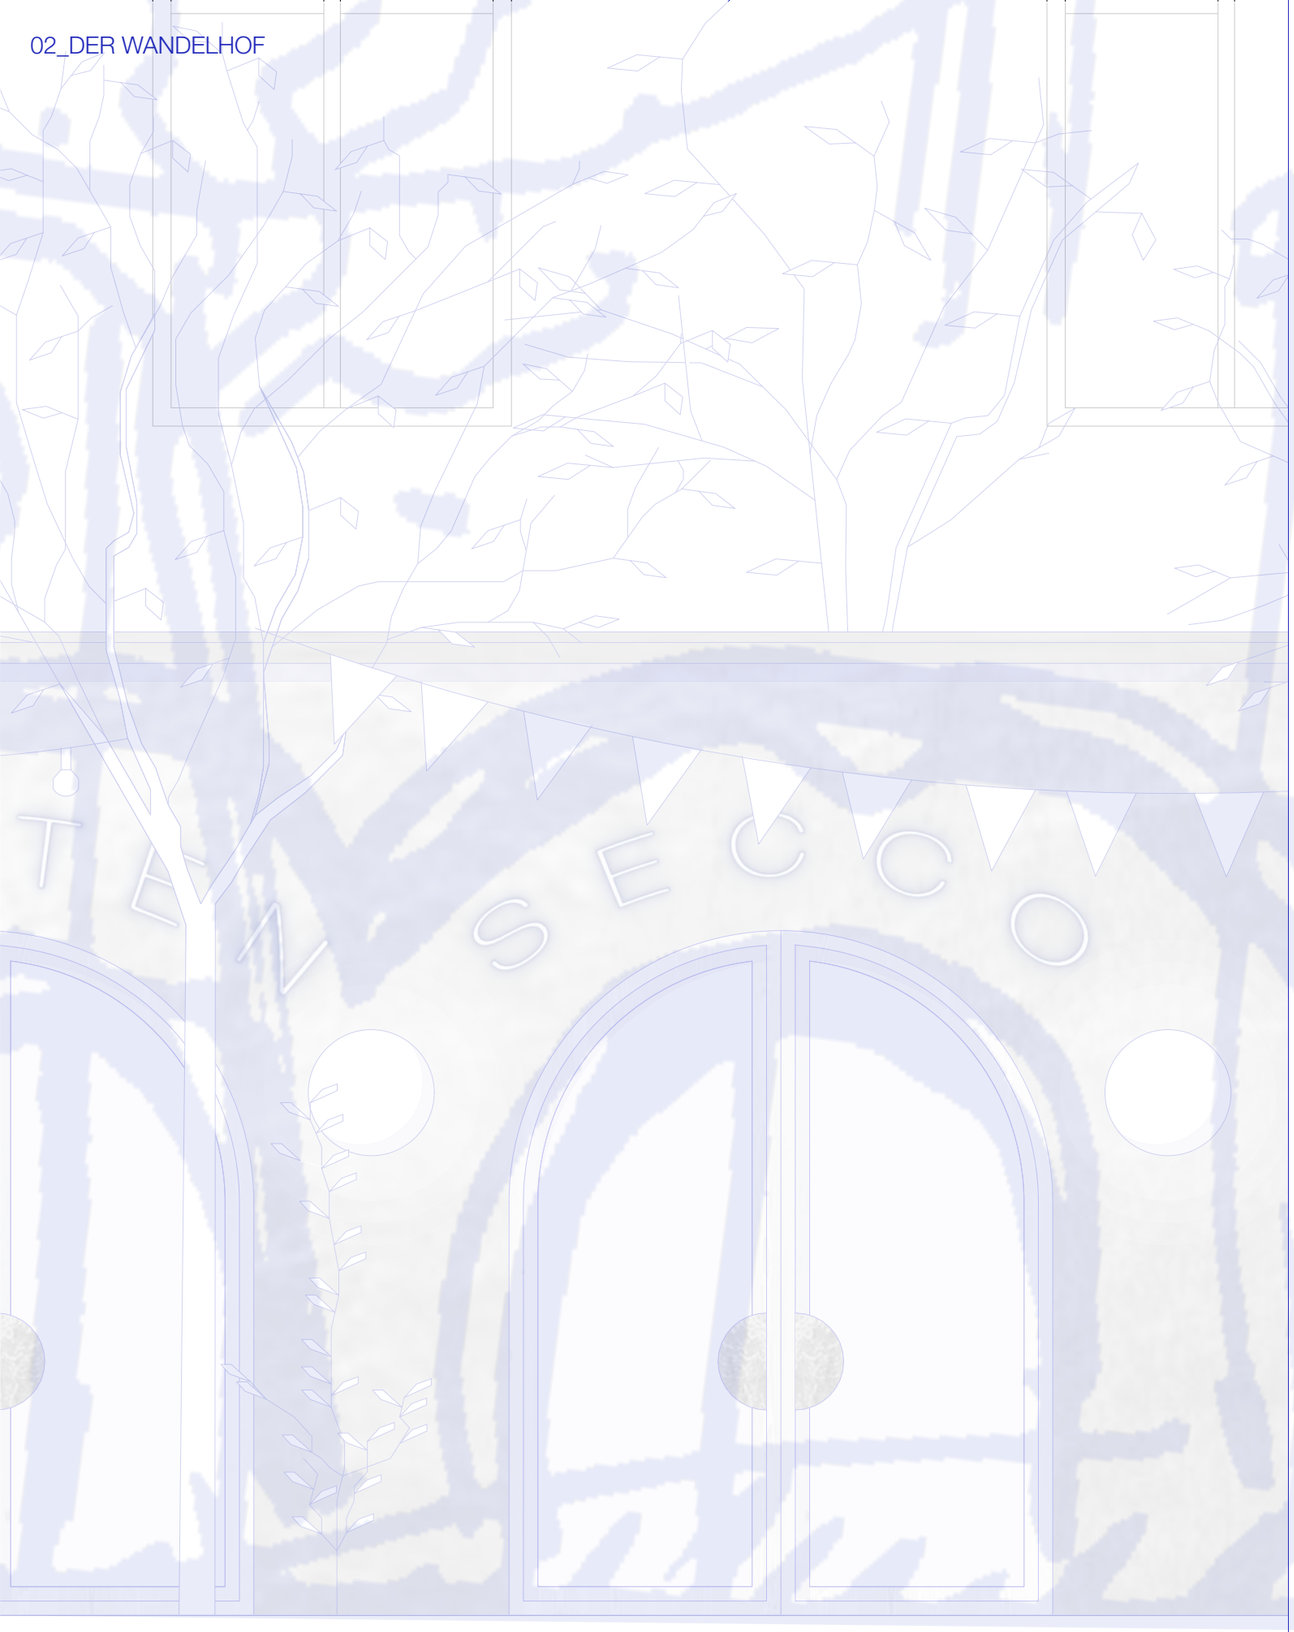

WANDELHOF

02

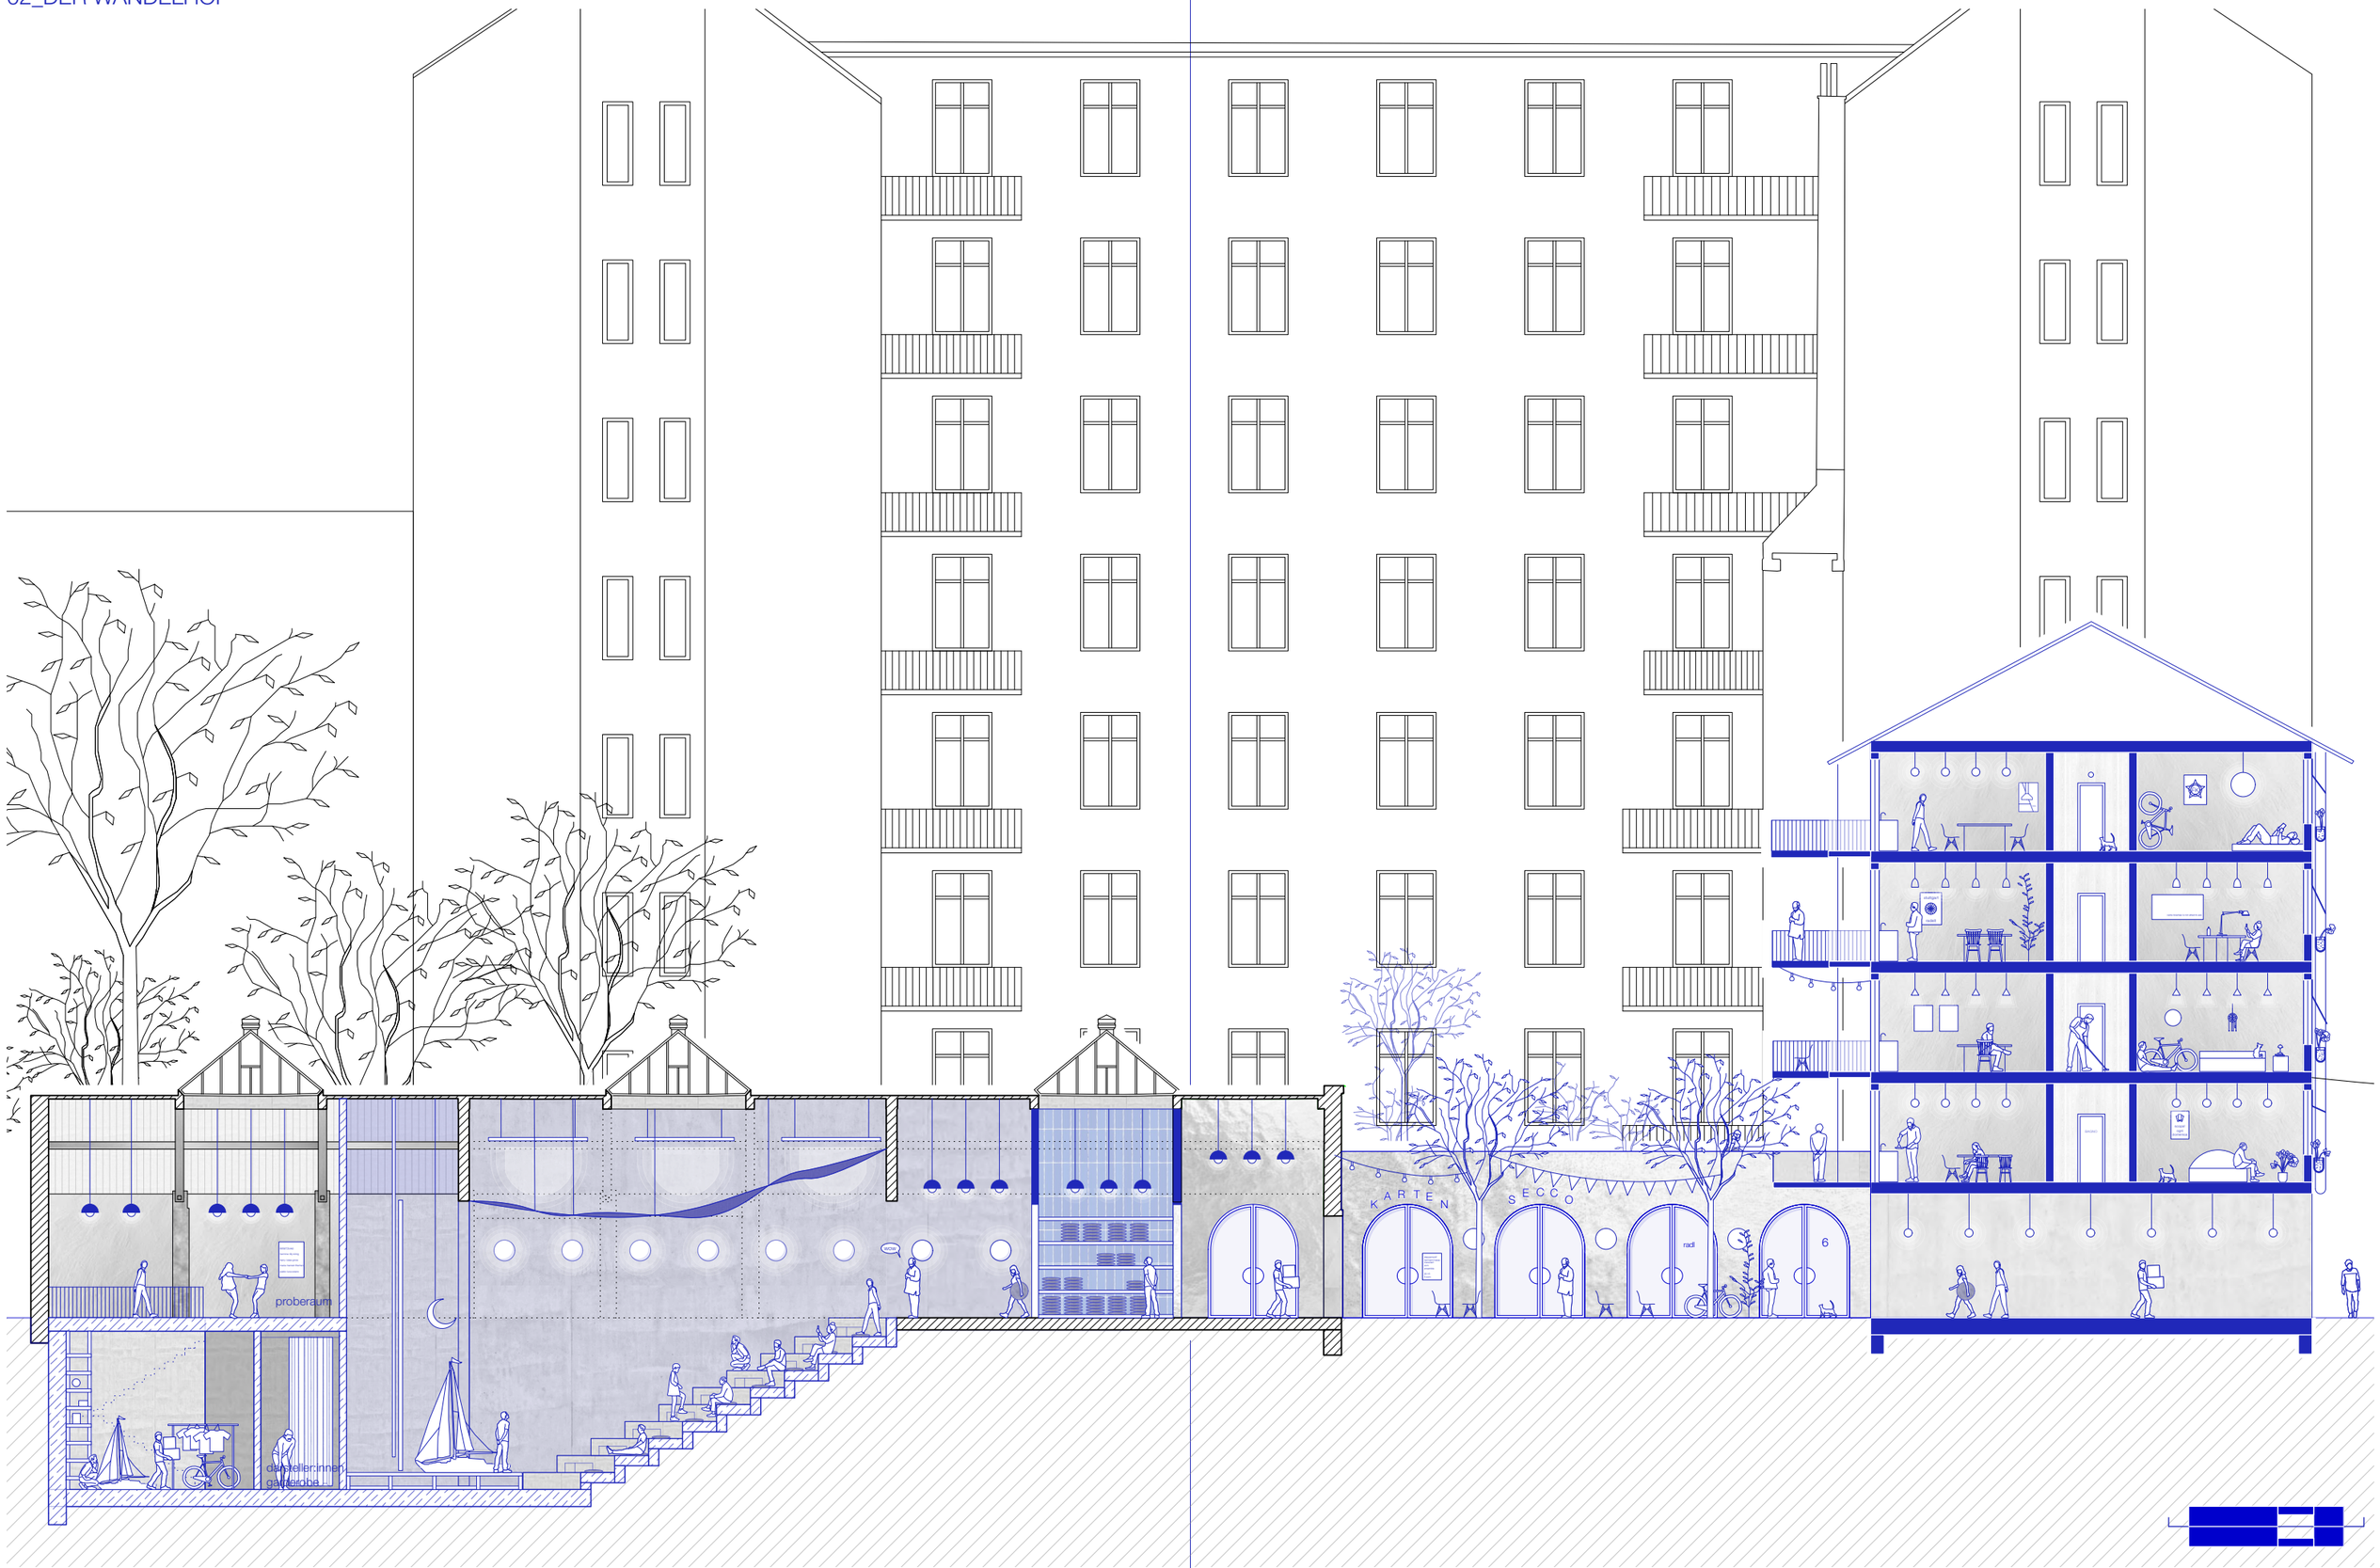

02

SCHNITT A-A

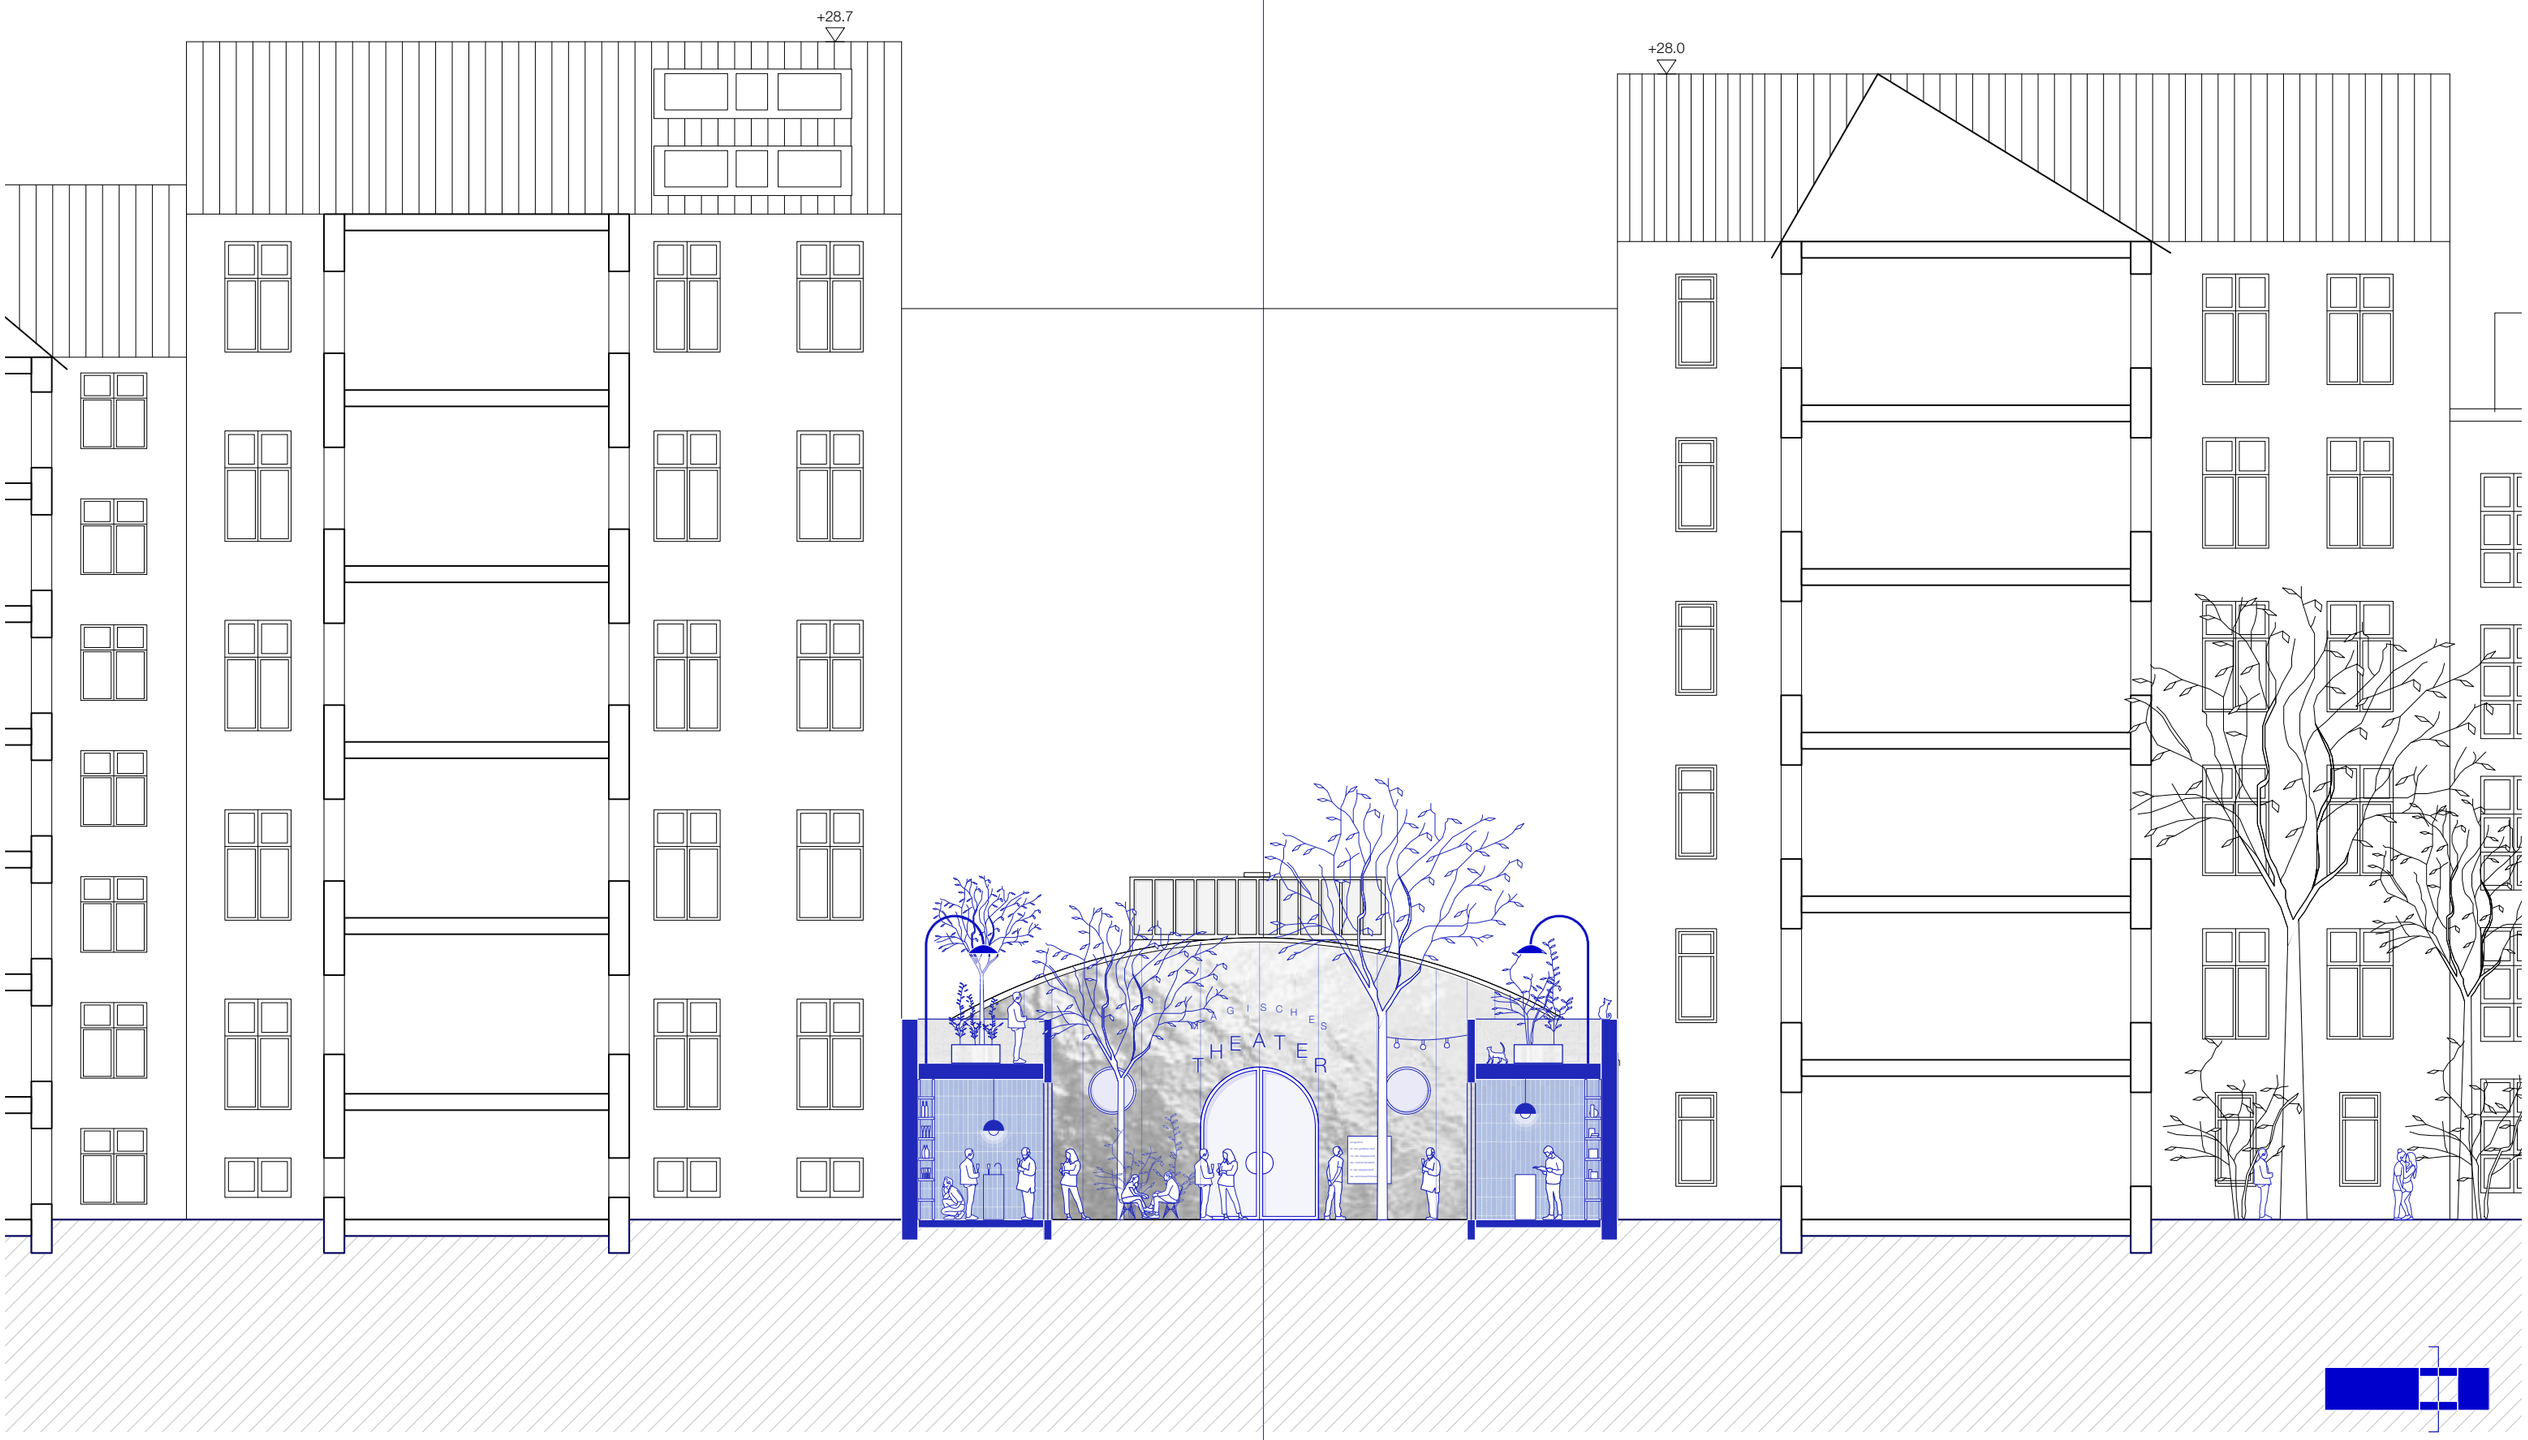

SCHNITT C-C

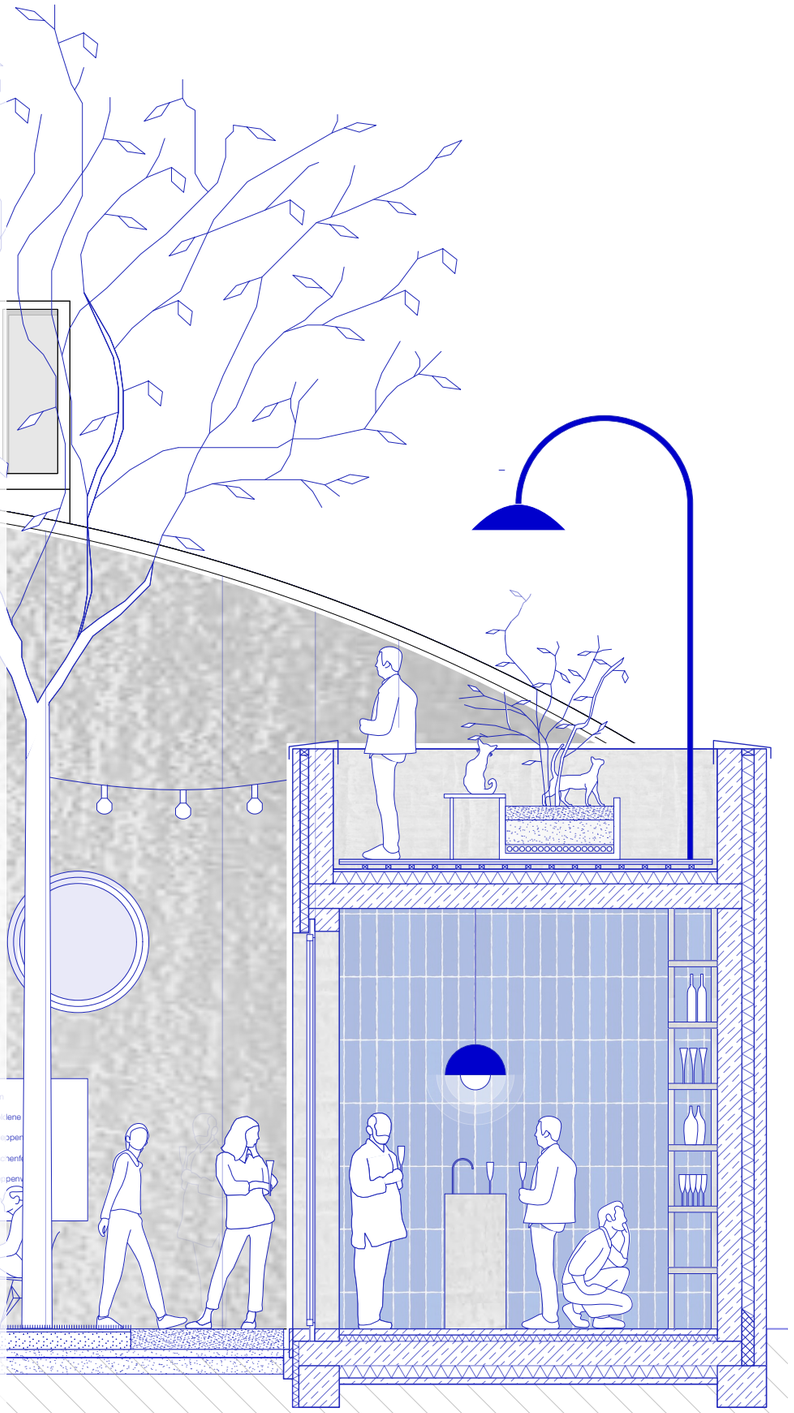

DACHAUFBAU

HOLZDIELEN	20 mm
UNTERLAGER	40 mm
UNTERBODEN	
BITUMINÖSE ABDICHTUNG	30 mm
WÄRMEDÄMMUNG HOLZFASER	100 mm
INSTALLAIONSSCHICHT	
DECKENPLATTE STAHLBETON	200 mm

WANDAUFBAU HOFSEITIG

STAHLBETON	70 mm
WÄRMEDÄMMUNG	70 mm
STAHLBETON	200 mm
ARMIERUNGSMÖRTEL MIT GEWEBE	20 mm
KLEBEMÖRTEL	5 mm
KERAMIKFLIESE	5 mm

WANDAUFBAU AUSSENSEITIG

STAHLBETON	200 mm
WÄRMEDÄMMUNG	100 mm
STAHLBETON	200 mm
ARMIERUNGSMÖRTEL MIT GEWEBE	20 mm
KLEBEMÖRTEL	5 mm
KERAMIKFLIESE	5 mm

BODENAUFBAU

ZEMENTESTRICH	50 mm
HEIZSCHLAUFEN	20 mm
TRITTSCHALLDÄMMUNG	40 mm
INSTALLATIONSEBENE	
BITUMINÖSE ABDICHTUNG	20 mm
BODENPLATTE STAHLBETON	200 mm
PERIMETERDÄMMUNG	140 mm
SAUBERKEITSSCHICHT MAGERBETON	

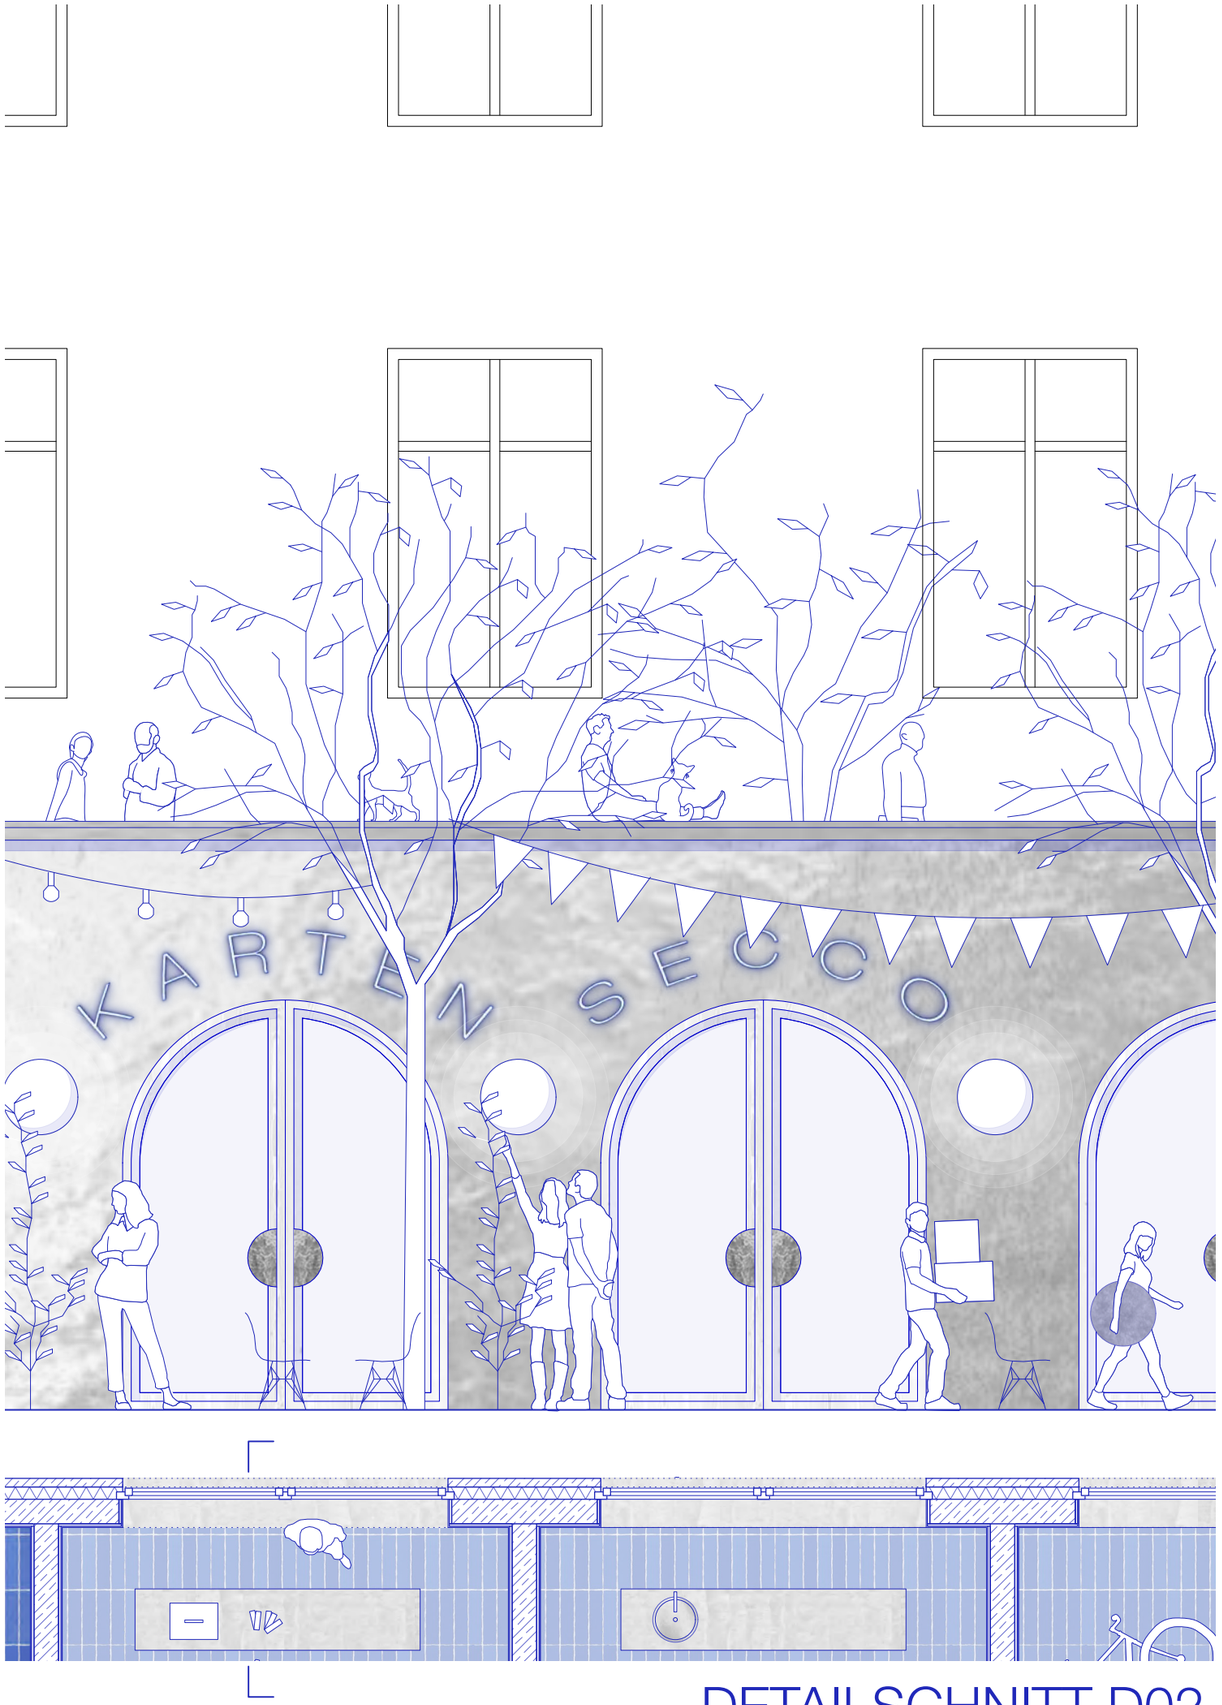

02

DETAILSCHNITT D02

SOMMERNACHTSTRAUM

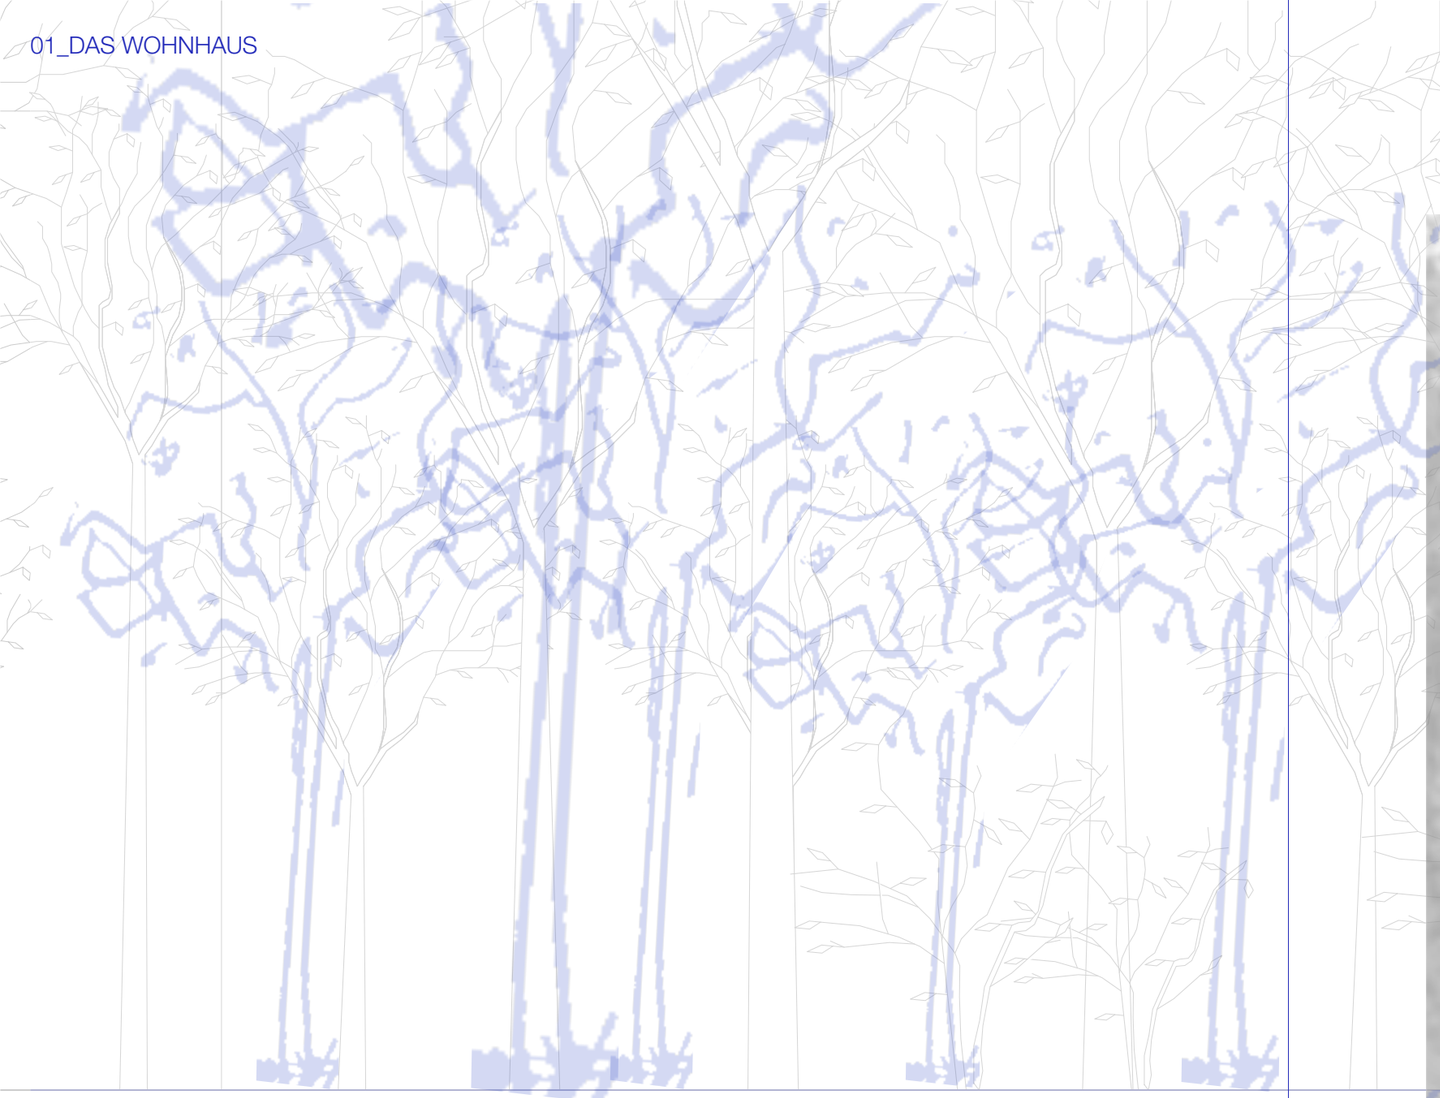

THEATER

03

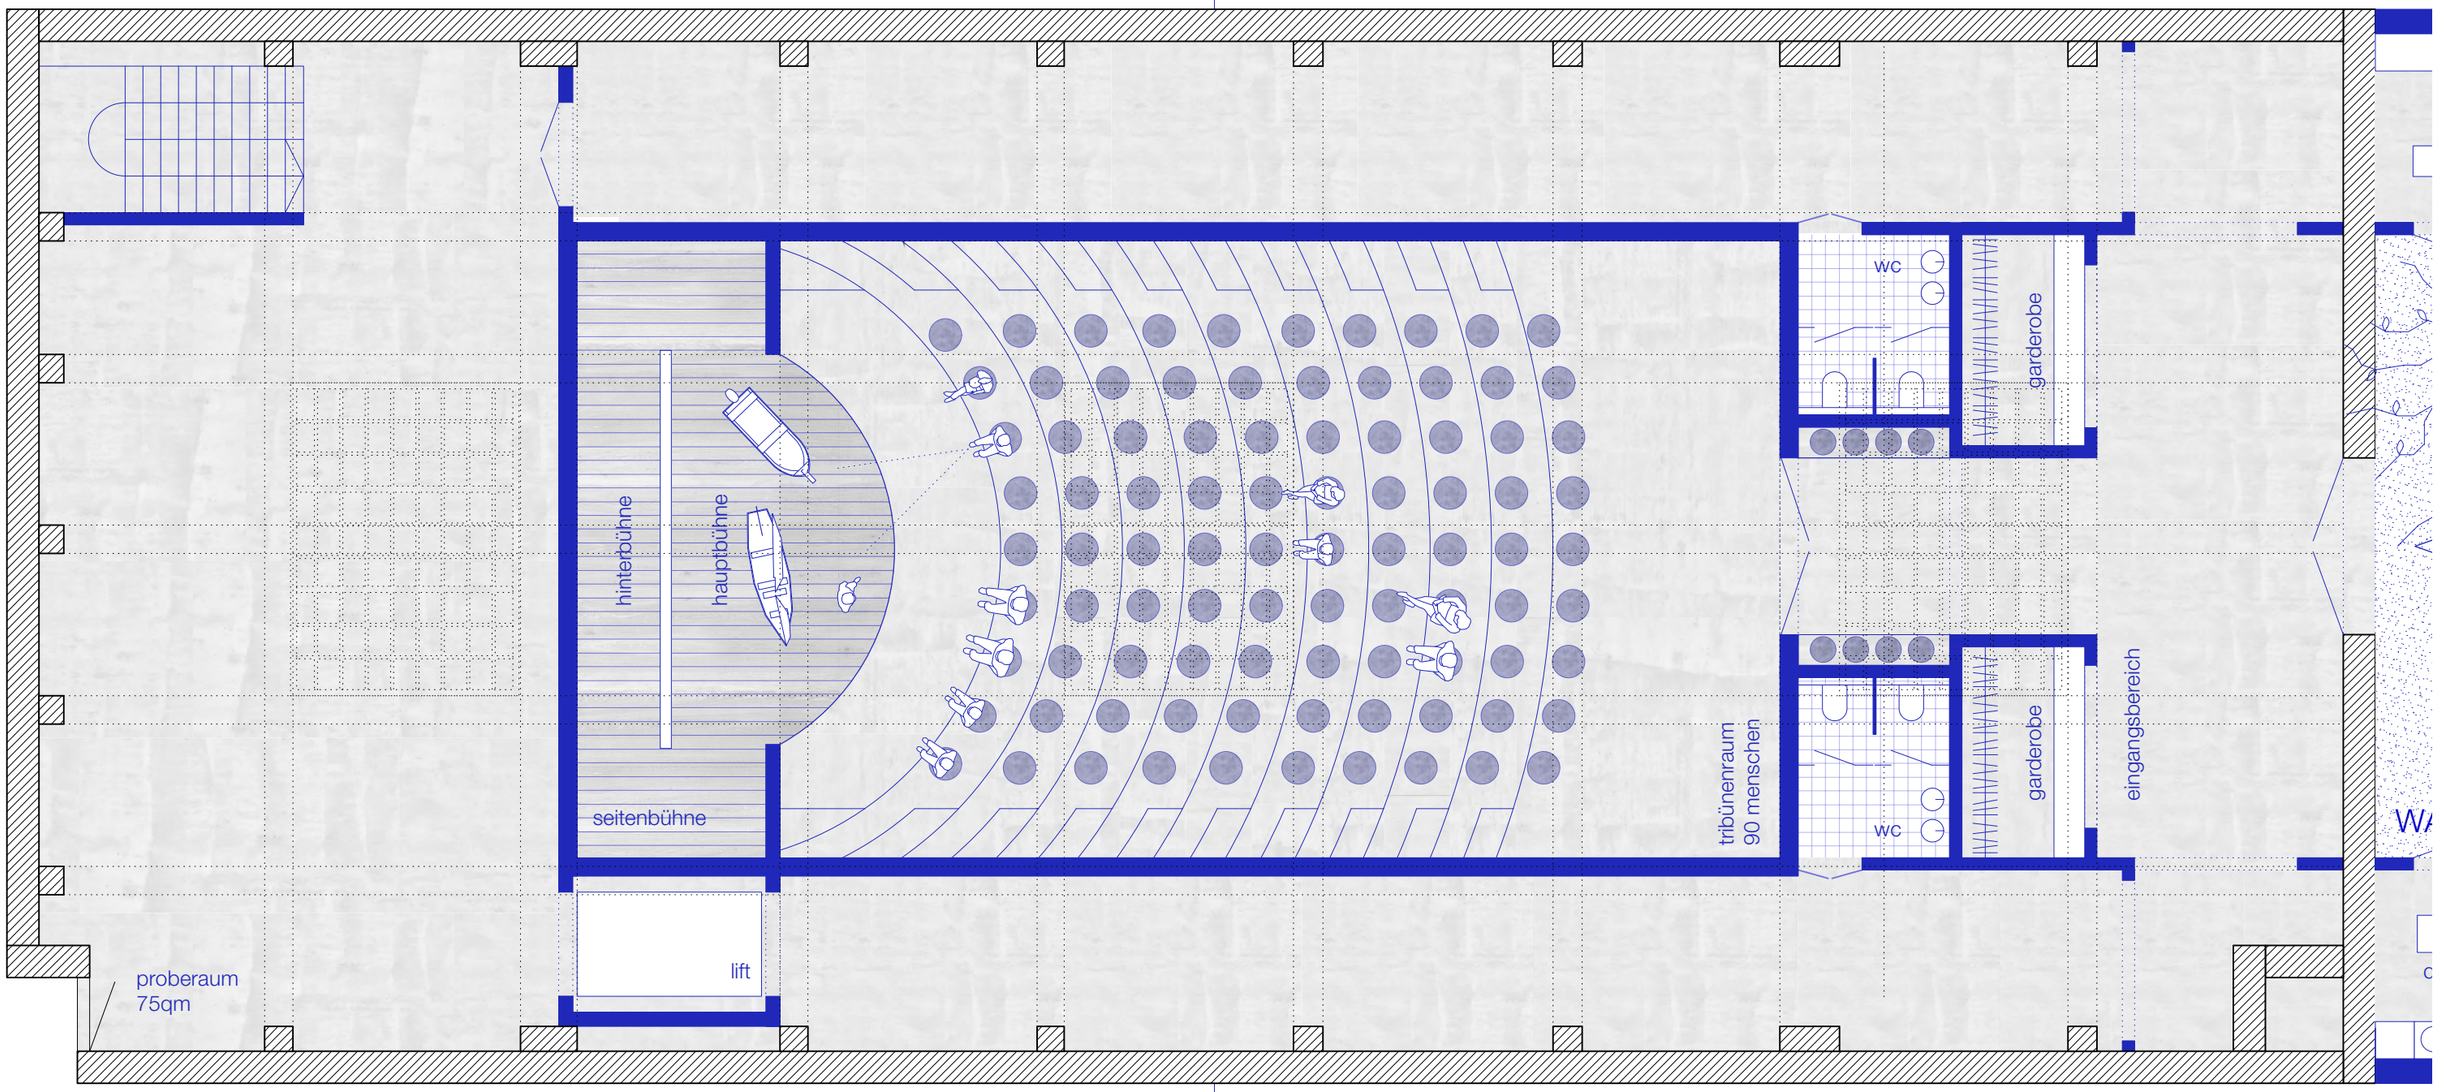

GRUNDRISS ERDGESCHOSS

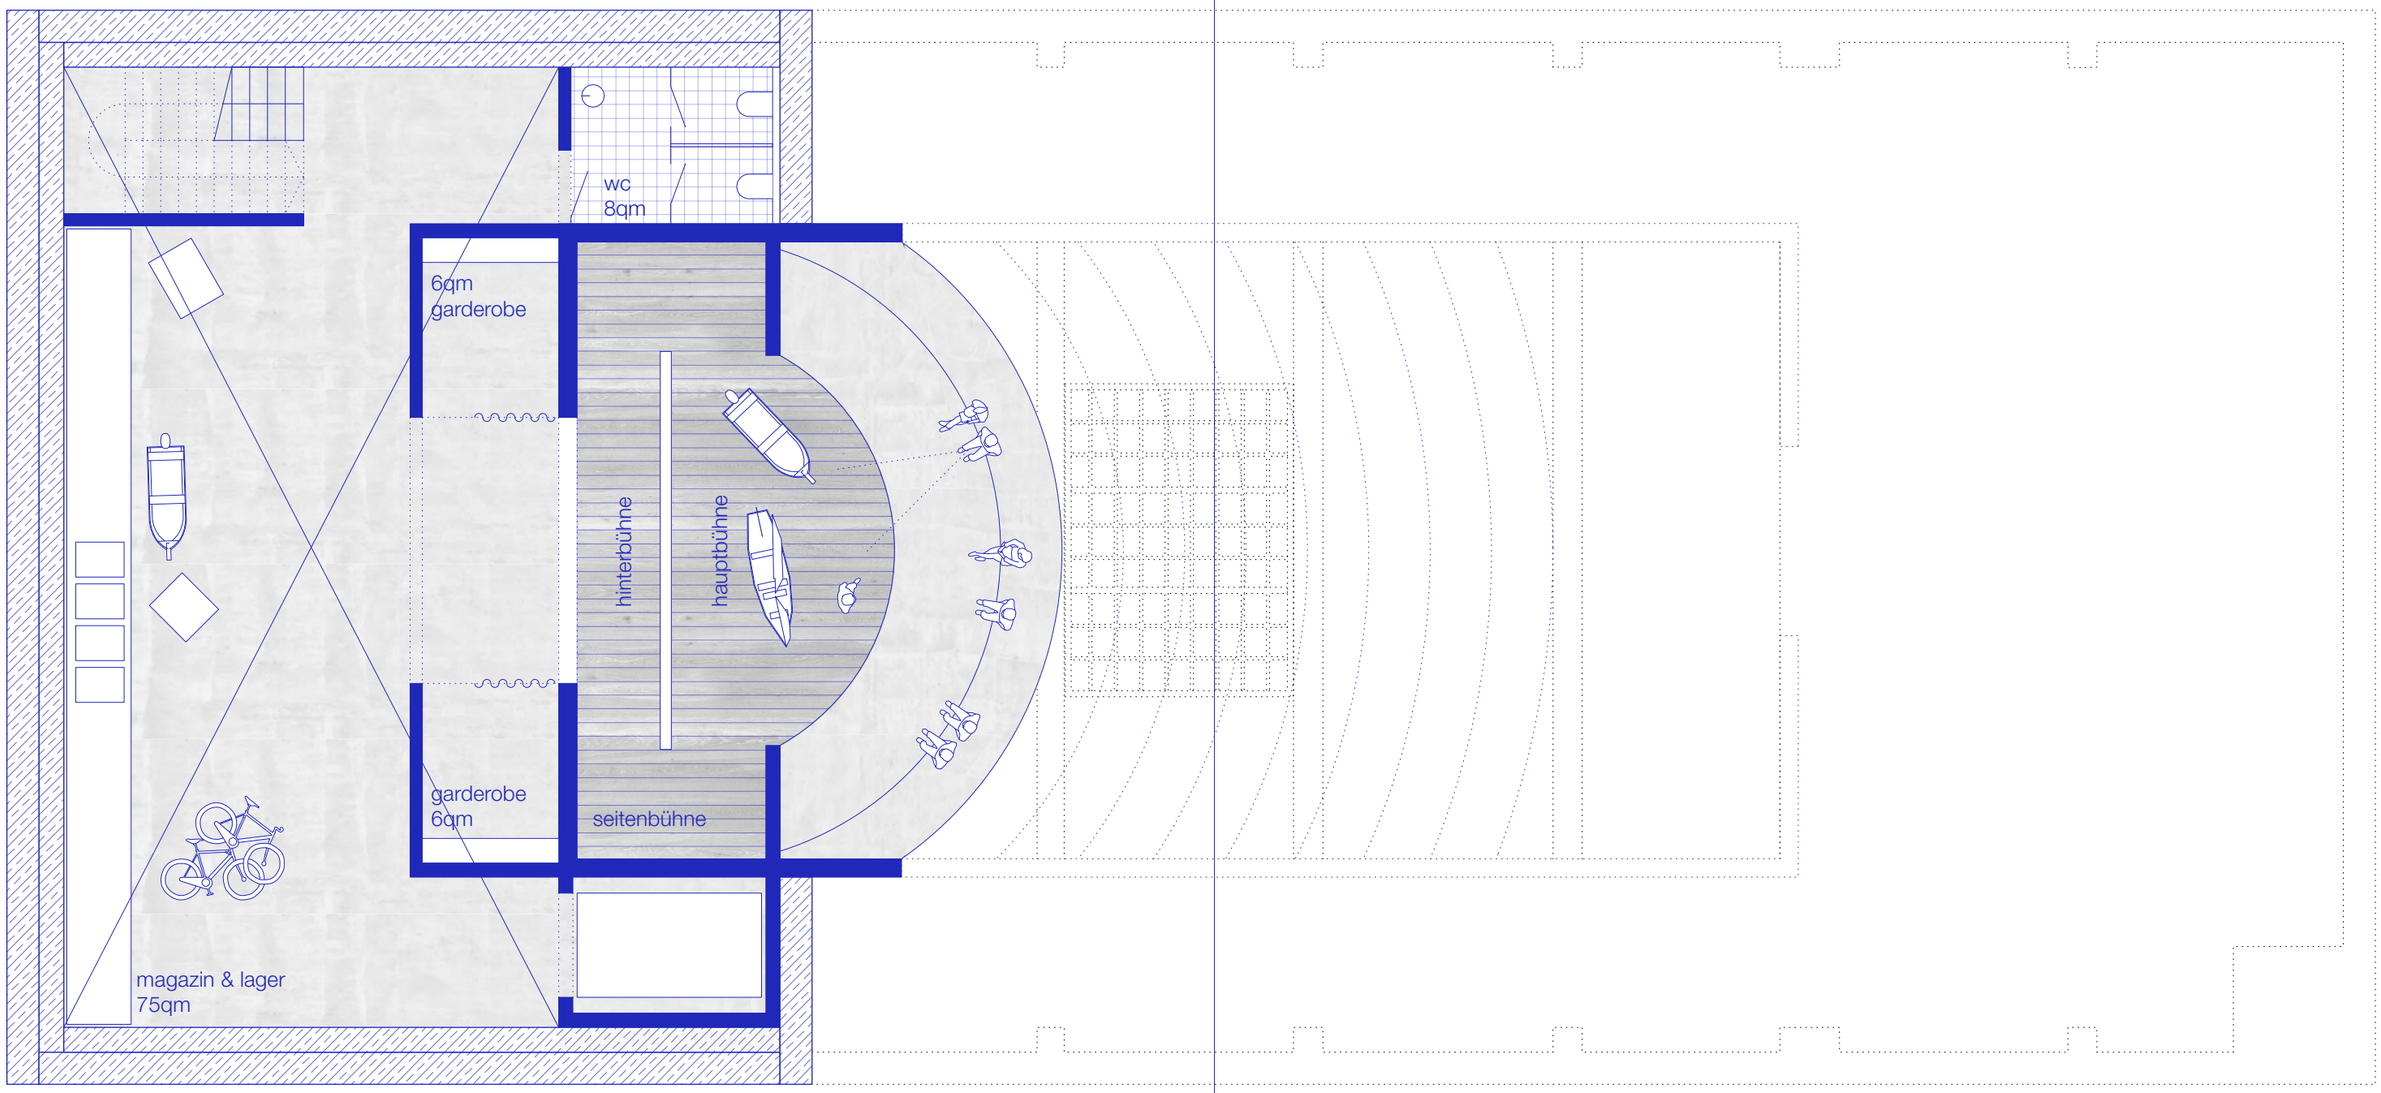

GRUNDRISS UNTERGESCHOSS

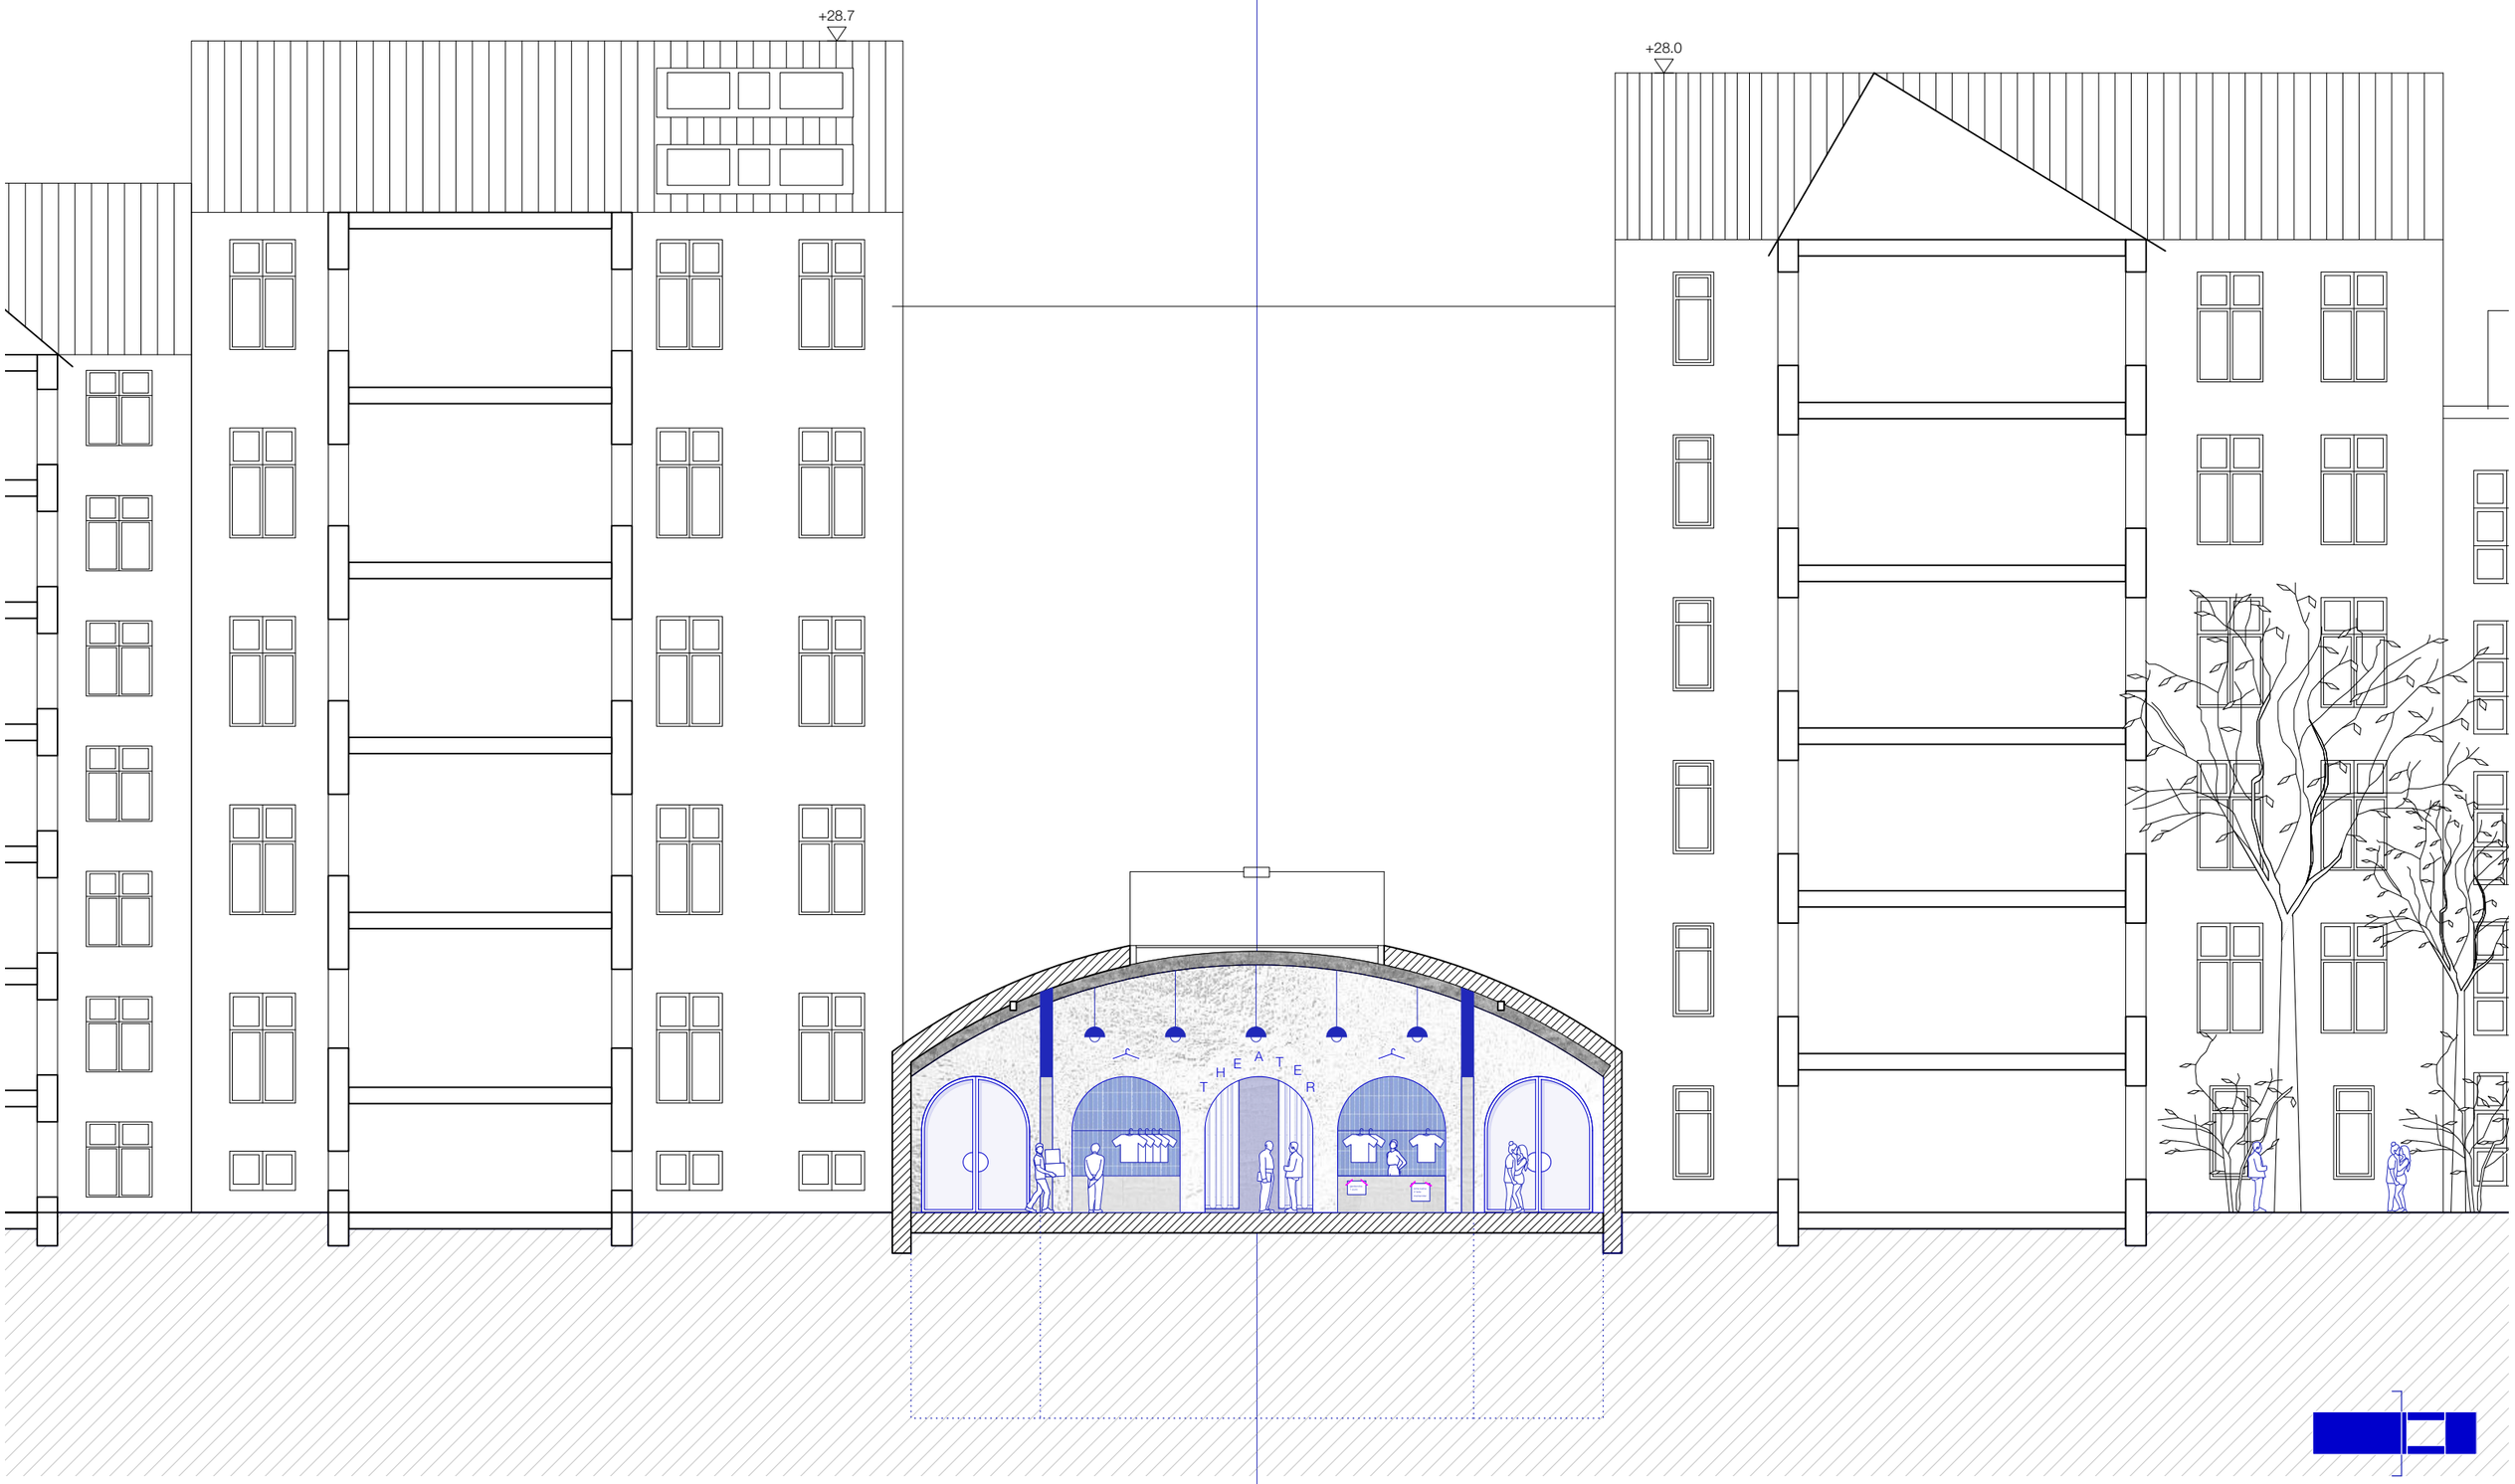

03

SCHNITT D-D

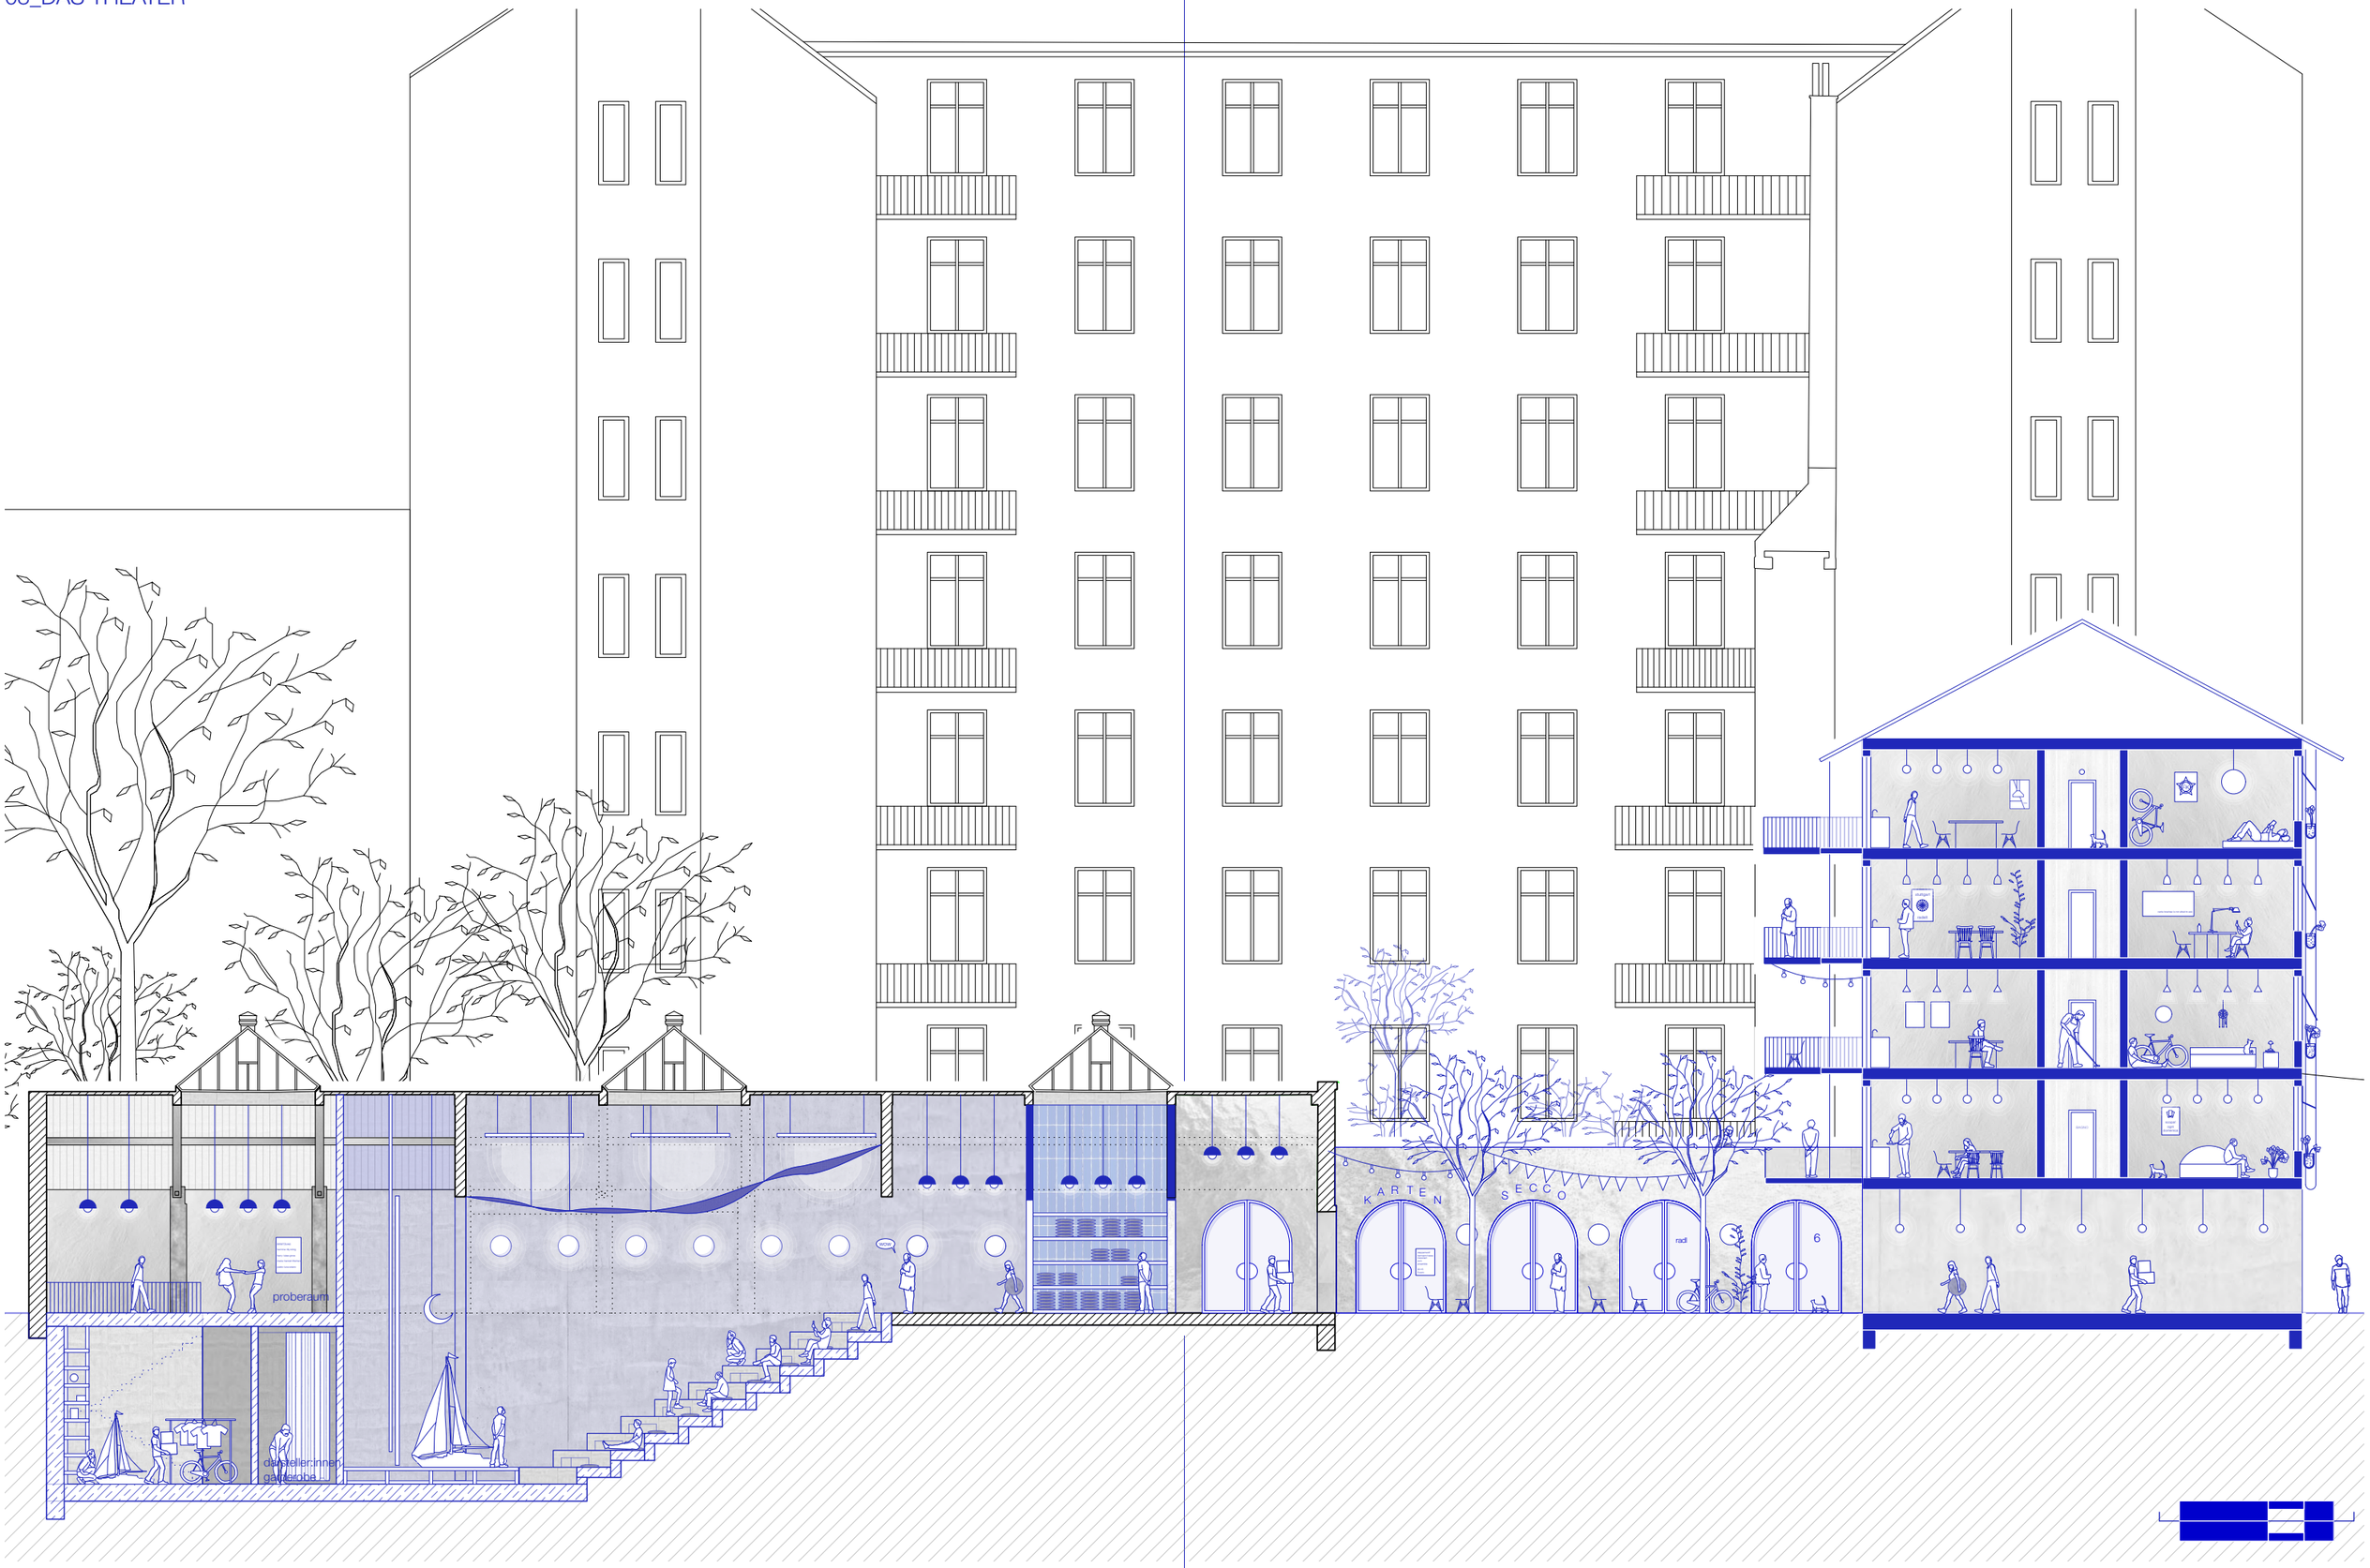

03

SCHNITT A-A

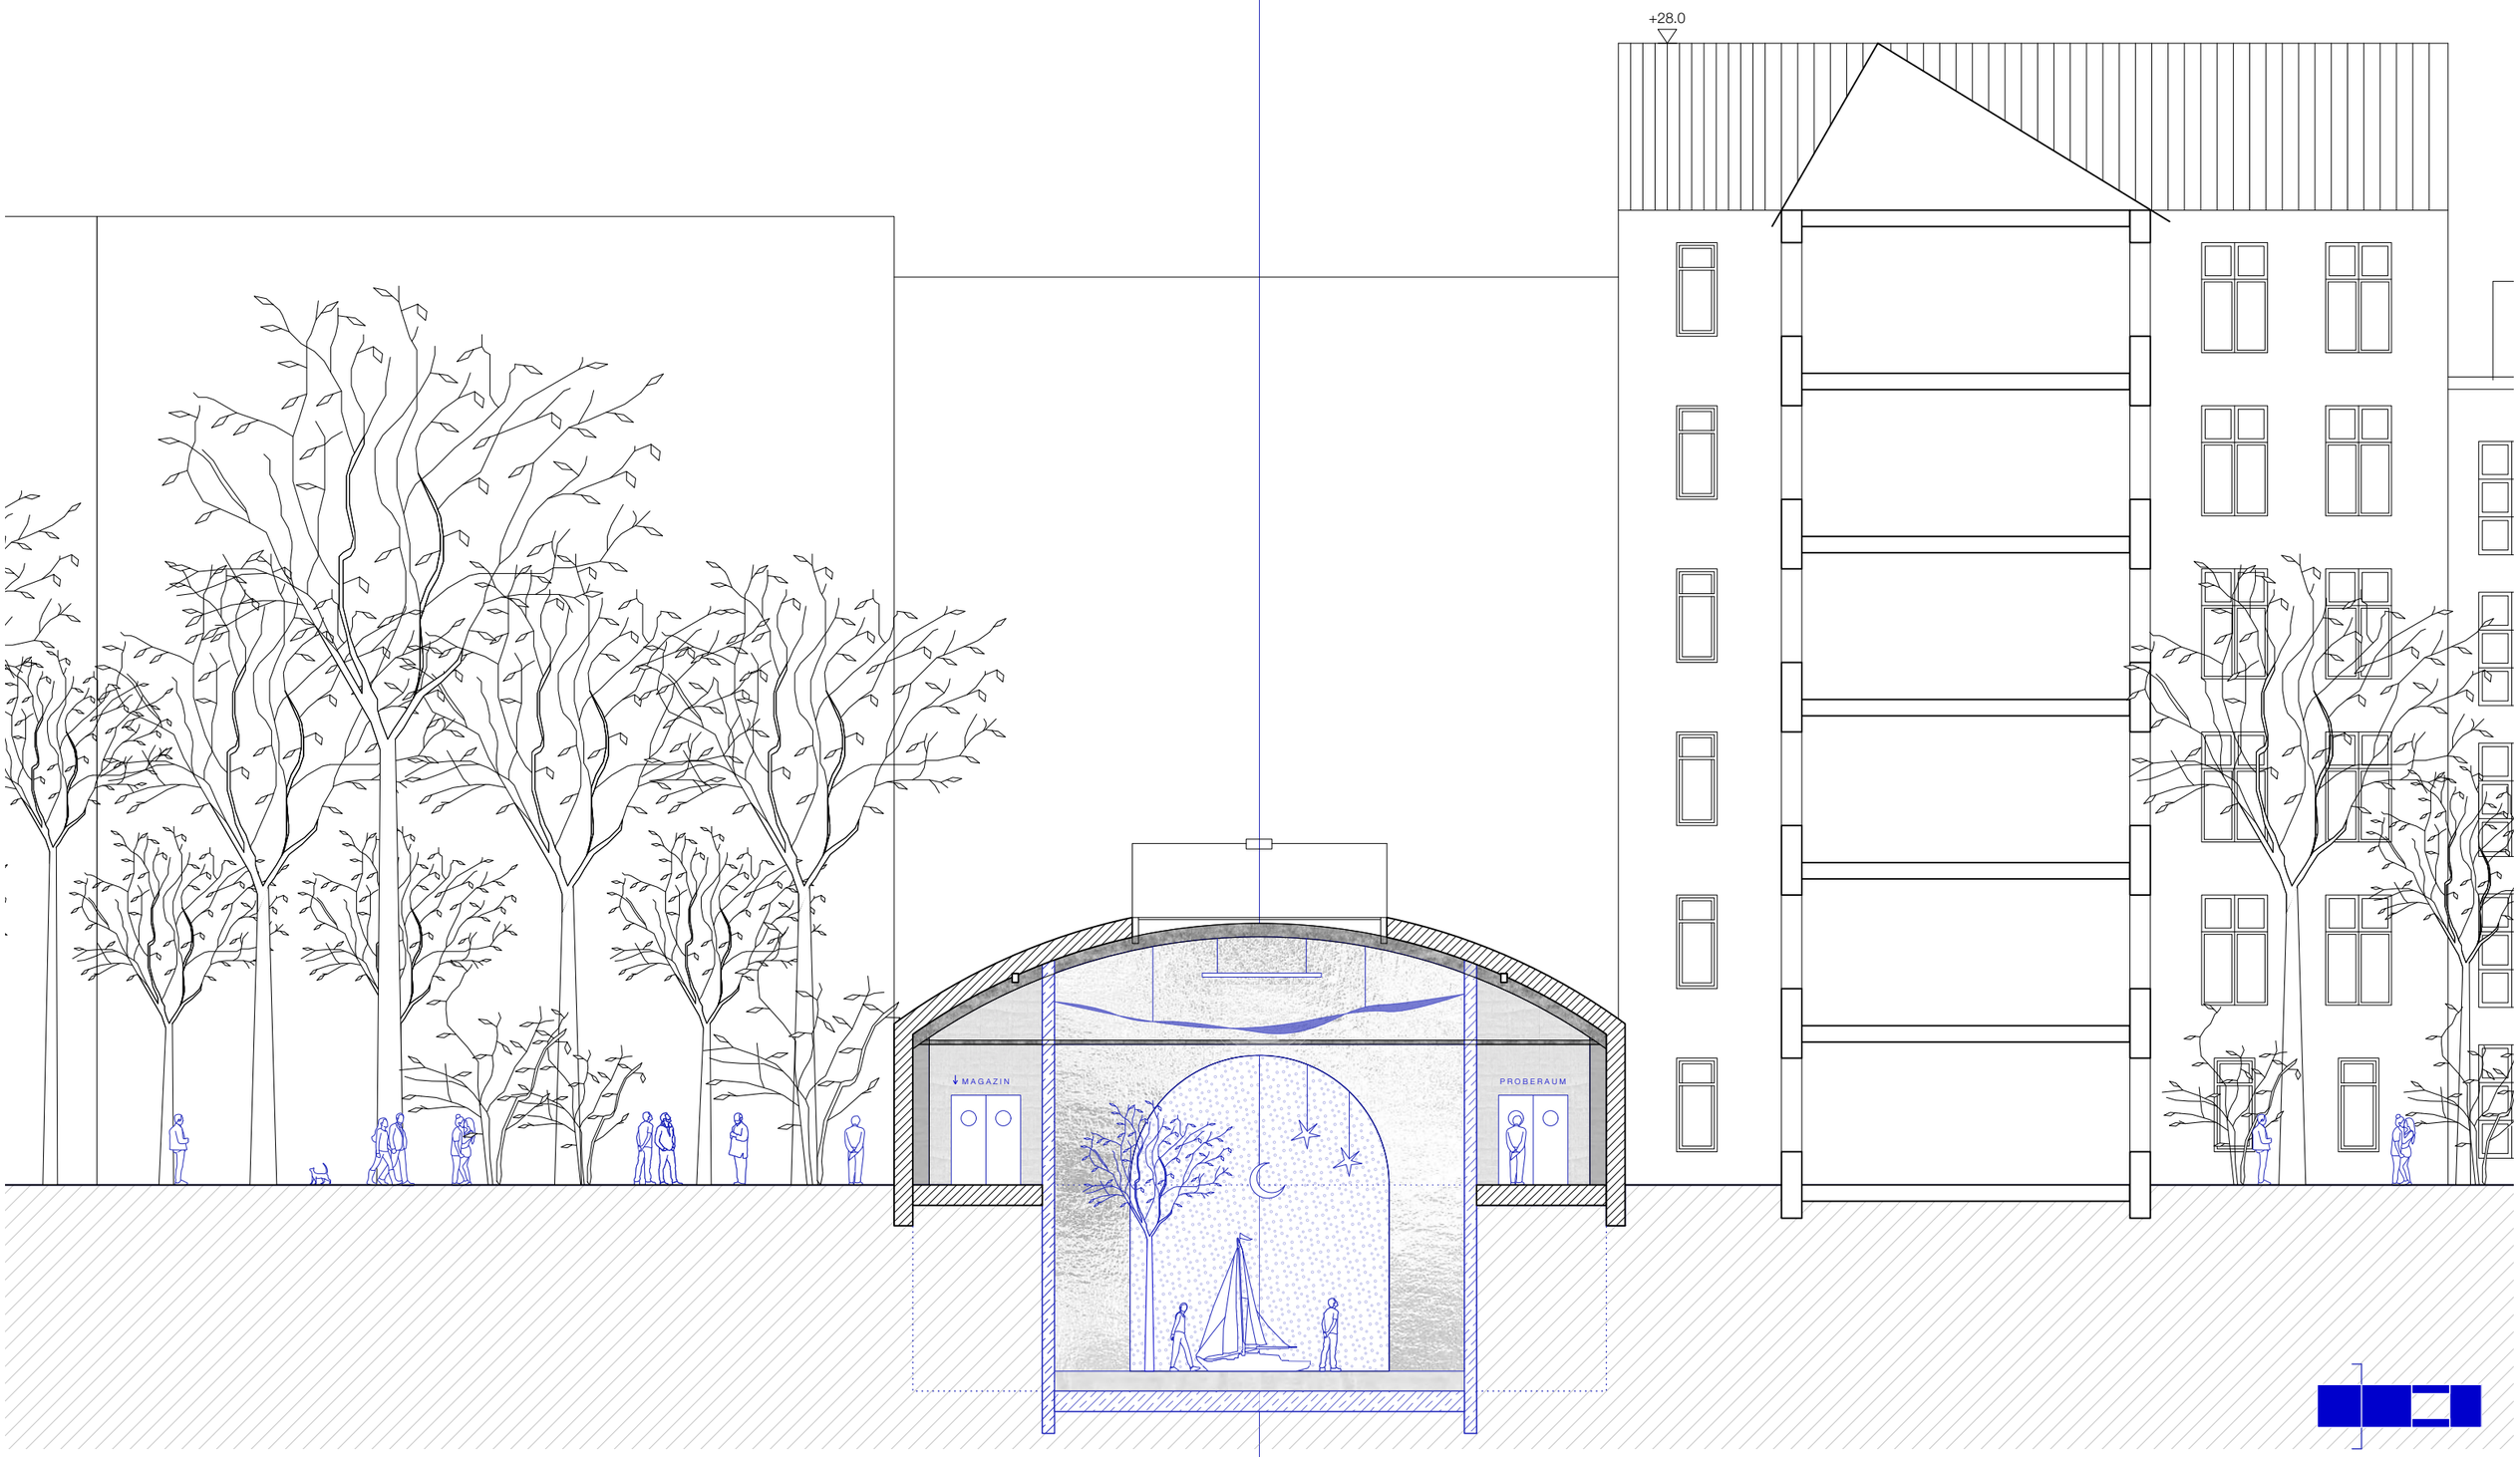

SCHNITT E-E

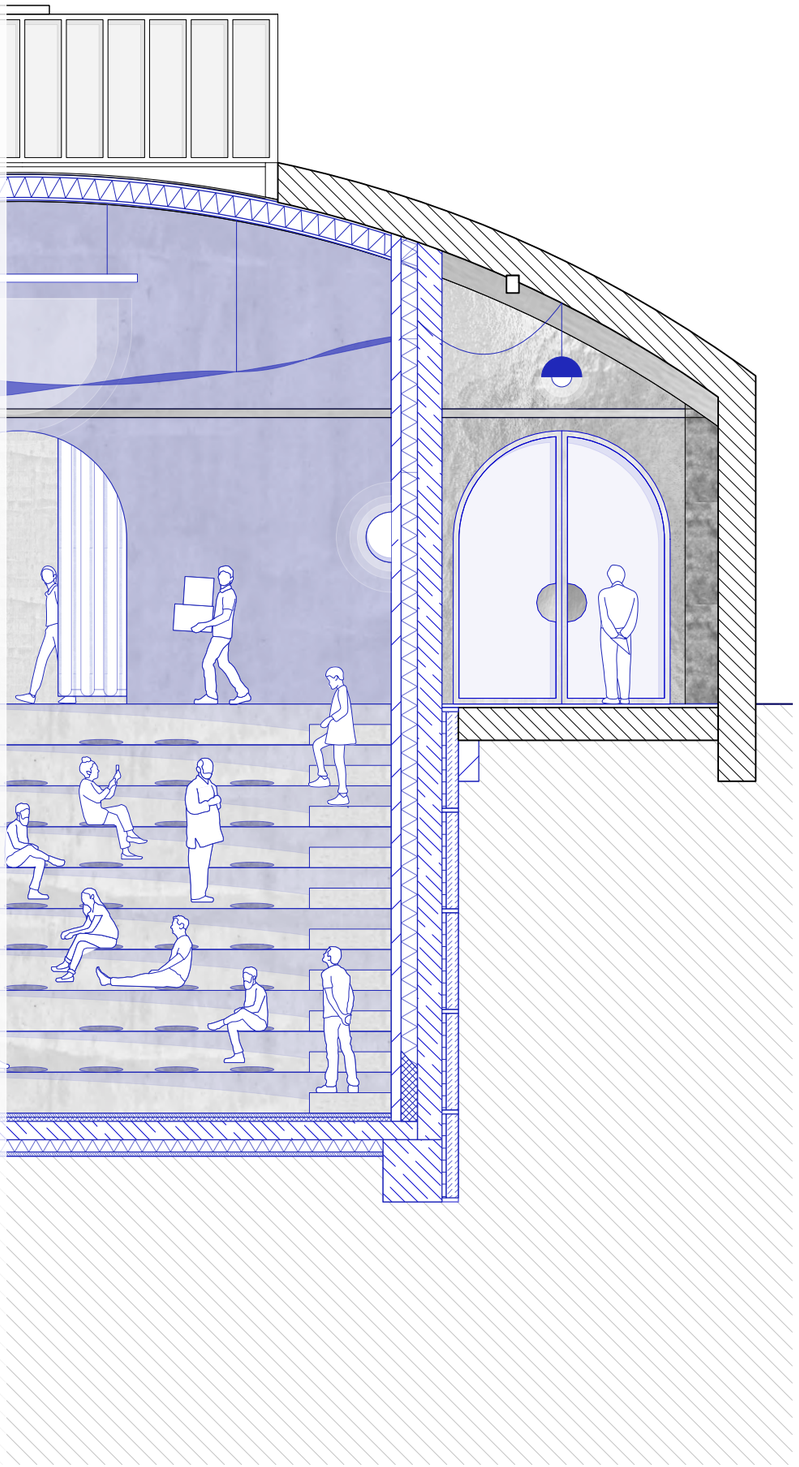

DACHAUFBAU THEATER

BITUMINÖSE ABDICHTUNG	
STAHLBETON	60 mm
INNENDÄMMUNG	240 mm
DAMPFSPERRE	
UNTERKONSTRUKTION	20 mm
AKUSTIKPANEELE	30 mm
TEXTIL AKUSTIKSEGEL ABGEHÄNGT	

DACHAUFBAU BESTAND

BITUMINÖSE ABDICHTUNG	
STAHLBETON	60 mm

WANDAUFBAU BESTANDSWAND

MAUERWERK	450 mm

WANDAUFBAU THEATER INNENRAU

MICROPFAHLWAND	150 mm
SPRITZBETON	100 mm
HOLZVERKLEIDUNG	50 mm
STAHLBETON	350 mm
WÄRMEDÄMMUNG	200 mm
INSTALLATIONSSCHICHT	
STAHLBETON BEFÄRBT	100 mm

BODENAUFBAU THEATER

ZEMENTESTRICH	50 mm
HEIZSCHLAUFEN	20 mm
TRITTSCHALLDÄMMUNG	40 mm
INSTALLATIONSEBENE	
BITUMINÖSE ABDICHTUNG	20 mm
BODENPLATTE STAHLBETON	200 mm
PERIMETERDÄMMUNG	140 mm
SAUBERKEITSSCHICHT MAGERBETON	

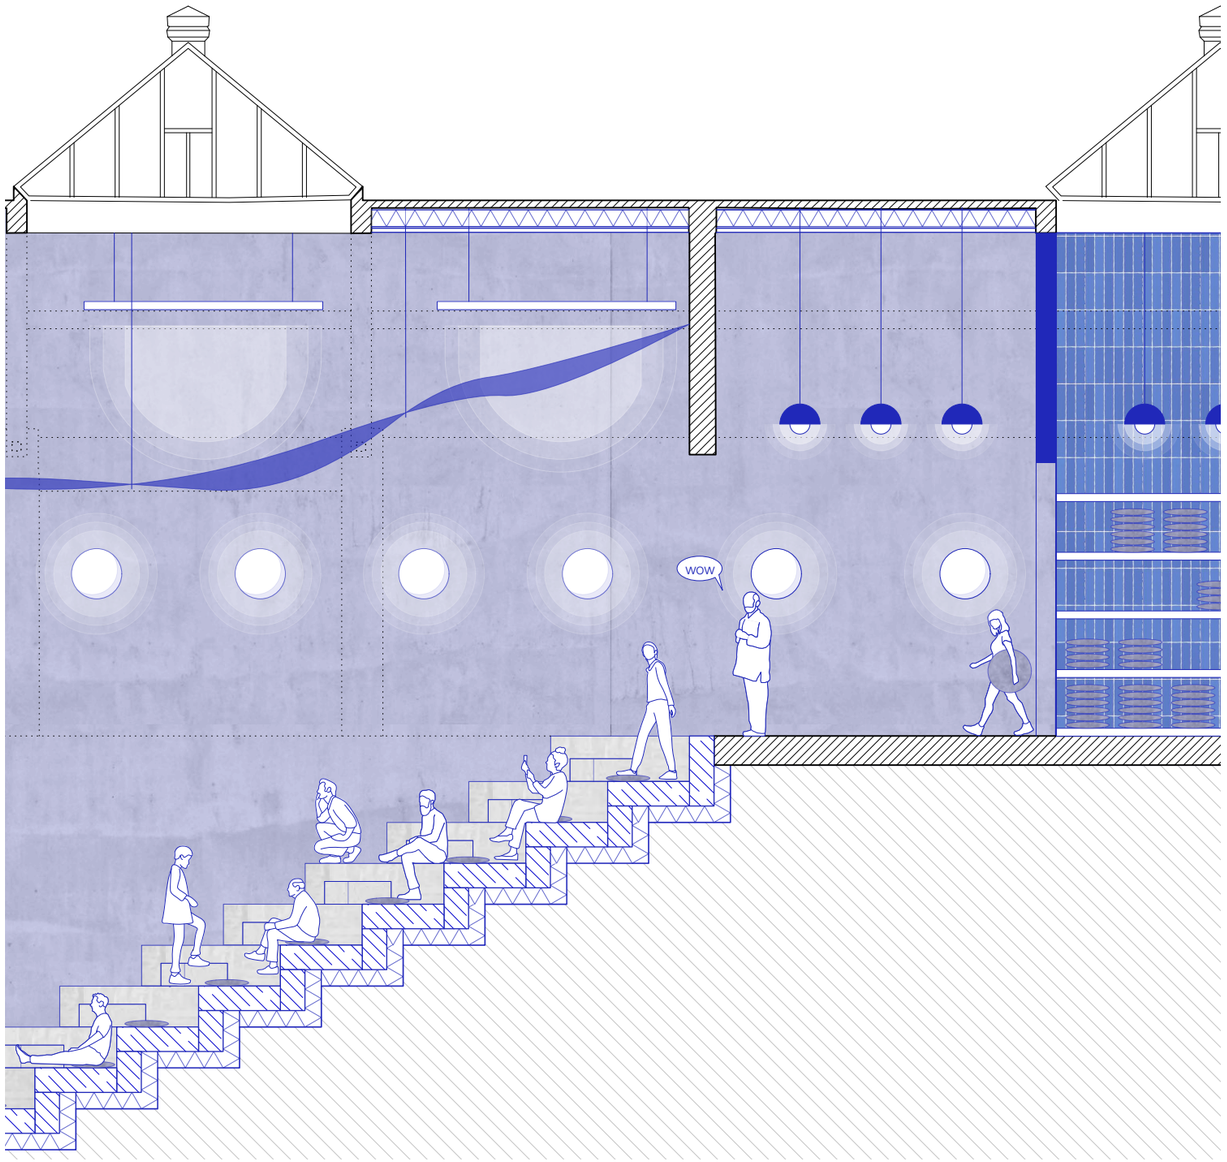

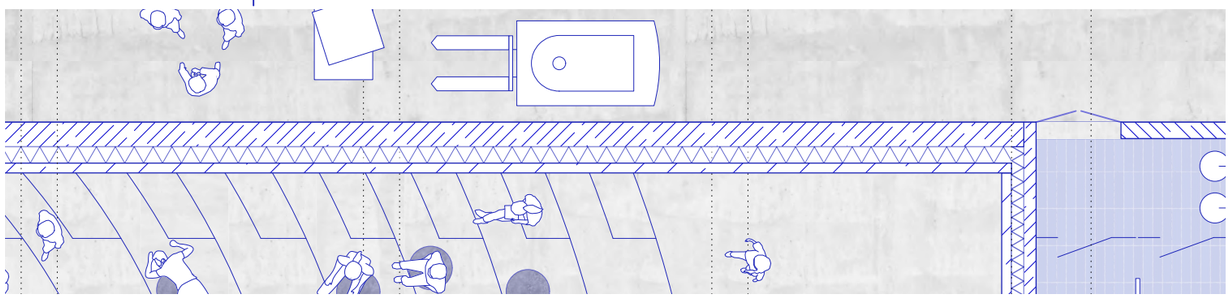

DETAILSCHNITT D03

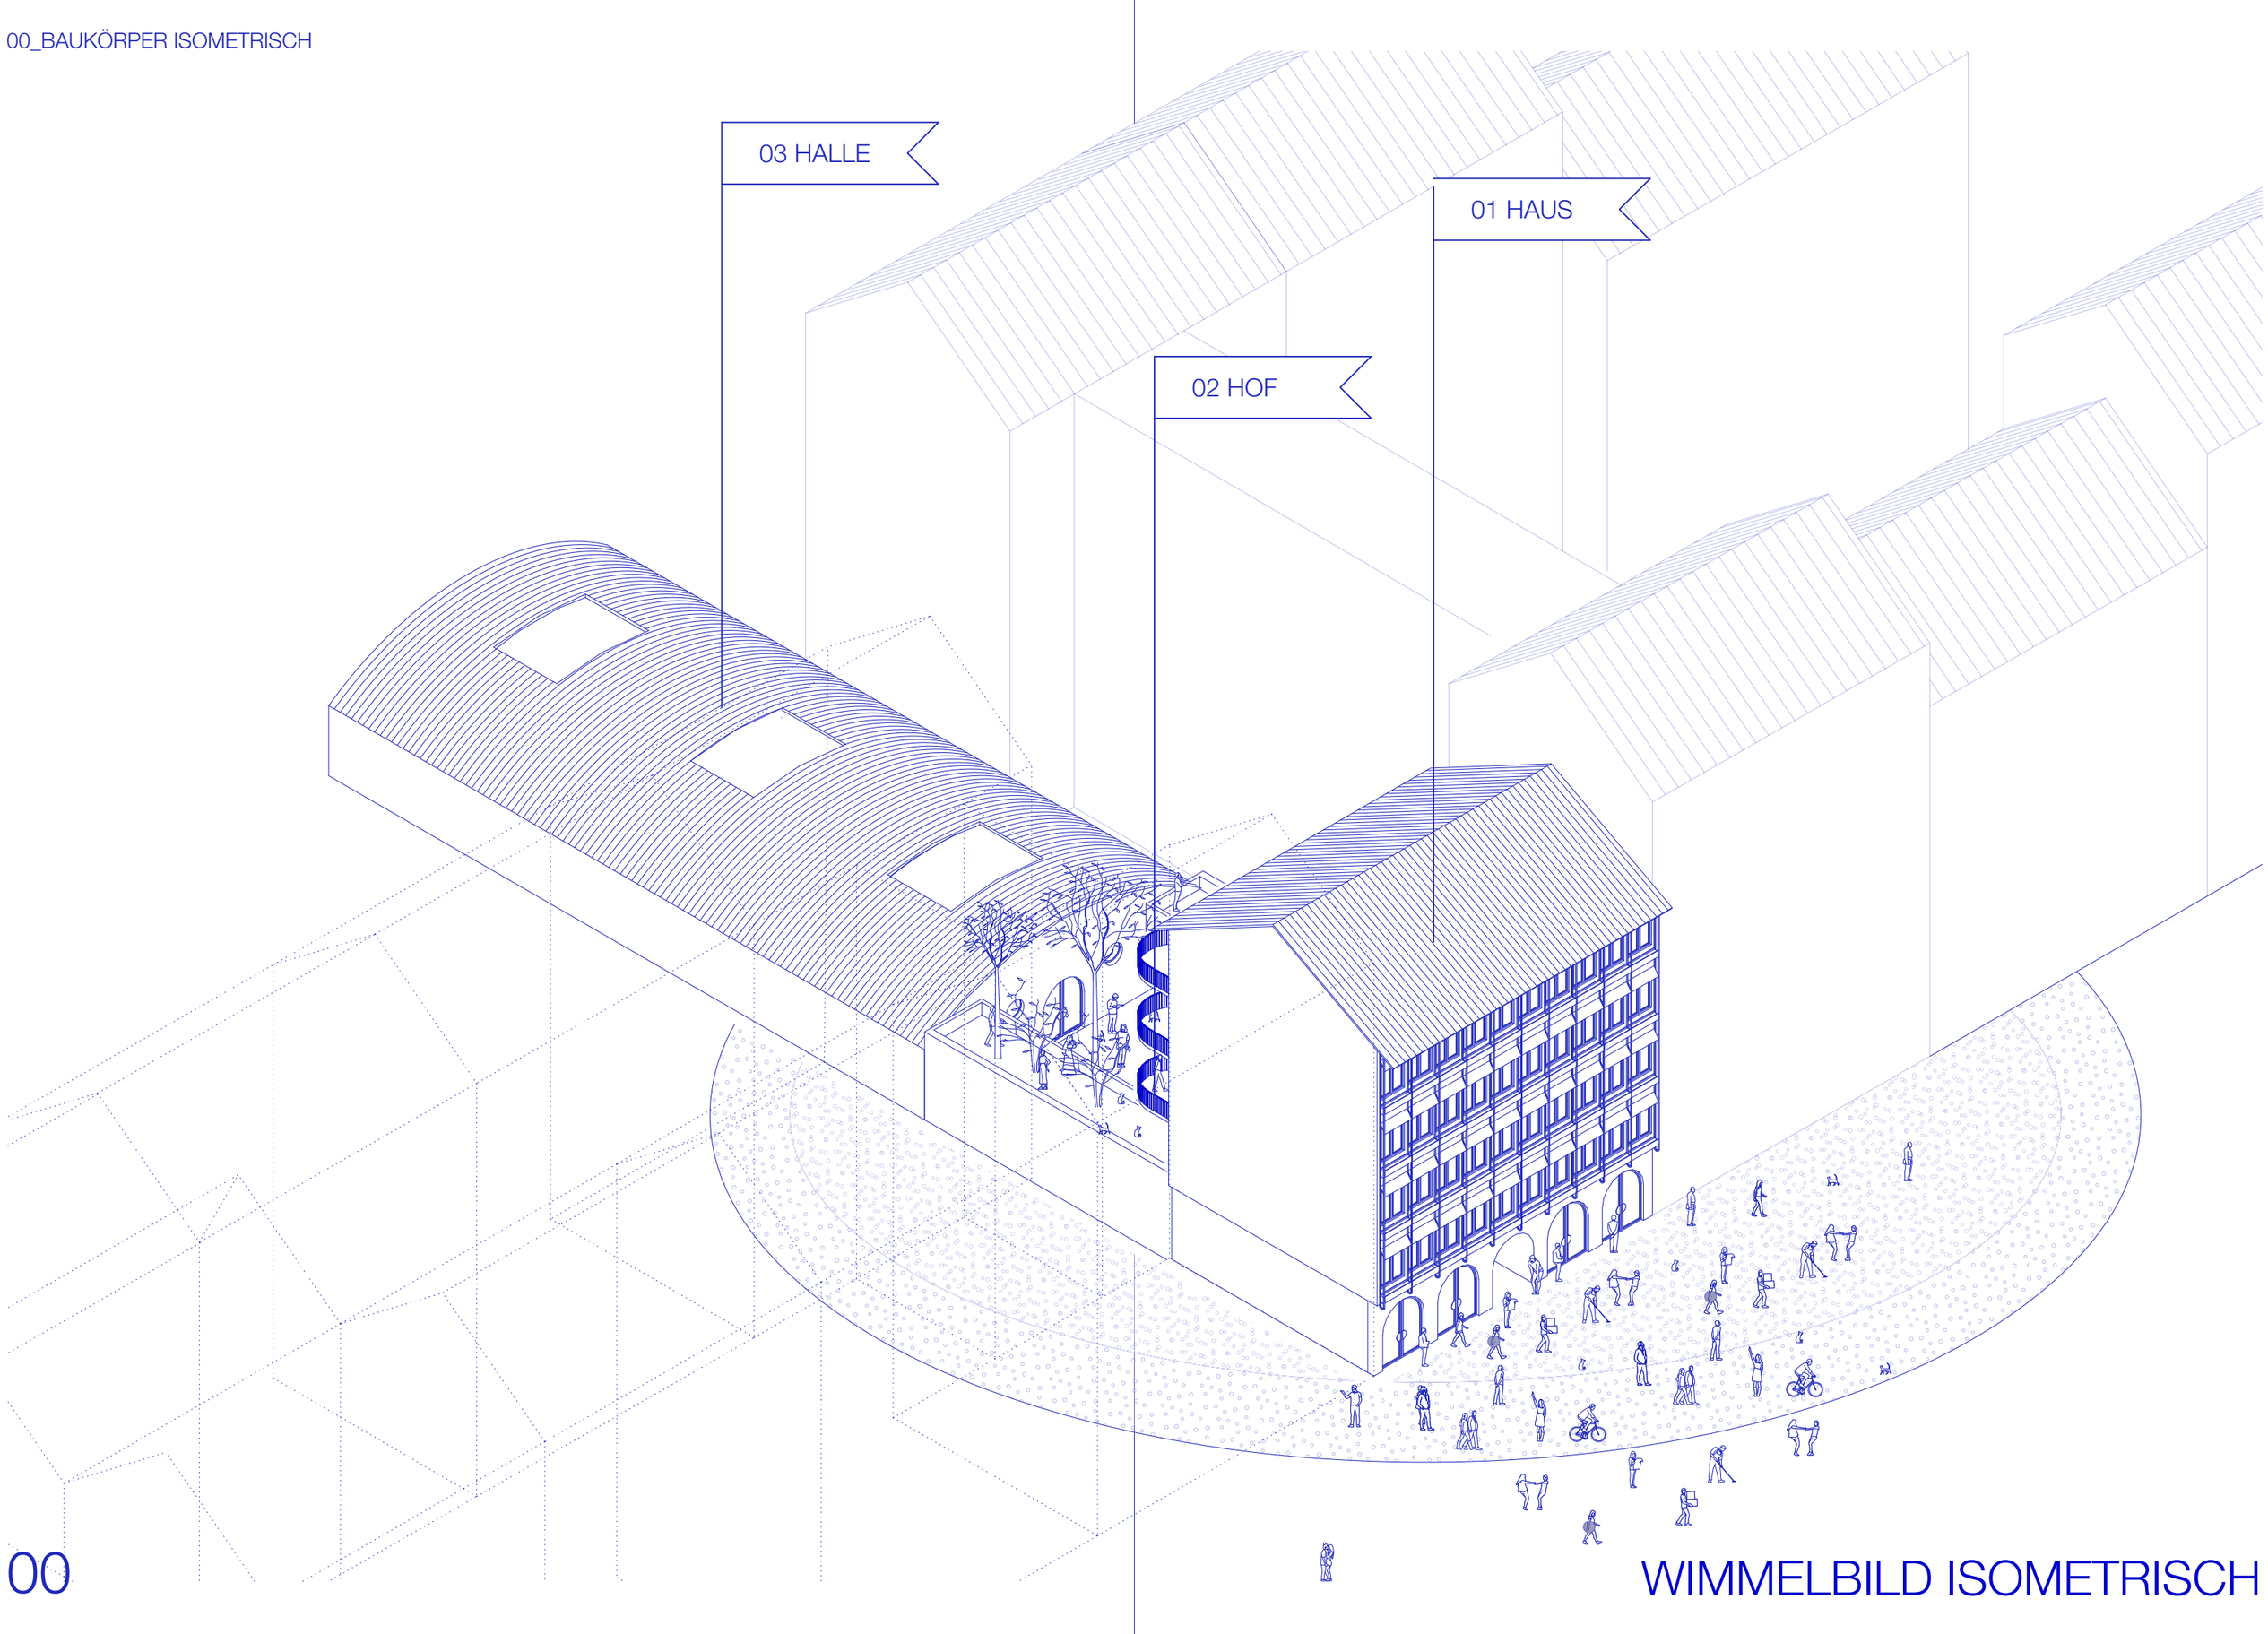

WIMMELBILD ISOMETRISCH