




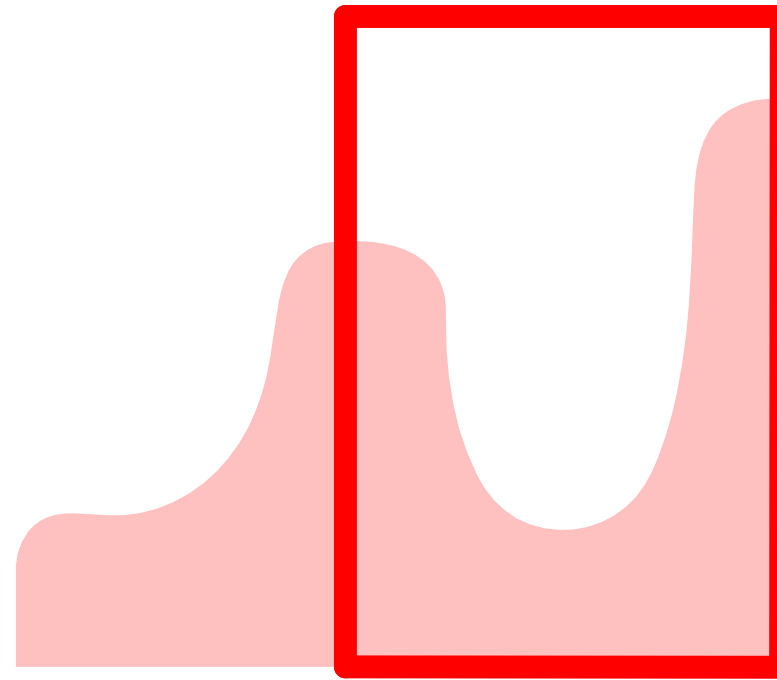


KLANGRASTER

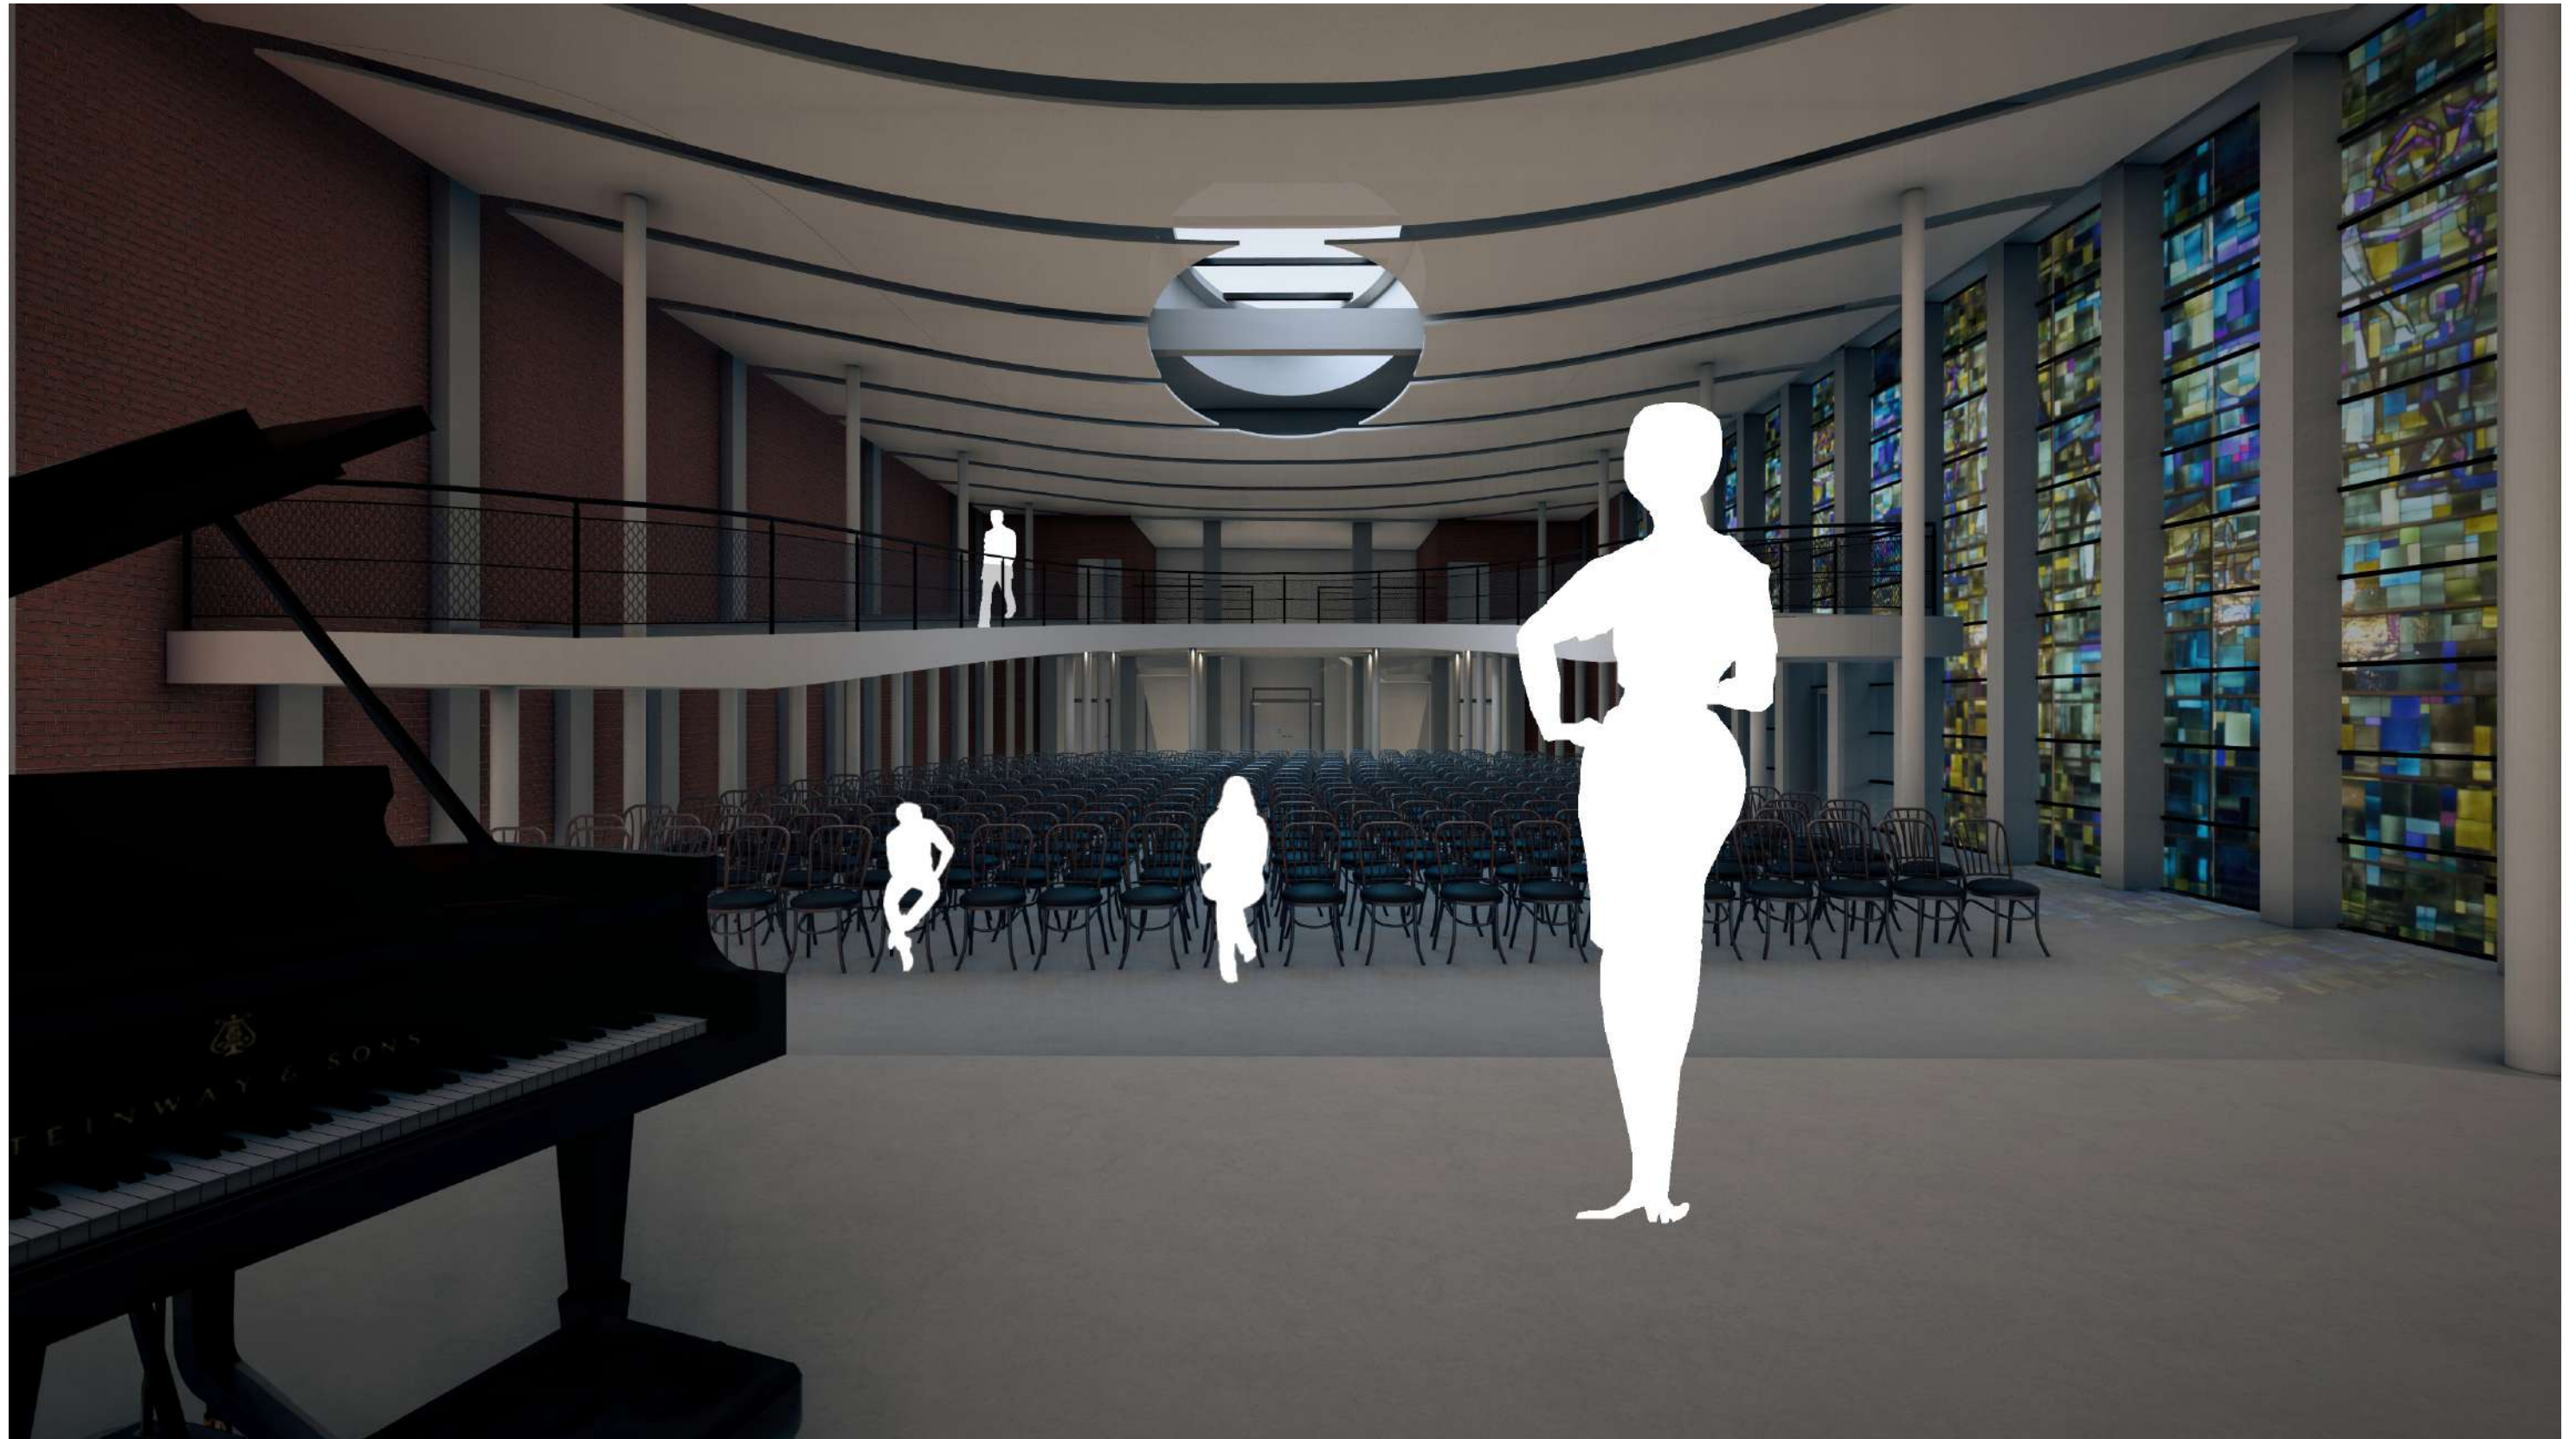


Perspektive Bühne

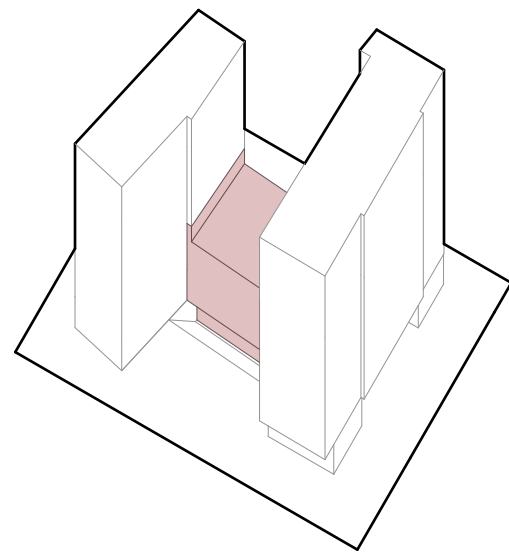


Nutzungsstärkung

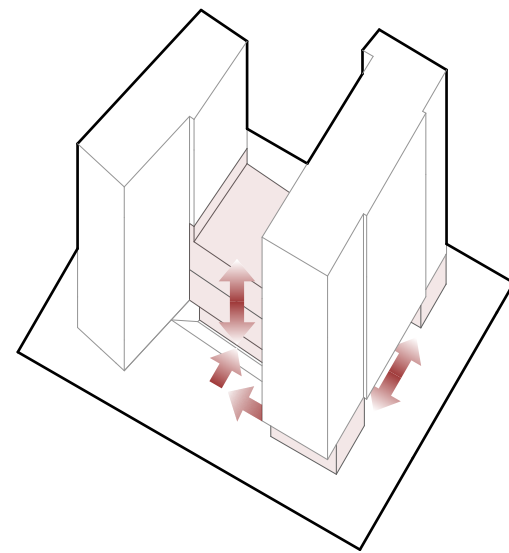


Funktionsvernetzung

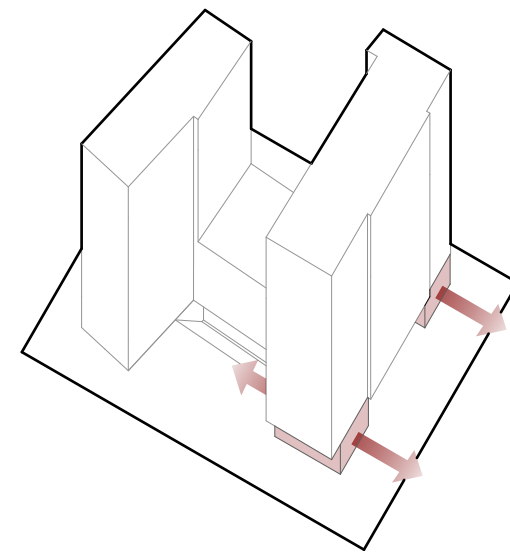


**Öffnung zur
Straßenseite**

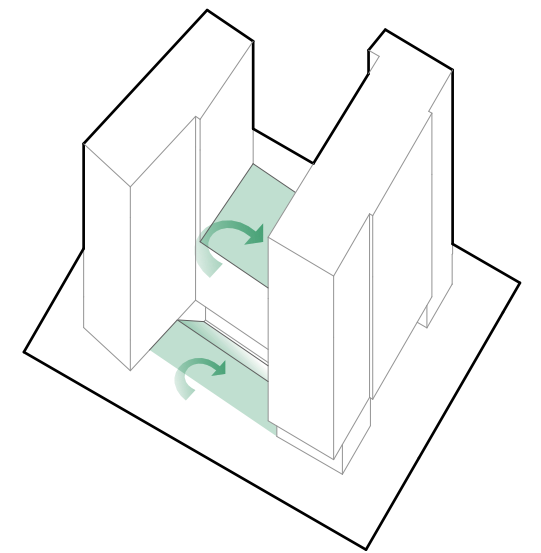


Innenhofbegrünung

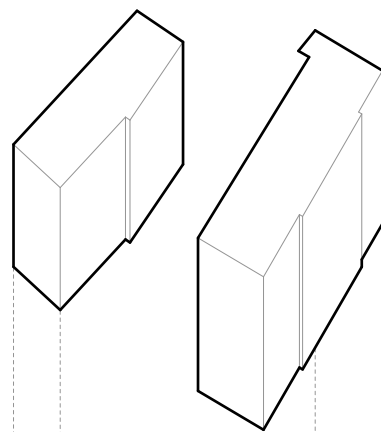


Gründach

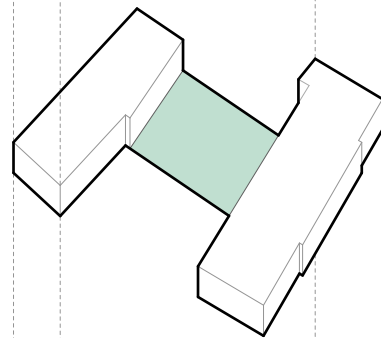


**Veranstaltungssaal
(Empore)**

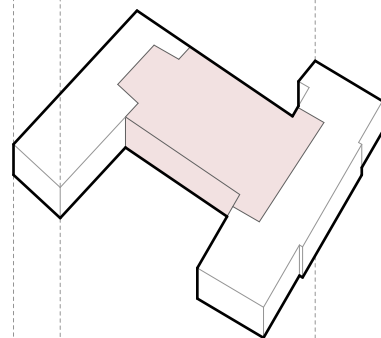


**Vintage Shop
Veranstaltungssaal
Café**

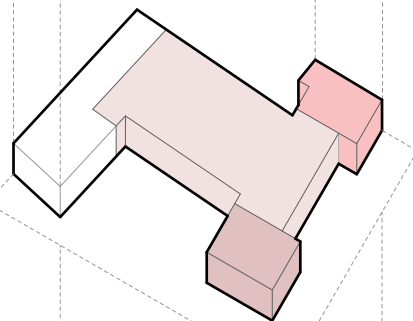


**Veranstaltungssaal
(Proberäume)**

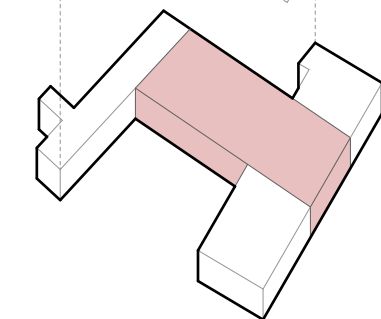


Funktionsmischung

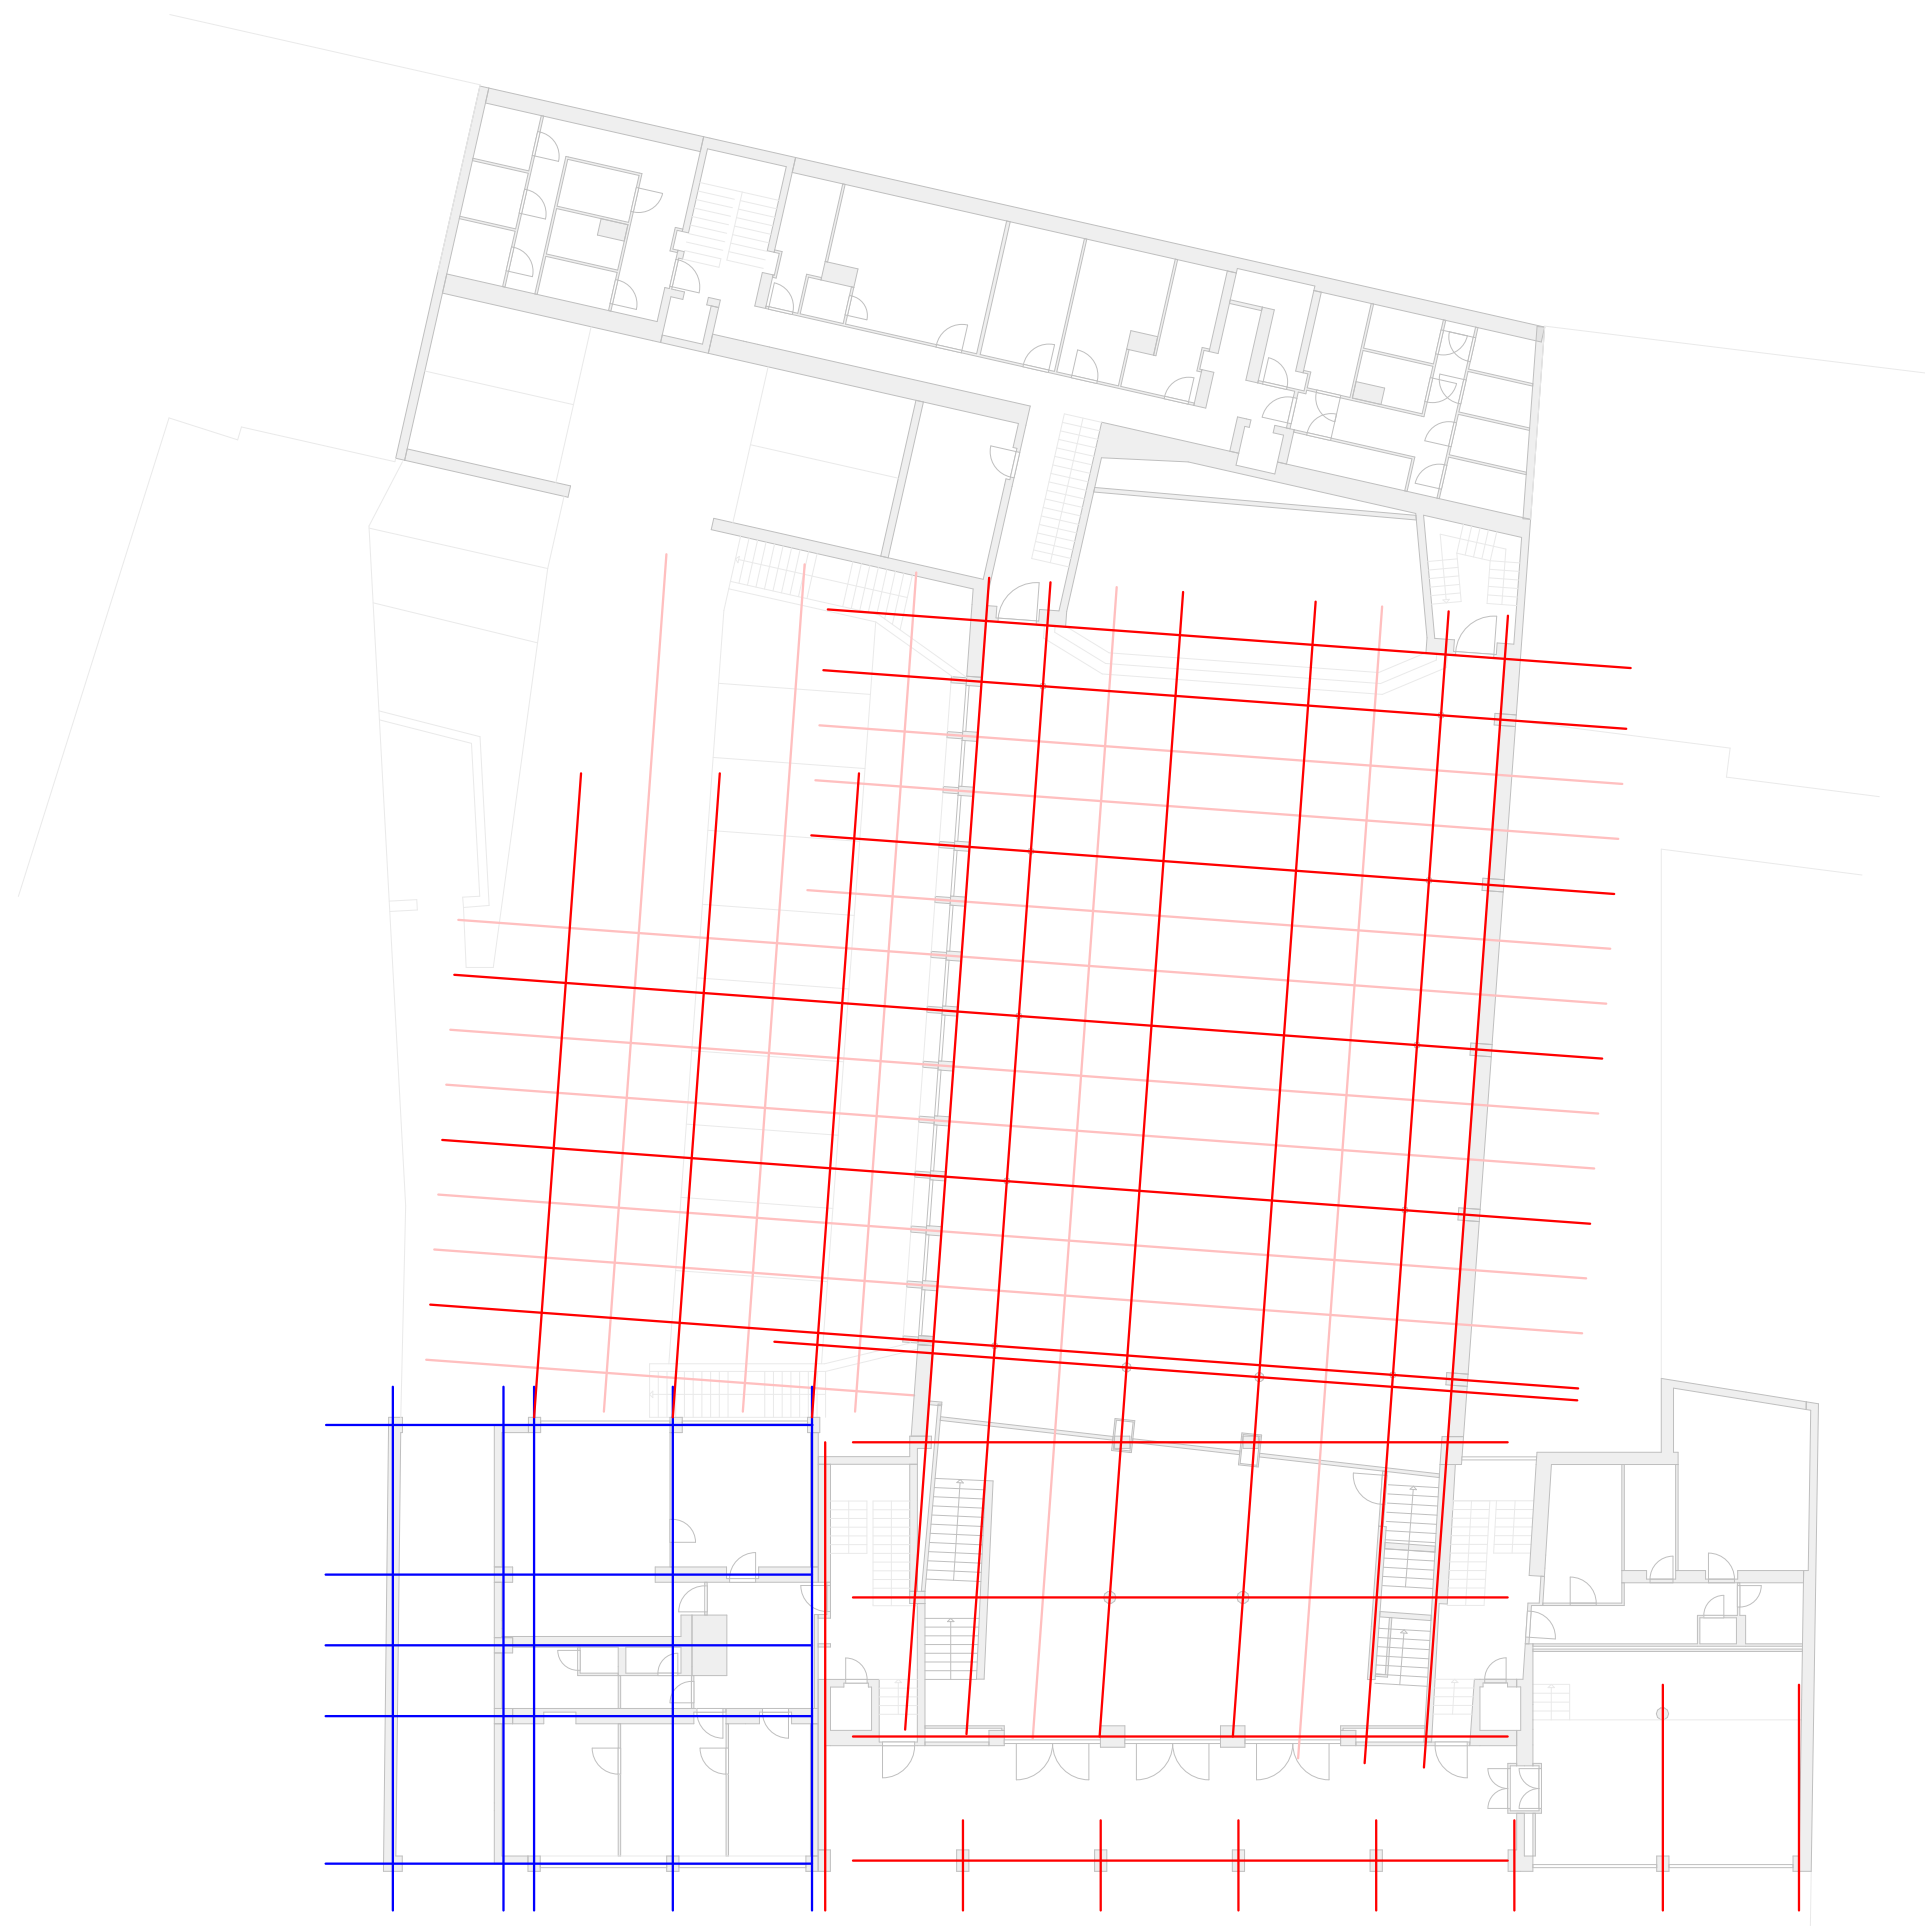


Konstruktionsraster

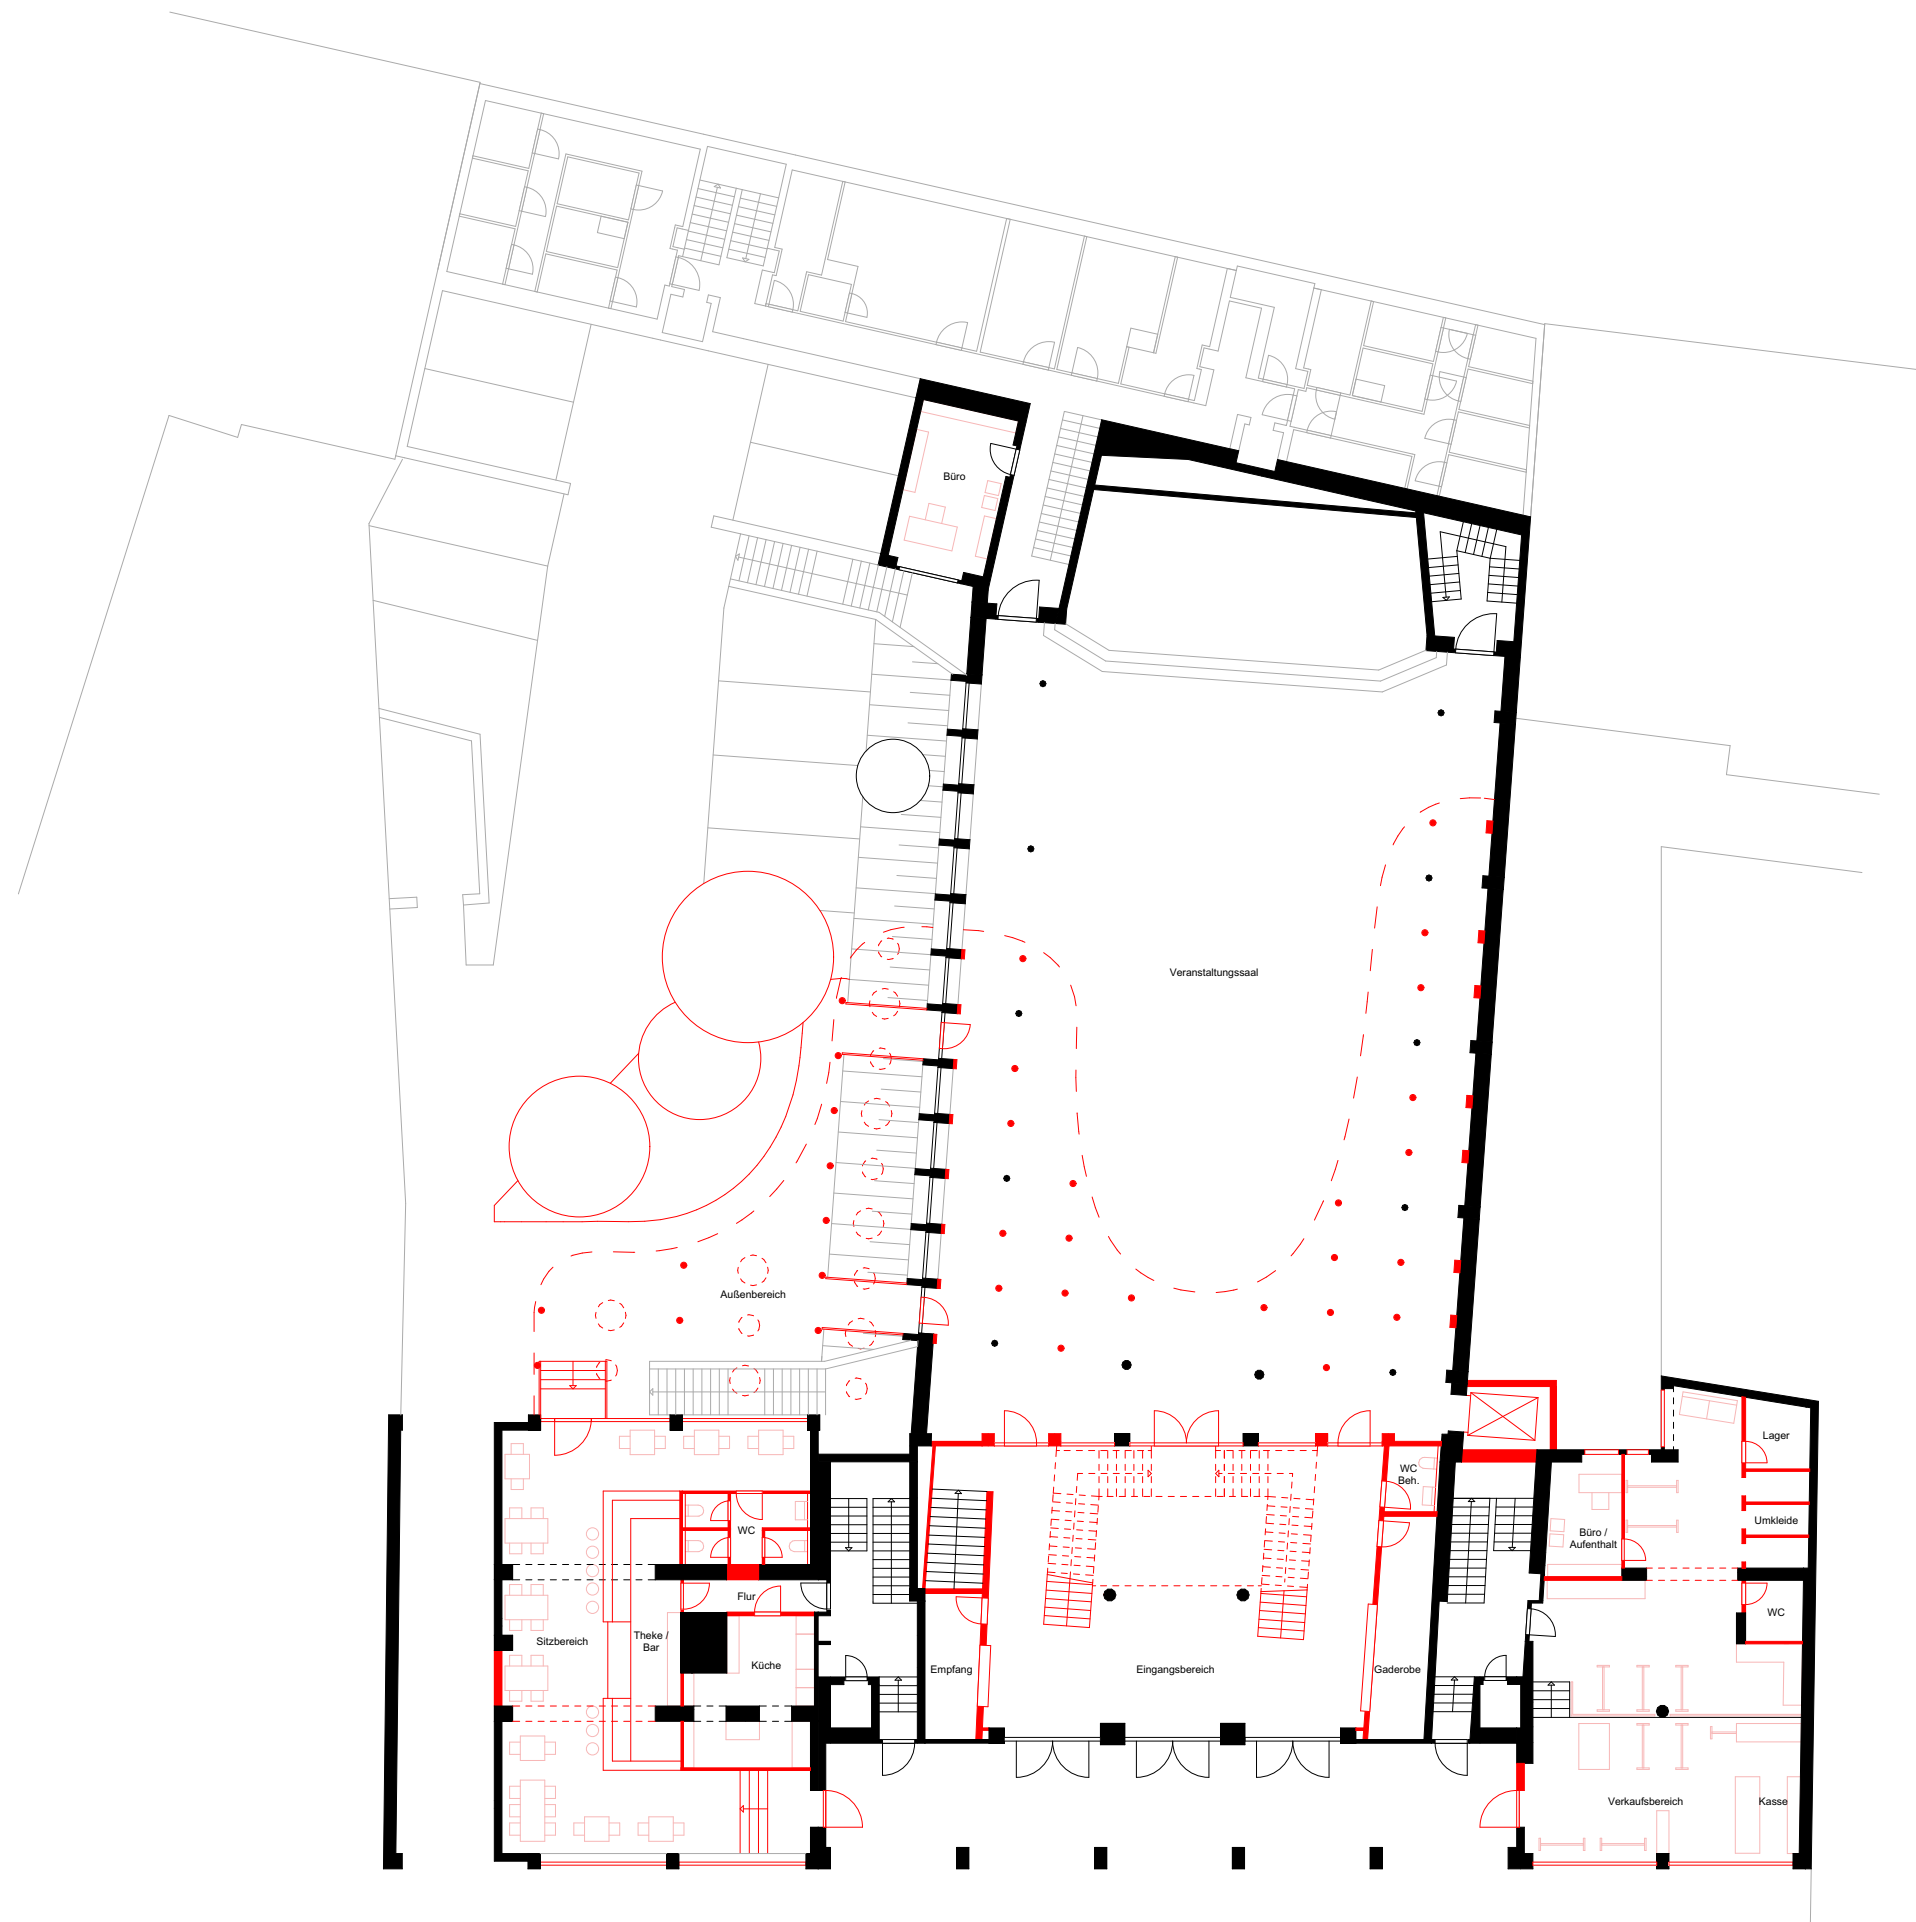


Grundriss EG

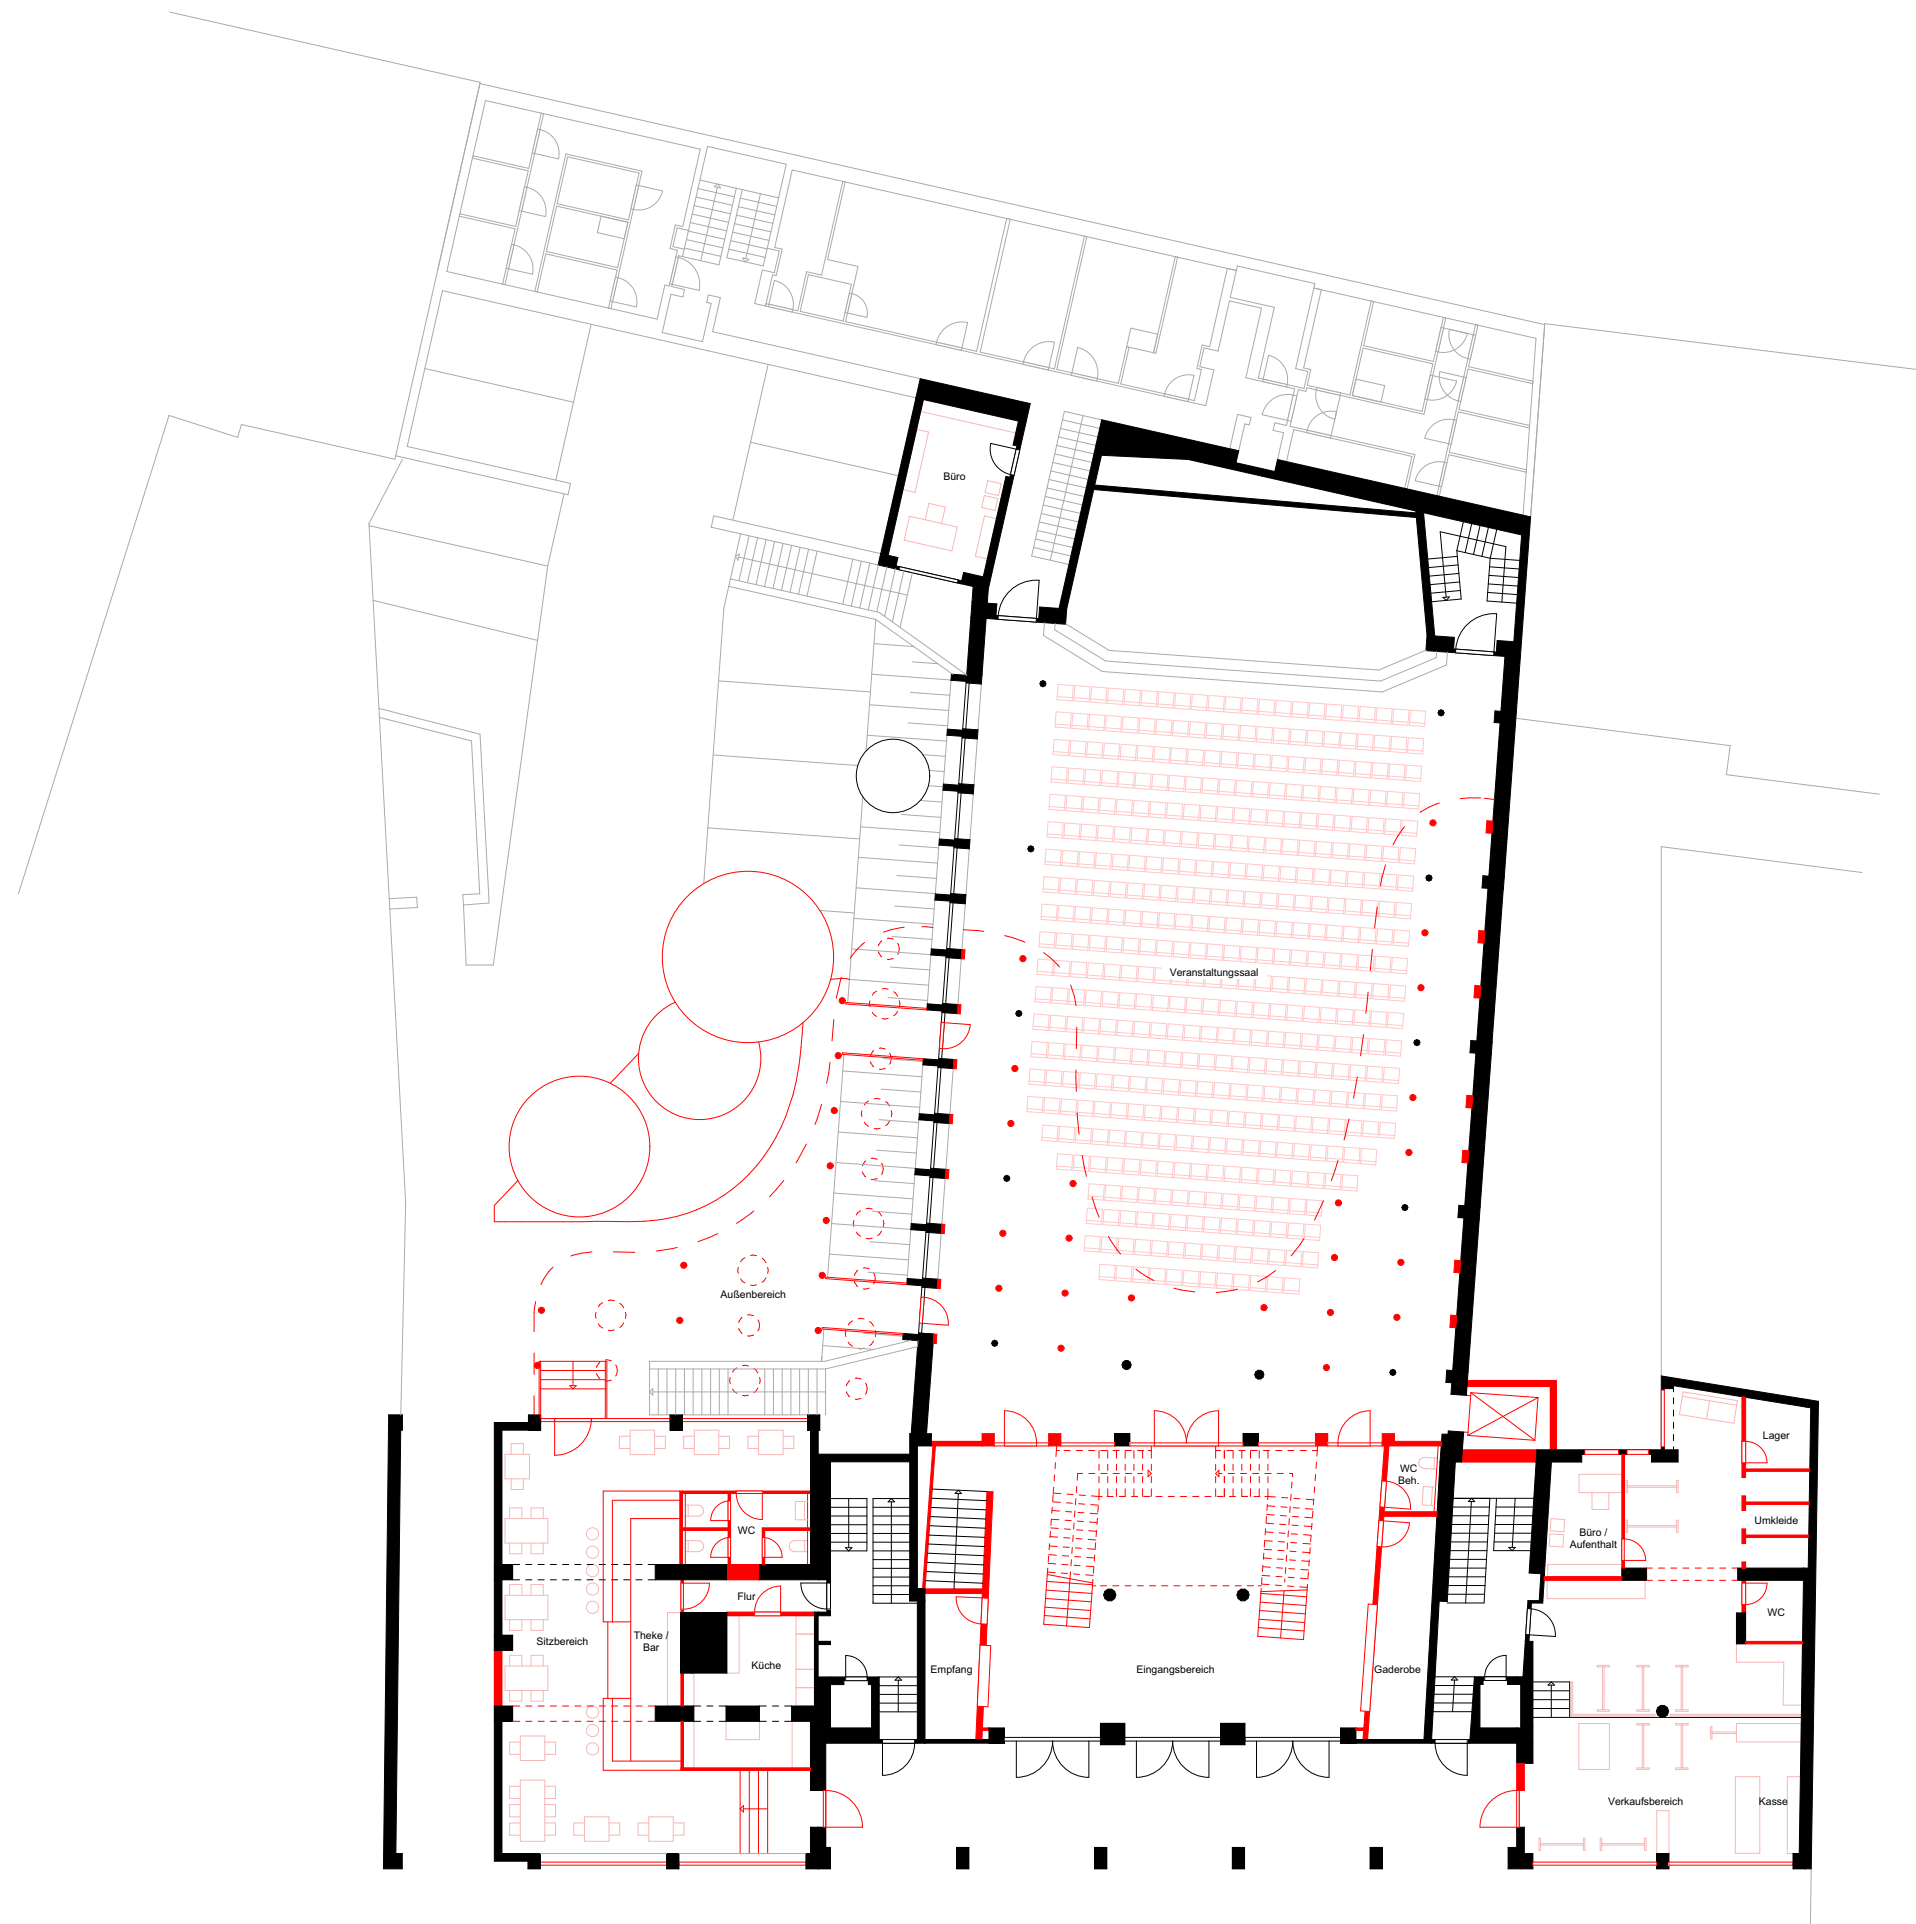


Grundriss EG

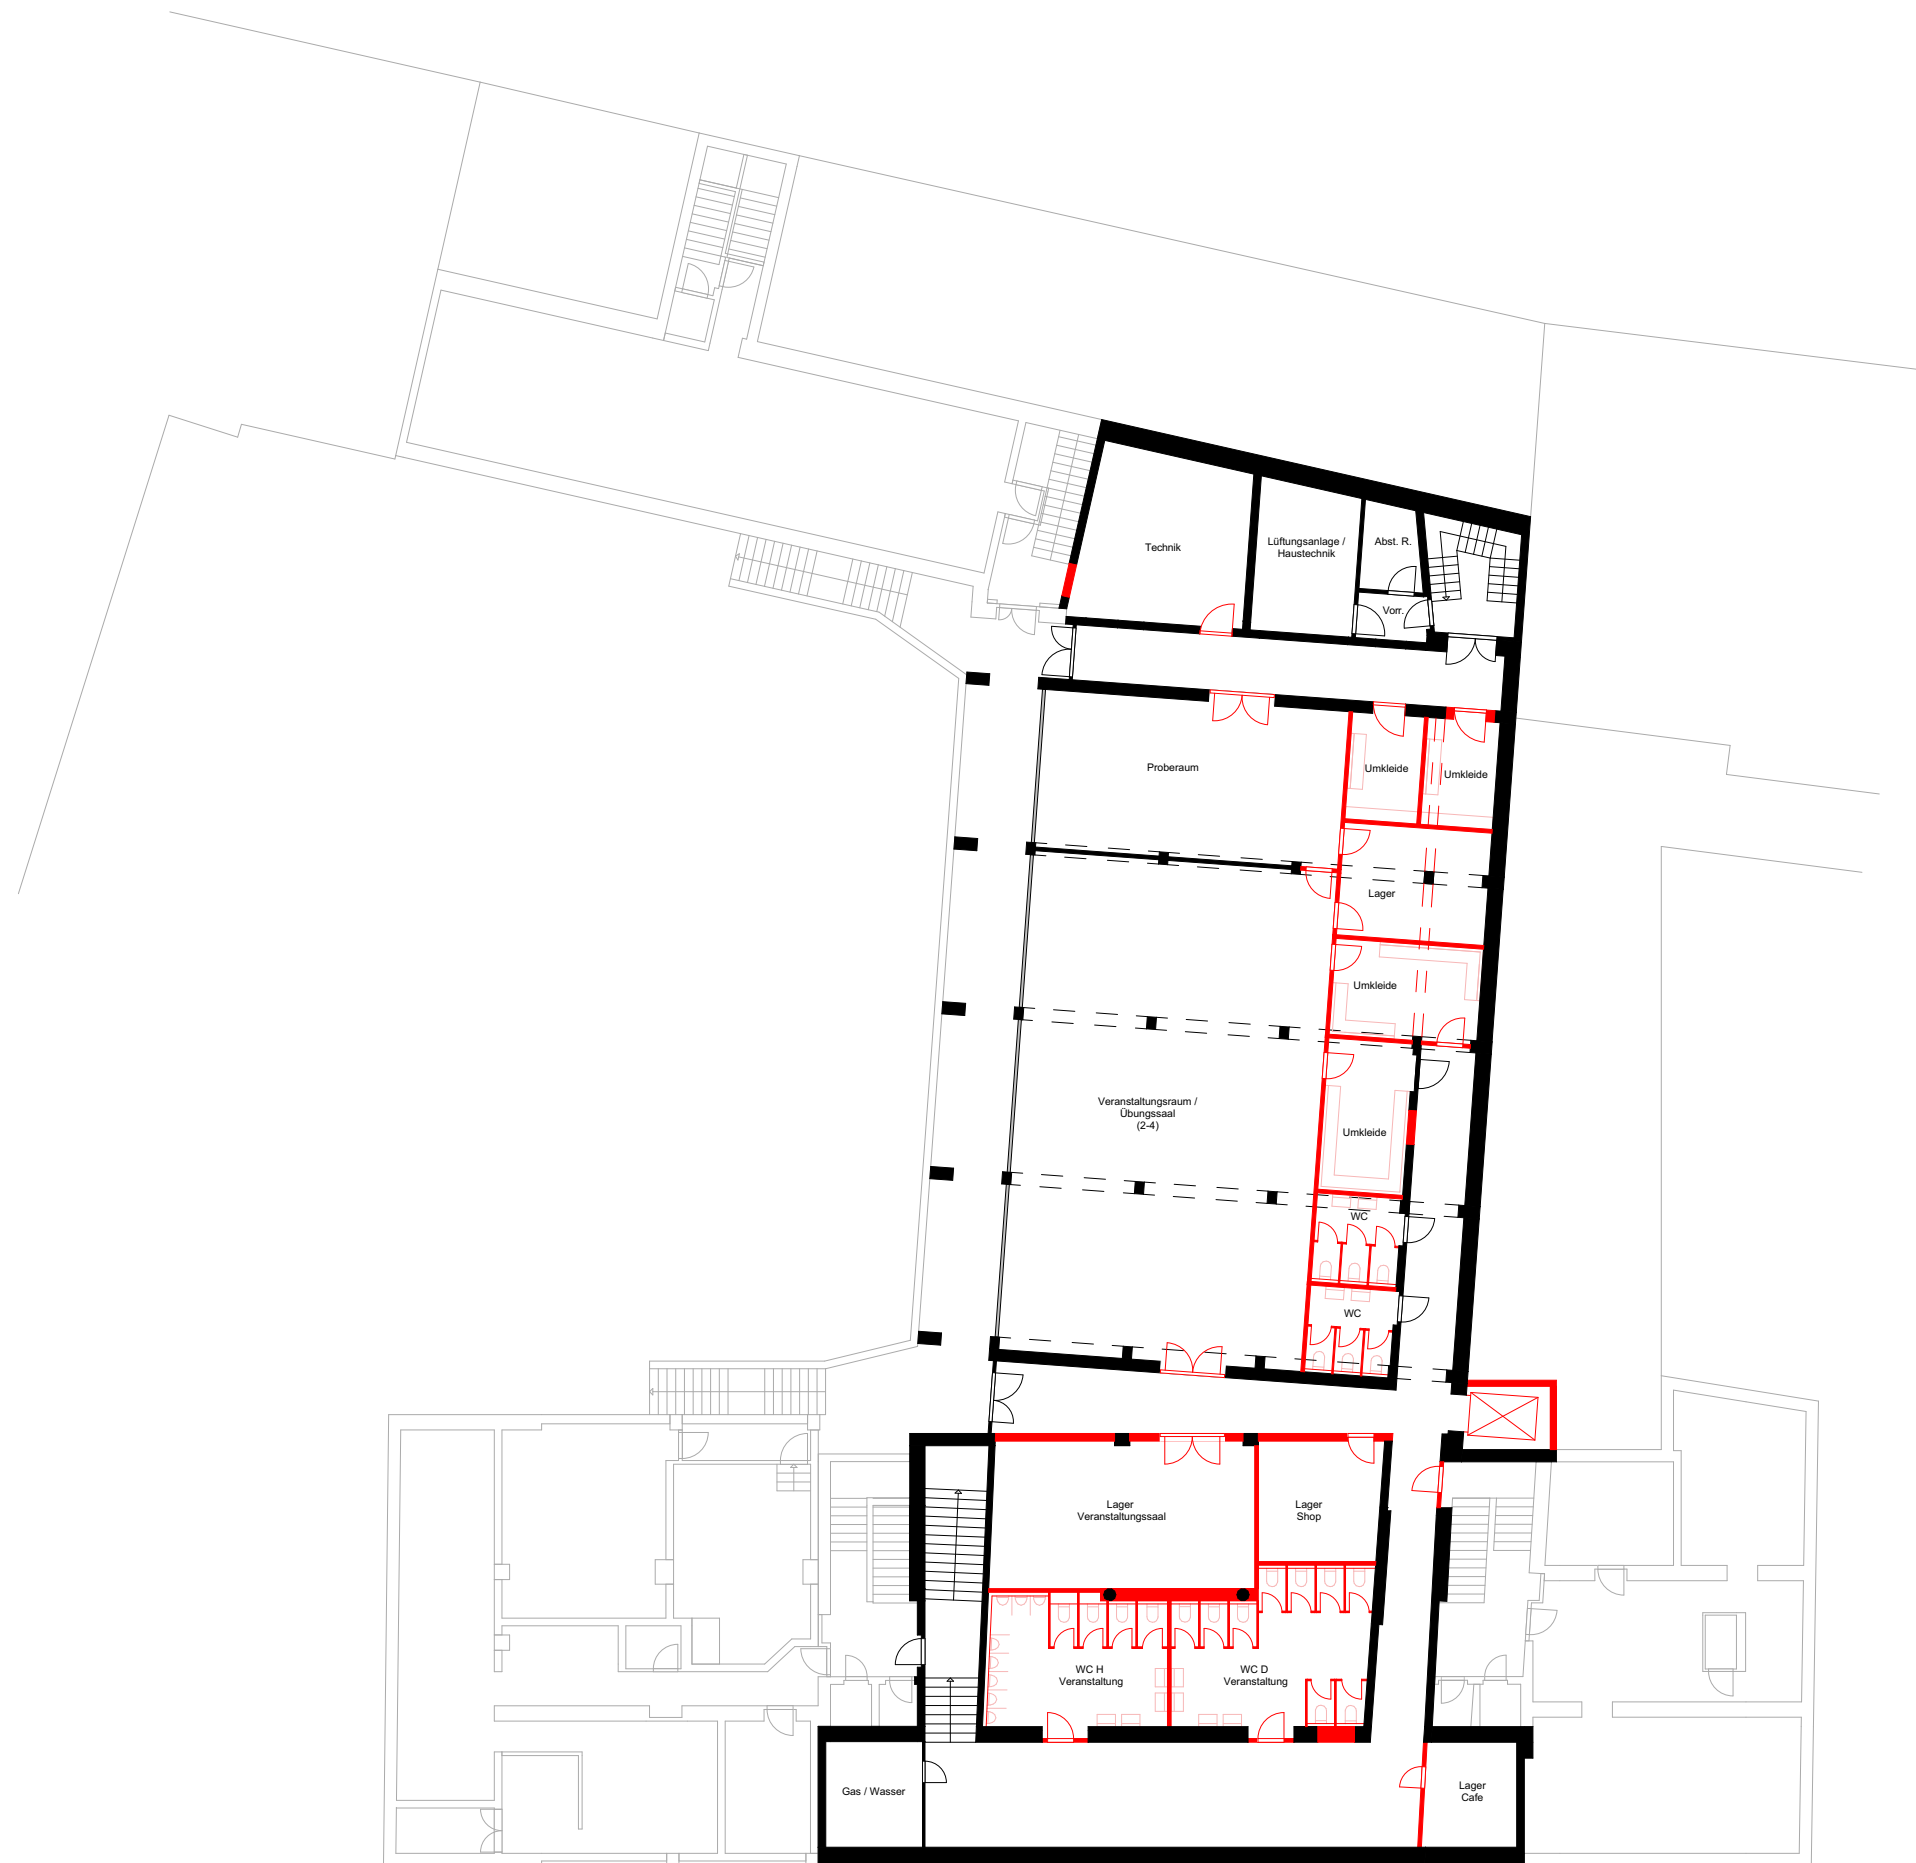


Grundriss UG

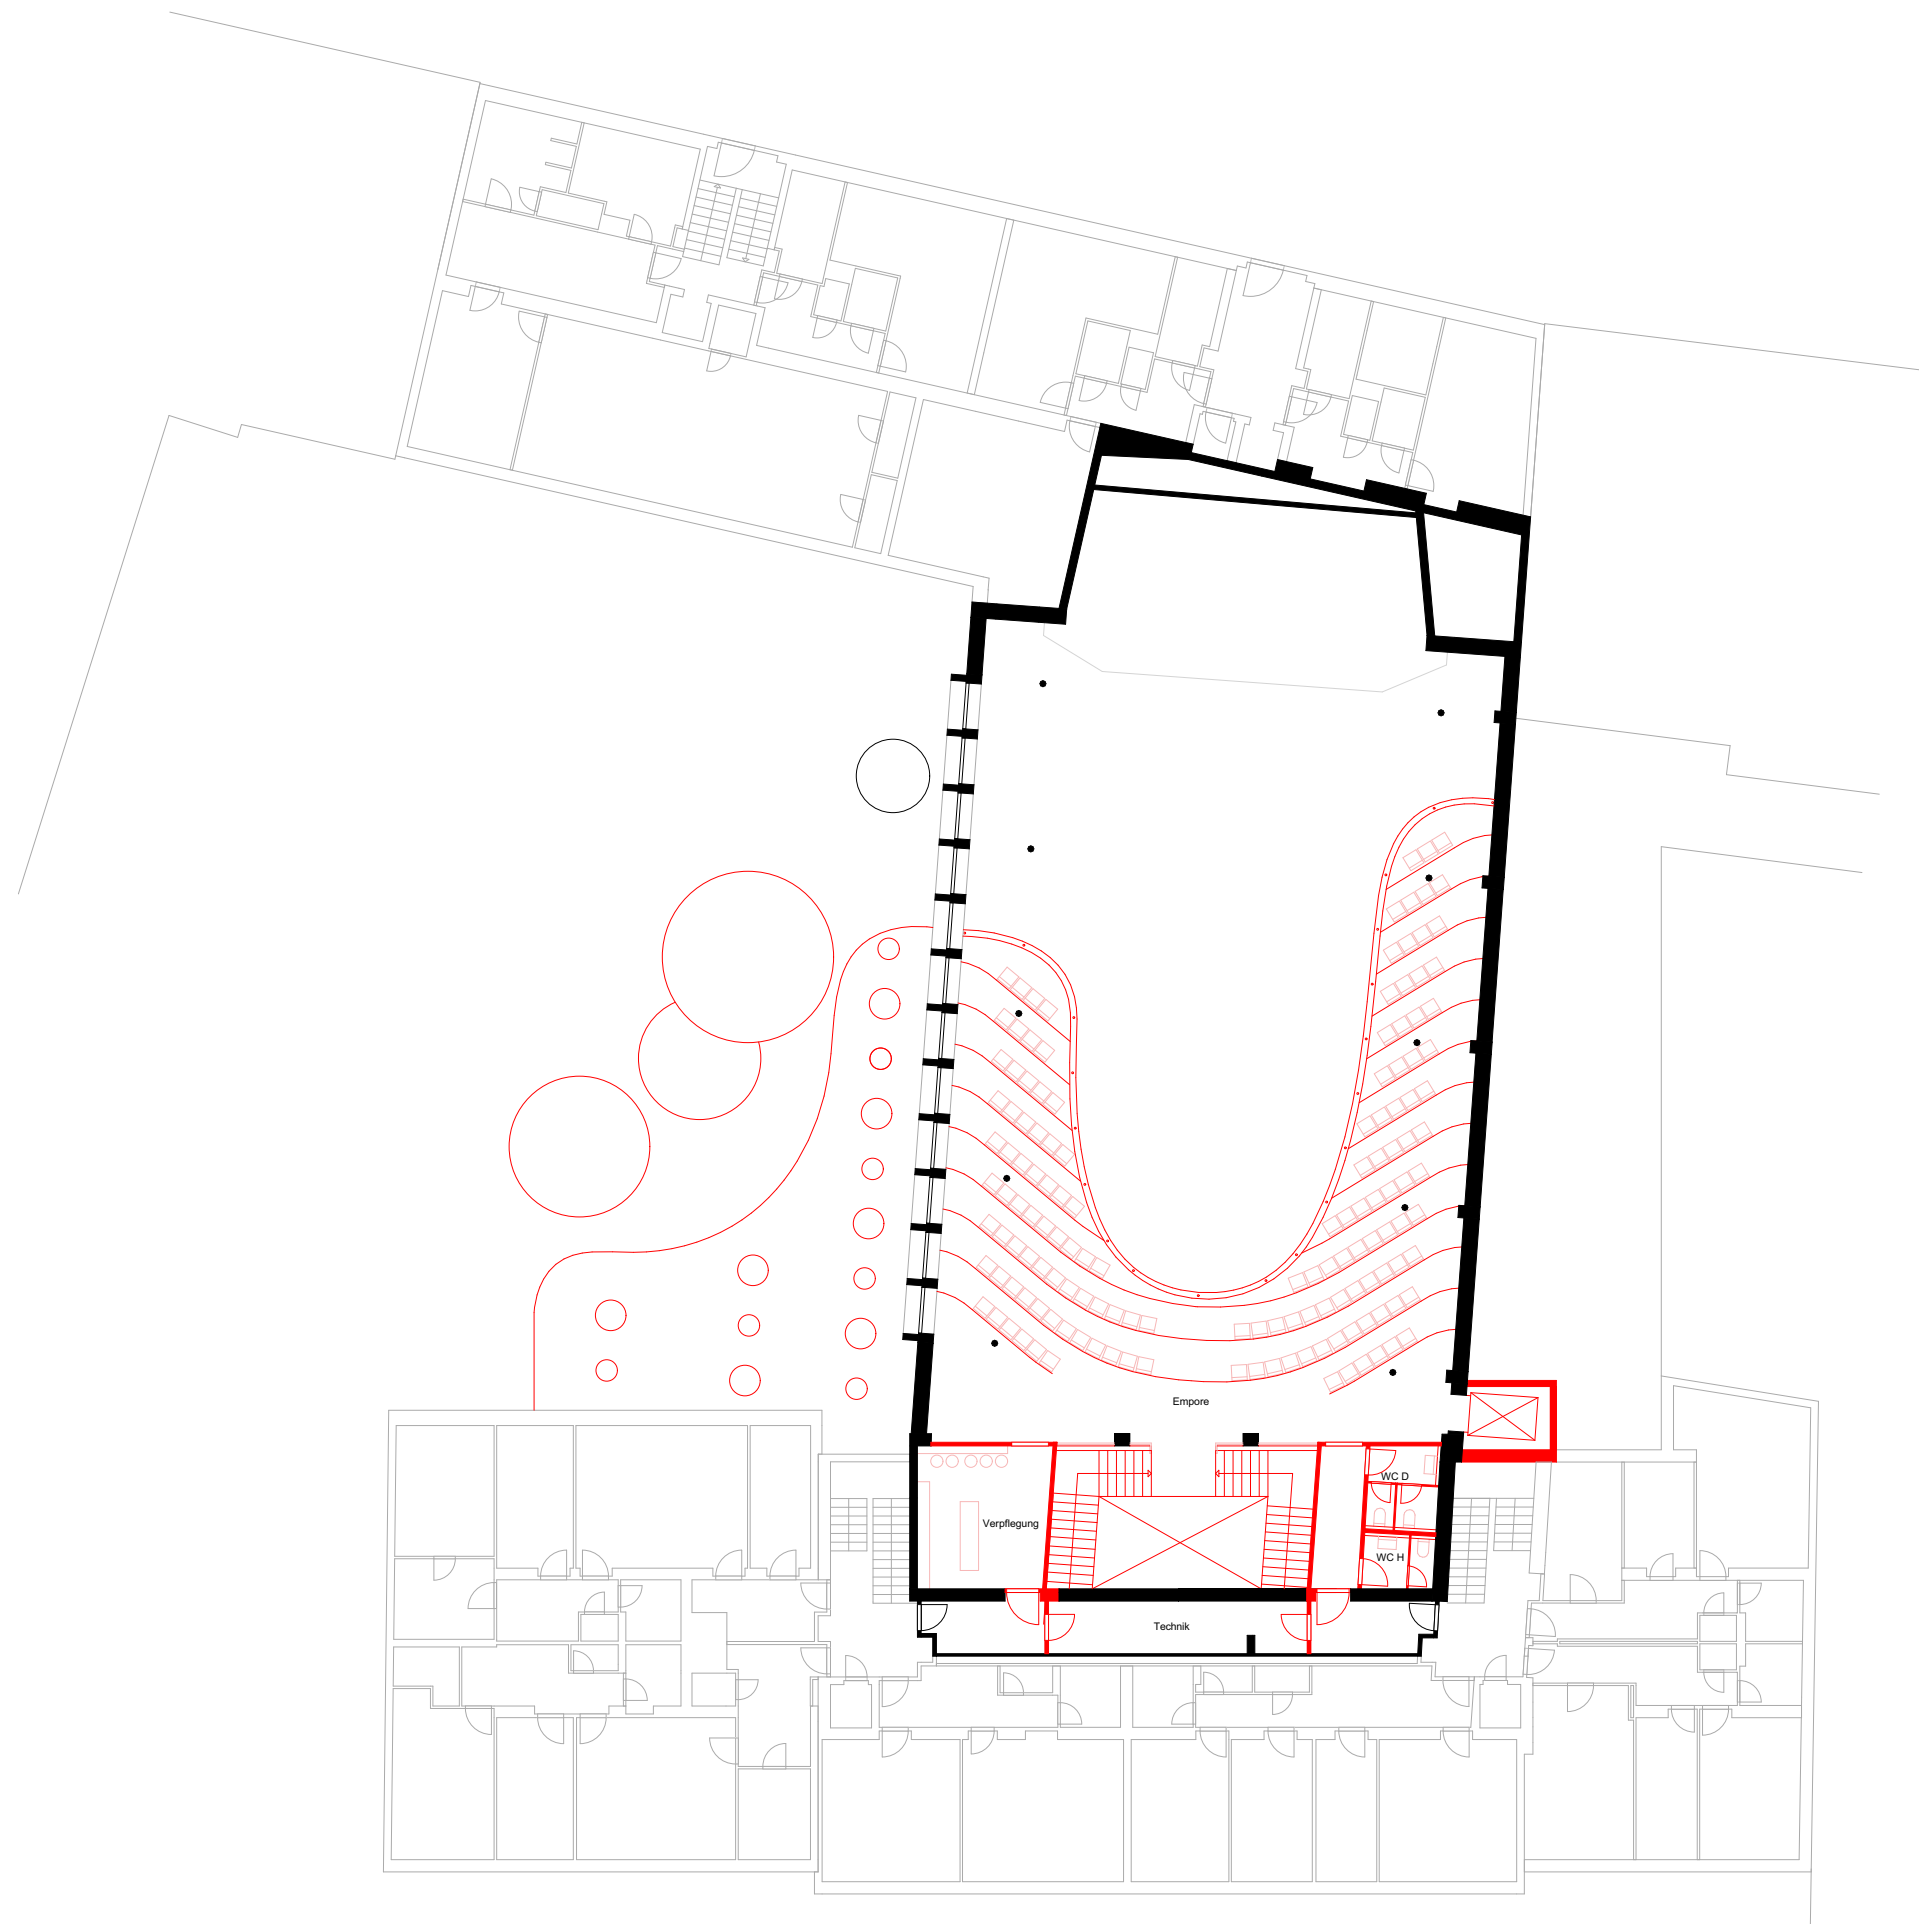


Grundriss OG

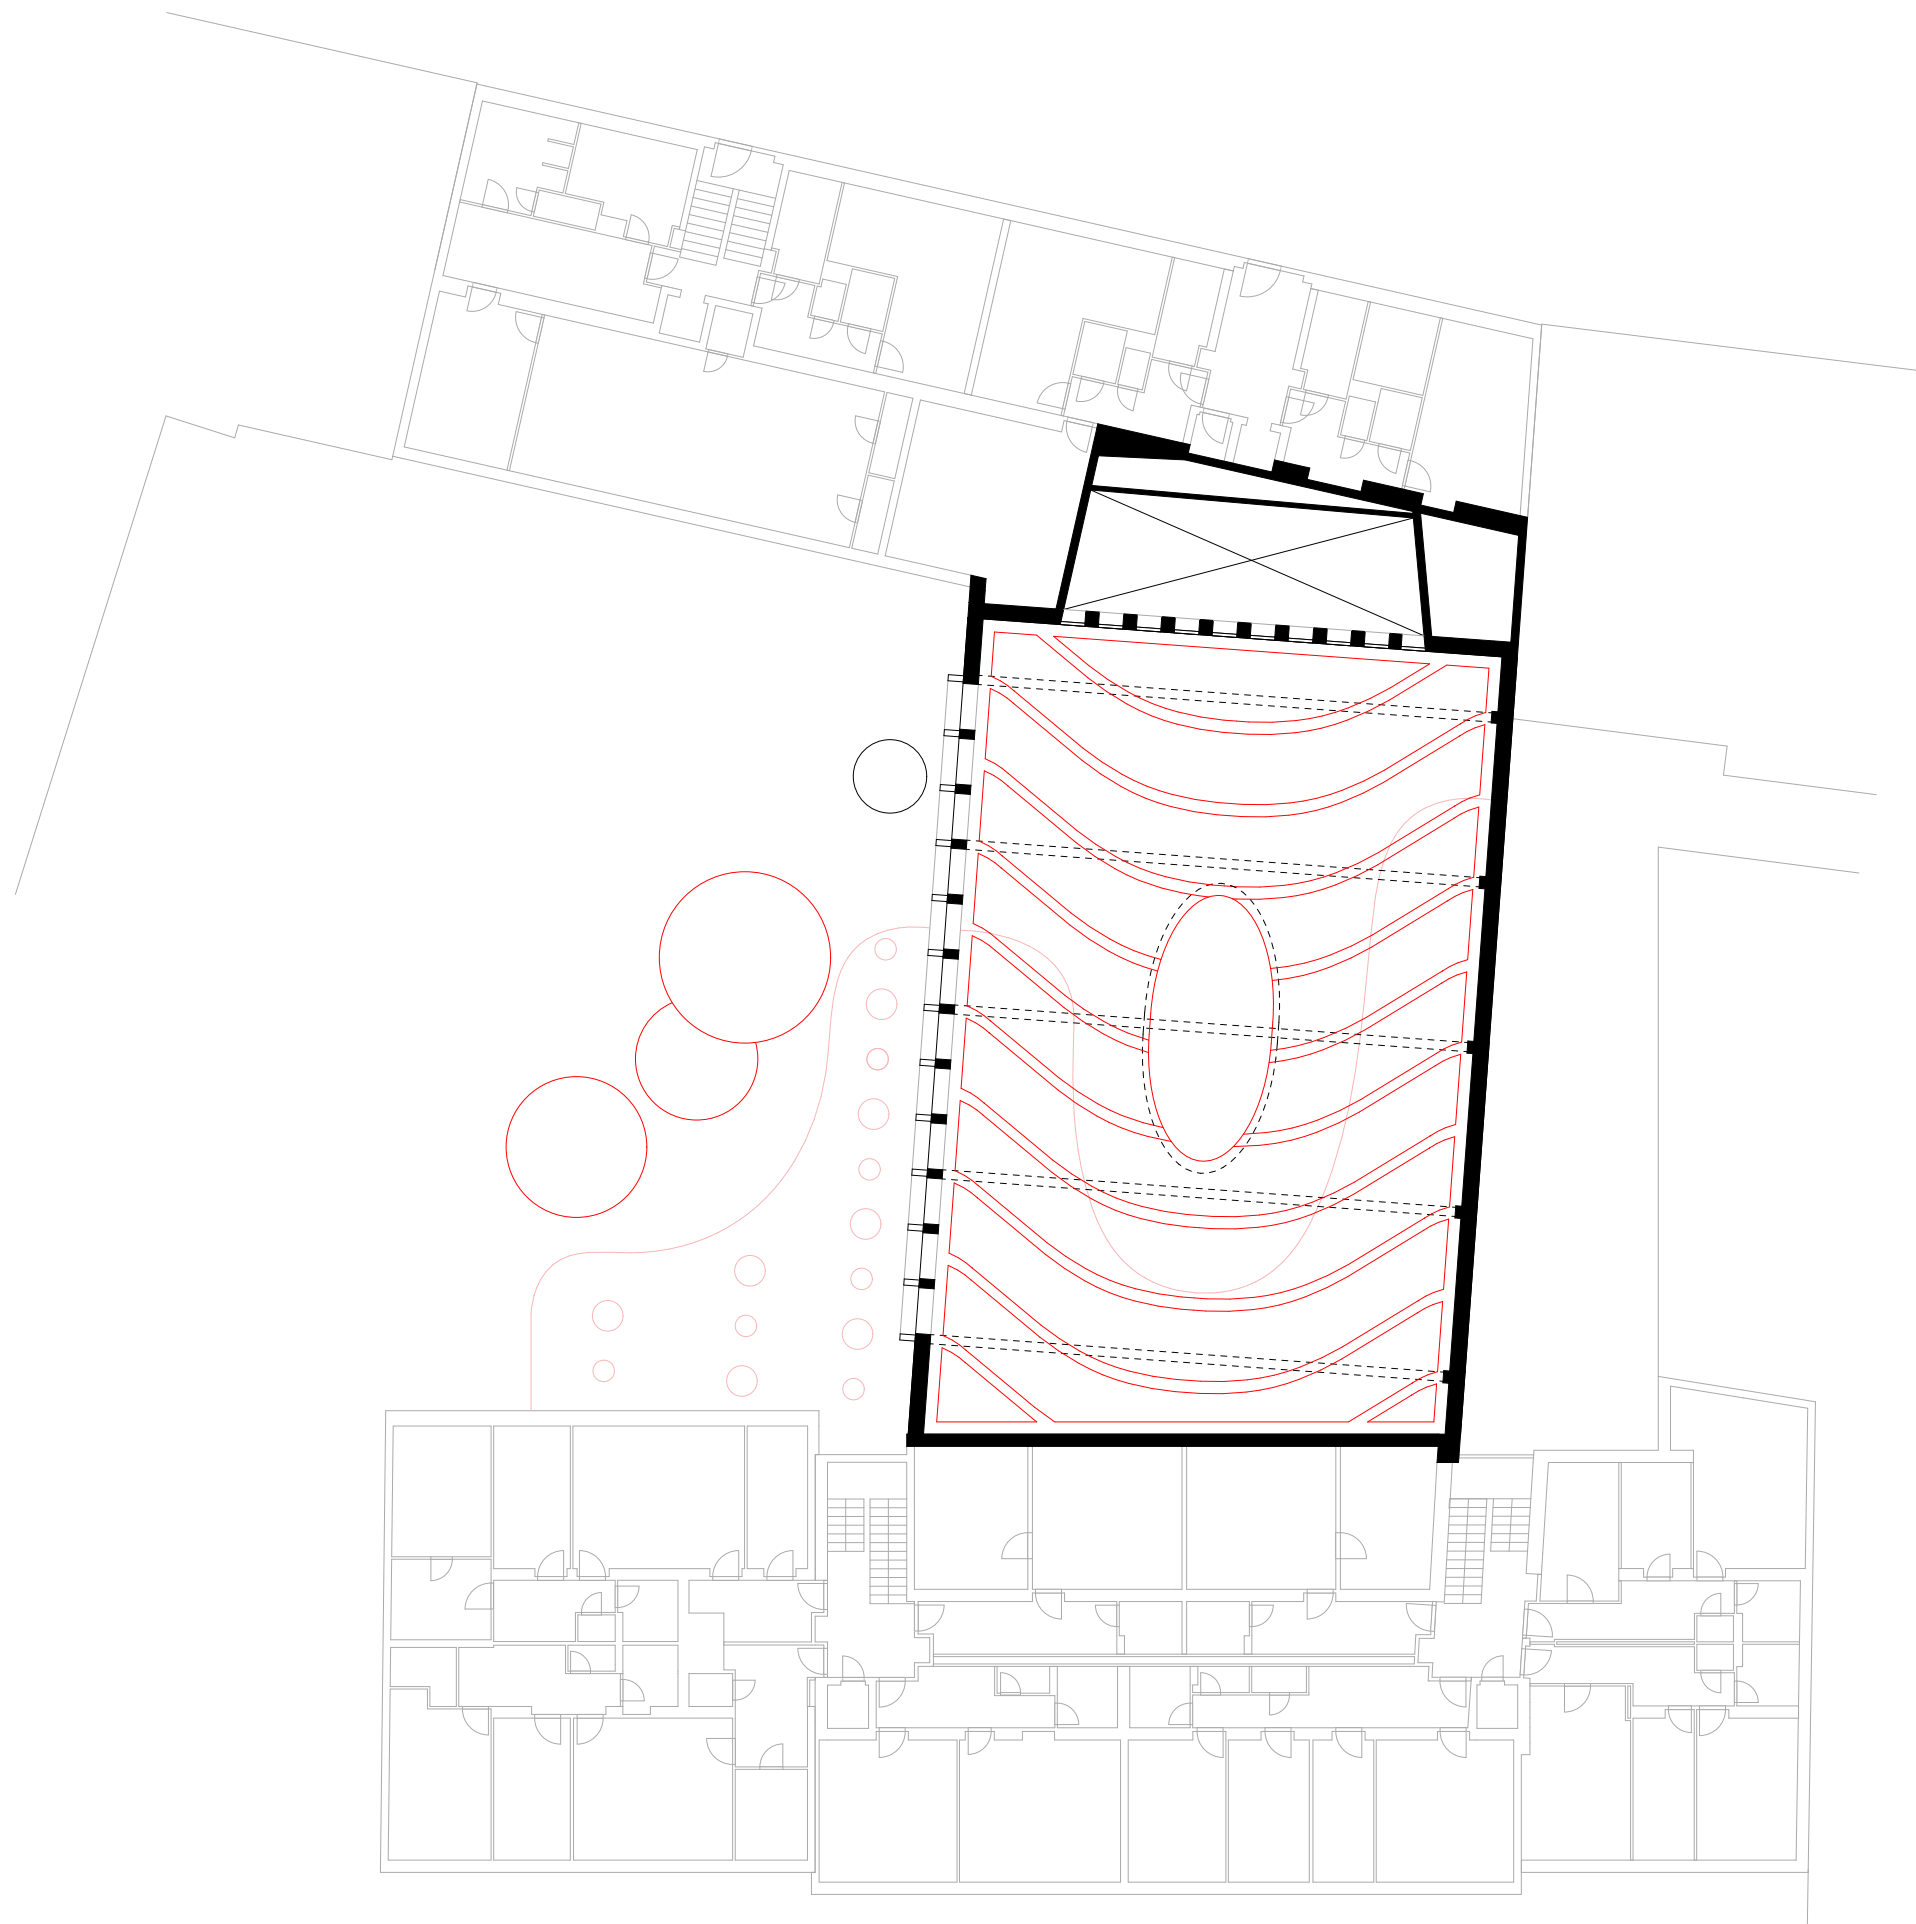

Deckenspiegel

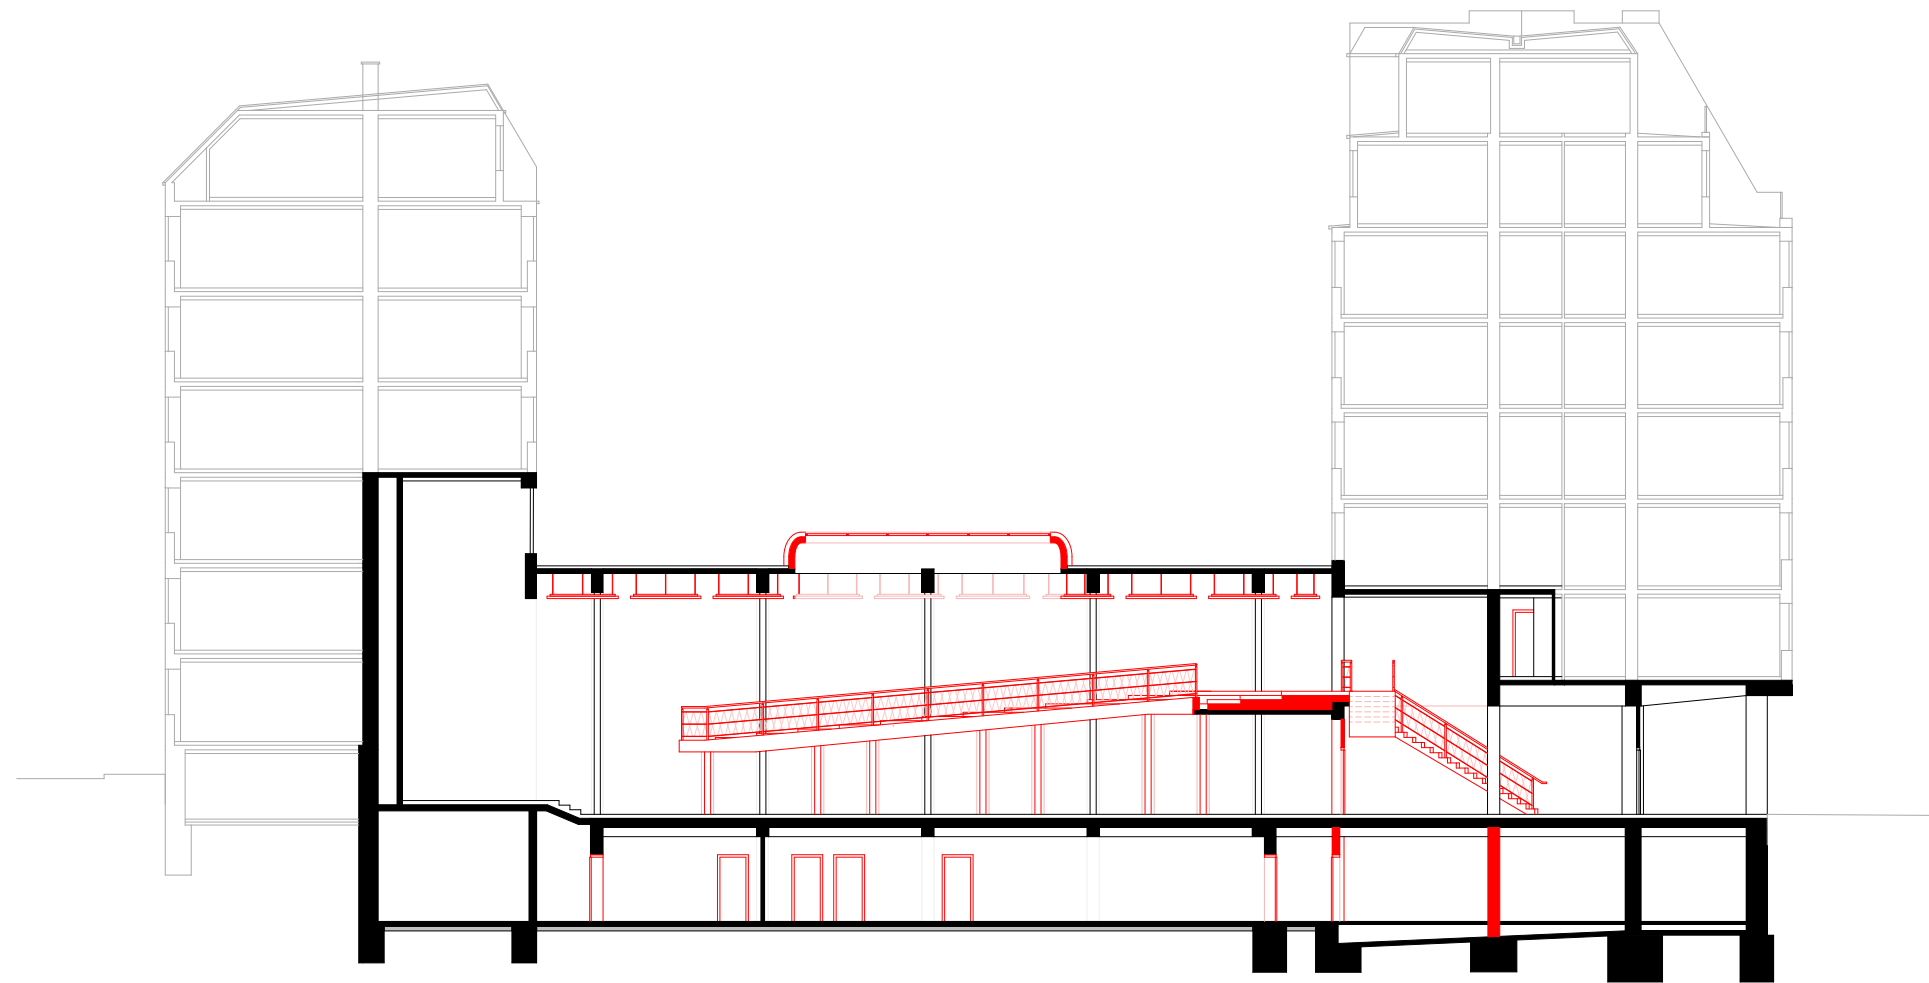

Schnitt

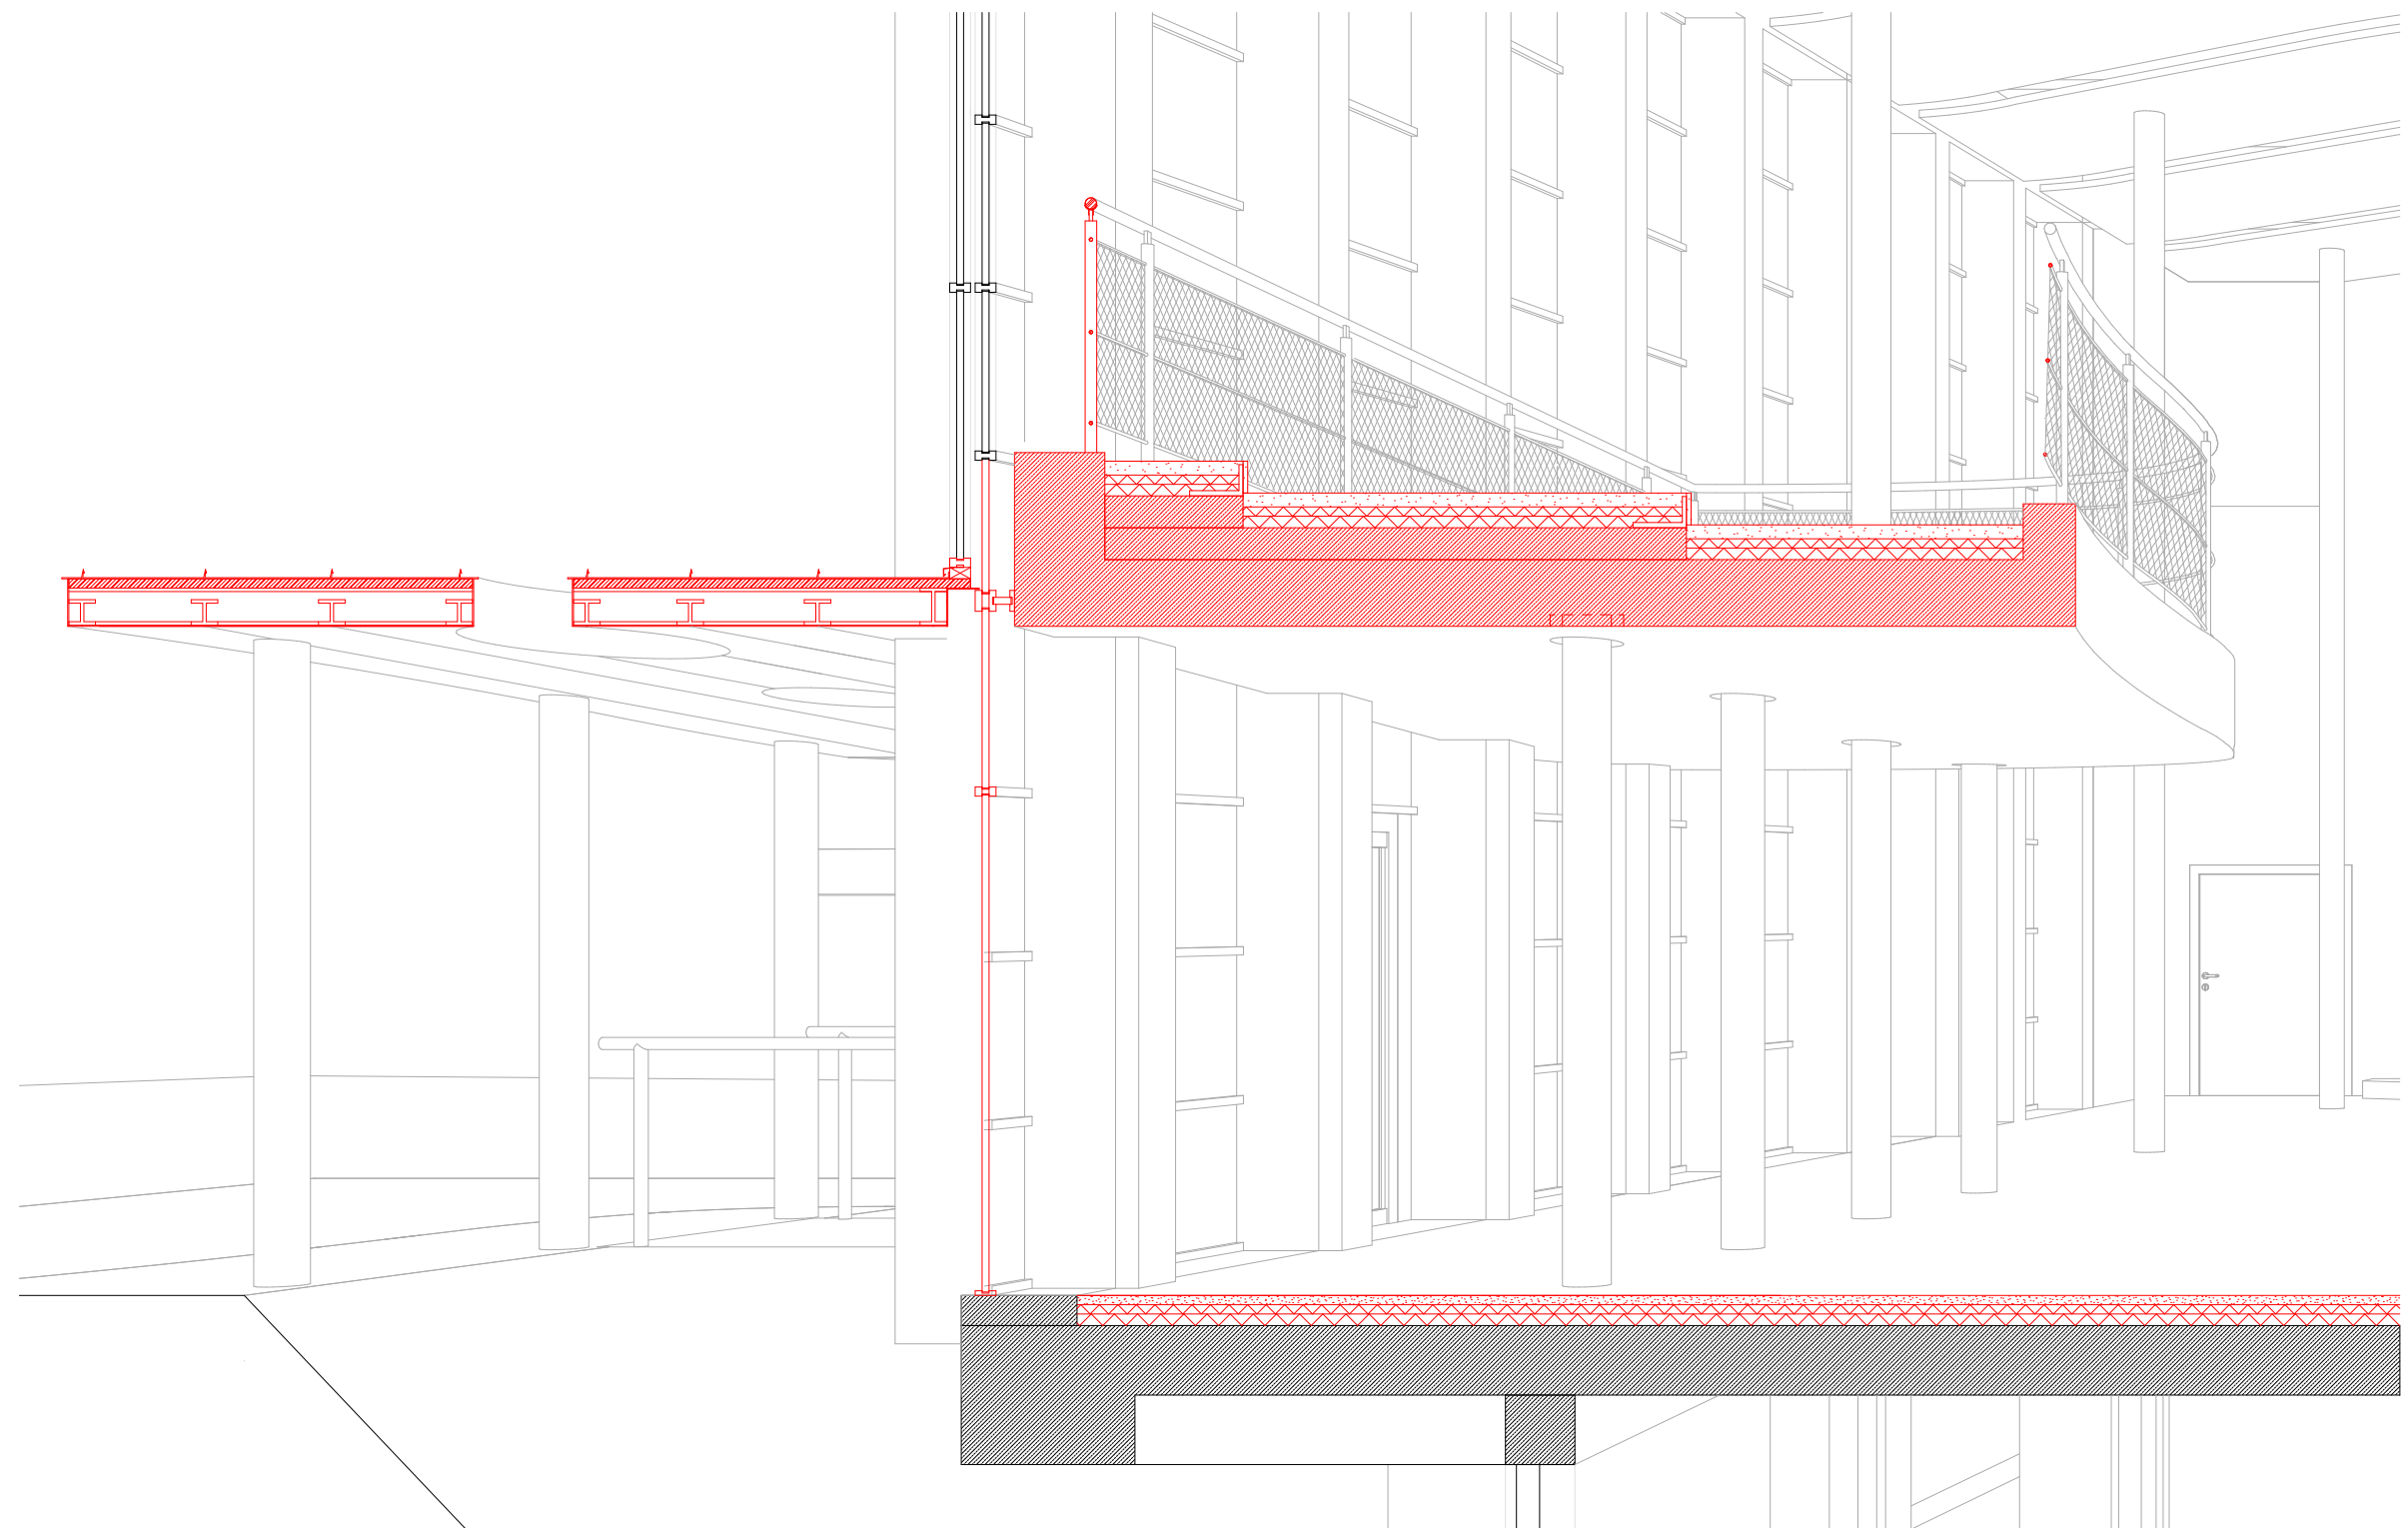


Schnittperspektive



Perspektive Detail




Perspektive Detail

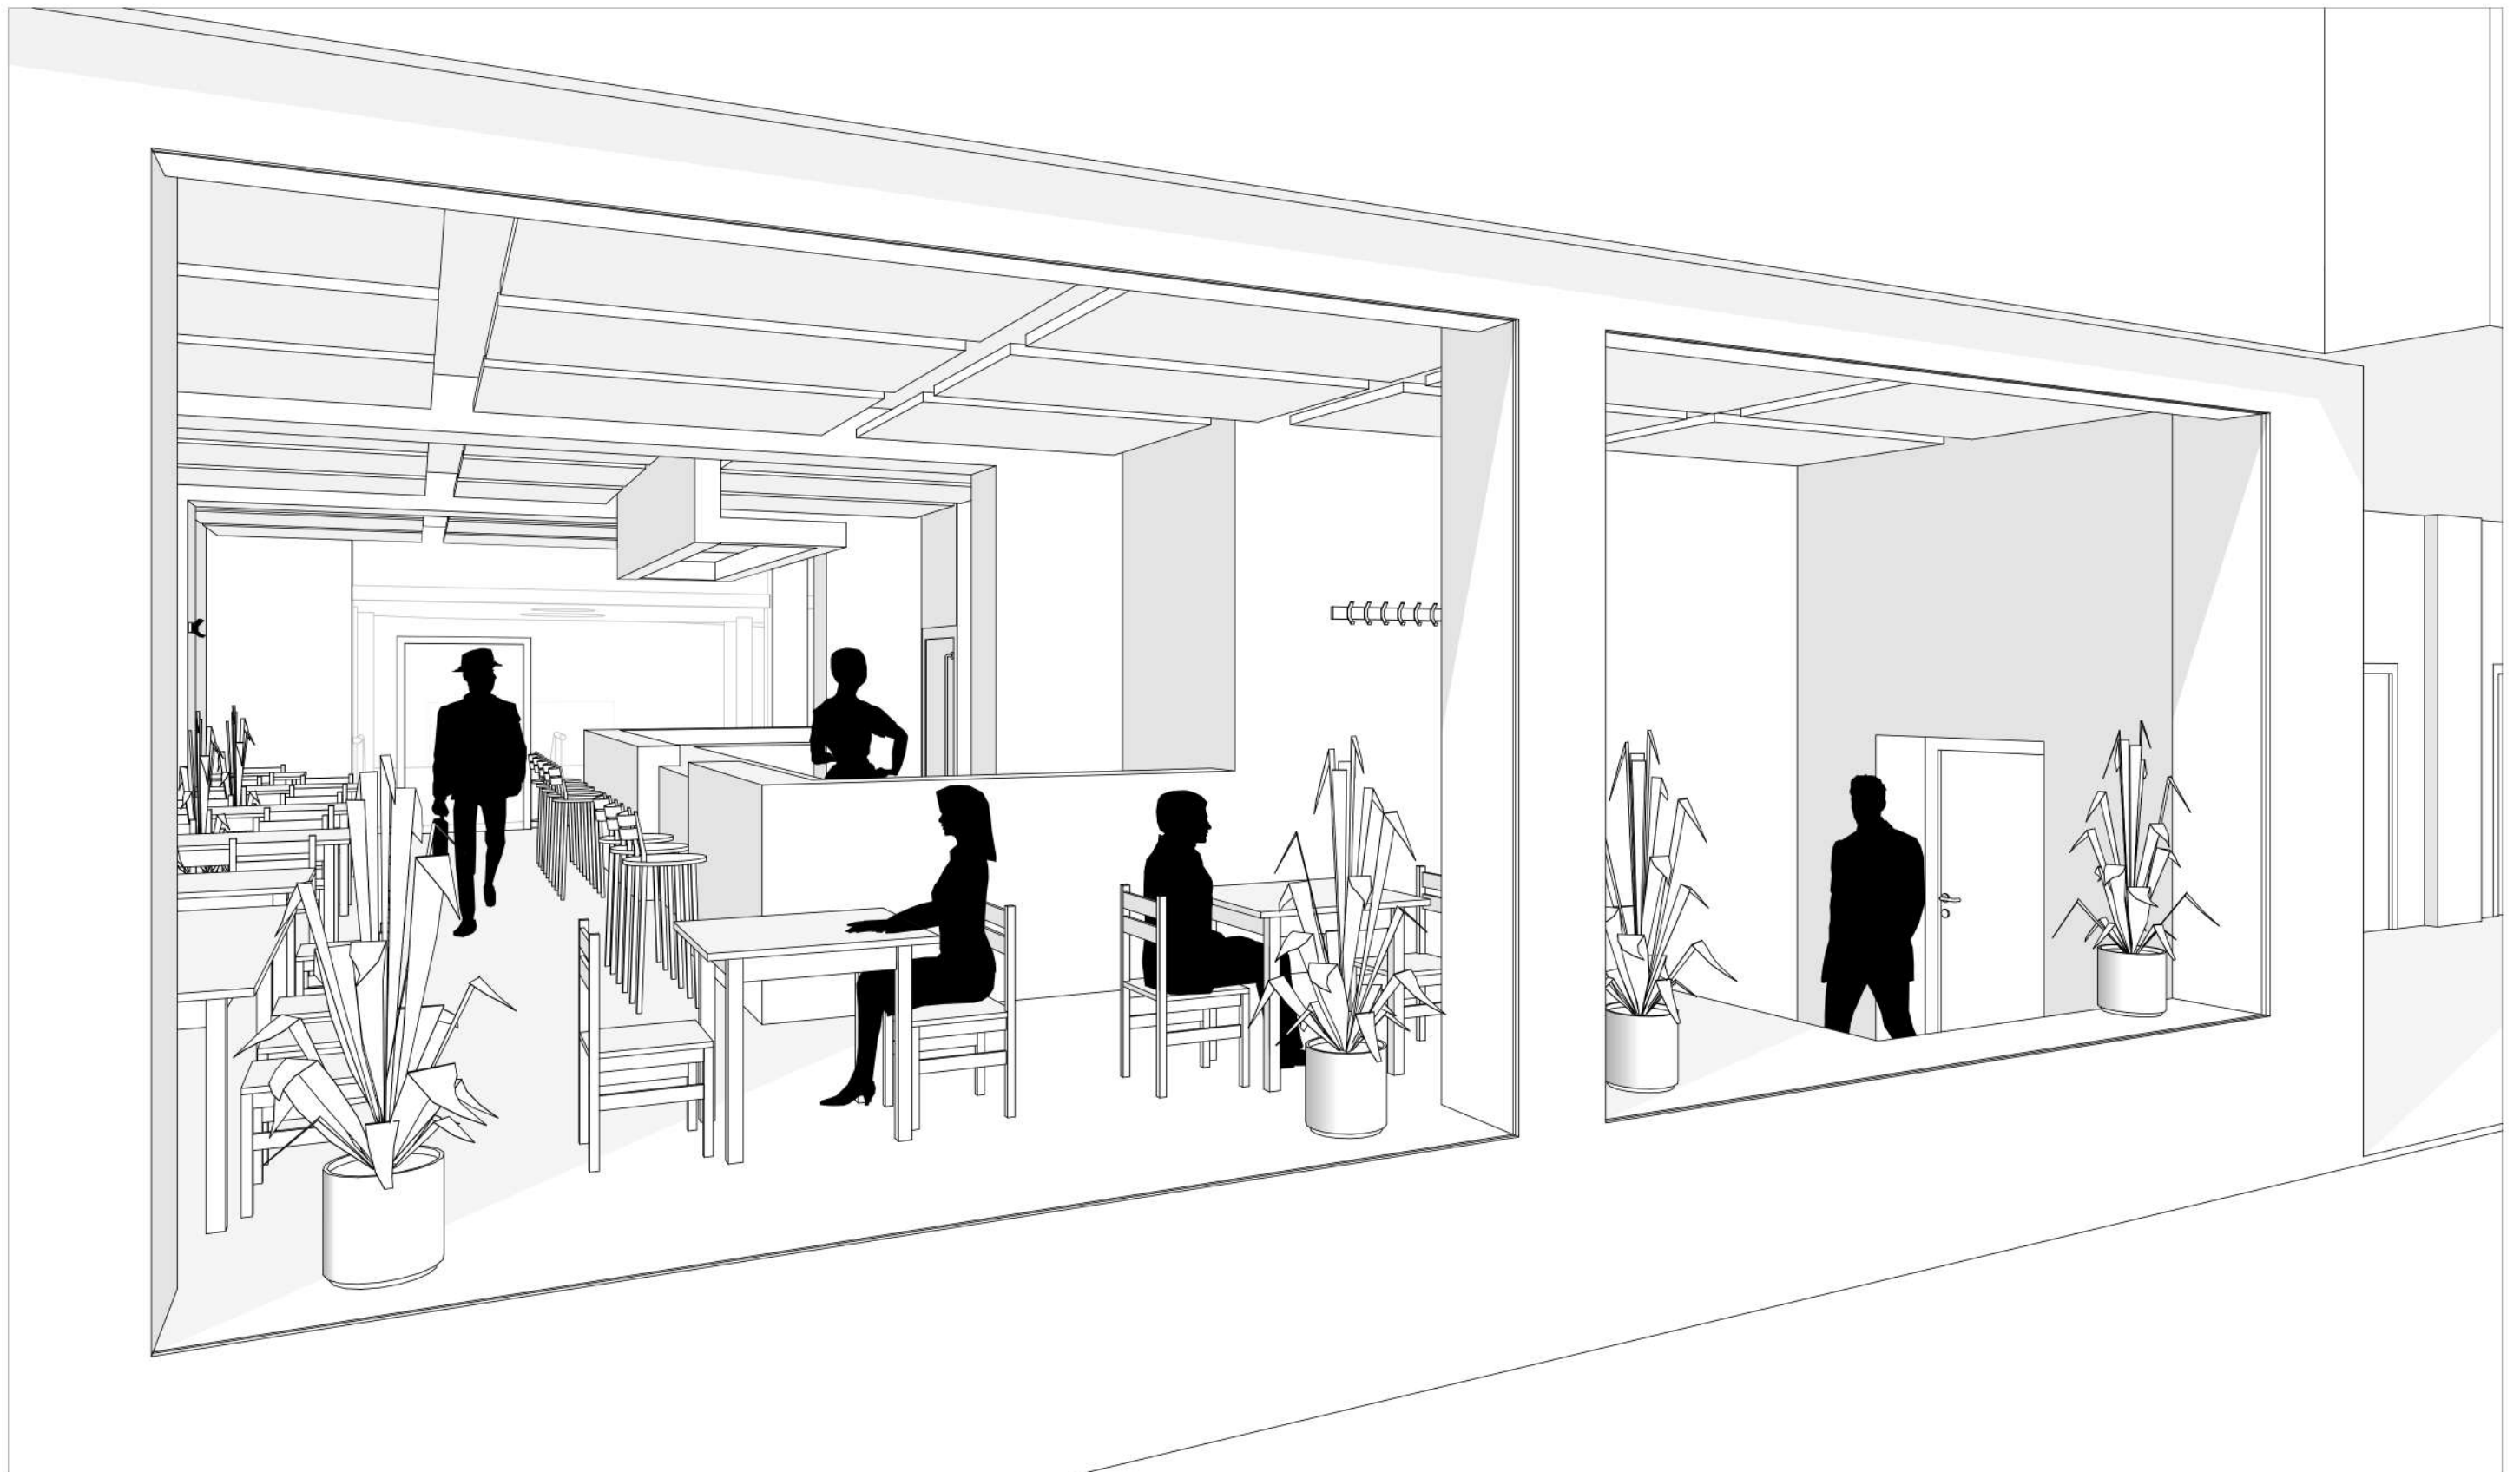


Perspektive Café



Perspektive Innenhof

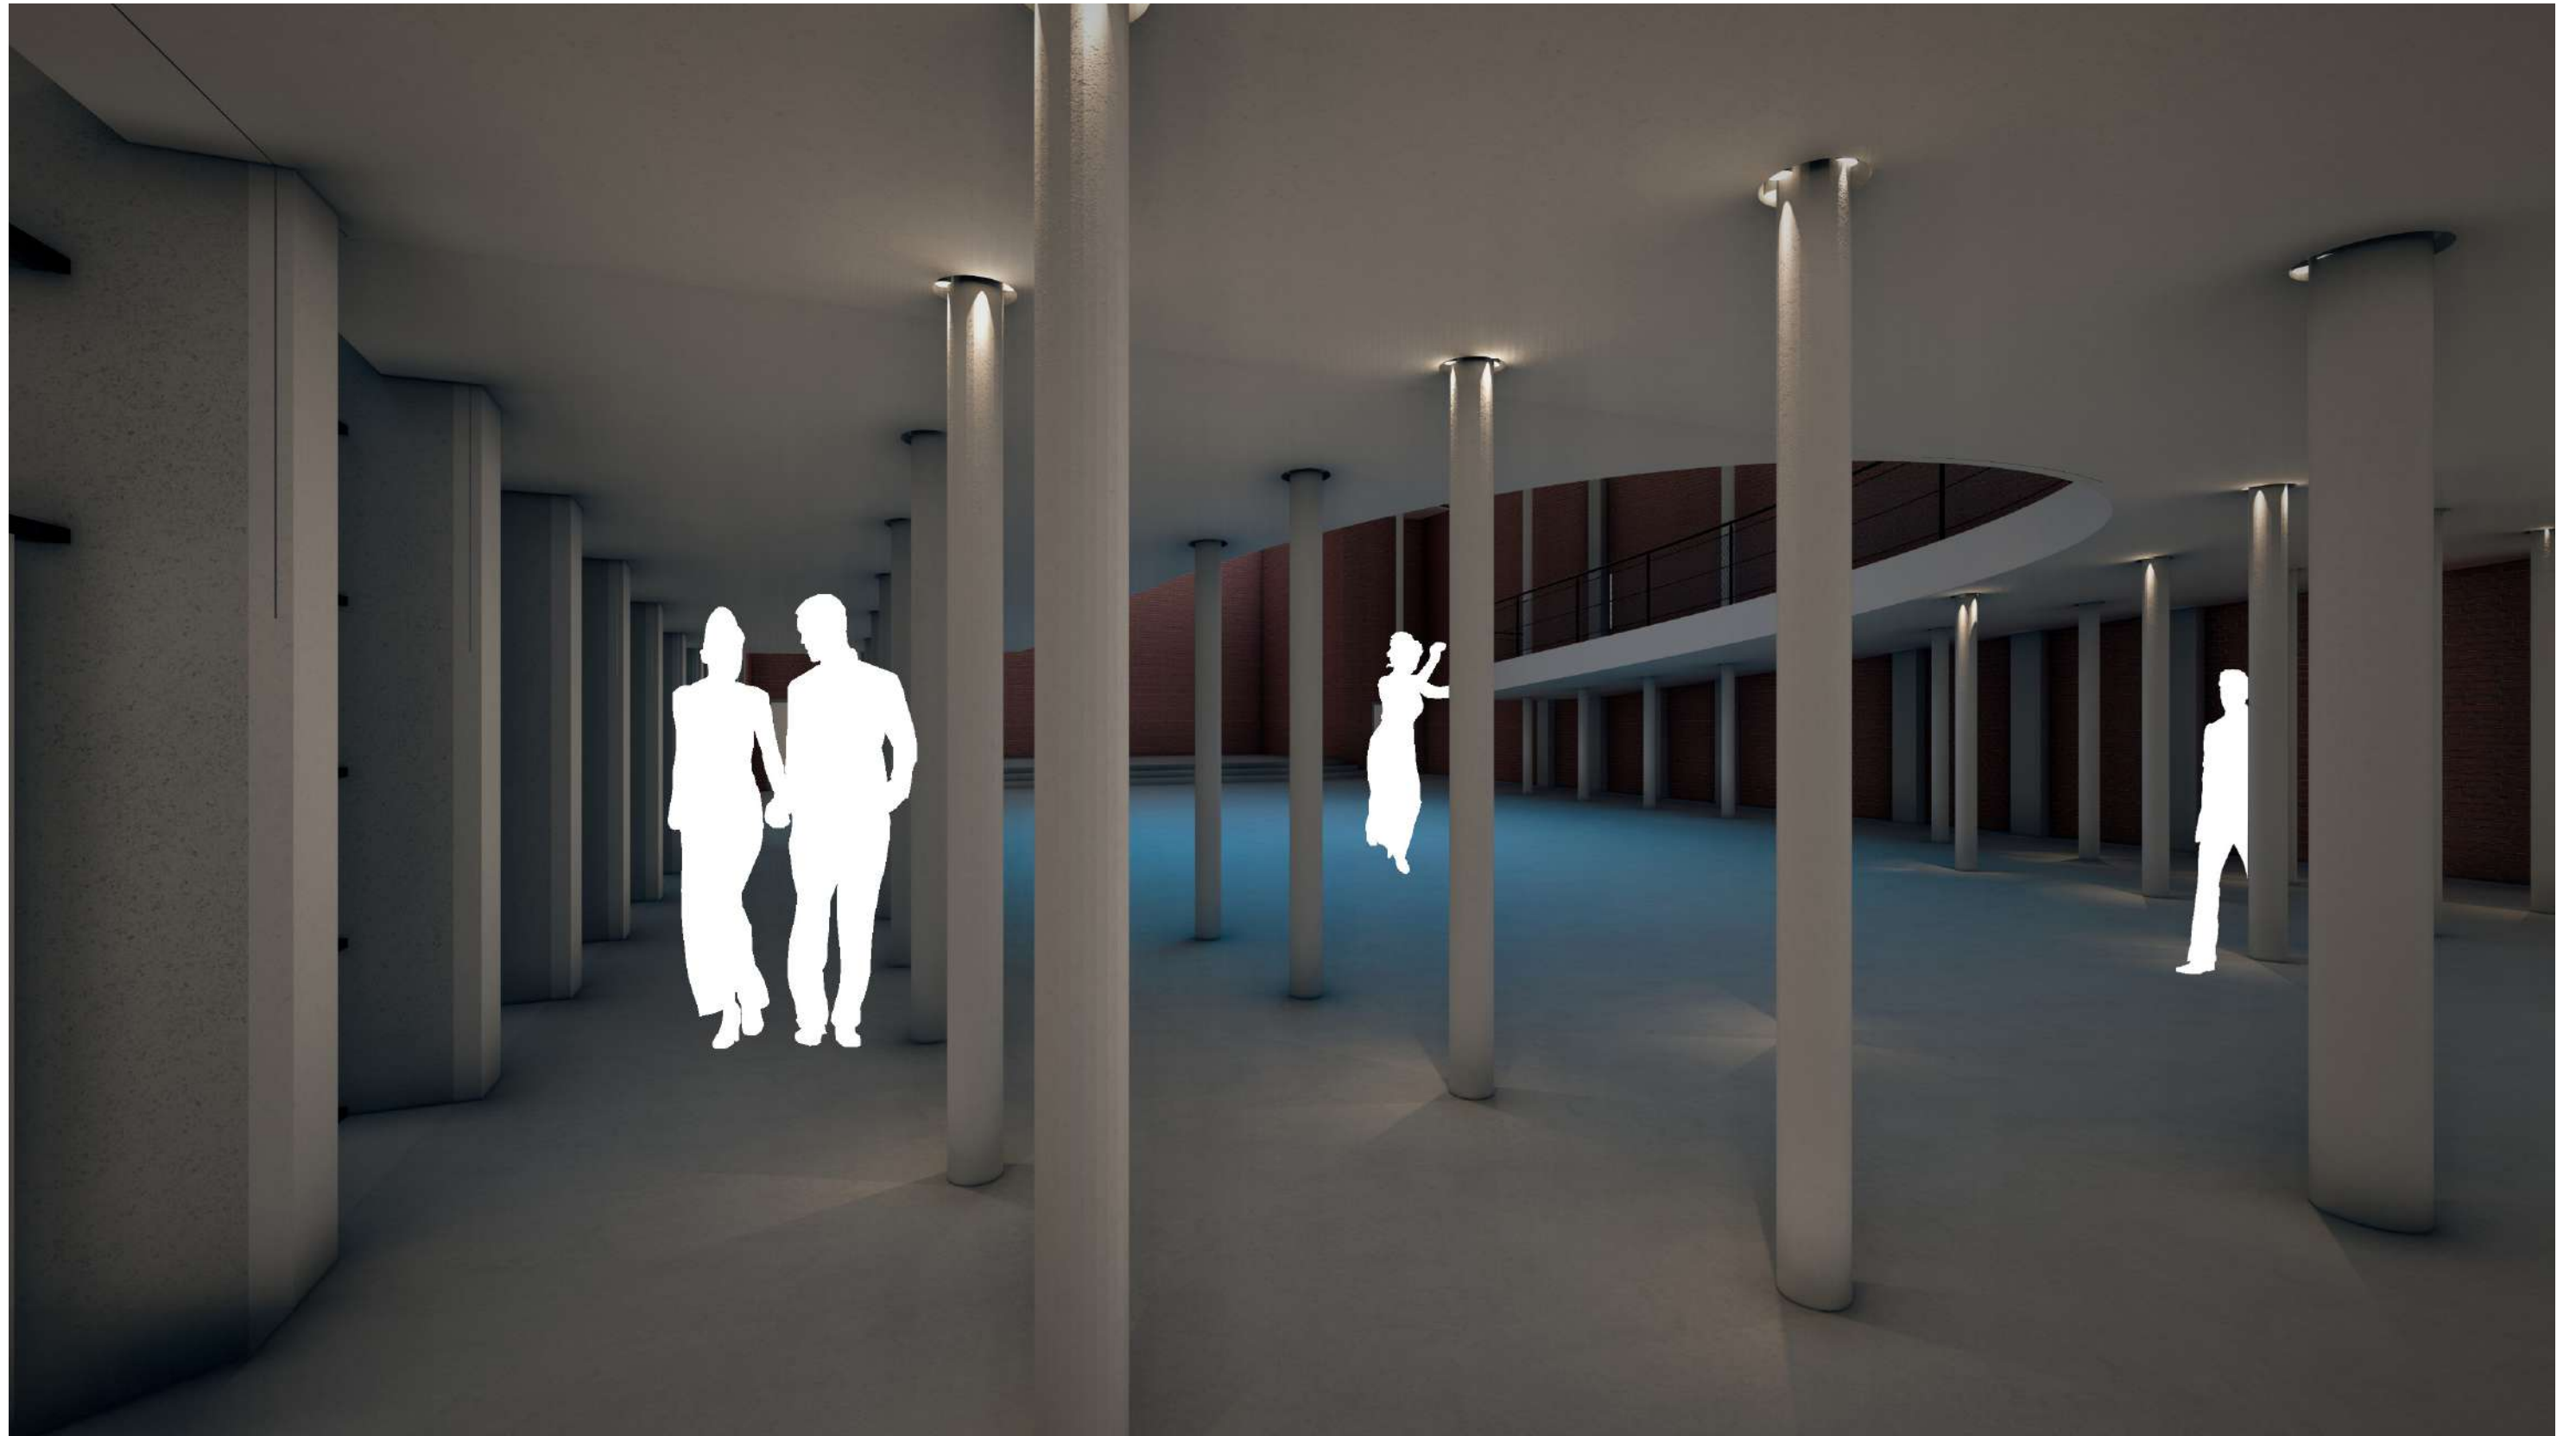

Perspektive Säulen

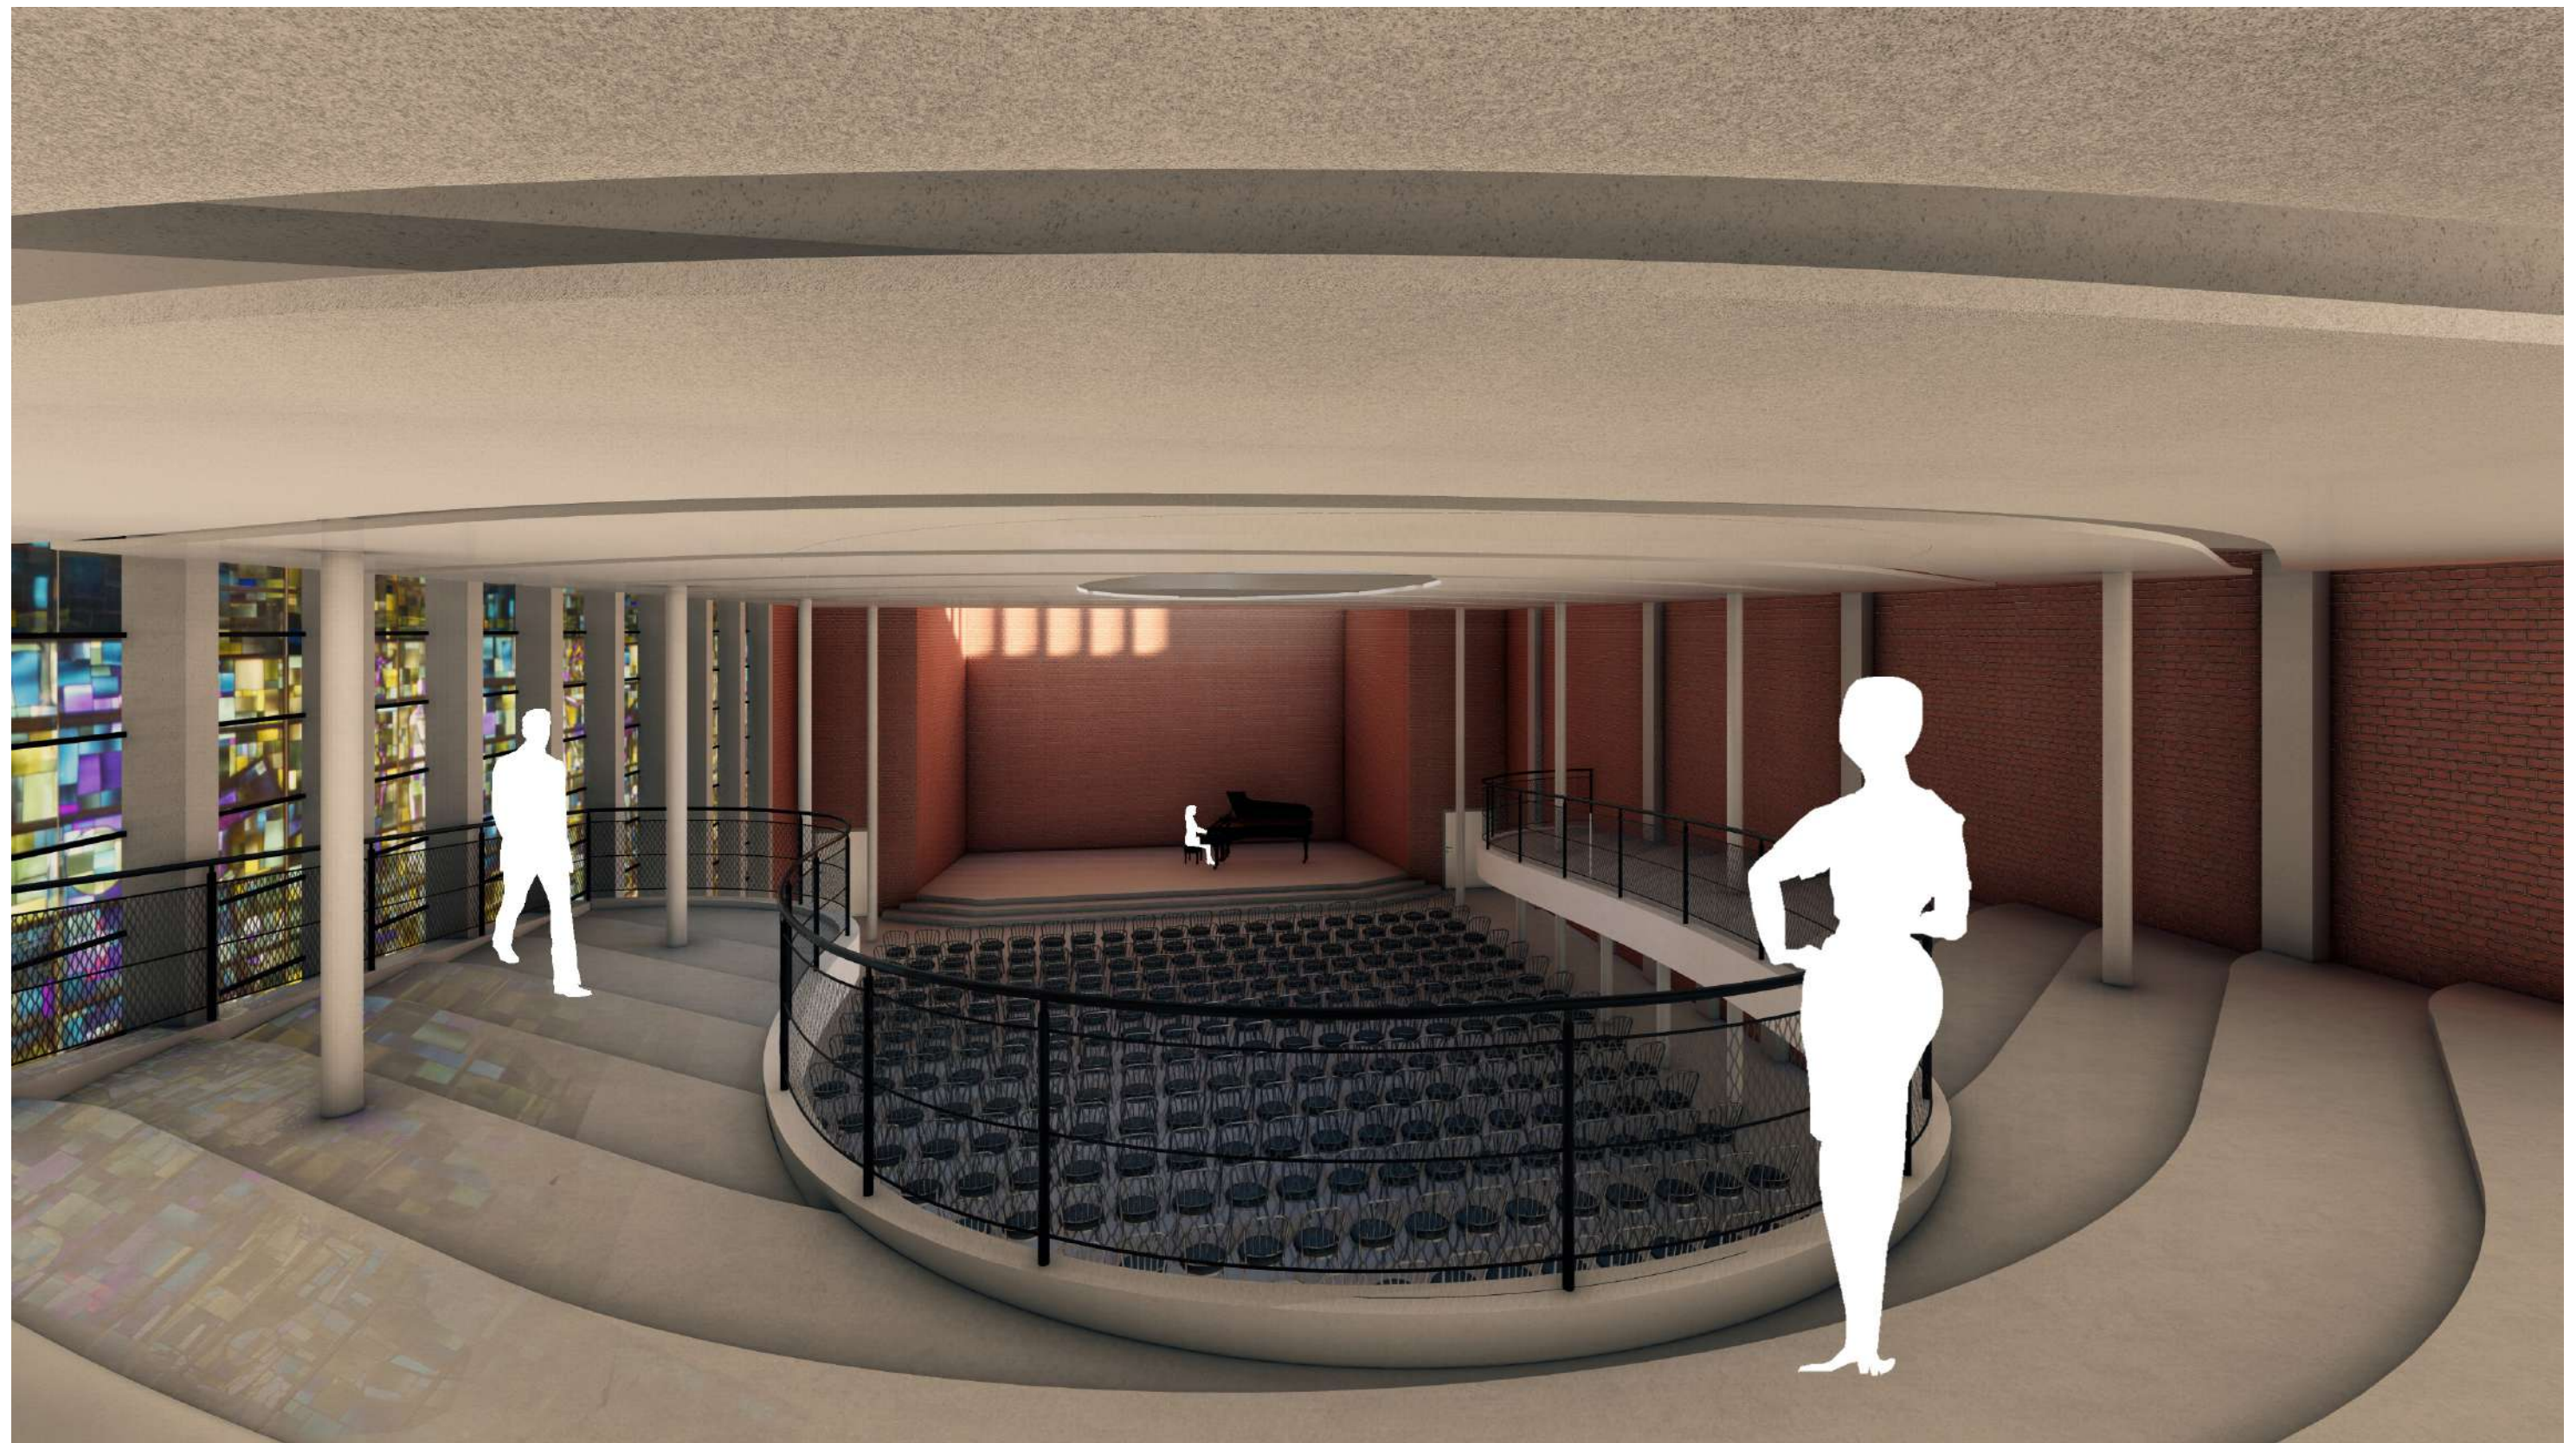

Perspektive Empore



Perspektive Saal