




Foyer (EG)




Lernraum (EG)


ERLEUCHTETES WISSEN

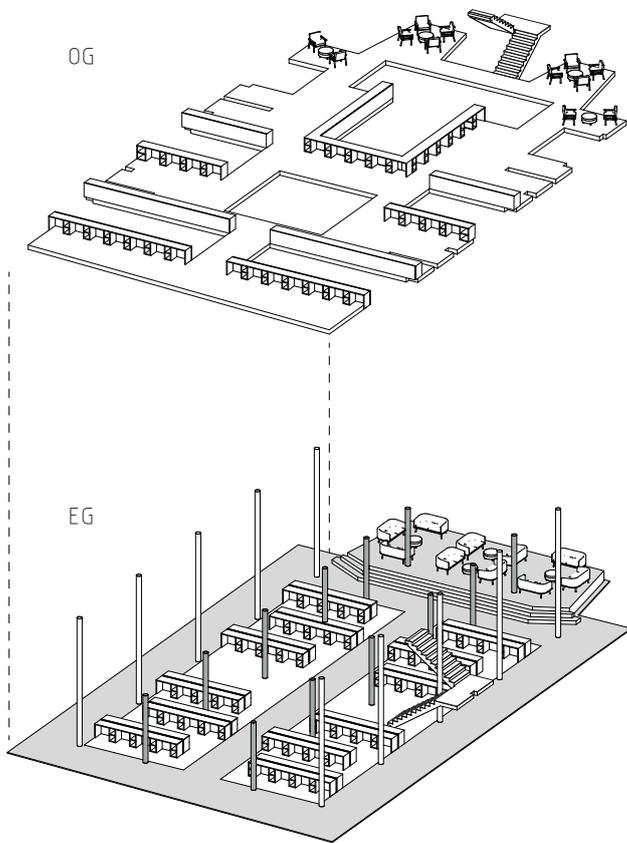

Ein leerstehender Kirchenraum im 7. Bezirk soll zu einem innovativen Lernort für Studierende werden. In einem Bezirk mit junger Bevölkerung fehlen ruhige, geeignete Orte zum Arbeiten überfüllte Cafés bieten kaum Konzentration. Erleuchtetes Wissen schafft Abhilfe: ein stiller Raum, der seine spirituelle Atmosphäre bewahrt und dem Lernen dient. Eine Café ist starbenseitig angeordnet. Der Lernbereich ist gegen geringen Beitrag nutzbar und wird durch Kirchenfenster gegliedert. Eine barrierefreie zweite Ebene mit offenen Durchbrüchen schafft neue Blickbezüge. Der Raum soll sich auch nach Osten durch Verglasung öffnen. Im belichteten Keller befinden sich Computerraum, Billardzimmer und Vortragsraum. Eine begrünte Abtreppe verbindet Keller und Außenraum. Das Dach dient im Sommer als Lern- und Erholungsfläche.

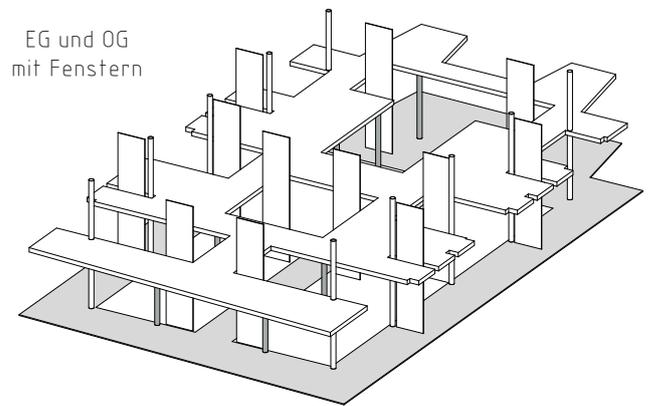


Lesecke (EG)

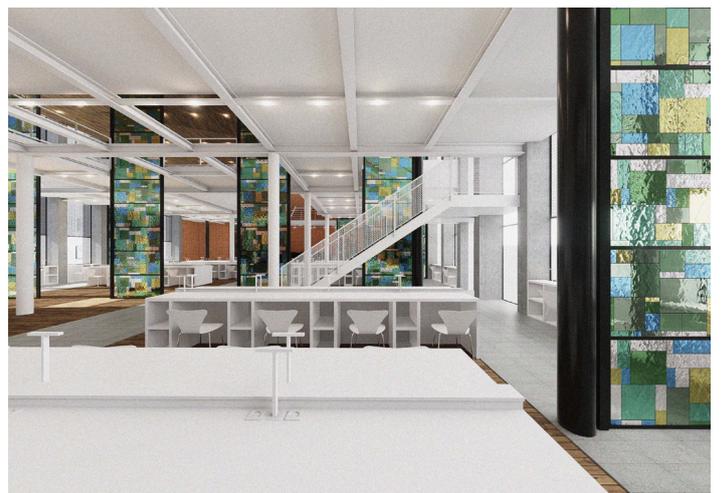


Lernplatz (EG)



Glasbausteine

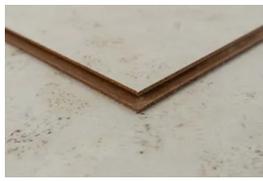

Korkbodenplatten
(weiß)

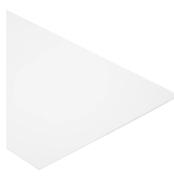

Stahl (lackiert)



I-Träger
(lackiert)




MDF (weiß)




Aluminiumlampen

Schnittperspektive

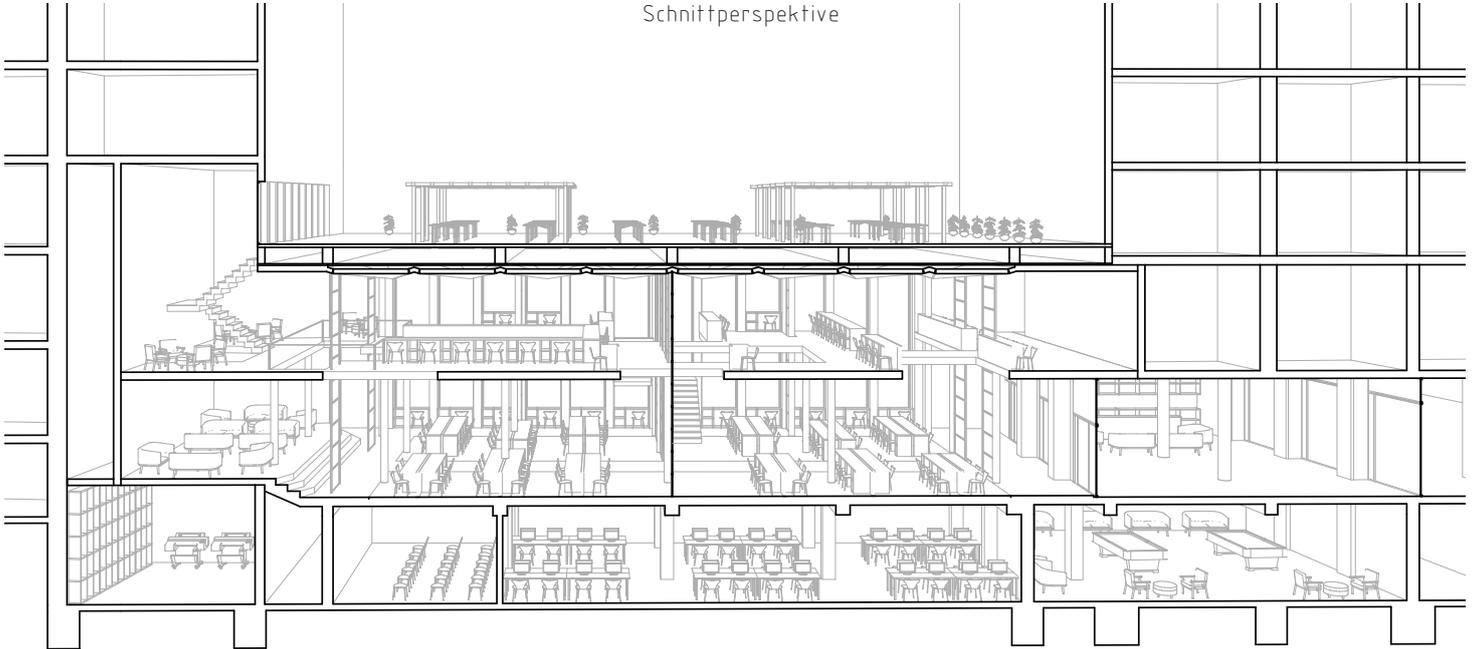

Stahlrahmen und Stahlzugseil
mit Stahlklammern

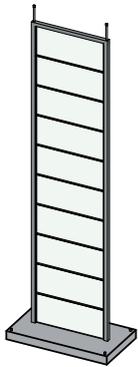

Stahlfußplatte mit
Injektionsdübeln

UG:	Vortragsraum:	46qm	20 Personen
	Computerraum:	141qm	60 Personen
	Billardraum:	104qm	30 Personen
	Toiletten:	28qm	15 Toiletten


EG:	Foyer:	109qm	200 Spints
	Cafe:	119qm	35 Plätze
	Lernraum:	416qm	120 Plätze
	Toiletten:	23qm	9 Toiletten
	Lesecke:	46qm	16 Plätze

OG:	Lernraum:	260qm	72 Plätze
	Lesecke:	35qm	12 Plätze
	Toiletten:	18qm	5 Toiletten

Dach:	Lernraum:	270qm	90 Plätze
-------	-----------	-------	-----------

Gesamt:	Lernplätze:	1180qm	400 Plätze
---------	-------------	--------	------------


Aluminiumlampen
mit Steckdosen

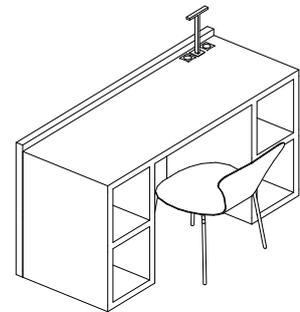

Tische aus weißem MDF
mit Regalfächern



Computerraum (UG)

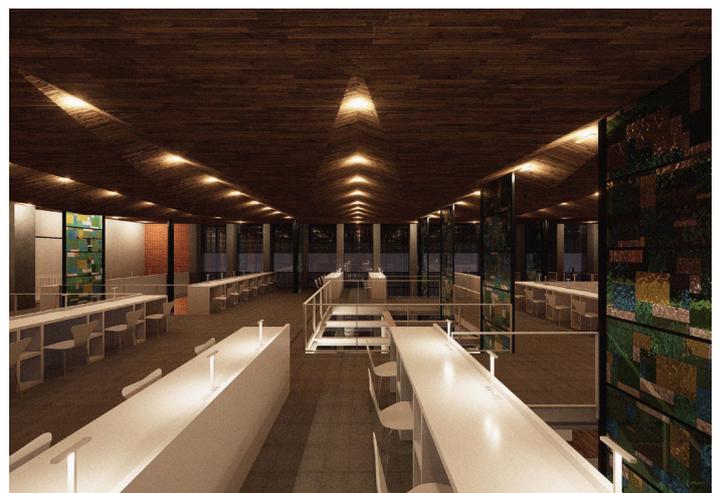

Lernplatz (OG)