



new chapter

.bibliothek .cafe .co-working

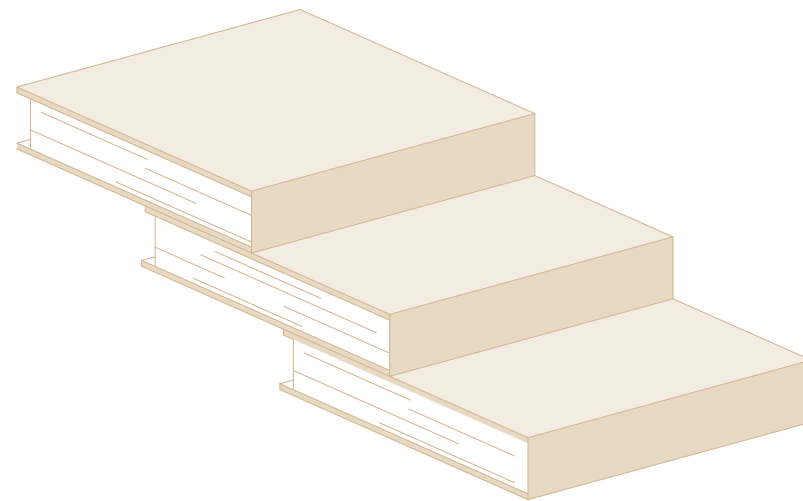

253.M54 Entwerfen Adaptive Re-Use
Klaudia Prikrill 01308788


GRUNDRISS ERDGESCHOß

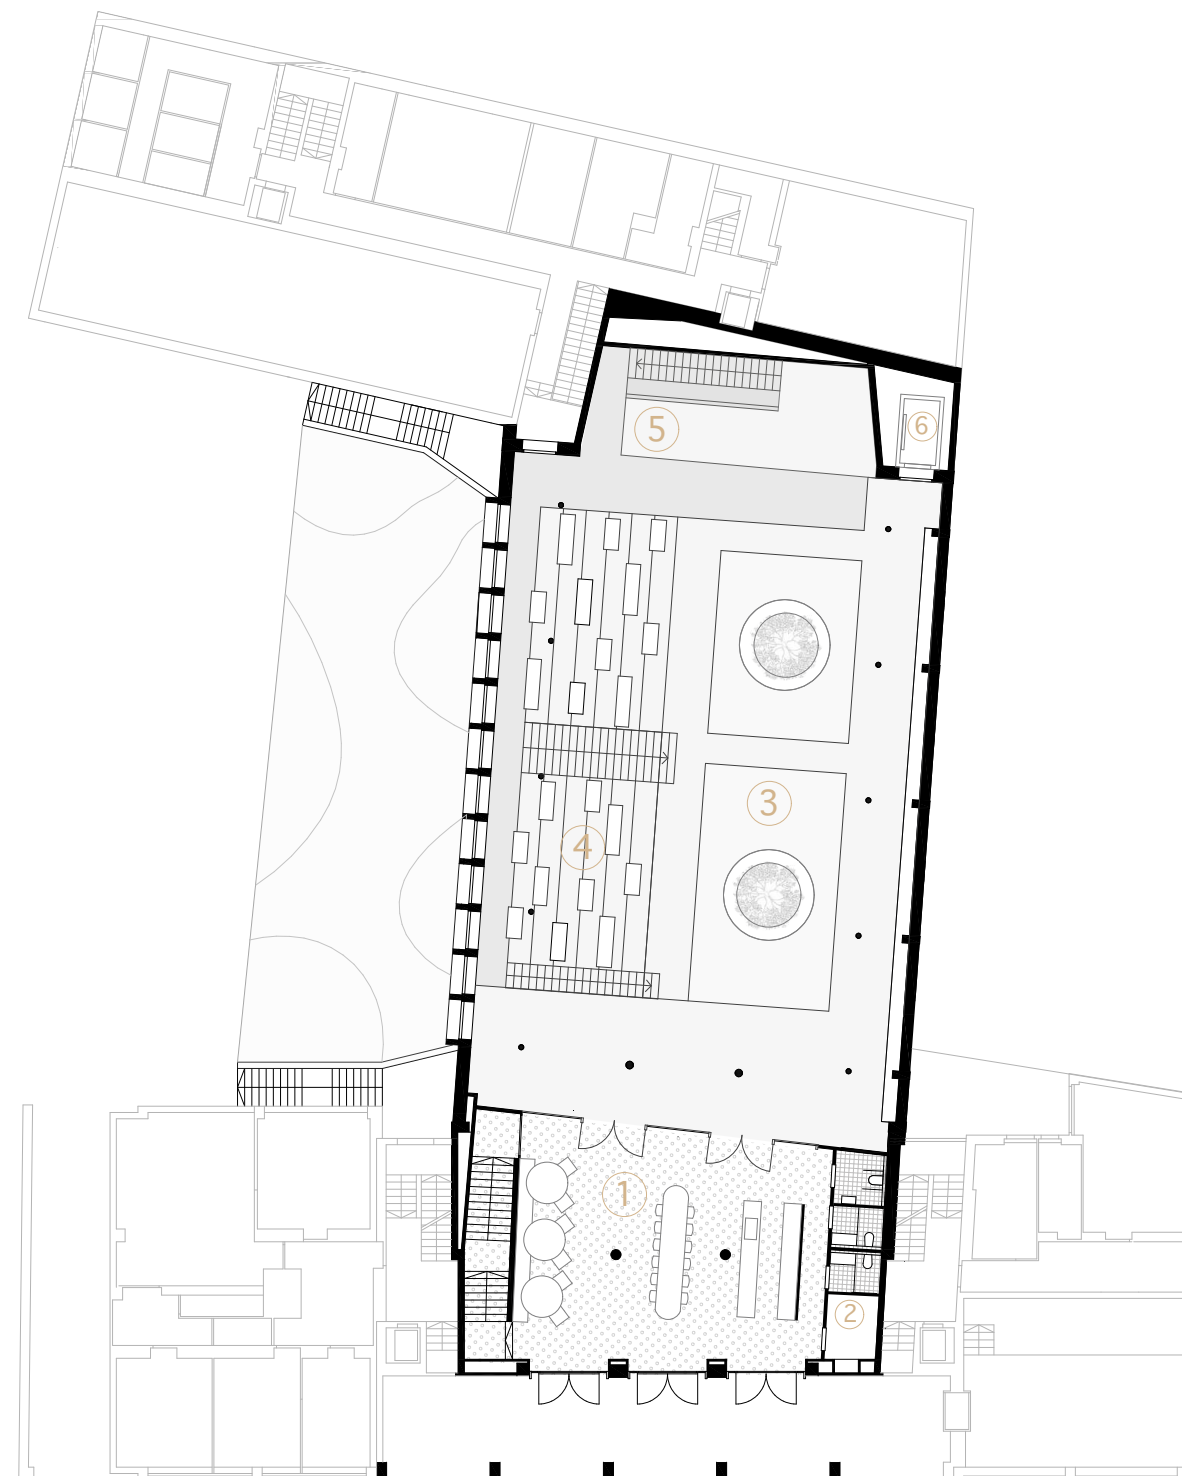

- ① Cafe
- ② Lagerraum
- ③ Bibliothek
- ④ Sitztreppe
- ⑤ Treppe zum Untergeschoß
- ⑥ Aufzug

253.M54 Entwerfen Adaptive Re-Use
Klaudia Prikrill 01308788


GRUNDRISS UNTERGESCHOß

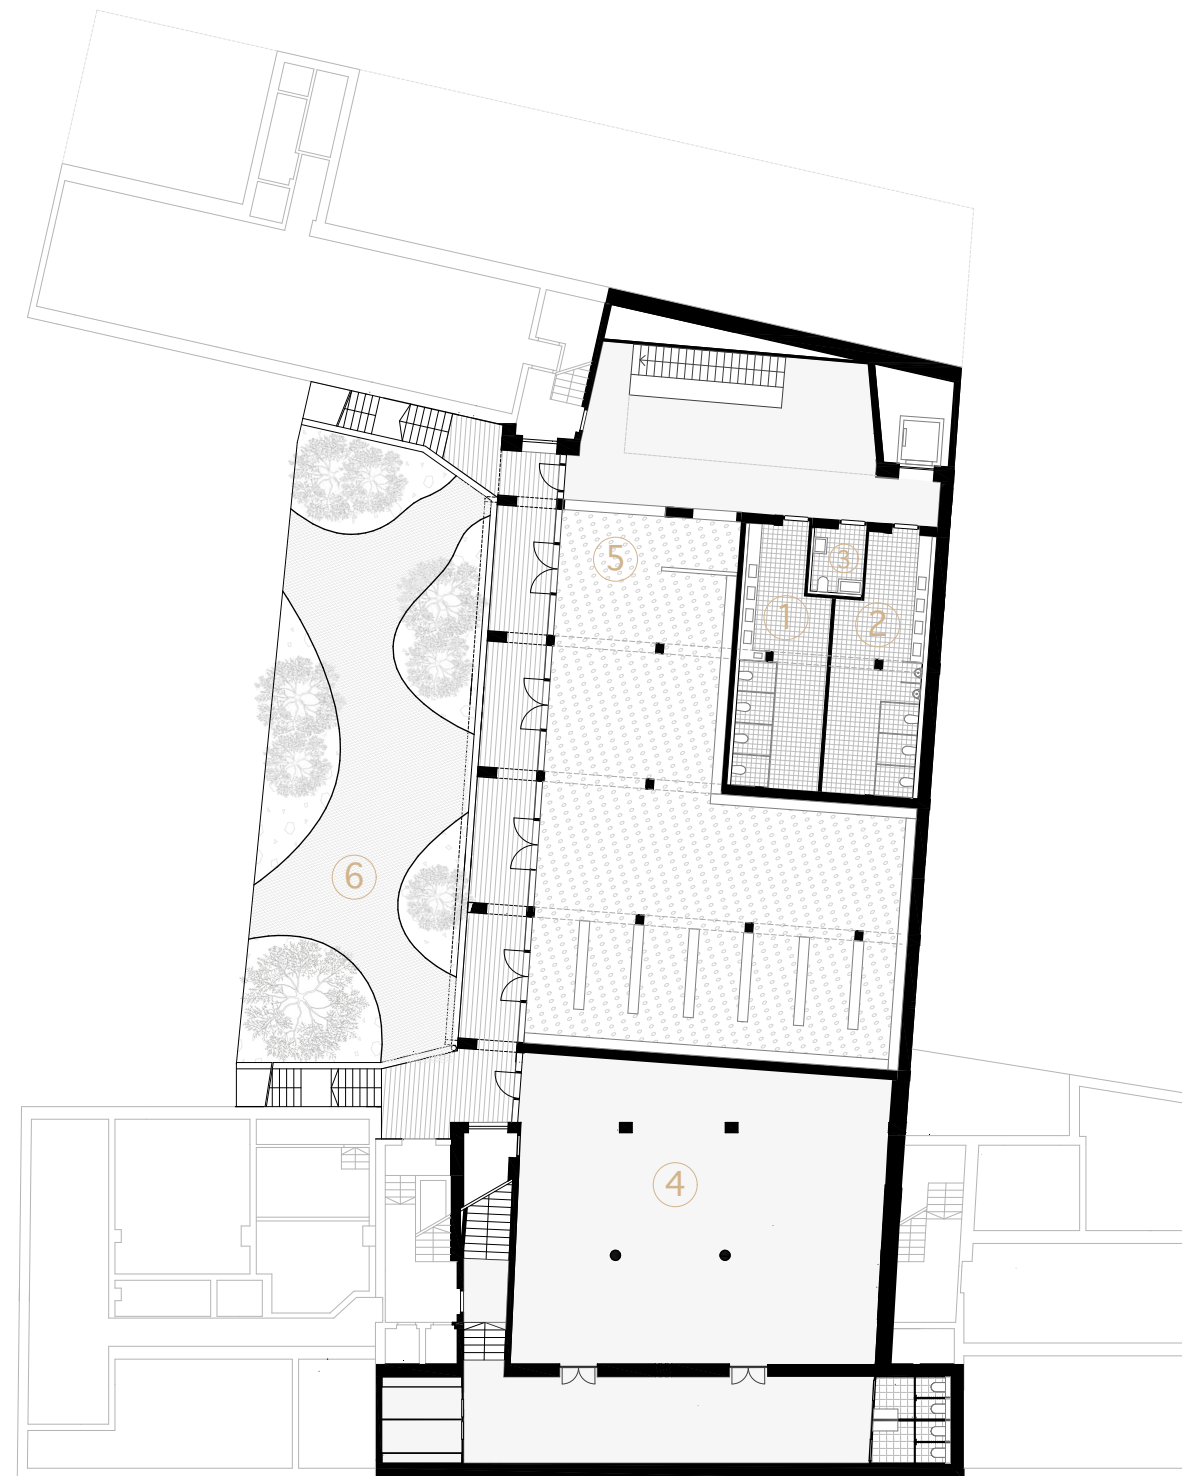

- ① WC Herren
- ② WC Damen
- ③ Barrierefreies WC
- ④ Multifunktionaler Raum
- ⑤ Bibliothek für Kinder
- ⑥ Außenbereich

253.M54 Entwerfen Adaptive Re-Use
Klaudia Prikrill 01308788

SITZTREPPE AXONOMETRIE

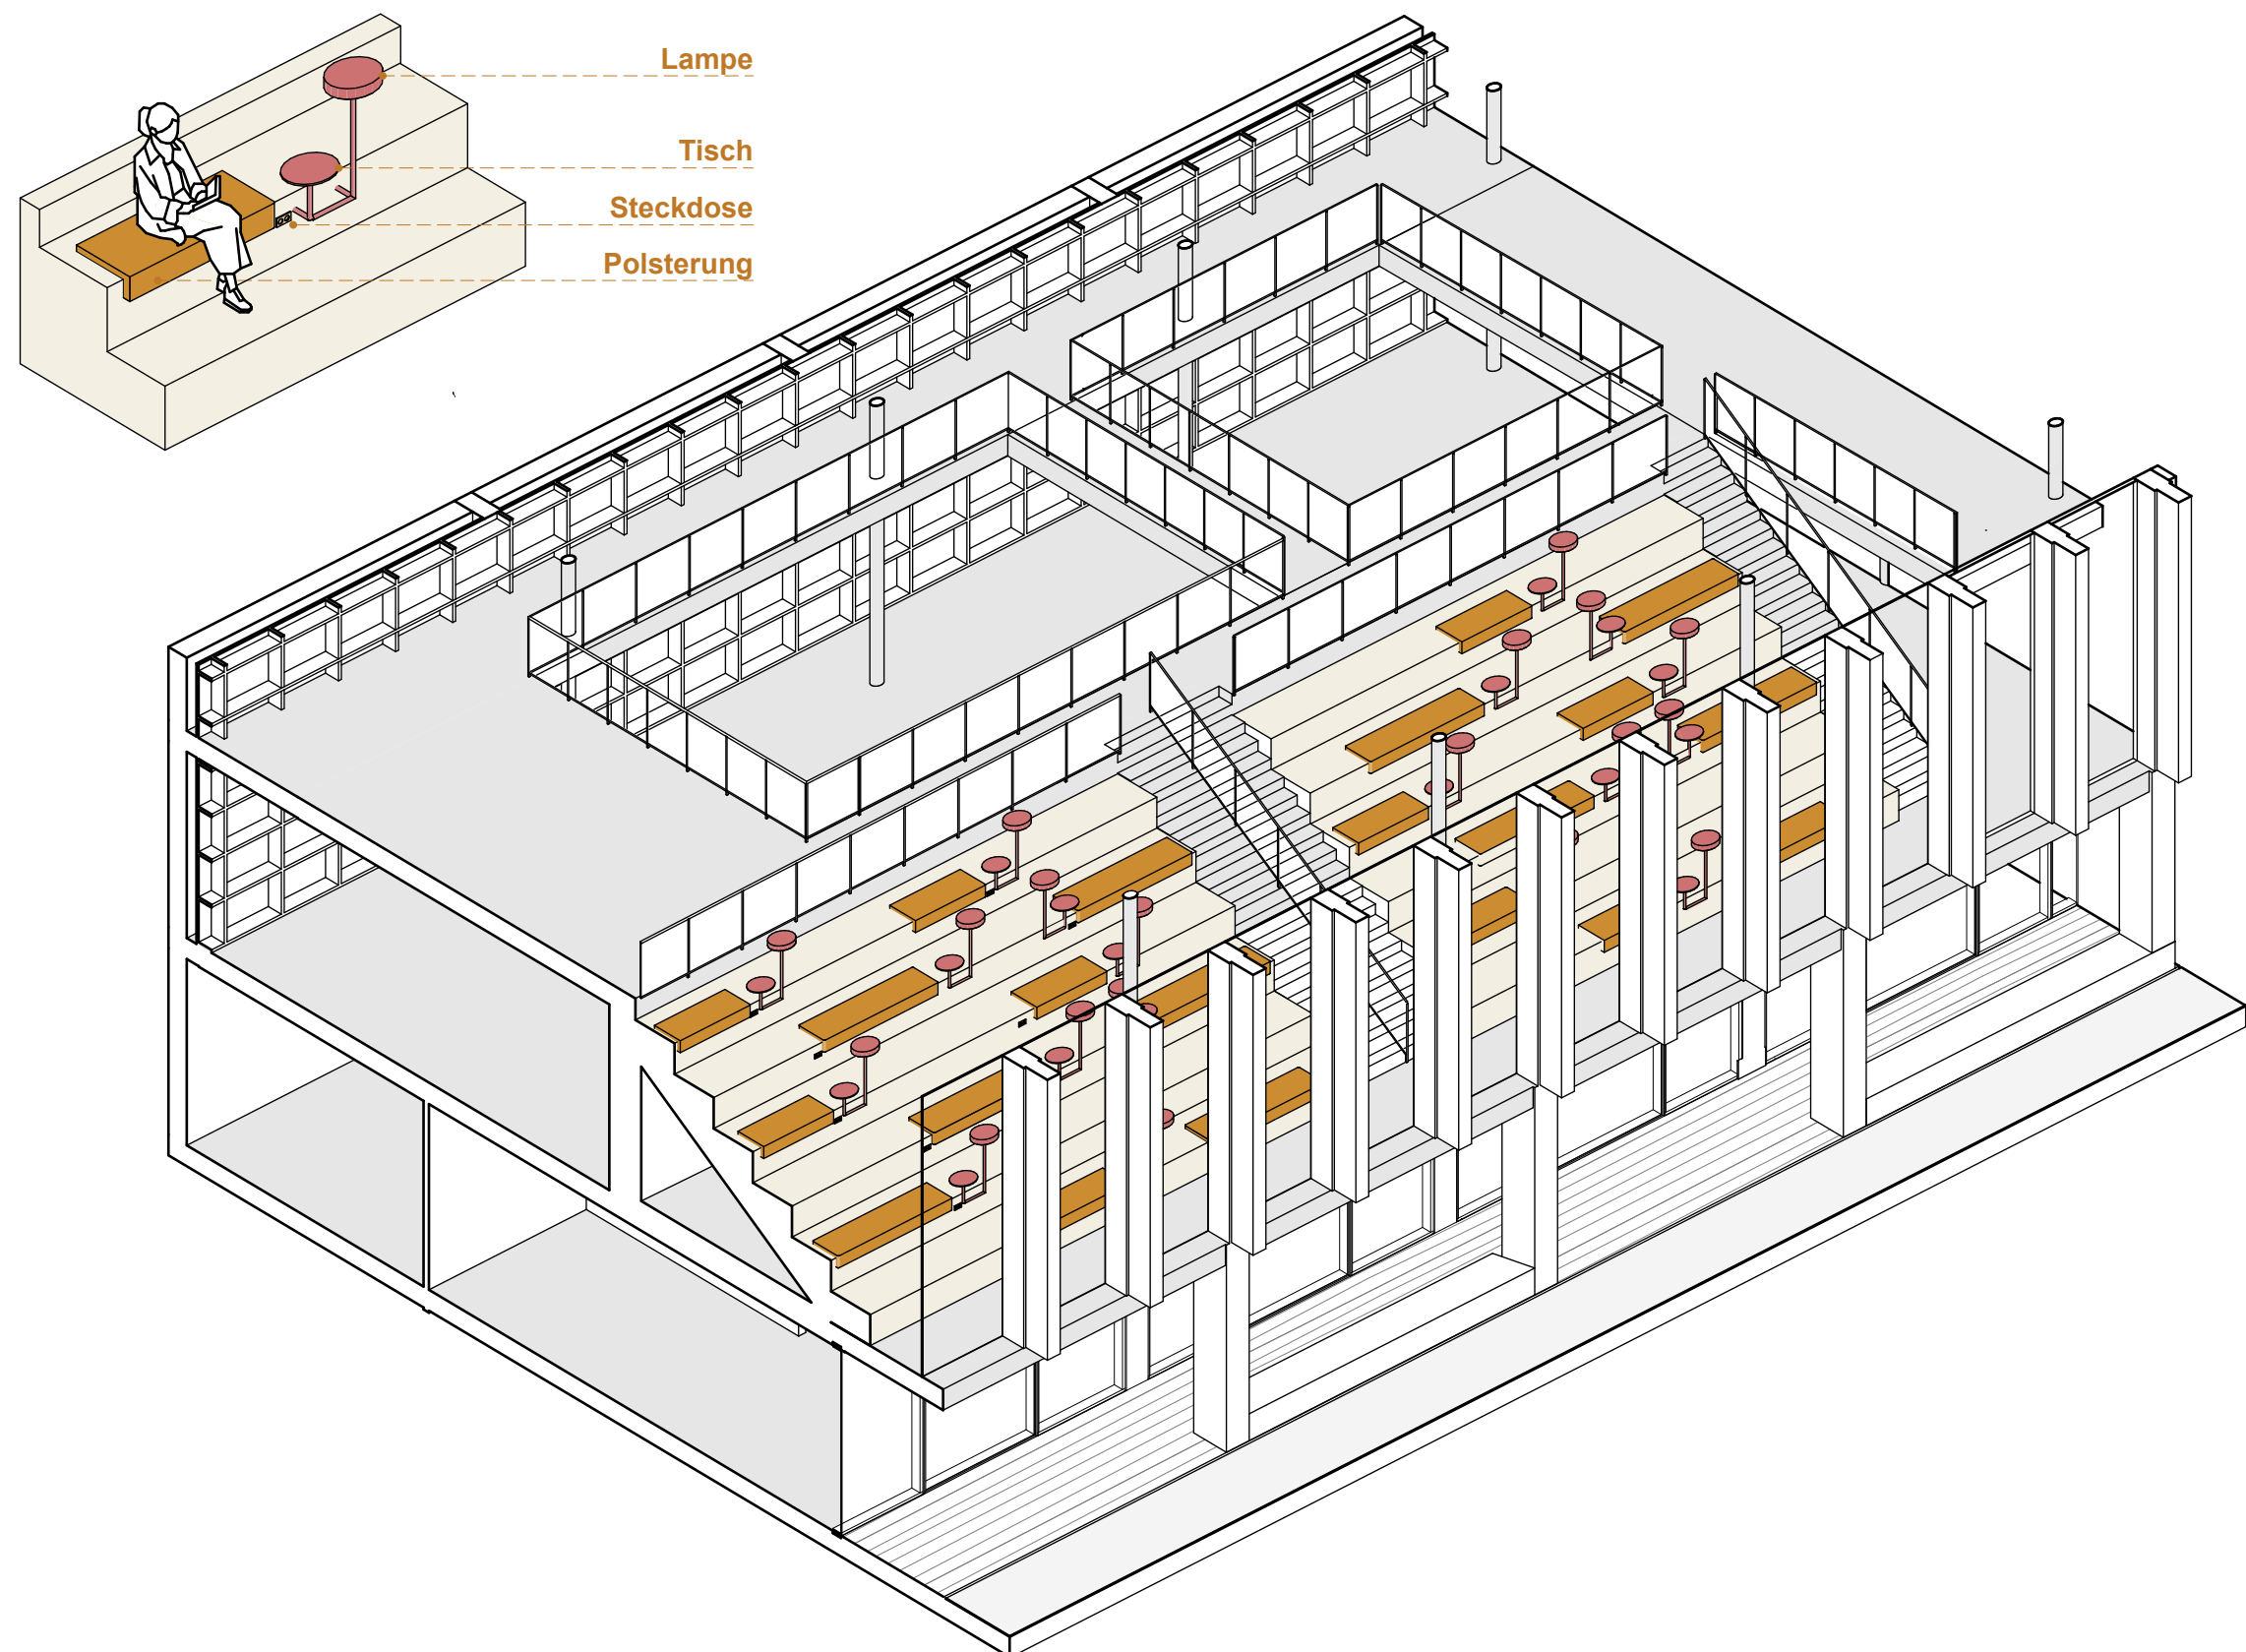

253.M54 Entwerfen Adaptive Re-Use
Klaudia Prikrill 01308788

EINGANG



253.M54 Entwerfen Adaptive Re-Use
Klaudia Prikrill 01308788

CAFE



253.M54 Entwerfen Adaptive Re-Use
Klaudia Prikrill 01308788

CAFE



253.M54 Entwerfen Adaptive Re-Use
Klaudia Prikrill 01308788

BIBLIOTHEK



253.M54 Entwerfen Adaptive Re-Use
Klaudia Prikrill 01308788

SITZTREPPE



253.M54 Entwerfen Adaptive Re-Use
Klaudia Prikrill 01308788

KINDERBIBLIOTHEK



253.M54 Entwerfen Adaptive Re-Use
Klaudia Prikrill 01308788

AUßENBEREICH



253.M54 Entwerfen Adaptive Re-Use
Klaudia Prikrill 01308788

DETAIL SITZTREPPE 1:20

