

DIE WERKSTADT

Eine modulare Kreativlandschaft



DIE WERKSTADT

Eine modulare Kreativlandschaft

+ WAS?

Temporäres Wohnen & Arbeiten für Studierende und Künstler:innen
Kombination aus Ateliers, Wohnbereichen & Gemeinschaftsflächen
Fokus auf Inspiration, Austausch & Selbstständigkeit
Ziel: ehemalige Abendschule in ein "Haus der Studierenden und Künstler" umwandeln

+ WIESO?

Massiver Arbeitsplätze Mangel
Zu wenig Unterkünfte für Studierende sowie Freischaffende Künstler
Förderung von Inklusion und Gemeinschaft

+ WER?

Kunst- & Architekturstudierende
Junge Künstler:innen, Designer:innen
Internationale Artist-in-Residence-Gäste

+ WIE?


Modulare Wohnlofts (Einzel + WG)
Gemeinschaftliche Ateliers/ Studios mit Küche
Gemeinschaftsflächen EG: Café, Galerie, Werkstätten
Terrassen und Hof
Austausch durch open Studios, gemeinsame Ausstellungen, Workshops

+ WODURCH?

Förderung und öffentliche Mittel
Stadt Wien/ Wohnbauförderung für studentisches Wohnen
Kulturförderung (MA7) für Artist-in-Residence-Anteile
Erdgeschoss (Café · Event · vermietbare größere Atelierfläche)
kommerziell vermieten
EU-Kreativprogramme
Kulturförderprogramme (Museen)
Mietkauf · Mikrofinanzmodelle

+ WO?

Ehemalige Technisch – Gewerbliche Abendschule, Plößgasse 13,1040
Ruhige, inspirierende Umgebung am Anton Benya Park
Gebäude soll zukünftig abgerissen werden
Berücksichtigung und Verwendung von Bestand (1960er Bau)
Optimale Lage zu diversen Hochschulen und Universitäten

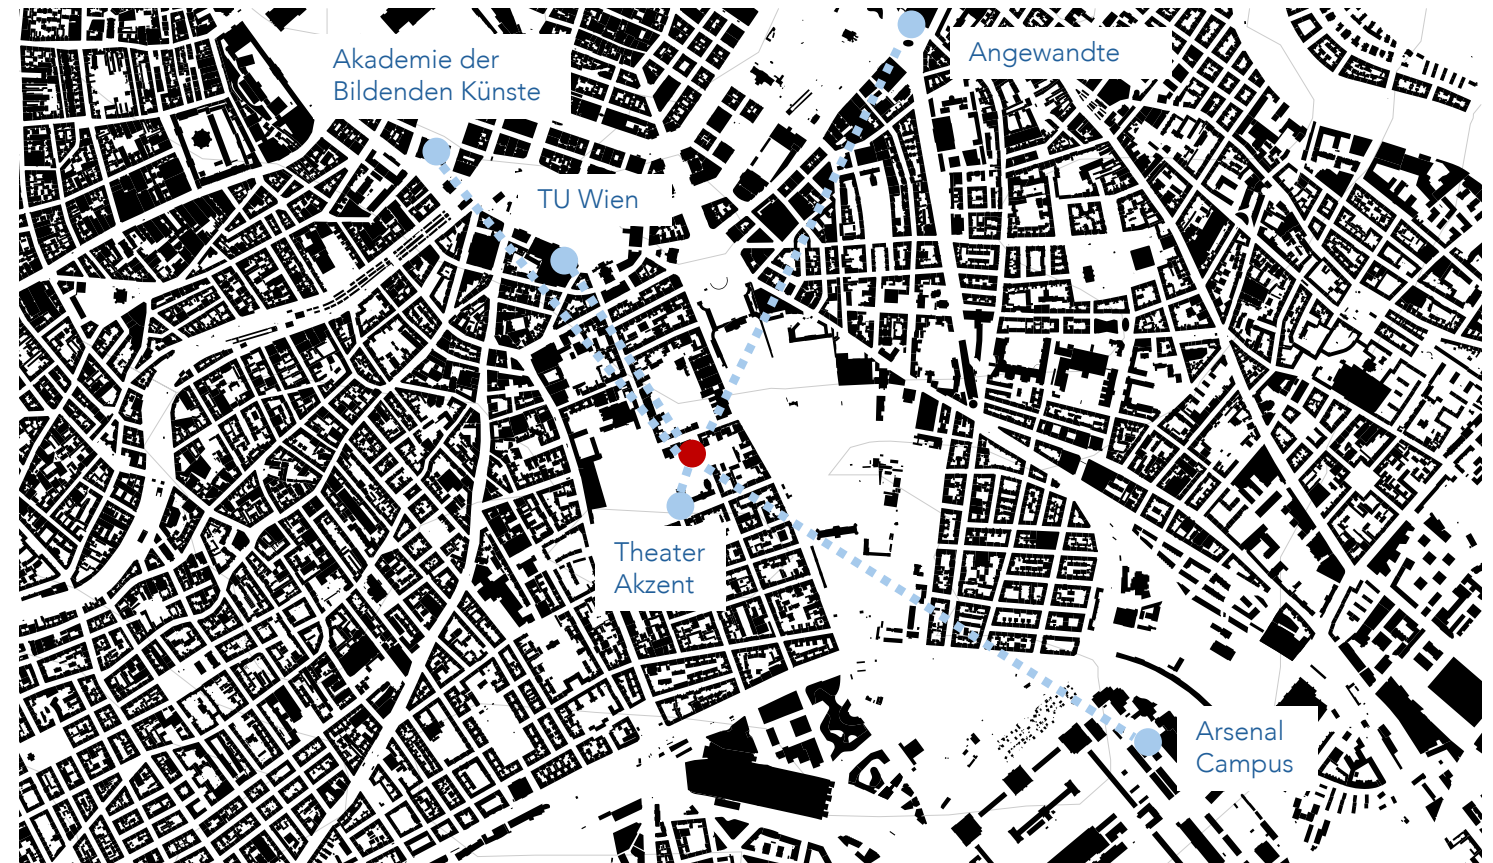


Schwarzplan 1:1000



Konzeptidee I Verortung

DIE WERKSTADT

Eine modulare Kreativlandschaft

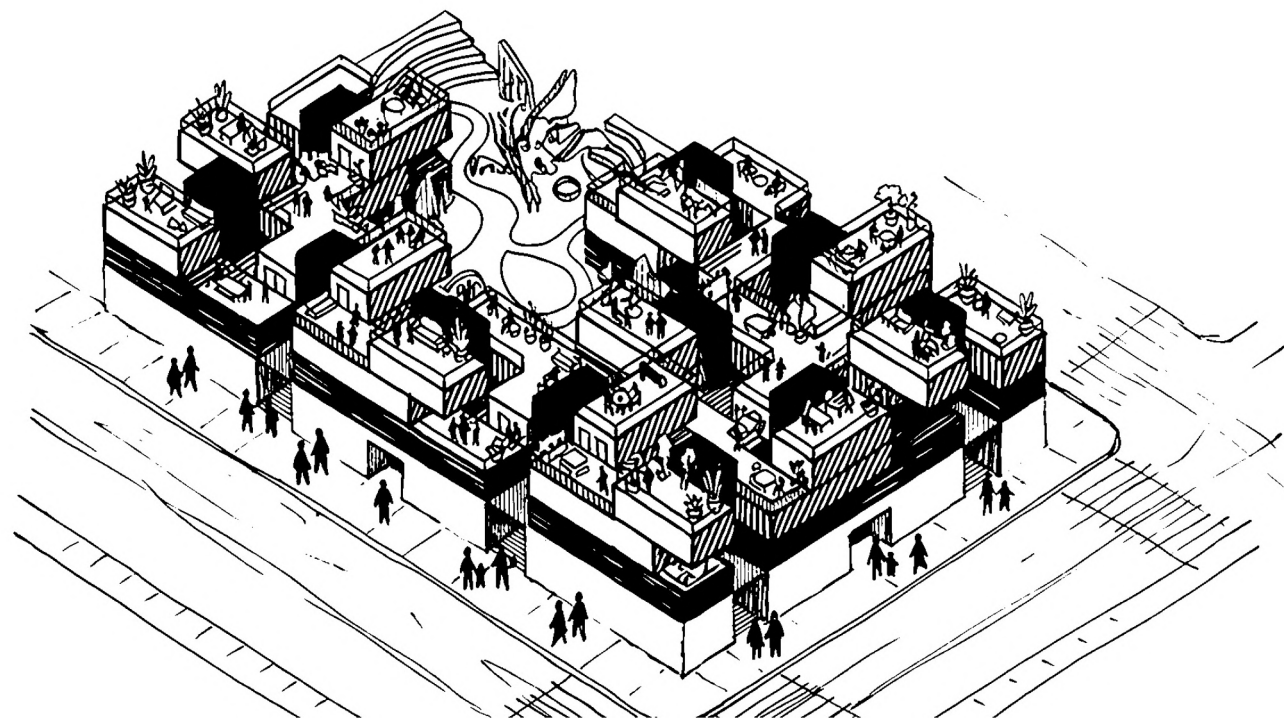

weiterwachsendes System




kreative Entfaltungsflächen

Konzeptidee

DIE WERKSTADT

Eine modulare Kreativlandschaft

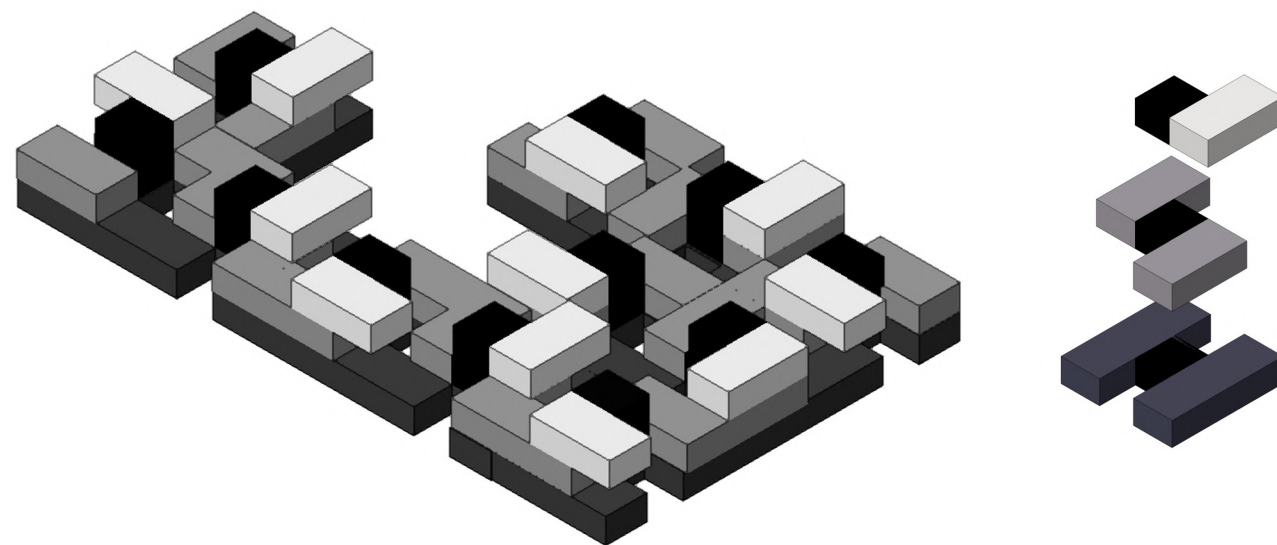

Artist in Residence



Wohnen



Arbeiten/Ateliers



Erschließung

Modulstruktur als weiterwachsendes System



1. Modul (Wohnen)

Maß: 4 × 12 m

Funktion: Wohneinheiten für Studierende und Kreative

Lage: Basisstruktur 1. OG

Wiederholbar, stapelbar, Bildet Grundstruktur der Anlage



2. Modul (Arbeiten / Ateliers)

Maß: 4 × 8 m

Funktion: Arbeitsräume, Studios, Werkstätten

Lage: 2. OG

Offene Grundrisse, flexible Nutzung



3. Modul (Artist in Residence)

Maß: 4 × 8 m

Funktion: temporäre Wohn- und Arbeitsräume für Gastkünstler:innen


Lage: obere Ebenen

Leicht, temporär, verbindend

Funktionen

DIE WERKSTADT

Eine modulare Kreativlandschaft

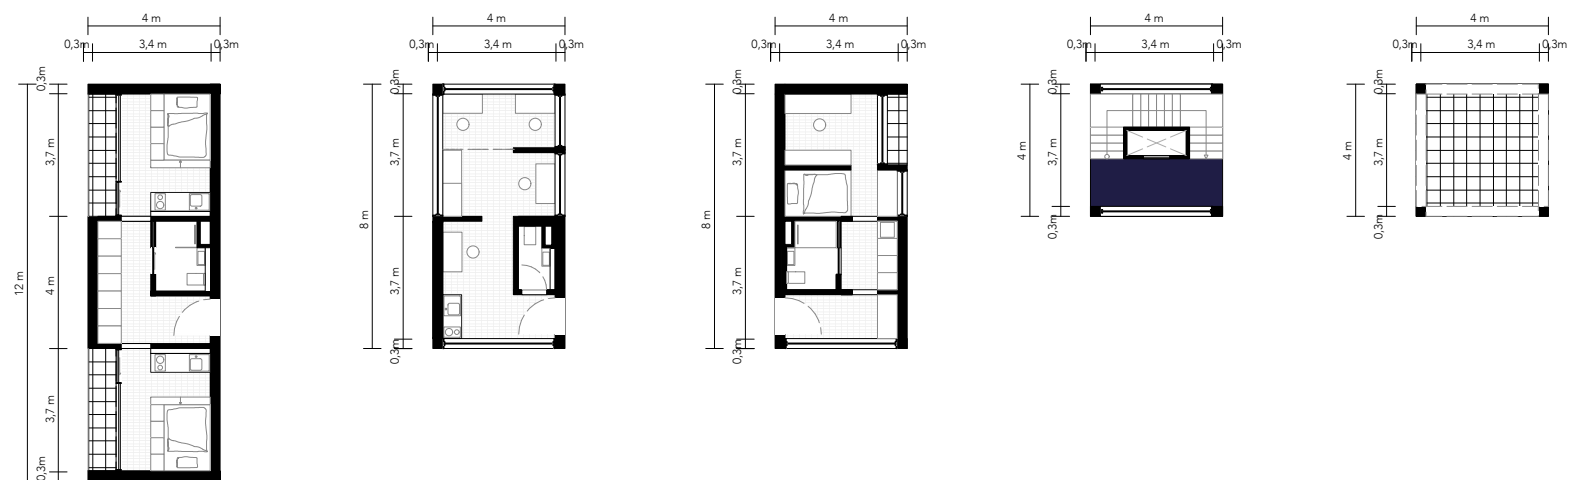

Wohnen
 44 Wohneinheiten
 á 20 qm

Arbeiten
 60 Arbeitsplätze
 á 8 qm

Artist in Residence
 11 Wohnungen
 á 32qm

Erschließung
 11 Einheiten
 á 15 qm




Freimodule
 44 Einheiten
 á 15 qm



Wohnen
 22 Wohnmodule
 á 48 qm

Arbeiten
 22 Arbeitsmodule
 a 32qm

Artist in Residence
 11 Residence Module
 á 32 qm

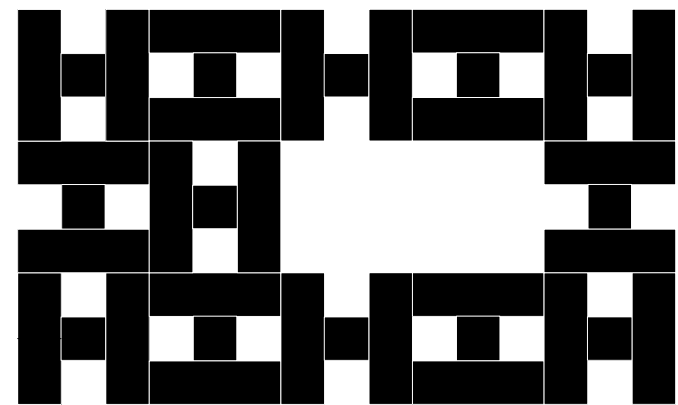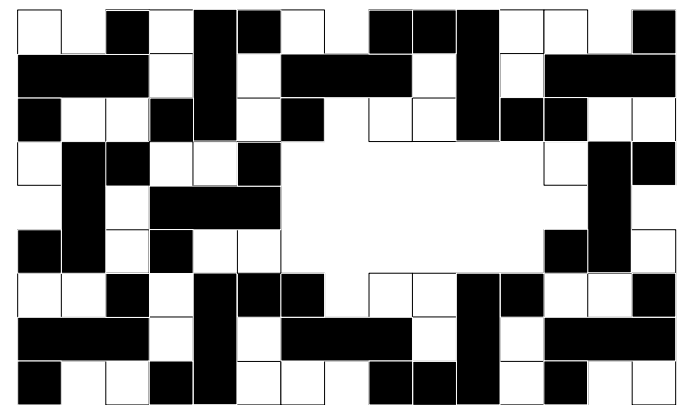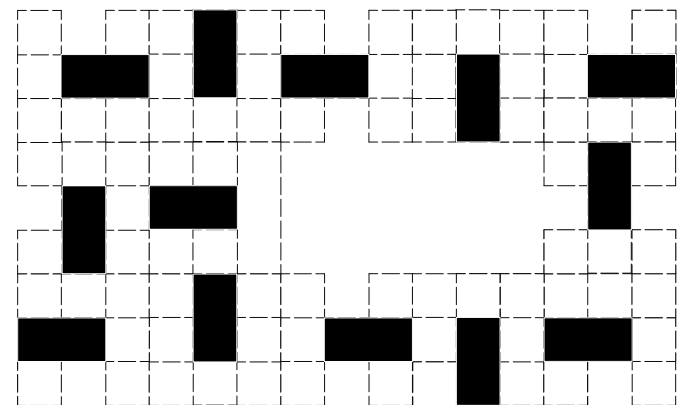


Nutzungen Module

DIE WERKSTADT


Eine modulare Kreativlandschaft




Erdgeschoss
Cafe / Werkstätten

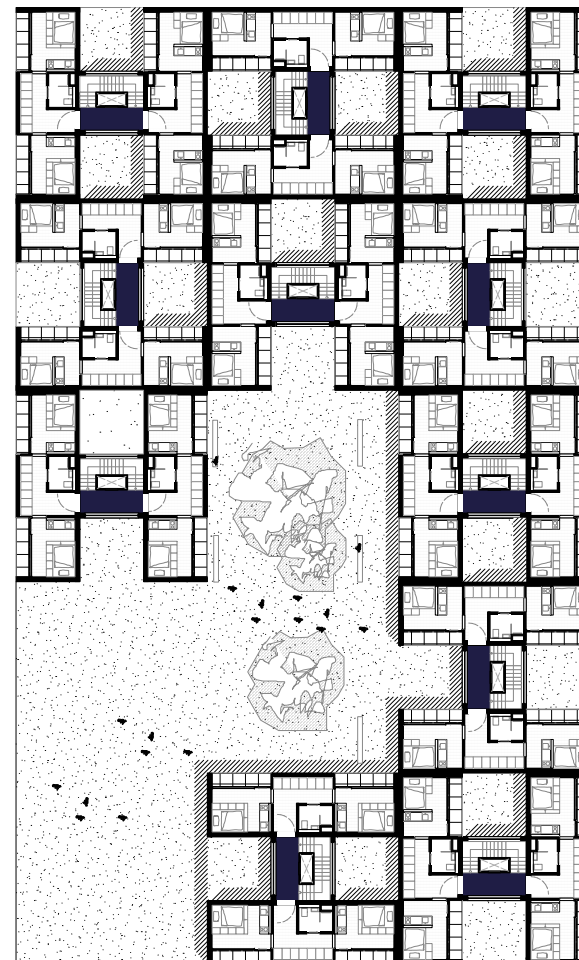

1. Obergeschoss
Wohnen

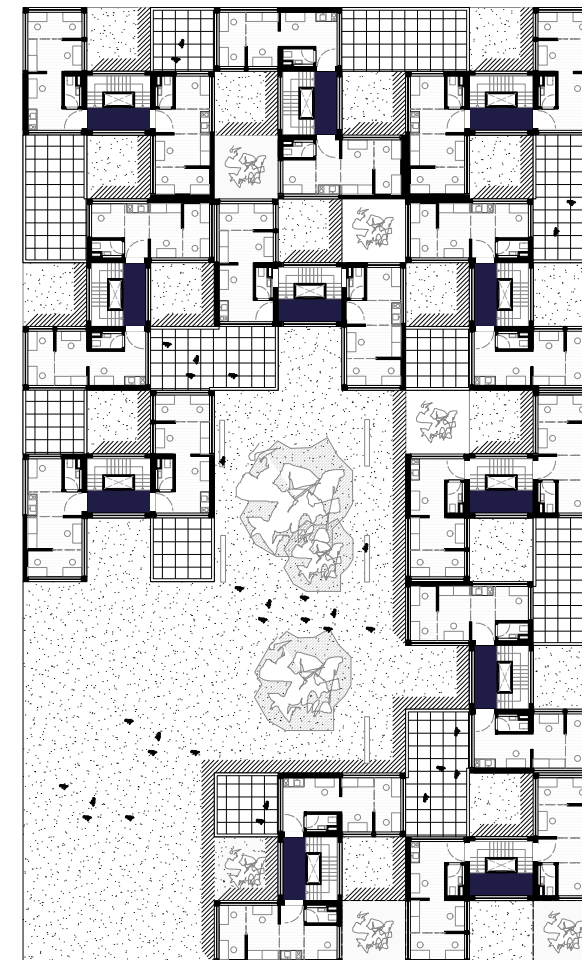

2. Obergeschoss
Arbeiten/ Ateliers


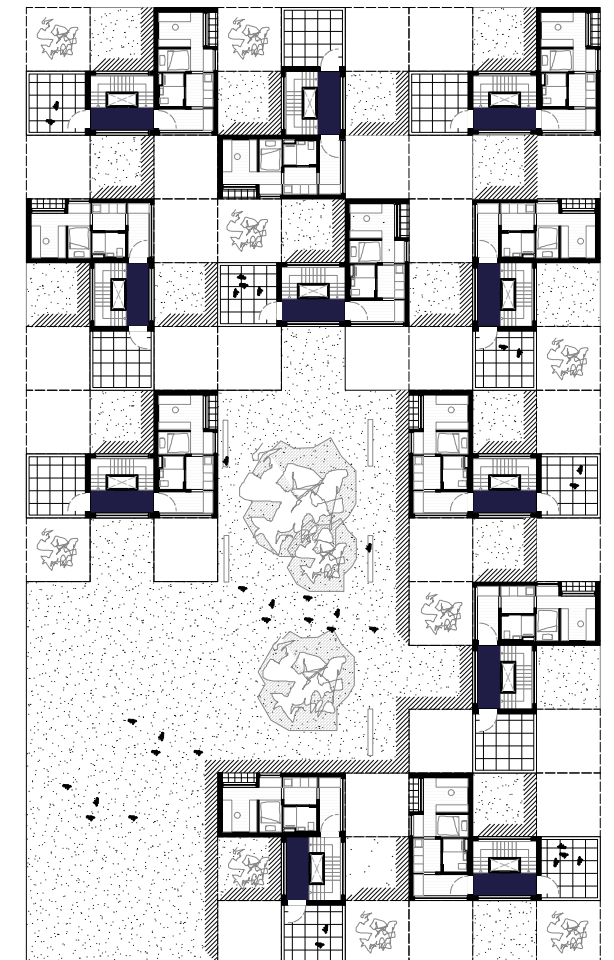


3. Obergeschoss
Artists-in-Residence

Grundrisse

DIE WERKSTADT

Eine modulare Kreativlandschaft

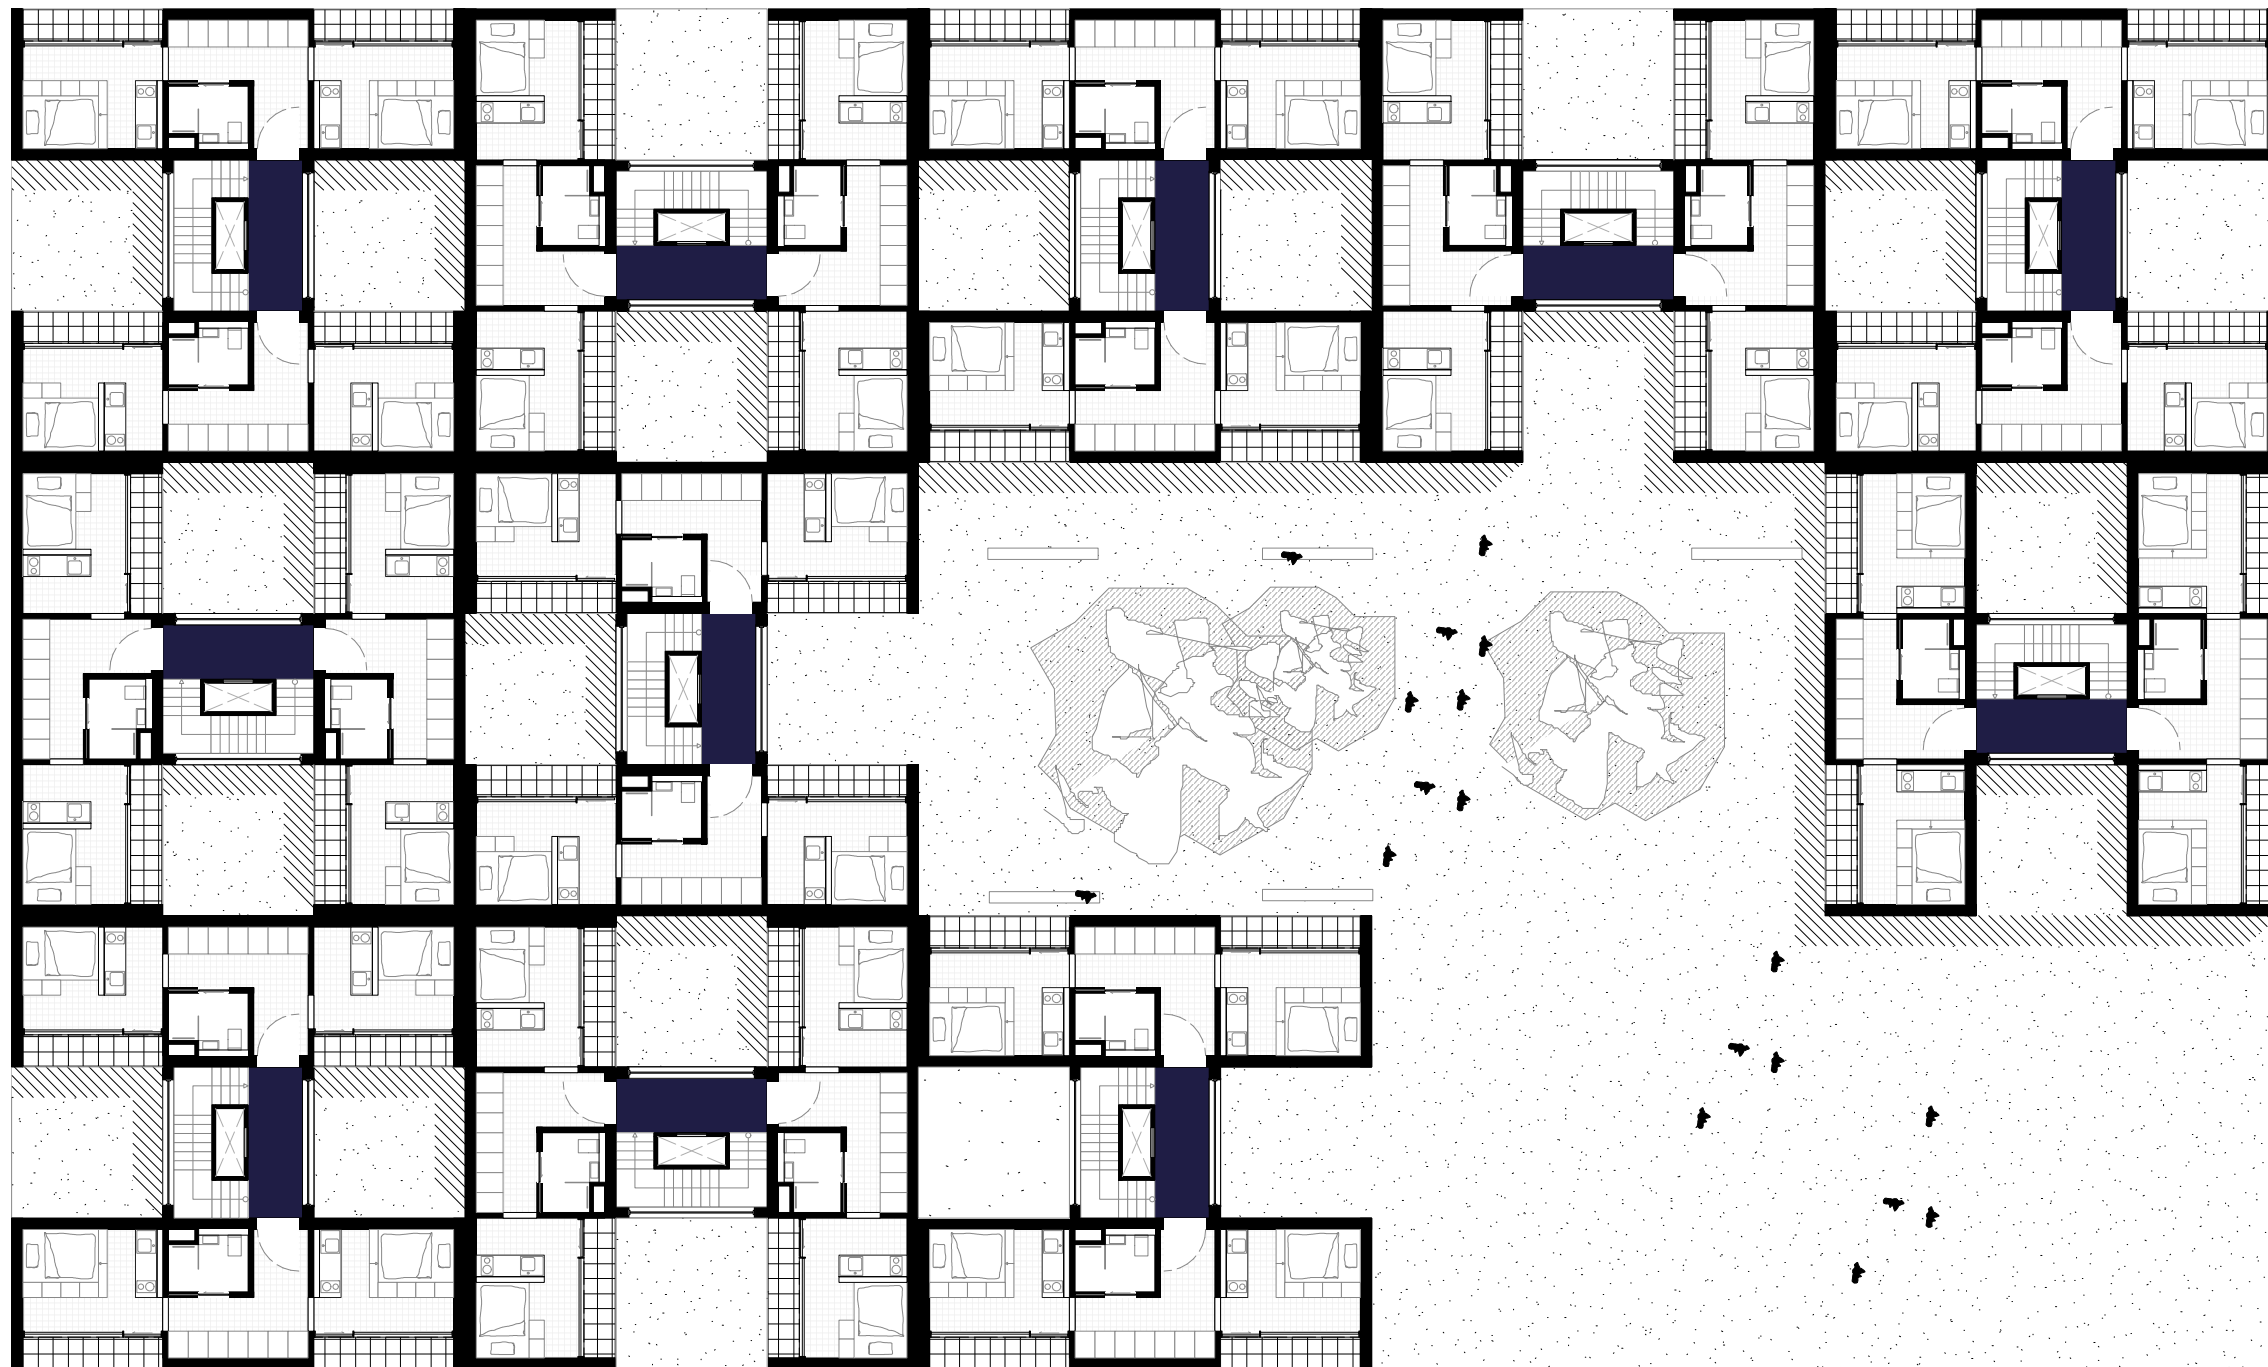
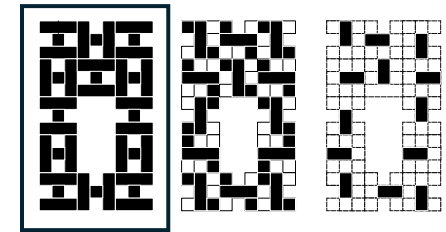


Grundriss Wohnen 1.OG | M 1:200

Remix & Expand | Bob Martens | WS 26 | Mirella Emig | 12332222

DIE WERKSTADT

Eine modulare Kreativlandschaft

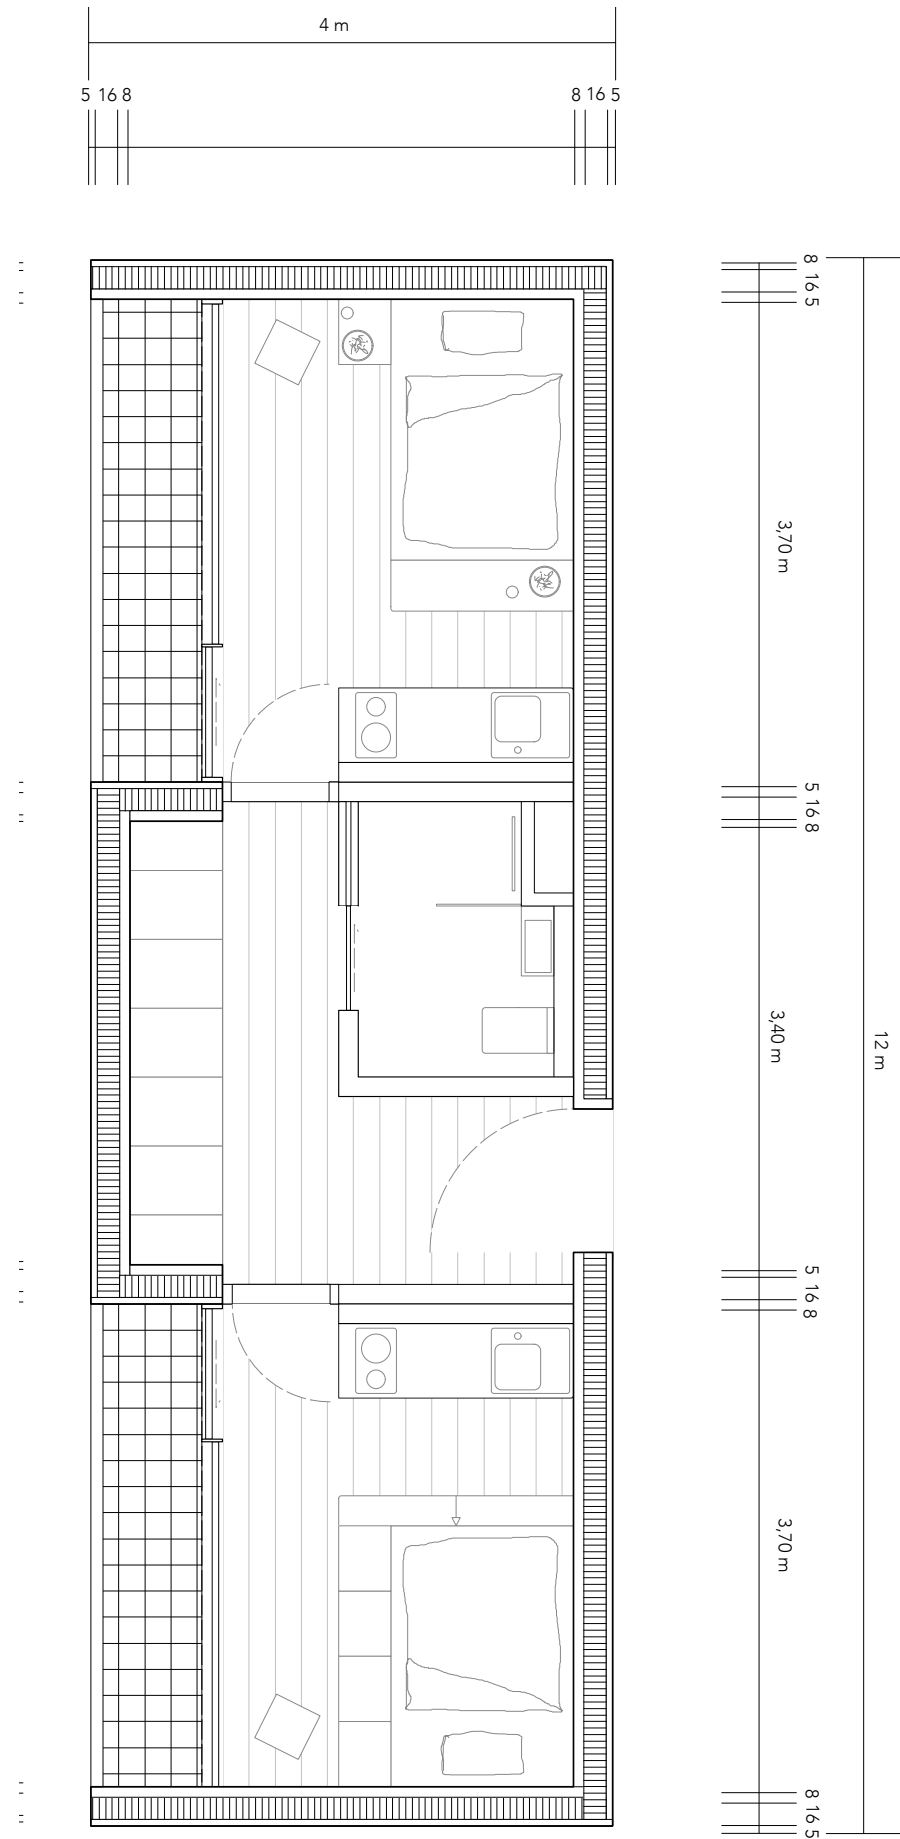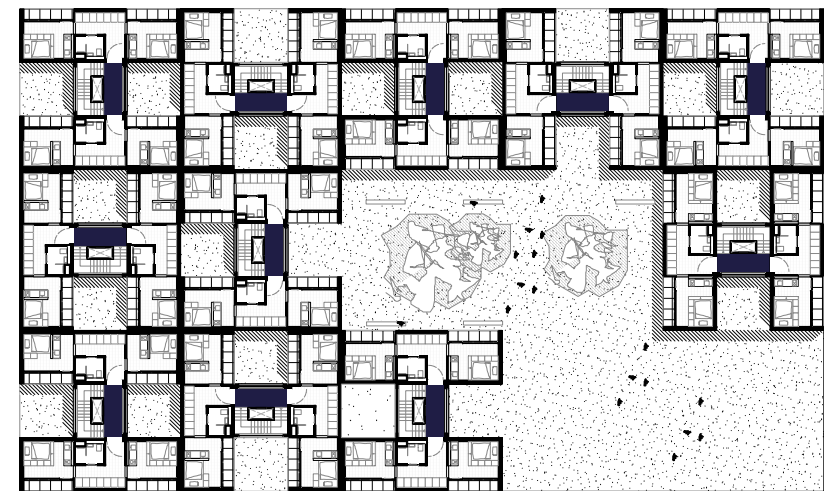

Modul Wohnen

DIE WERKSTADT

Eine modulare Kreativlandschaft



Modul Wohnen

Remix & Expand | Bob Martens | WS 26 | Mirella Emig | 12332222