


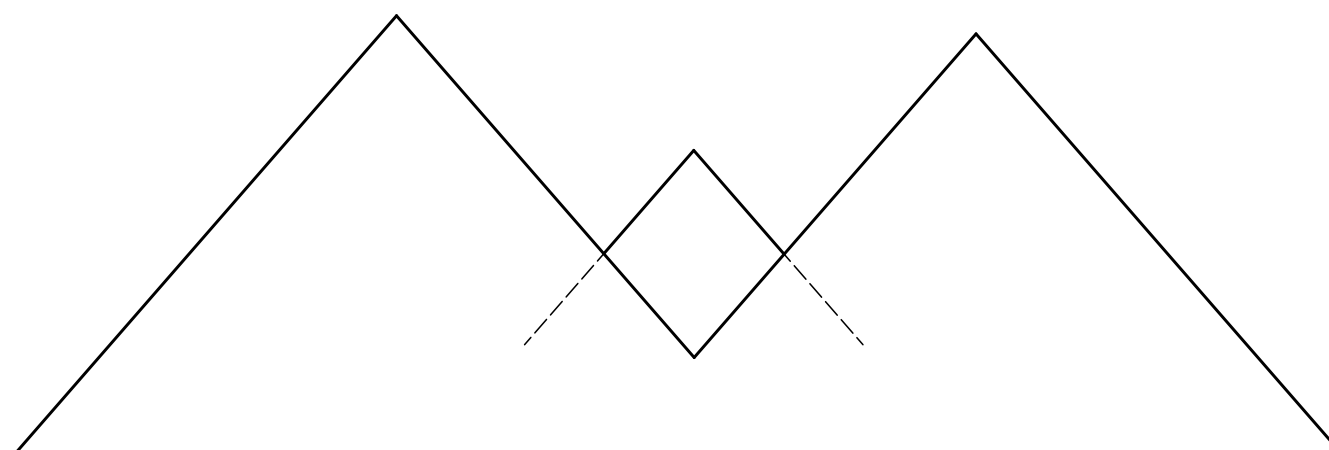

THE PEAK



Lageplan




Skigebiet







In Richtung der Berge

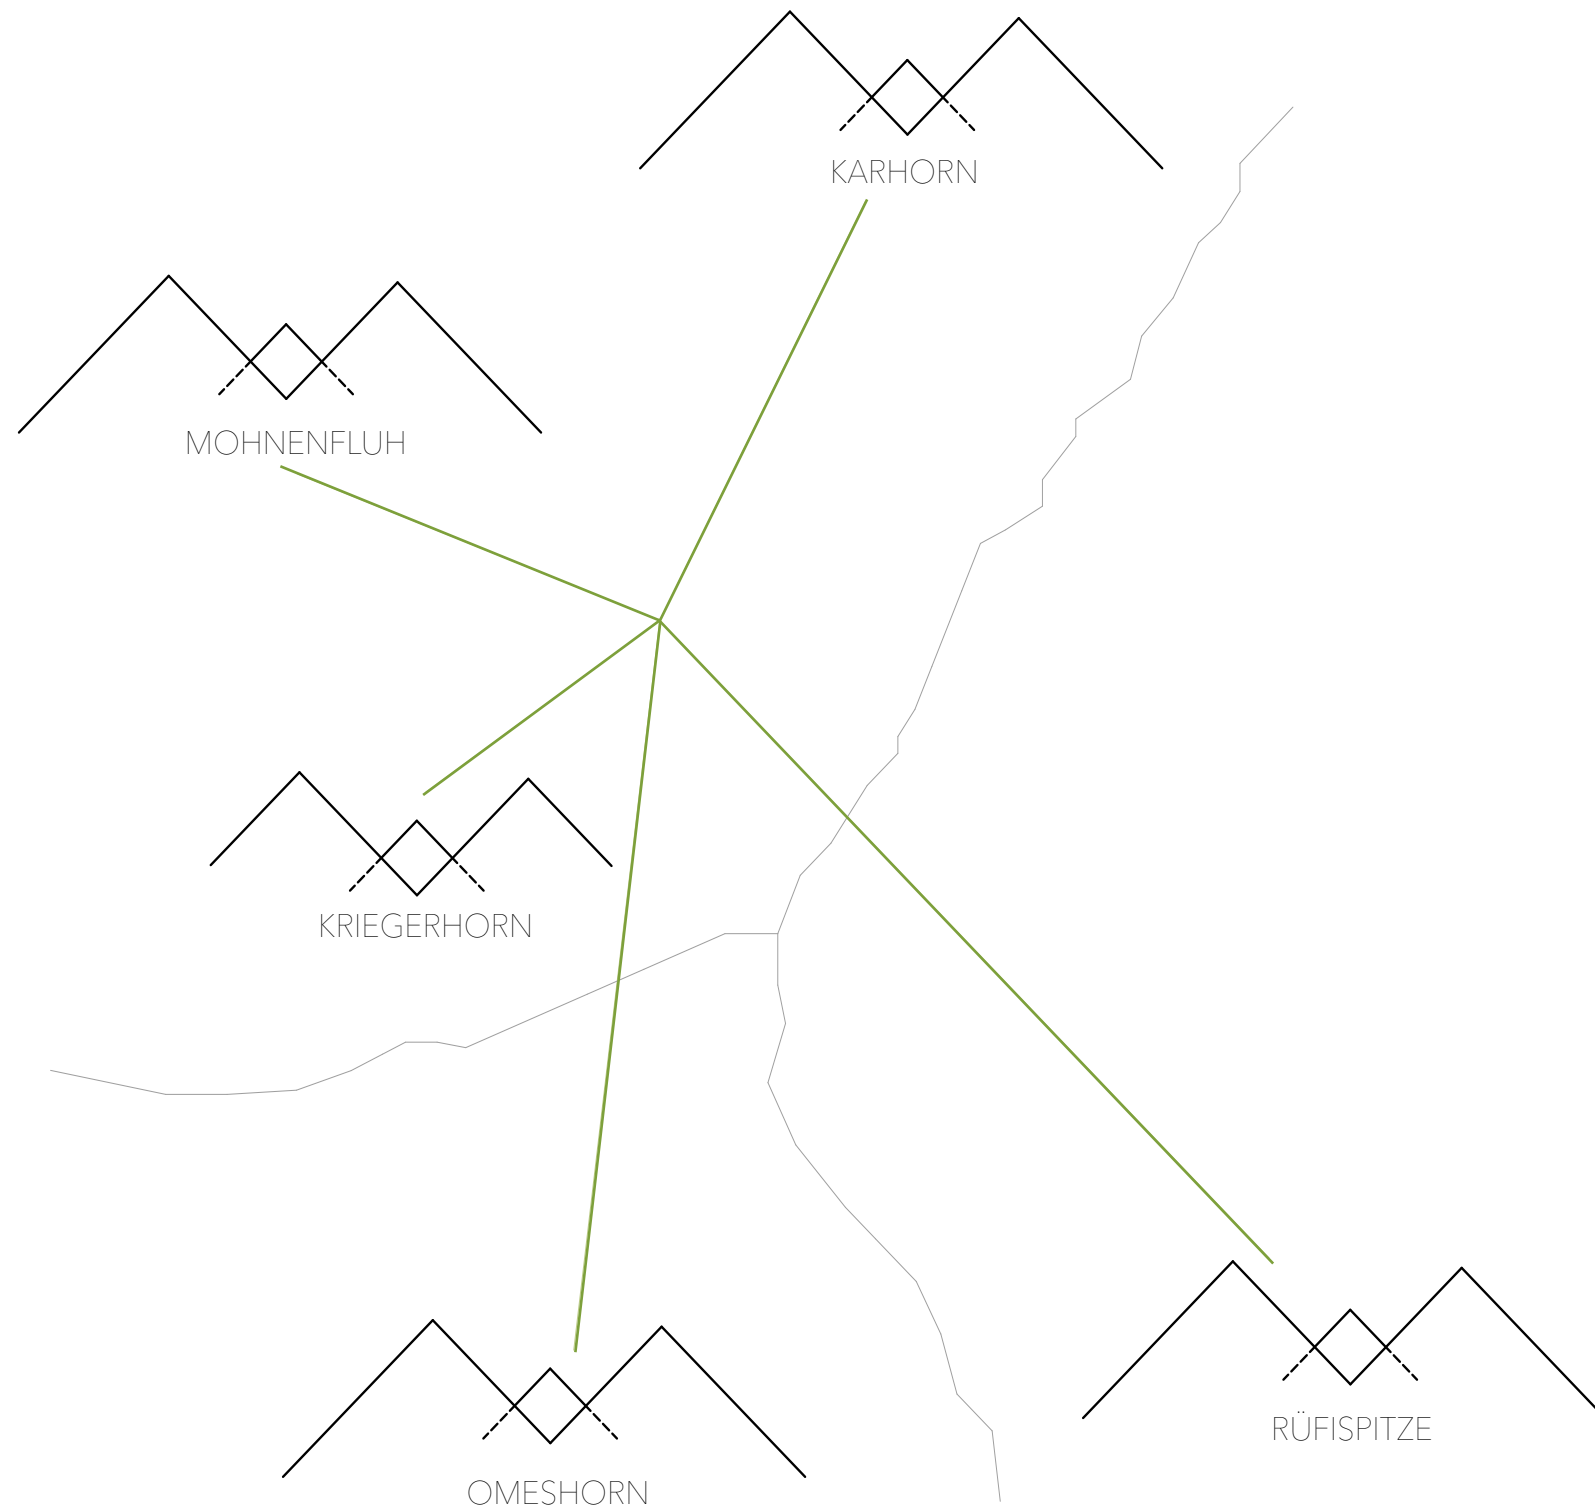


Lageplan: topografische Setzung

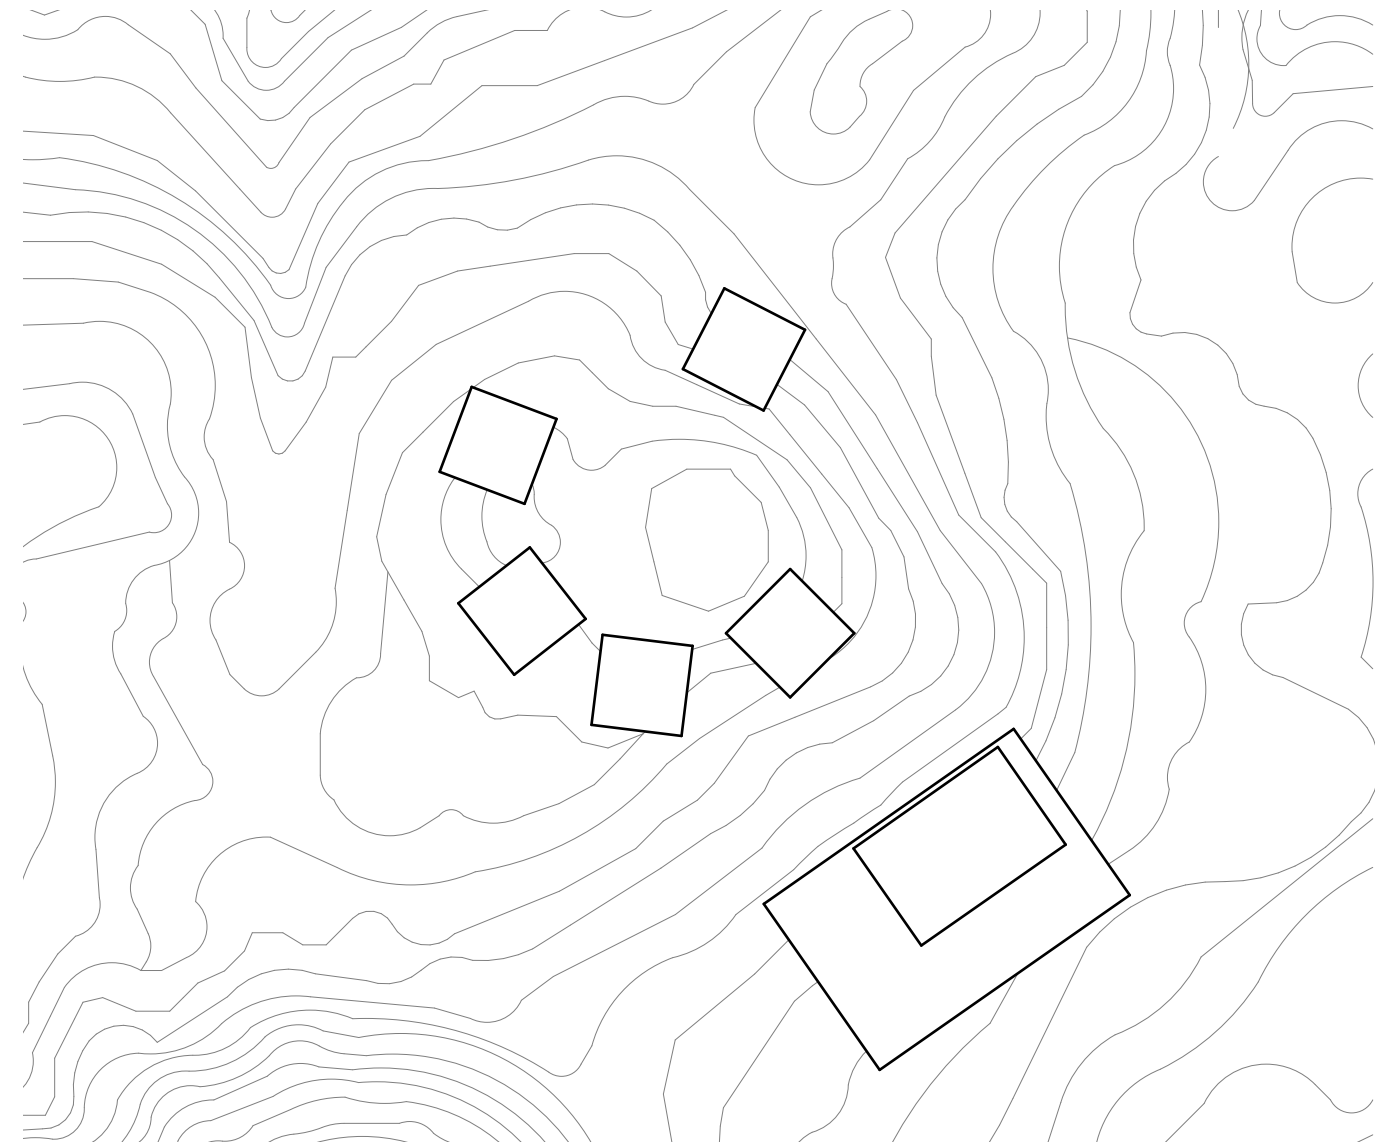

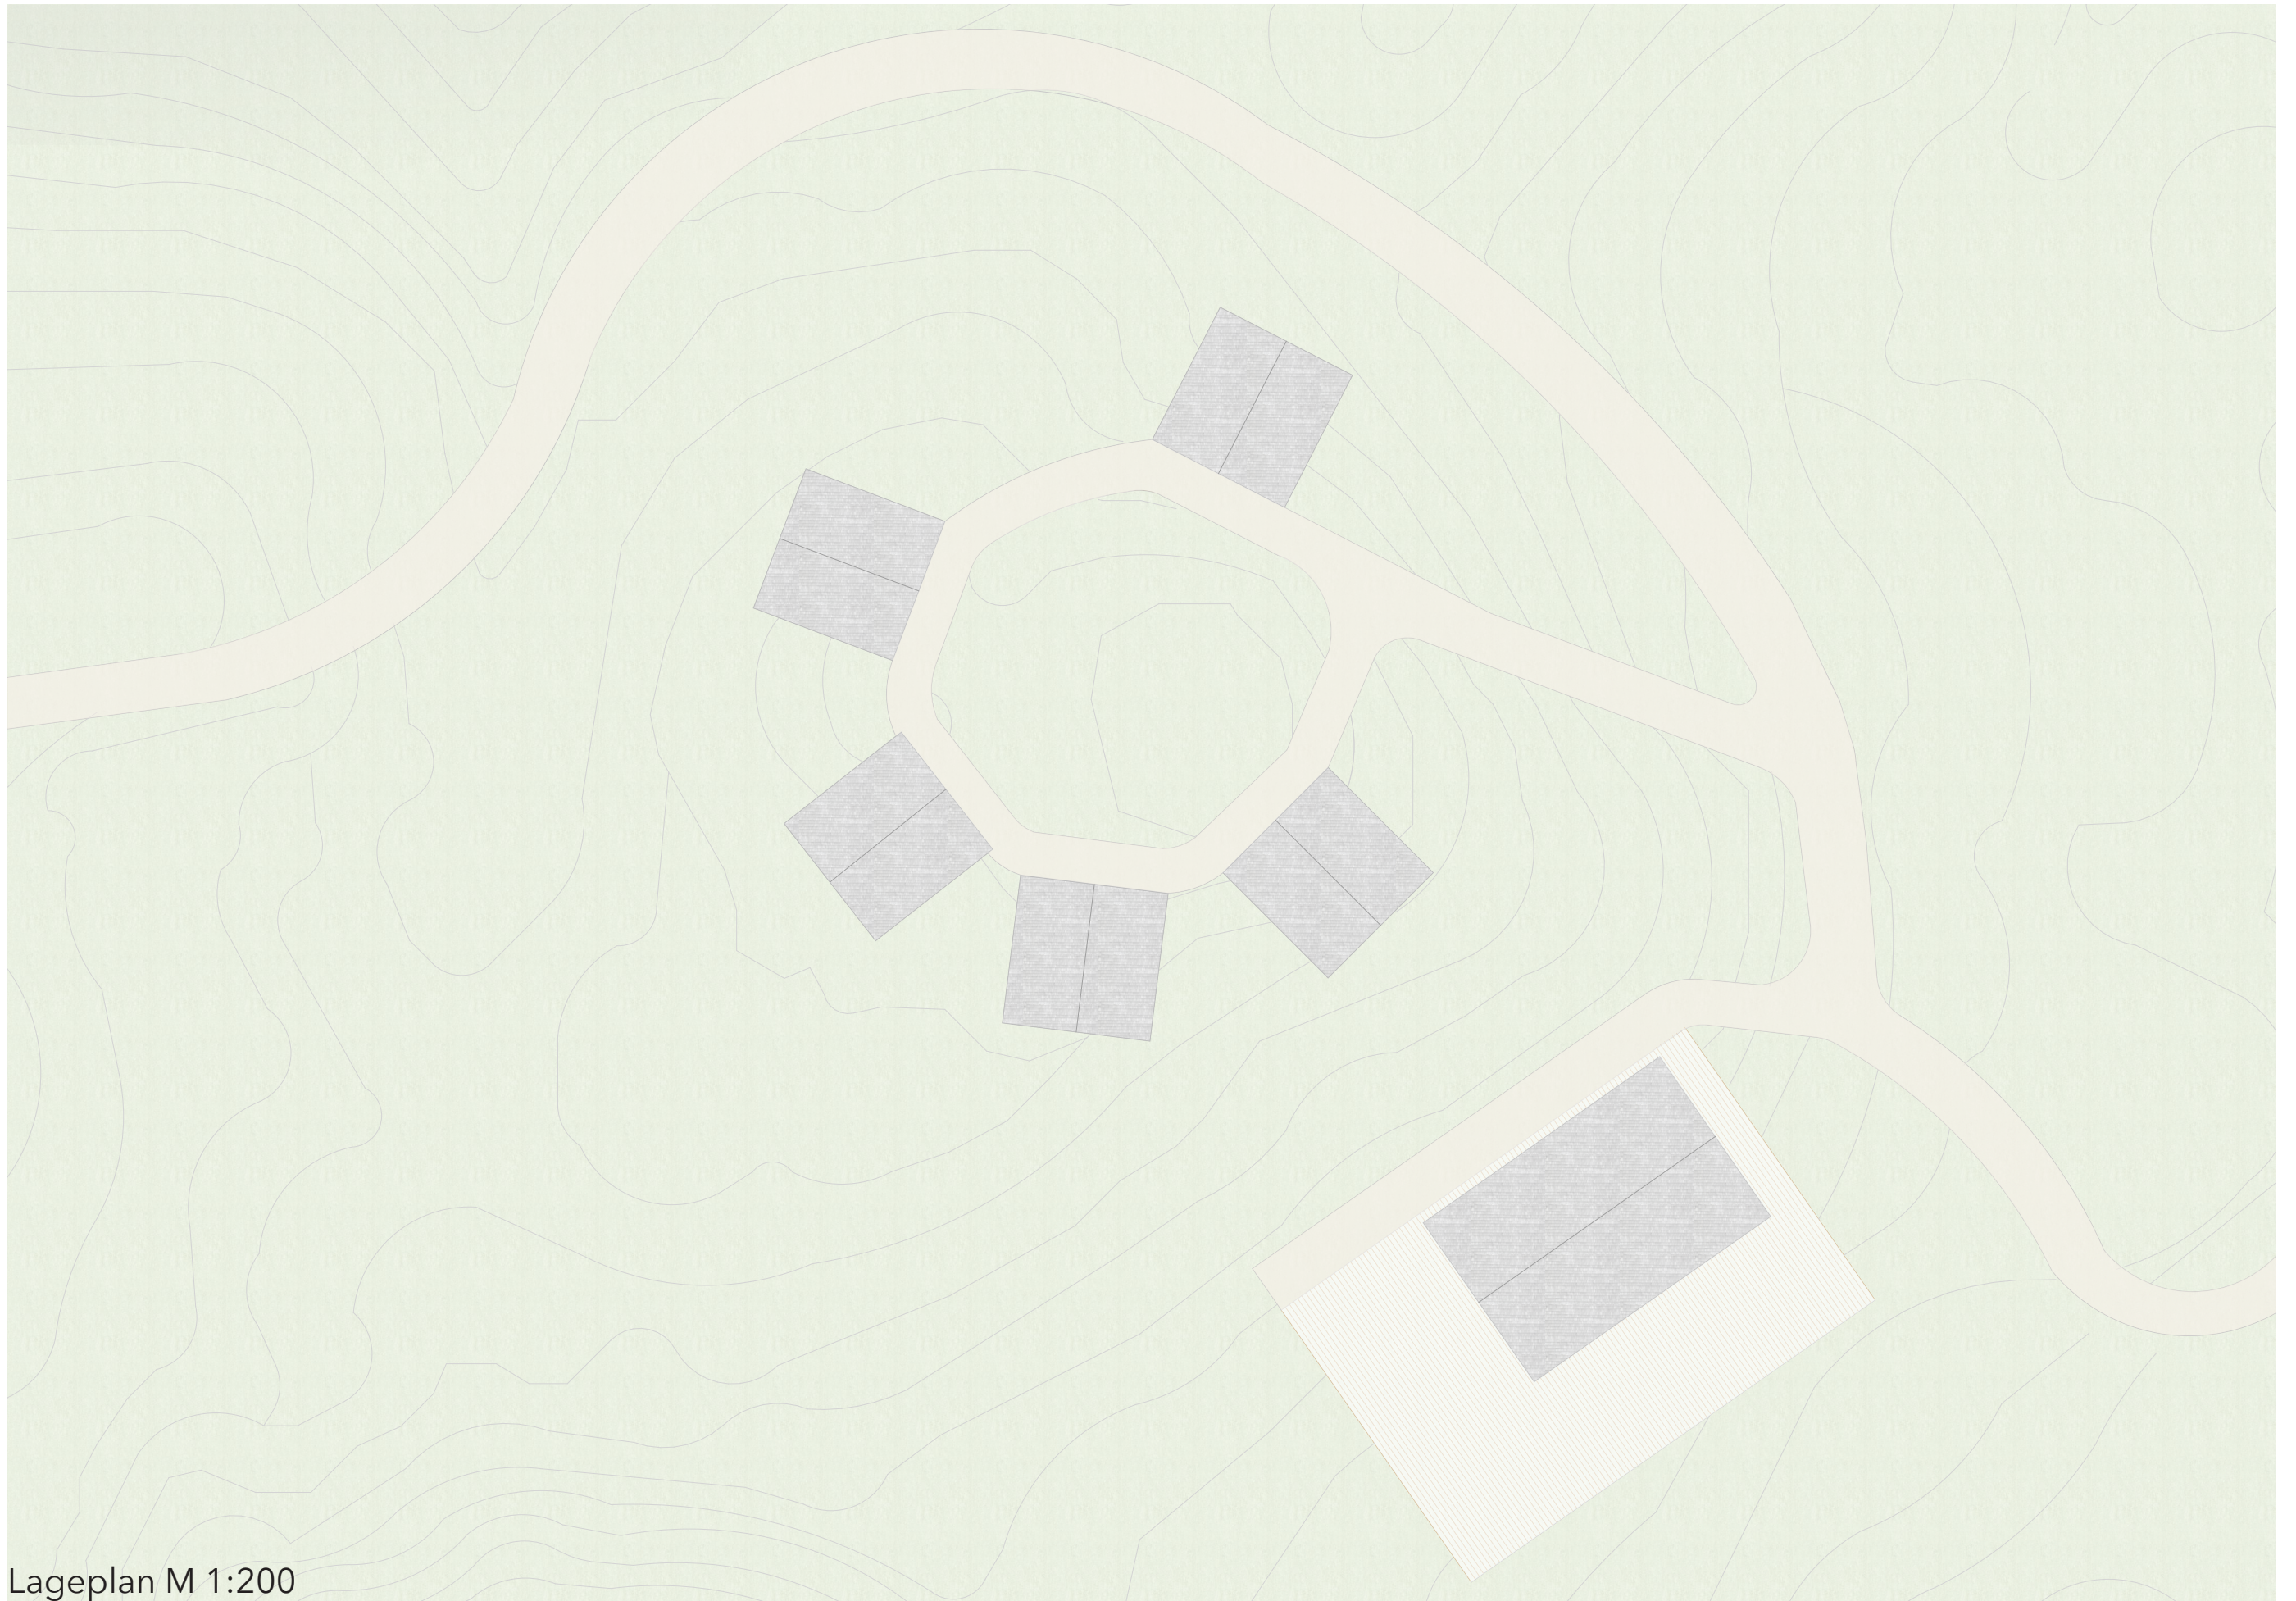




Spitzen der Berge werden adaptiert

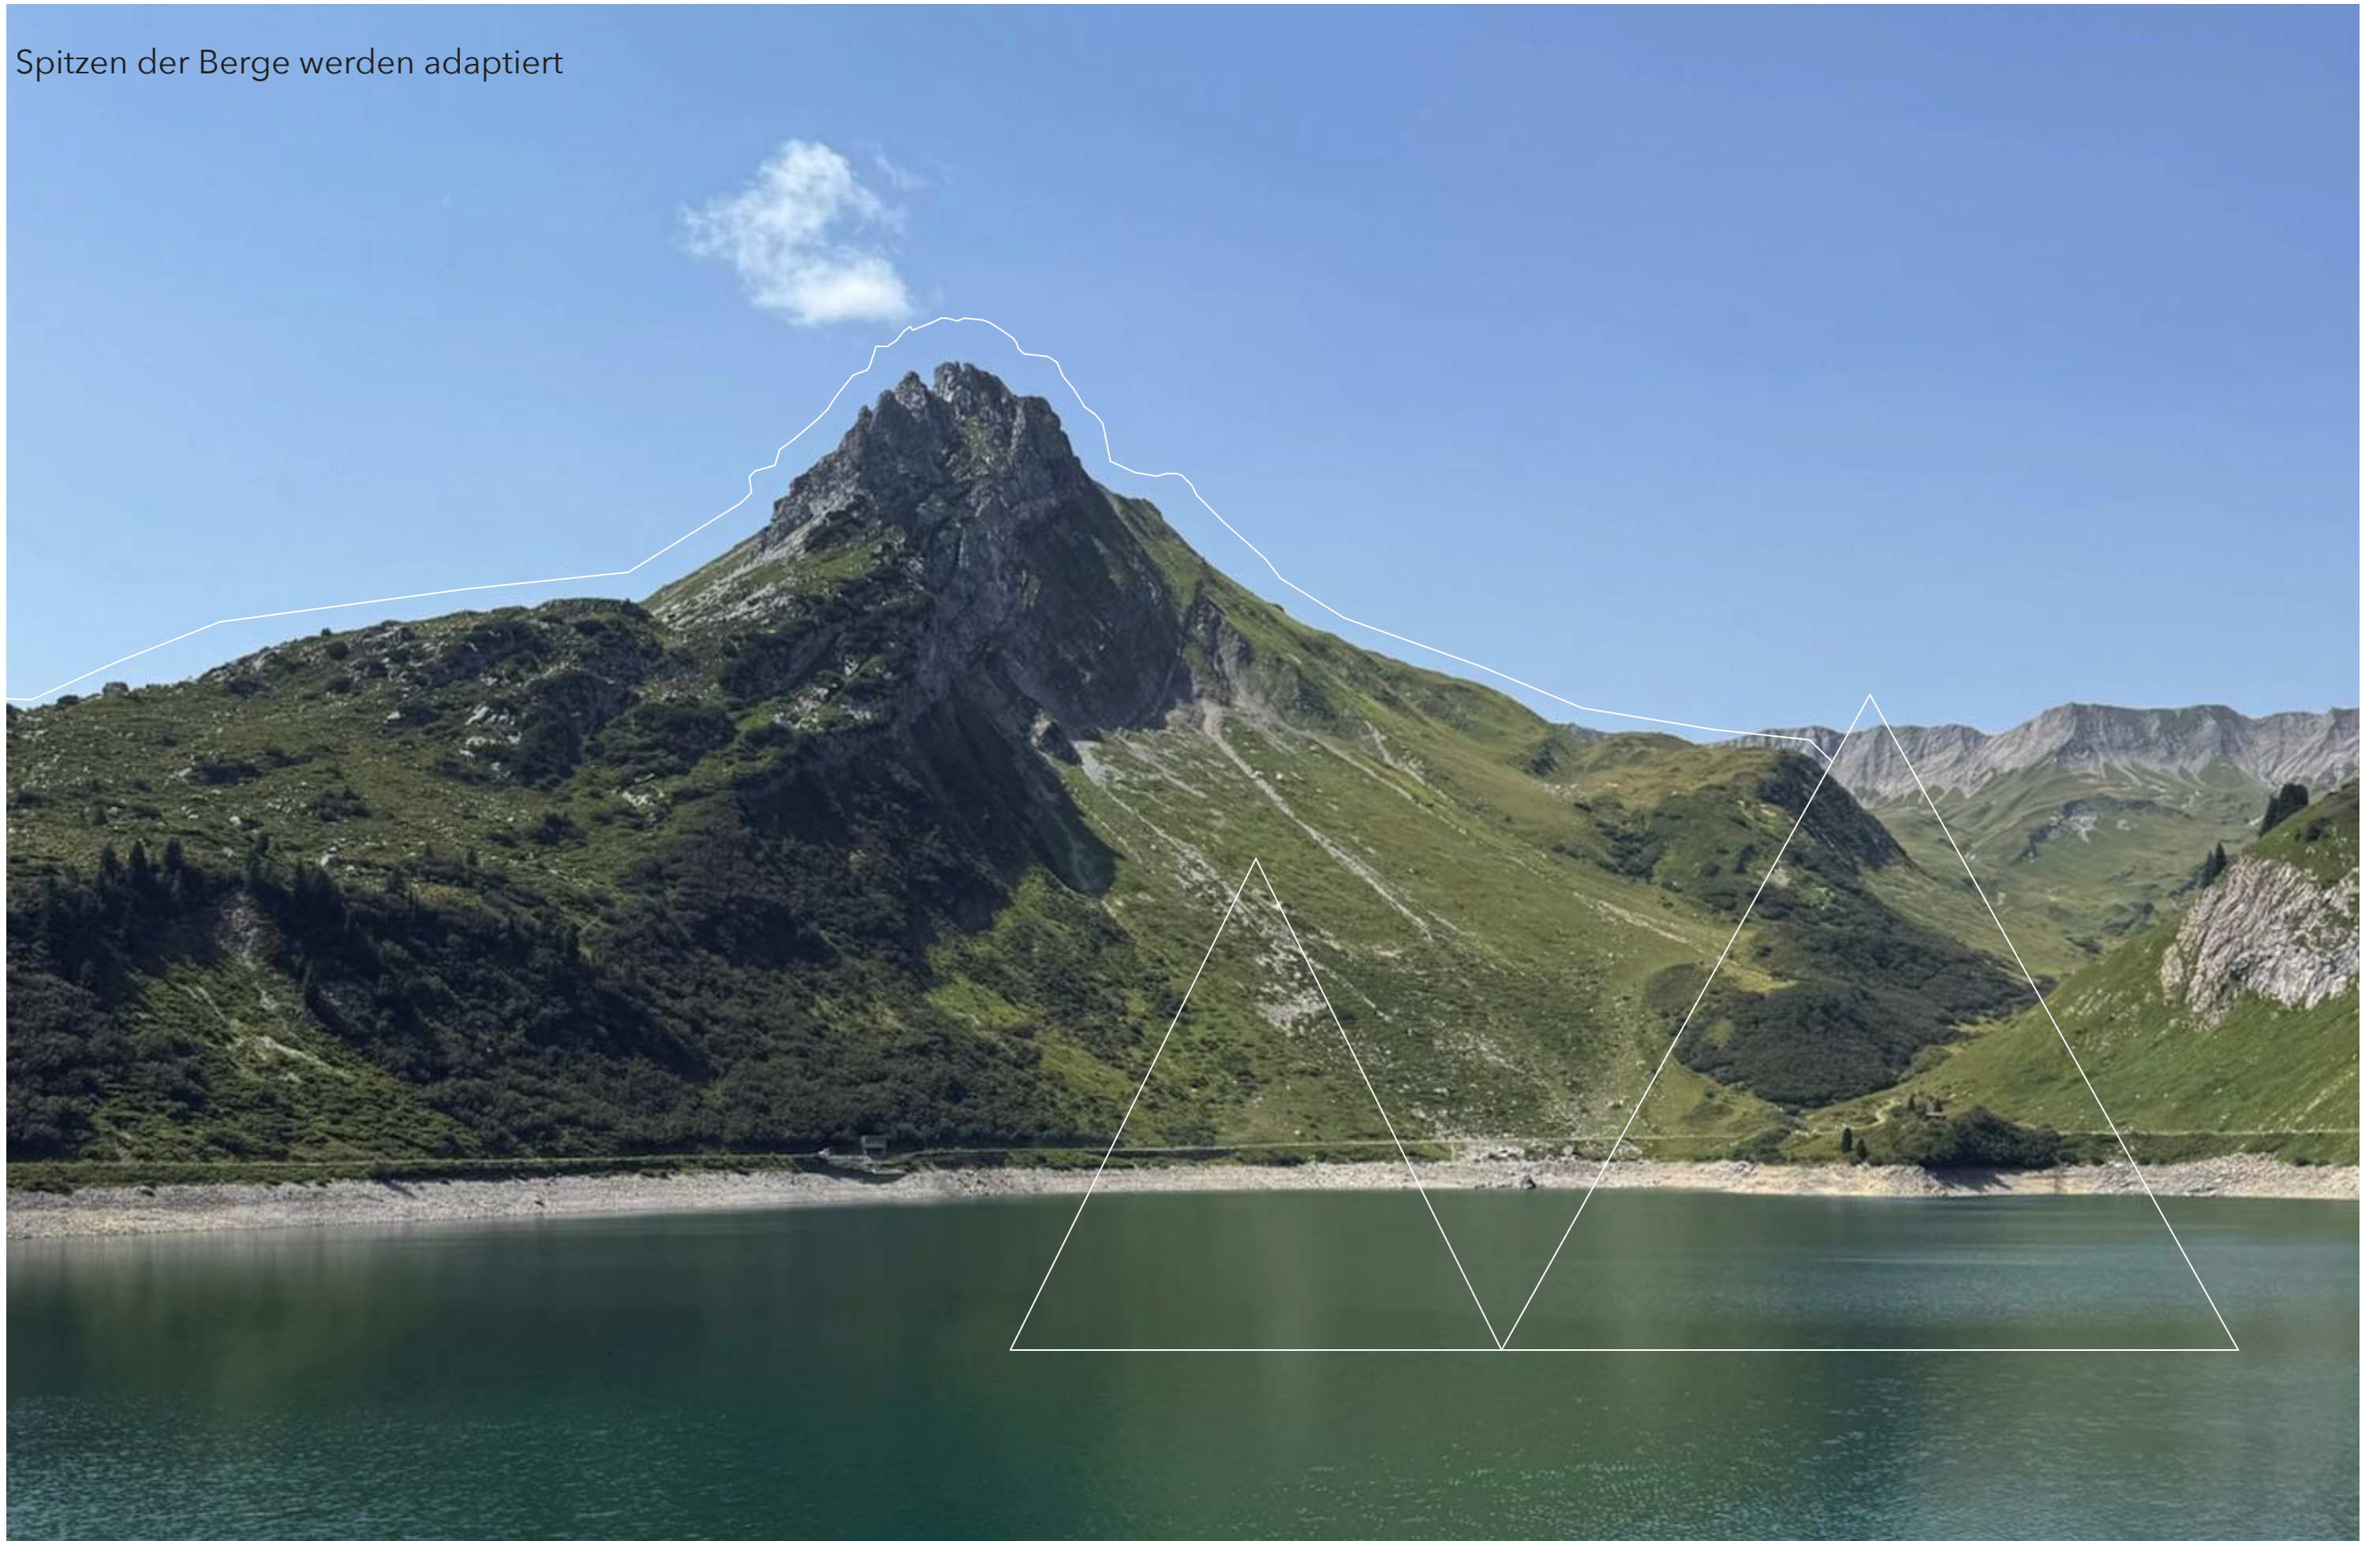





Modul halbieren und nebeneinander platzieren

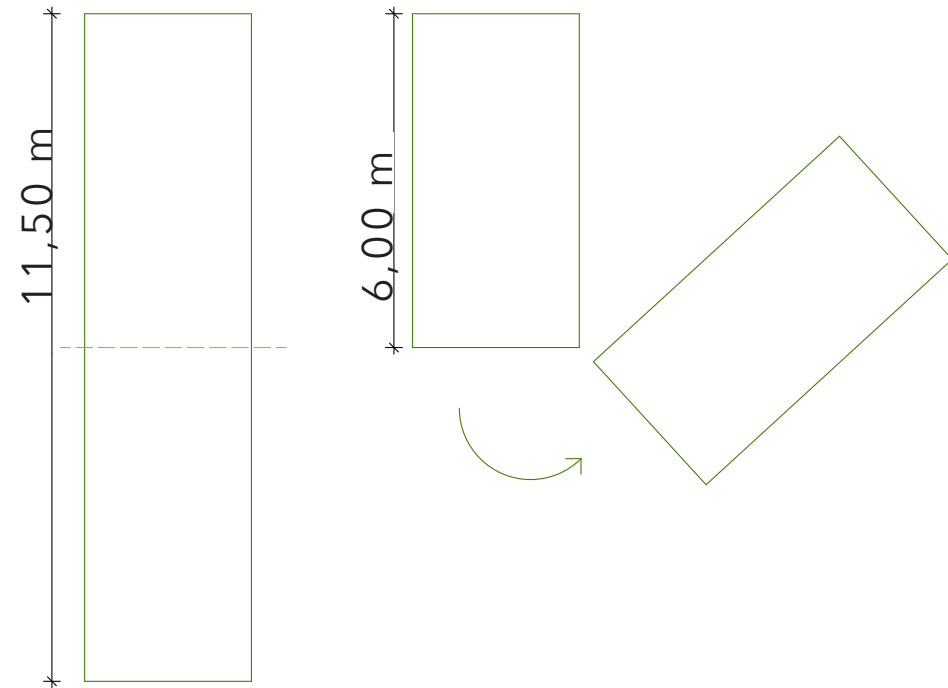



Ein drittes Modul oberhalb in der Mitte platzieren

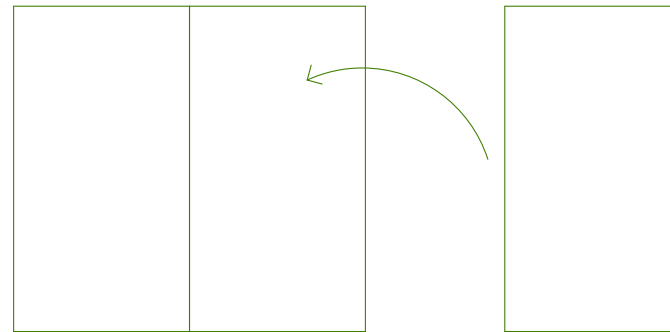

Wände zu einem A-Frame abschrägen

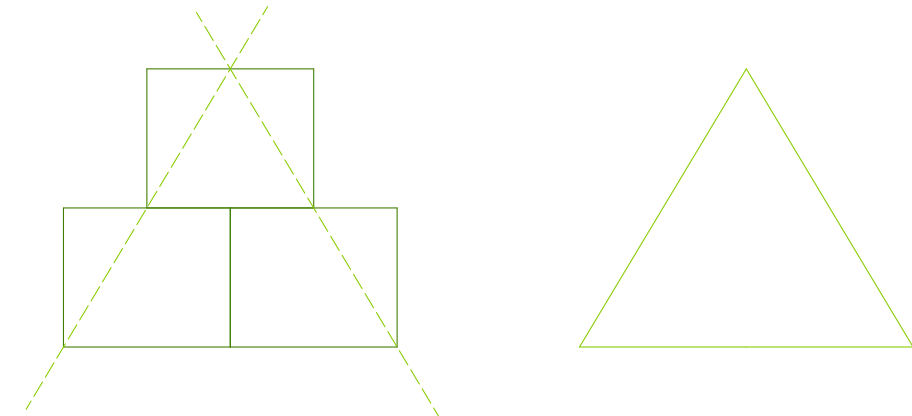




Insgesamt werden 3 Module benutzt

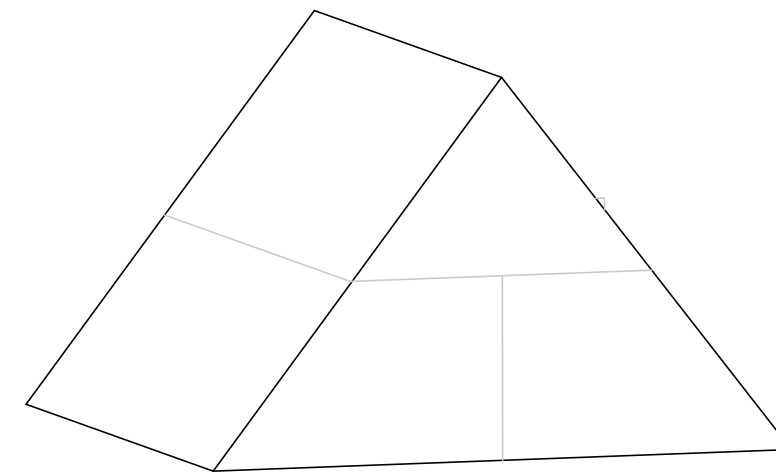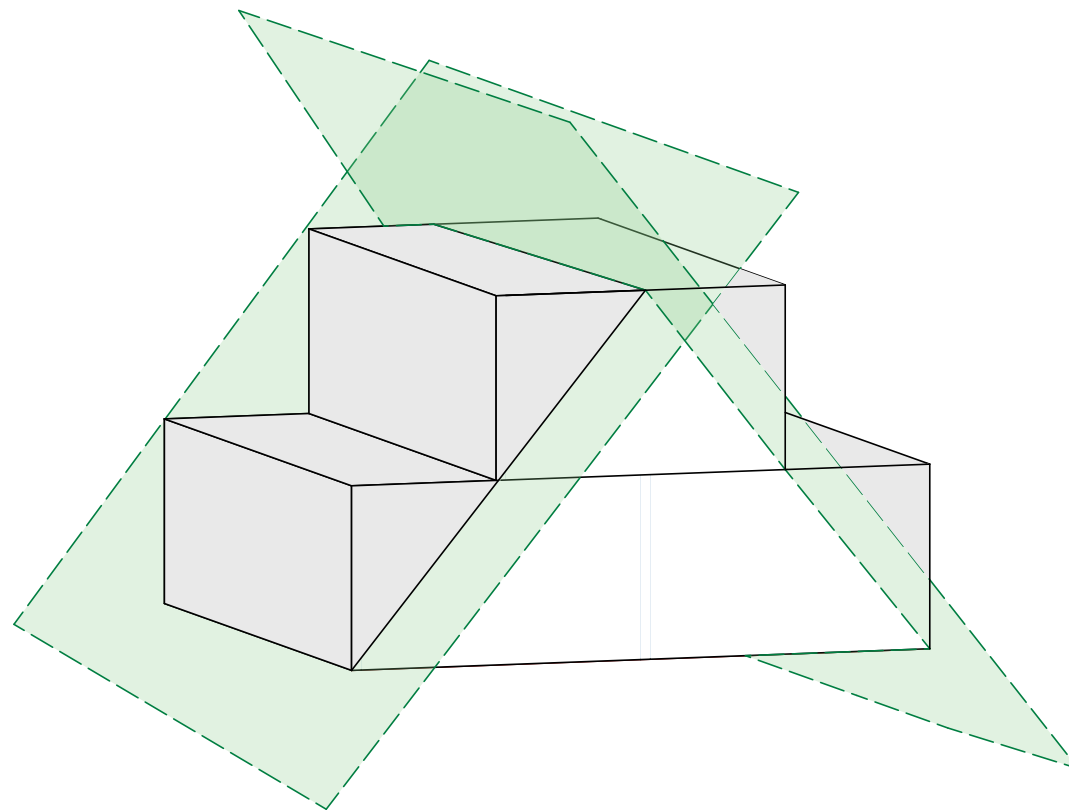











Grundform

formgetreu produziert

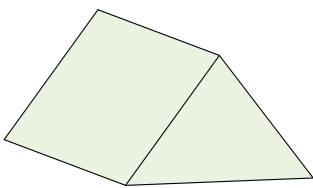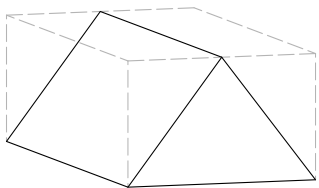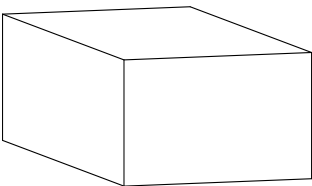


Zusammensetzung vor Ort

Schlussform

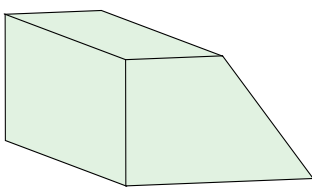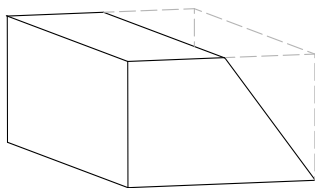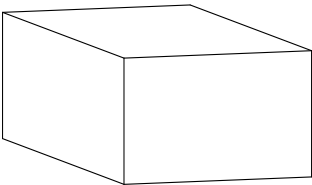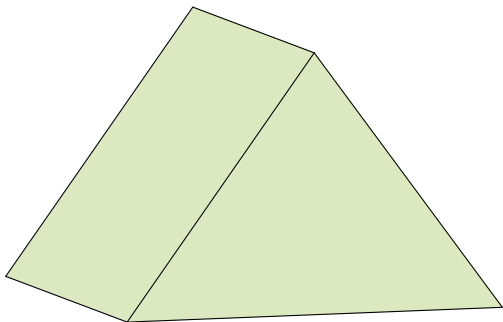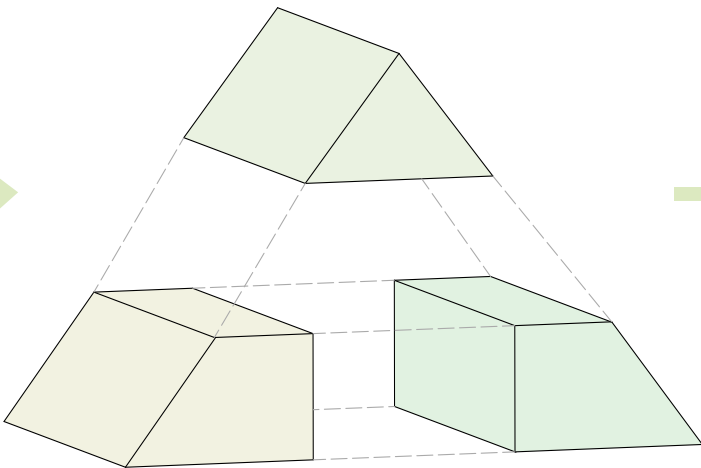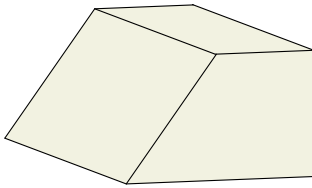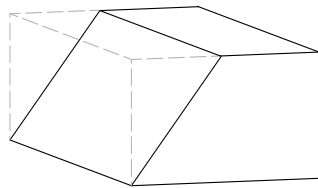
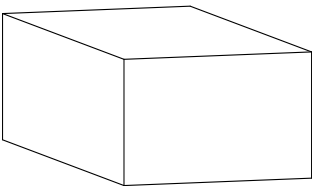






Module nebeneinander und
aufeinander platzieren

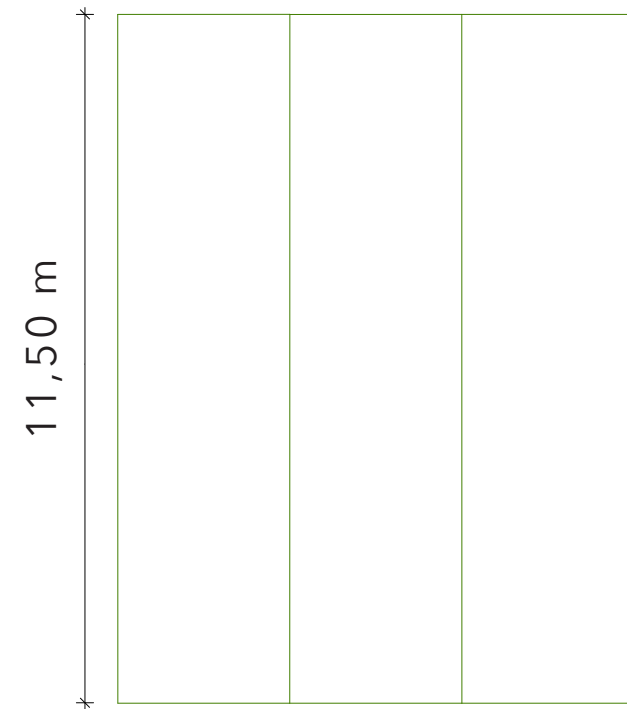

Wände zu einem A-Frame abschrägen

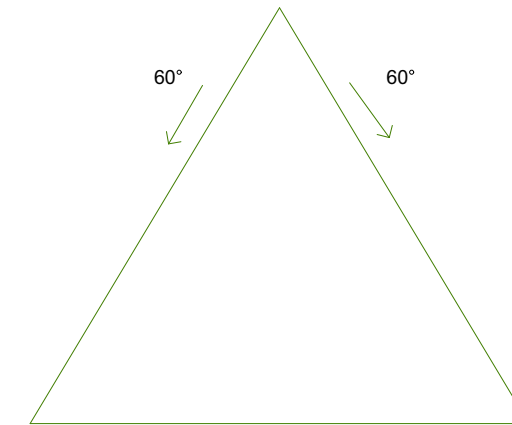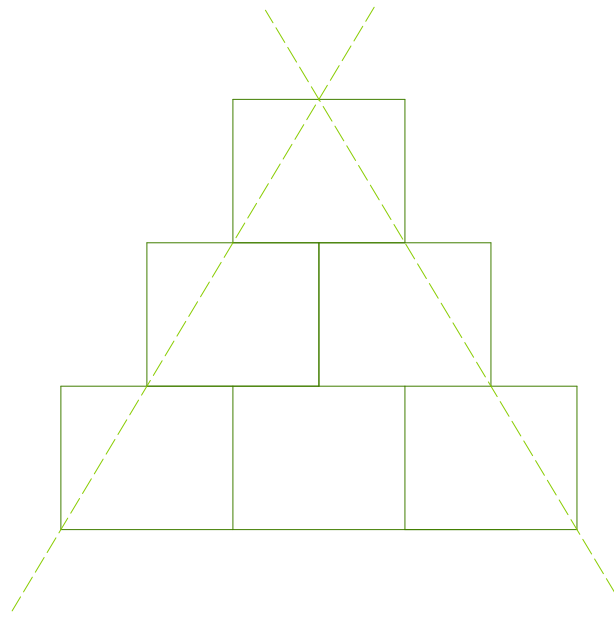



















Insgesamt werden 6 Module benutzt

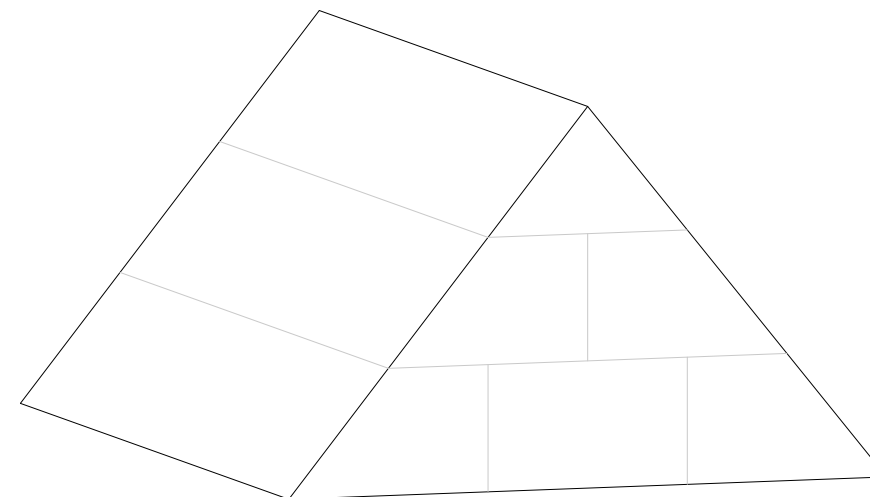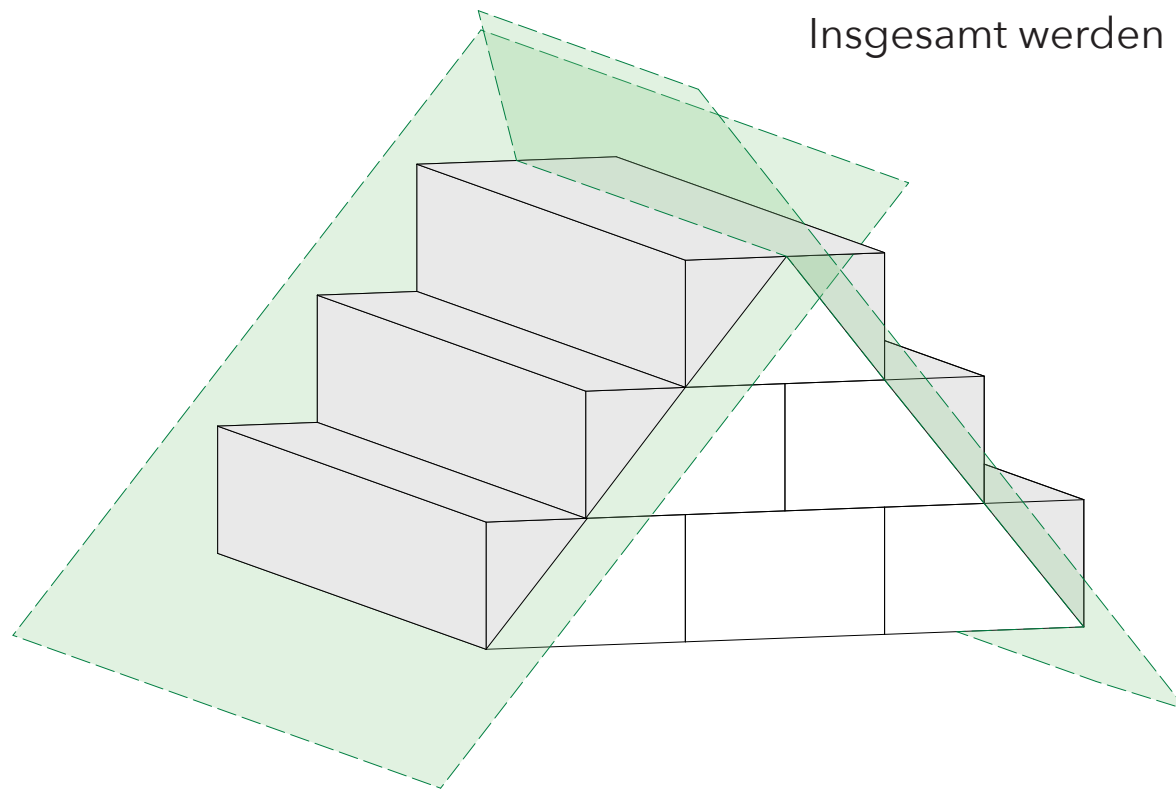





Grundform



formgetreu produziert

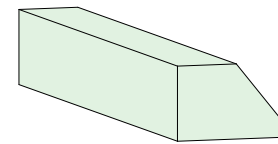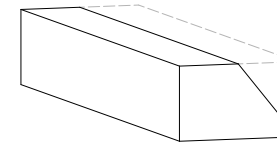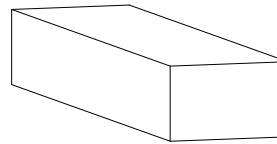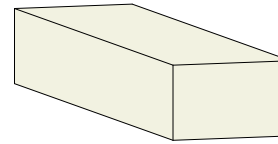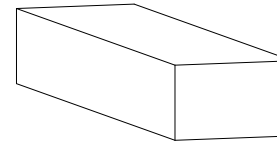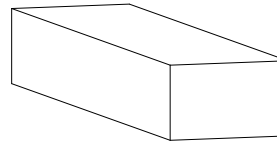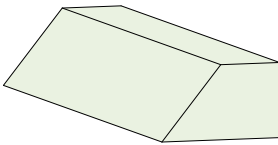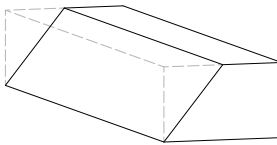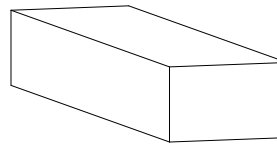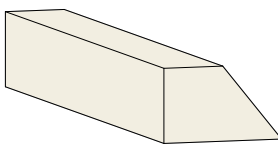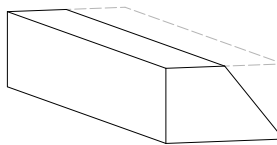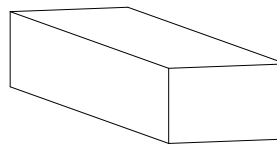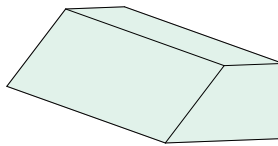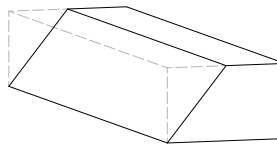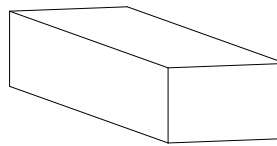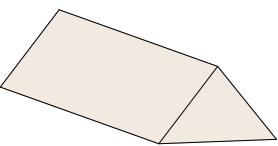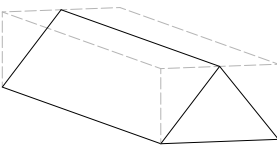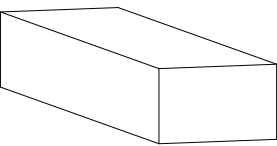

Zusammensetzung vor Ort


Schlussform

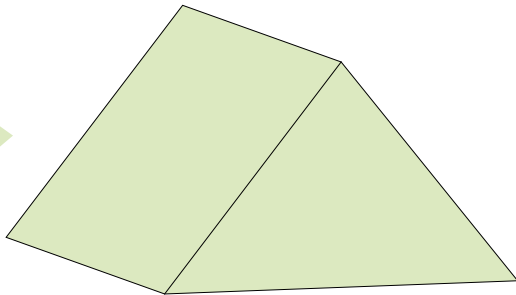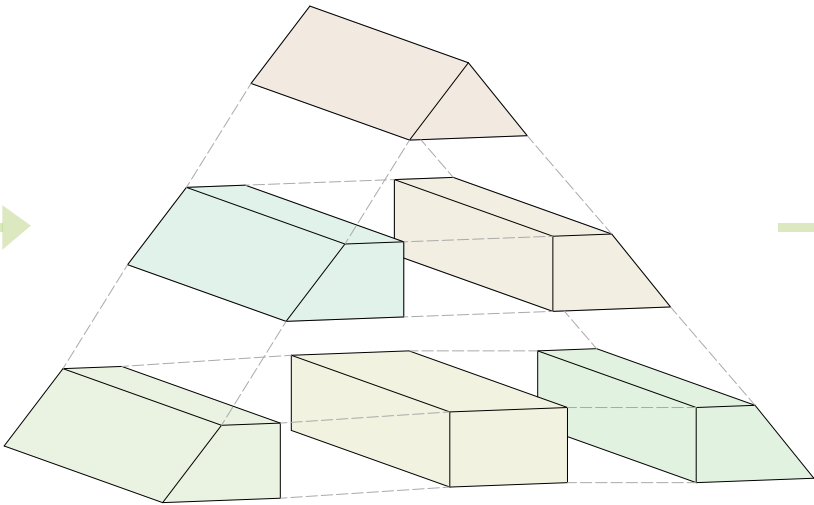

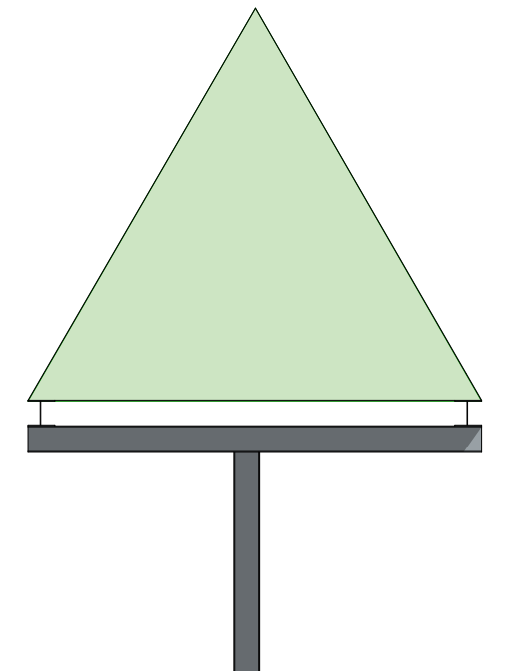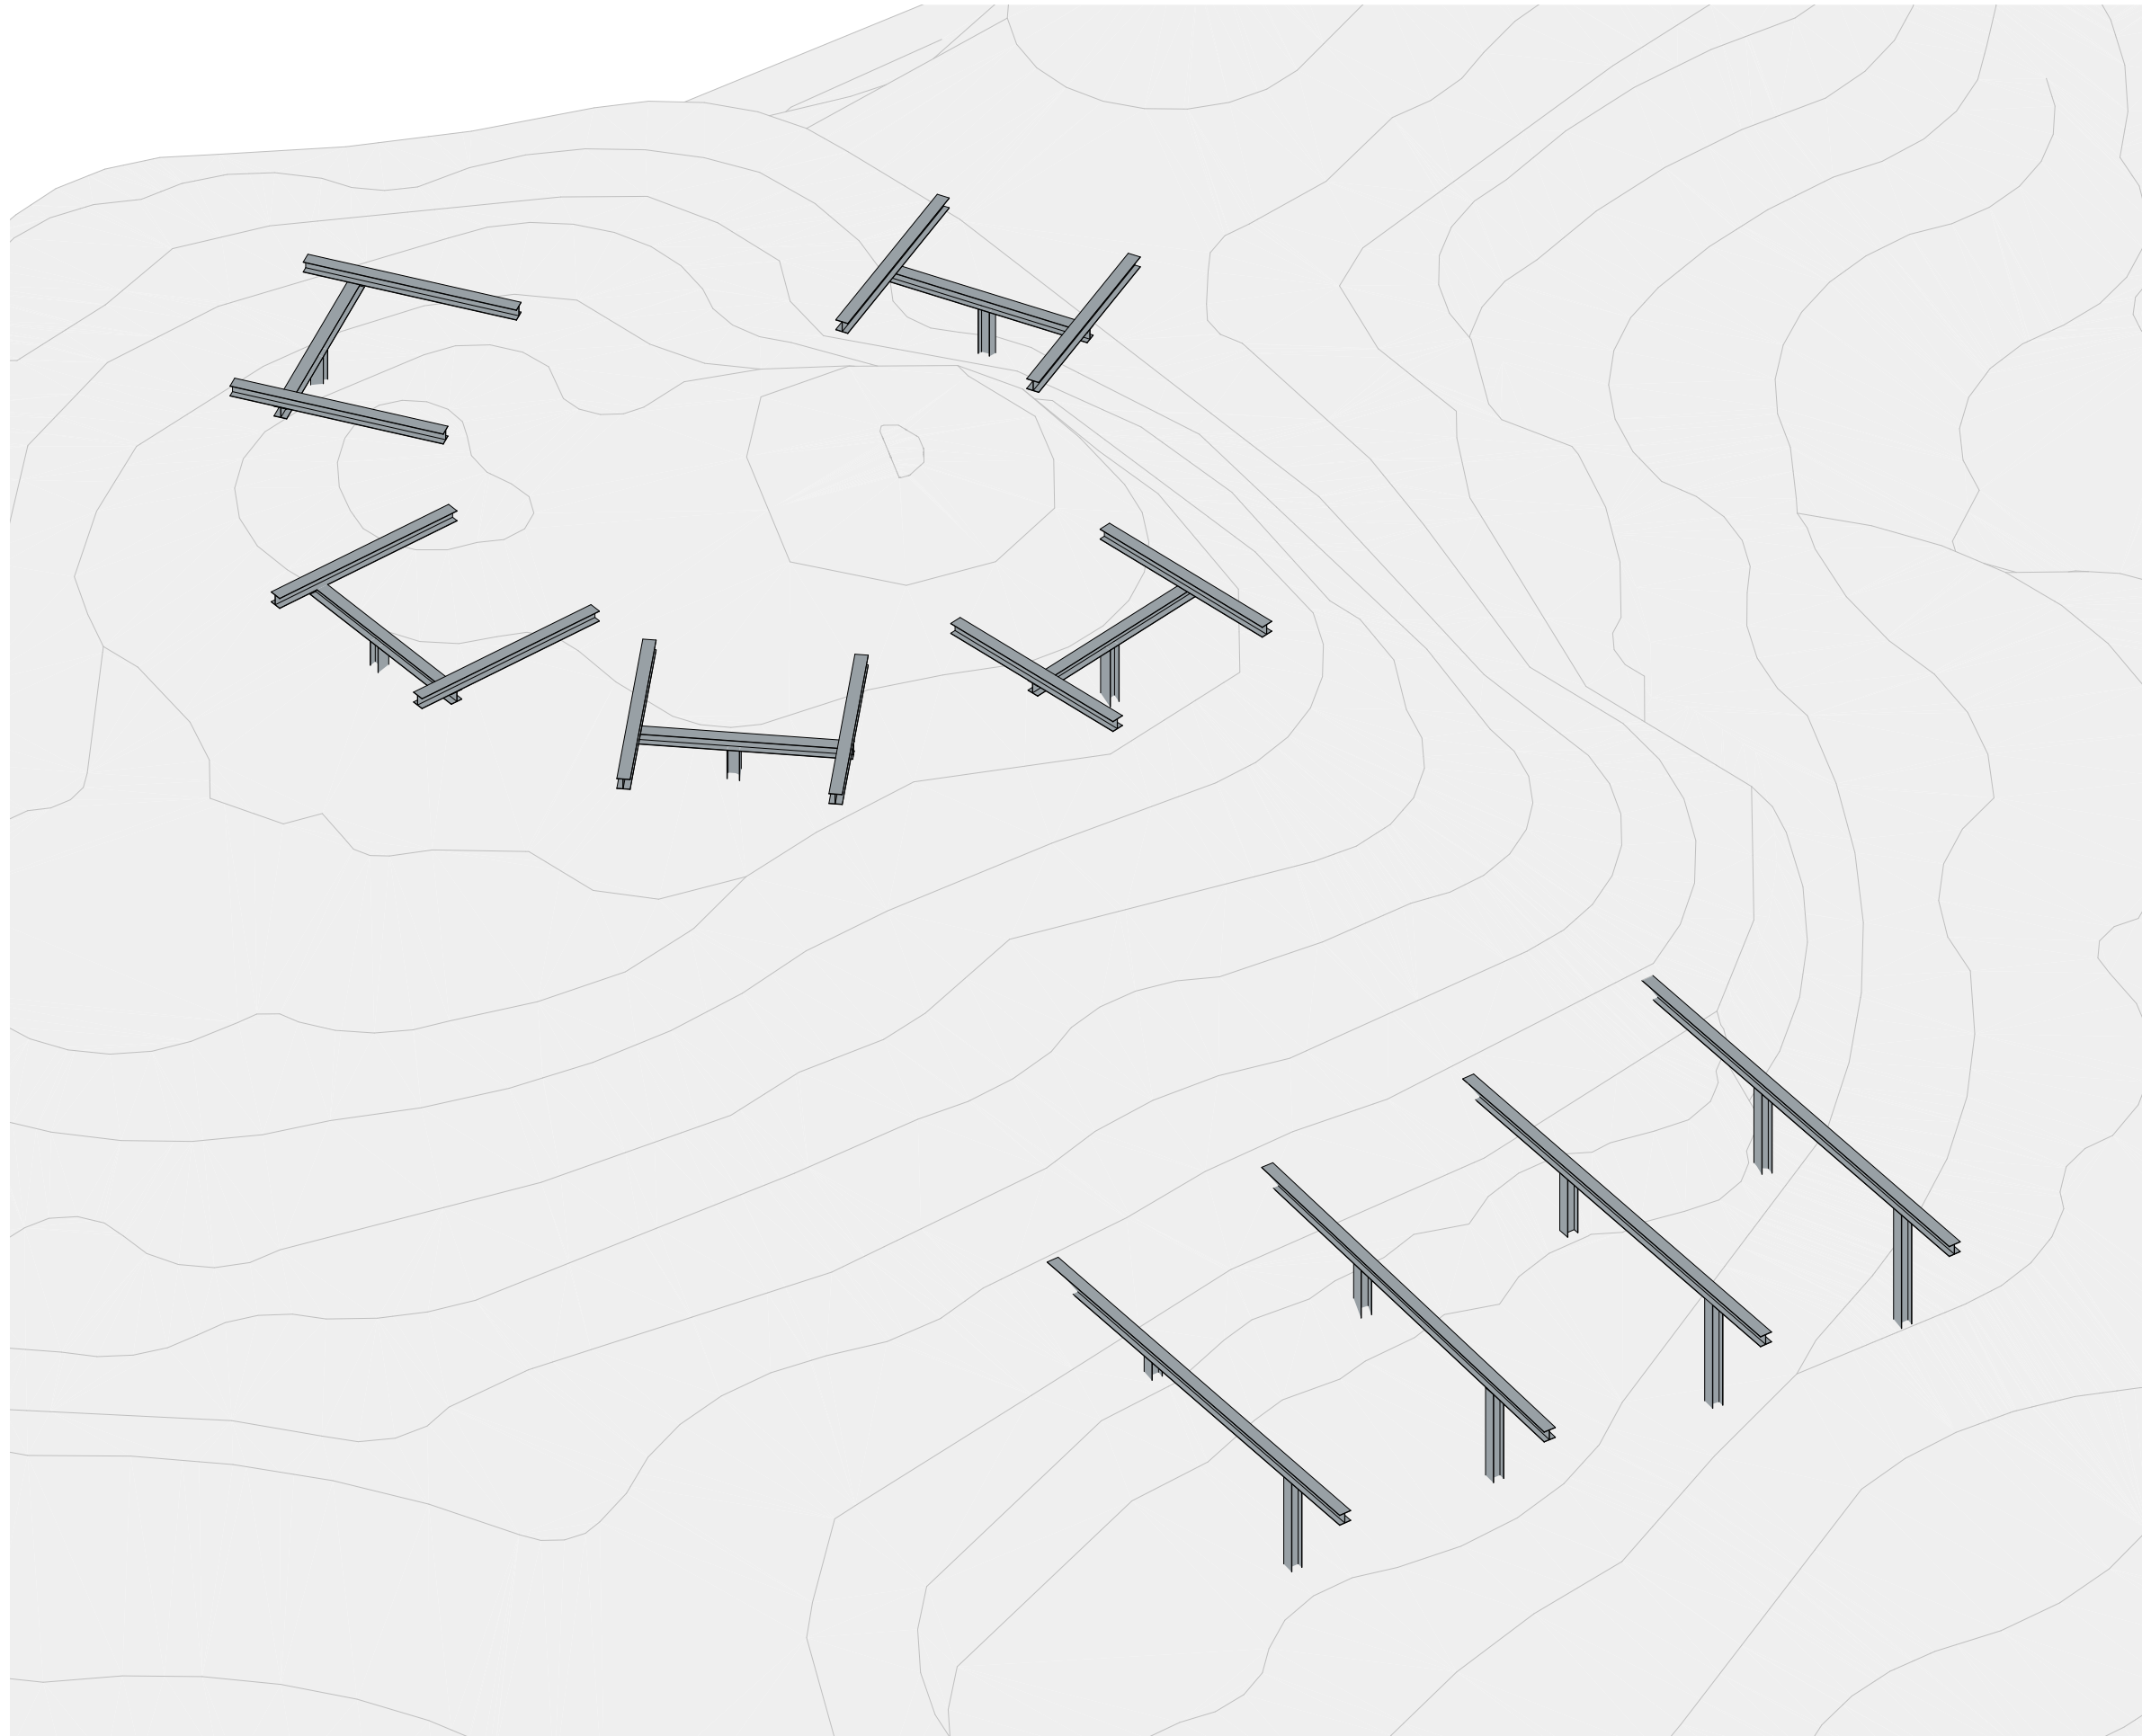

Stahlträger-Unterkonstruktion, welche auf einer zentralen Stahlstütze mit Betonfundament ruht

3D DARSTELLUNG

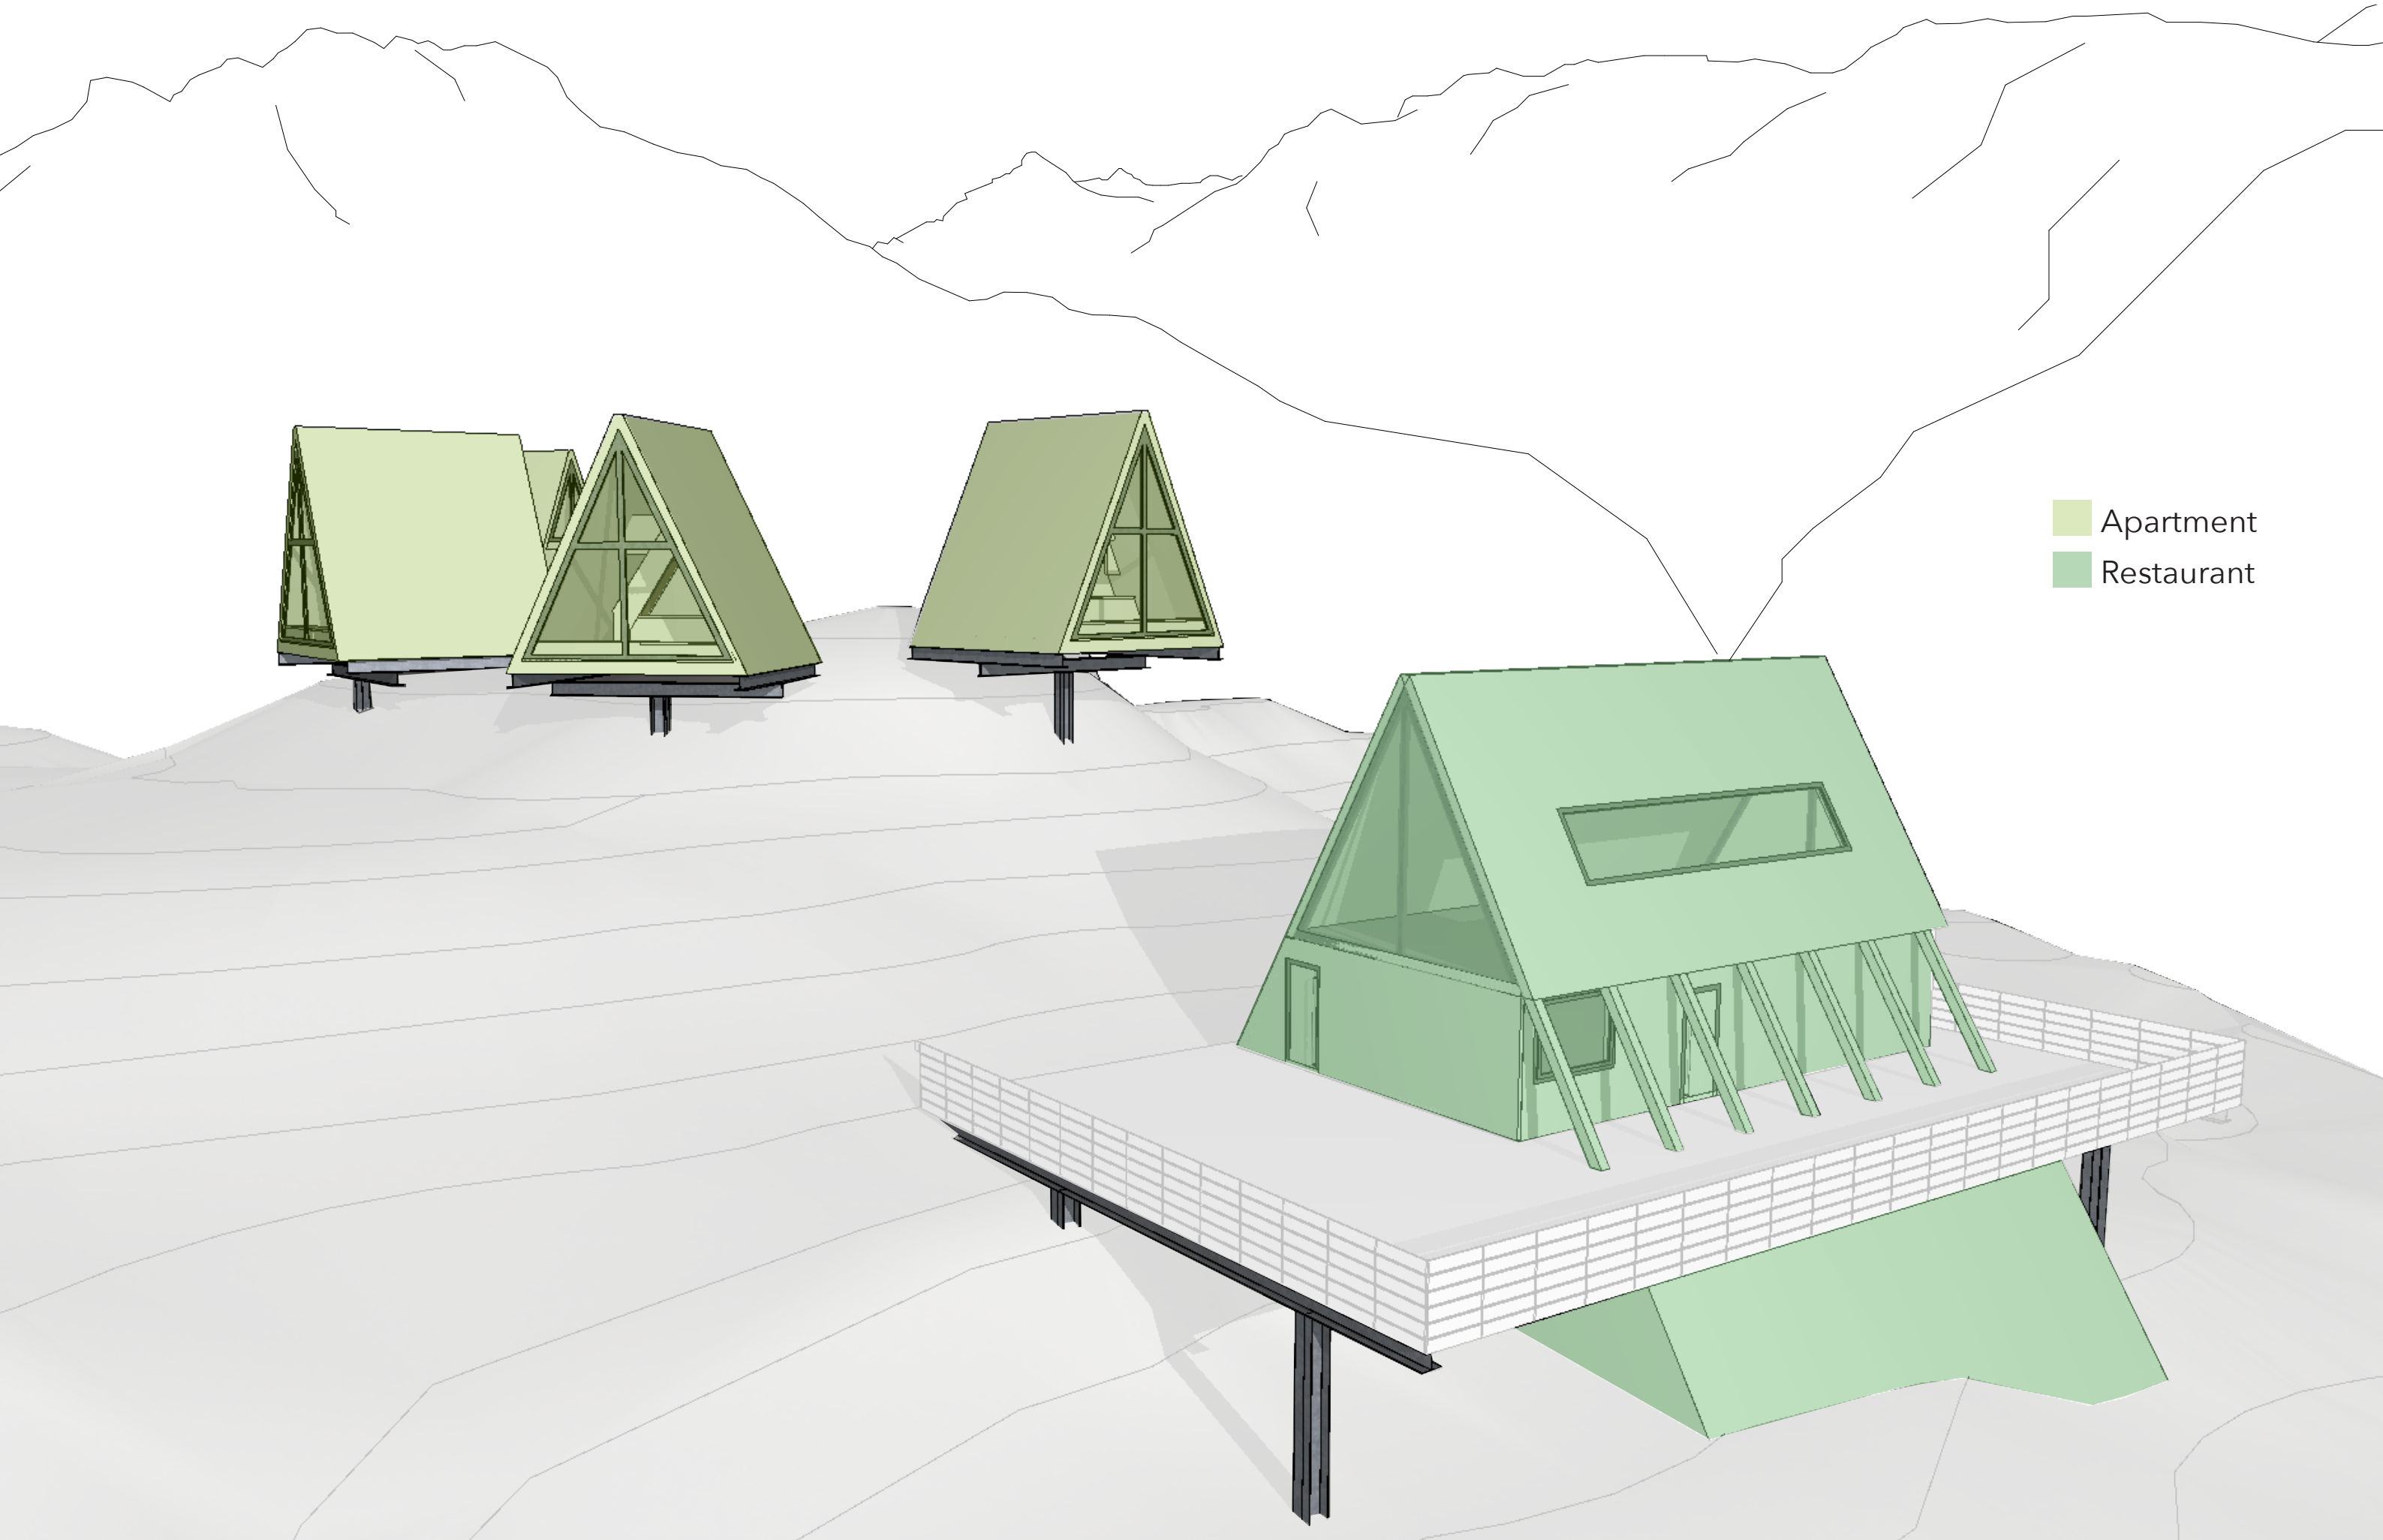






- Apartment
- Restaurant







WINTER




SOMMER





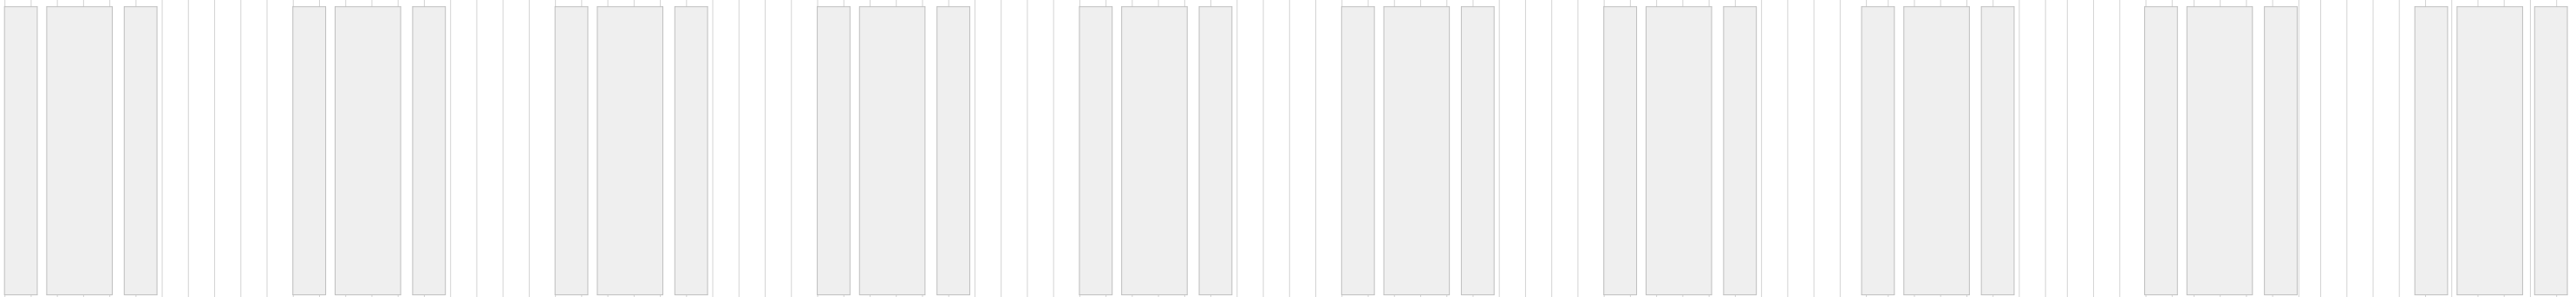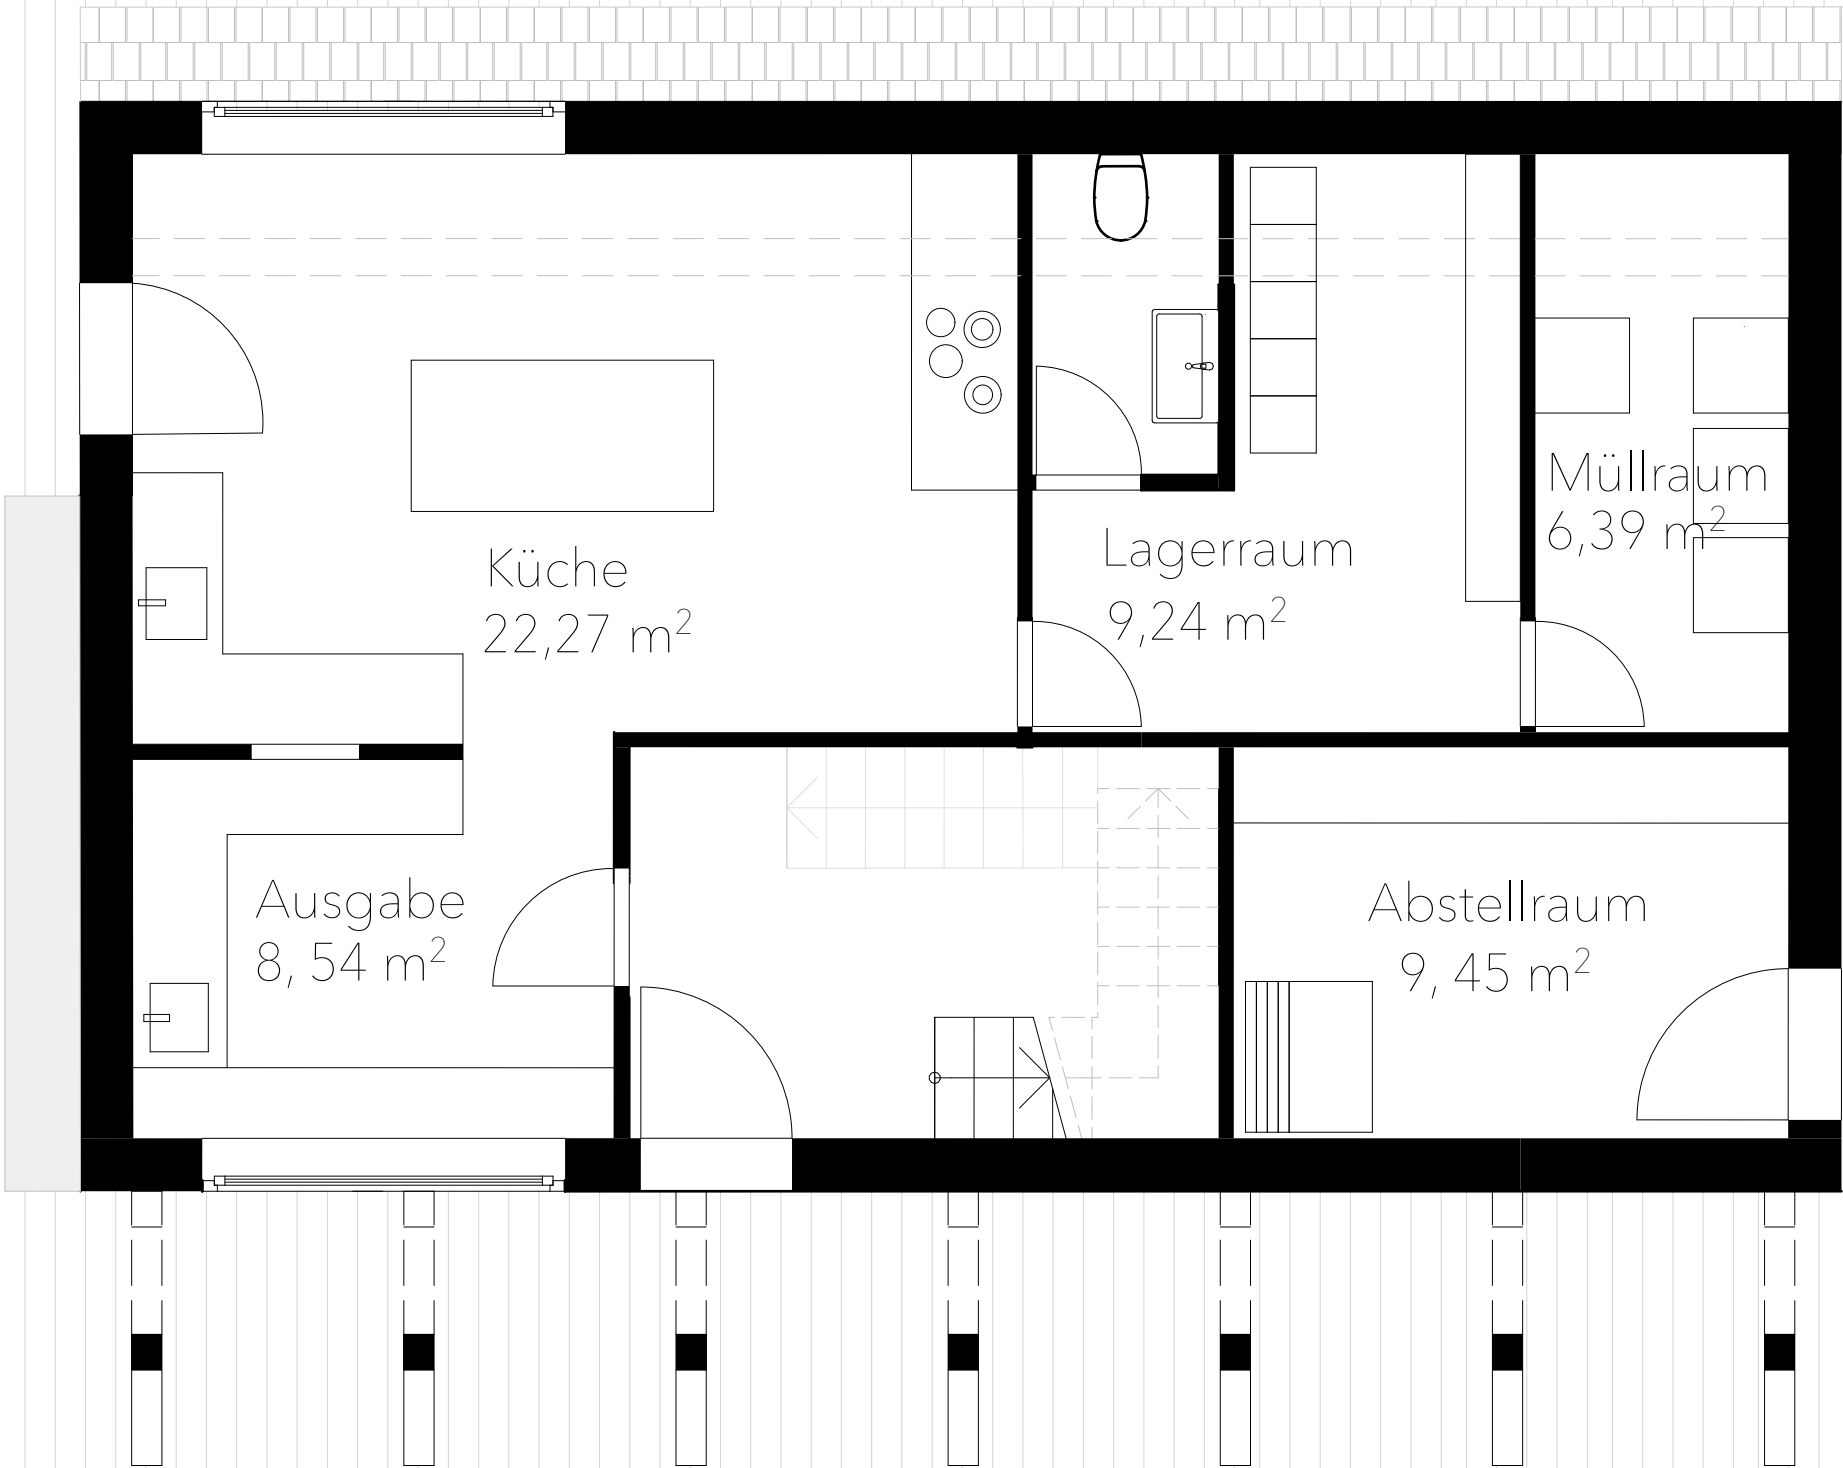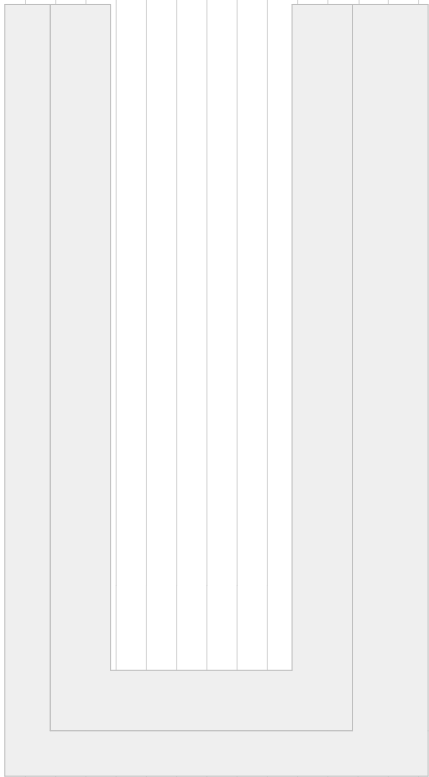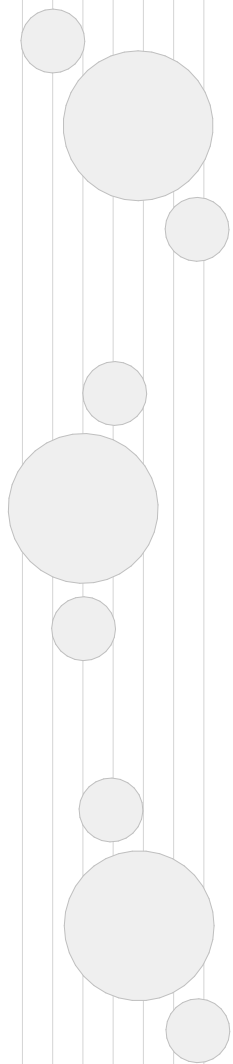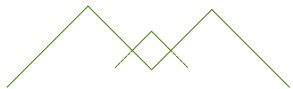

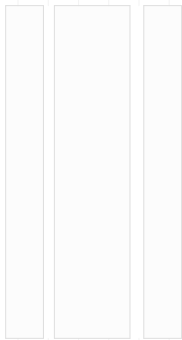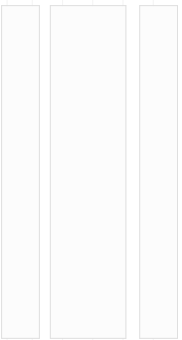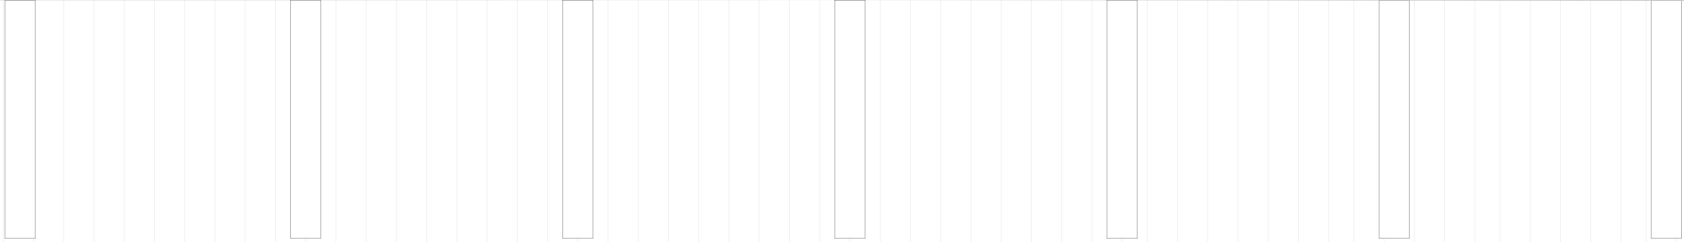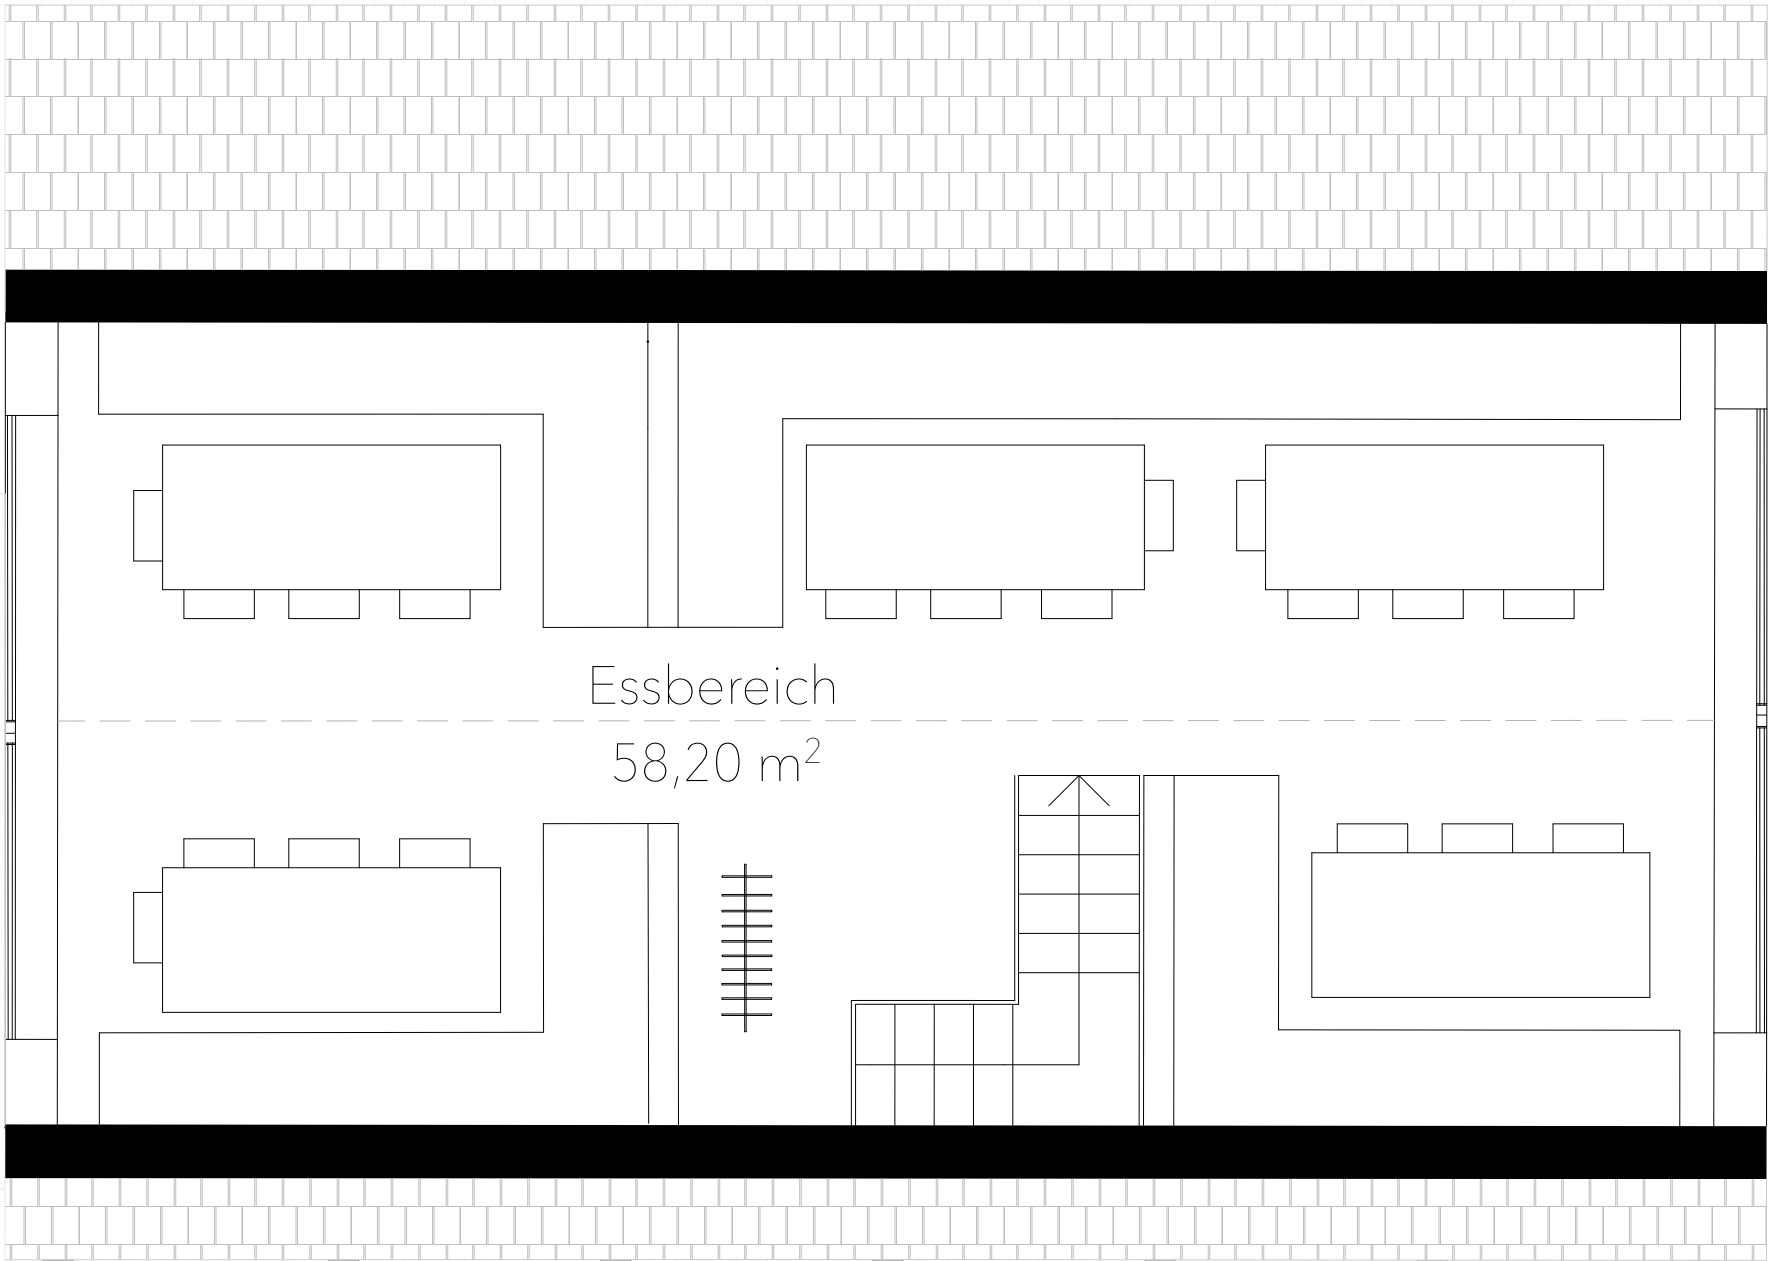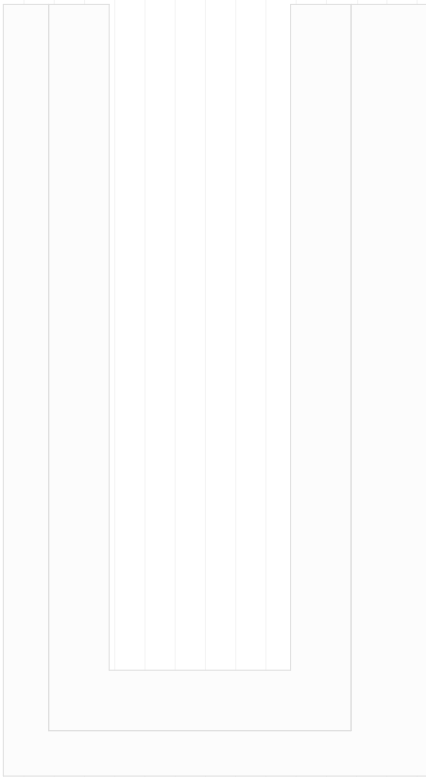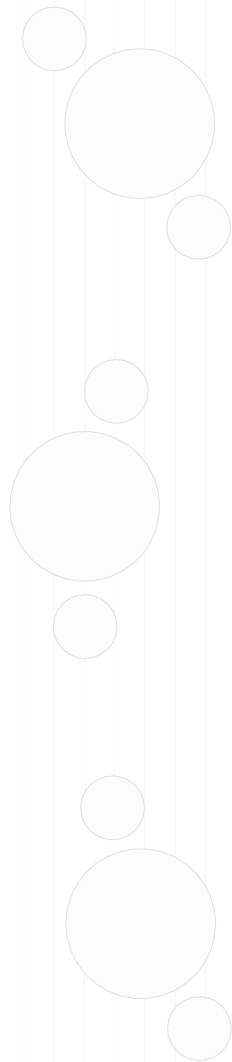

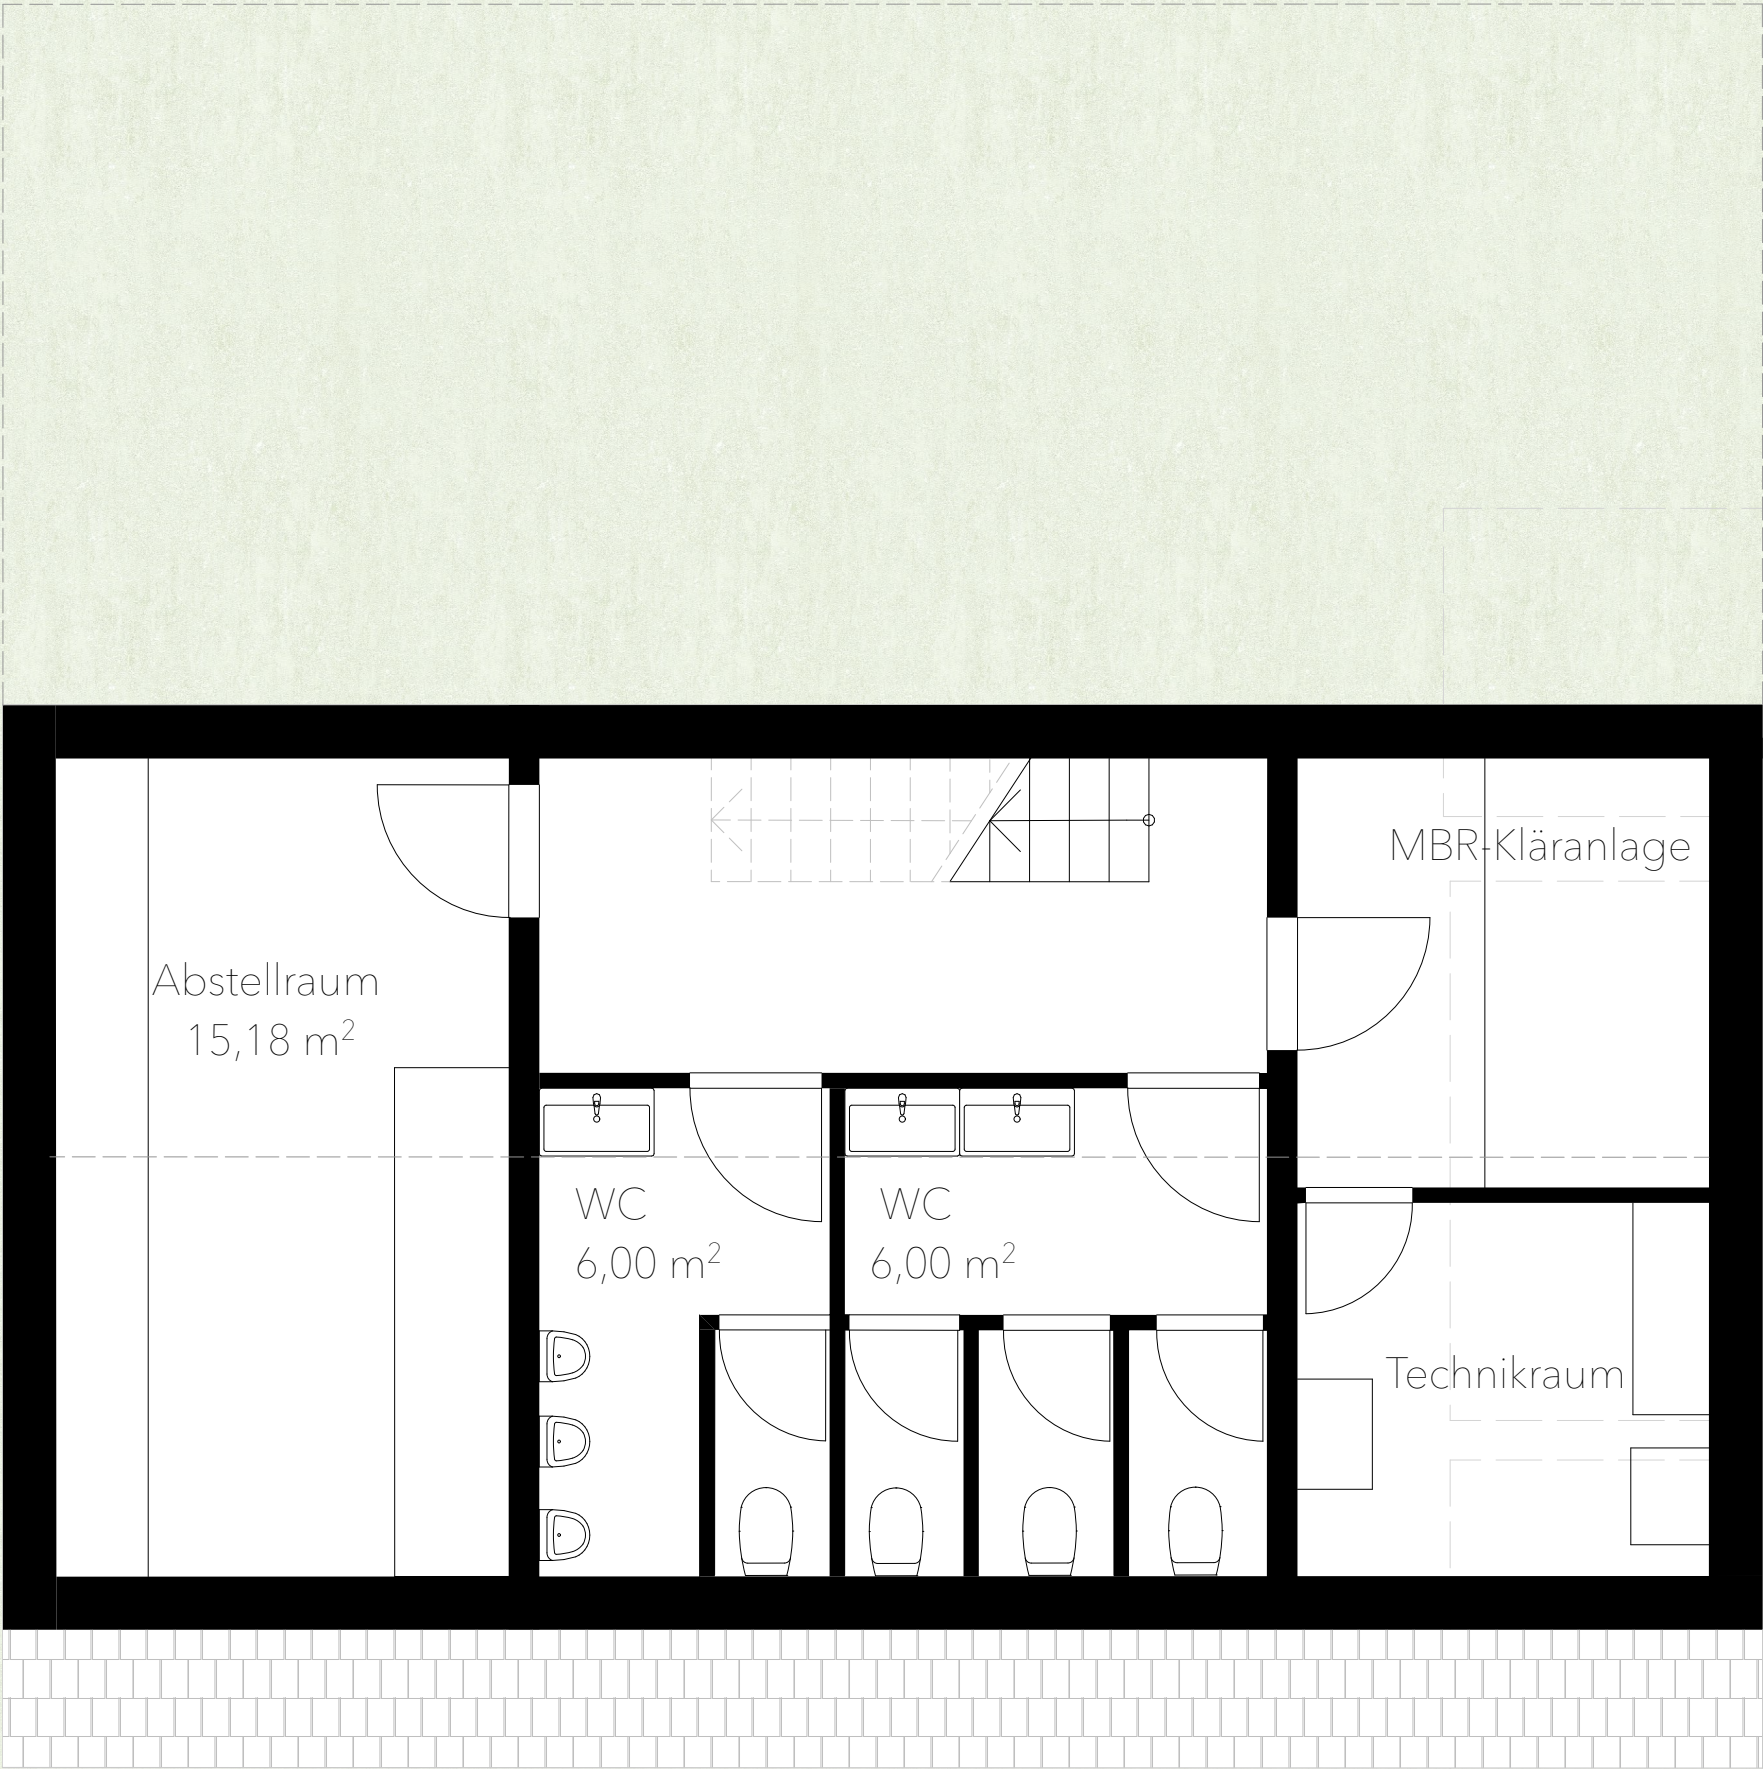

RESTAURANT

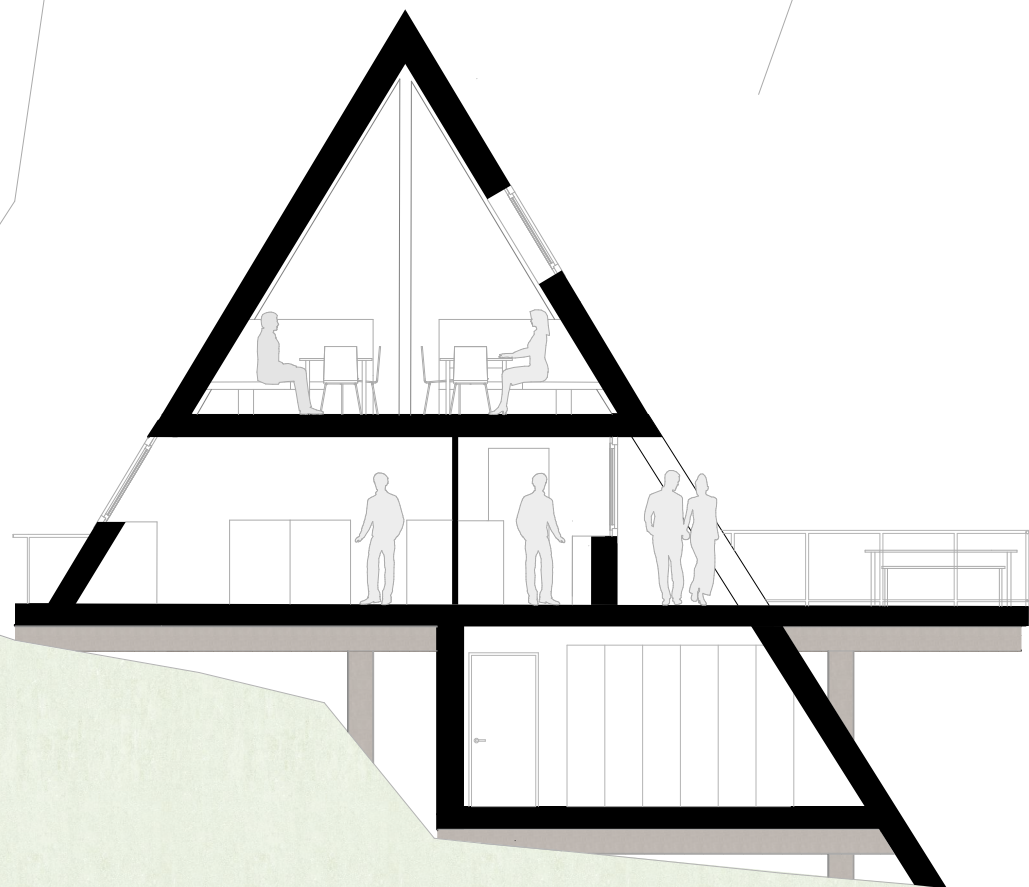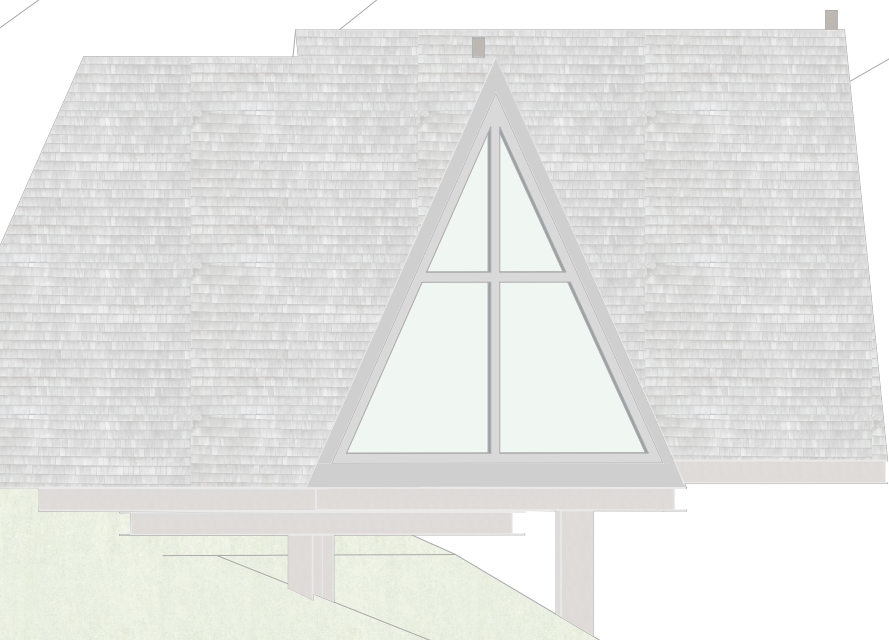


+7,50

+2,50

+0,00

-2,50

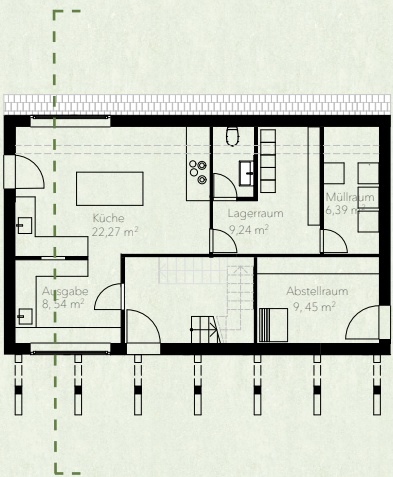

QUERSCHNITT M 1:100





INNENBEREICH





KÜCHE



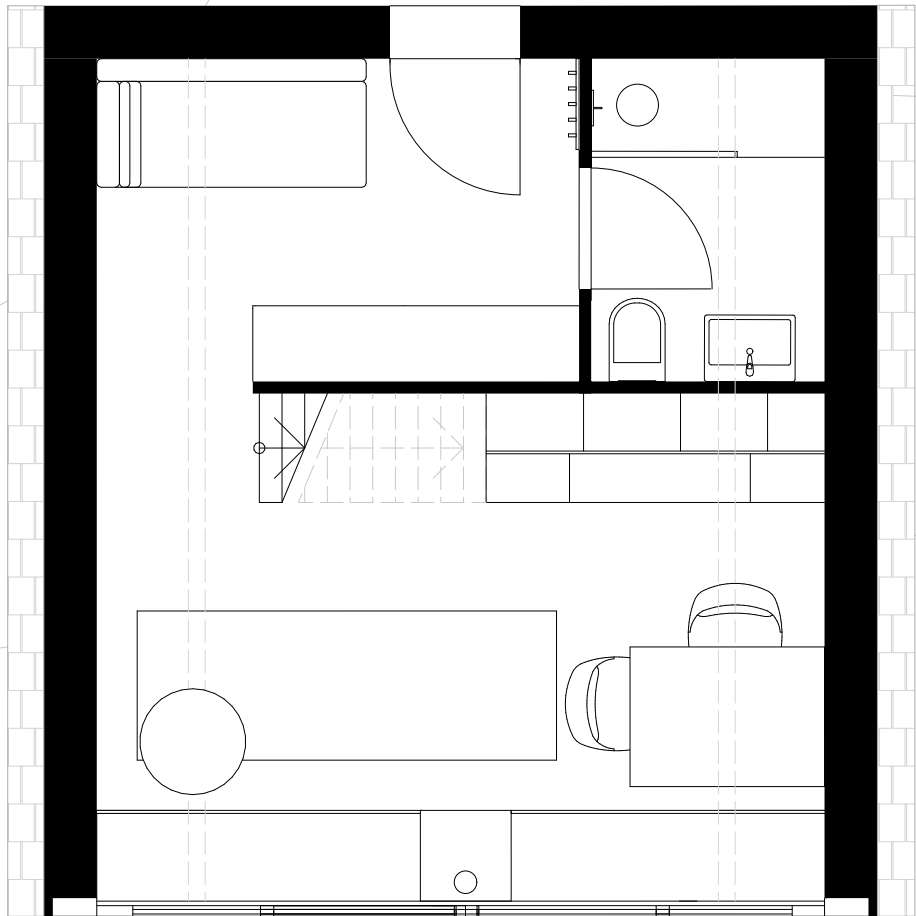
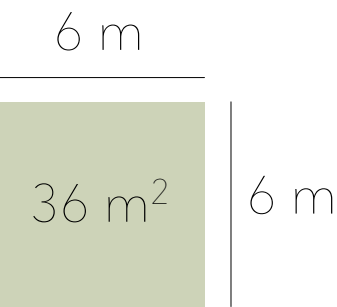


EG GRUNDRISS M 1:50

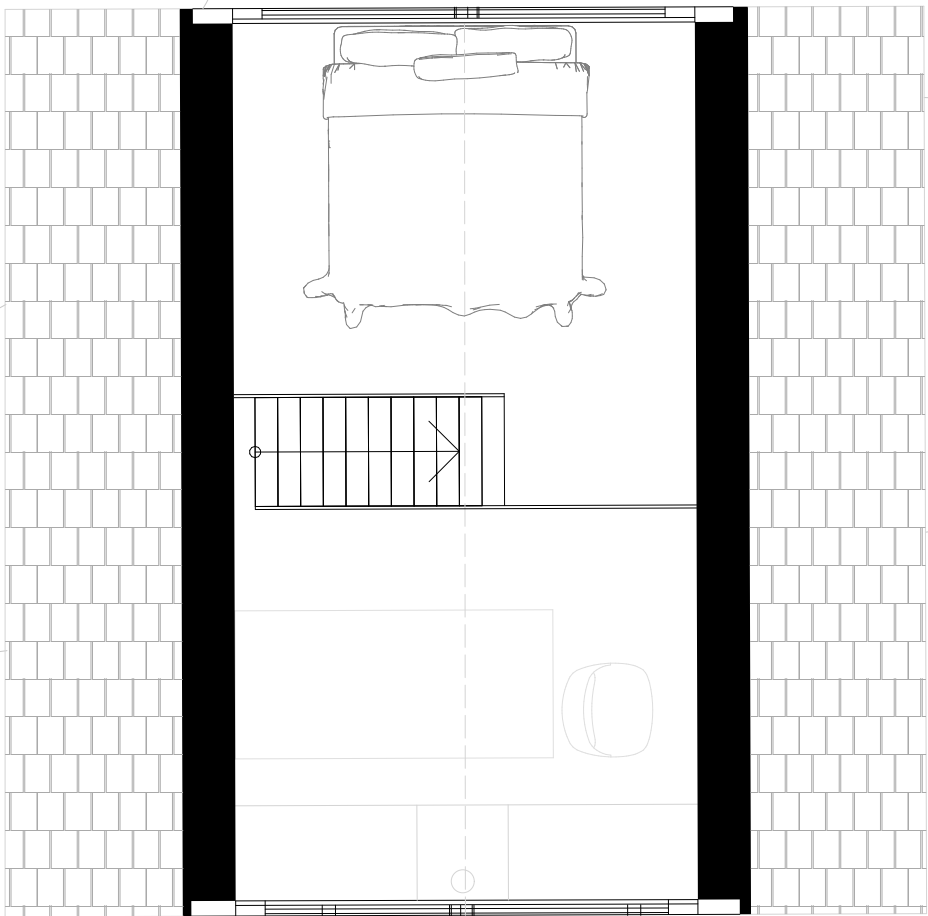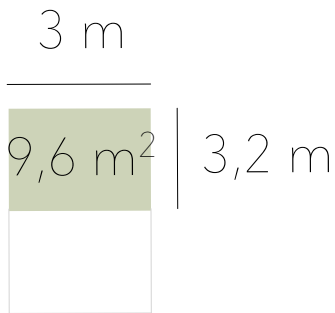

OG GRUNDRISS M 1:50

APARTMENT

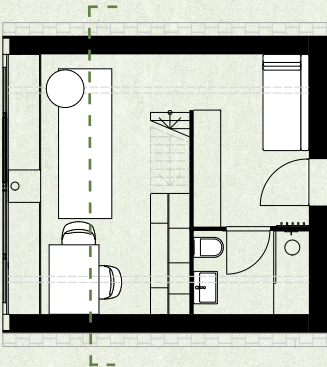
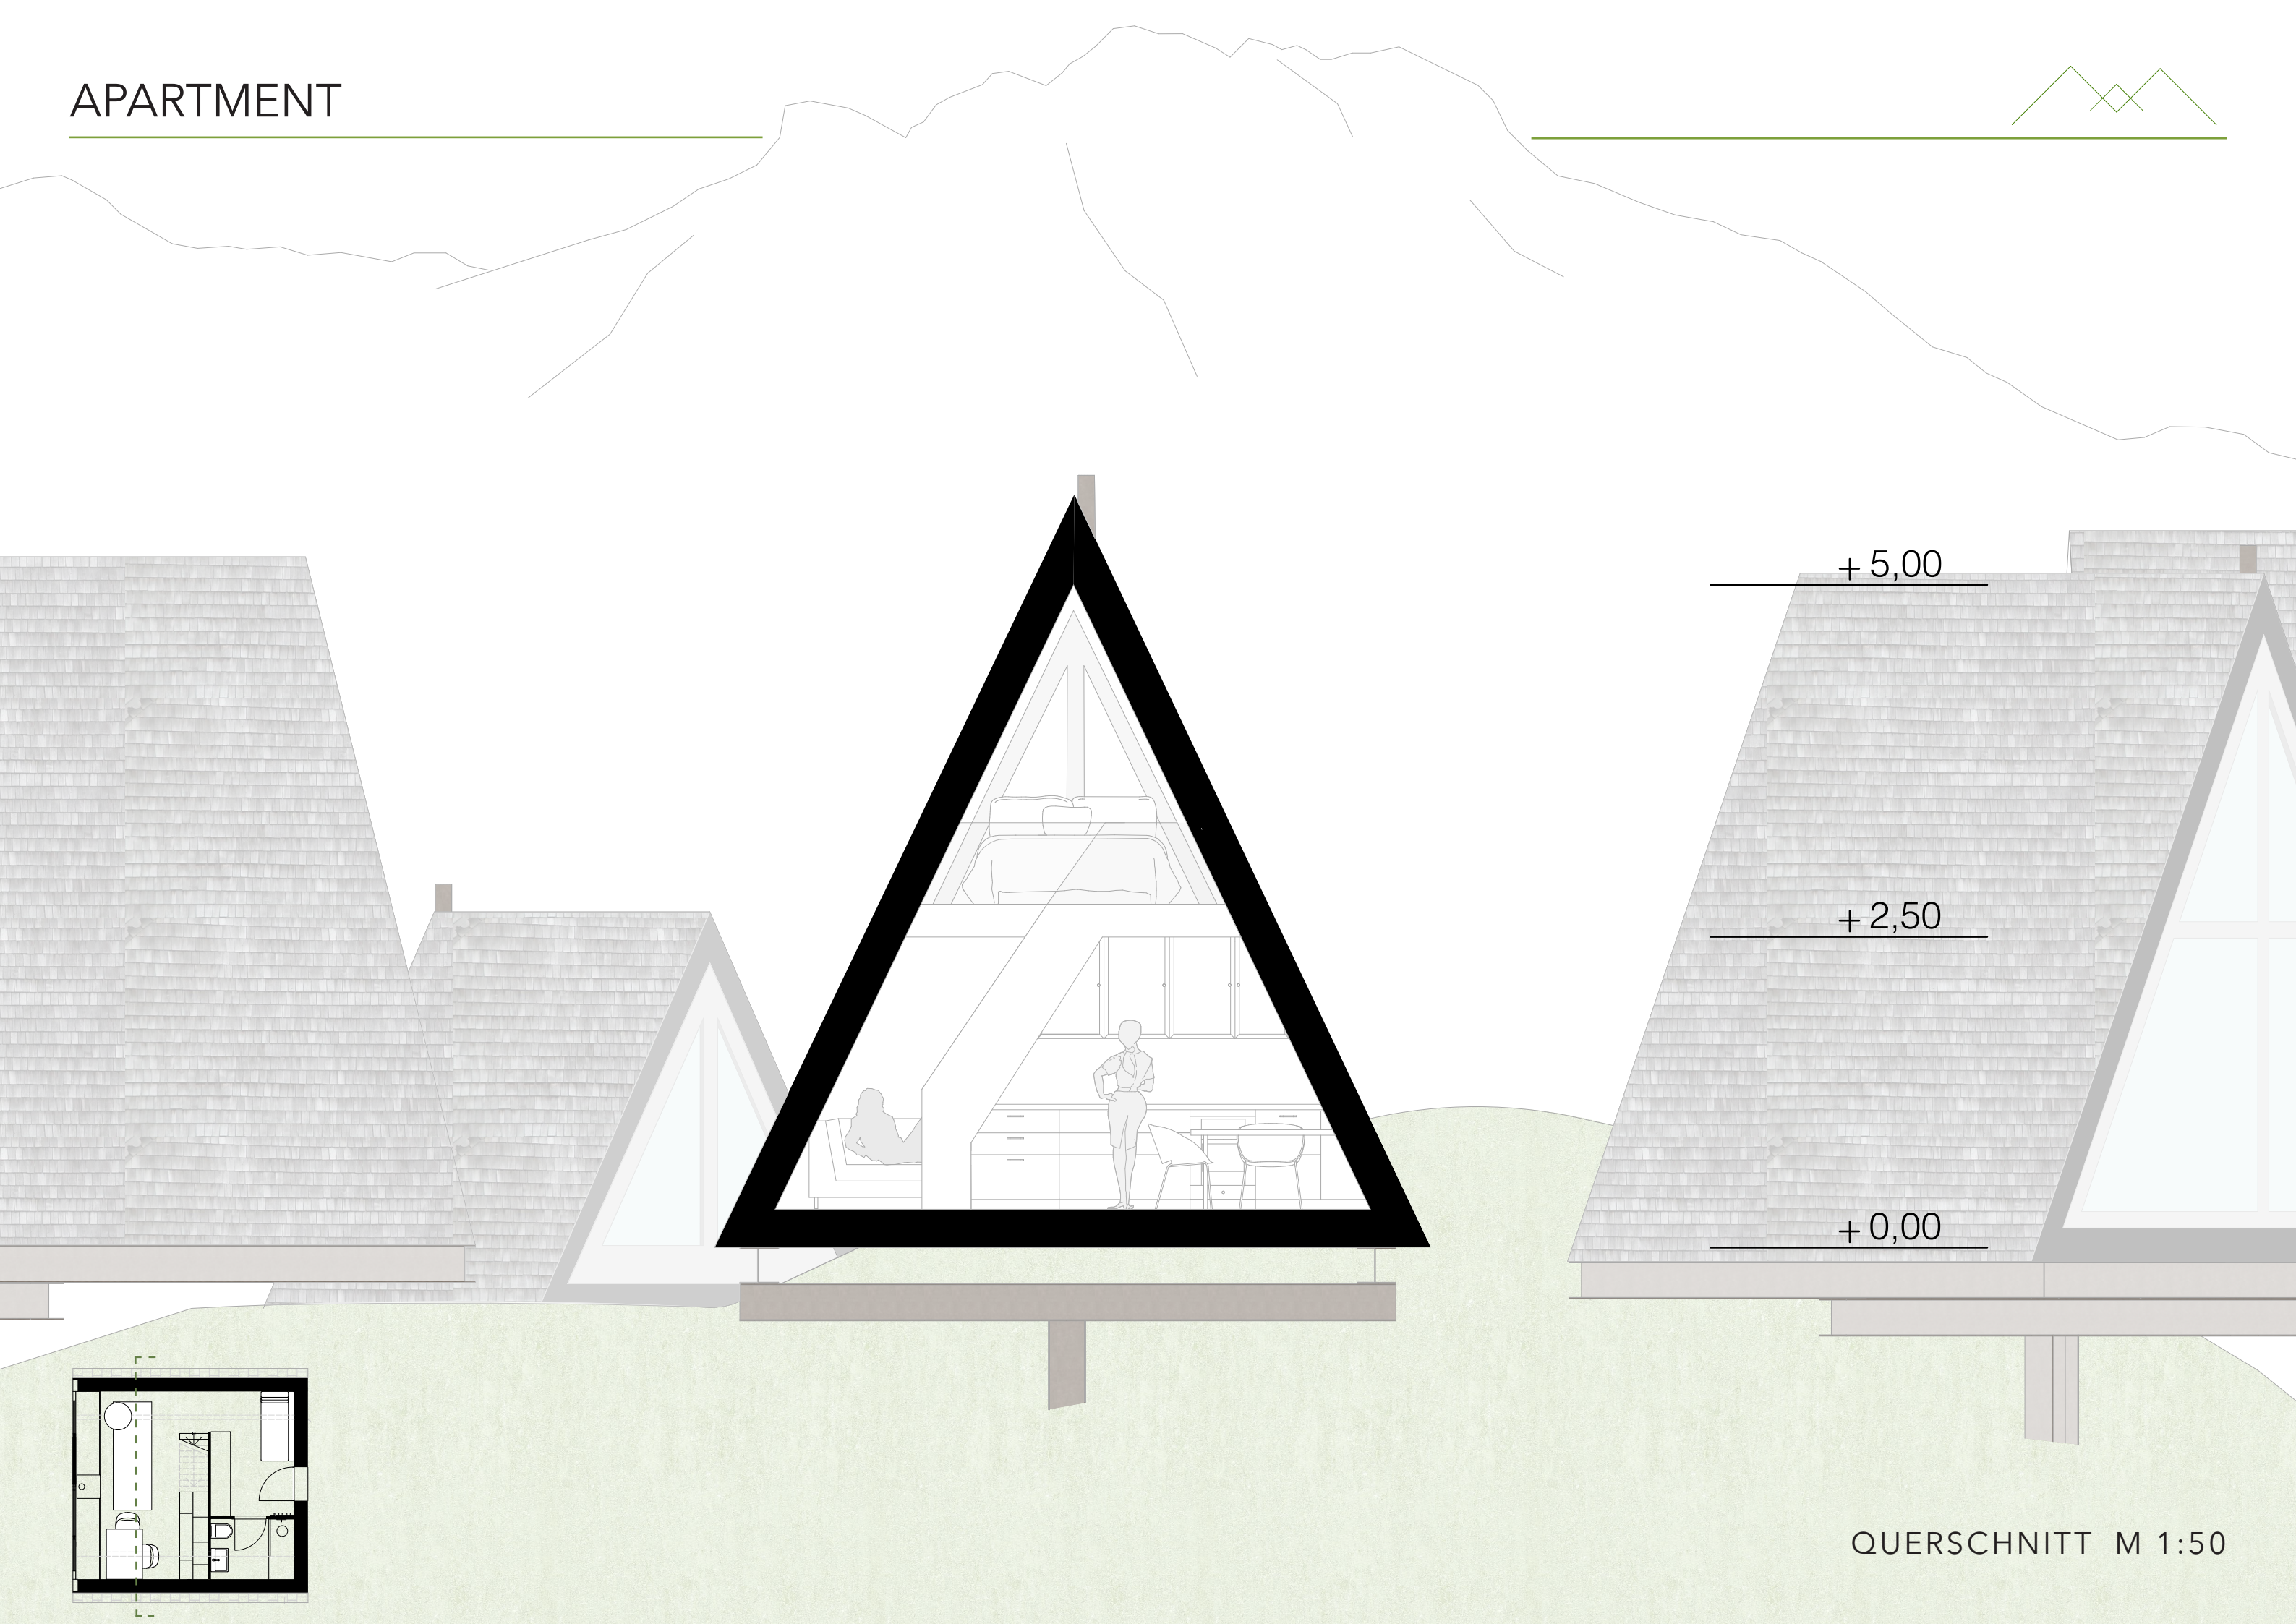


QUERSCHNITT M 1:50








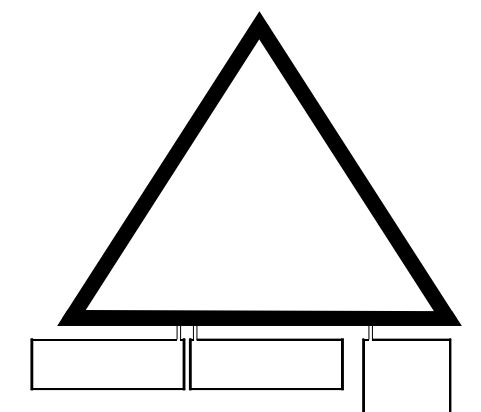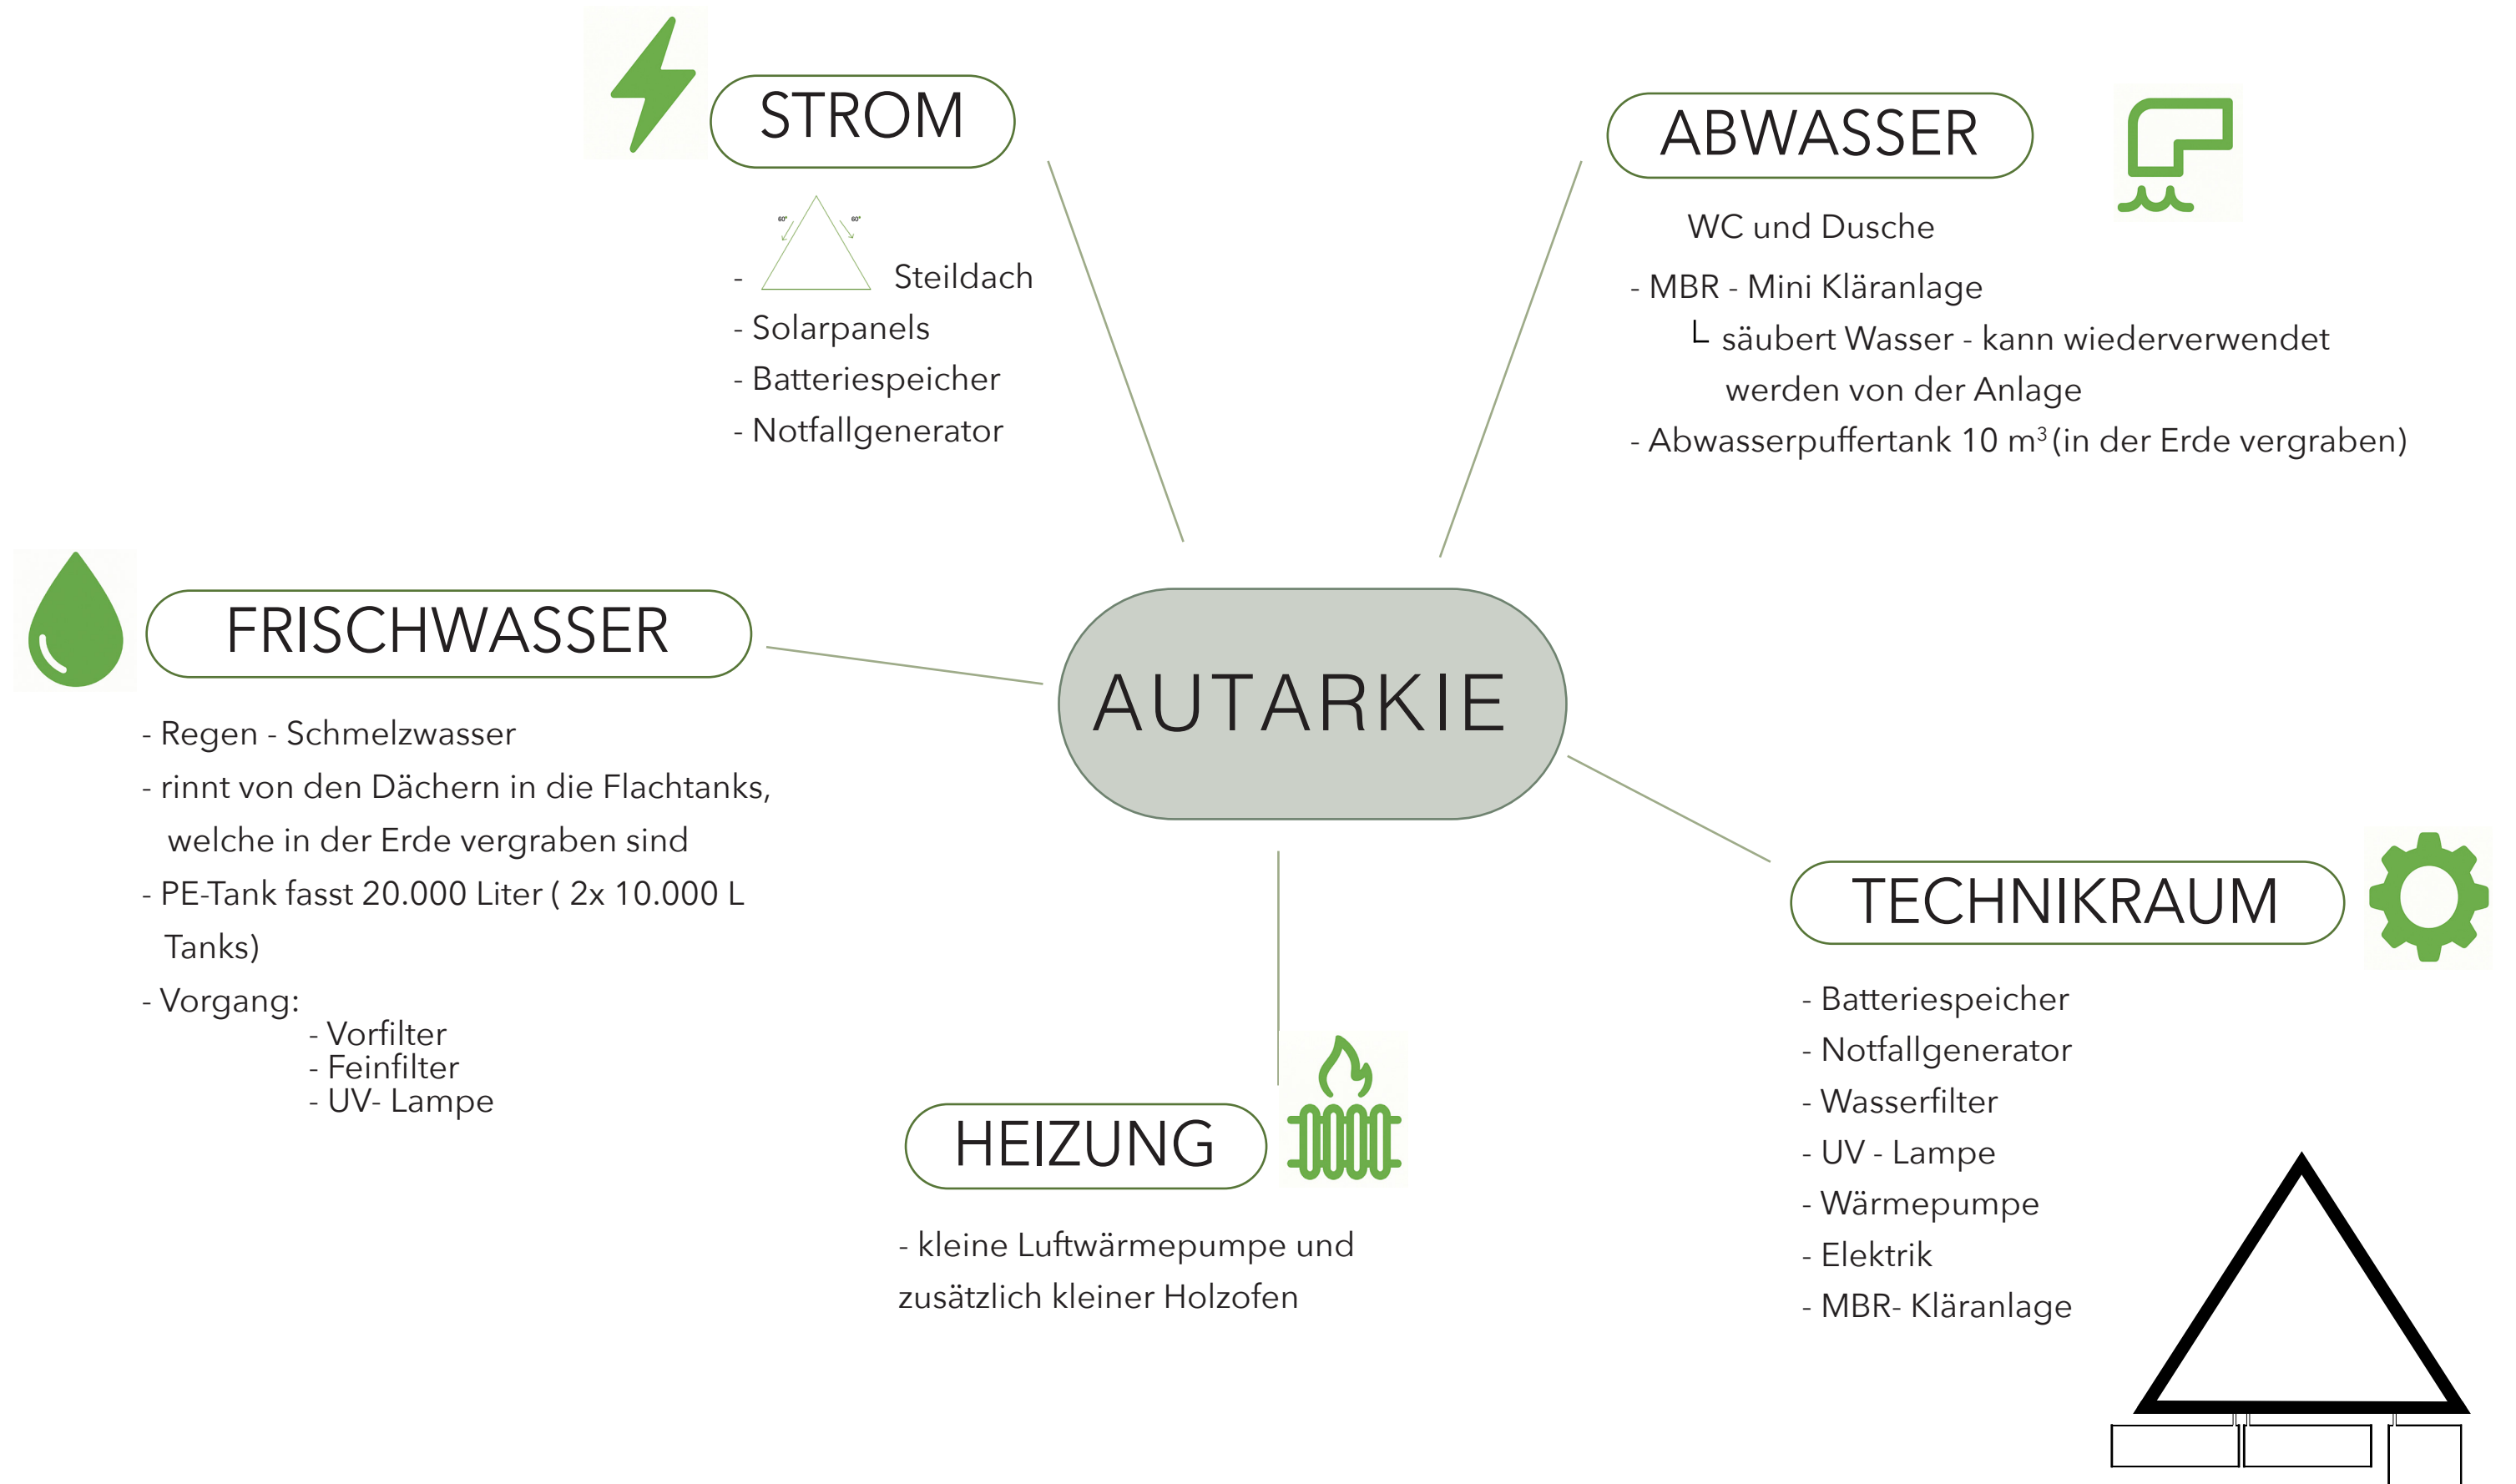

Schnittdarstellung

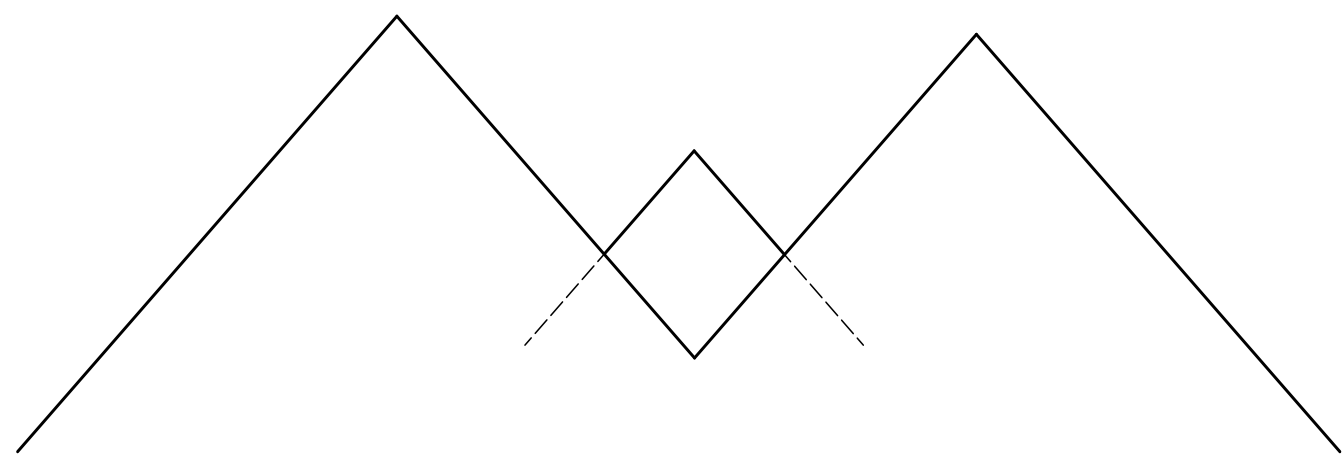

THE PEAK

ENTWERFEN REMIX & EXPAND_Sophia Klagian_12028159_WS25