


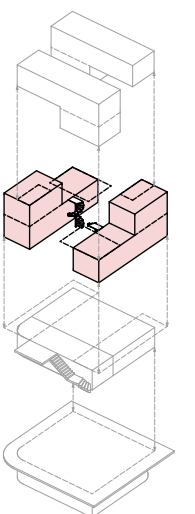
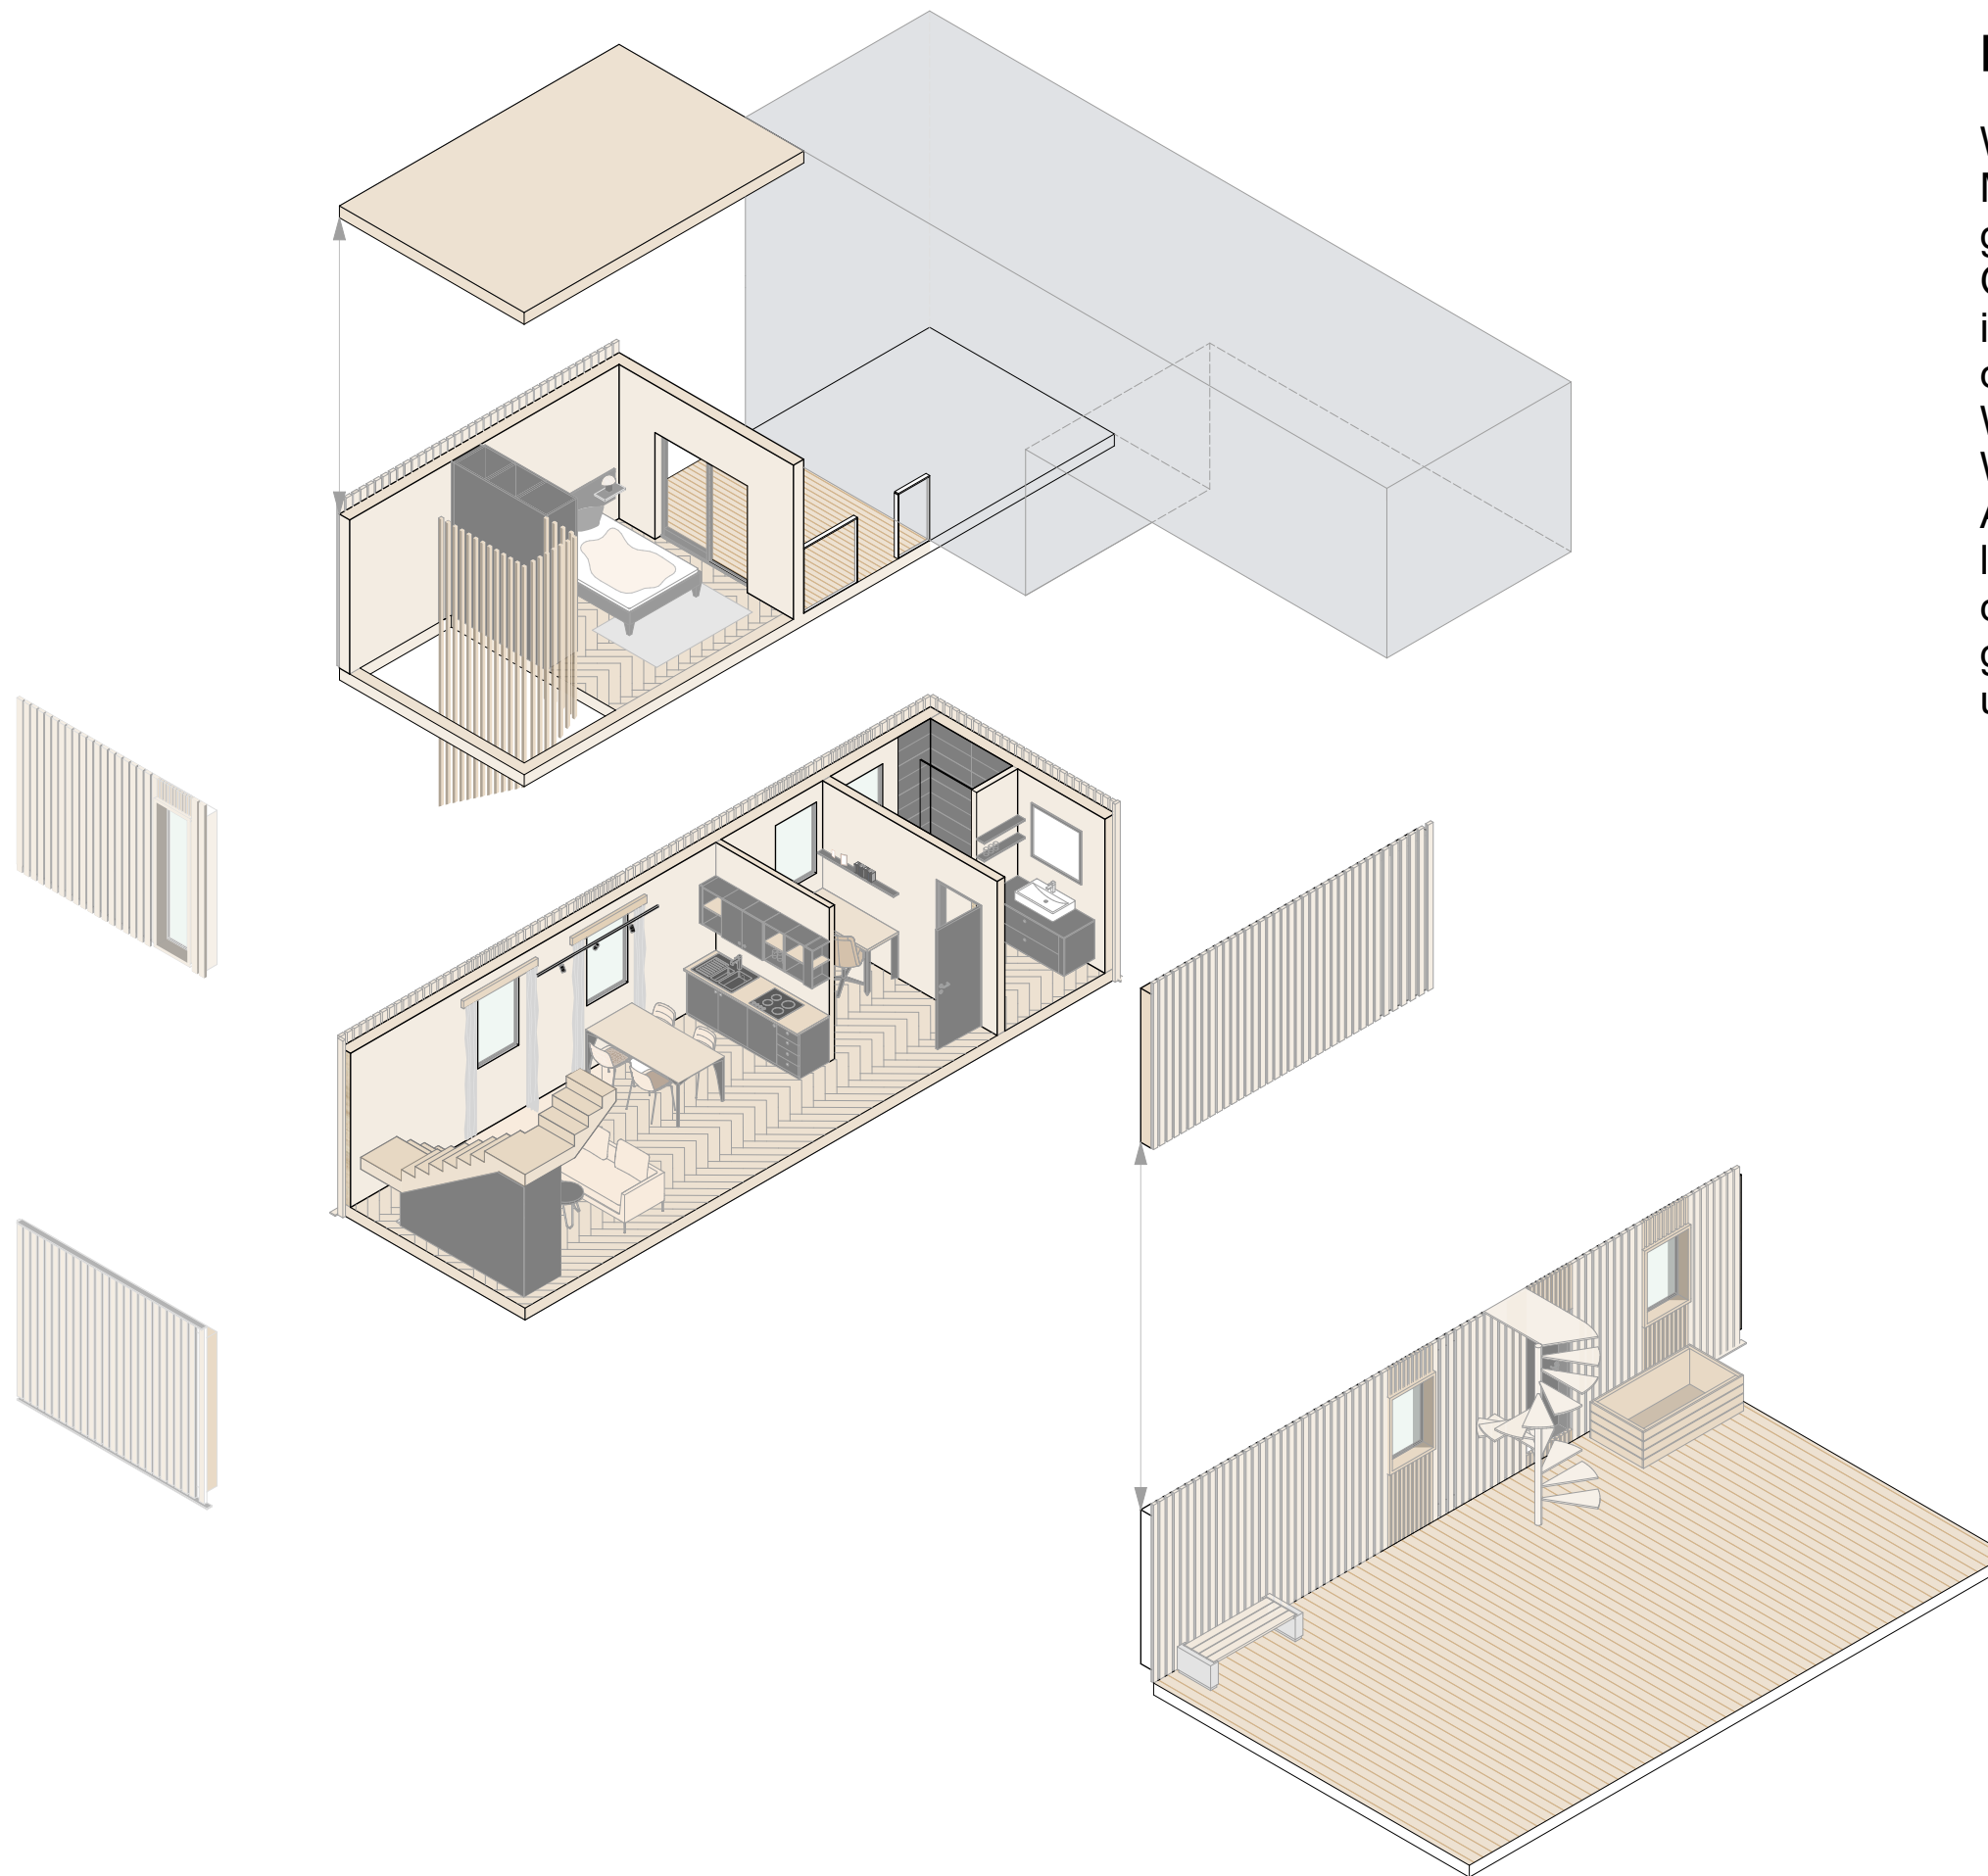



MODUL 2



Wohnmodul 2 ist als zweigeschossiges L-Modul konzipiert und über die gemeinschaftliche Terrasse im 2. Obergeschoss erschlossen. Der Eingang führt in ein Büro mit integrierter Garderobe. Auf dieser Ebene befinden sich außerdem die Wohnküche mit angeschlossenem kleinem Wohnzimmer, die den zentralen Aufenthaltsbereich bilden. Eine Etage darüber liegt das zweite Element des L-Moduls mit dem Schlafbereich, der über eine kleine, geteilte Terrasse mit Wohnmodul 3 verfügt und den privaten Rückzugsraum ergänzt.

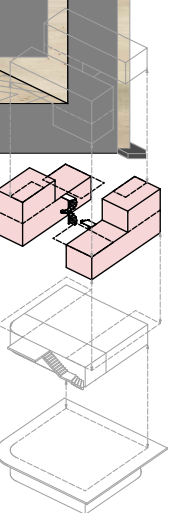

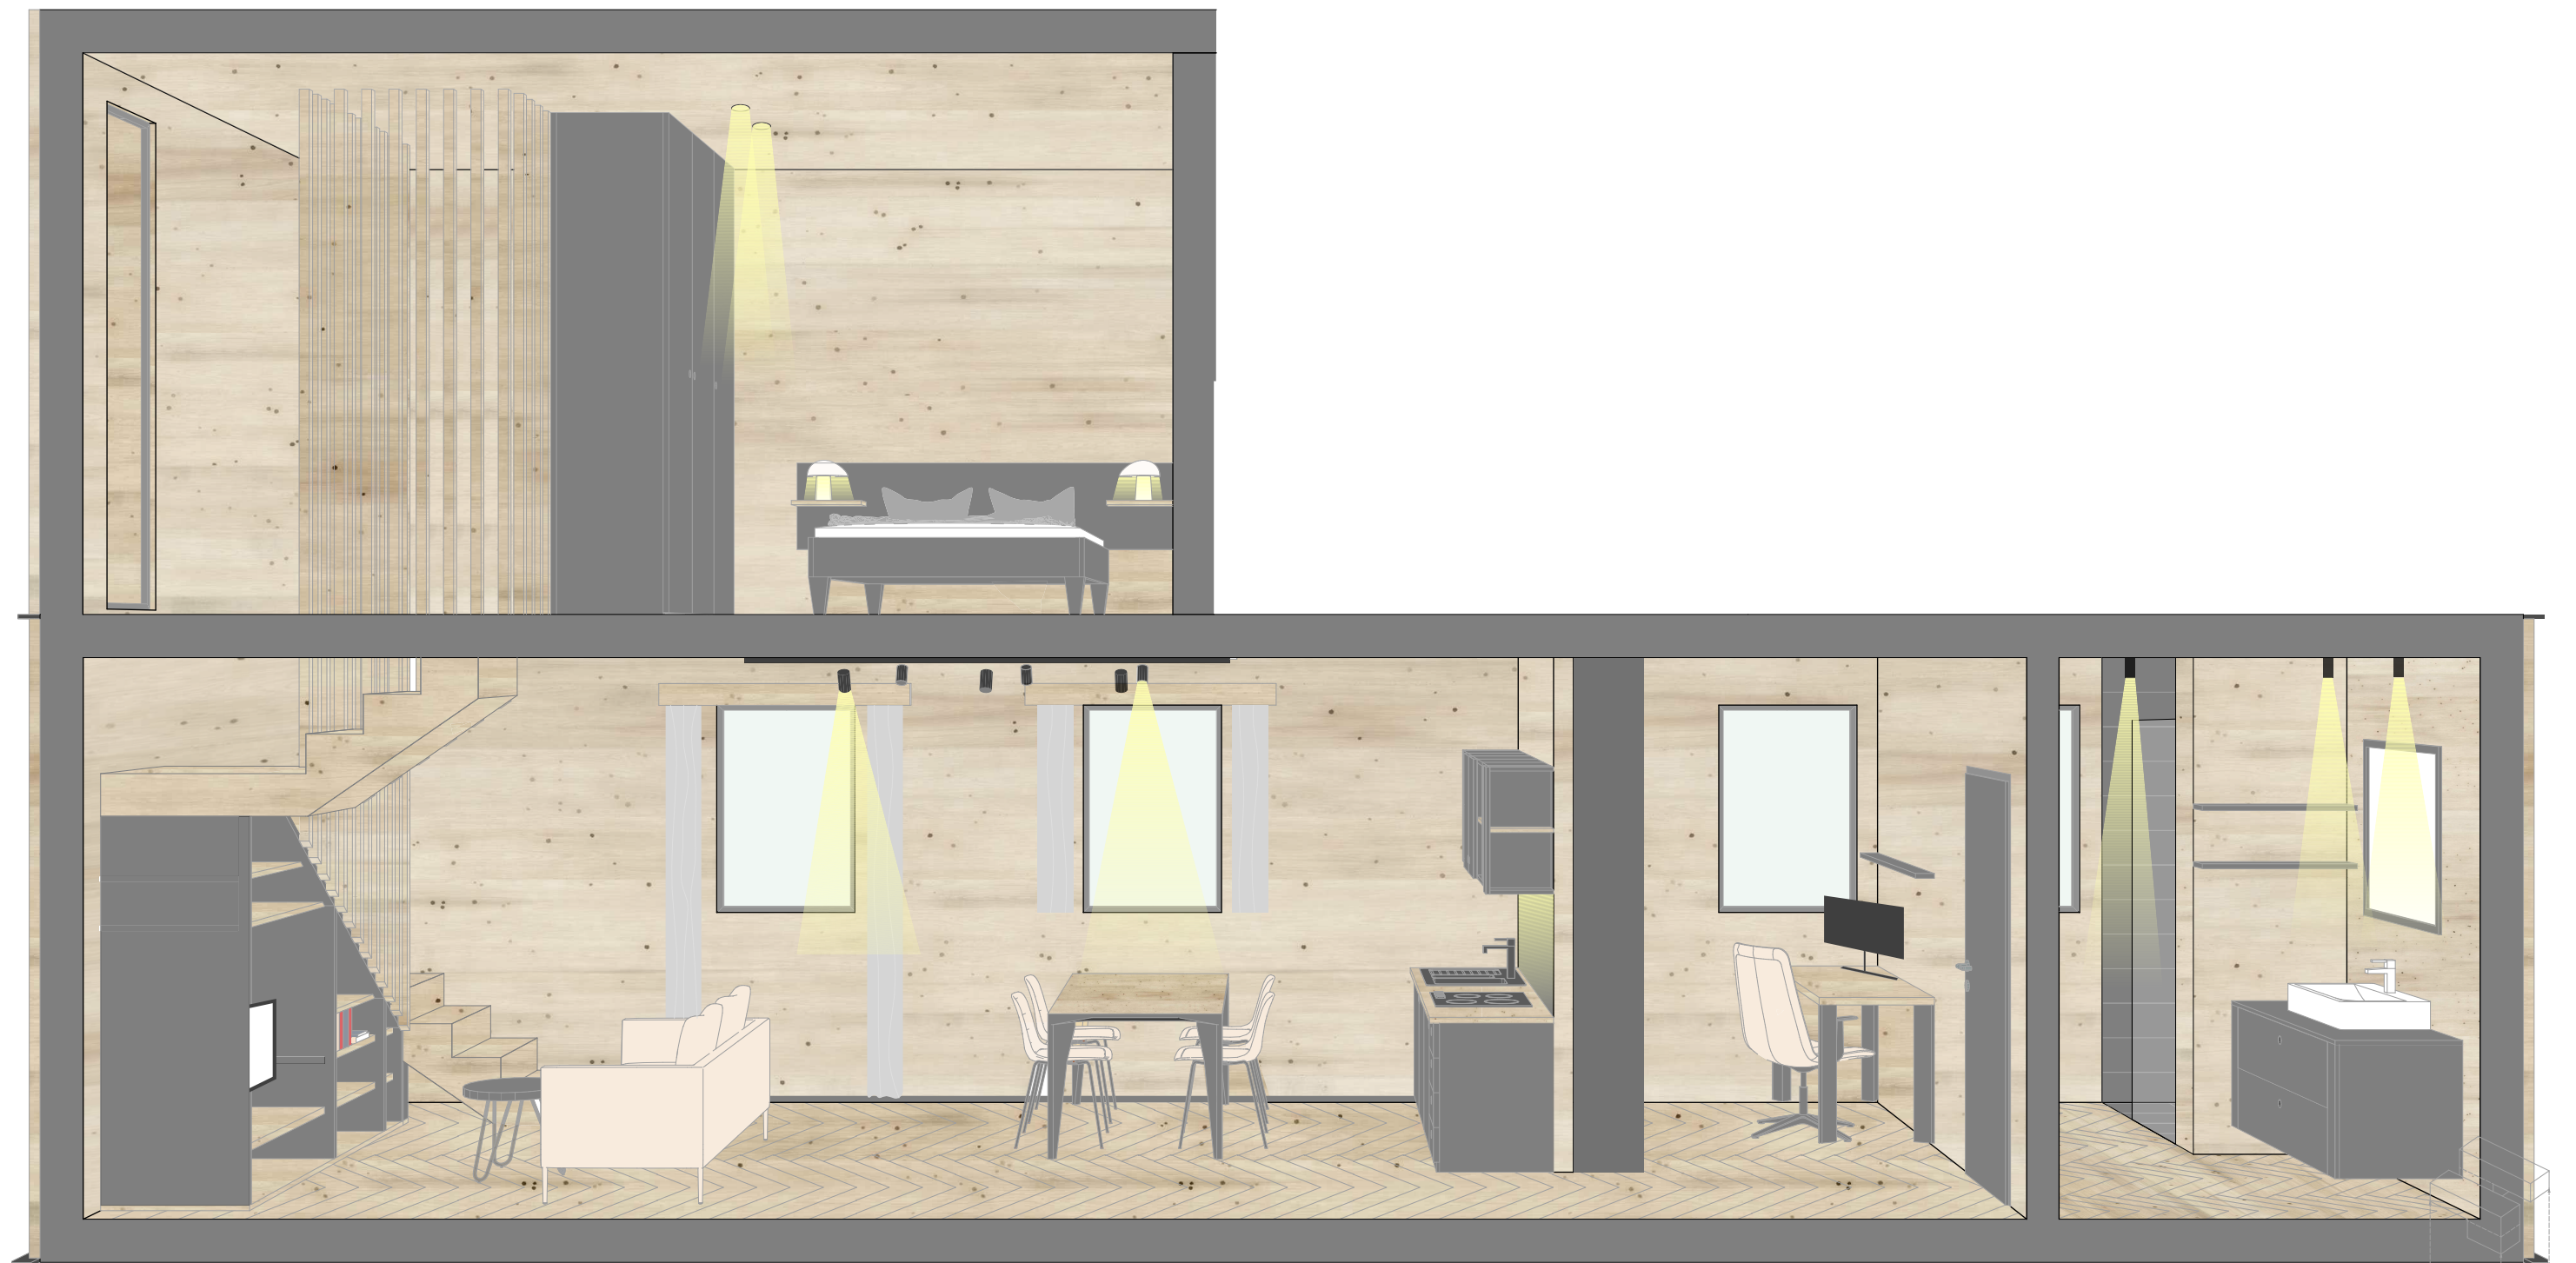

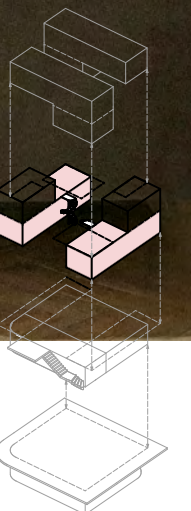

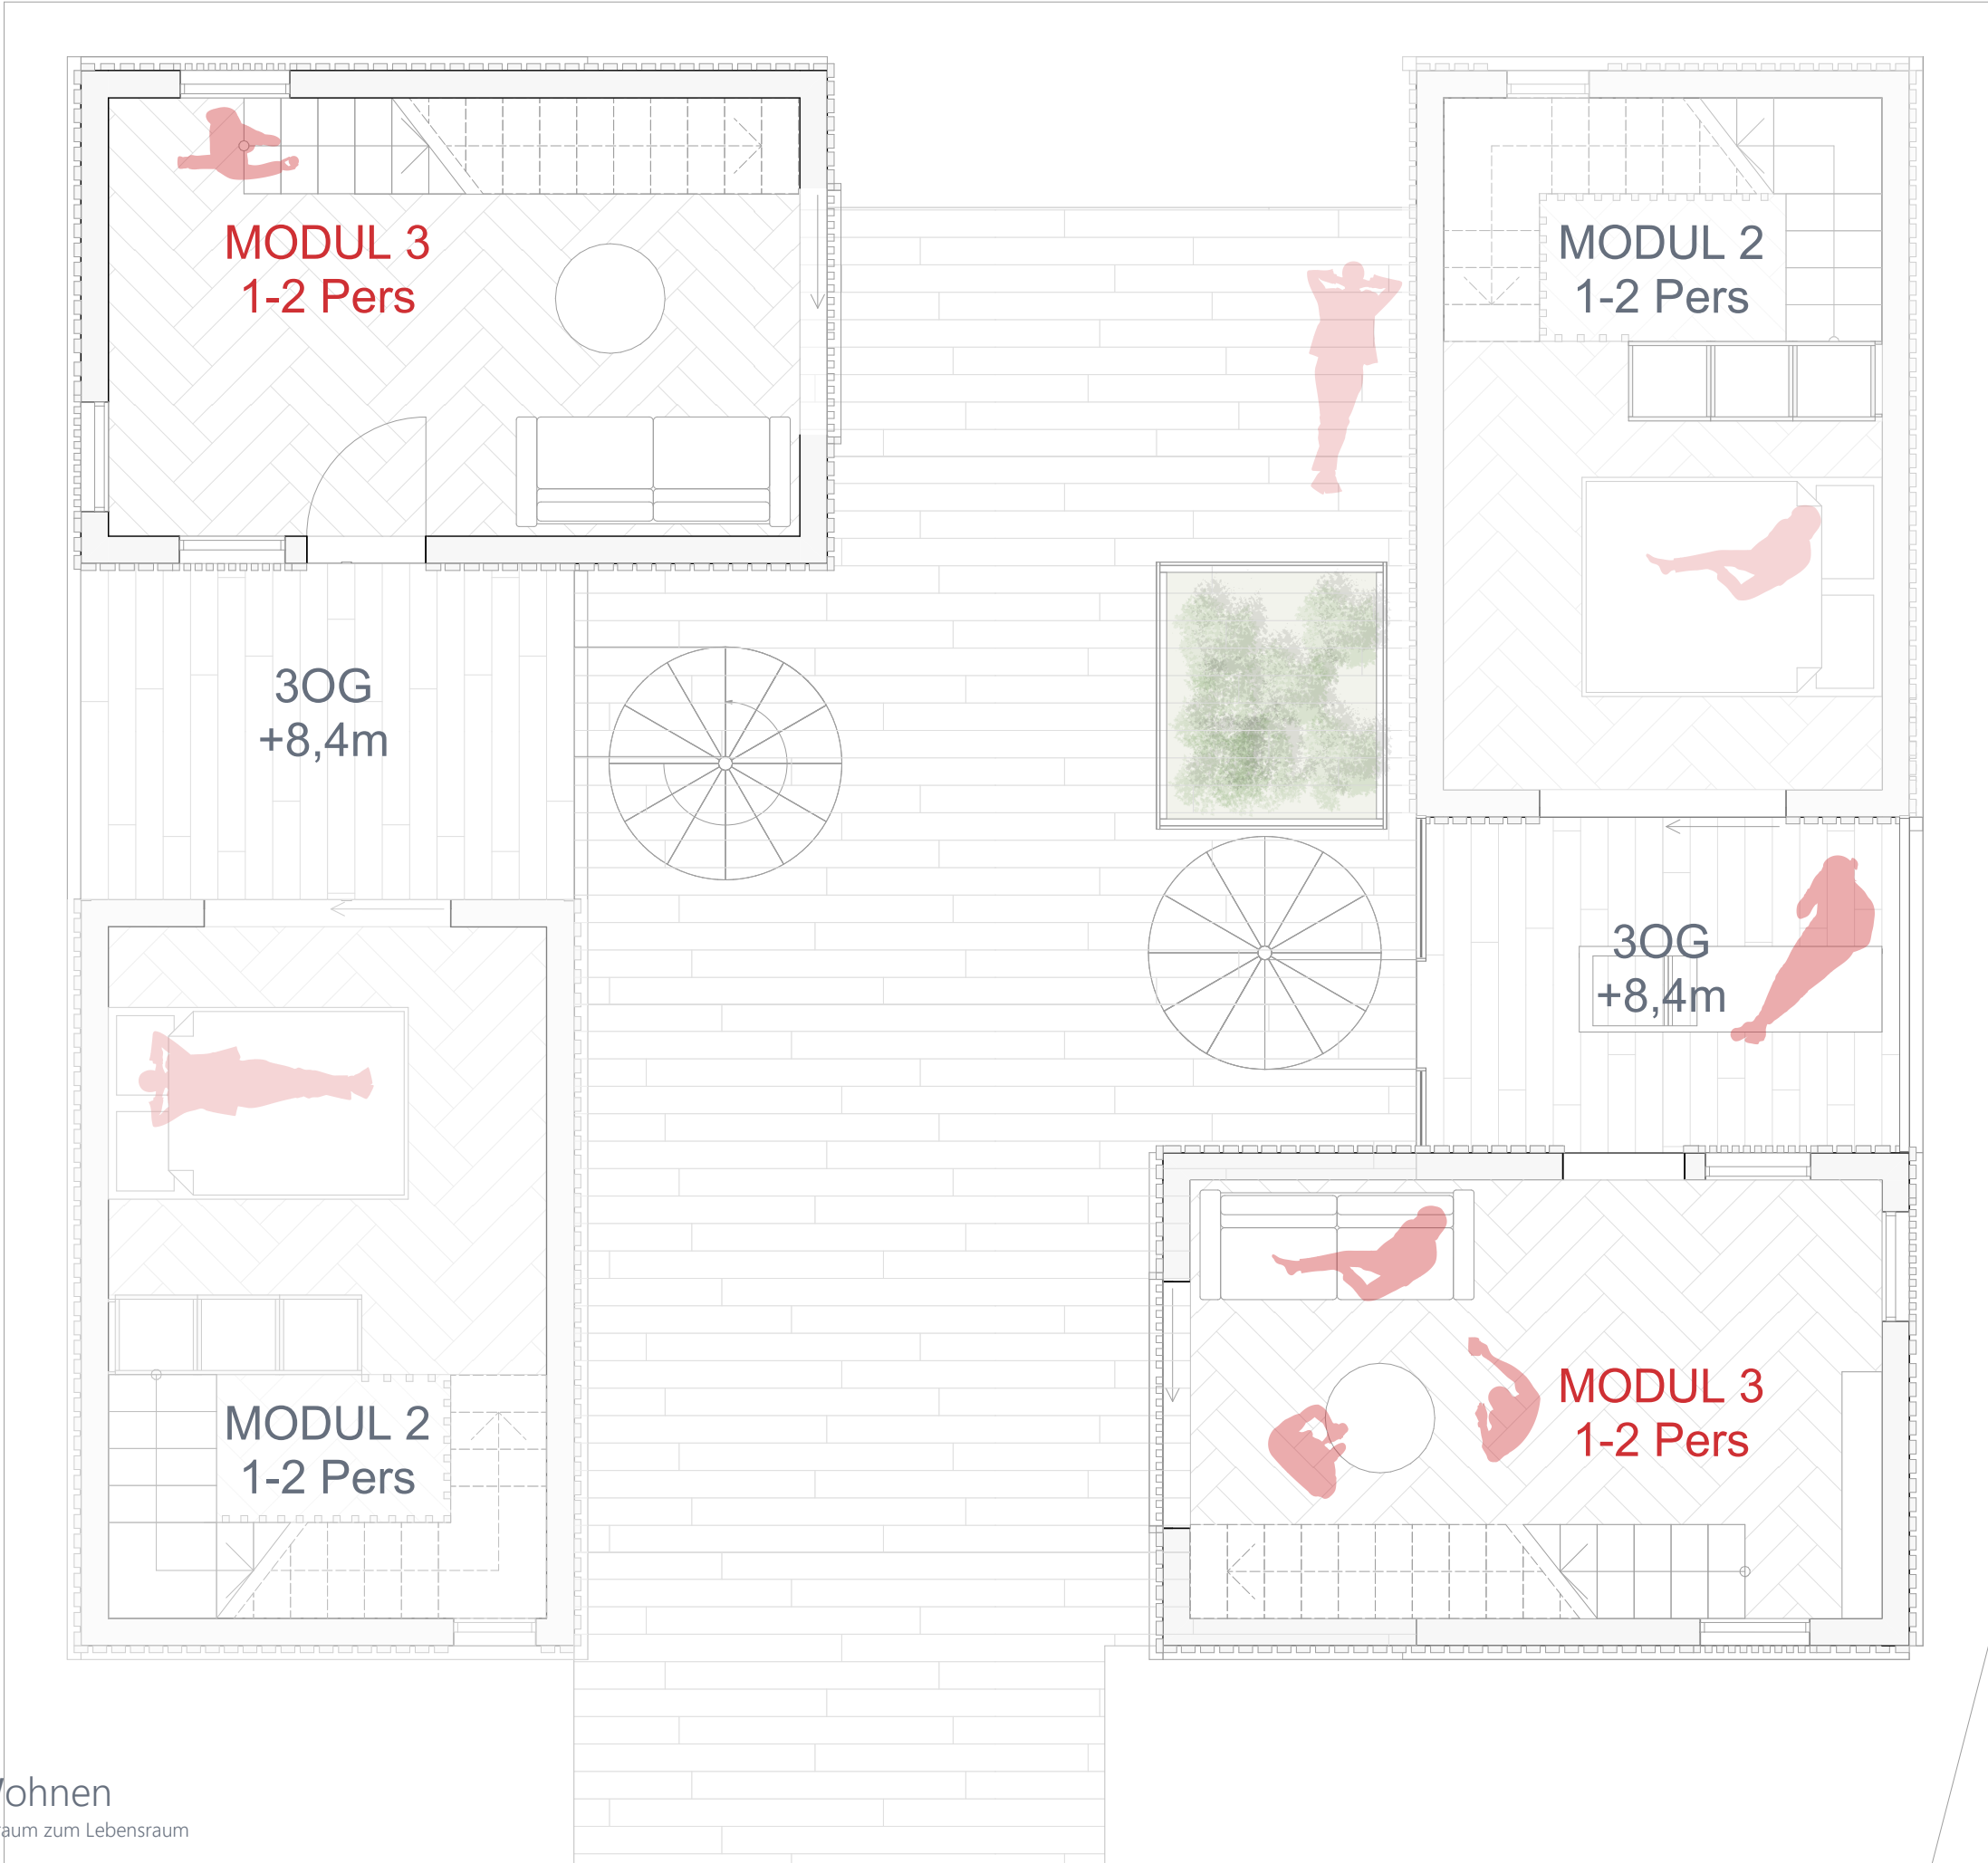

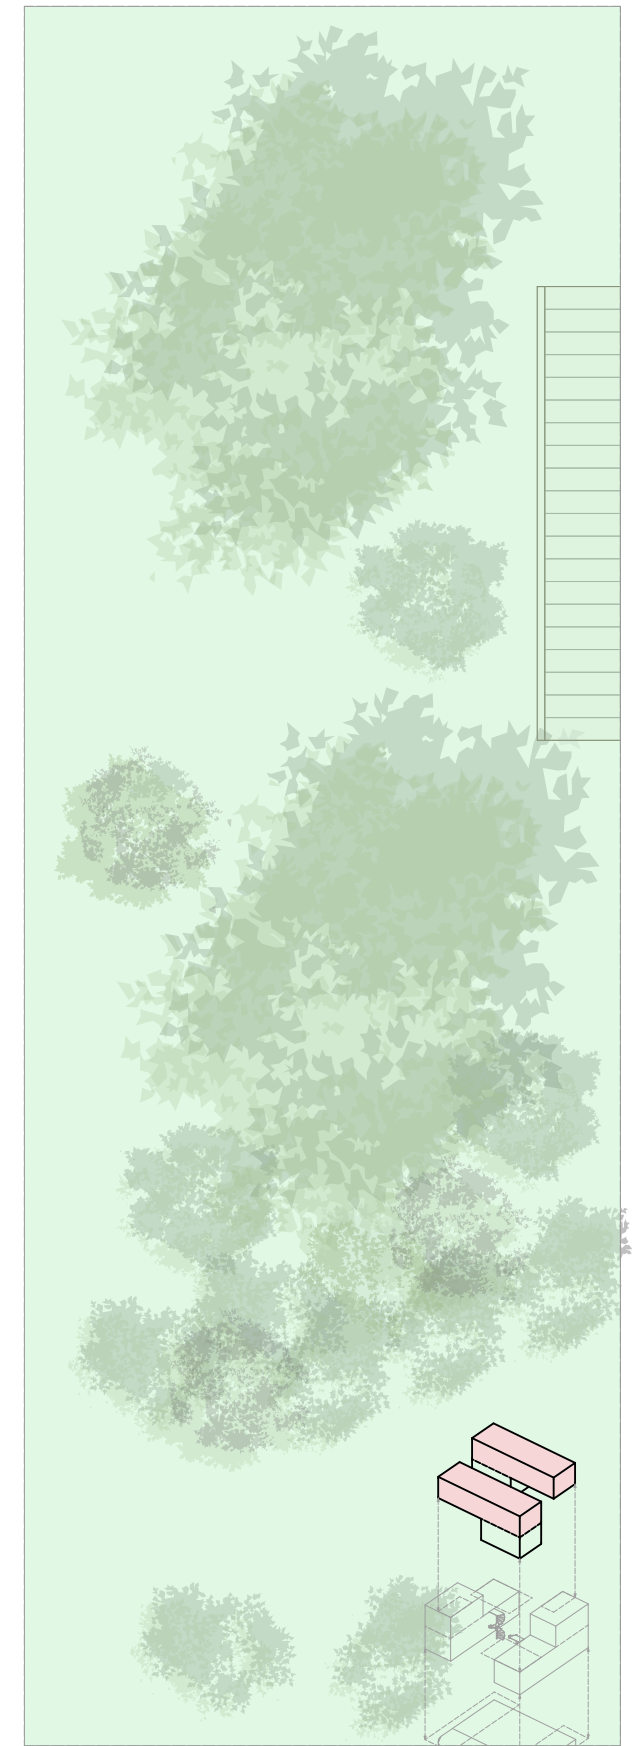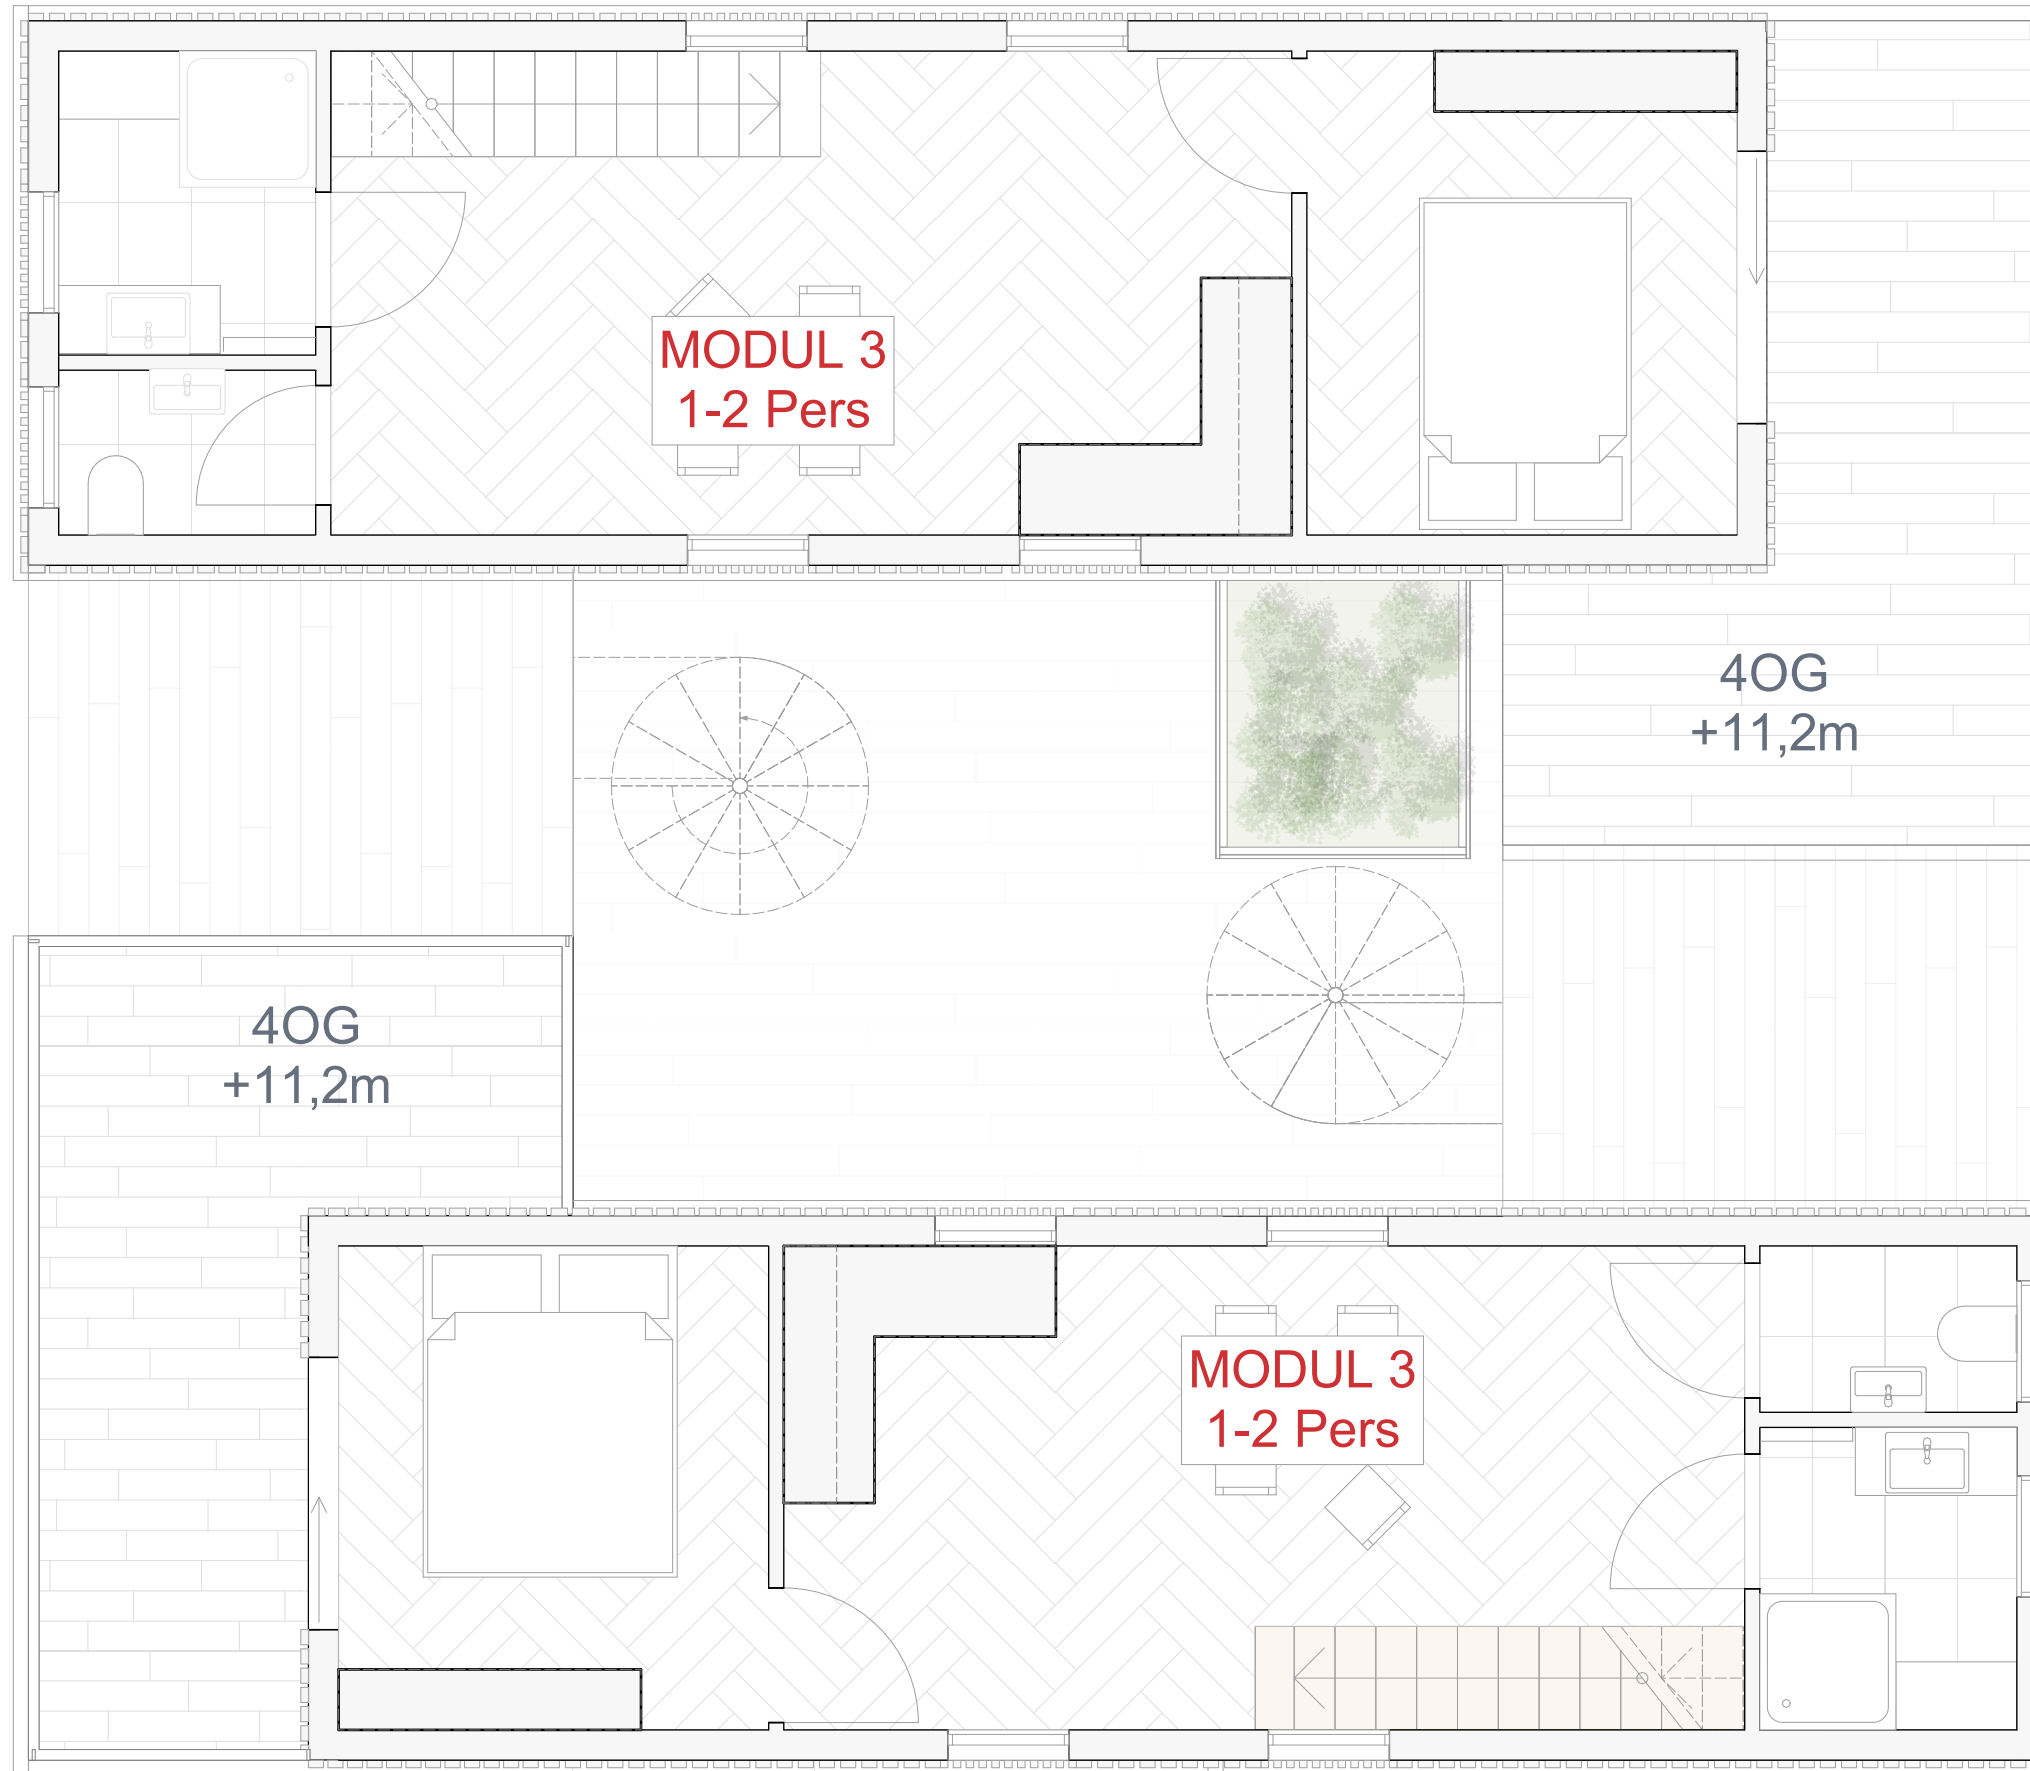

VIERTES OBERGESCHOSS
MODUL 3 1:50

MODUL 3

Modul 3 zeigt eine zweigeschossige Wohneinheit des Studentenwohnheims mit klarer funktionaler Gliederung. Der Zugang erfolgt im 3. Obergeschoss über die gemeinschaftliche Terrasse und führt in den Wohnbereich mit Wohnzimmer und kleiner Garderobe. Im 4. Obergeschoss sind die privaten Funktionen angeordnet: Bad, Wohnküche und Schlafzimmer. Ergänzt wird die Einheit durch eine private Dachterrasse, die den Wohnraum nach außen erweitert und einen zusätzlichen Rückzugsort bietet.

