



fAirienheim
reversible chalets im grünen

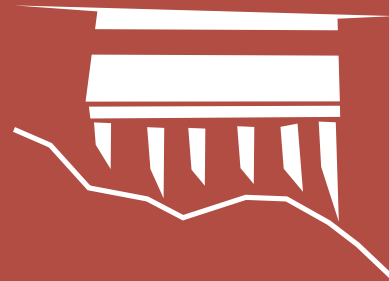


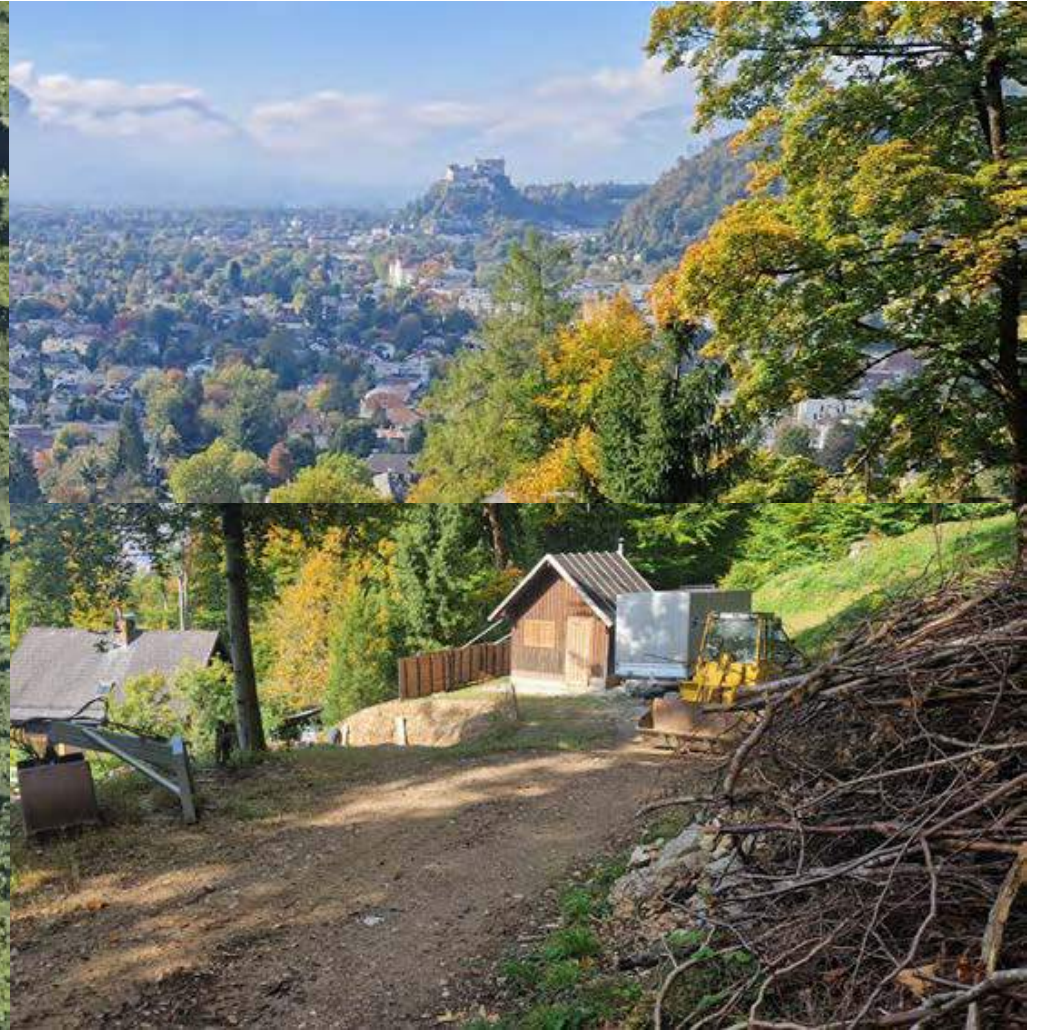

BAUPLATZ

fAirienheim


Entwerfen Remix & Expand_Webhofer Katharina_11936991_WS25

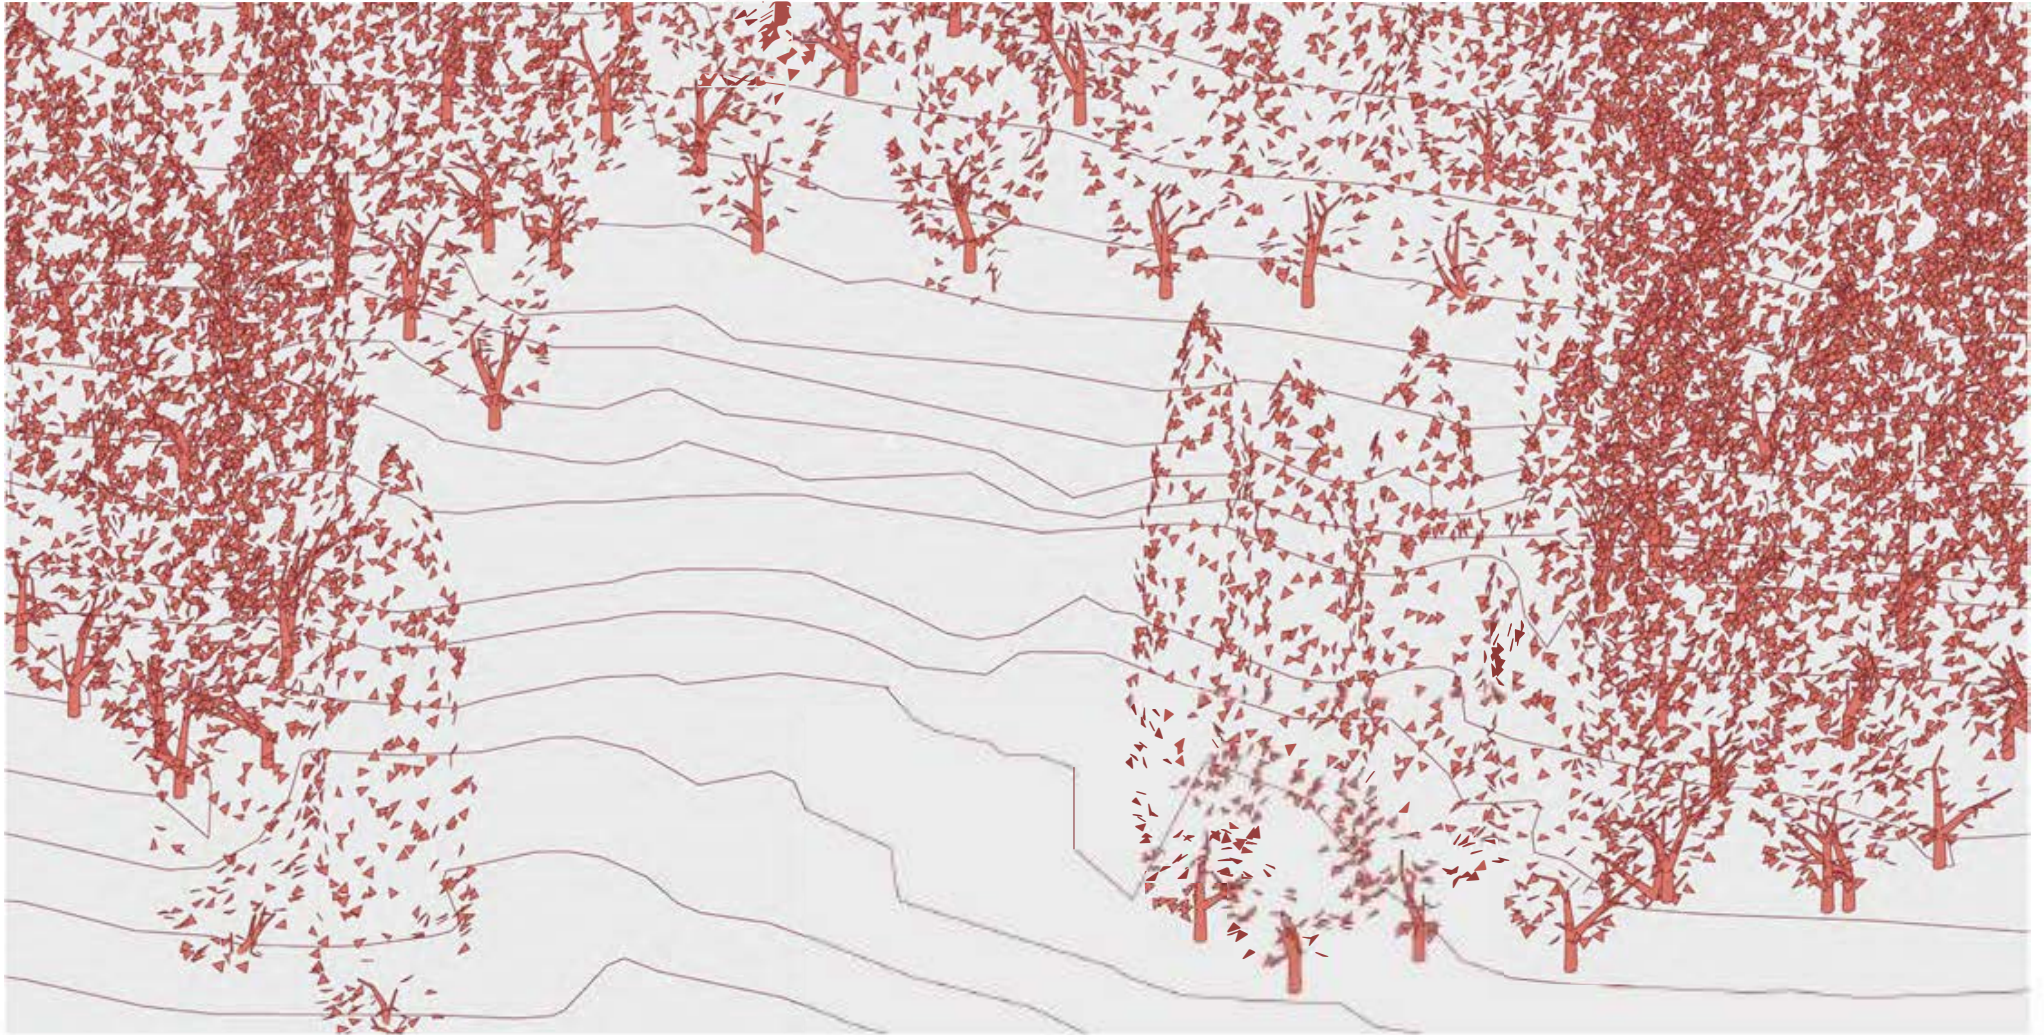

KONZEPT

fAirienheim


Entwerfen Remix & Expand_Webhofer Katharina_11936991_WS25

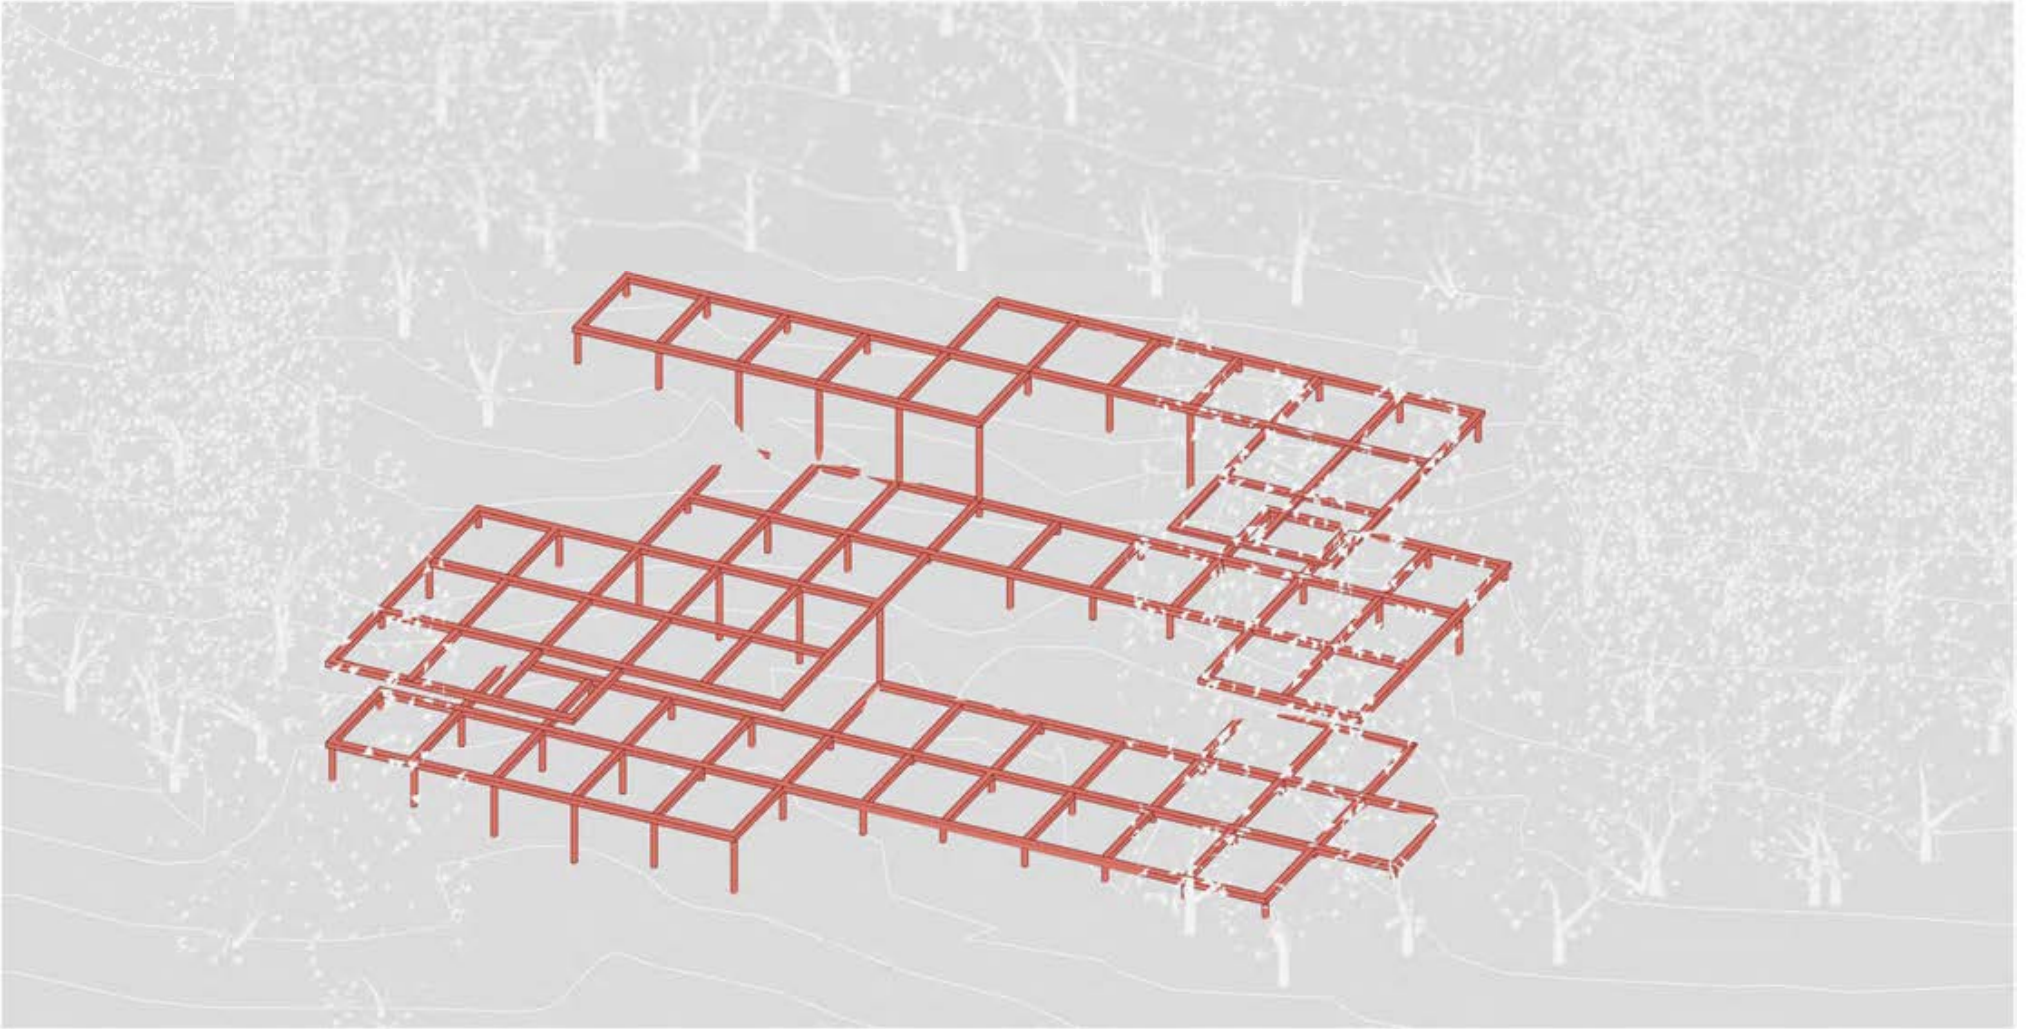

KONZEPT

fAirienheim


Entwerfen Remix & Expand_Webhofer Katharina_11936991_WS25

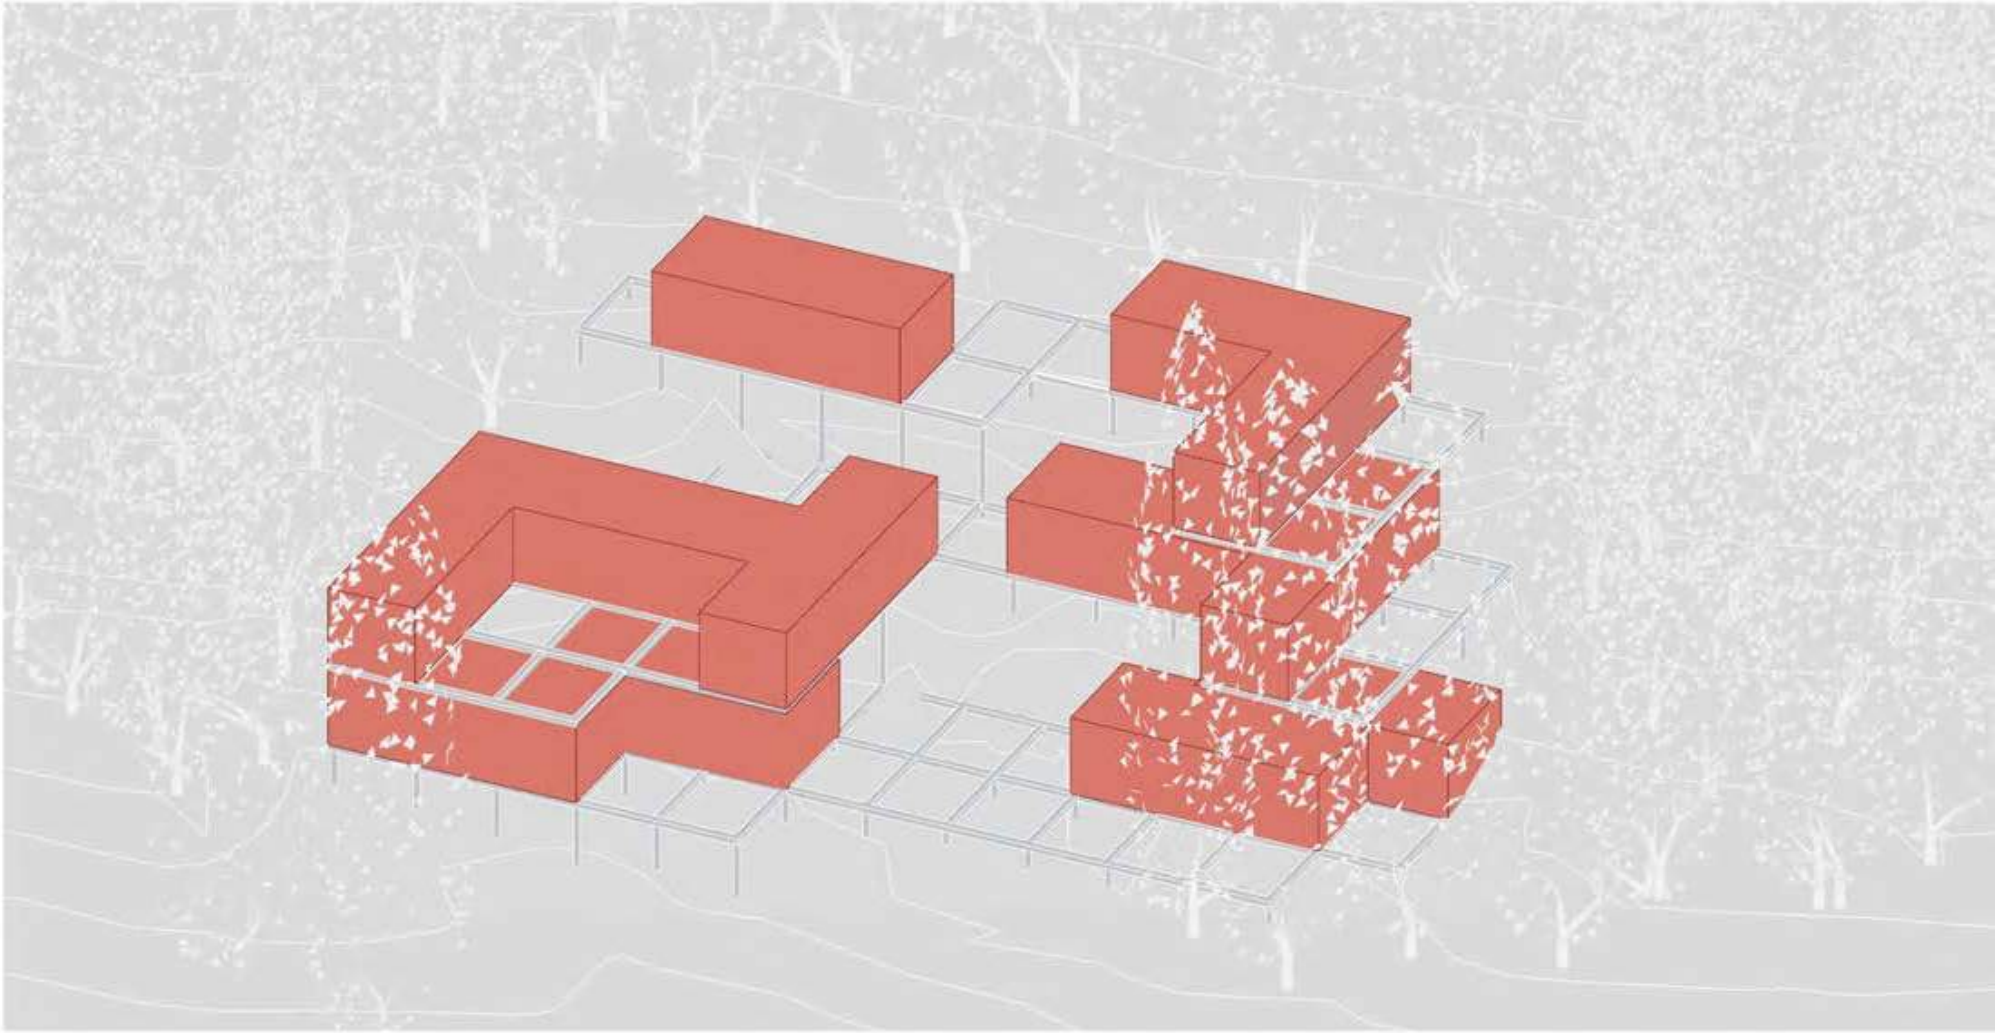

KONZEPT

fAirienheim


Entwerfen Remix & Expand_Webhofer Katharina_11936991_WS25

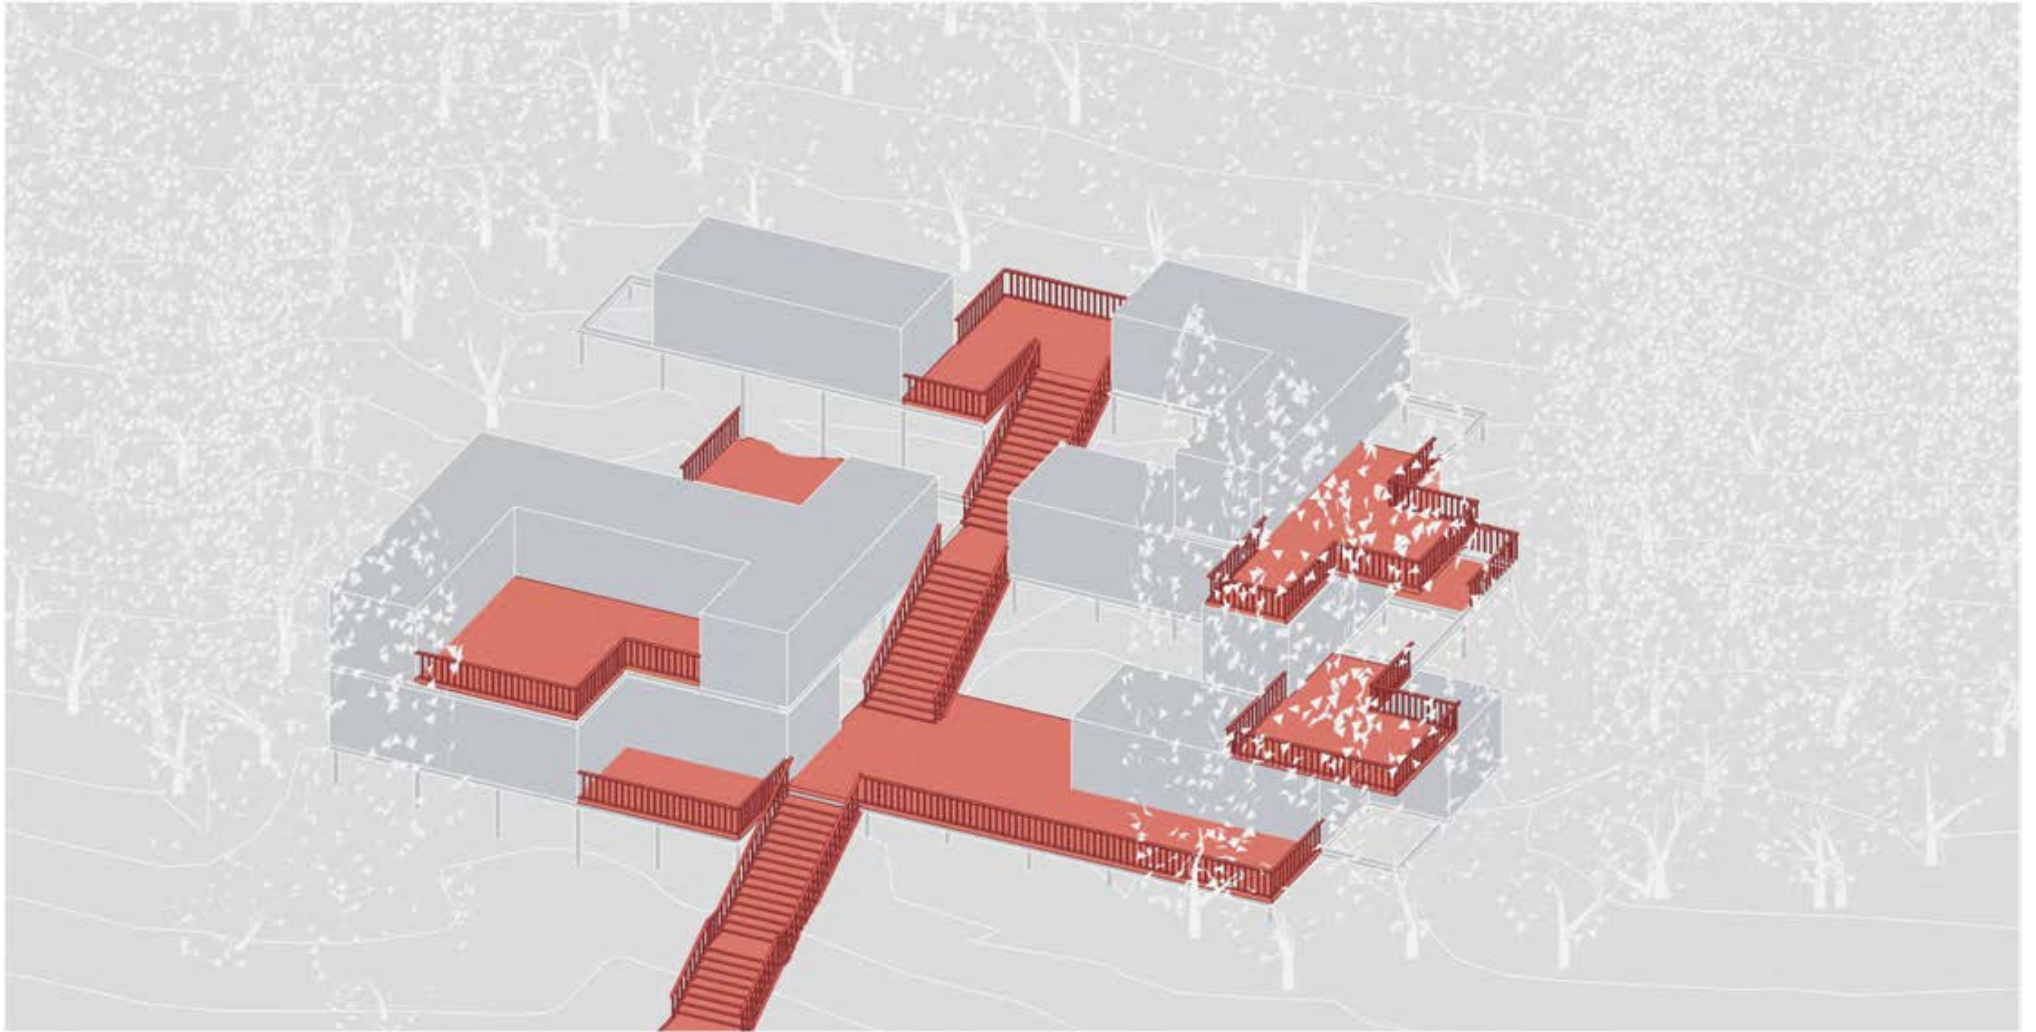

KONZEPT

fAirienheim


Entwerfen Remix & Expand_Webhofer Katharina_11936991_WS25

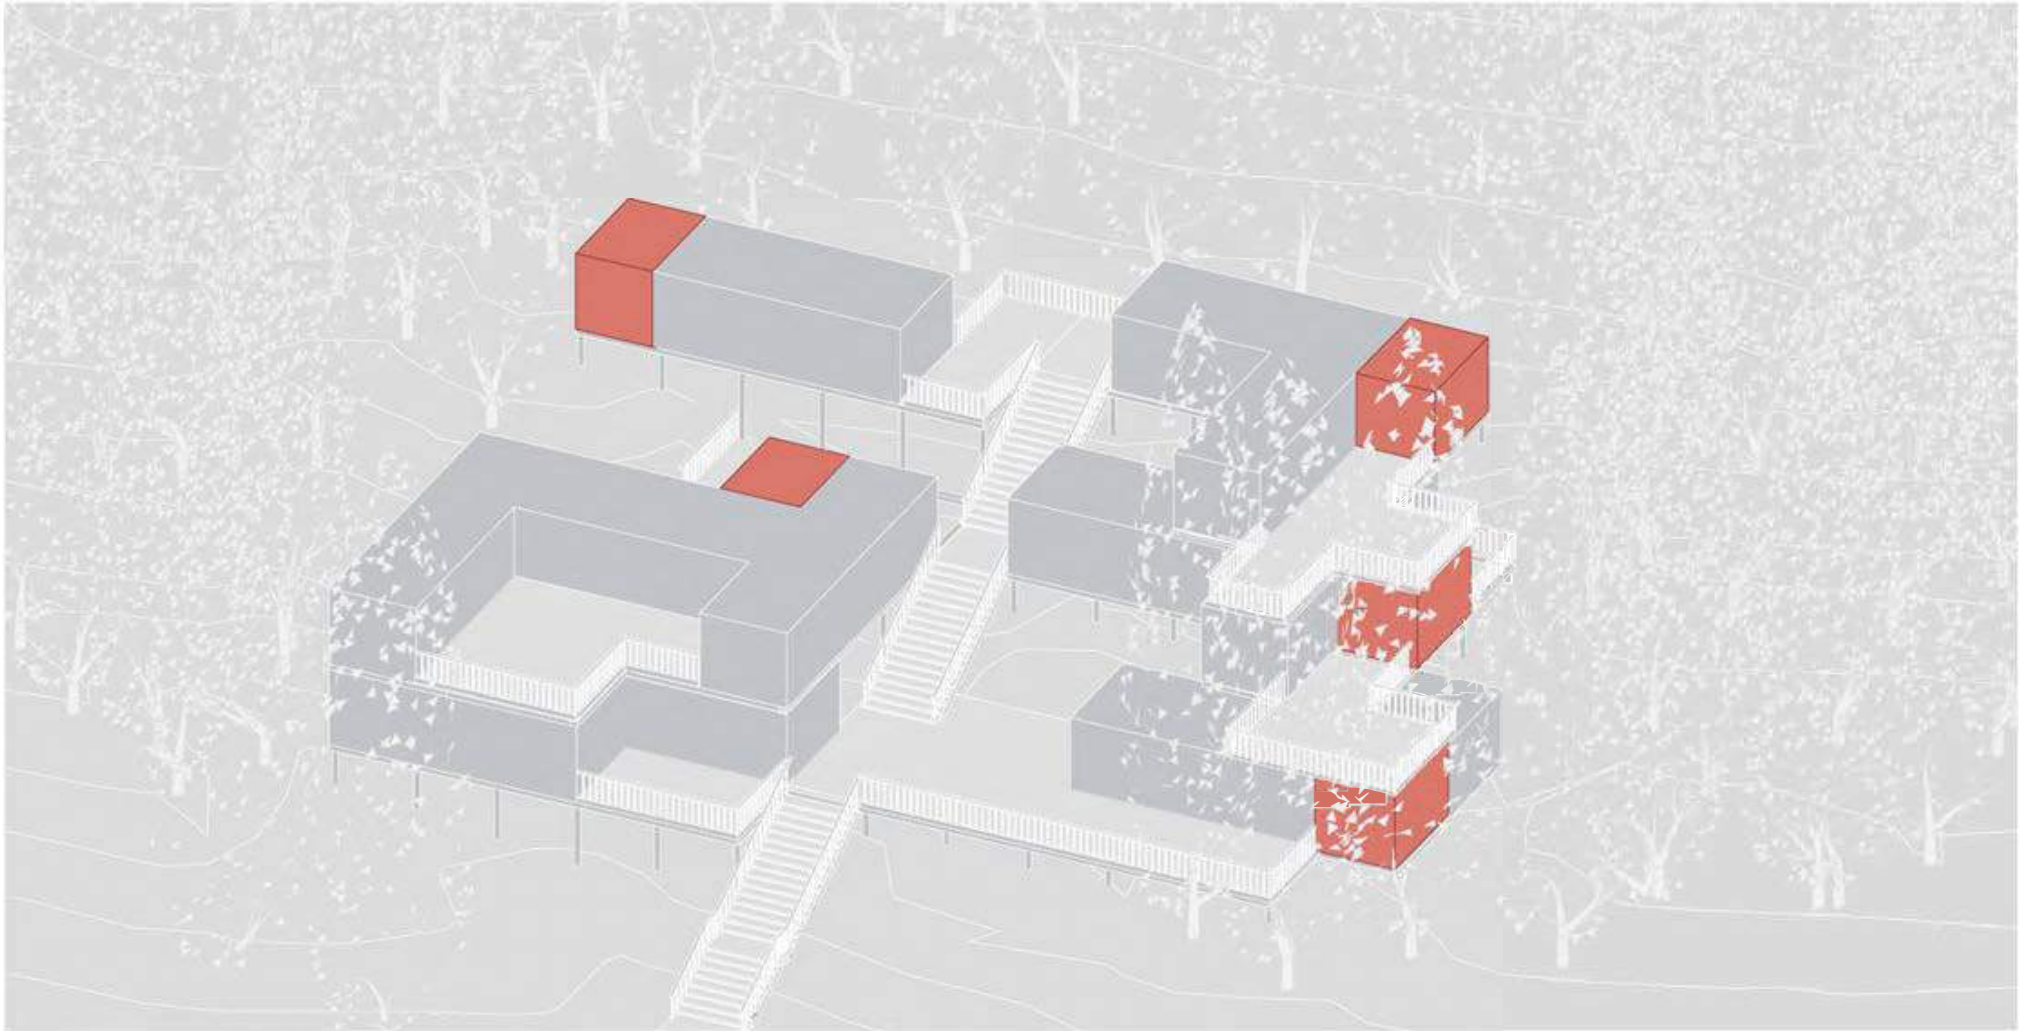

KONZEPT

fAirienheim


Entwerfen Remix & Expand_Webhofer Katharina_11936991_WS25

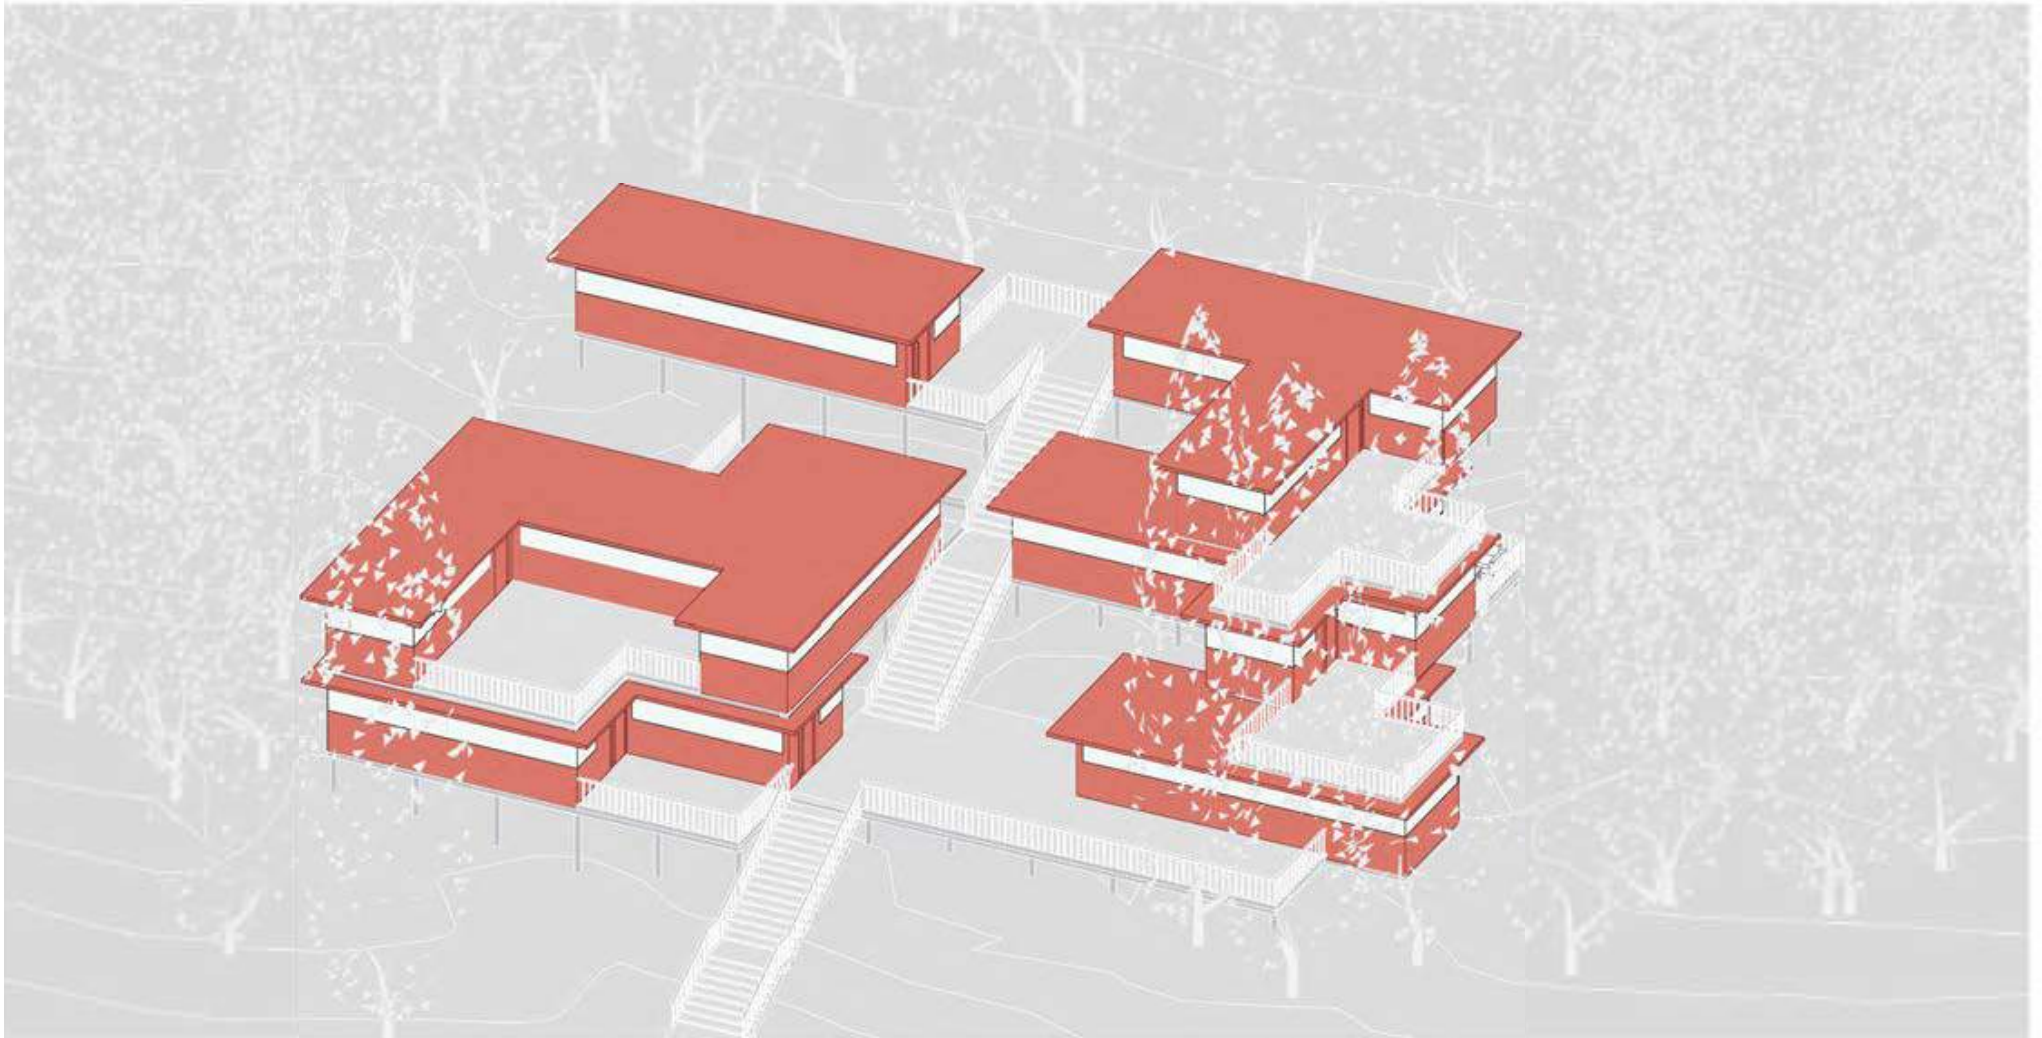

KONZEPT

fAirienheim




Entwerfen Remix & Expand_Webhofer Katharina_11936991_WS25

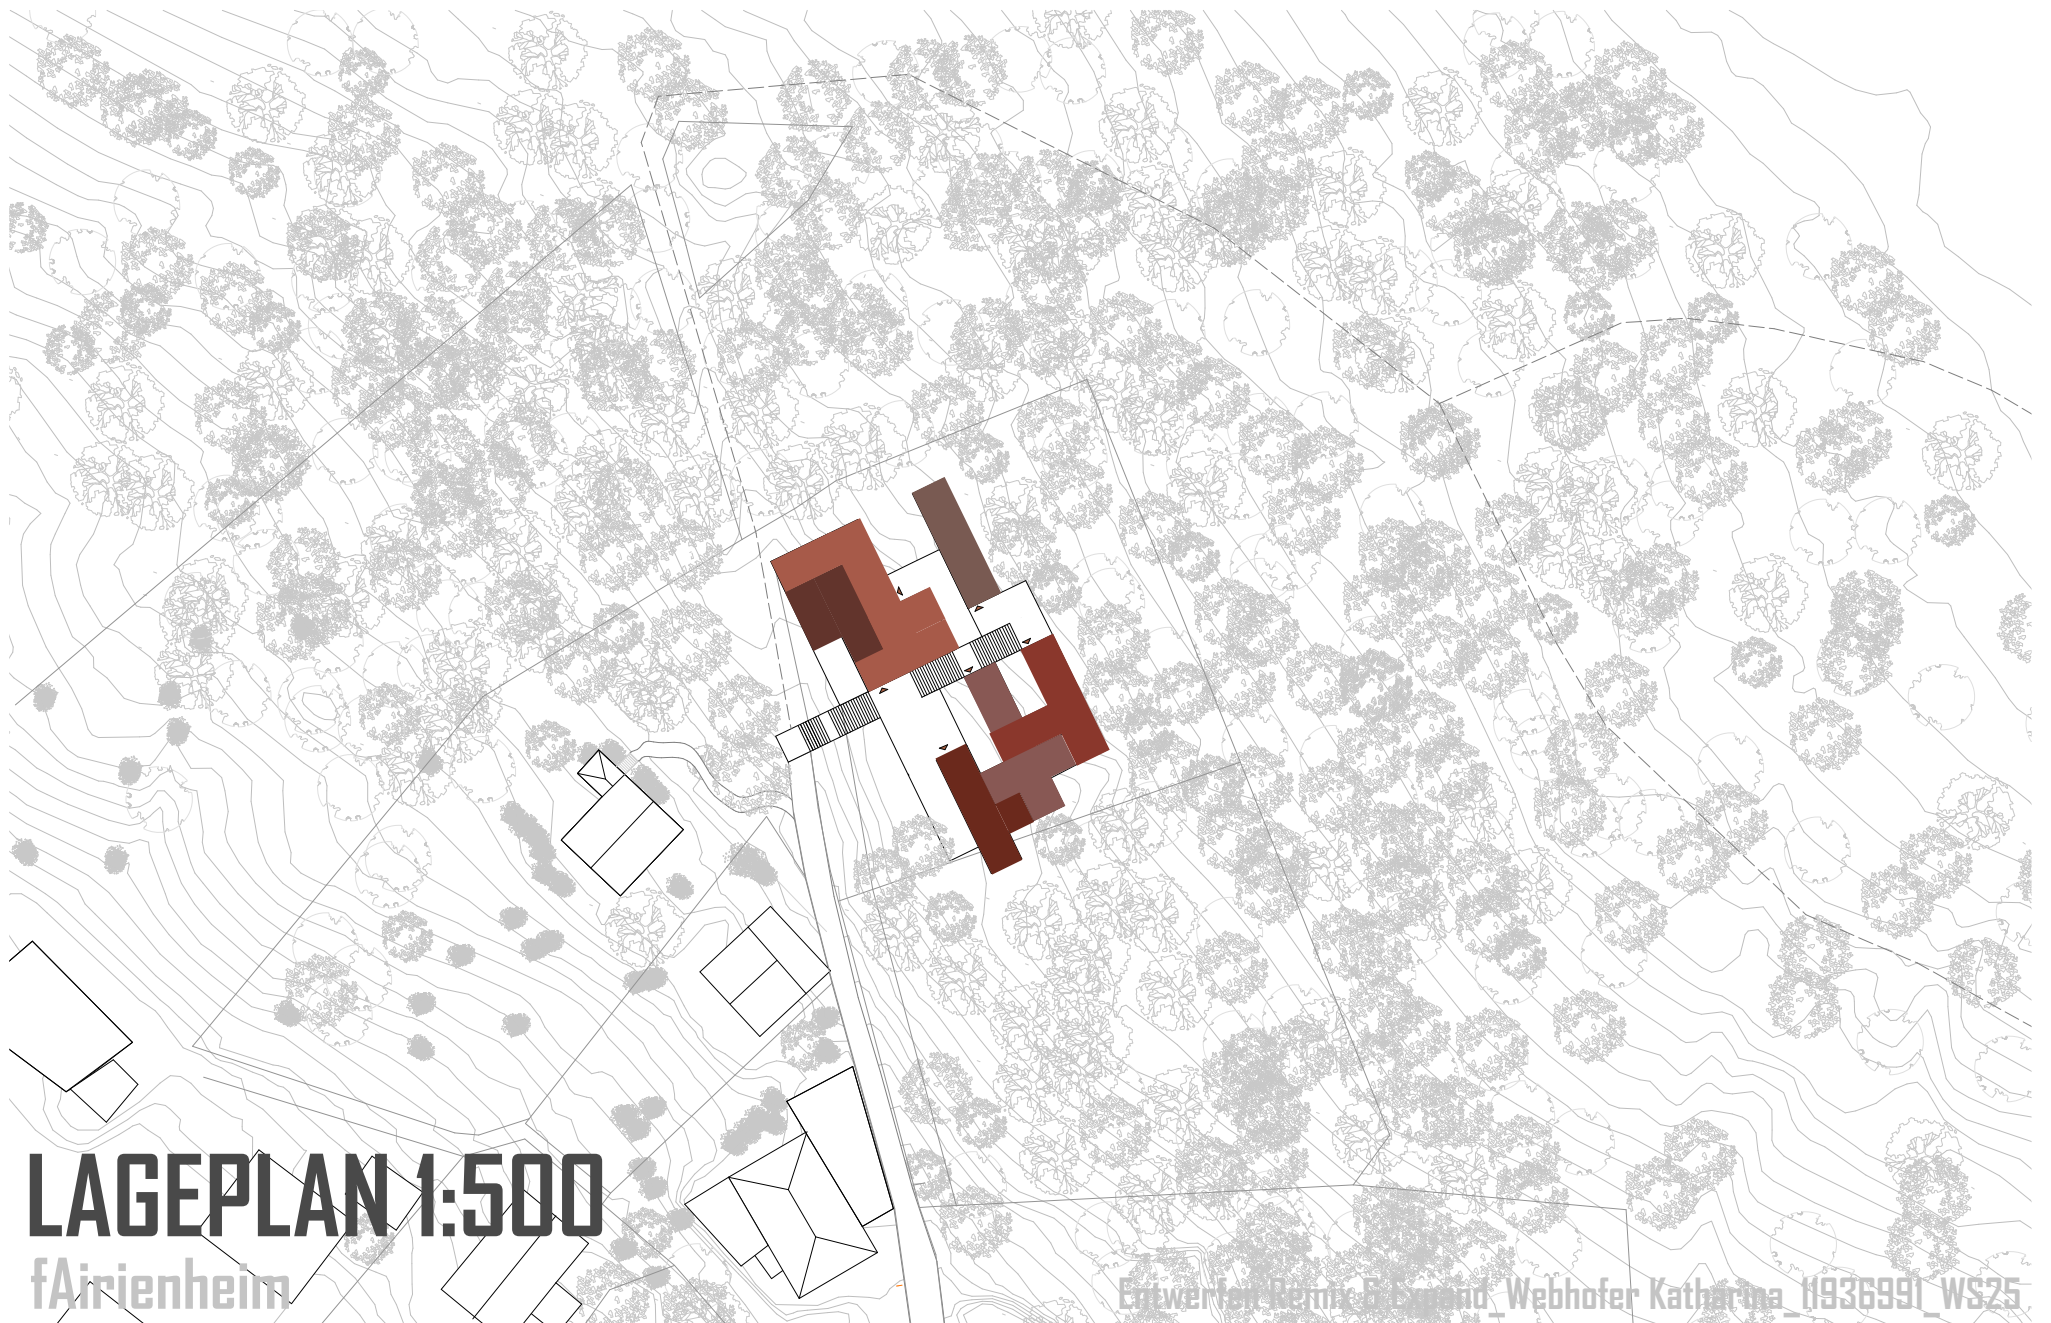

LAGEPLAN 1:500




fAirienheim

Entwerfer: Remig F. Brand, Webhofer Katharina (193699) WS25

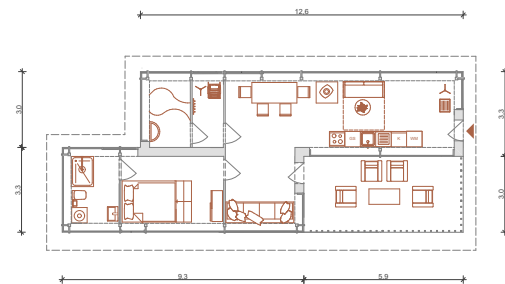
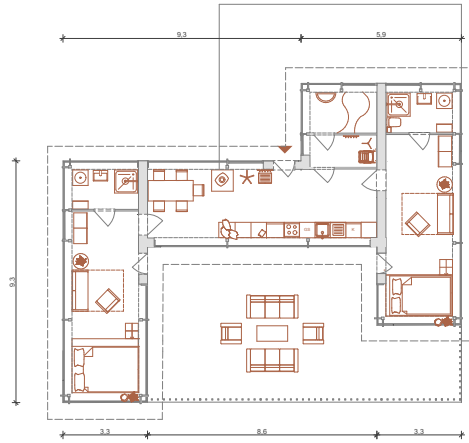
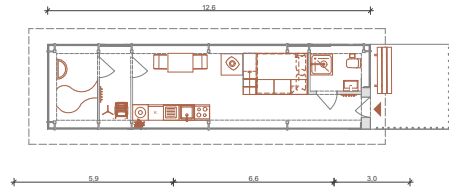


GRUNDRISSSE 1:200

fAirienheim

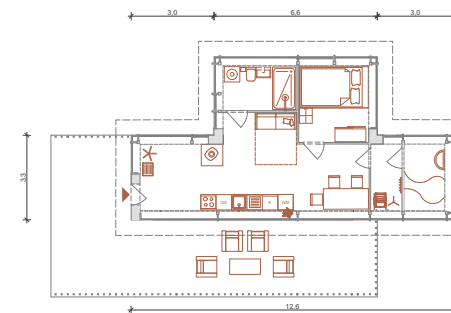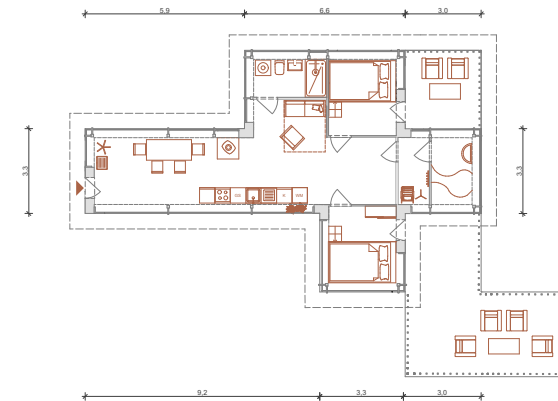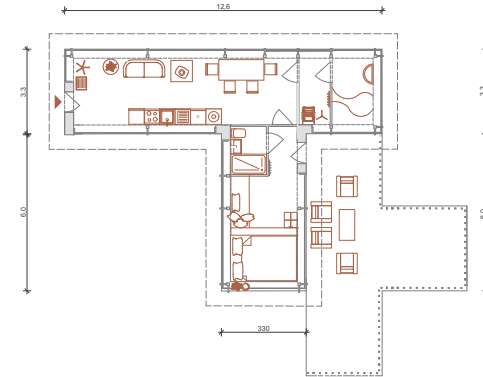


Entwerfen Remix & Expand_Webhofer Katharina_11936991_WS25

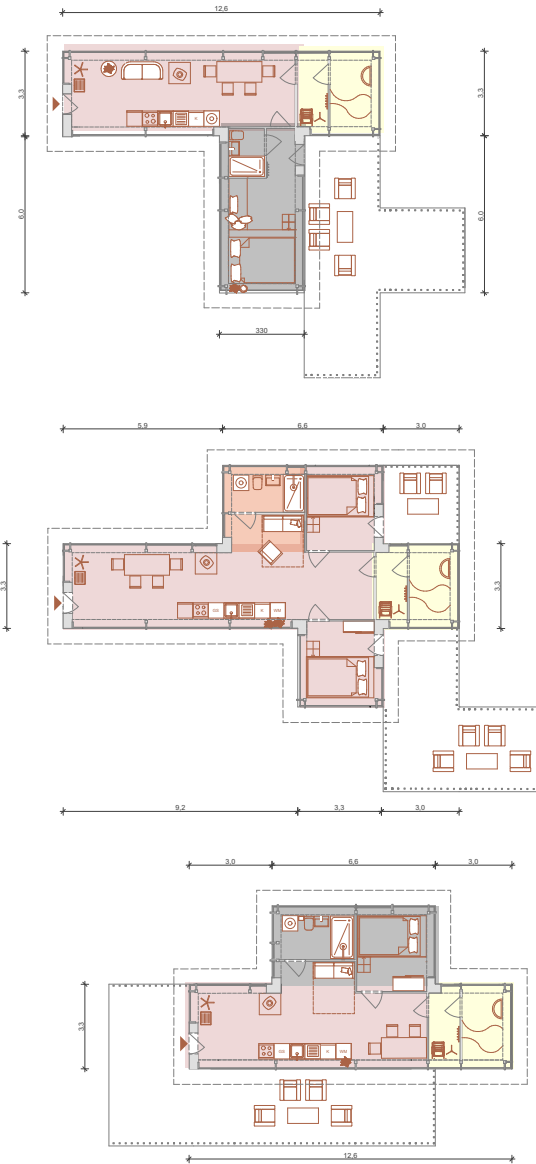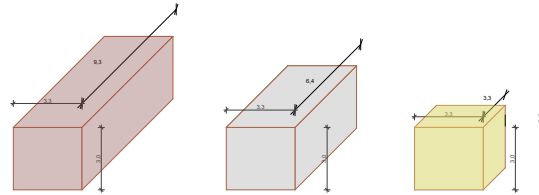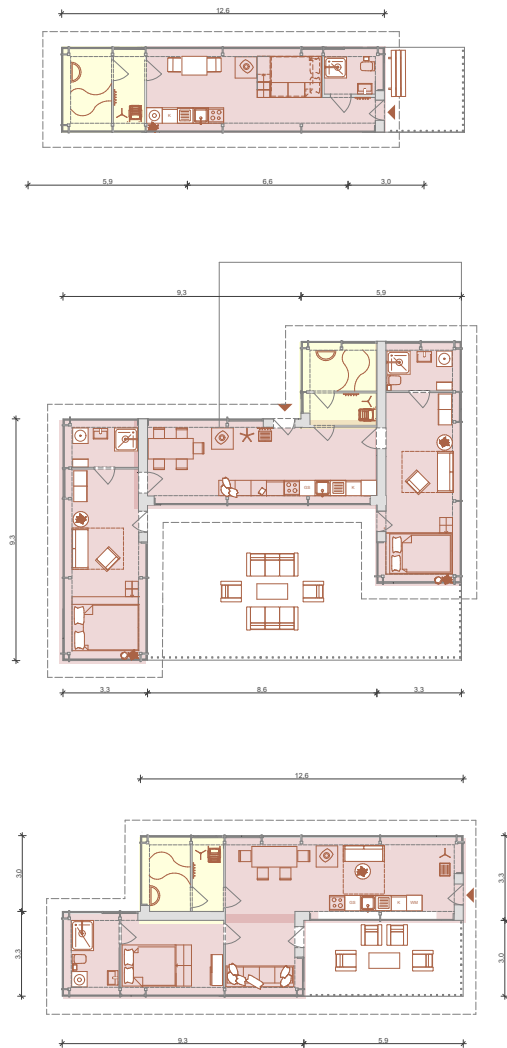

MODULTYPEN

fAirienheim


Entwerfen Remix & Expand_Webhofer Katharina_11936991_WS25

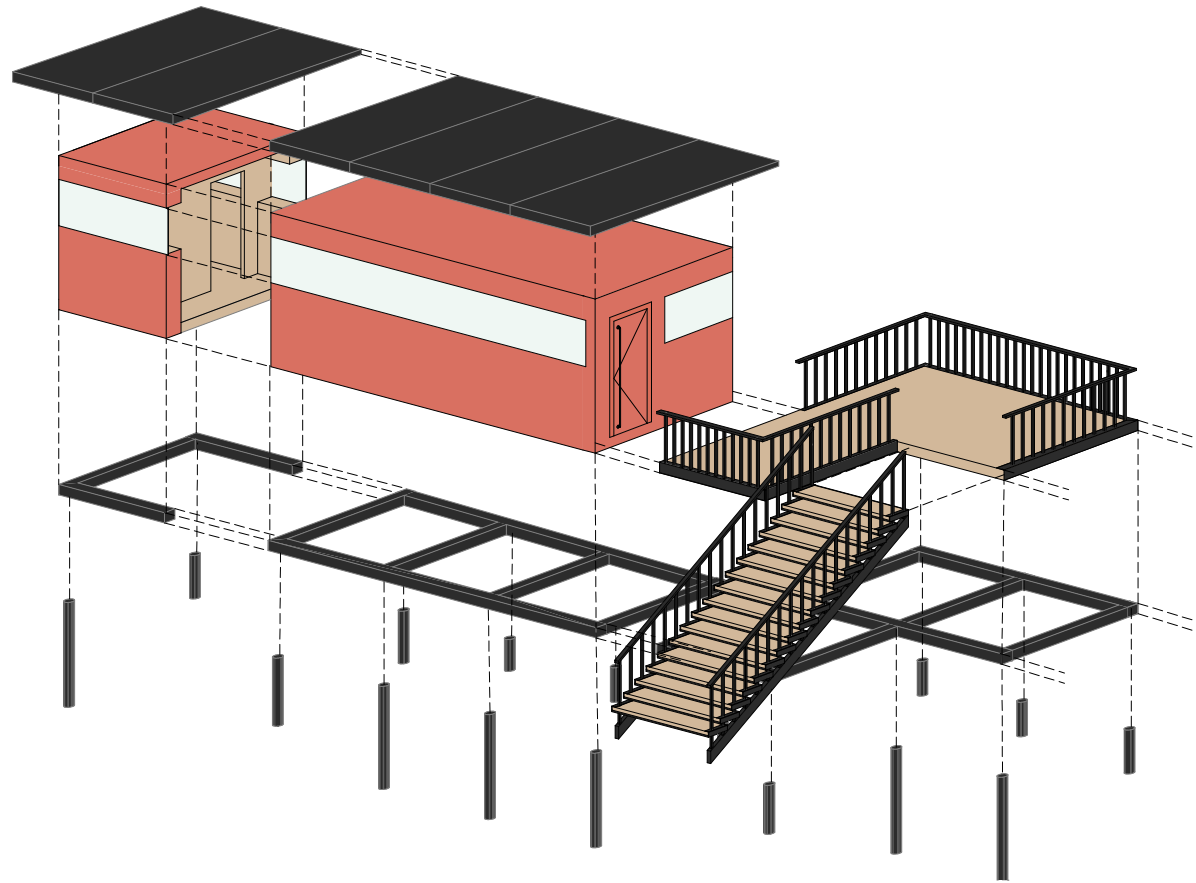

AXONOMETRIE

fAirienheim

Entwerfen Remix & Expand_Webhofer Katharina_11936991_WS25

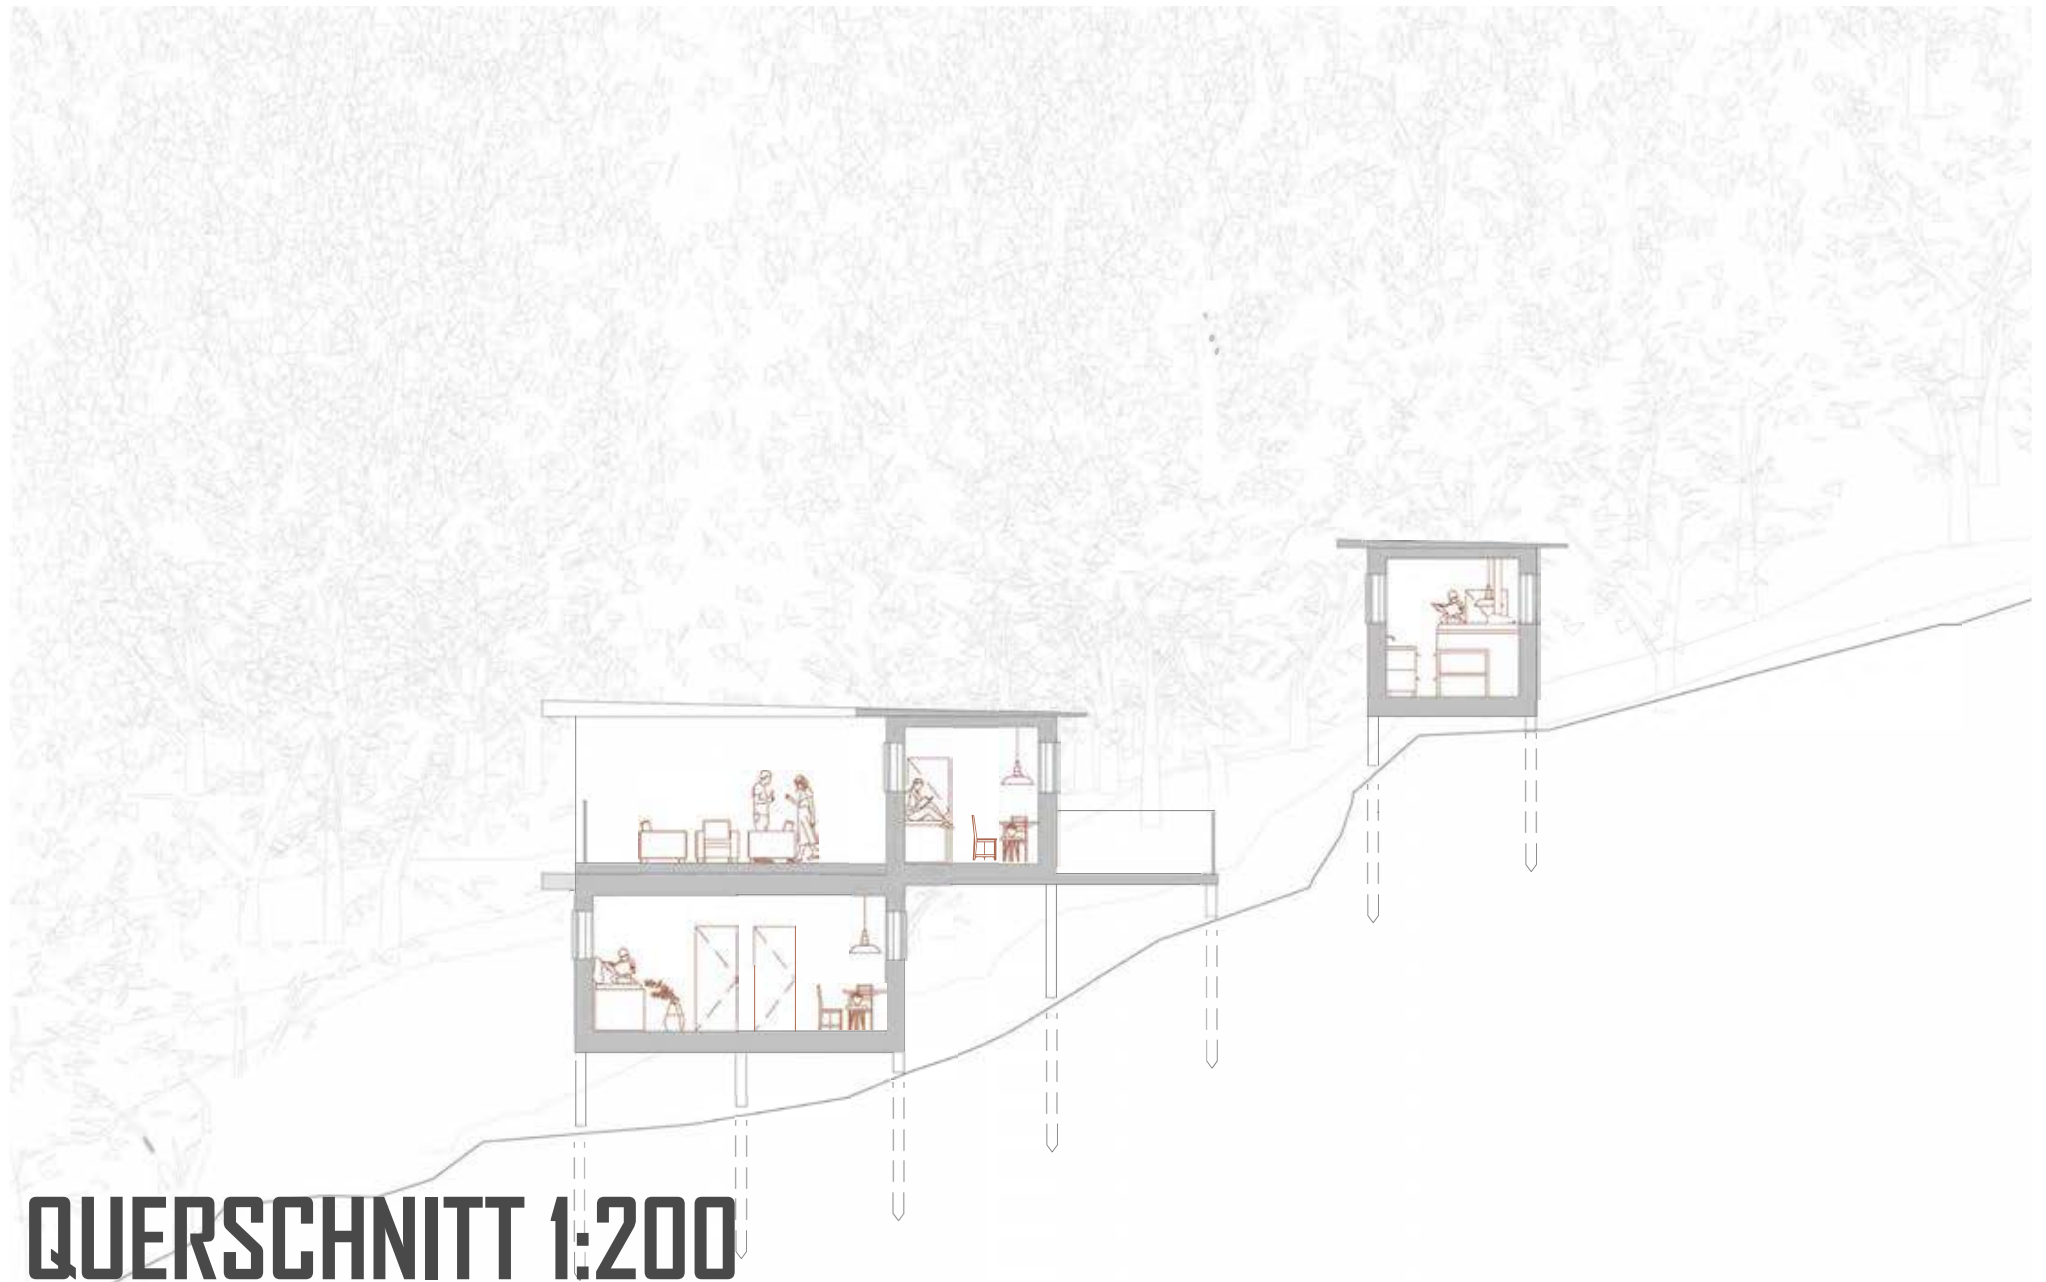

QUERSCHNITT 1:200

fAirienheim

Entwerfen Remix & Expand_Webhofer Katharina_11936991_WS25