


Nutzungskonzept

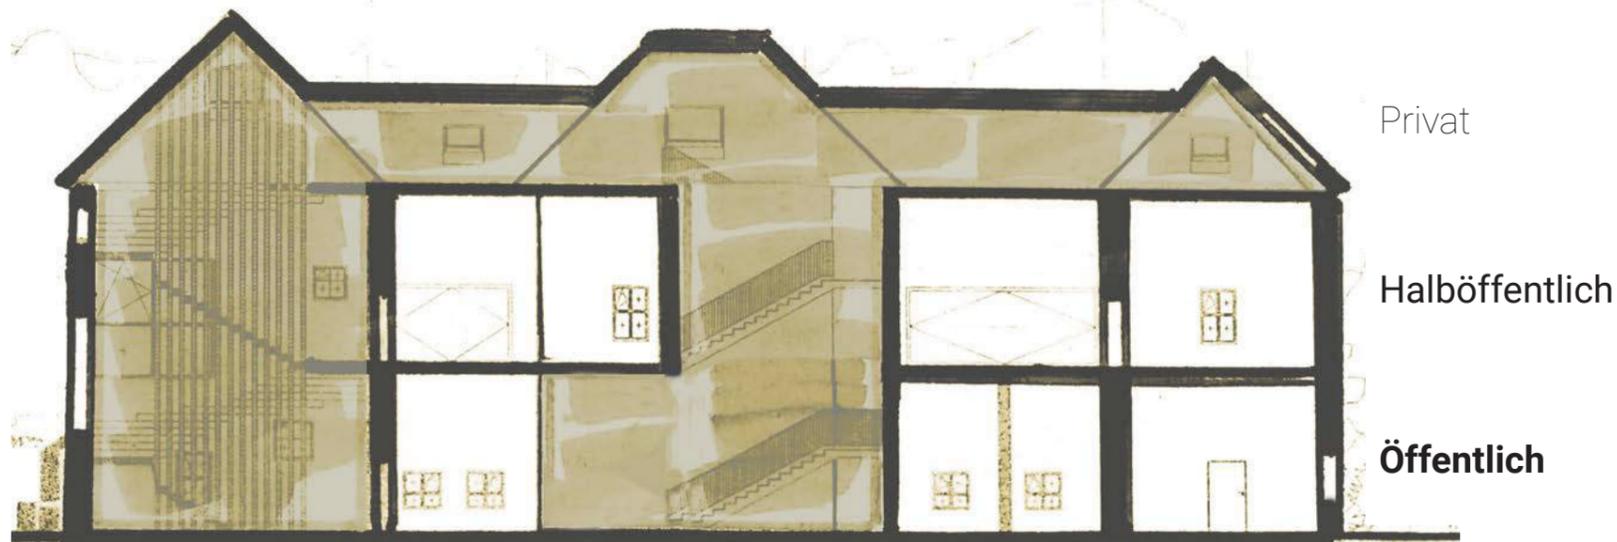


Vertikales Verbindungskonzept



Vorher



Nachher

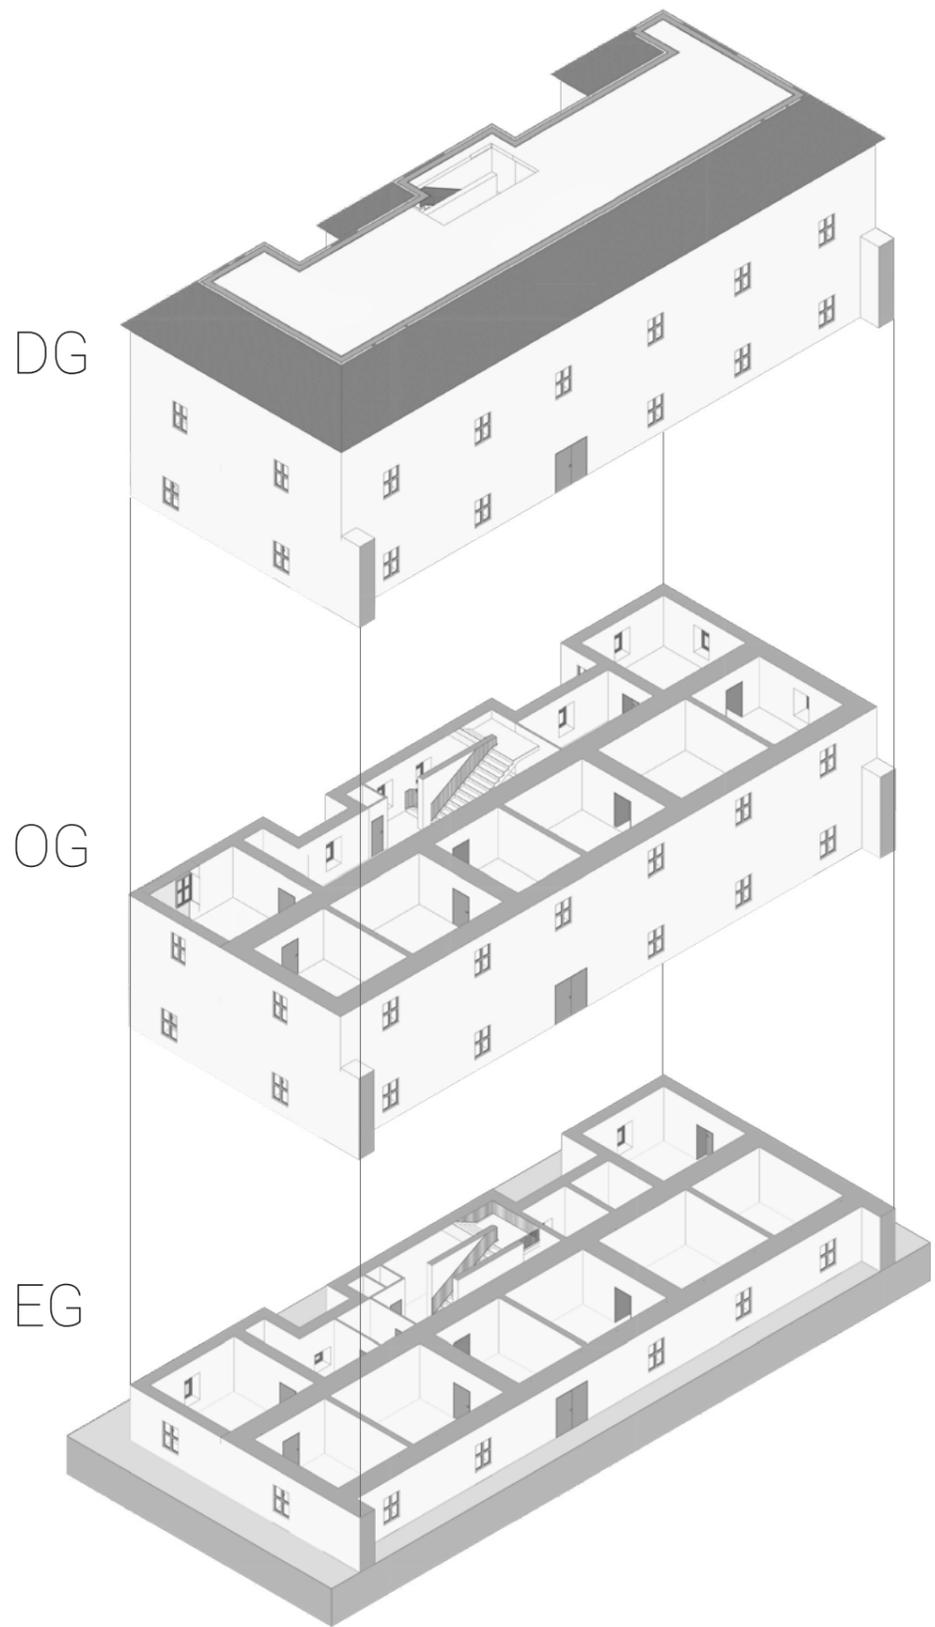


Lockerung
der Fassadenstruktur

Verbindungen zwischen
Außen und Innen

Vertikale
Geschossverknüpfungen

Öffnung
der Erdgeschosszone

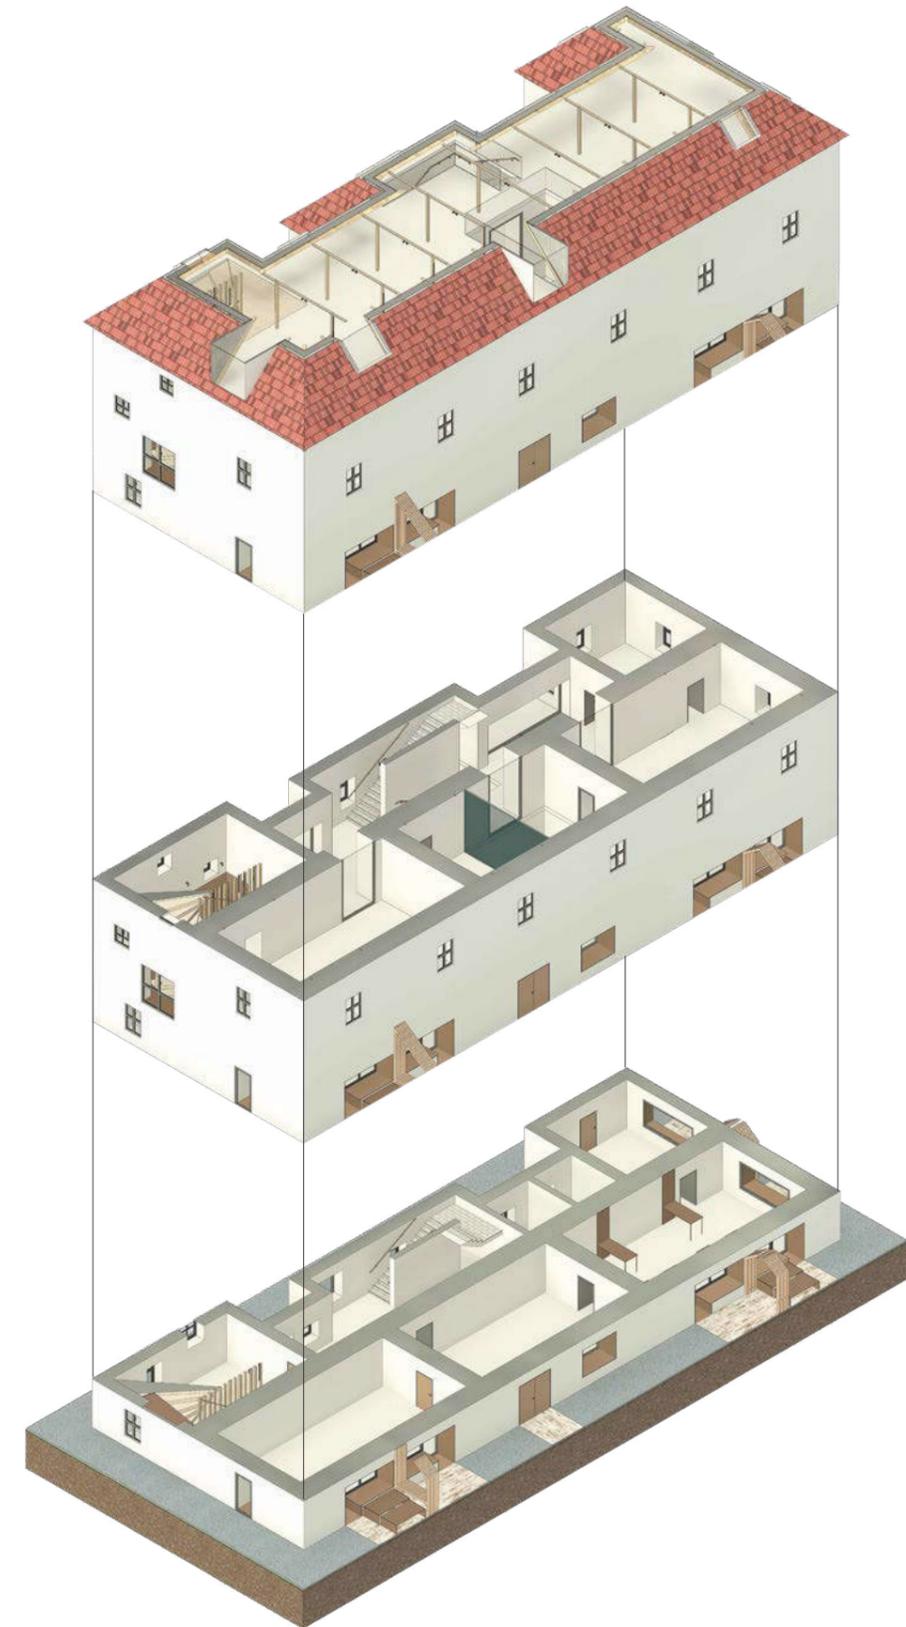

DG

Ausstellungs-
fläche

OG

Tauschbörse für
Bücher

Leseturm

privater
Lernraum

EG


Tauschbörse für
Nahrungsmittel
und Werkzeug

Leseturm


mietbare Küche




DG


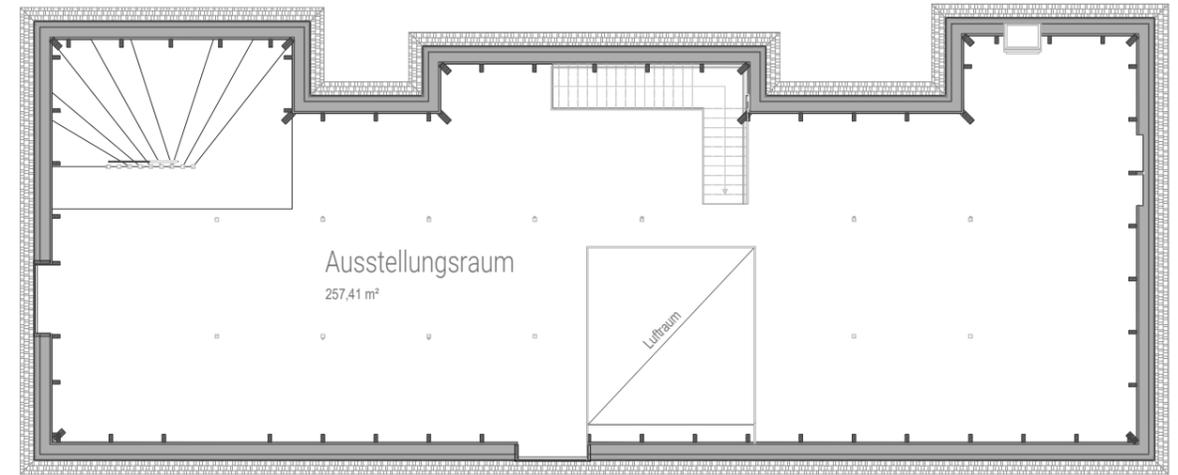


OG

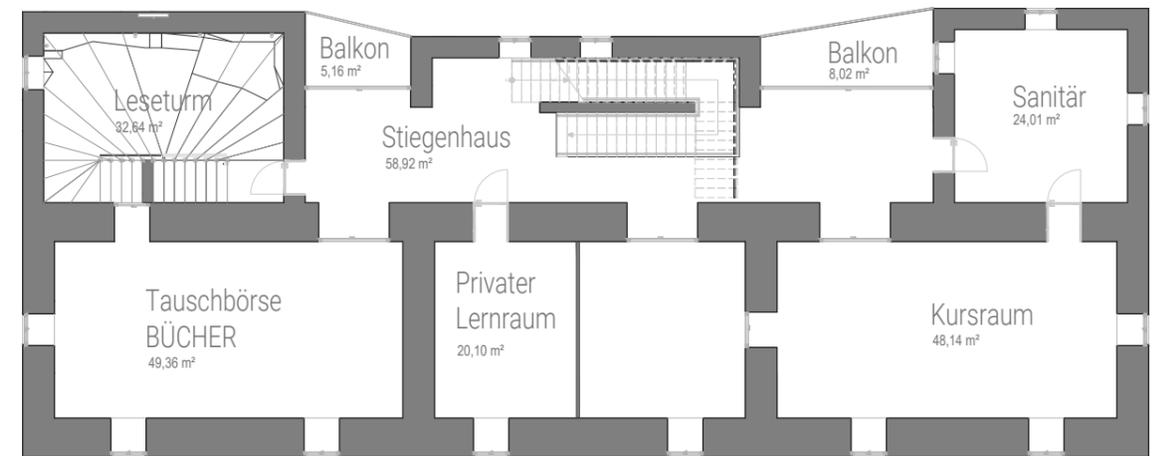


EG

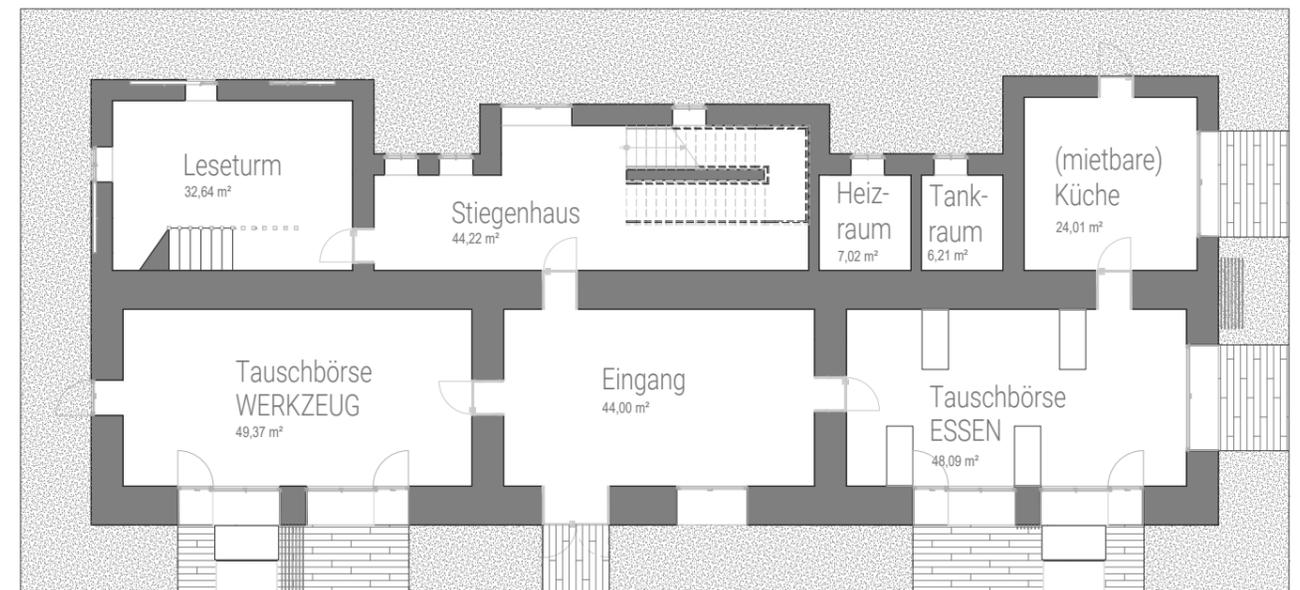

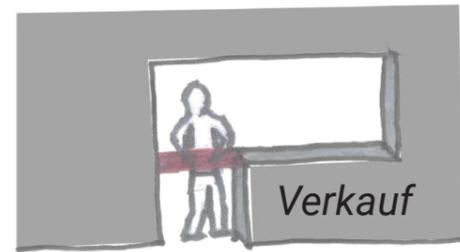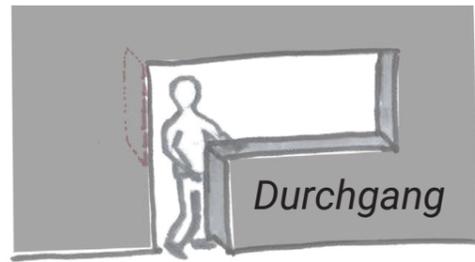


Flexible Nutzung der Fenster- und Türöffnungen

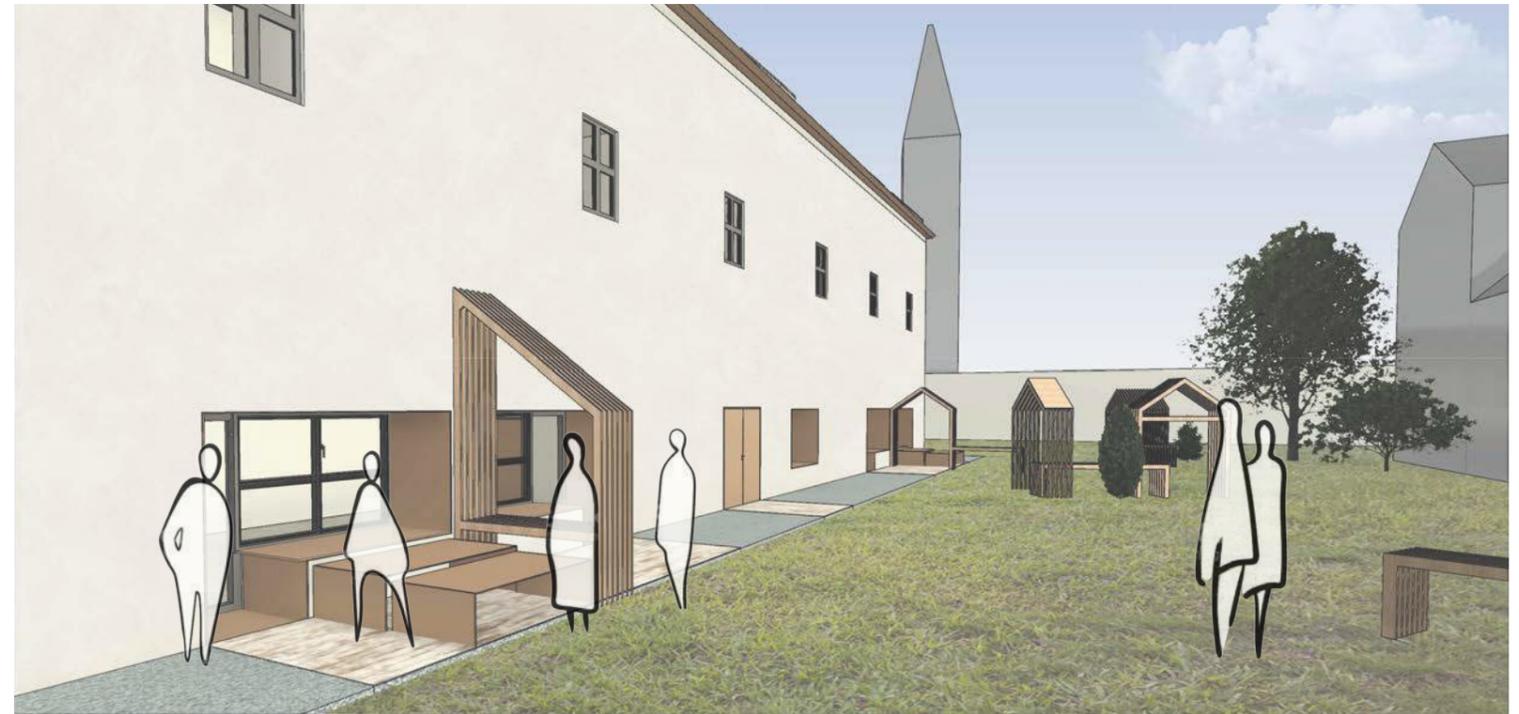


Erdgeschosszone mit Verkaufsbereichen

Verbindung von Innen und Außen durch flexible Verkaufszonen

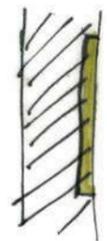


Kein Verkauf

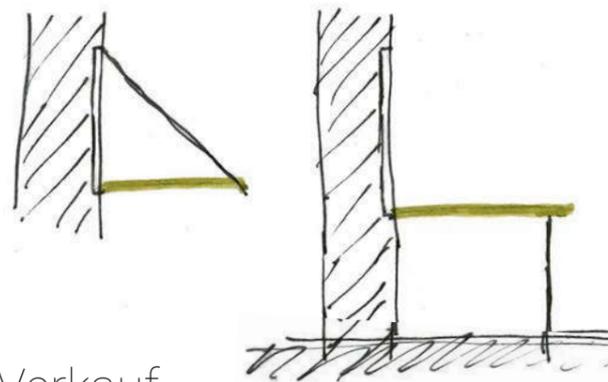

Verkauf



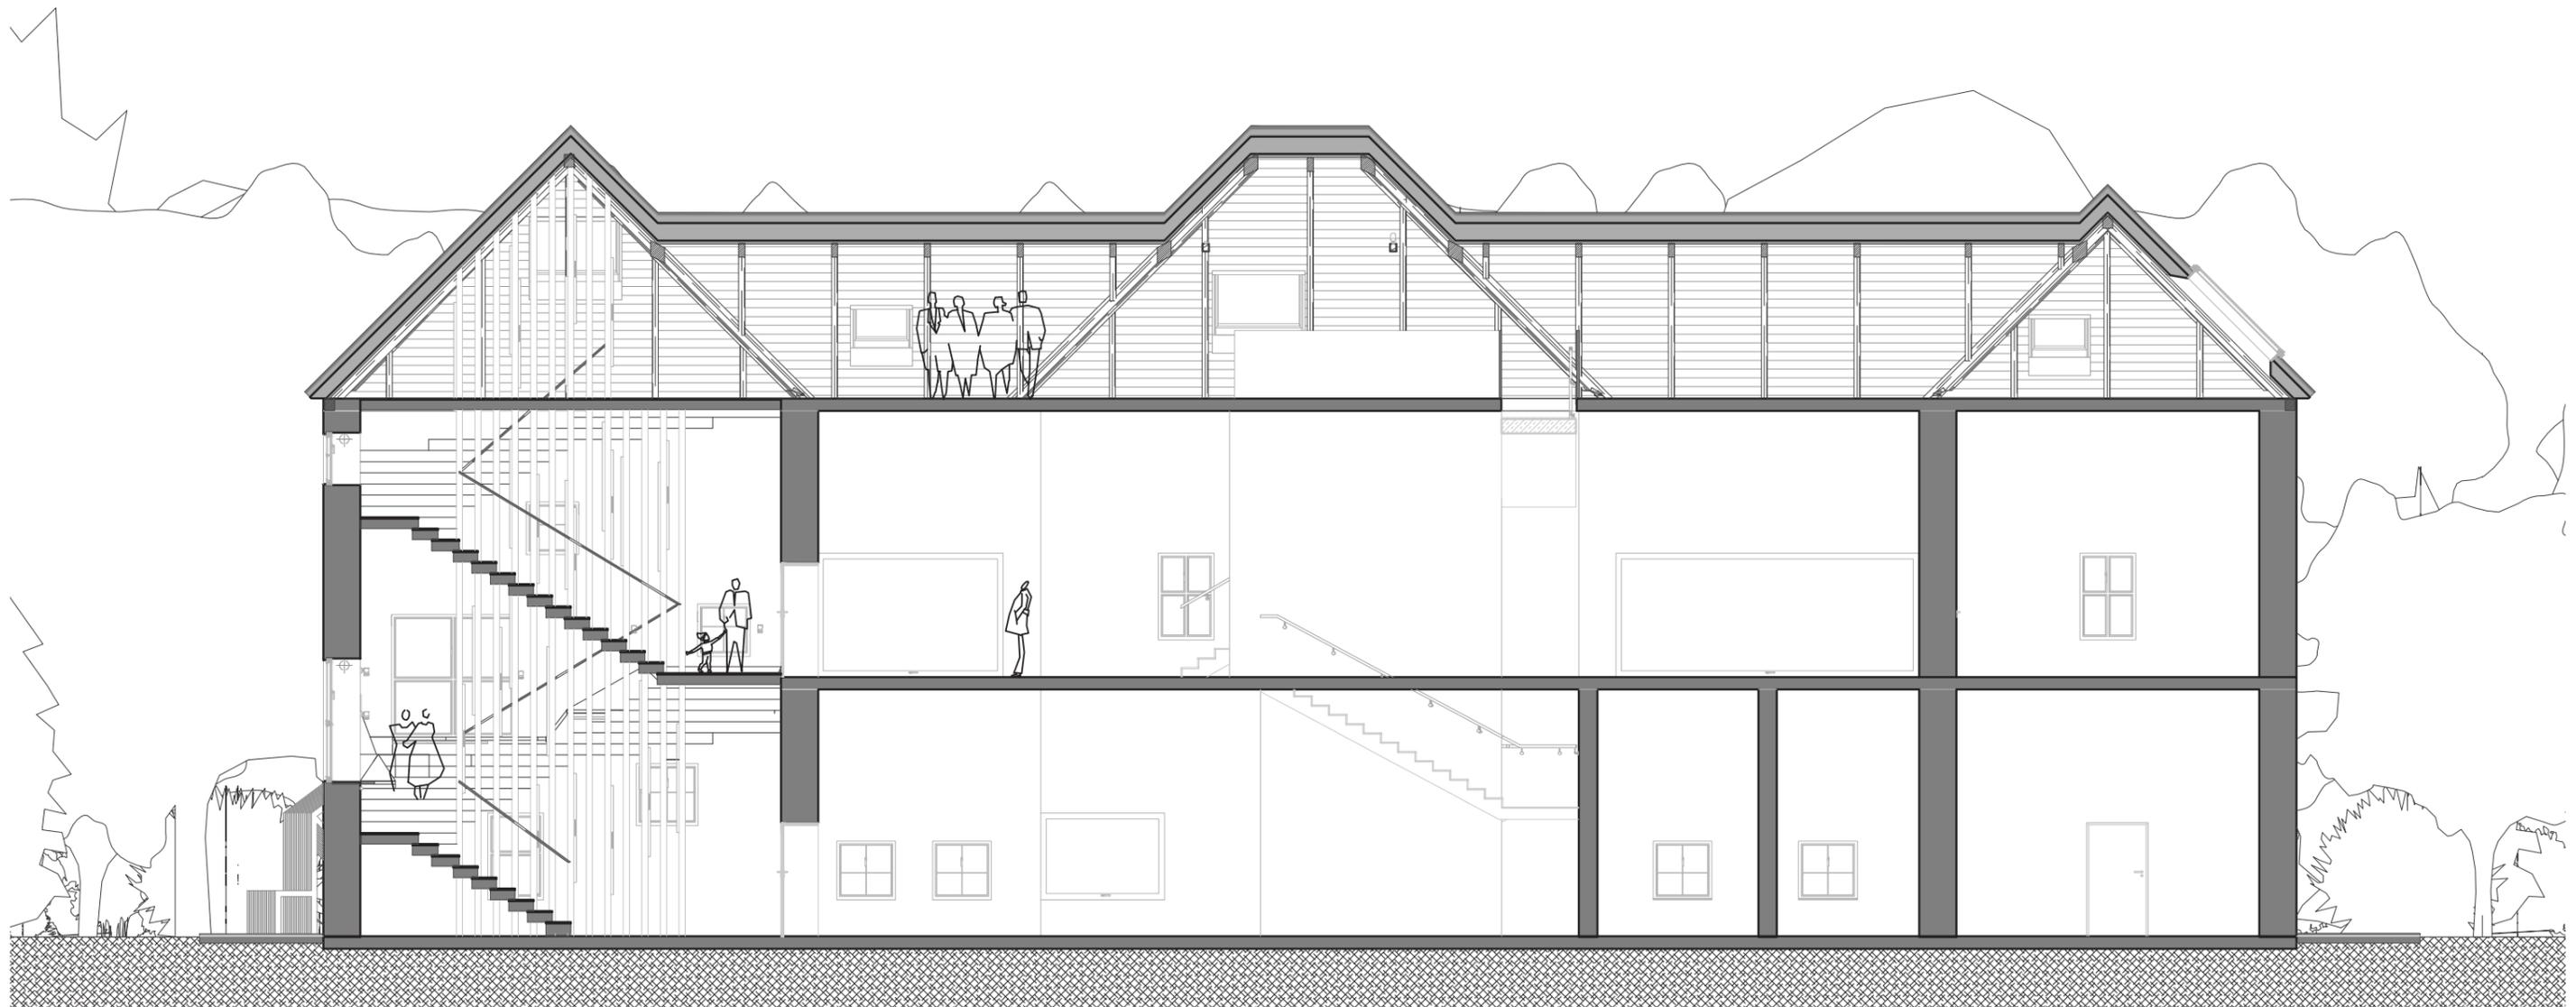

Querschnitt

Leseturm

Erlebnistreppe mit Sitzstufen und
beispielbaren Fensternischen



Schnittperspektive



Ost

Süd

West

Nord

Wandabwicklung
Leseturm

Beleuchtungskonzept Leseturm

Akzentuierung der Vertikalität
und des Bewegungsflusses
sowie individuelle Beleuchtung
der Lesecken




Sitznischen



Konzeptuelle
Überlegung

Dachausbau zur Schaffung eines Ausstellungsraumes

Gezielte Ausblicke
durch punktuelle Perforation

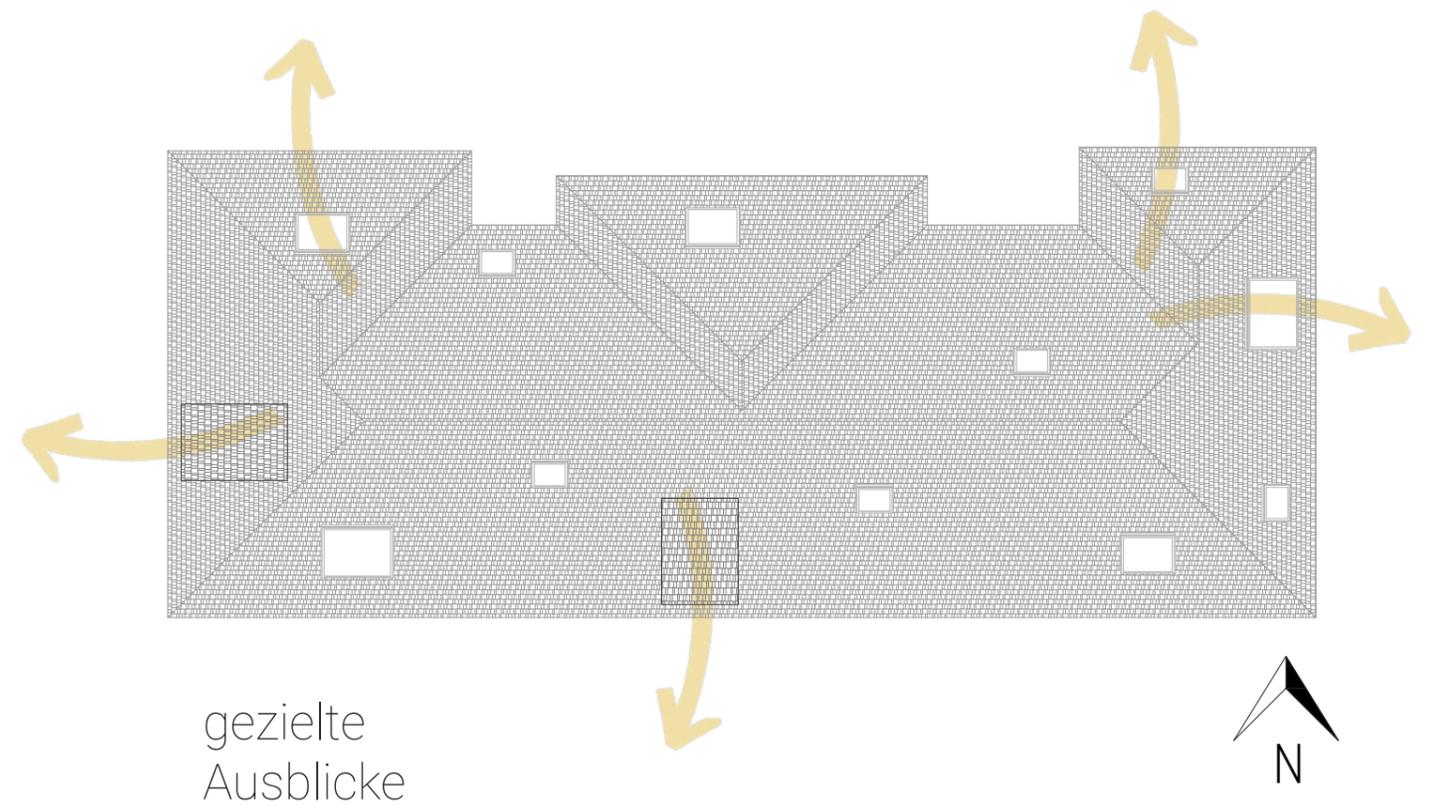

gezielte
Ausblicke

