


RÖHRENBACH um die STIFTSKAPELLE

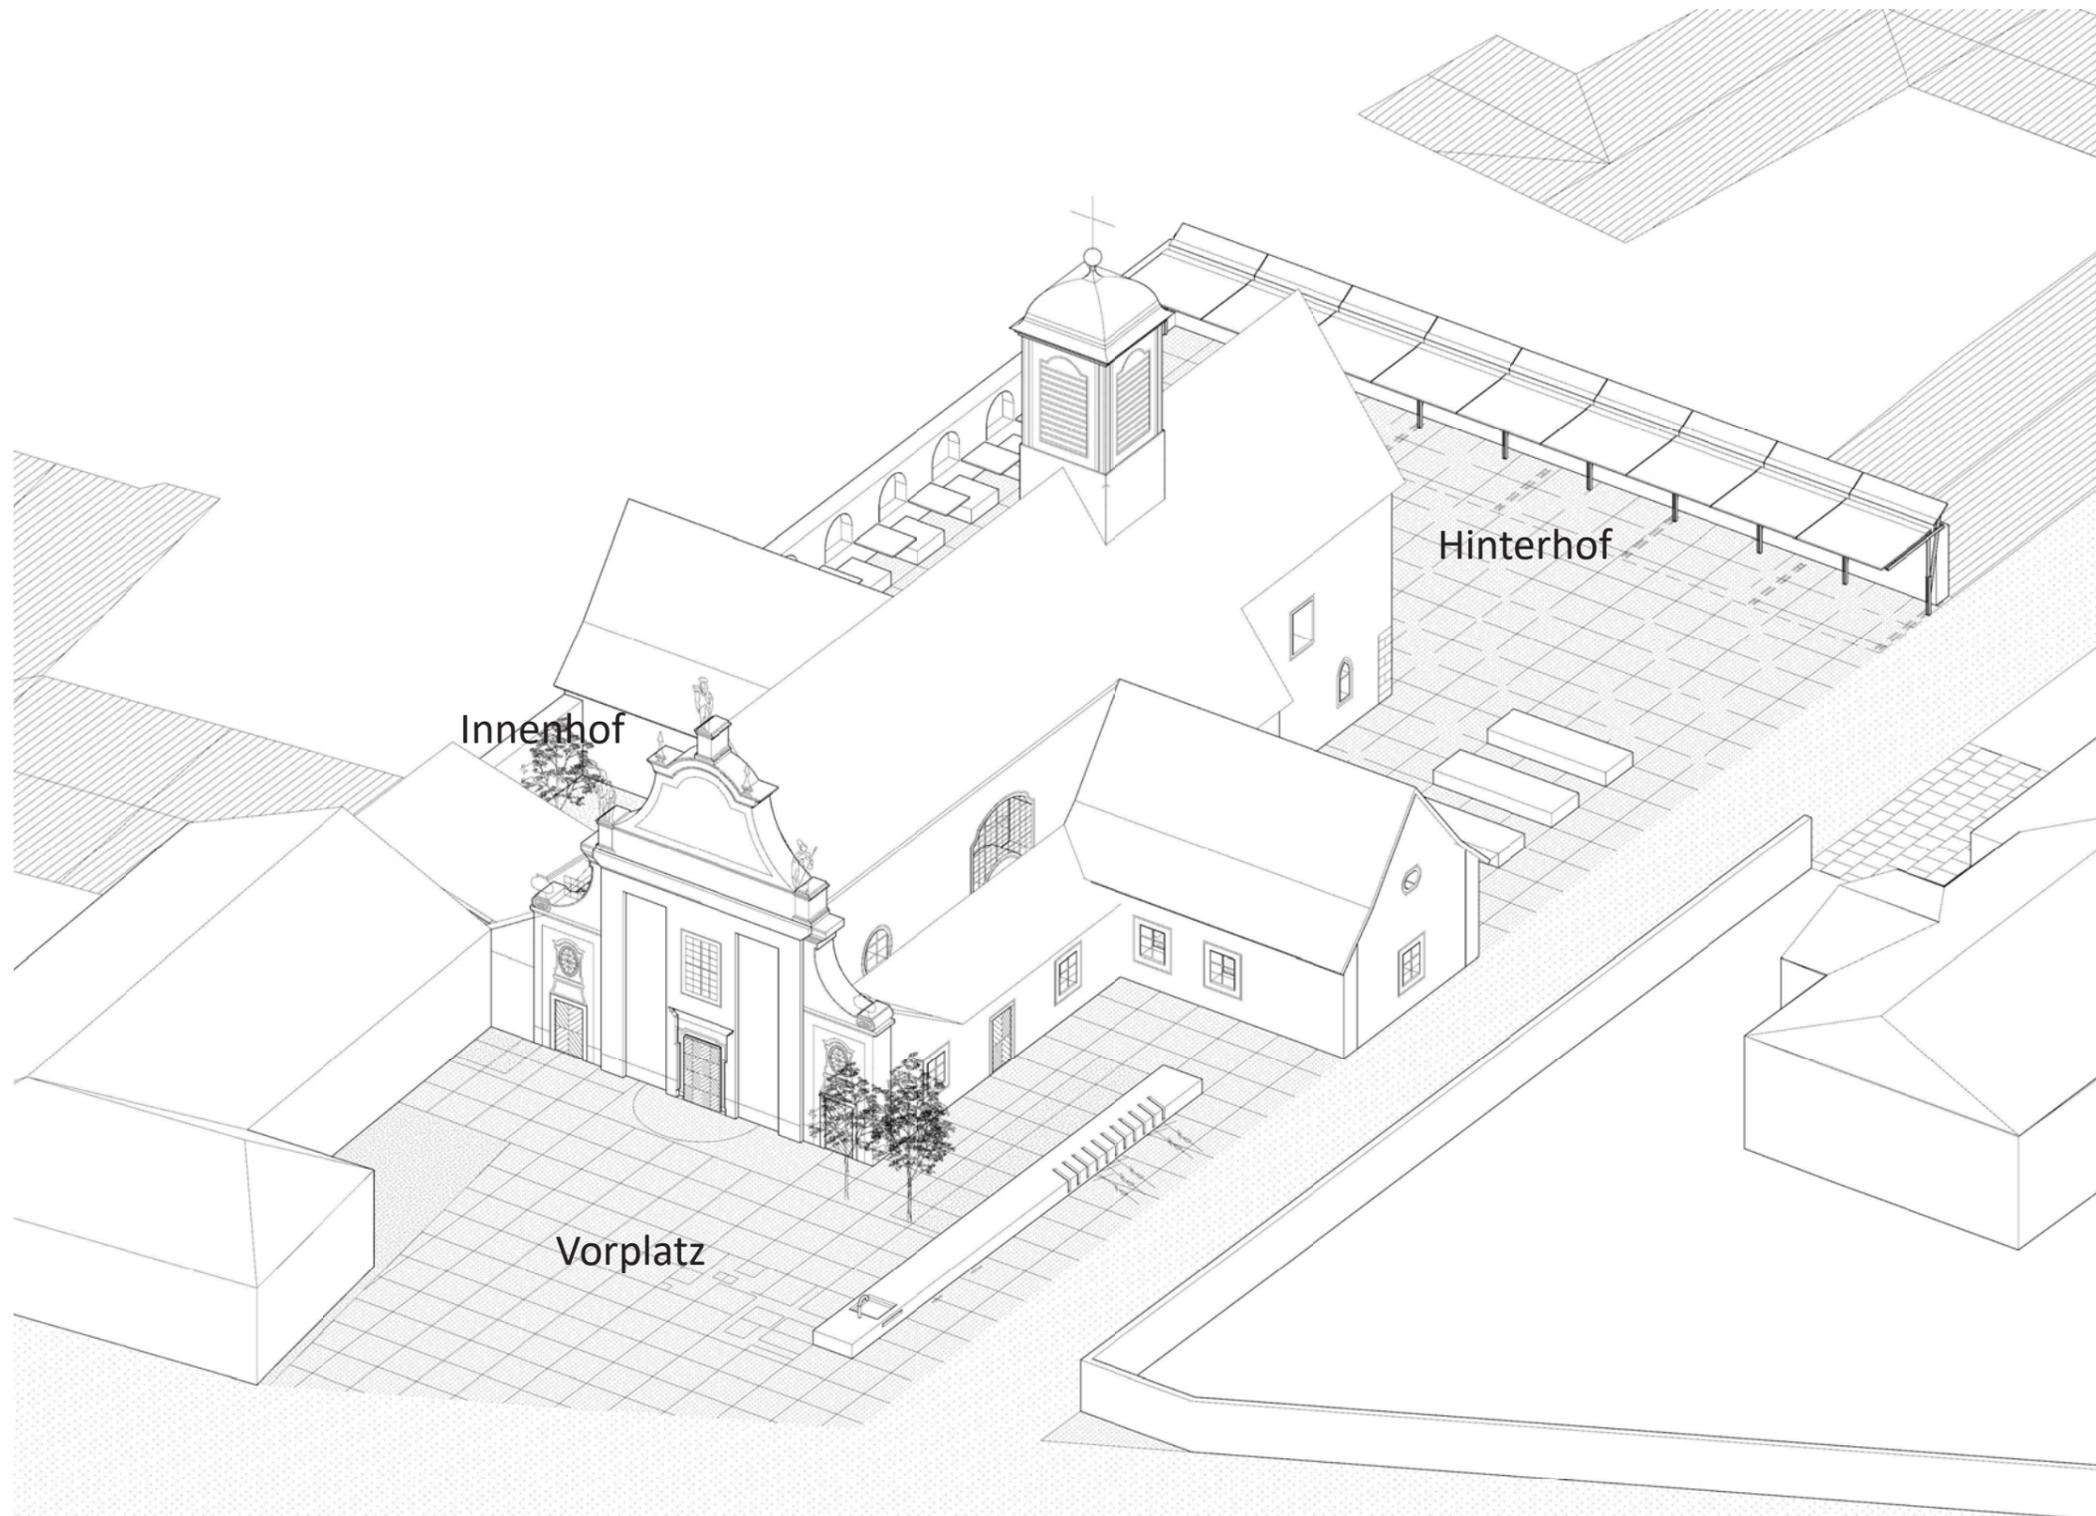



## Eckdaten

### Außenräume


Vorplatz	462 m <sup>2</sup>
Innenhof	98 m <sup>2</sup>
Hinterhof	579 m <sup>2</sup>

### Innenräume - Erdgeschoss


Gang/Ausstellung	107 m <sup>2</sup>
Kaffeehaus	47 m <sup>2</sup>
Verwaltung/Archiv	20 m <sup>2</sup>
Sanitär	17 m <sup>2</sup>

### Innenräume - Obergeschoss

Kaffeehaus	19 m <sup>2</sup>
Freizeitraum	45 m <sup>2</sup>
Lager	67 m <sup>2</sup>
Gang	20 m <sup>2</sup>

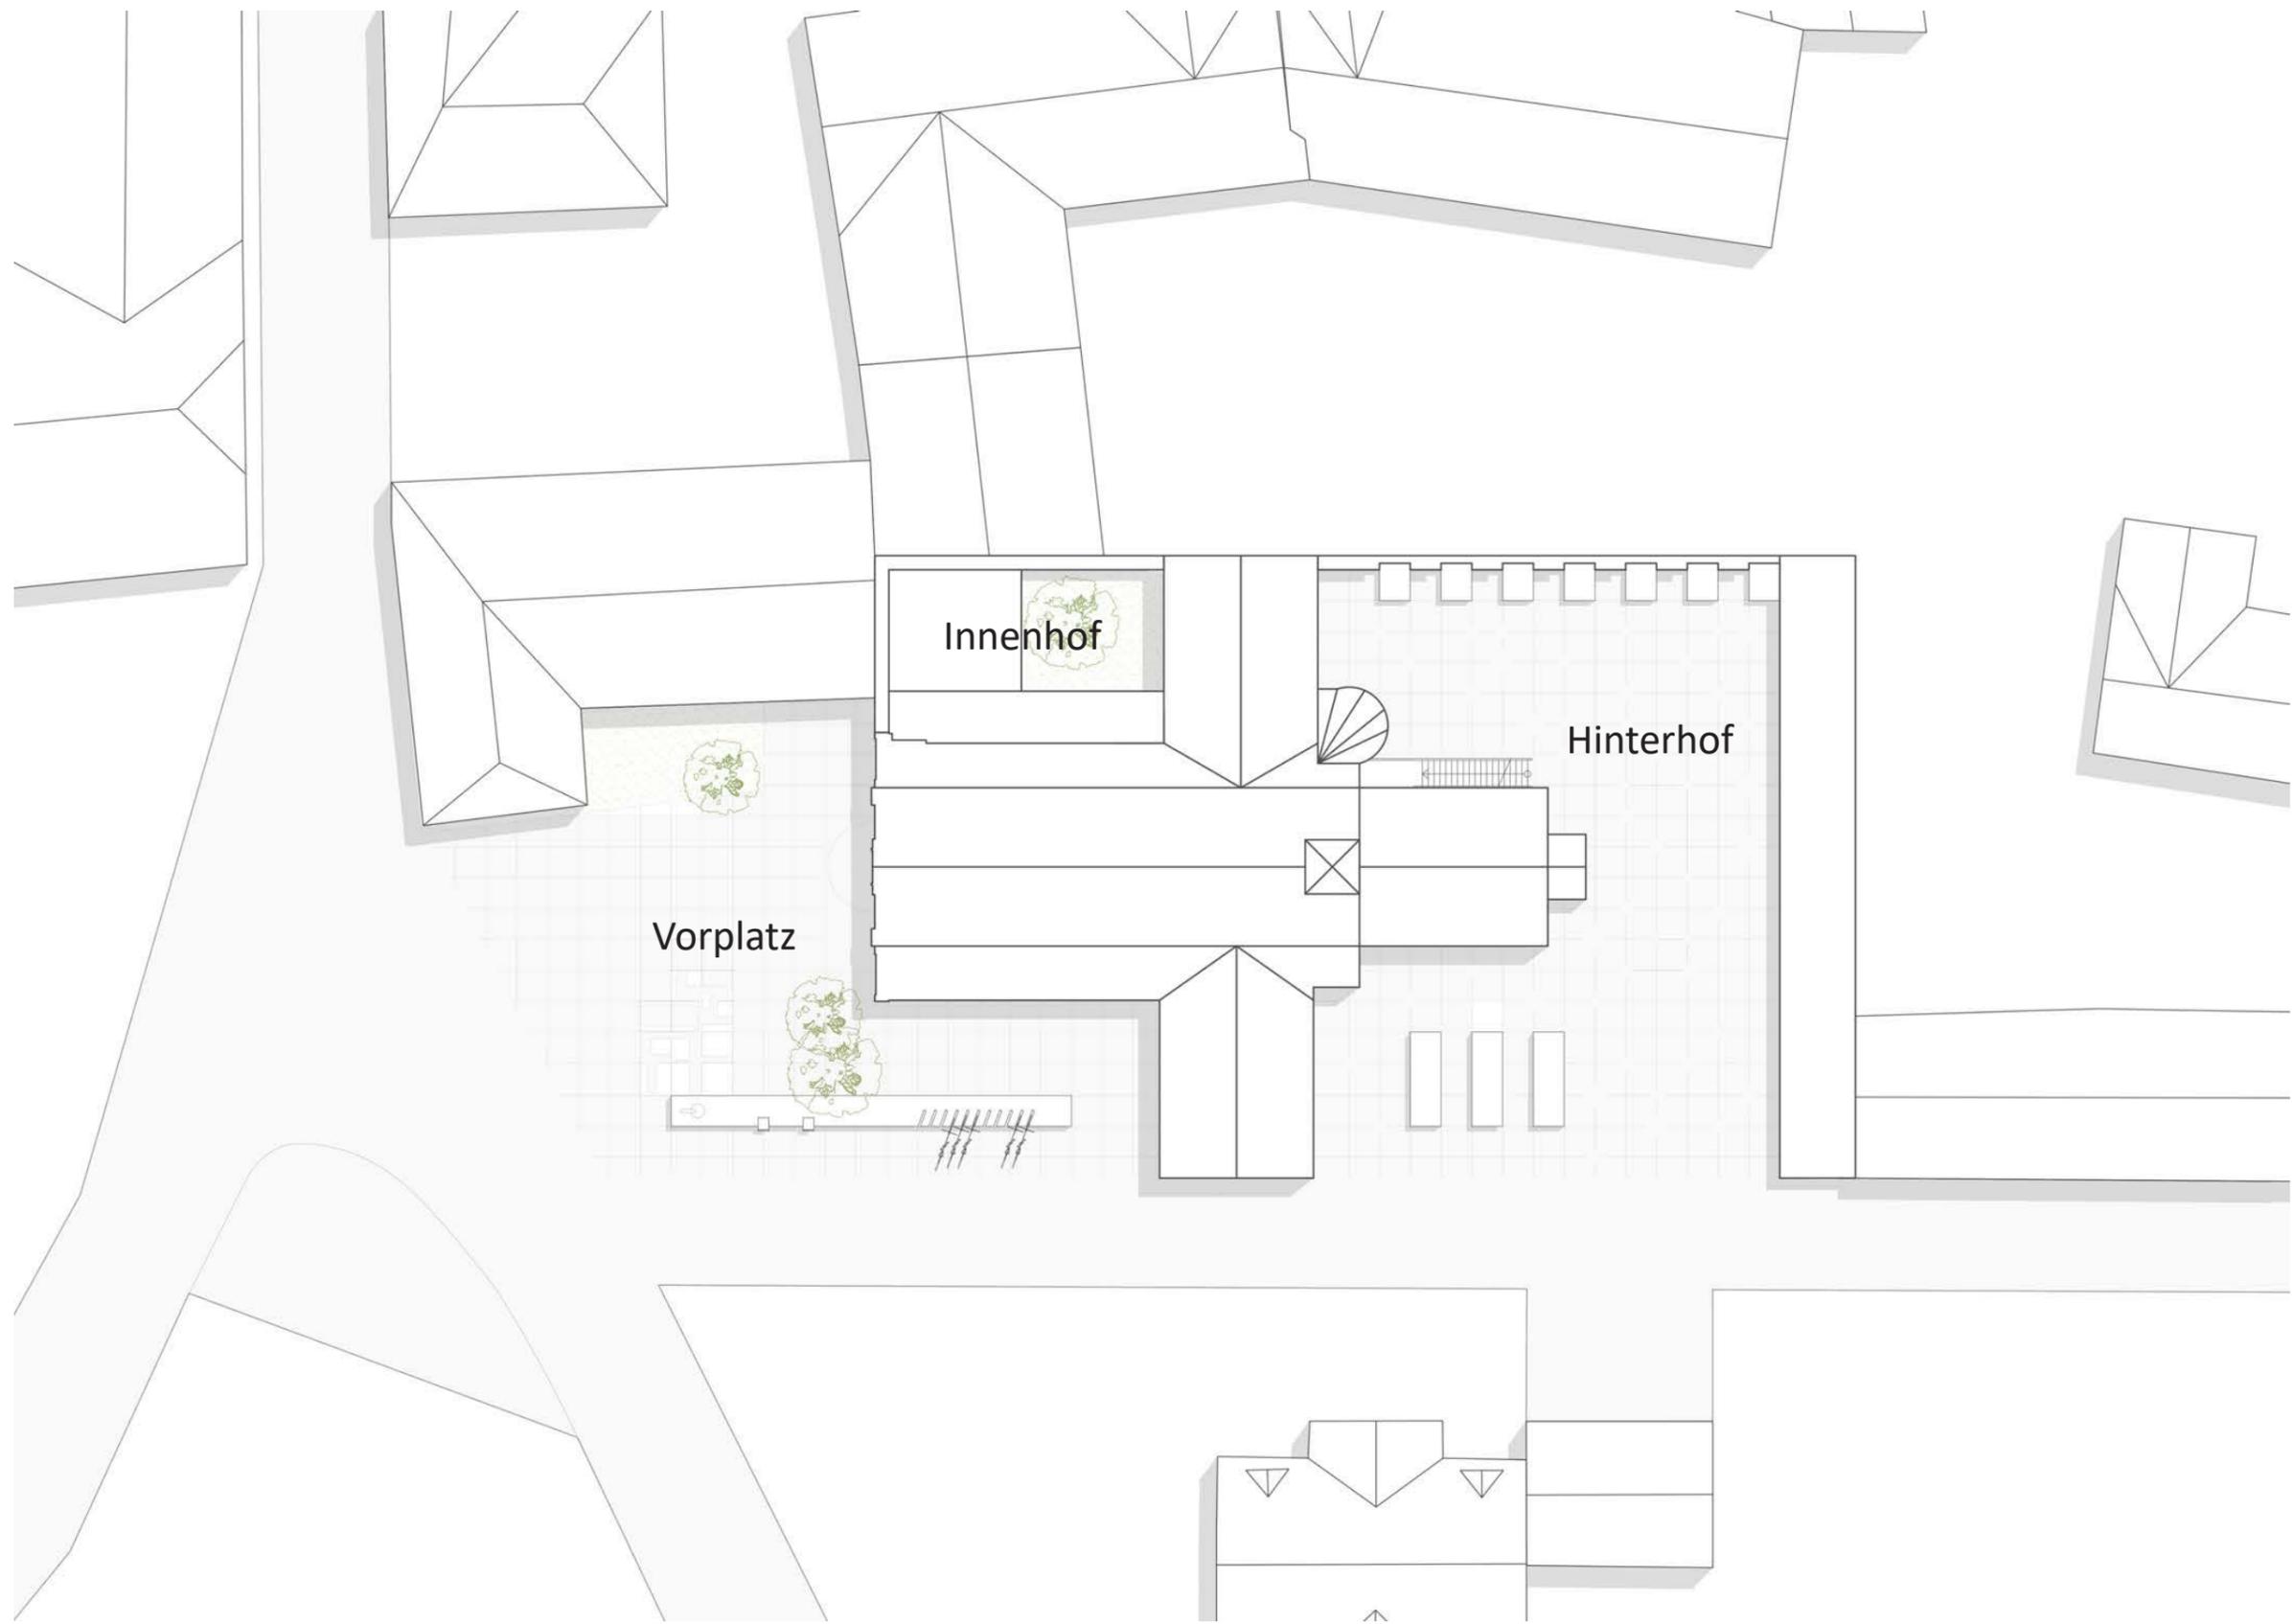





RÖHRENBACH um die Stiftskapelle: Lageplan

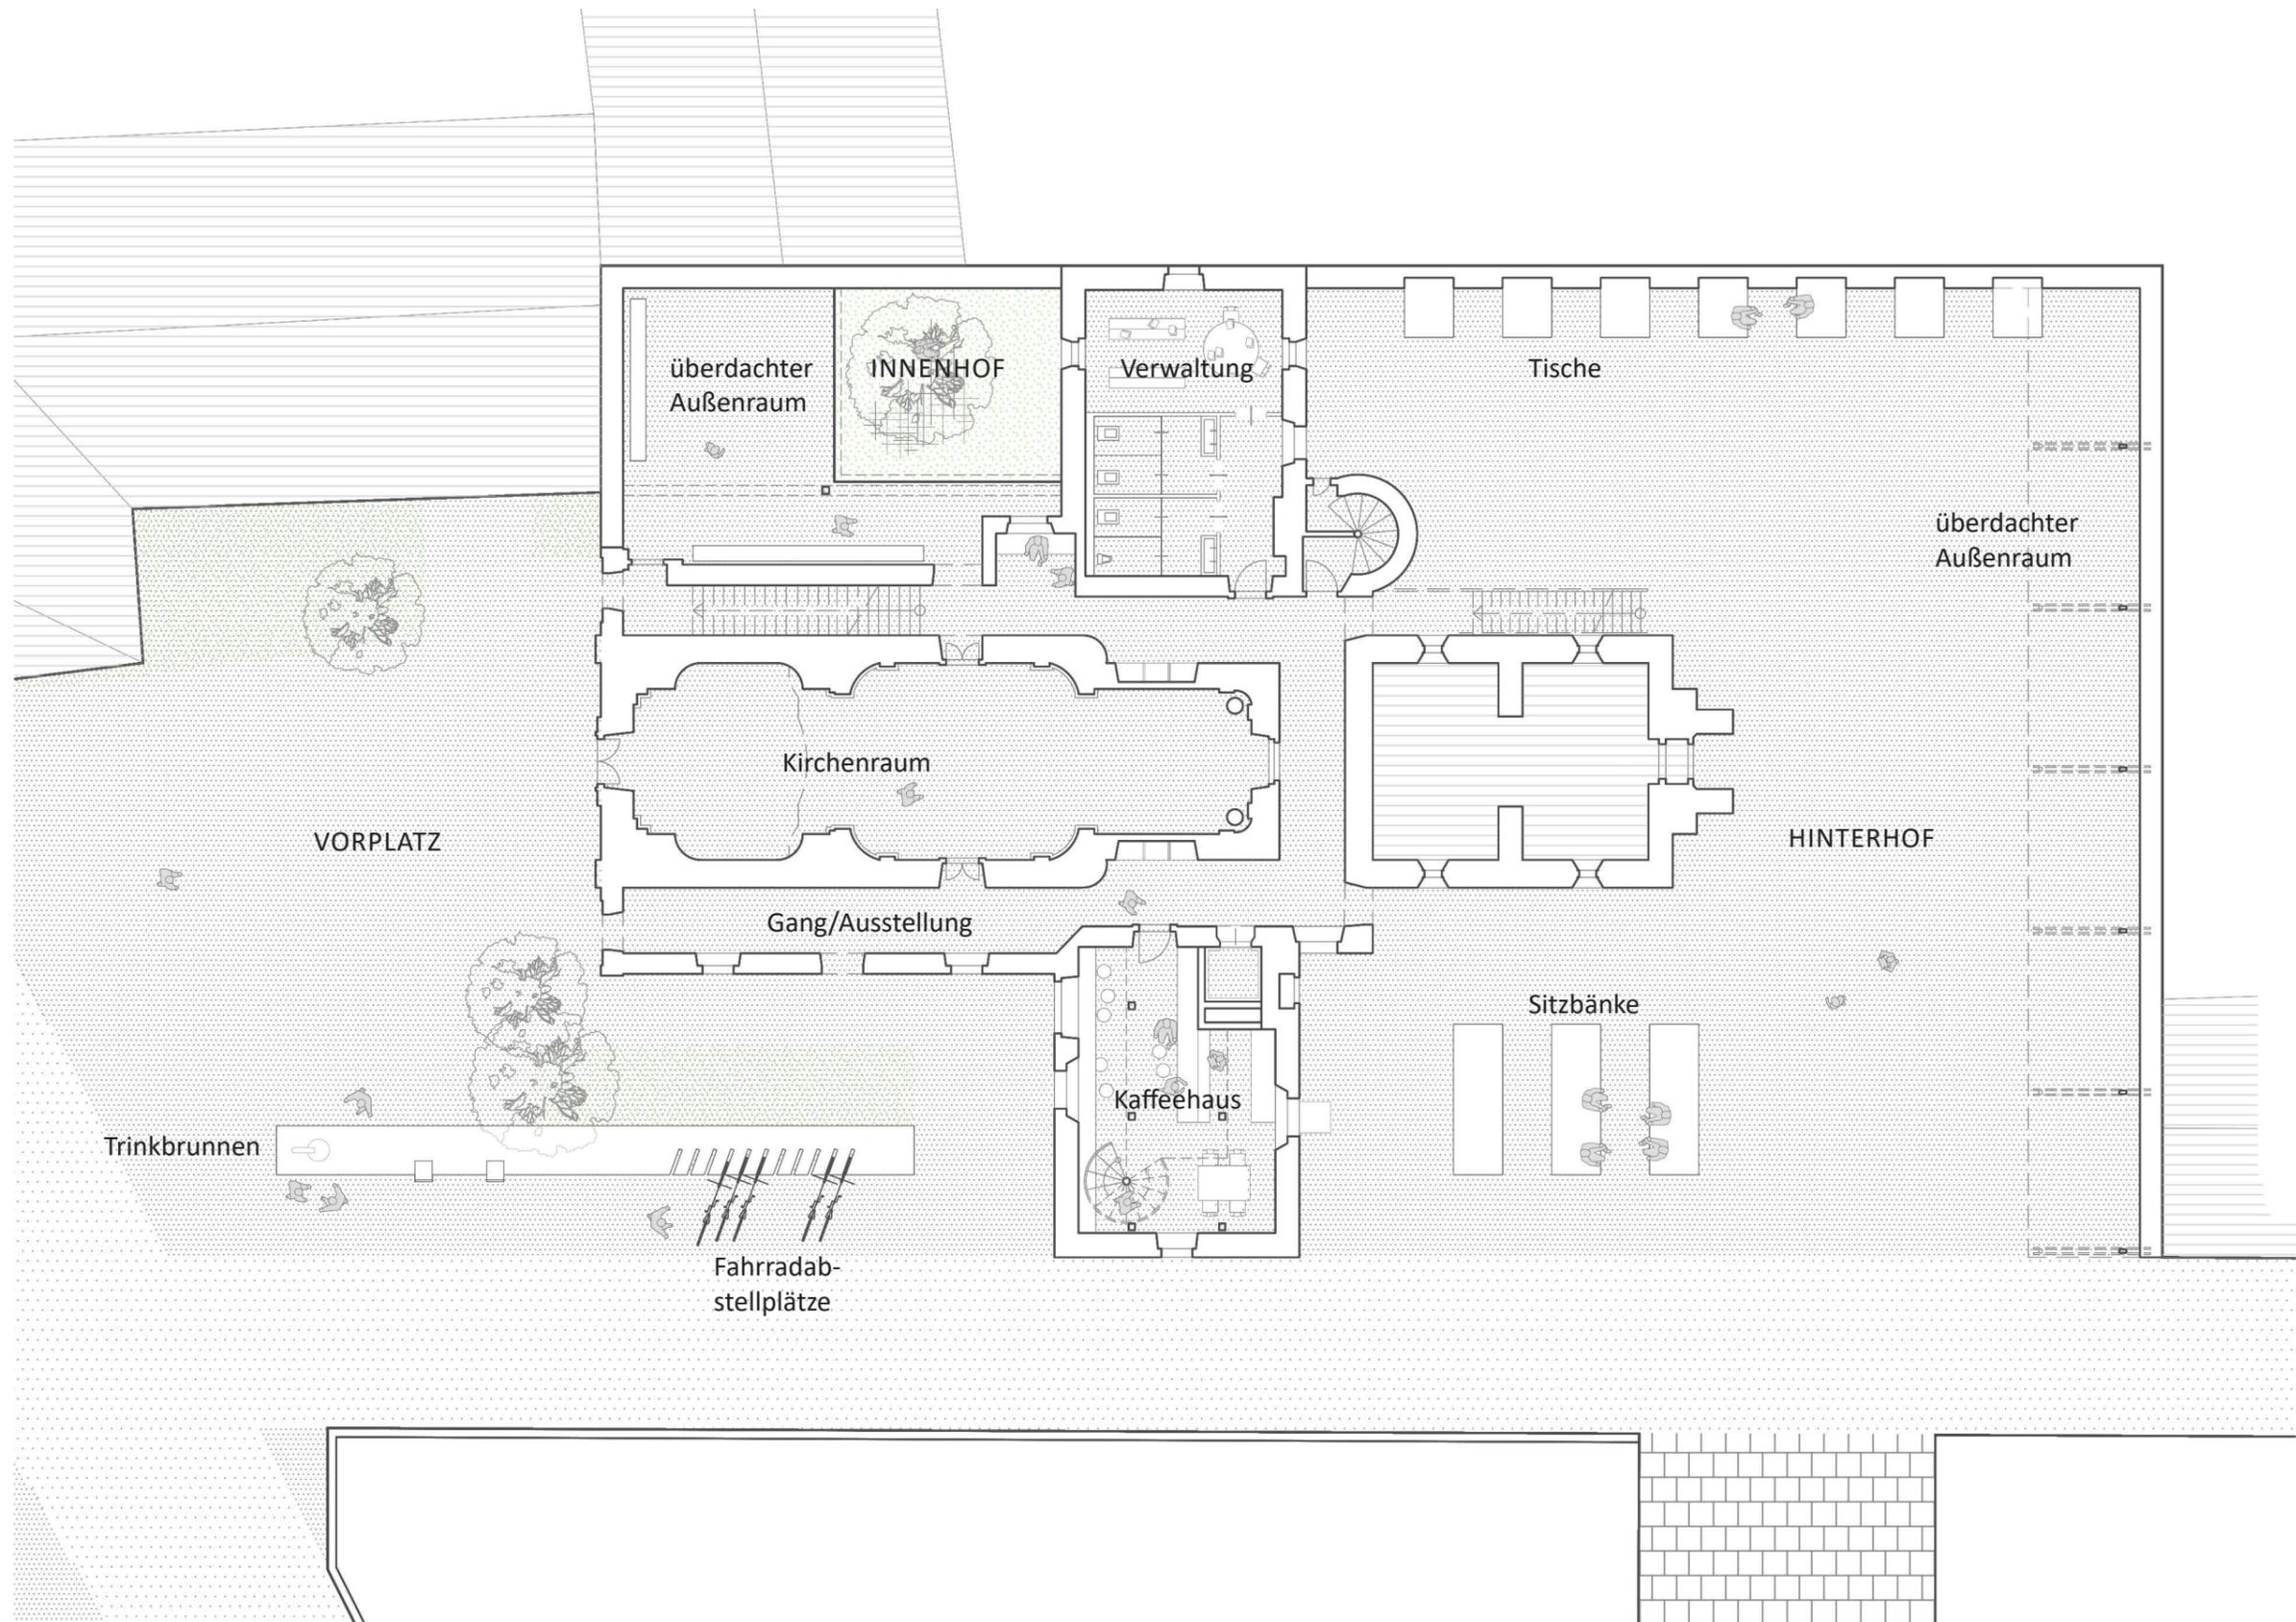


RÖHRENBACH um die Stiftskapelle: Grundriss Erdgeschoss



RÖHRENBACH um die Stiftskapelle: Perspektive Vorplatz

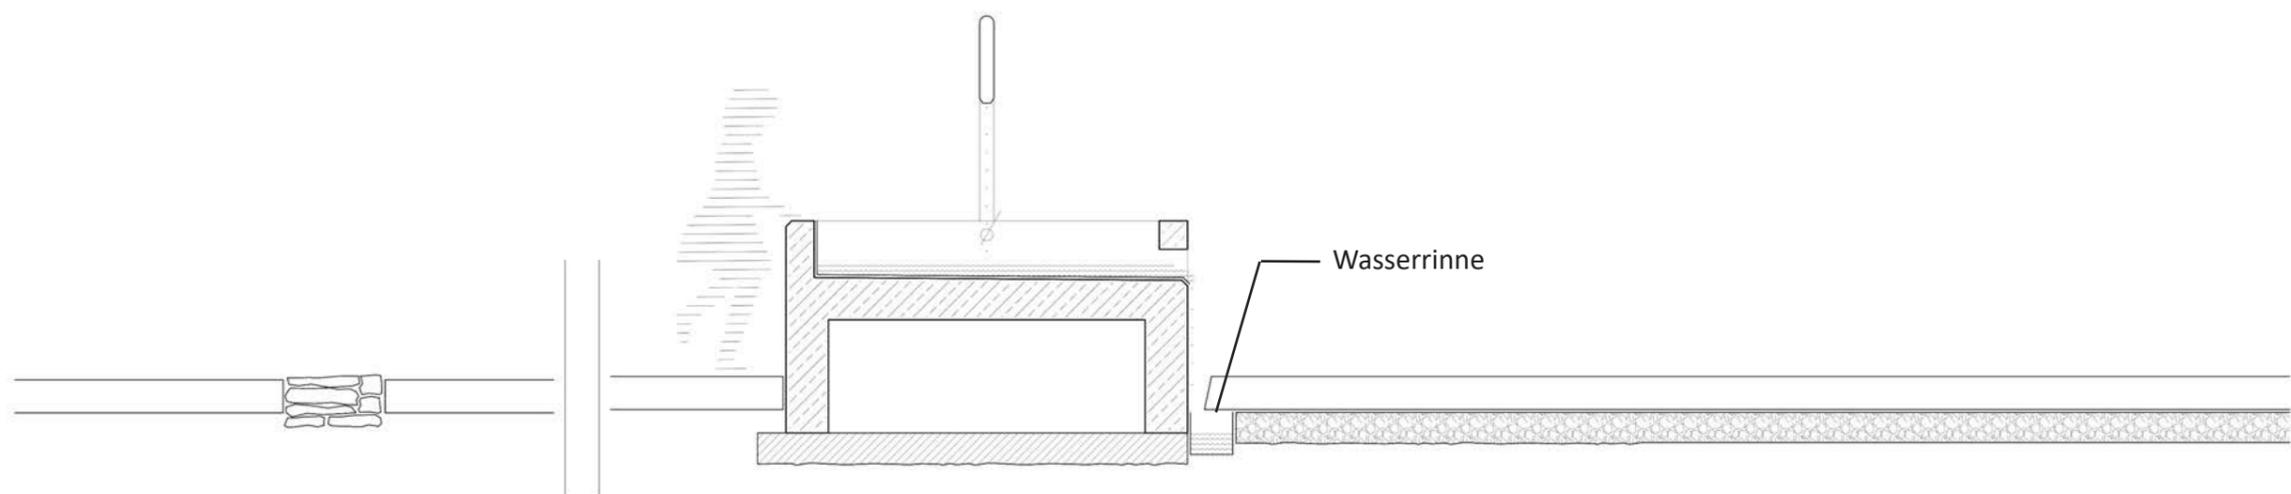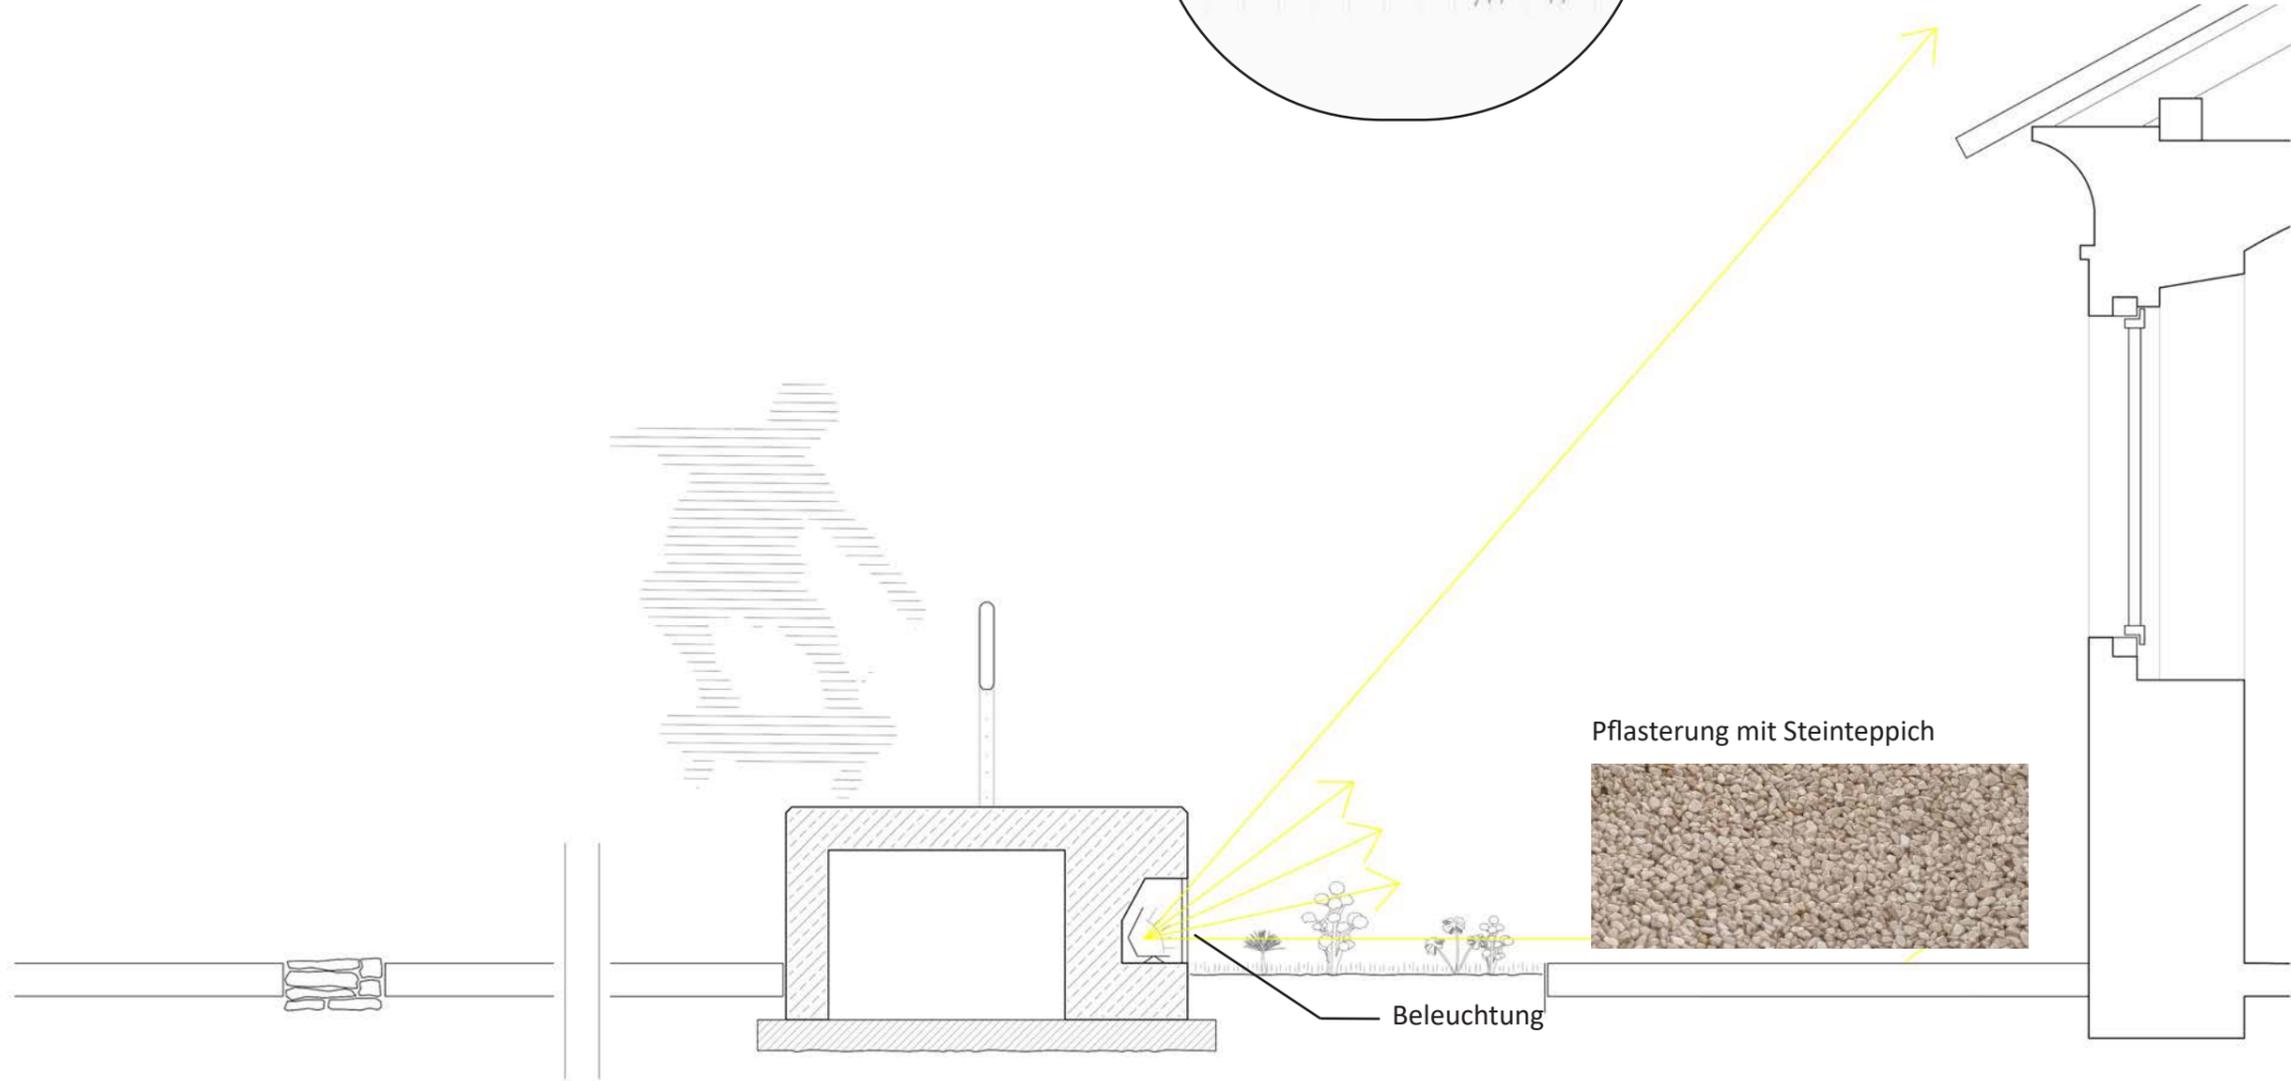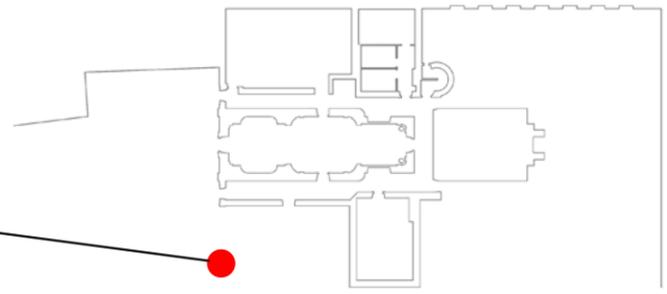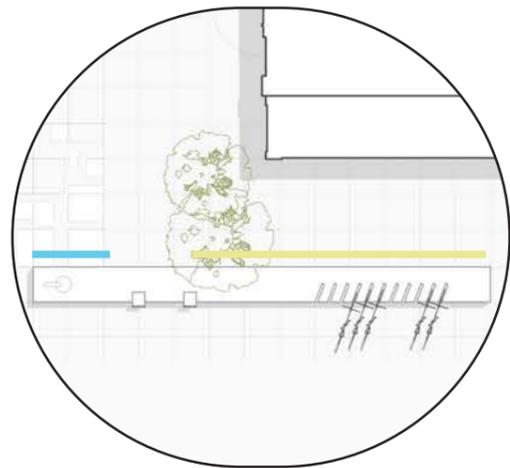




RÖHRENBACH um die Stiftskapelle: Detail Möbel am Vorplatz

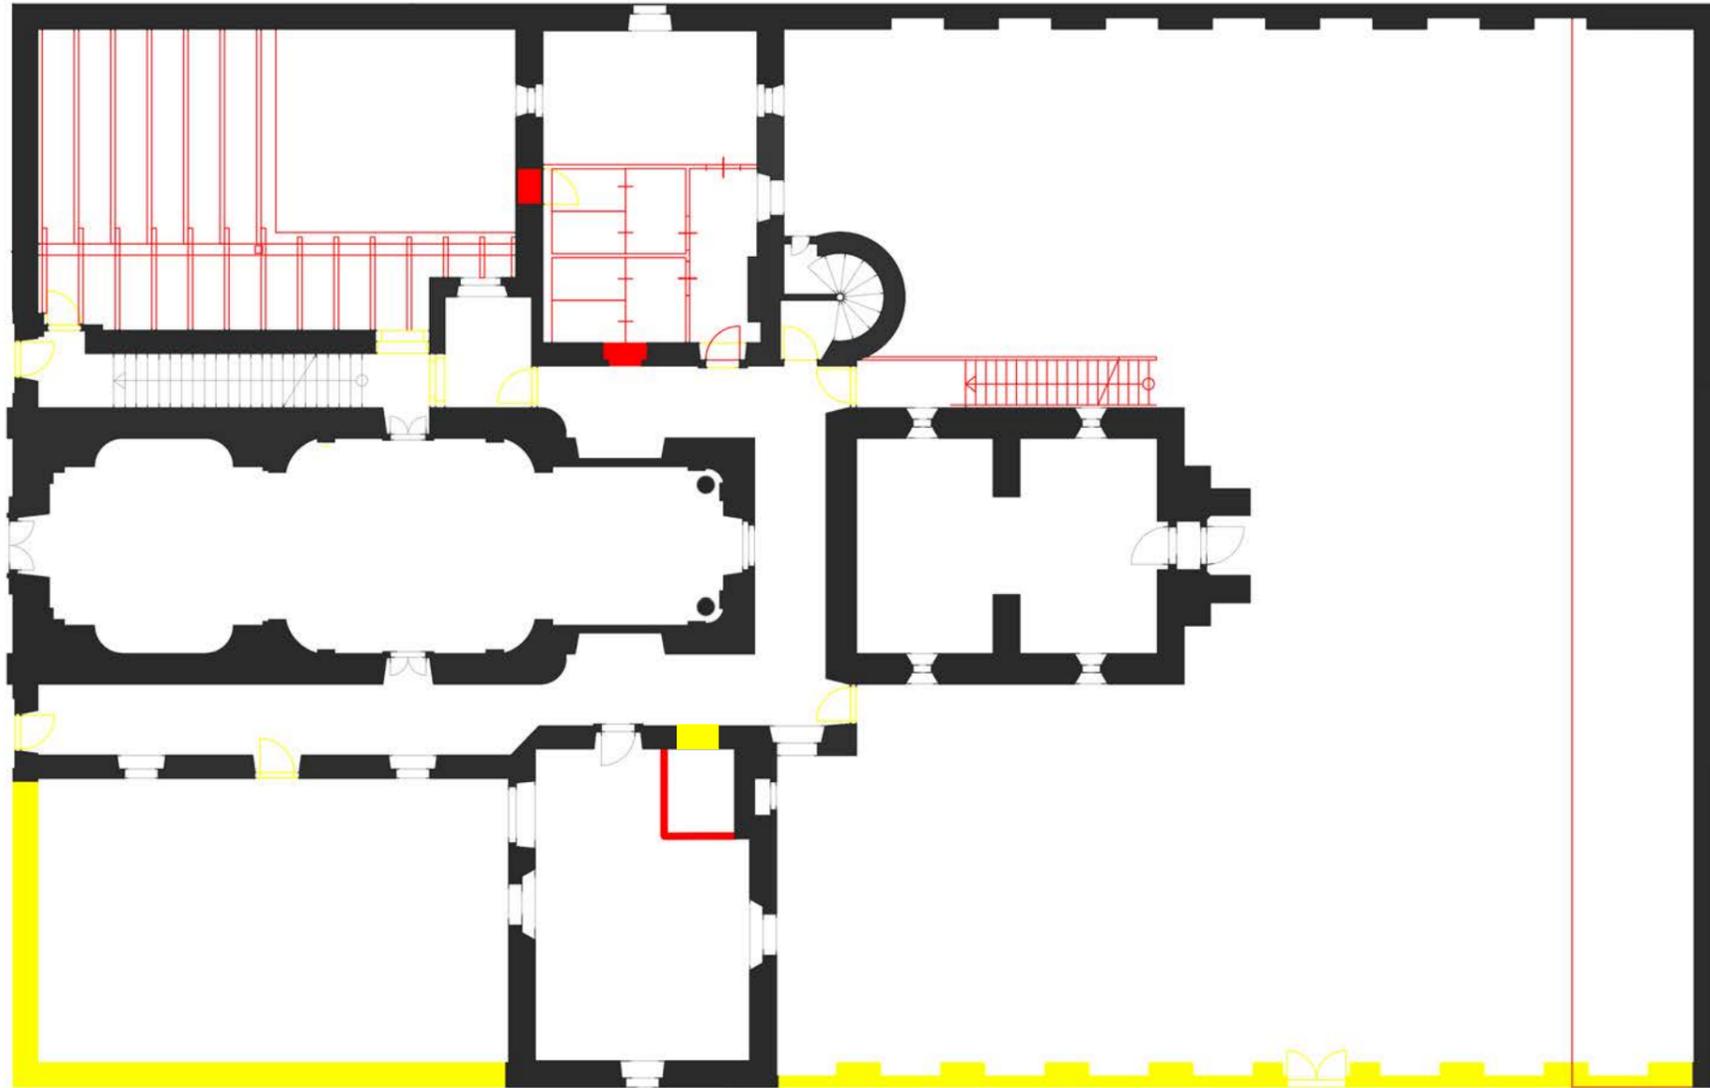




- Bestand
- Neubau
- Abbruch





DESIGNED BY AN AUTODESK STUDENT VERS

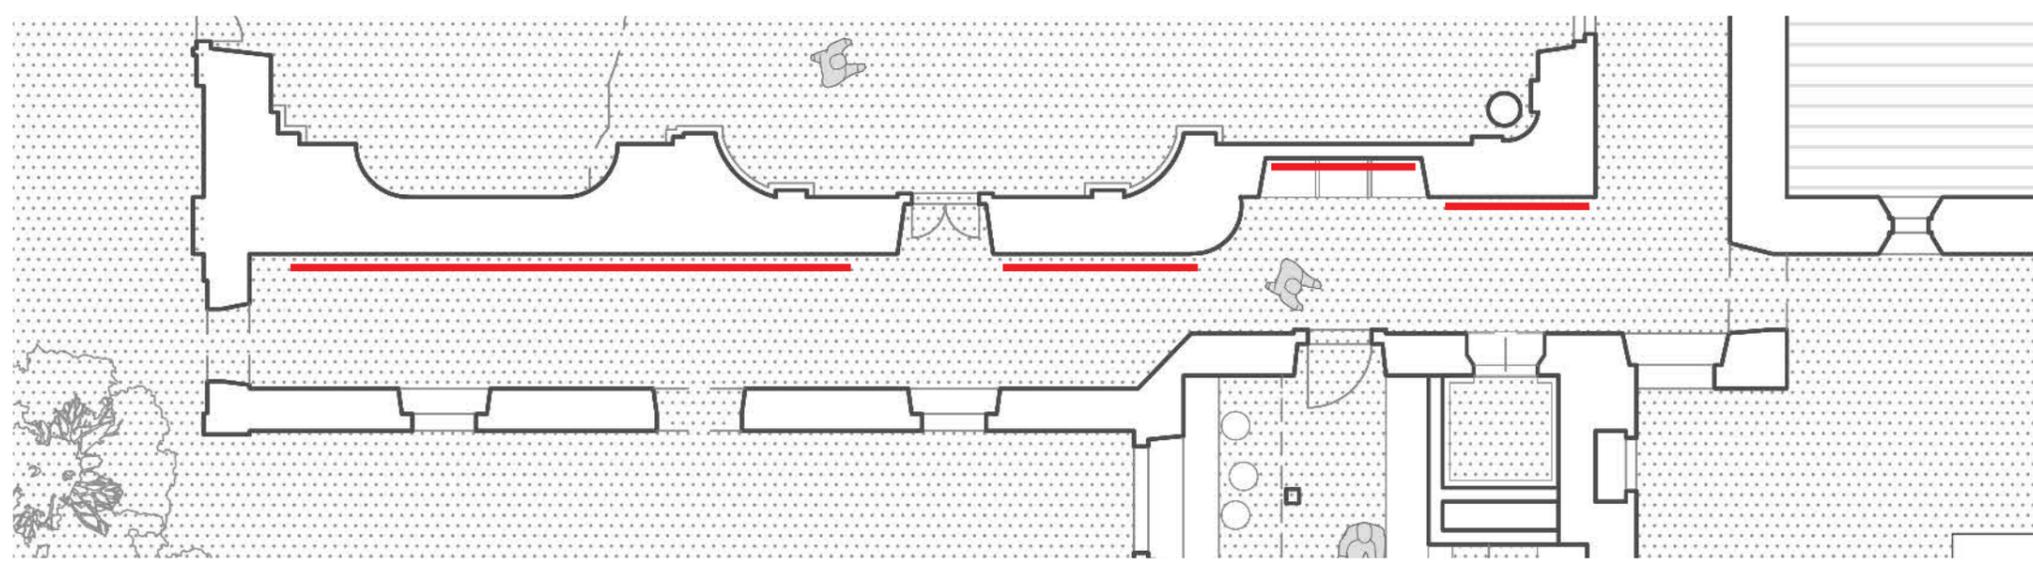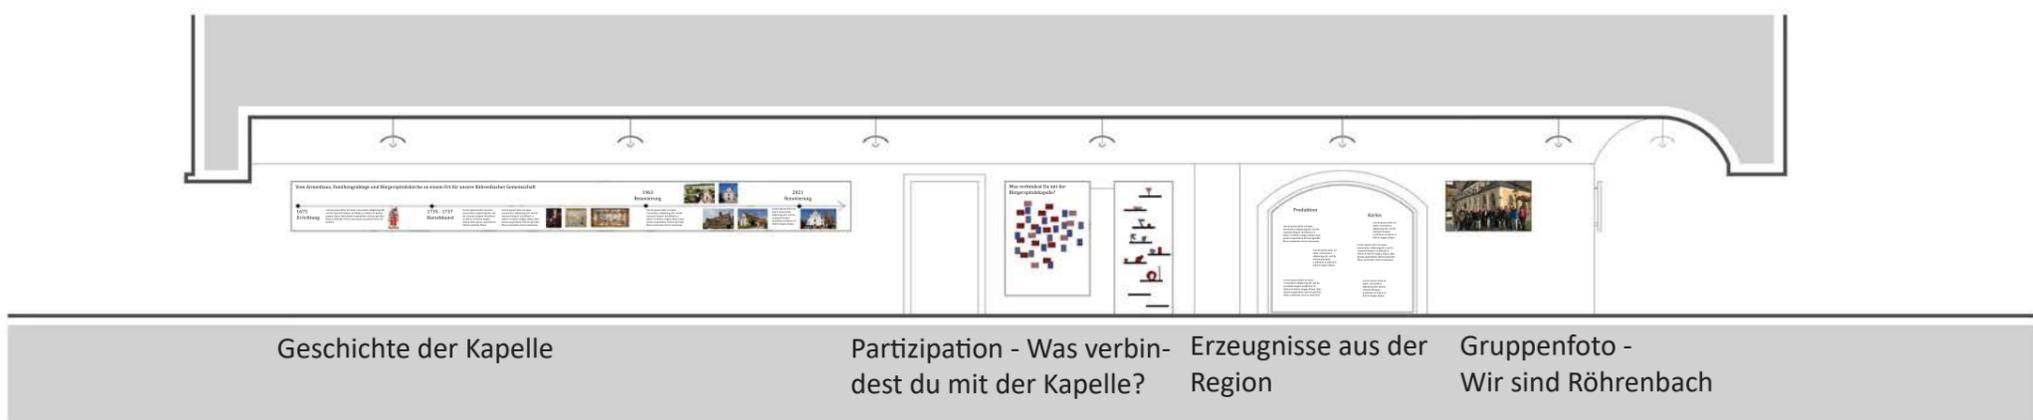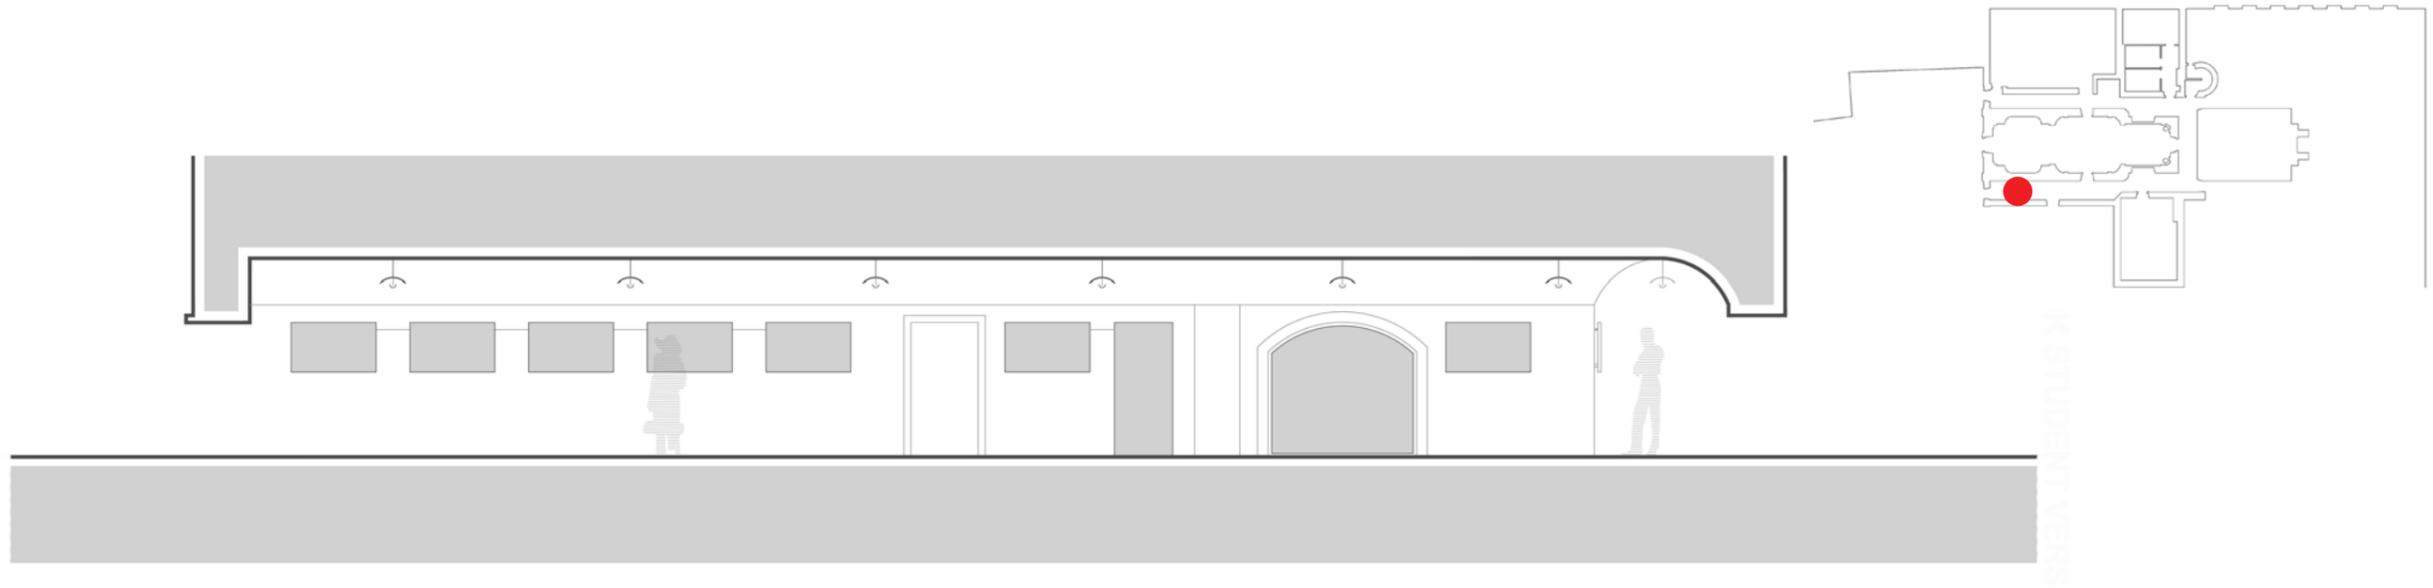


RÖHRENBACH um die Stiftskapelle: Rundgang mit Ausstellung und möglicher Bespielung

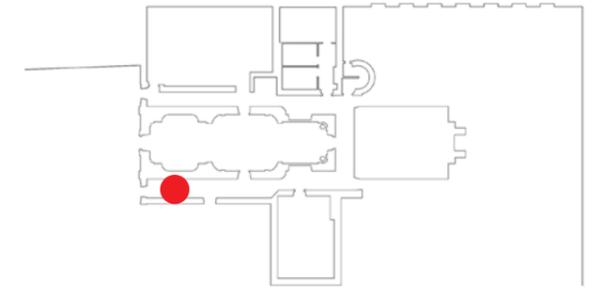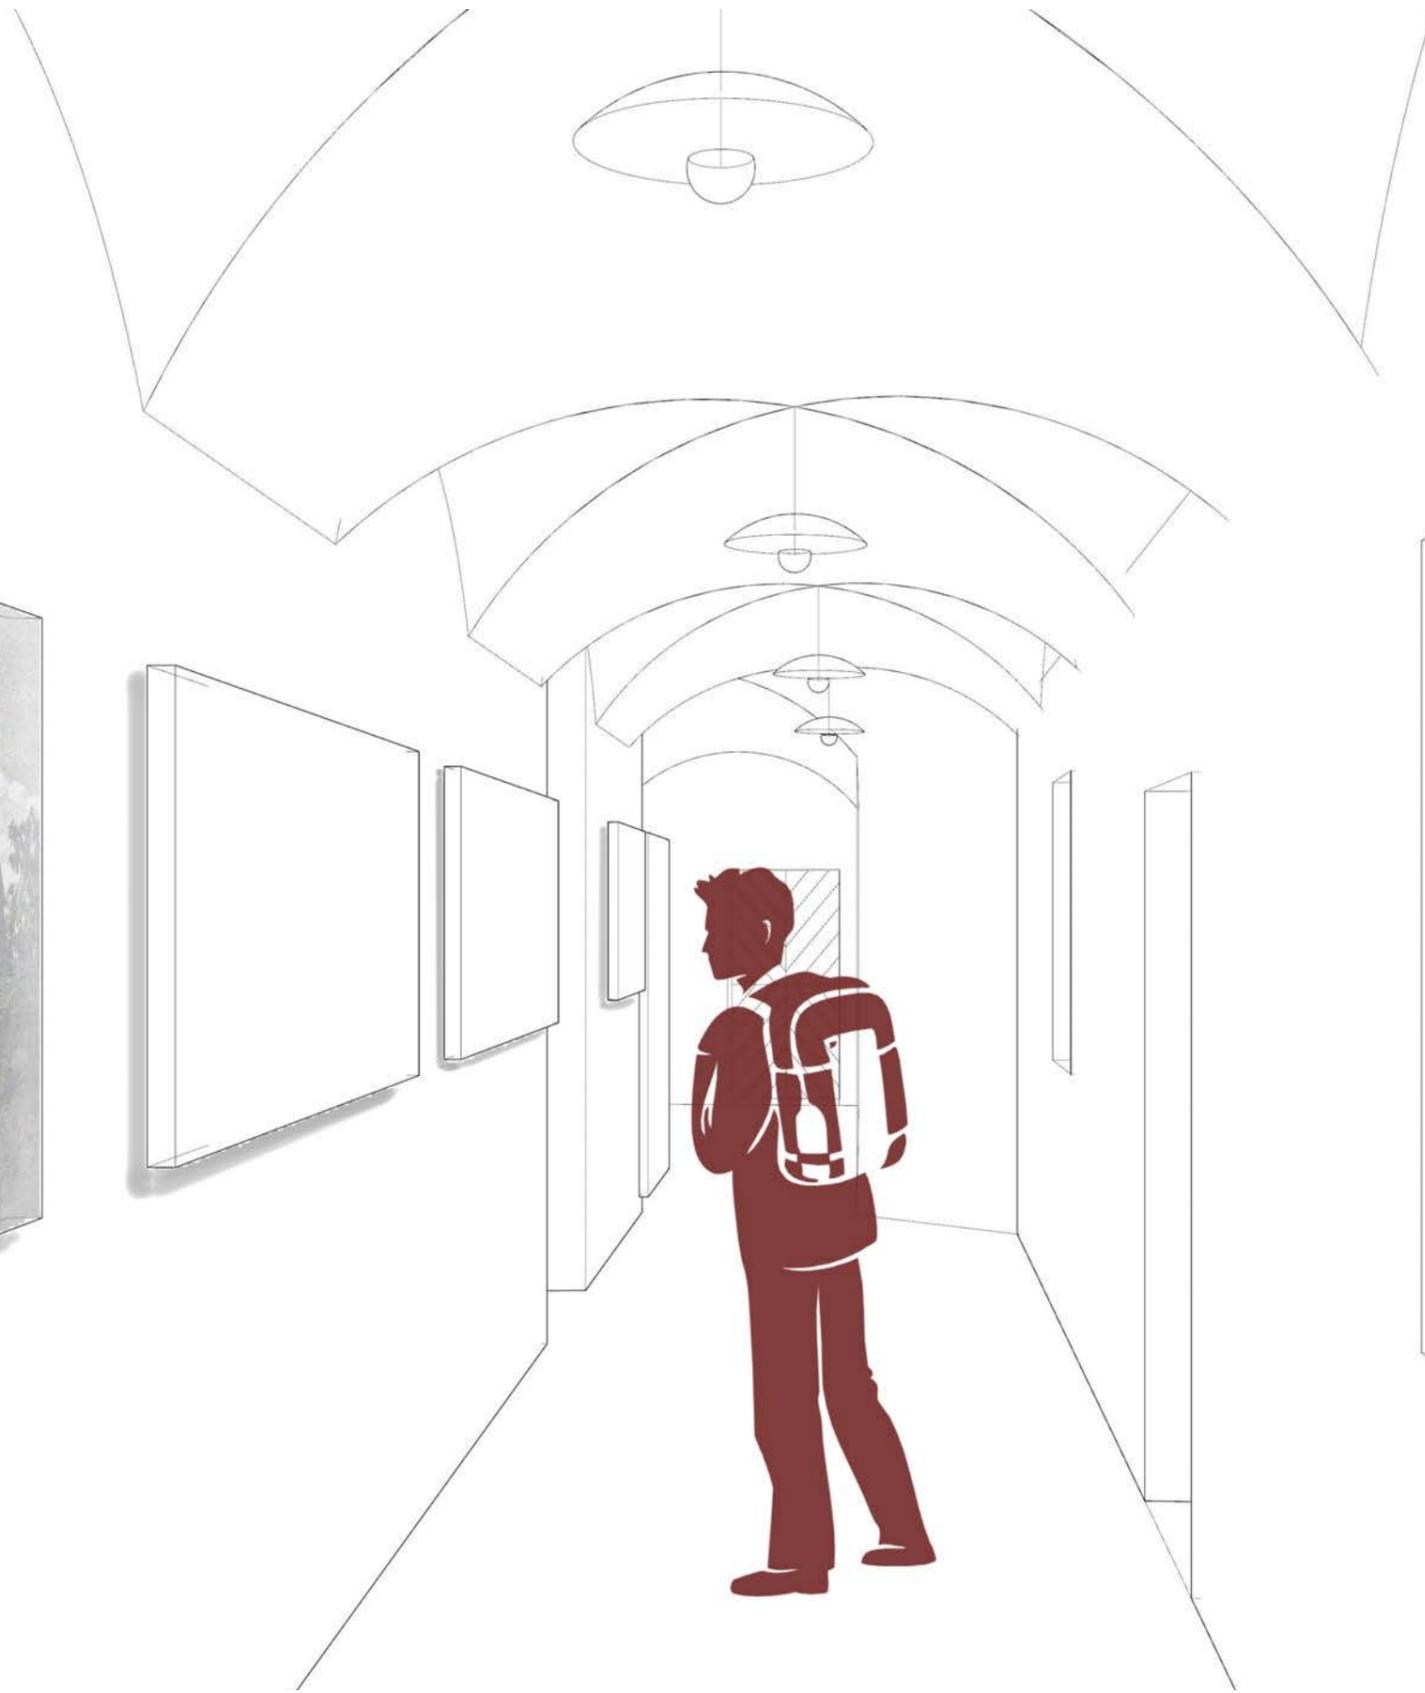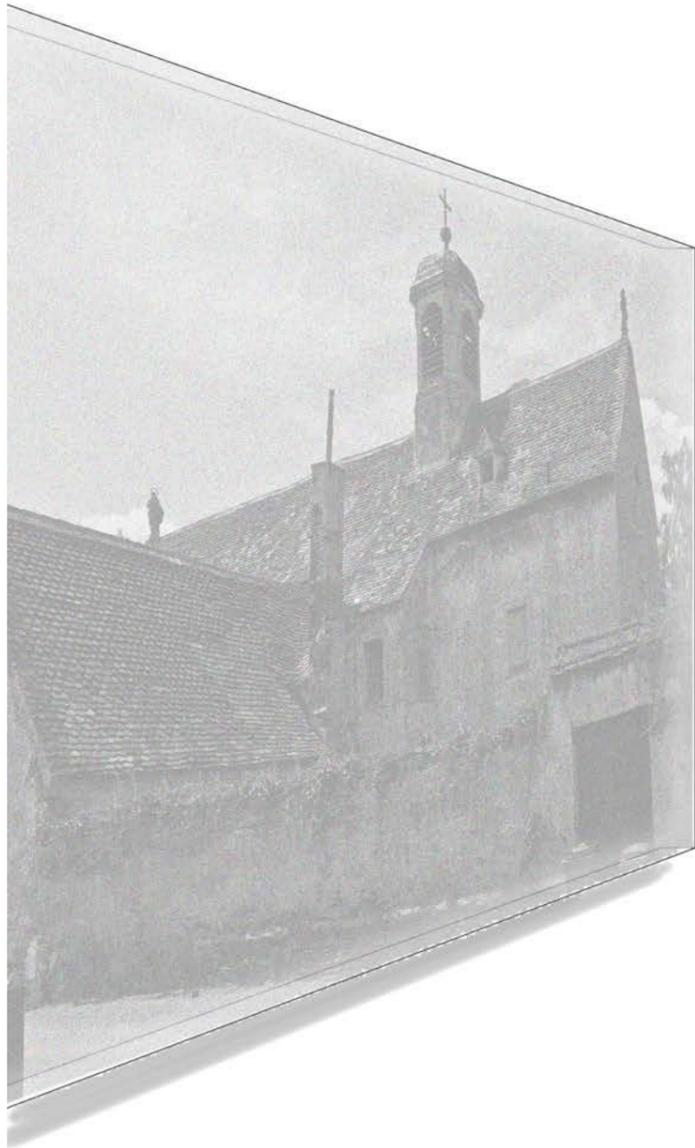


RÖHRENBACH um die Stiftskapelle: Perspektive Rundgang mit Ausstellung

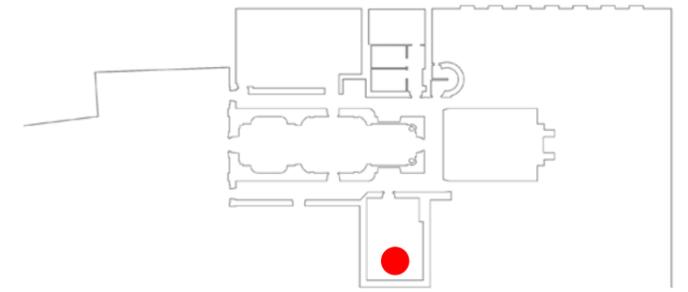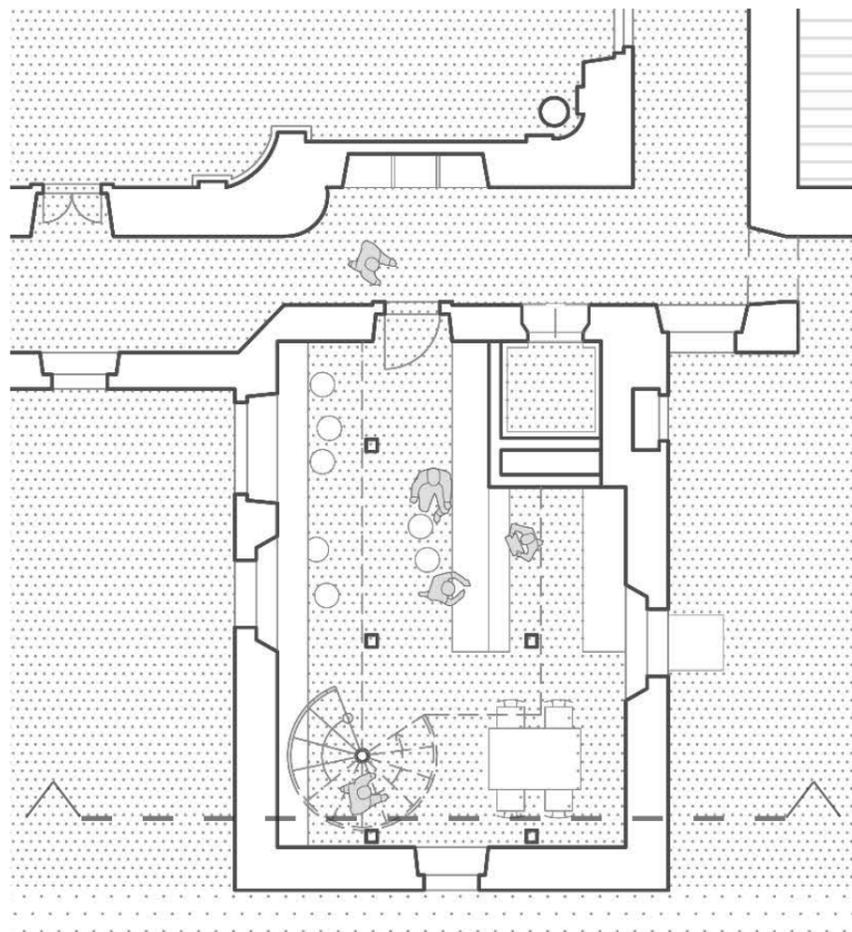


RÖHRENBACH um die Stiftskapelle: Kaffeehaus Grundriss und Schnittansicht



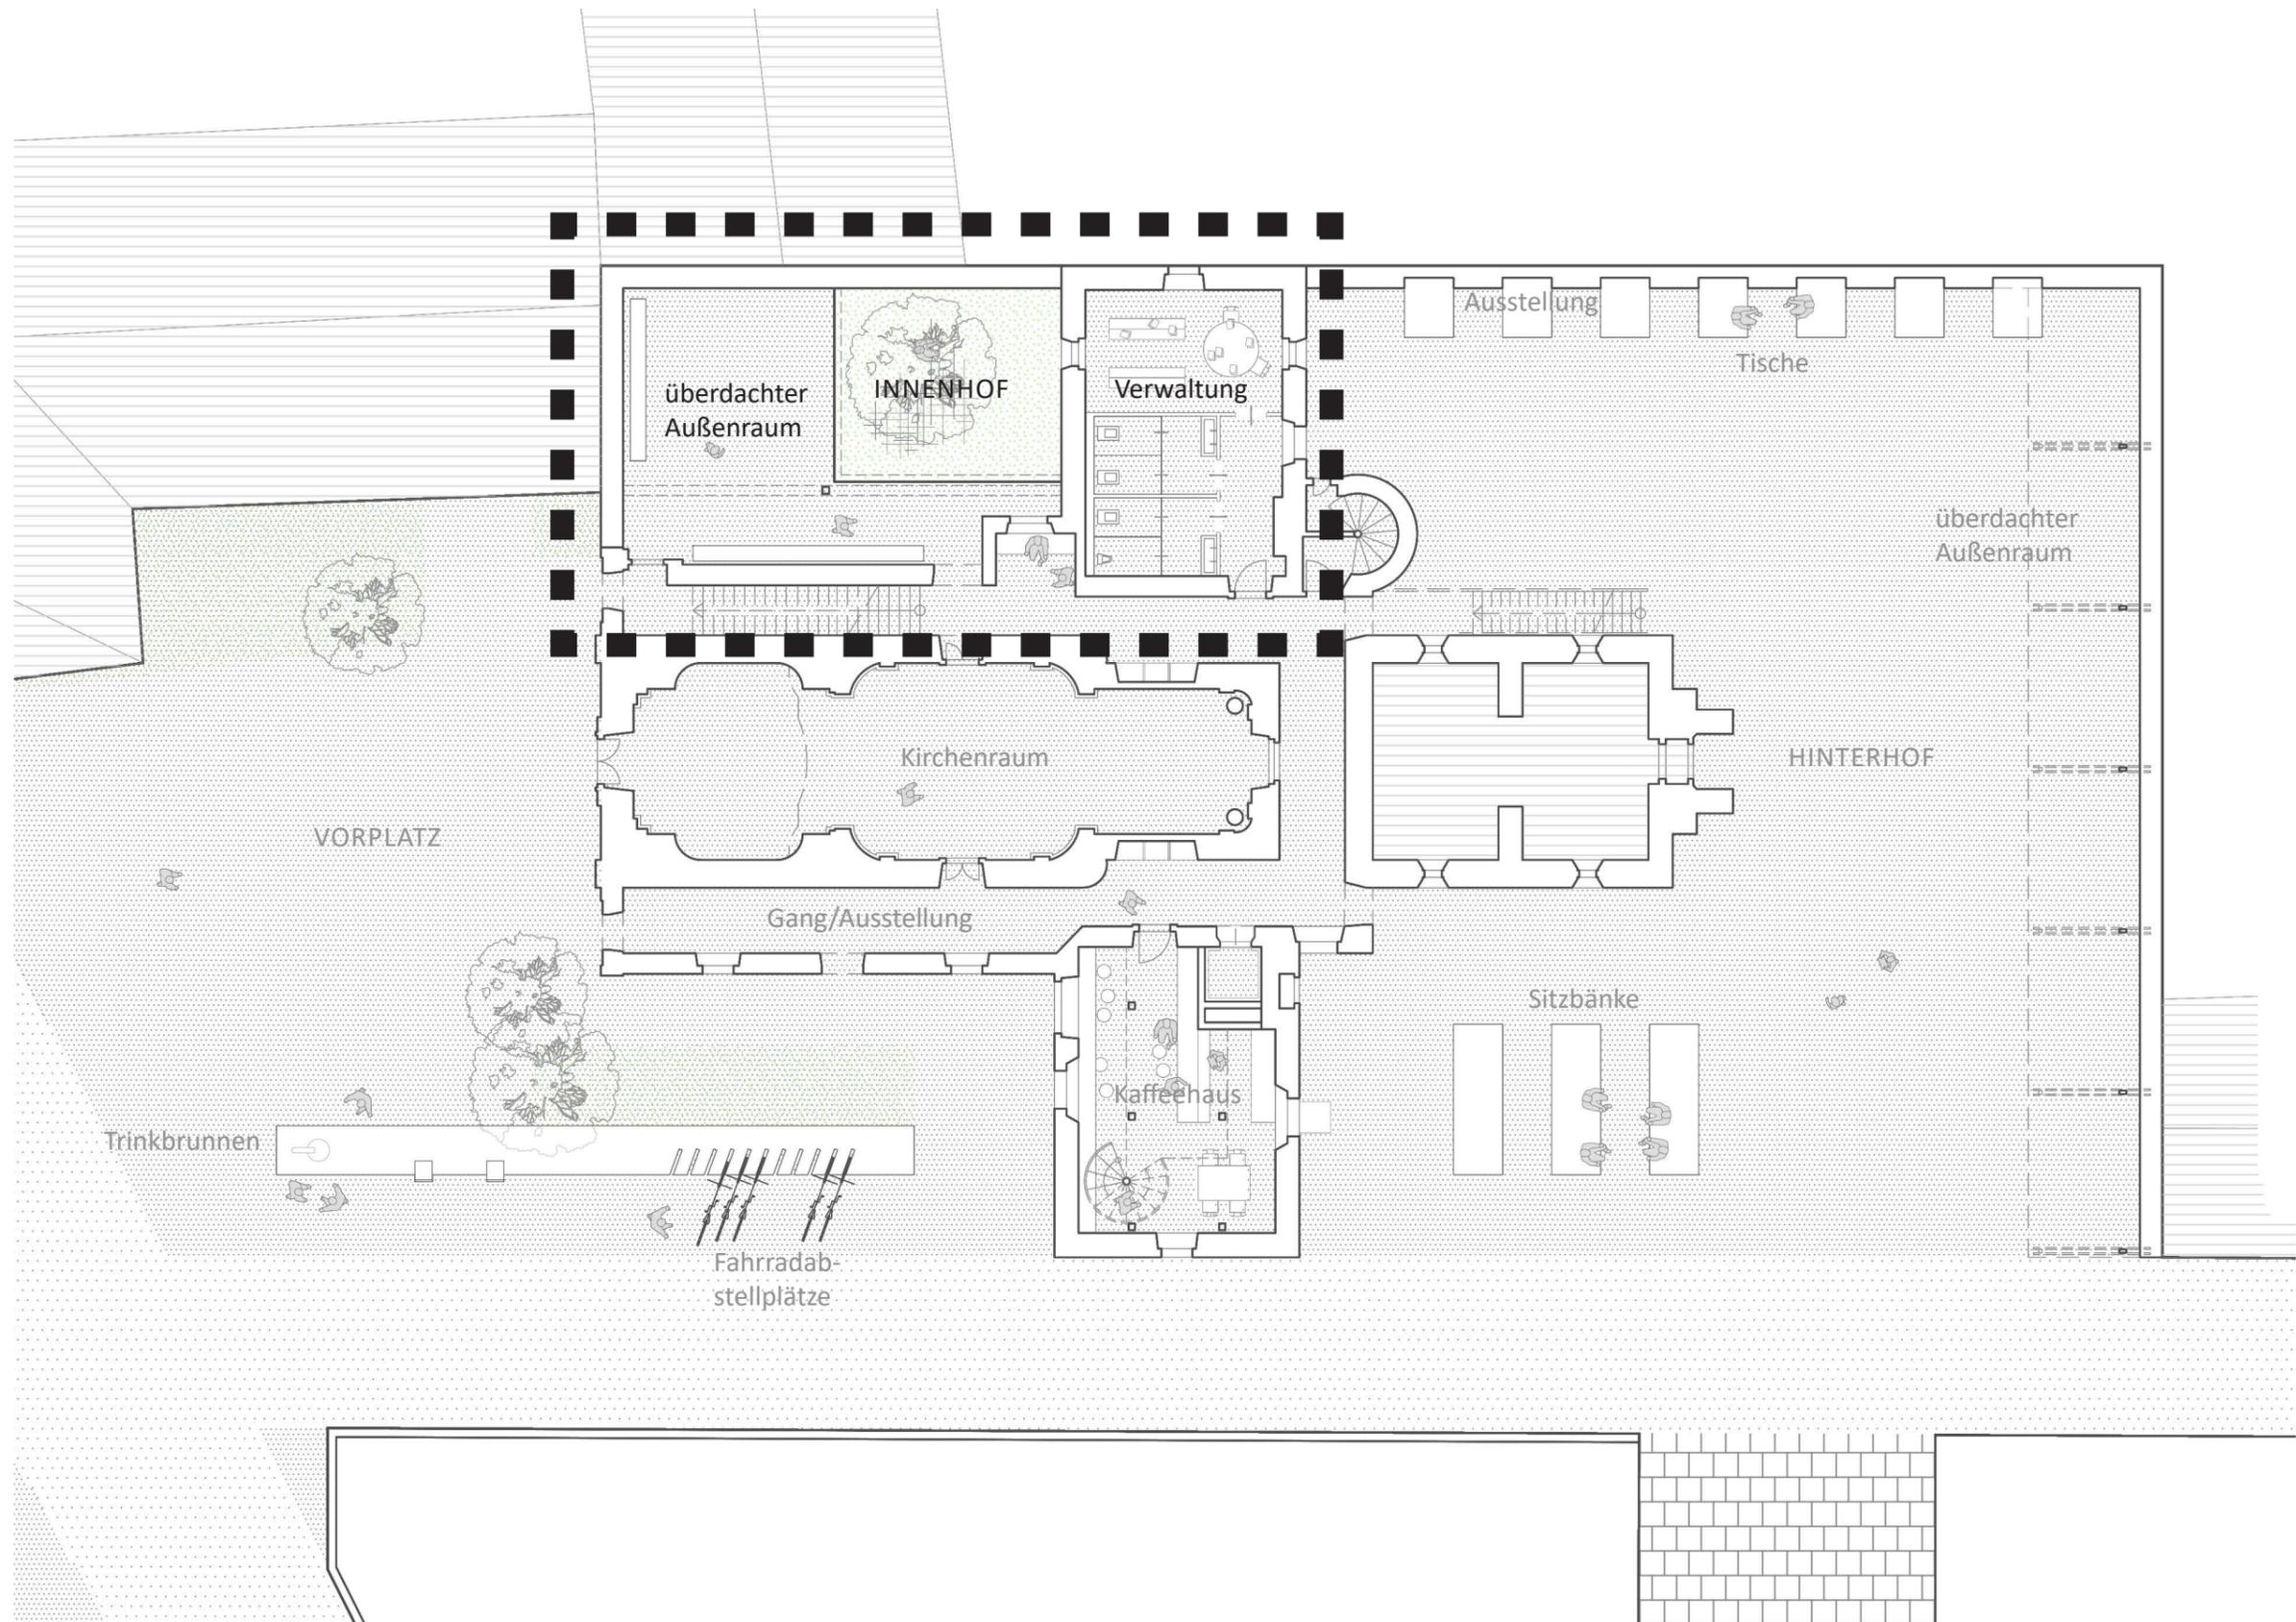


RÖHRENBACH um die Stiftskapelle: Innenhof

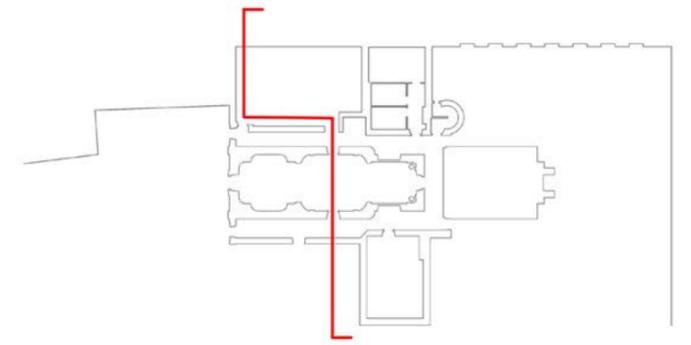


Innenhof offener Gang Kirchenraum offener Gang Vorplatz Fahrradabstellplätze

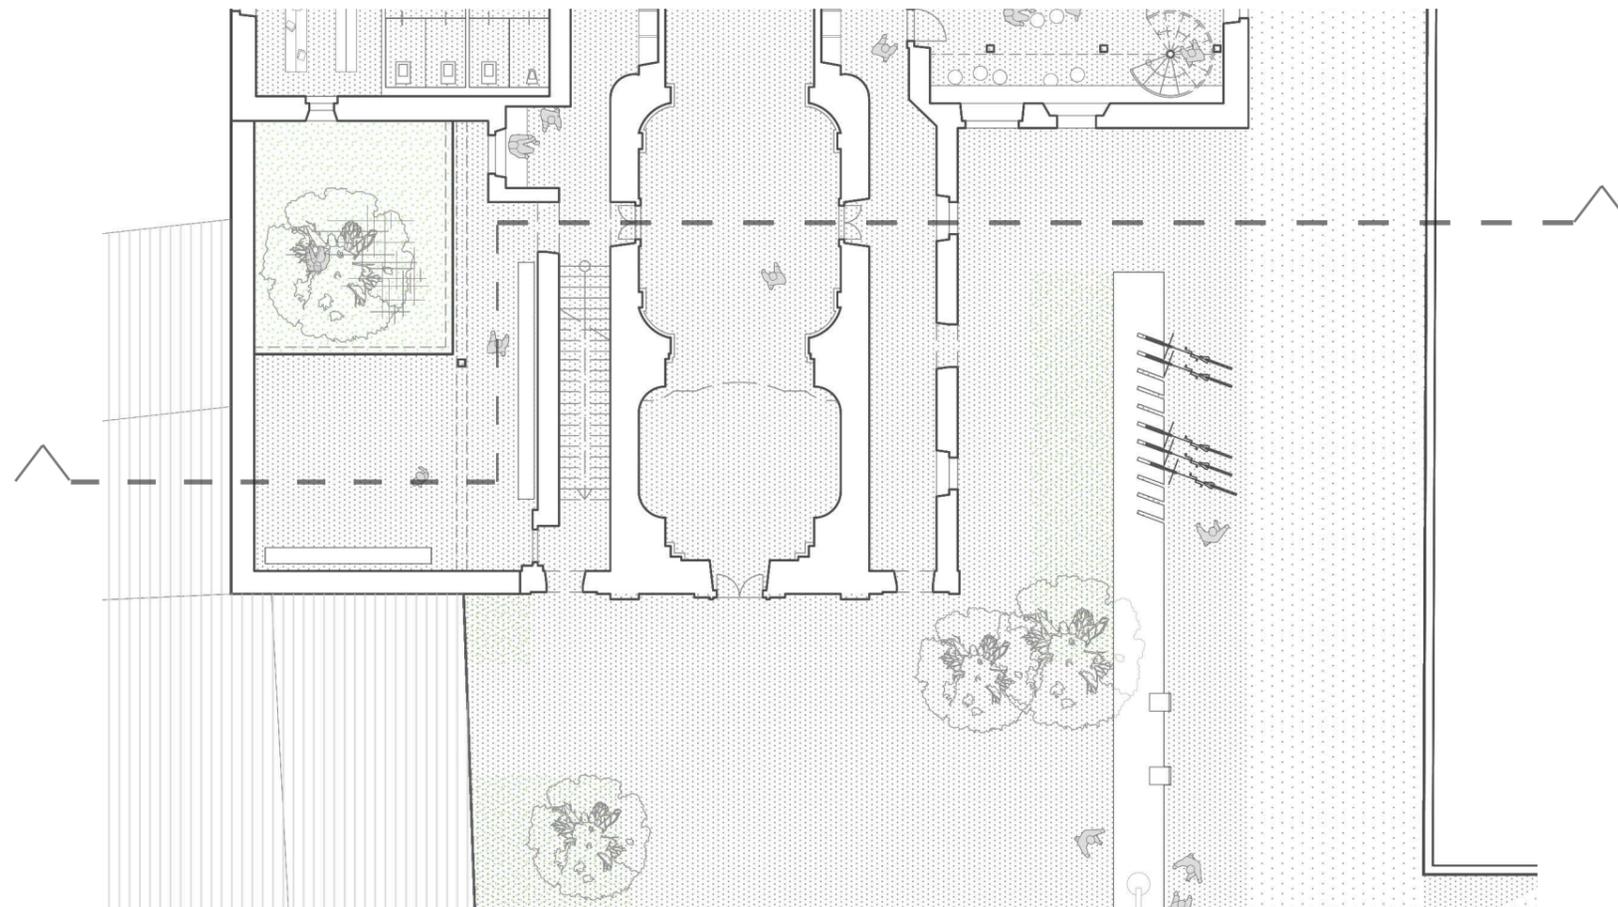


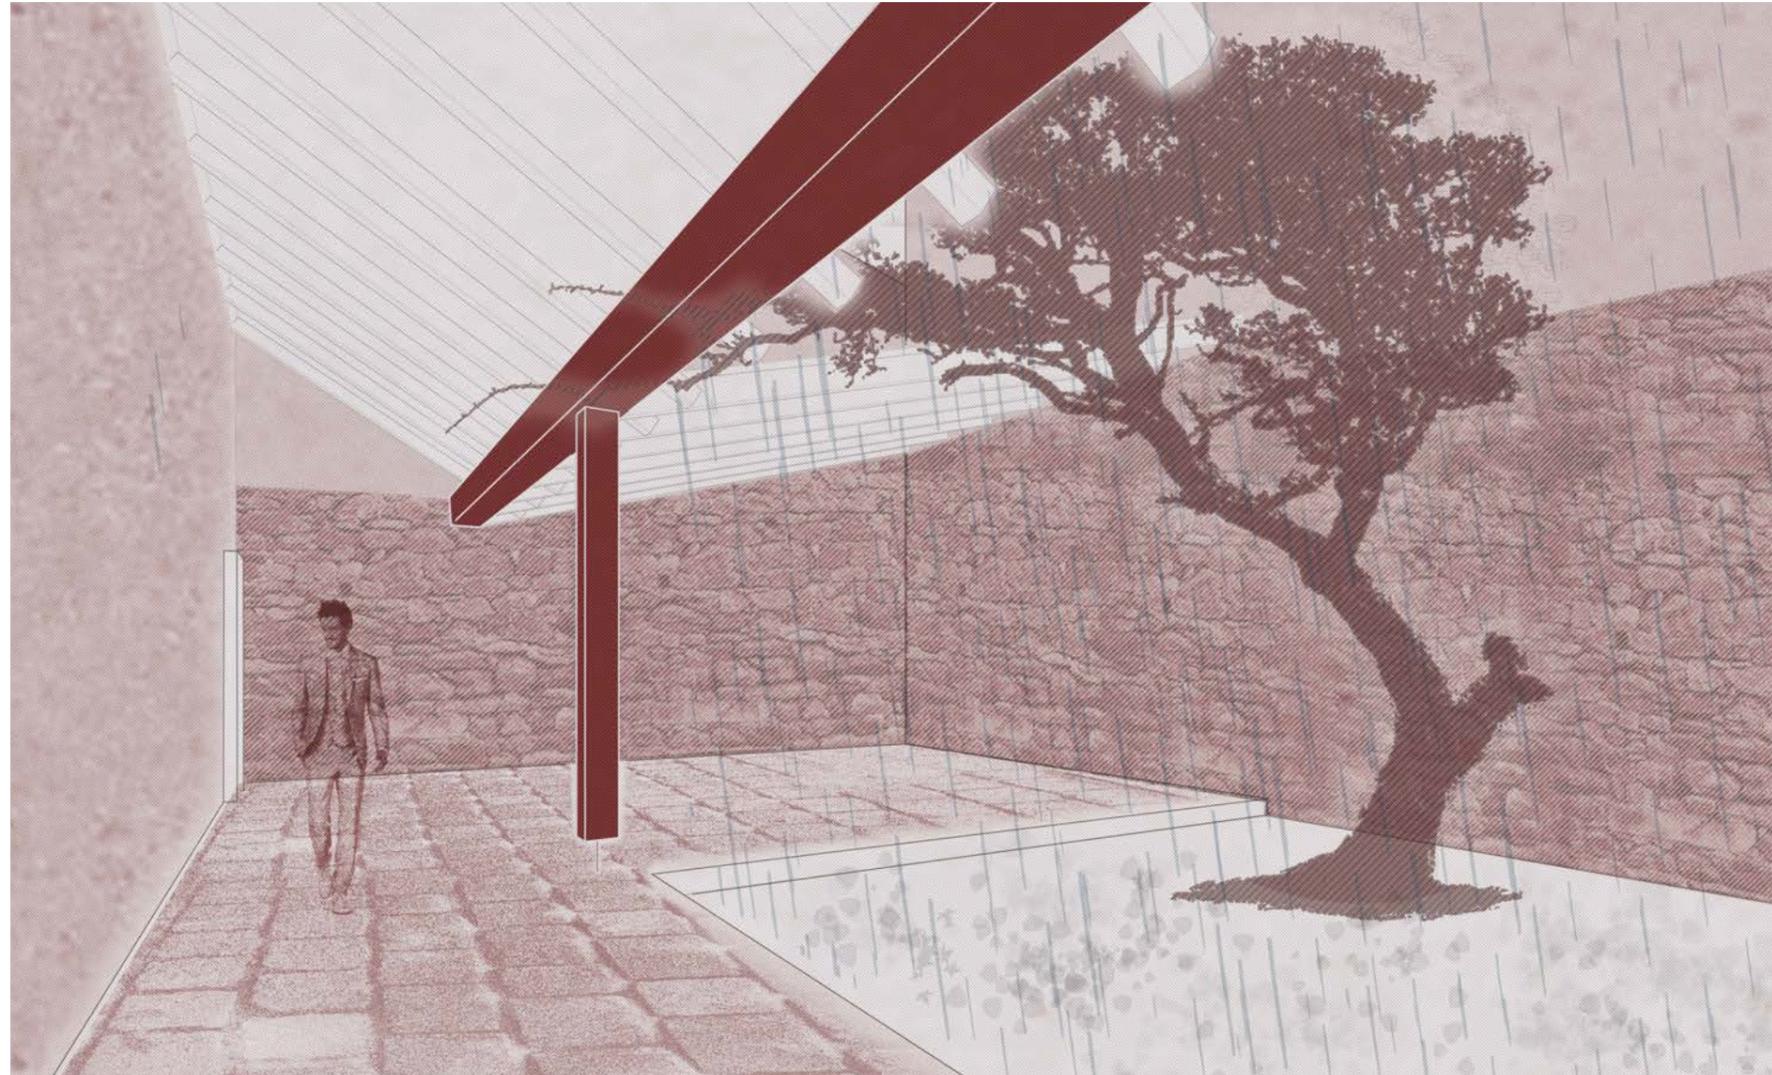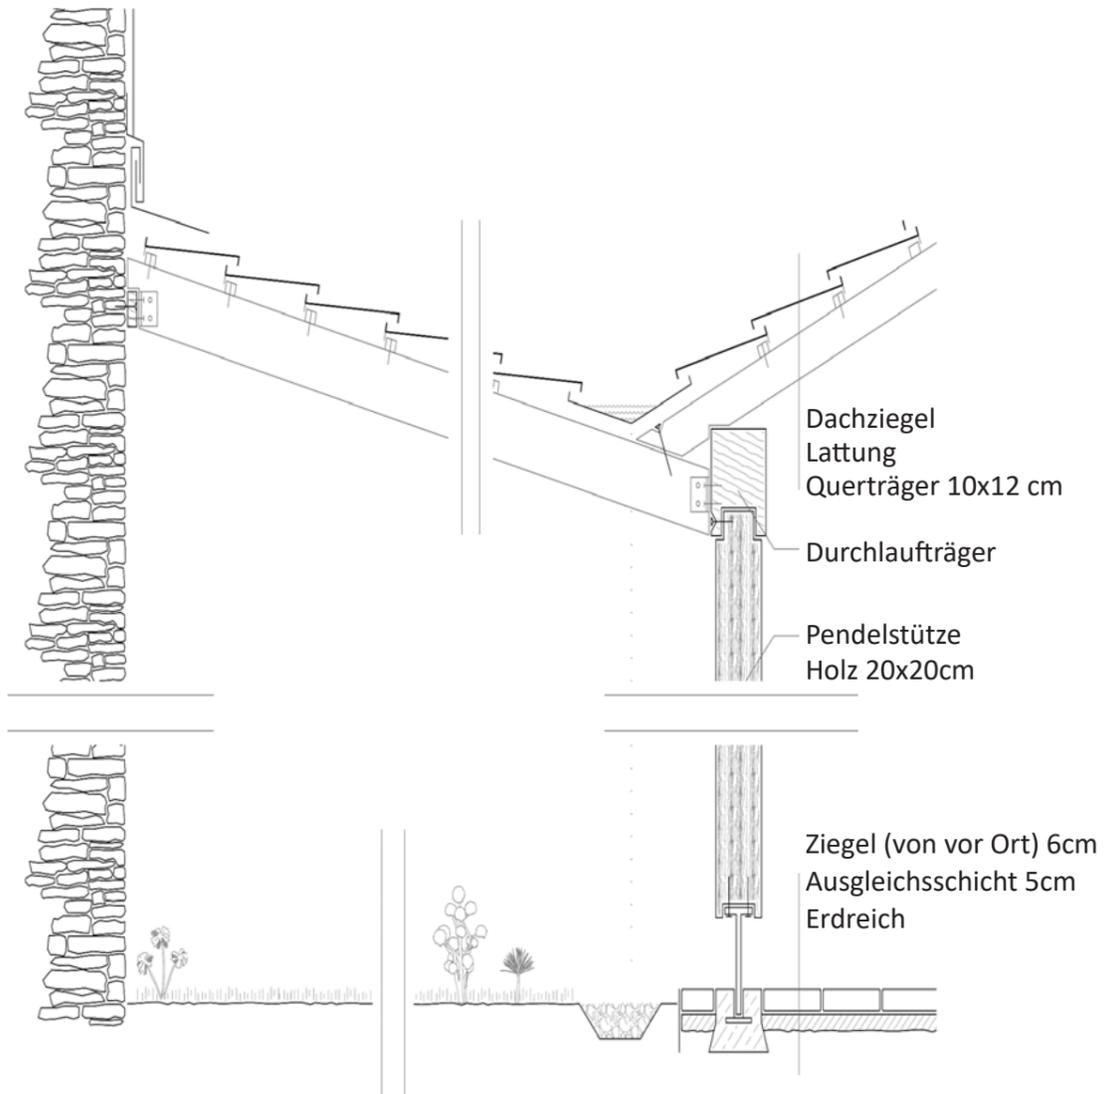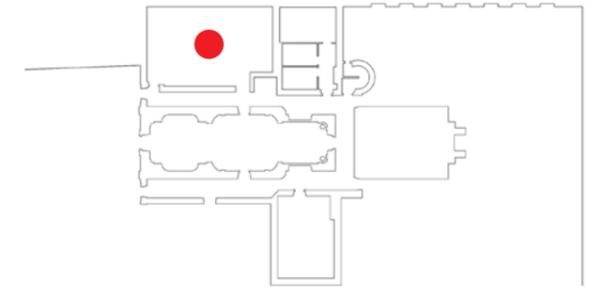




RÖHRENBACH um die Stiftskapelle: Detail Überdachung Innenhof

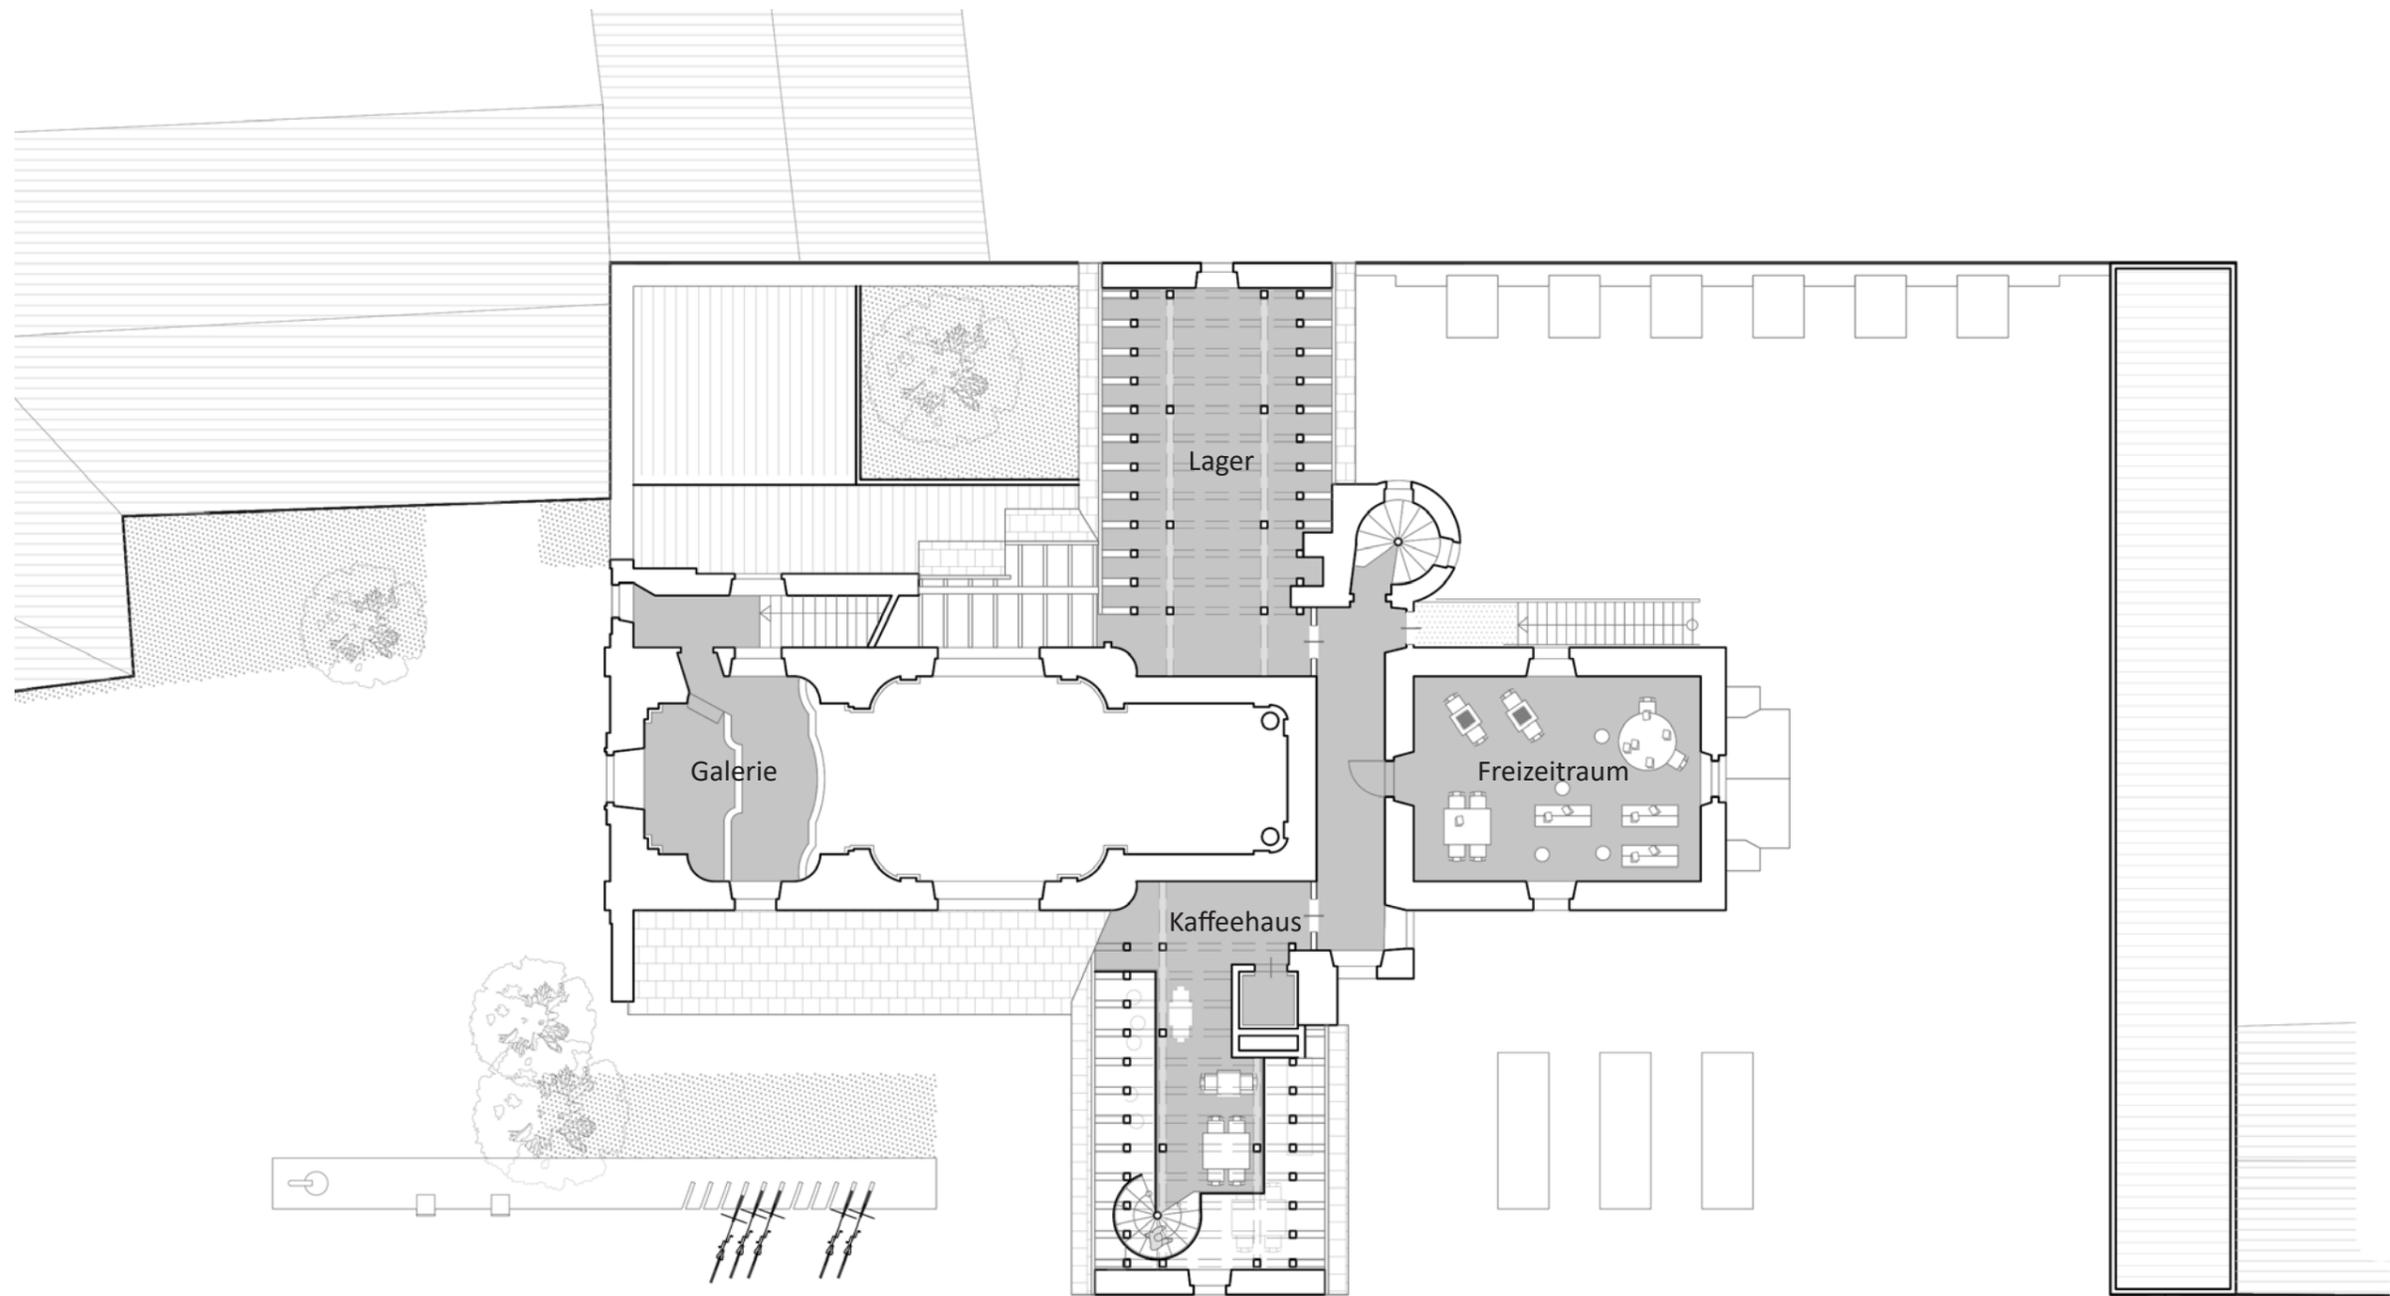


RÖHRENBACH um die Stiftskapelle: Grundriss Obergeschoss

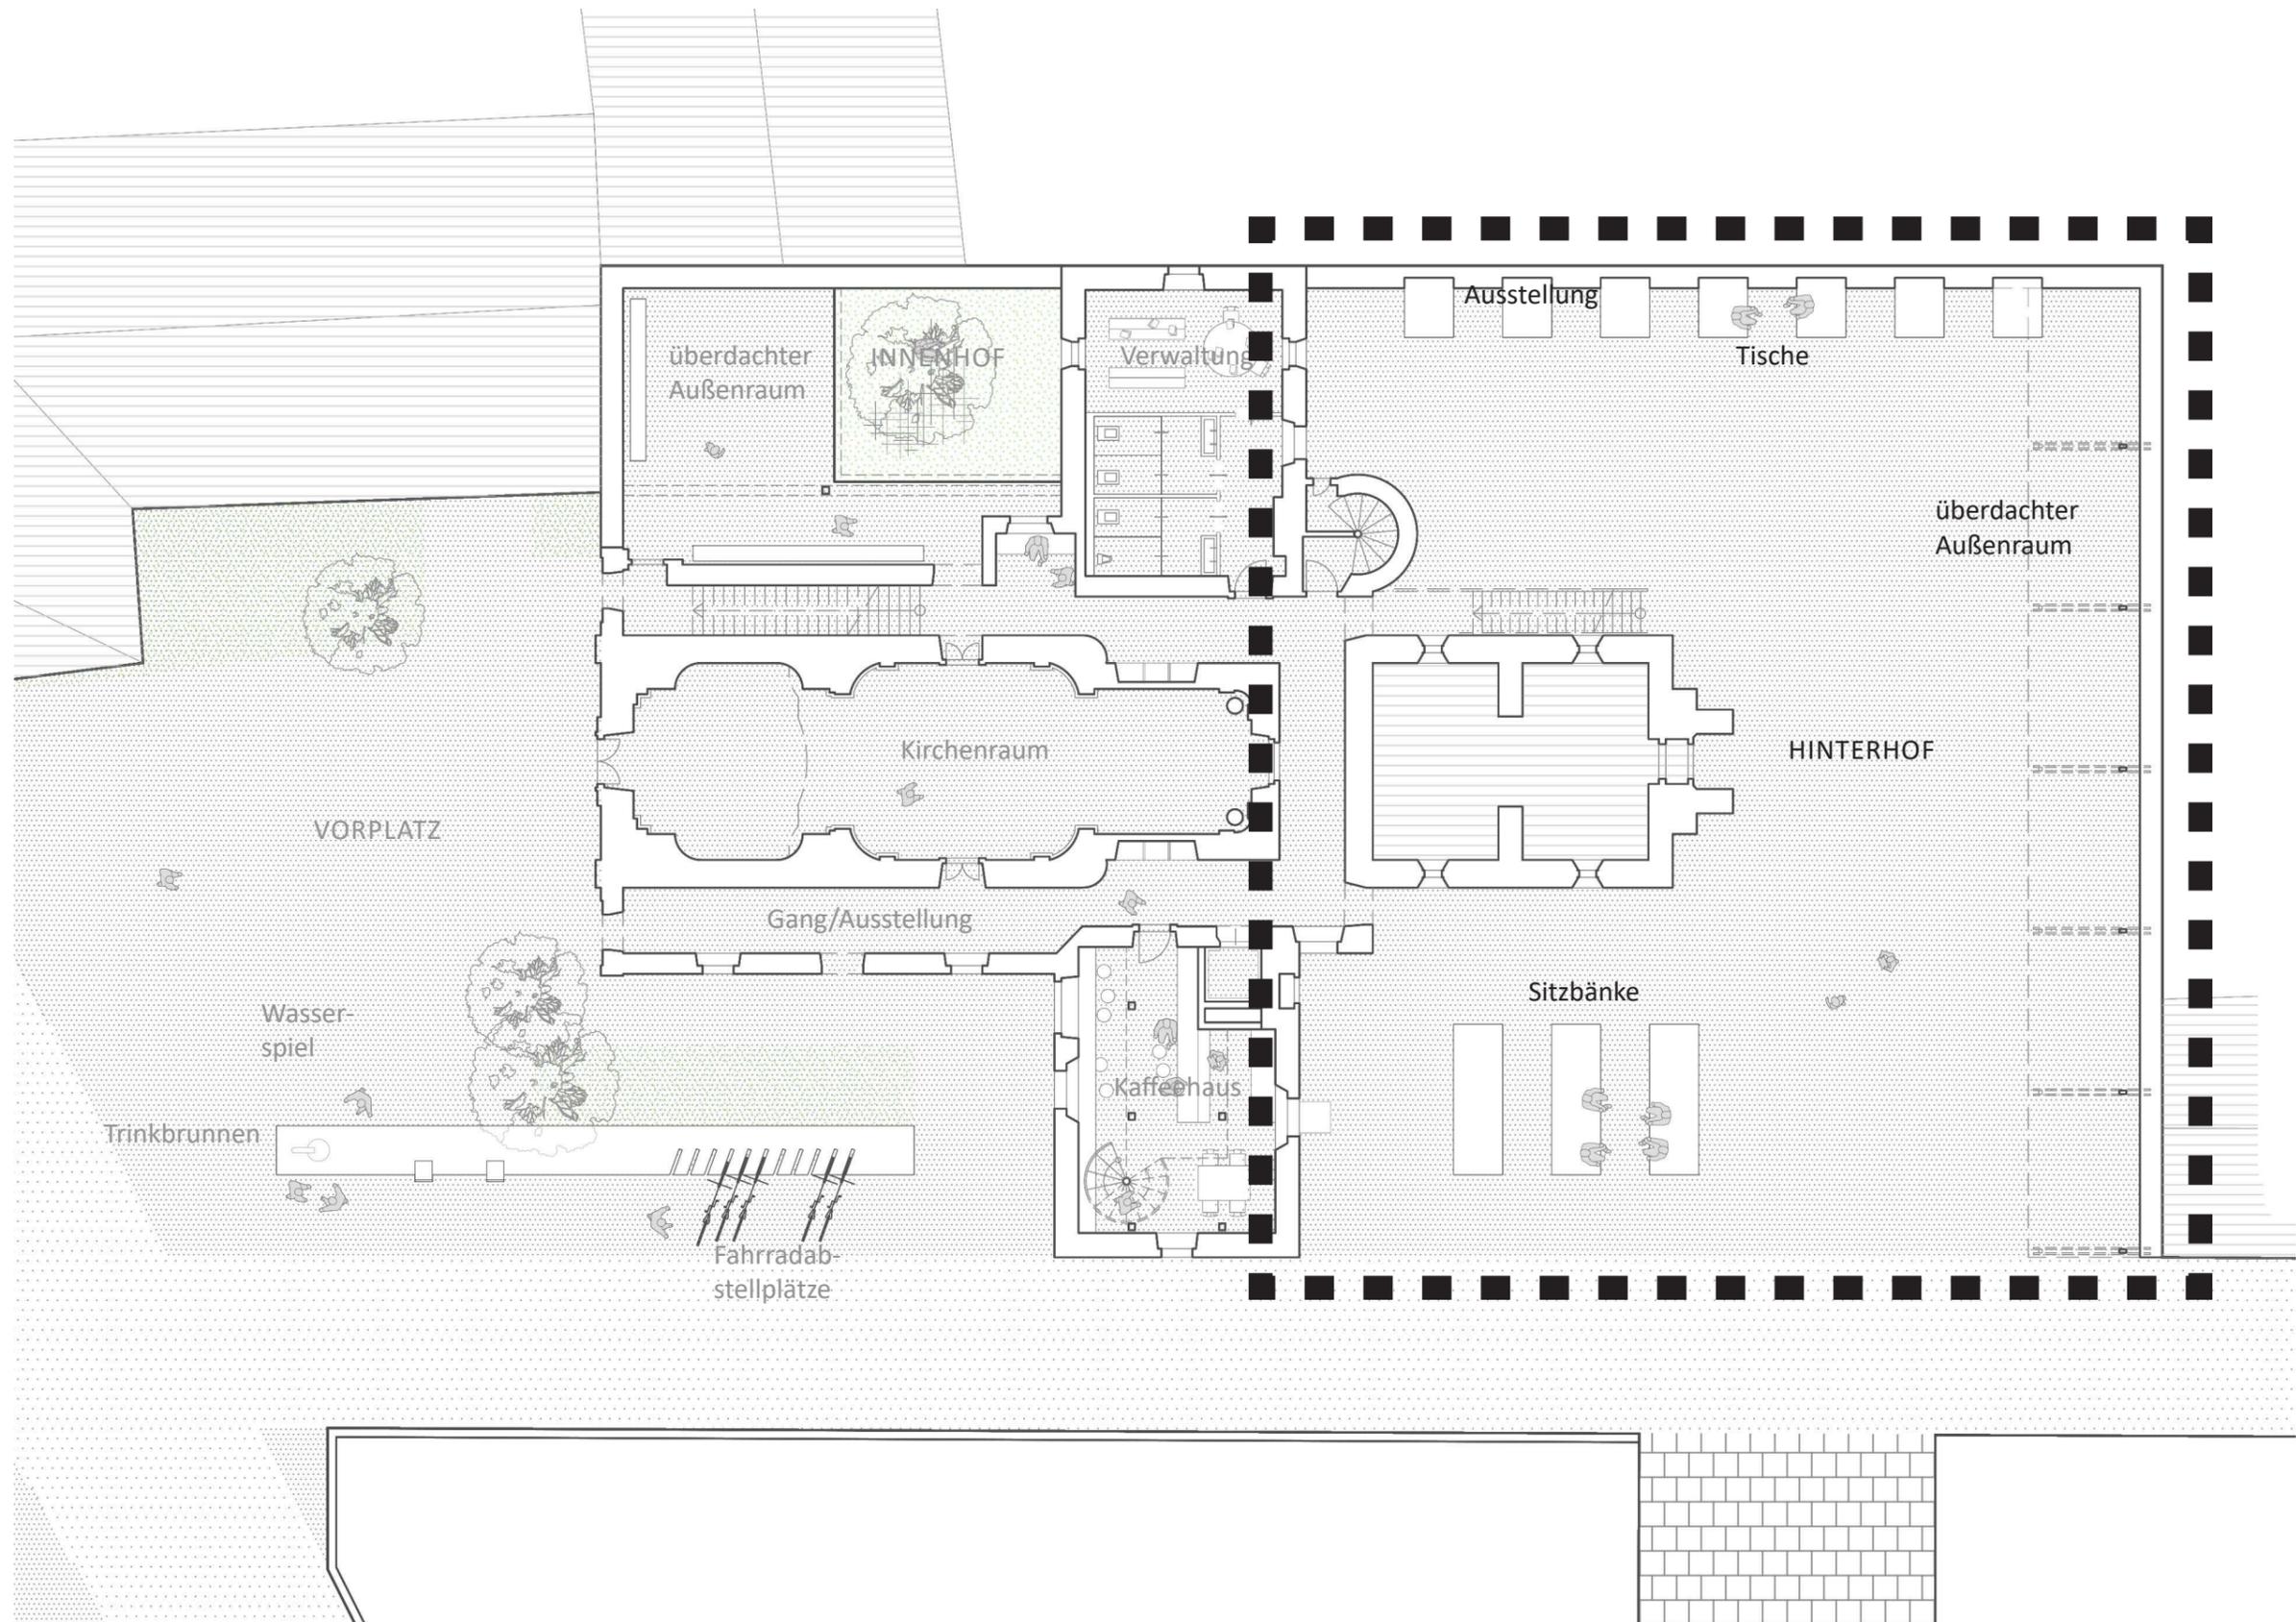









RÖHRENBACH um die Stiftskapelle: Hinterhof

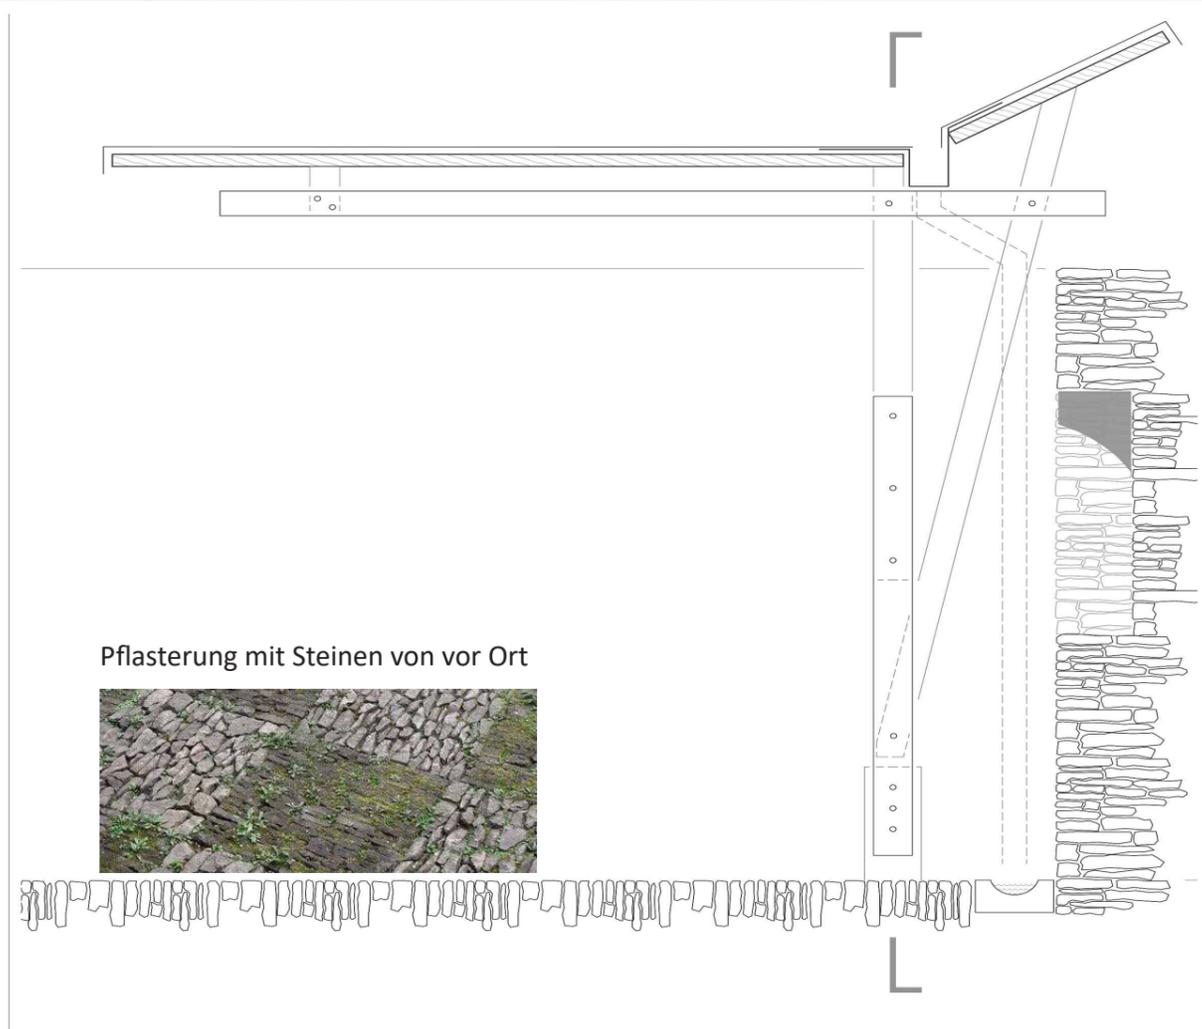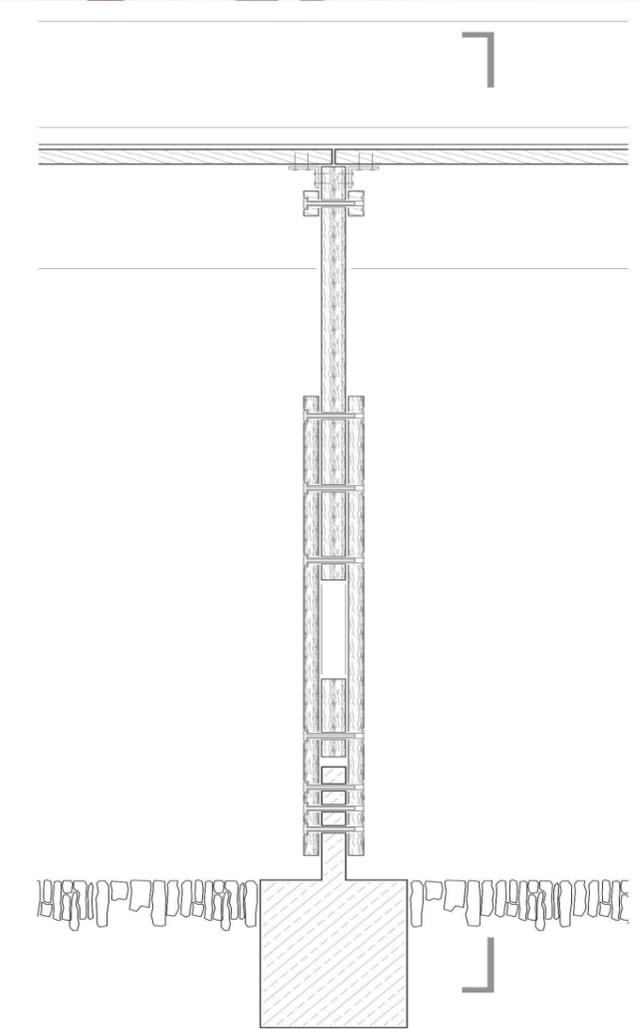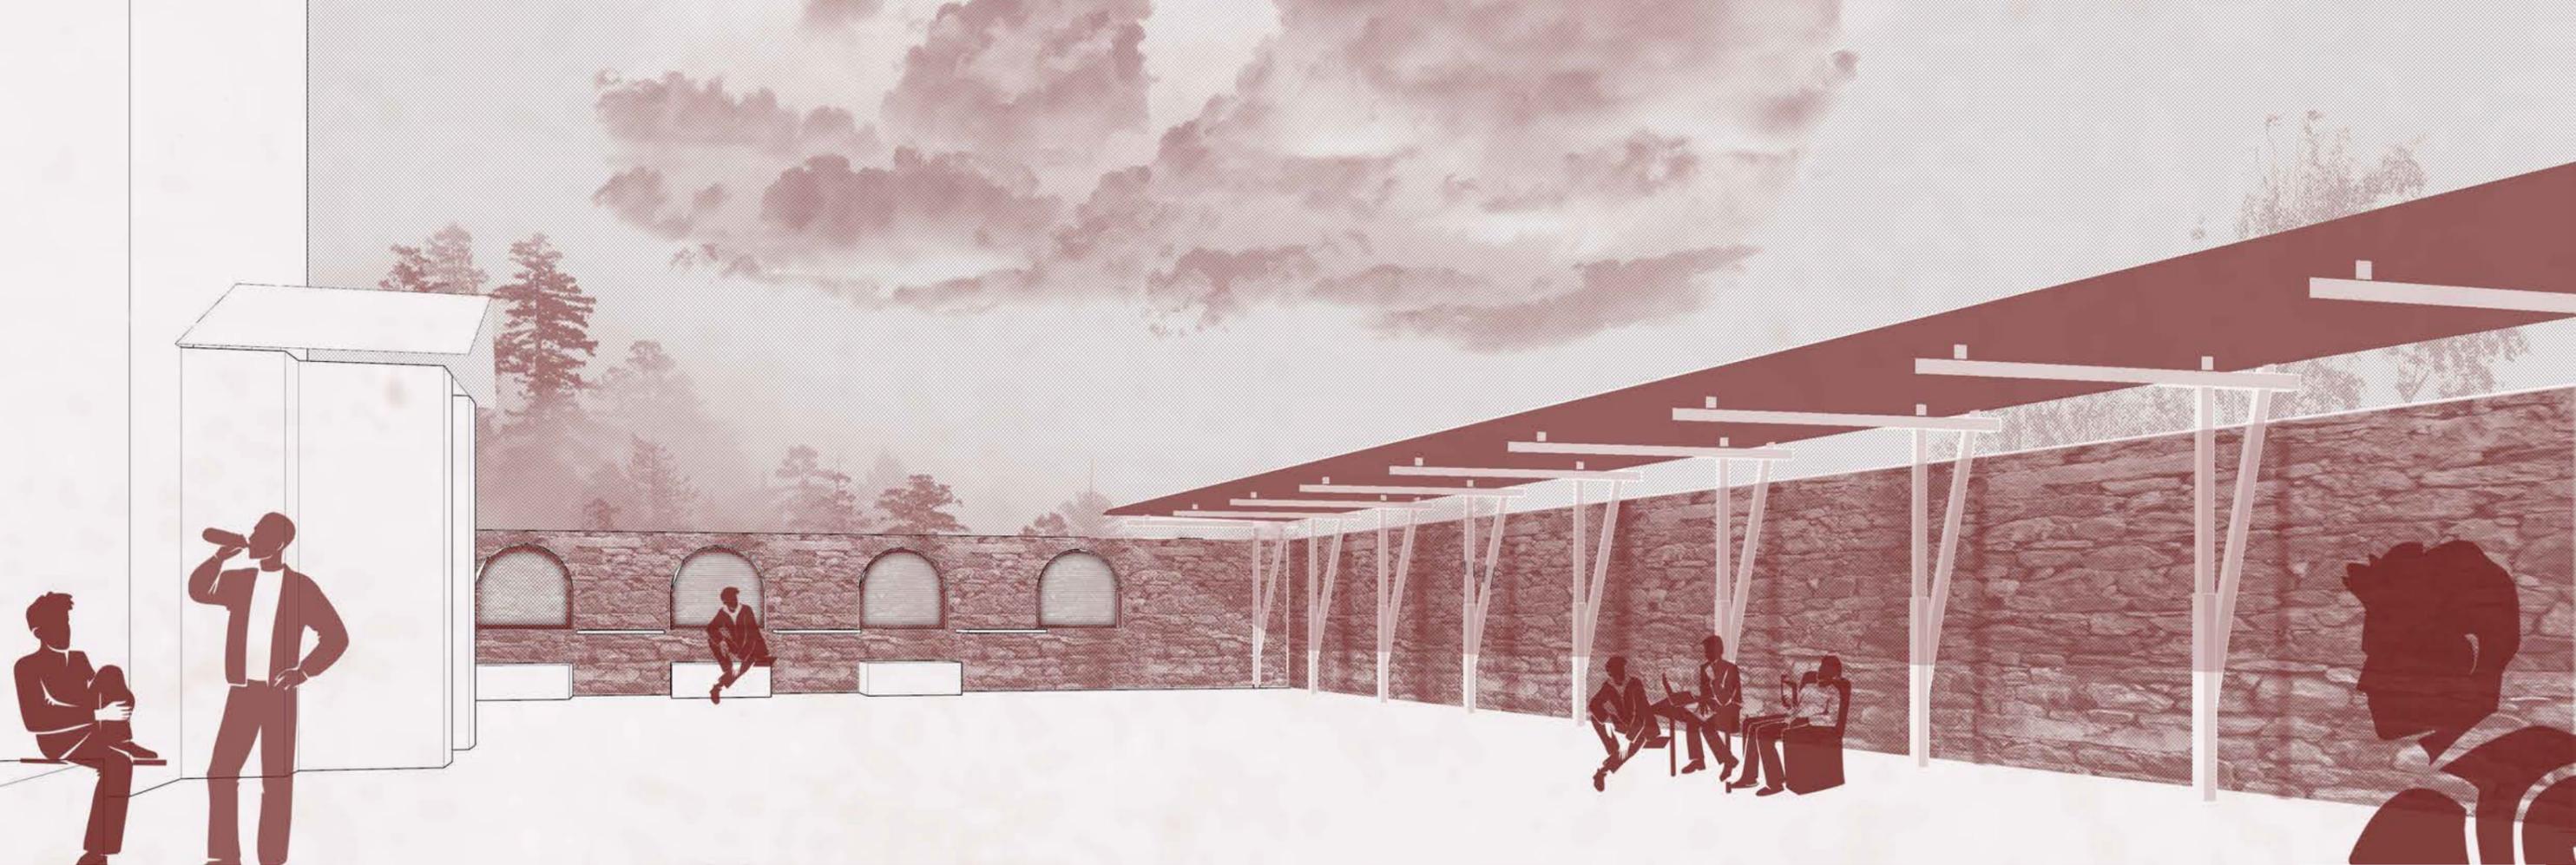



Pflasterung mit Steinen von vor Ort

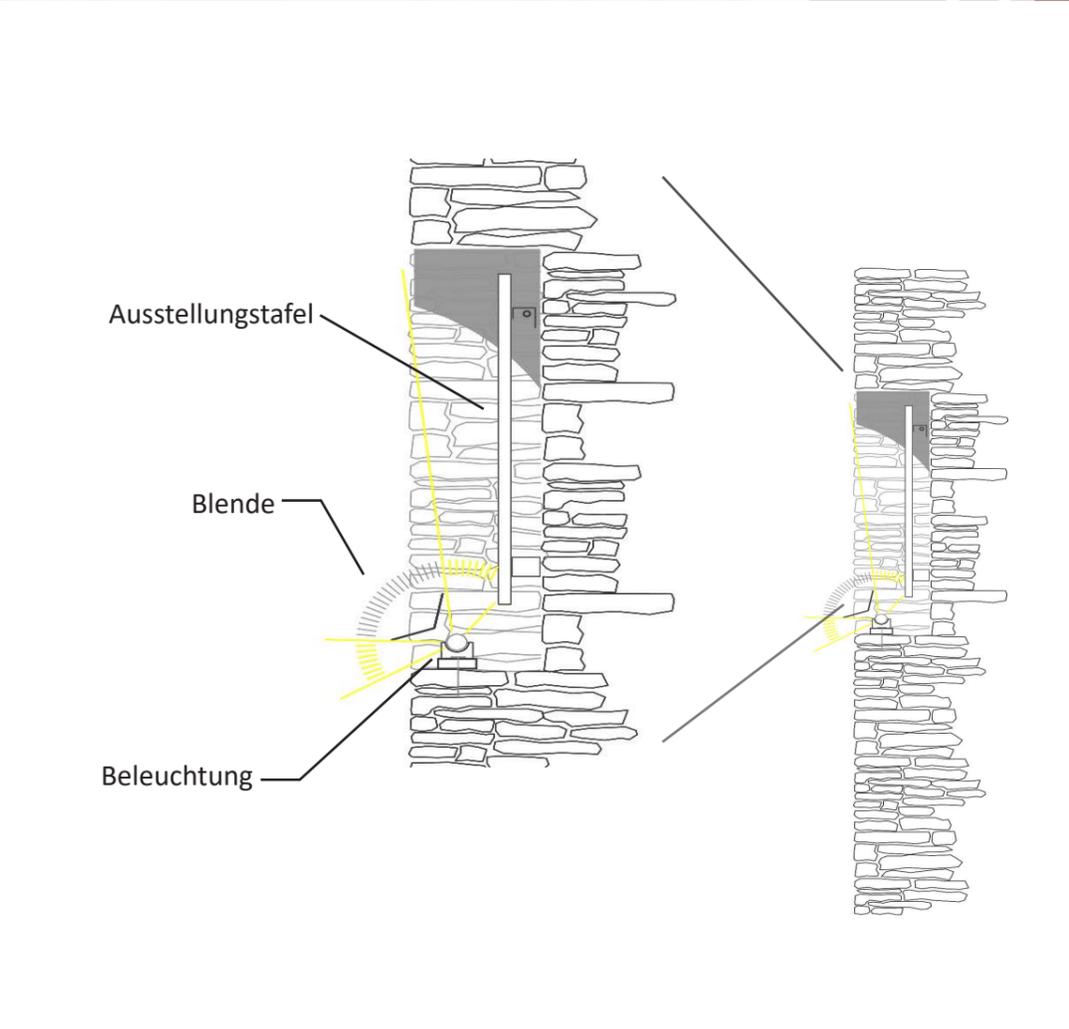


RÖHRENBACH um die Stiftskapelle: Perspektive und Details Hinterhof

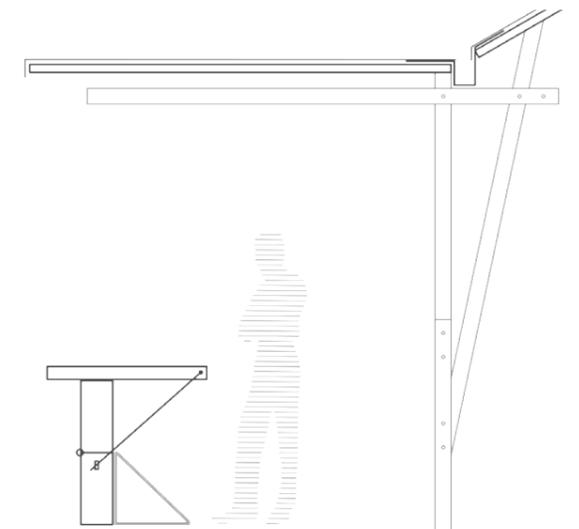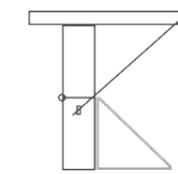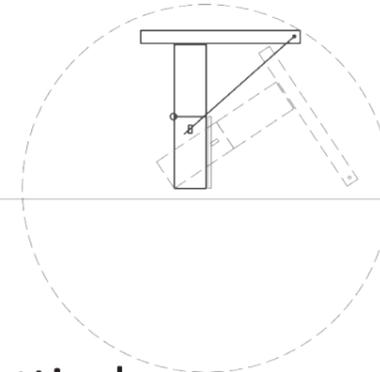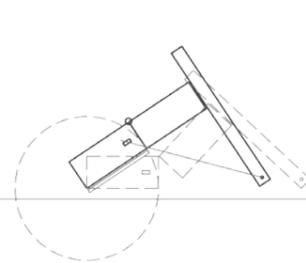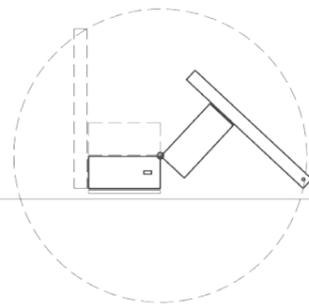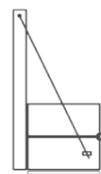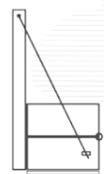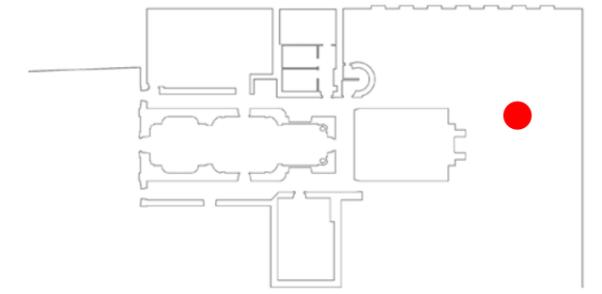

## Von der Sitzbank zum Markttisch

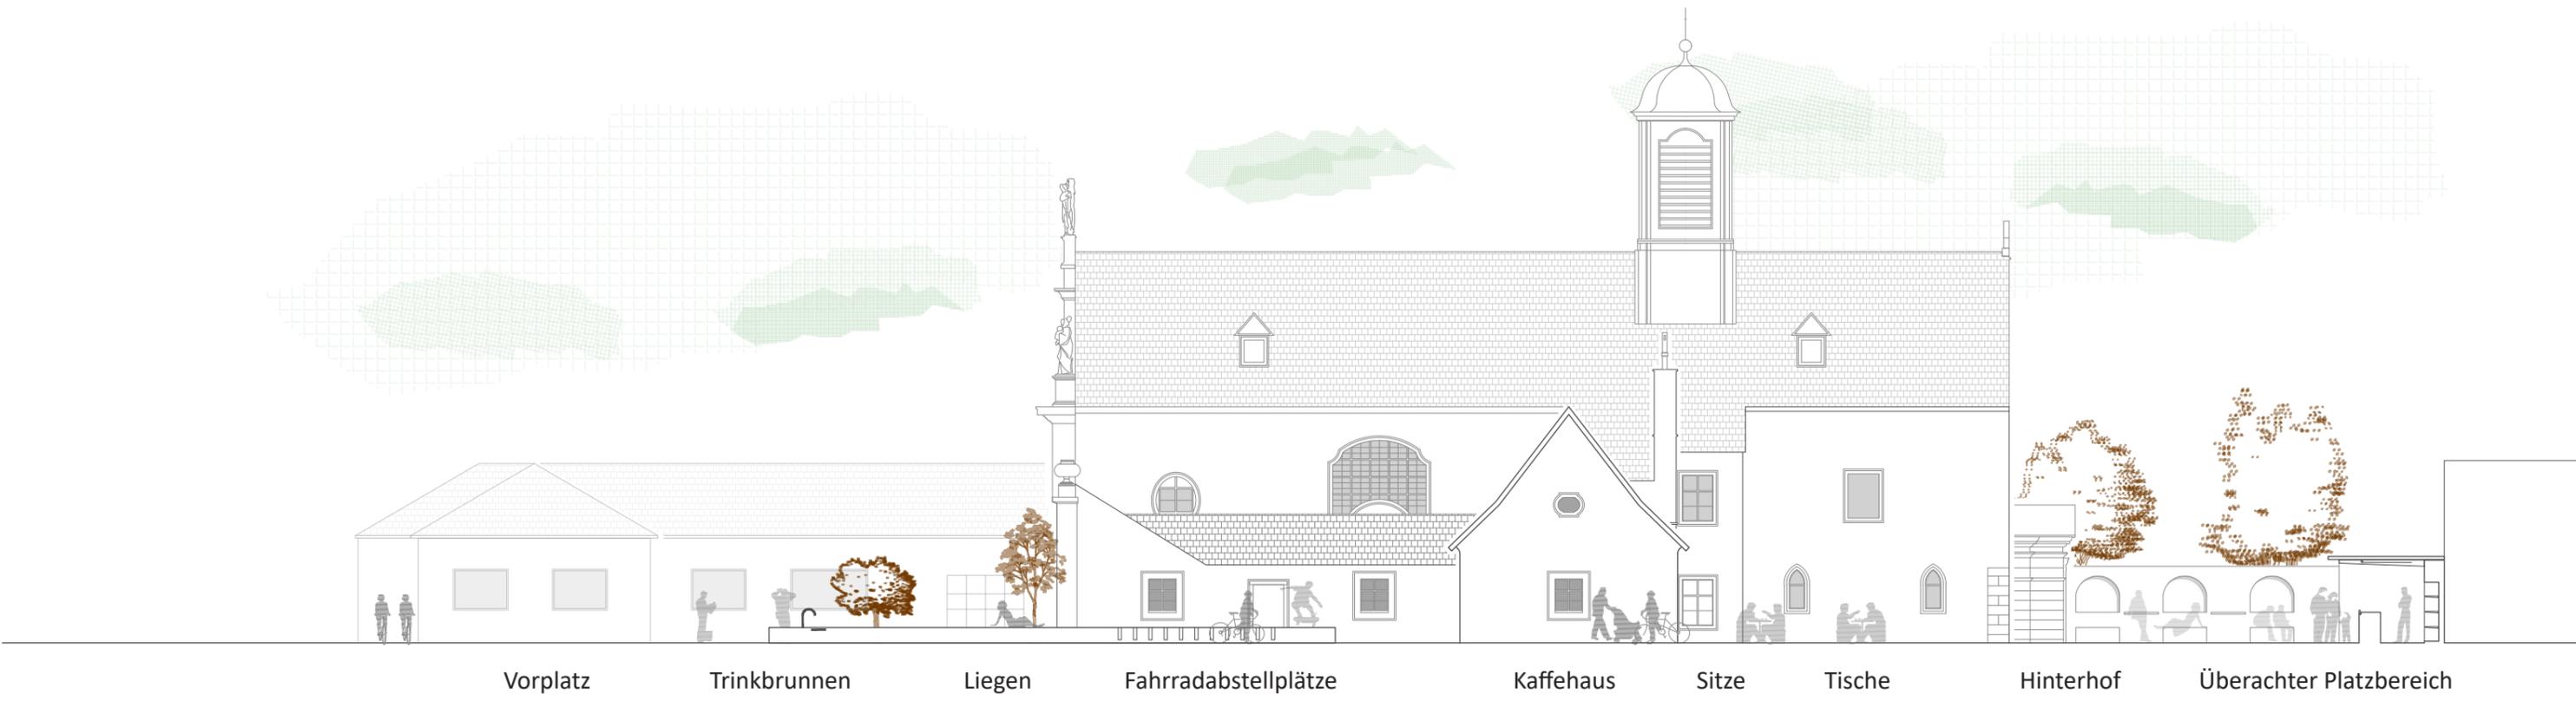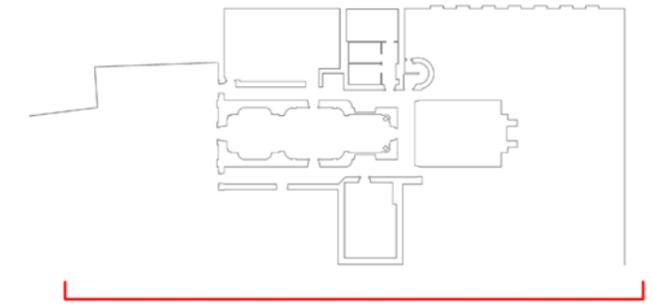

RÖHRENBACH um die Stiftskapelle: Ansicht Vorplatz bis Hinterhof

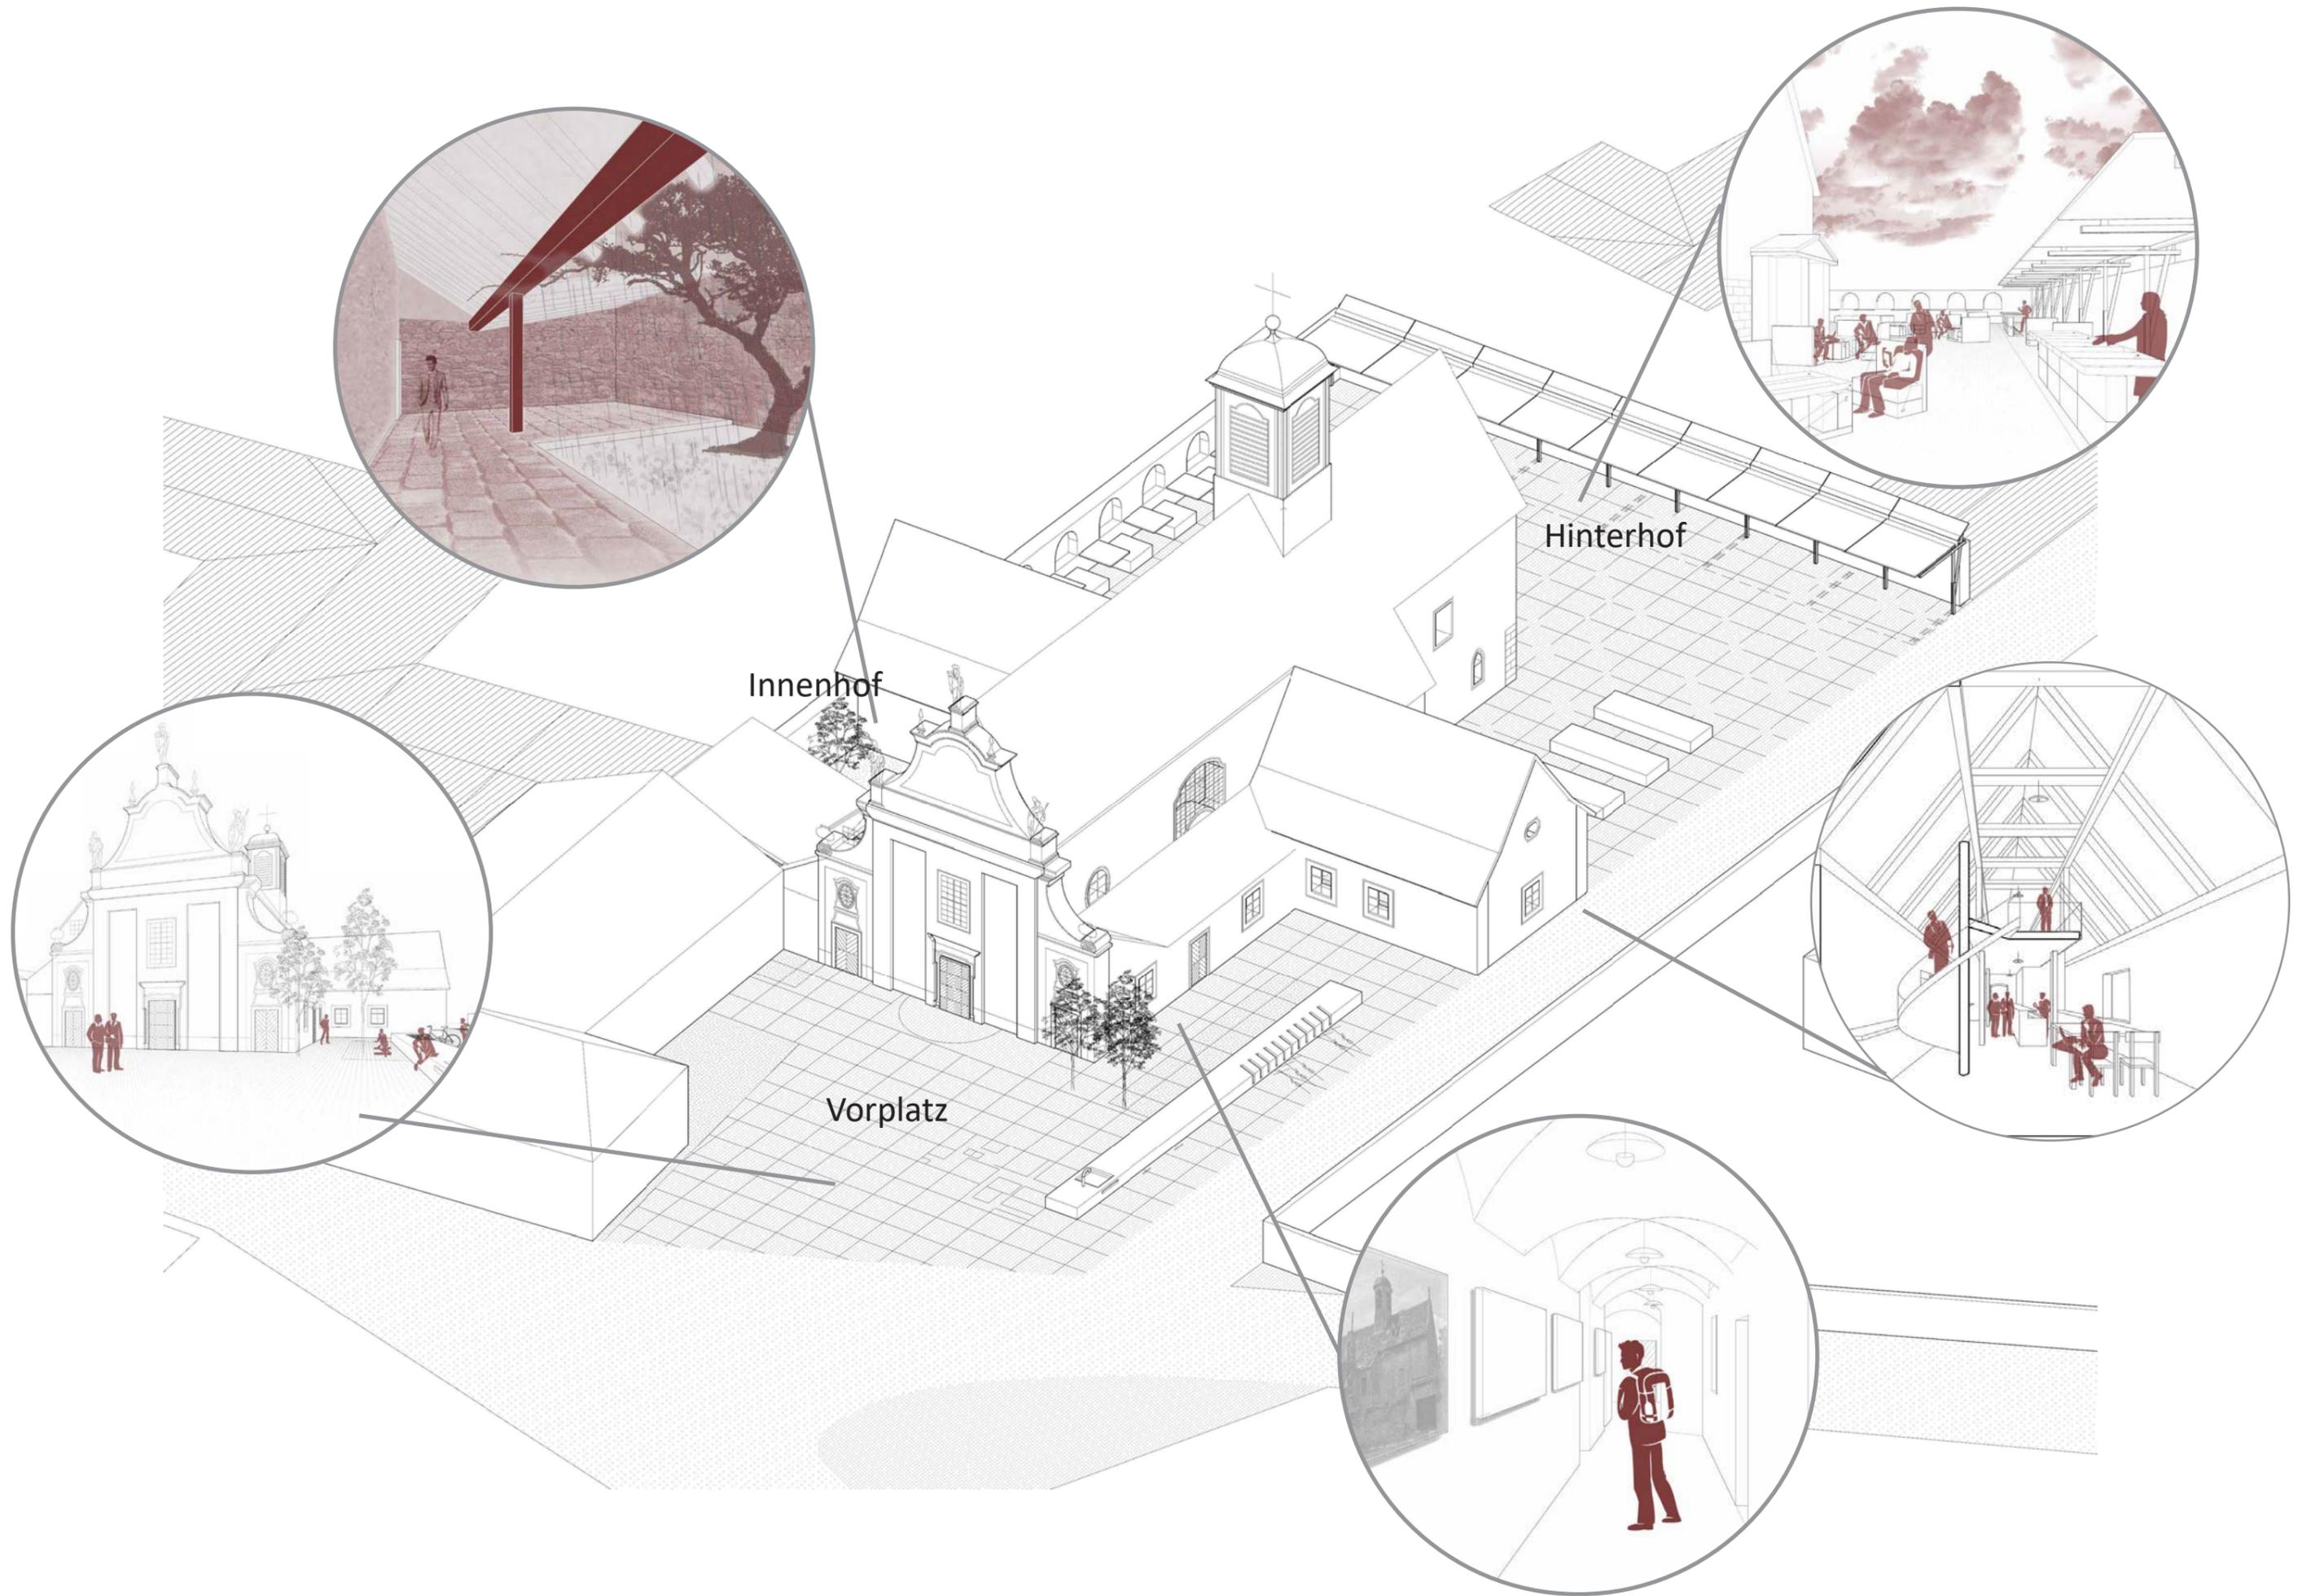

Innenhof

Hinterhof

Vorplatz