


heimat9 werkshäuser






ONR 8 - 1. obergeschoß 1:100



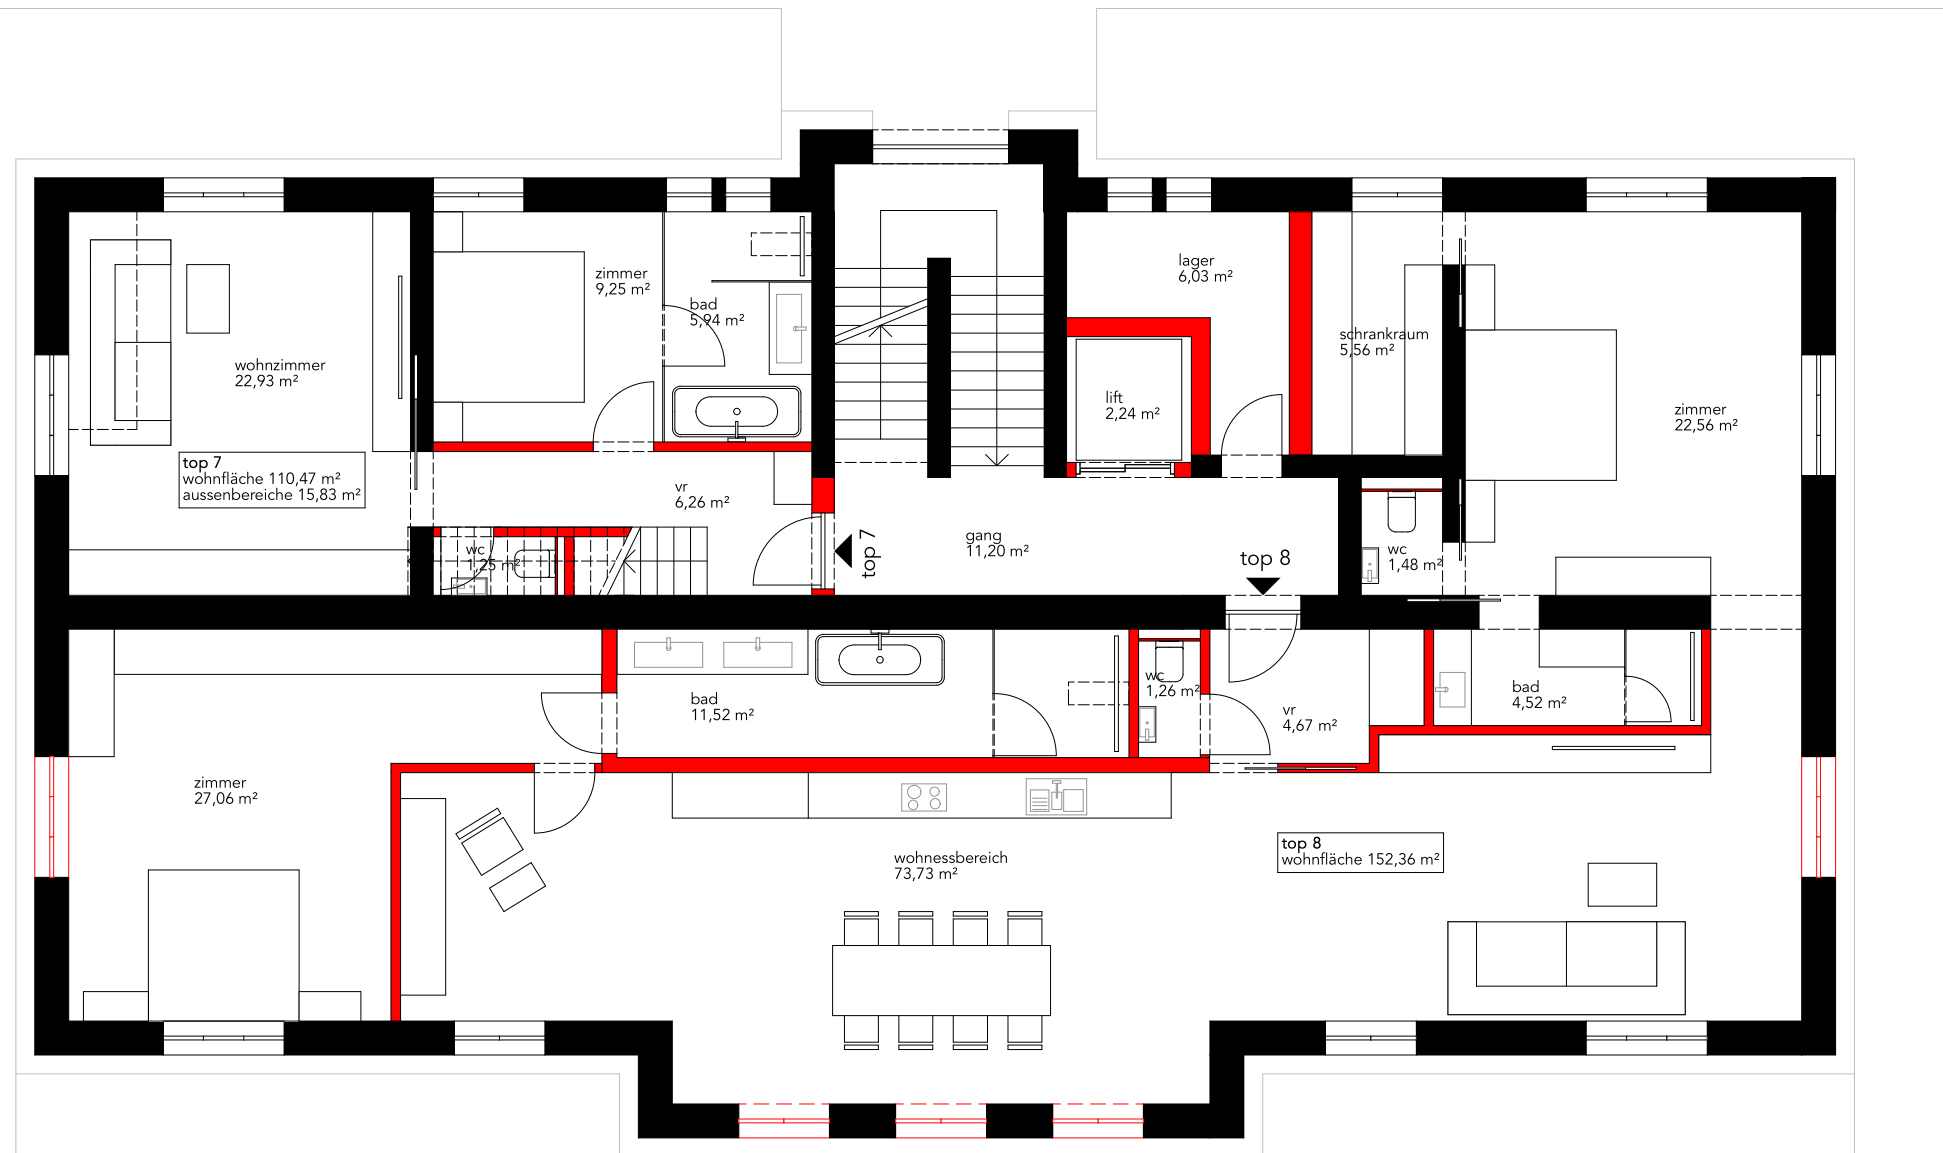

ONR 8 - 2. obergeschoß 1:100



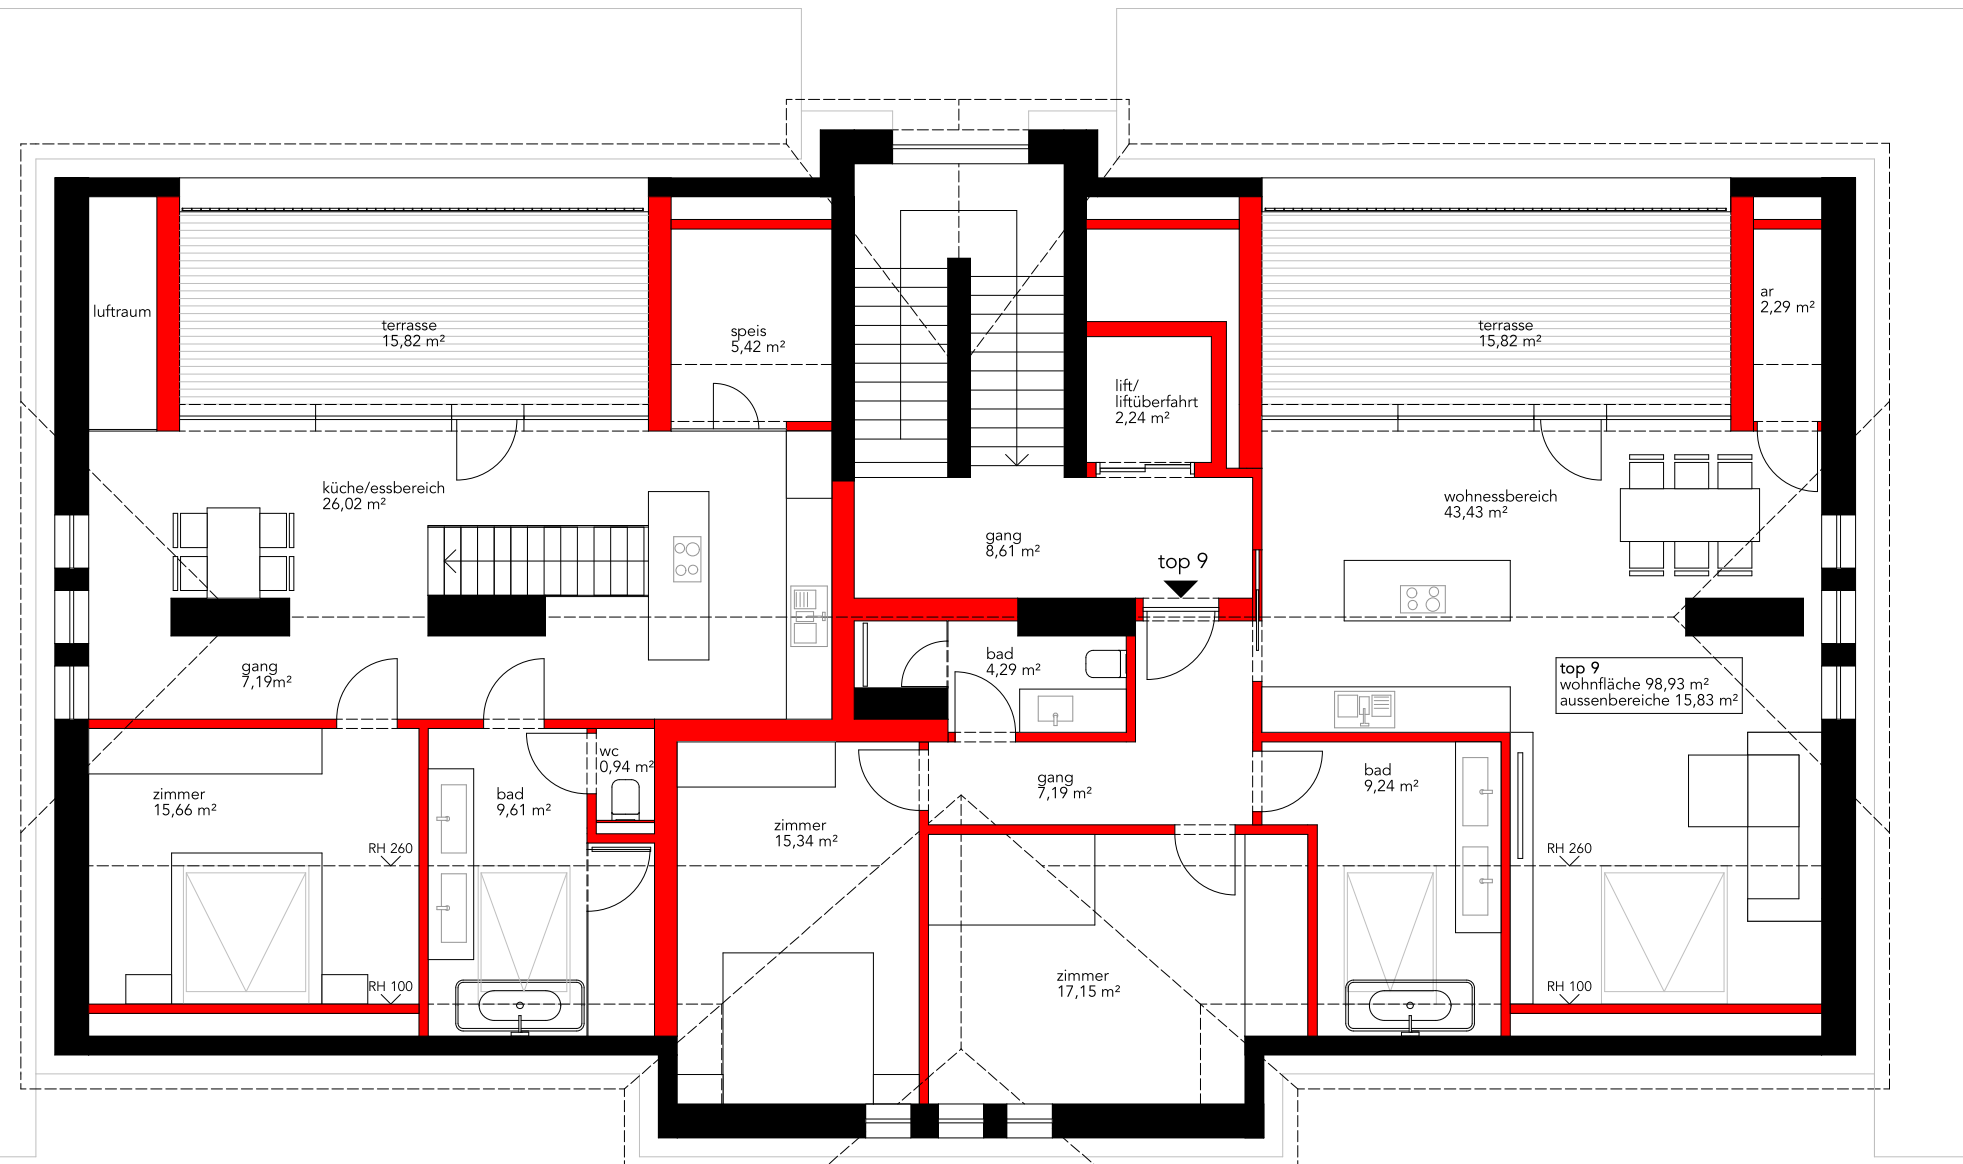

ONR 8 - dachgeschoß 1:100





ONR 8 - TOP 7 maisonnettewohnung unteres geschoß - foyer



ONR 8 - TOP 7 maisonnettewohnung oberes geschoß - küche





ONR 8 - TOP 8 badezimmer




ONR 8 - TOP 8 schlafzimmer




ONR 8 - parterre 1:100



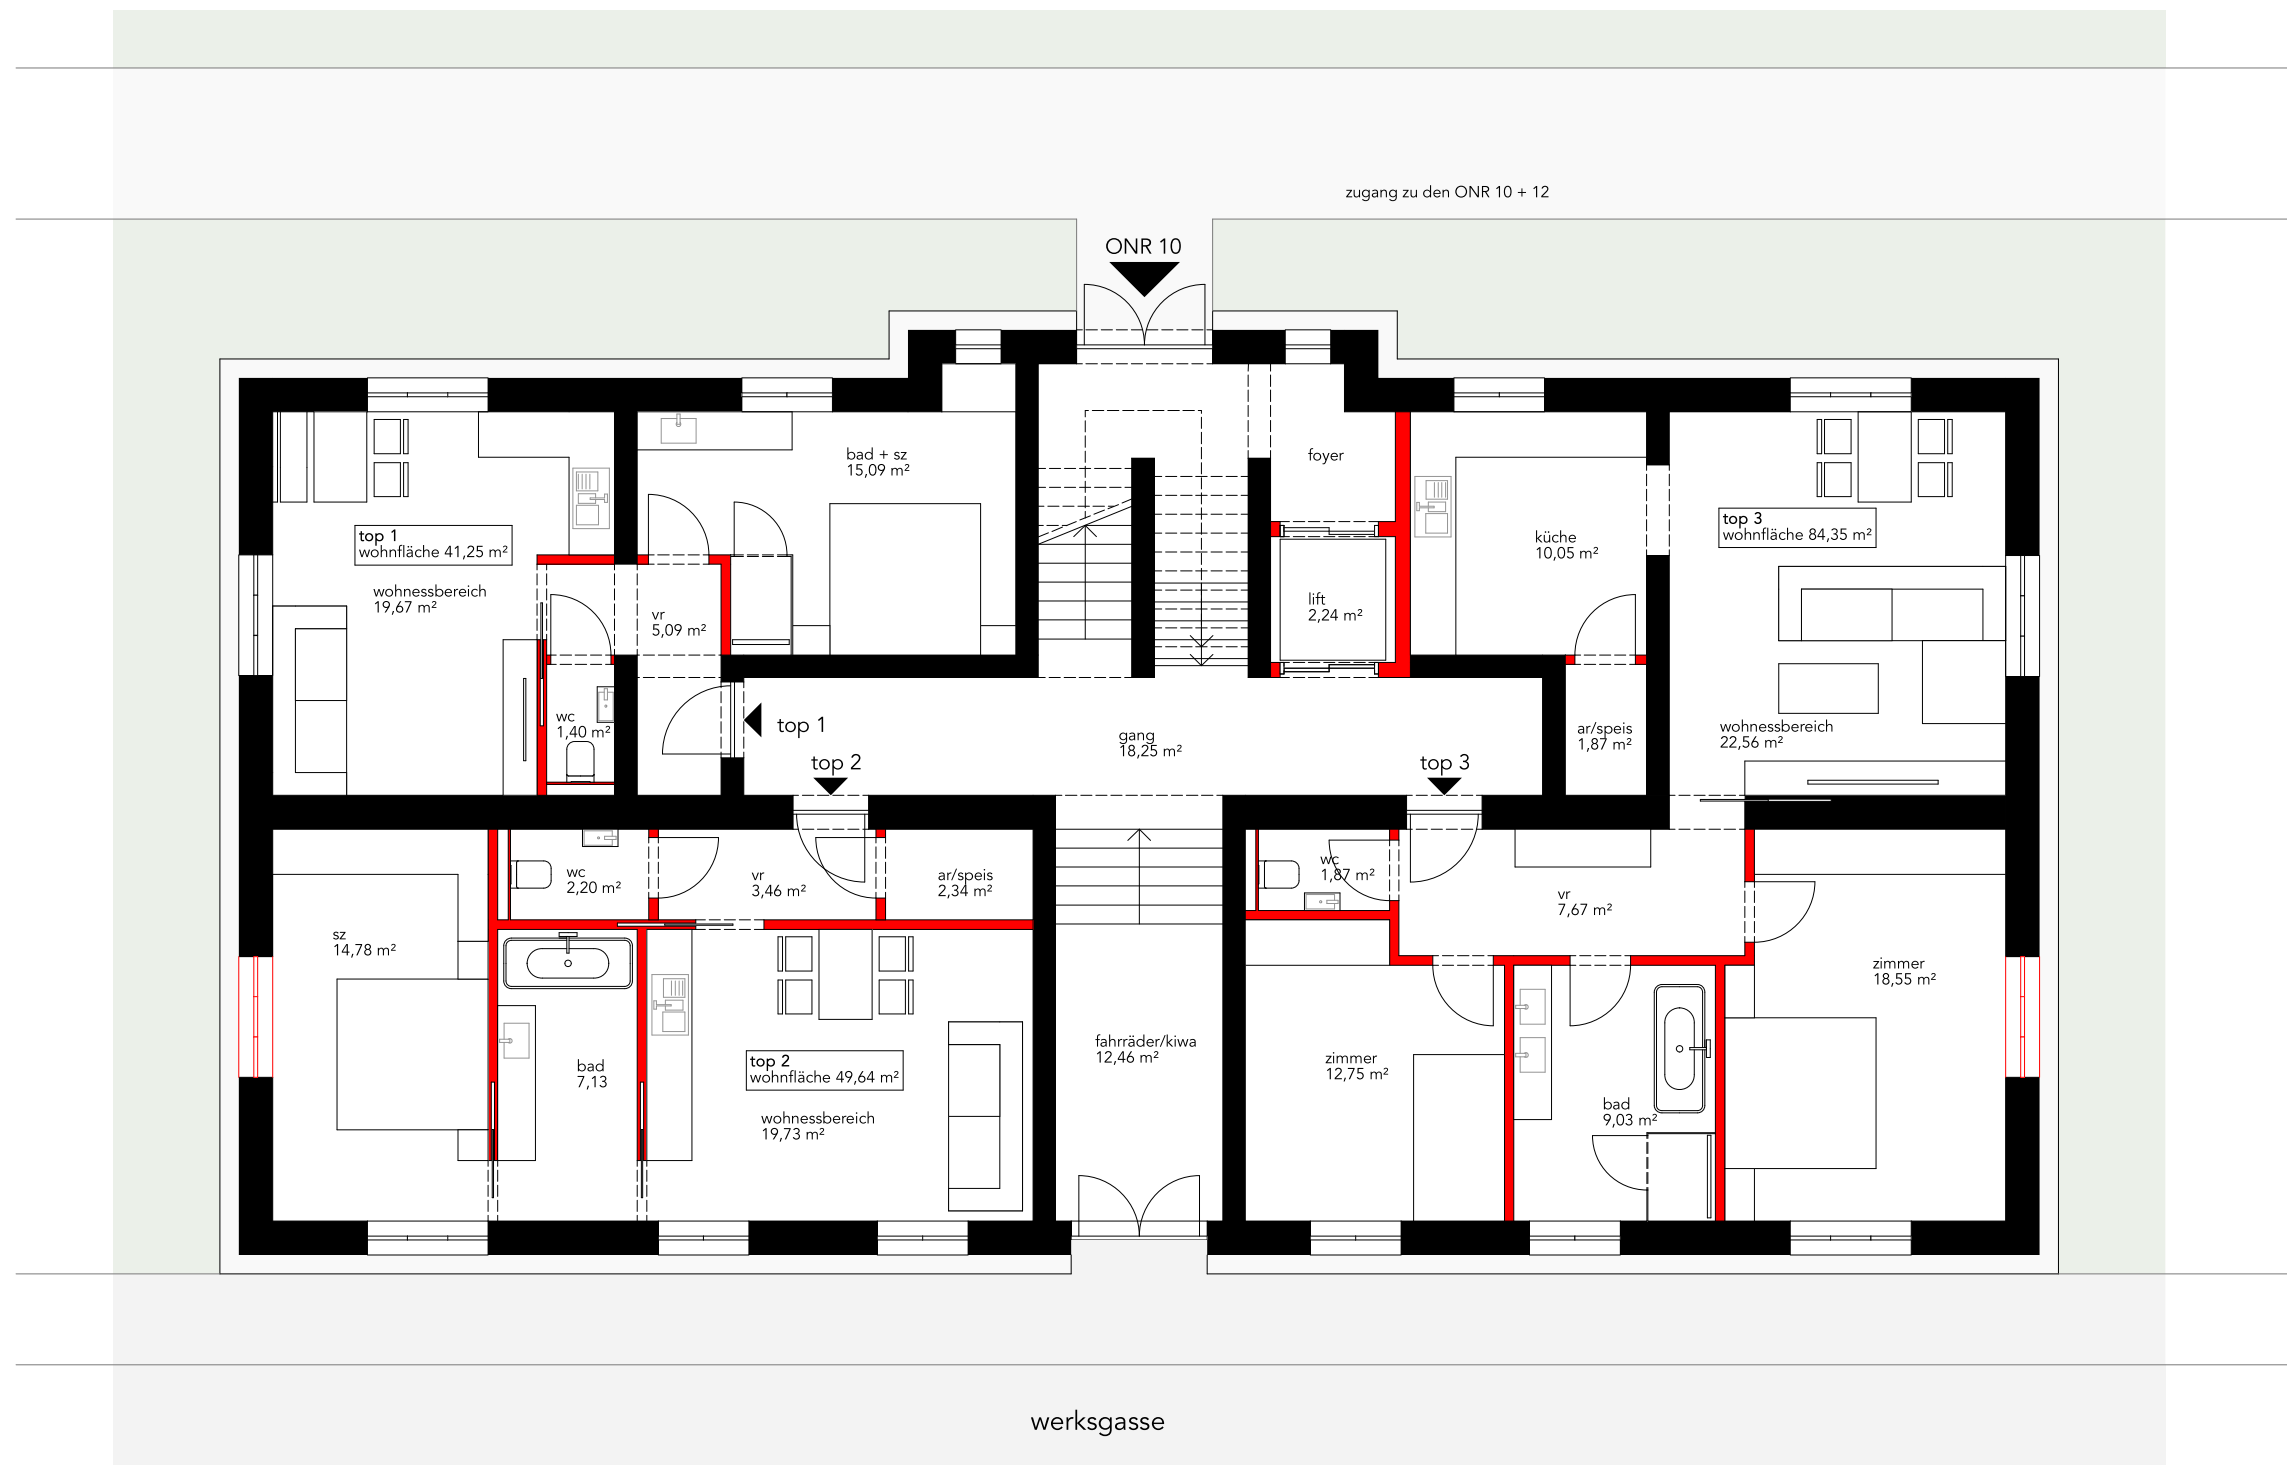


ONR 10/12 - parterre 1:100



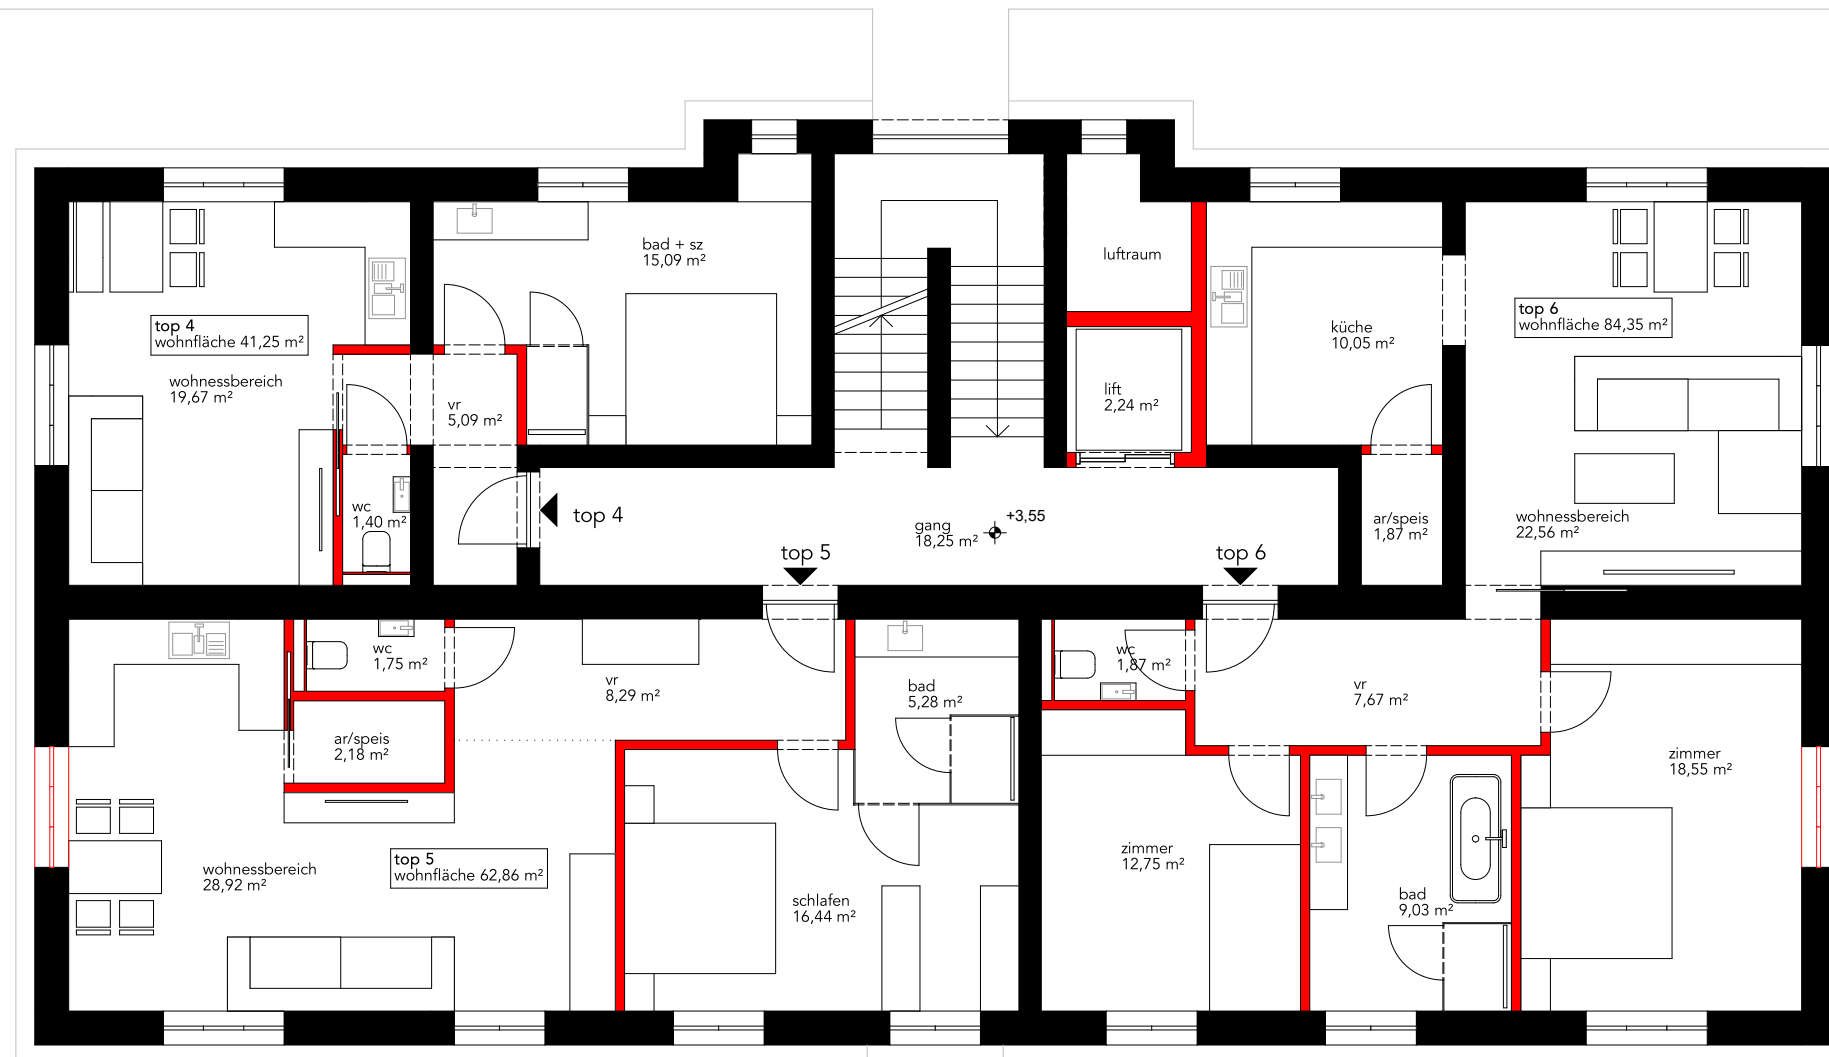


ONR 10/12 - 1. obergeschoß 1:100



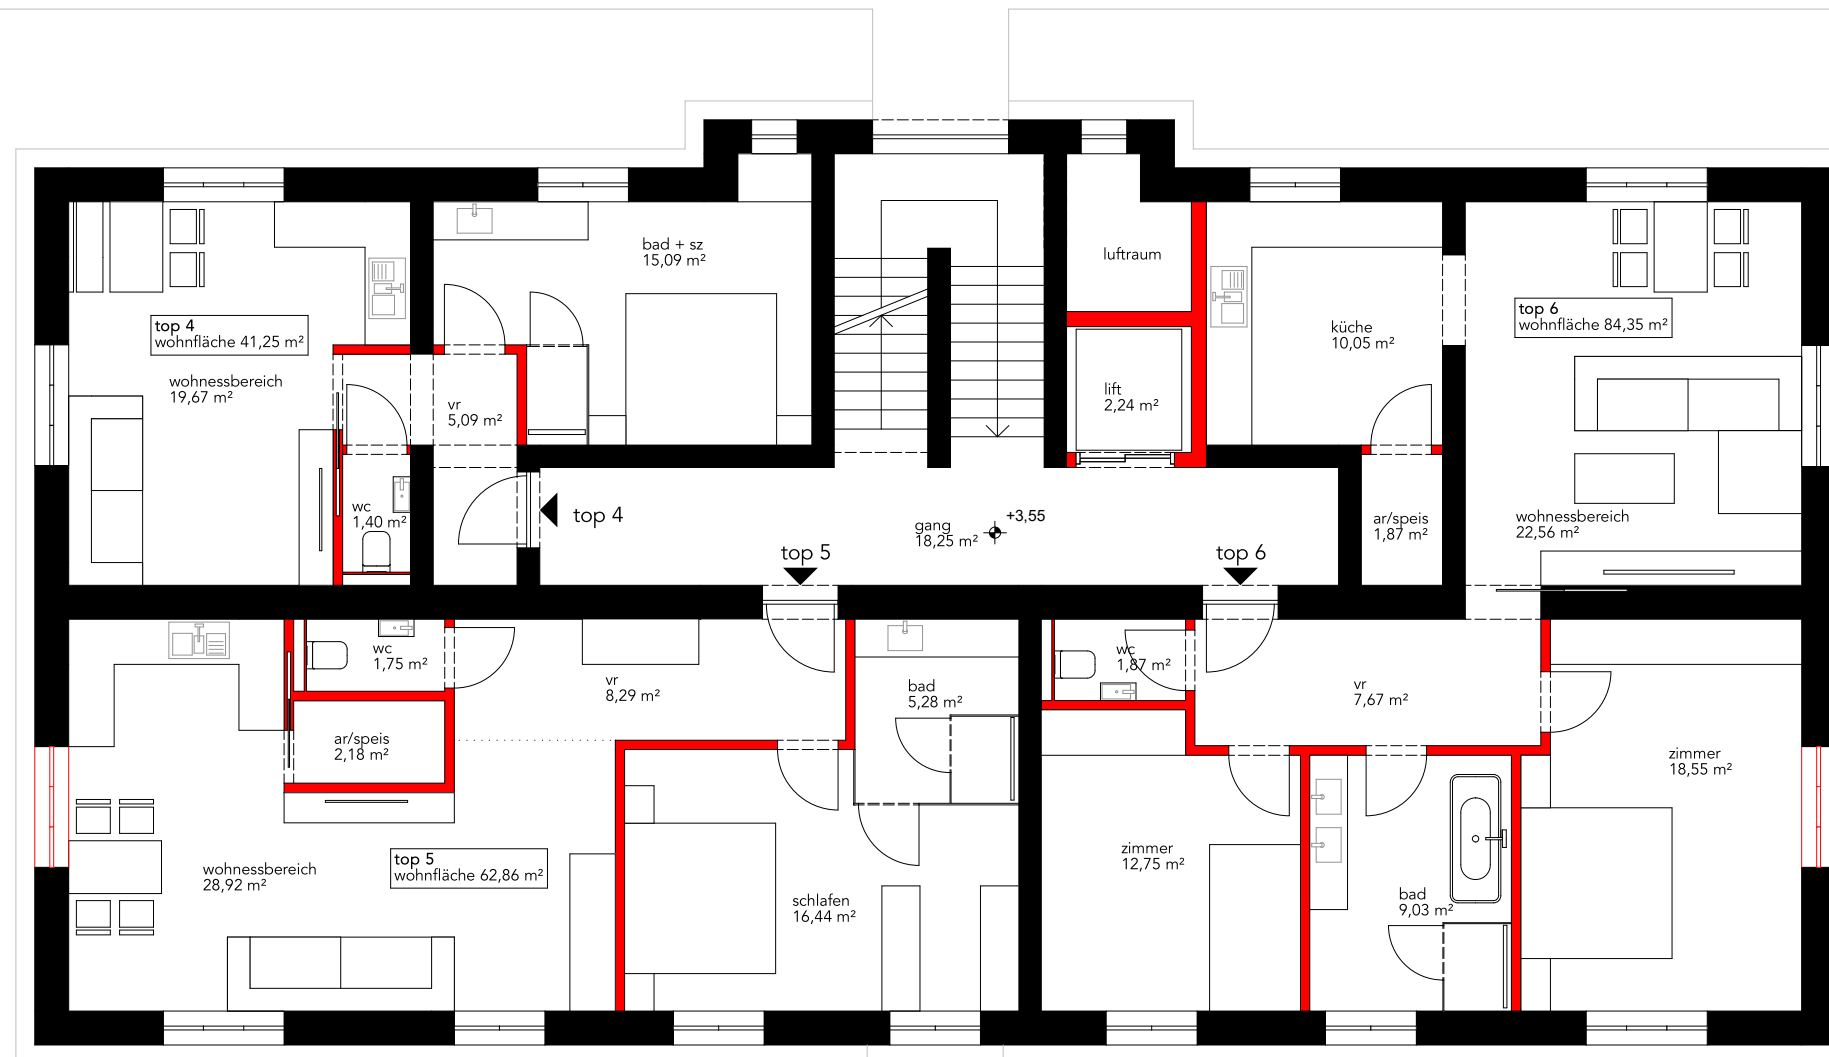

ONR 10/12 - 2. obergeschoß 1:100



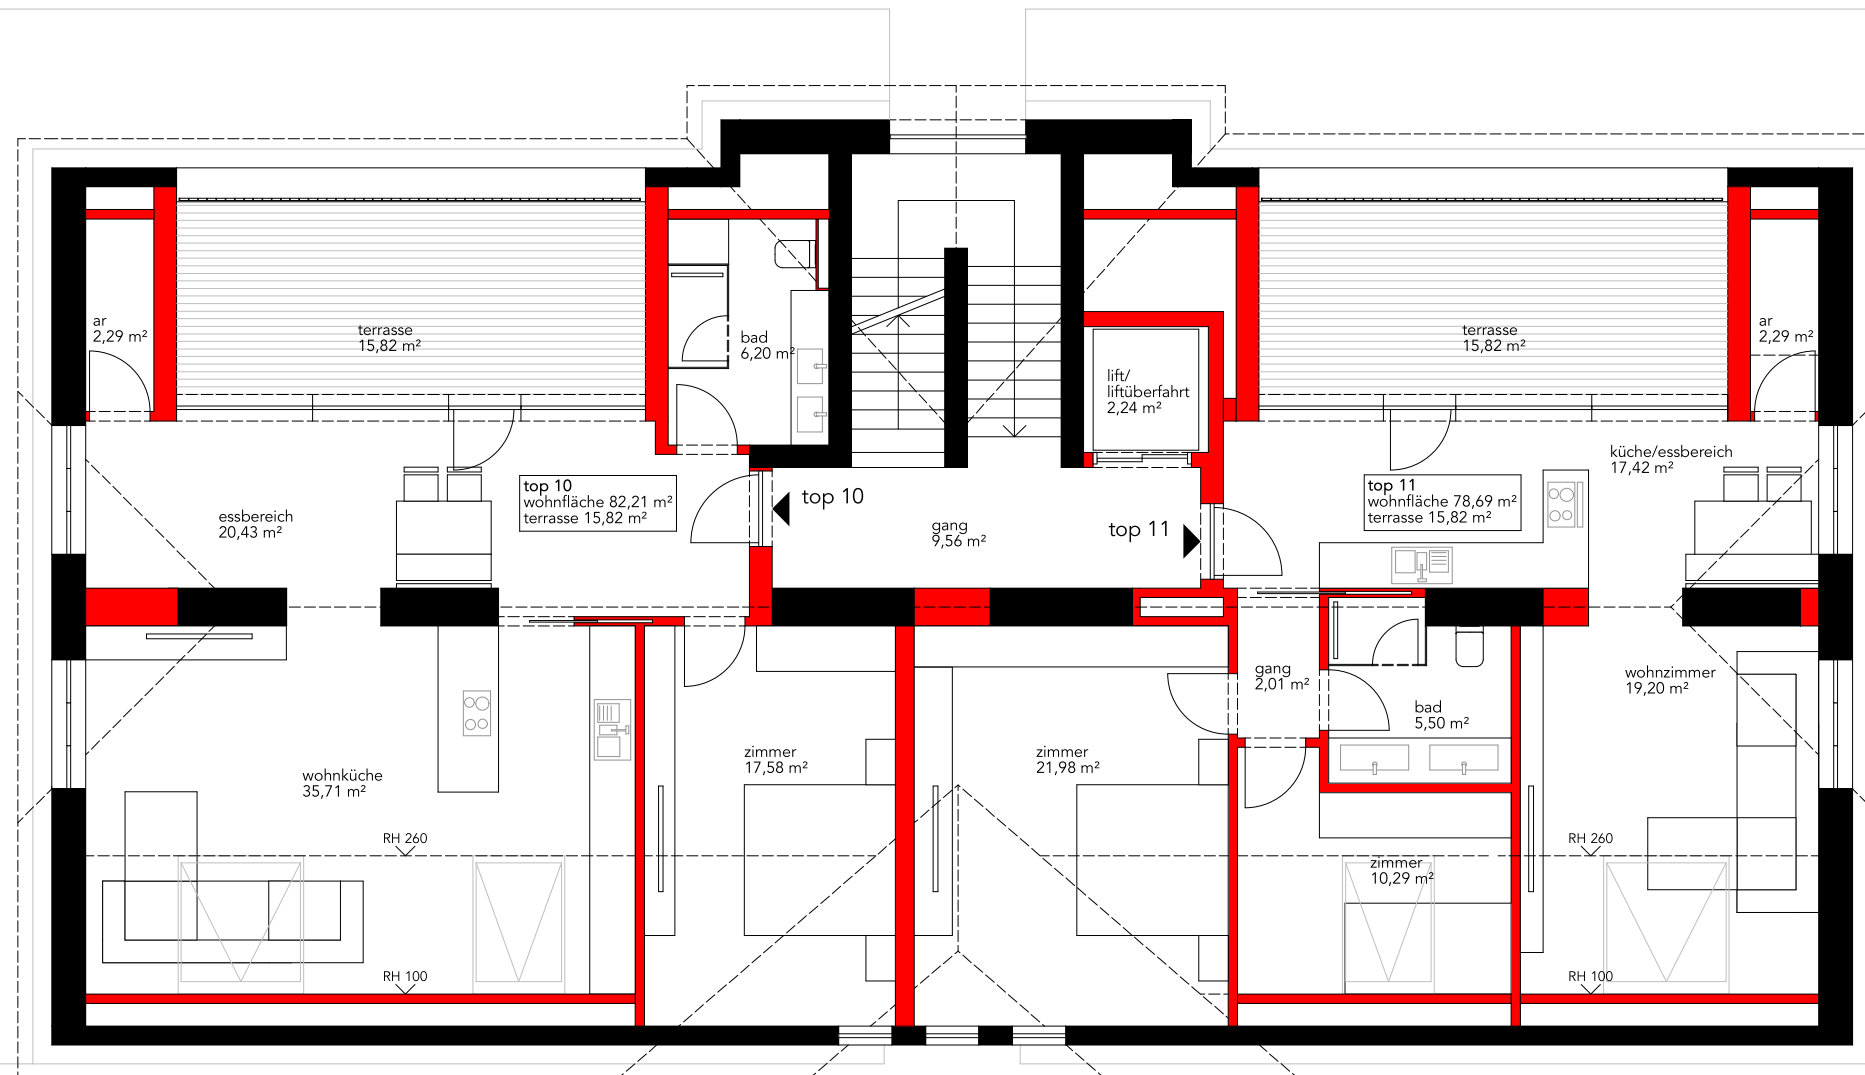

ONR 10/12 - dachgeschoß 1:100

