



WOHNEN IM WERKSCHBUND


großes entwerfen re*working neunkirchen



céline baldewick


ANALYSE GRUNSTÜCK | BESTAND



ZIELE LEBENSWERTES WOHNEN

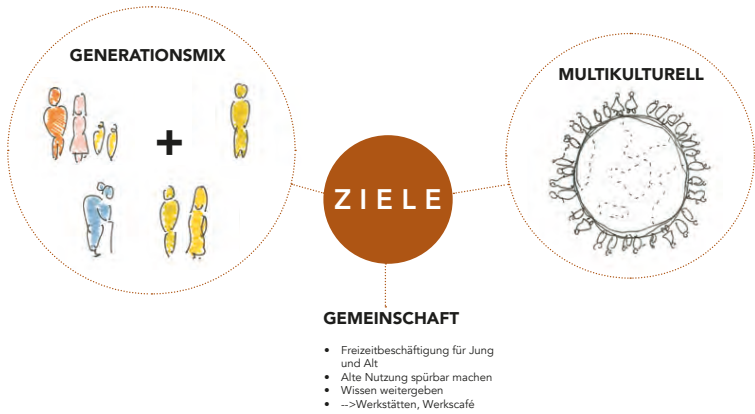

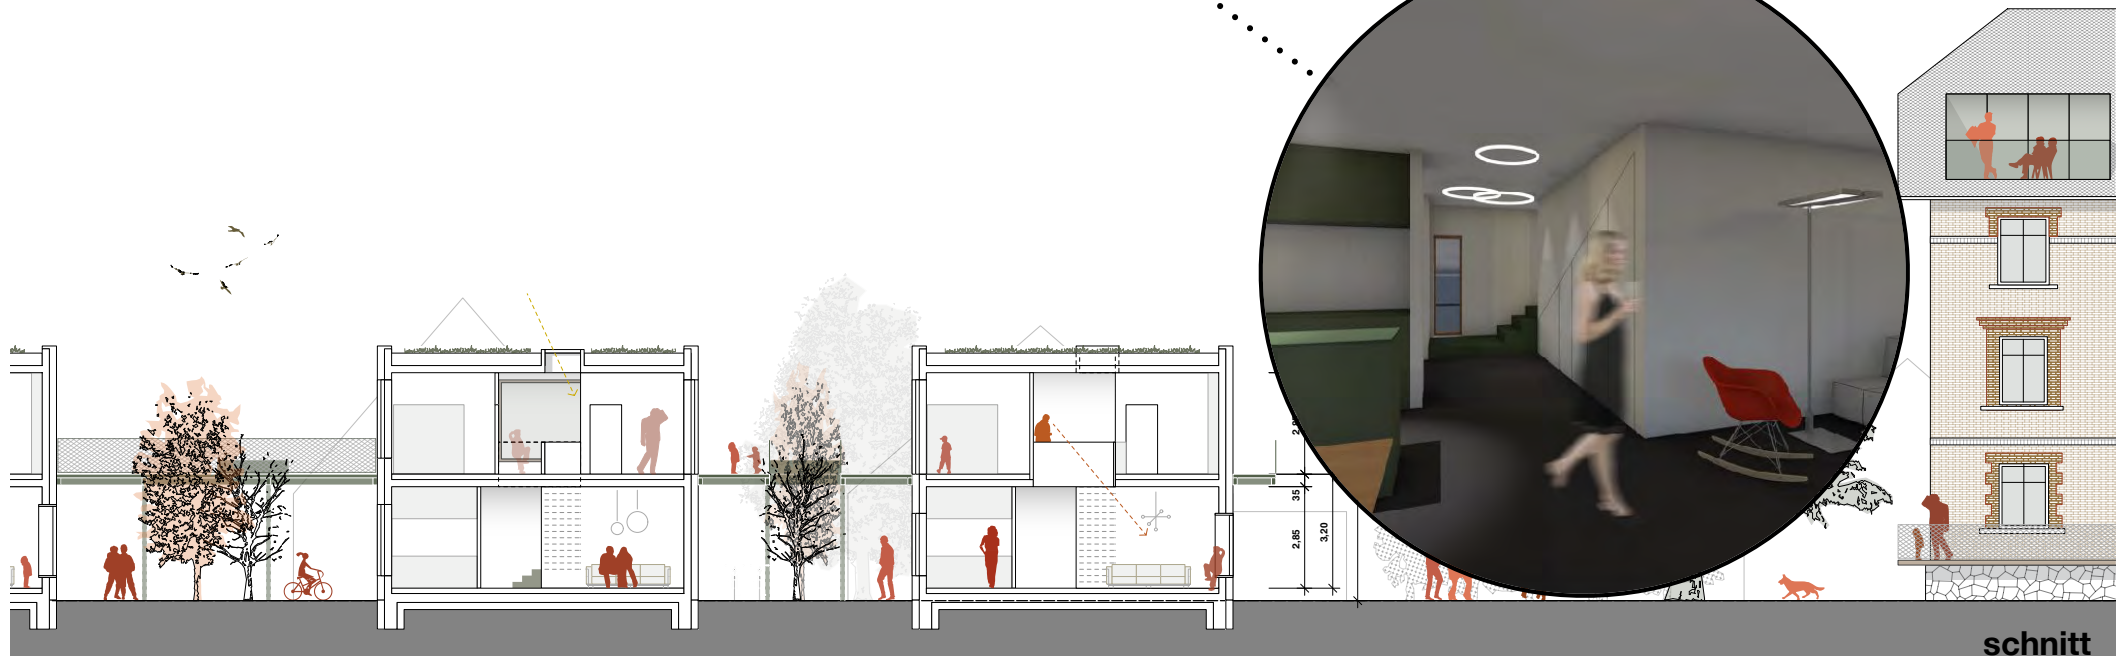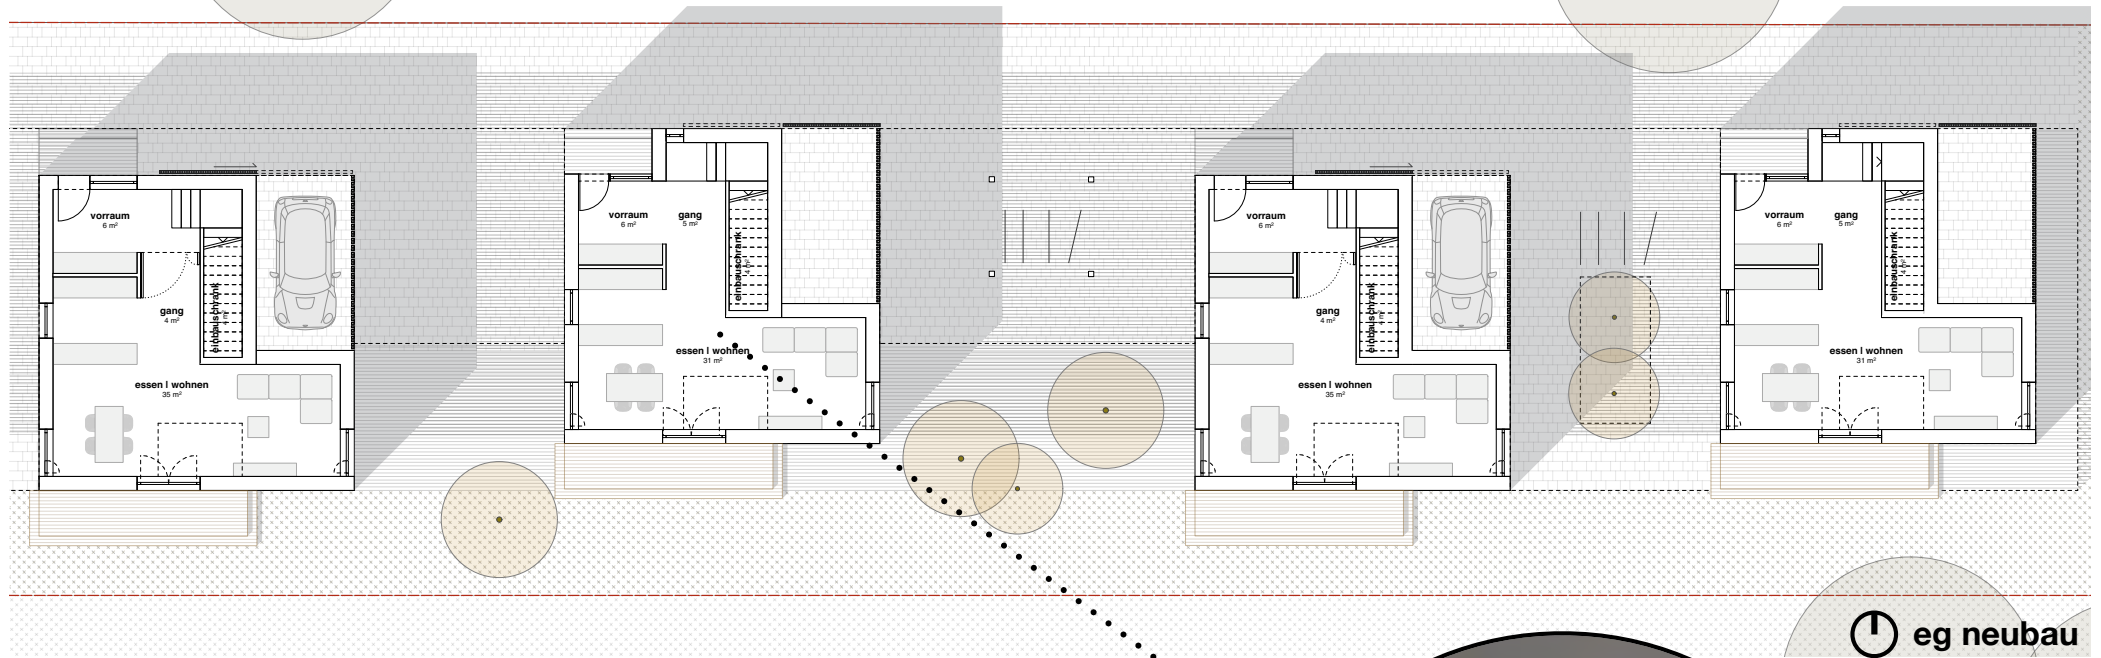

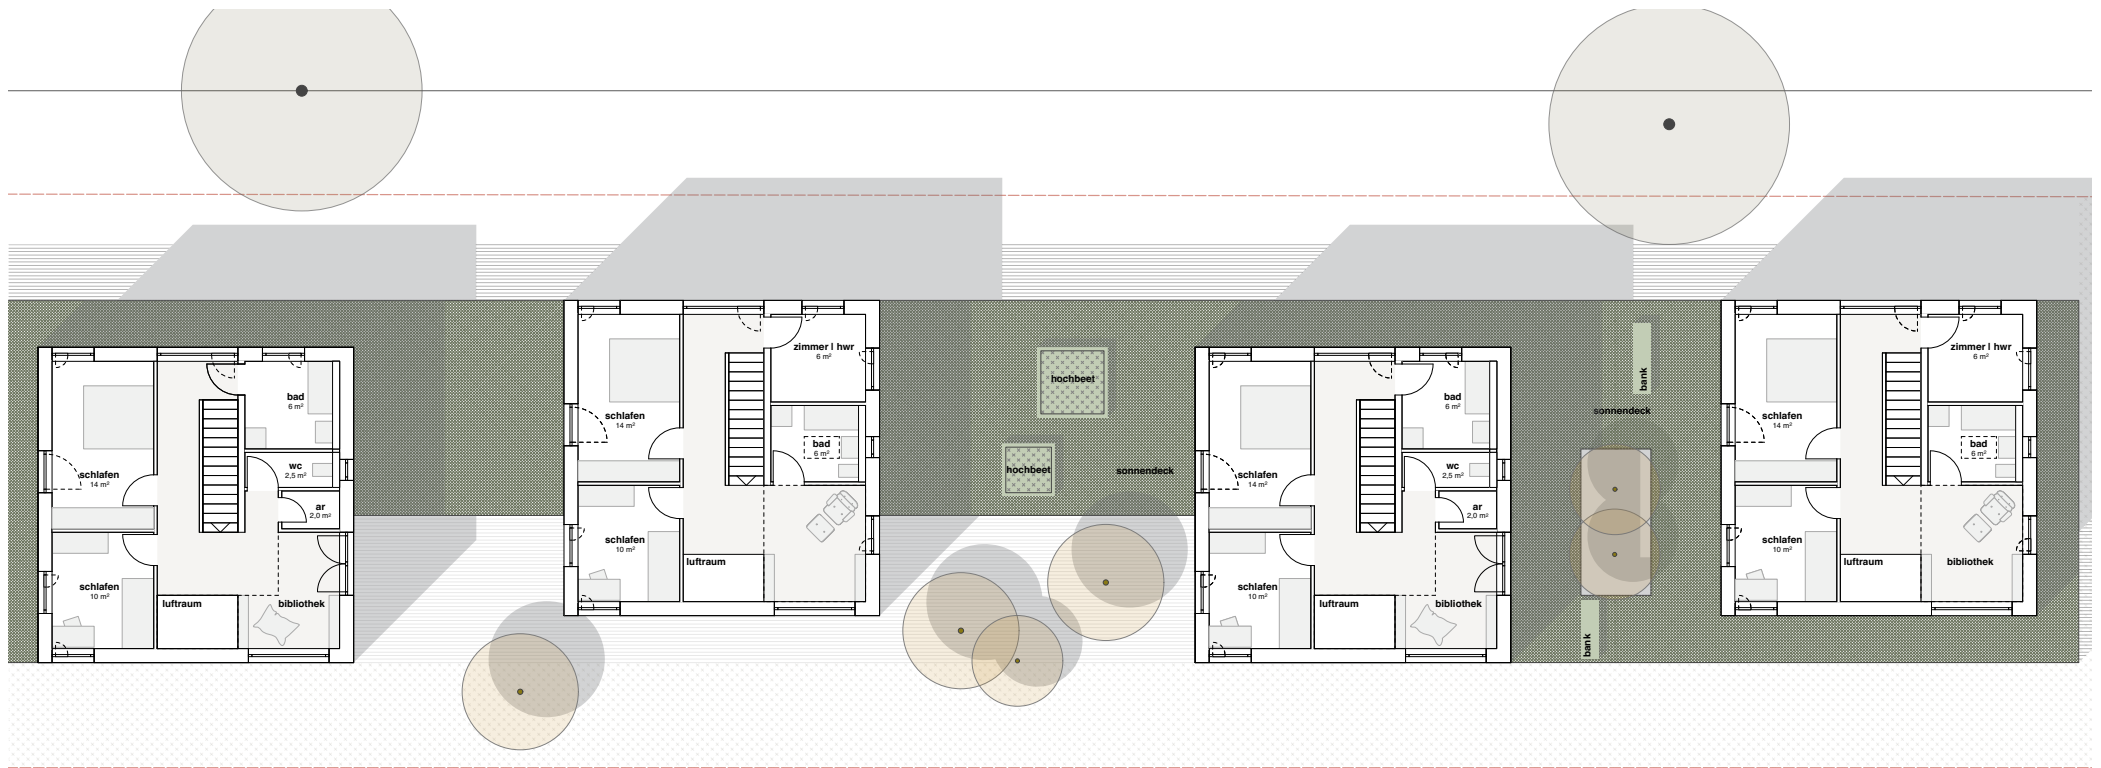

⌚ og neubau



ansicht nord

wandaufbau

innenputz	15mm
porenbeton mauerwerk	175mm
leichtputz	15mm
wärmedämmung	100mm
konterlattung hinterlüftung	75mm
lattung	30x40mm
fassadenverkleidung naturschiefer	.
fischschuppendeckung	15x15mm

aufbau deck


alu handlauf
absturzsicherung: edelstahl-seilnetz

edelstahgitterrost 40mm,
grün beschichtet

doppel-t-träger gem. statik,
grün beschichtet


unterkonstruktion:
doppel-t-träger gem.statik,
grün beschichtet

stütze 150mm, grün beschichtet
fundament

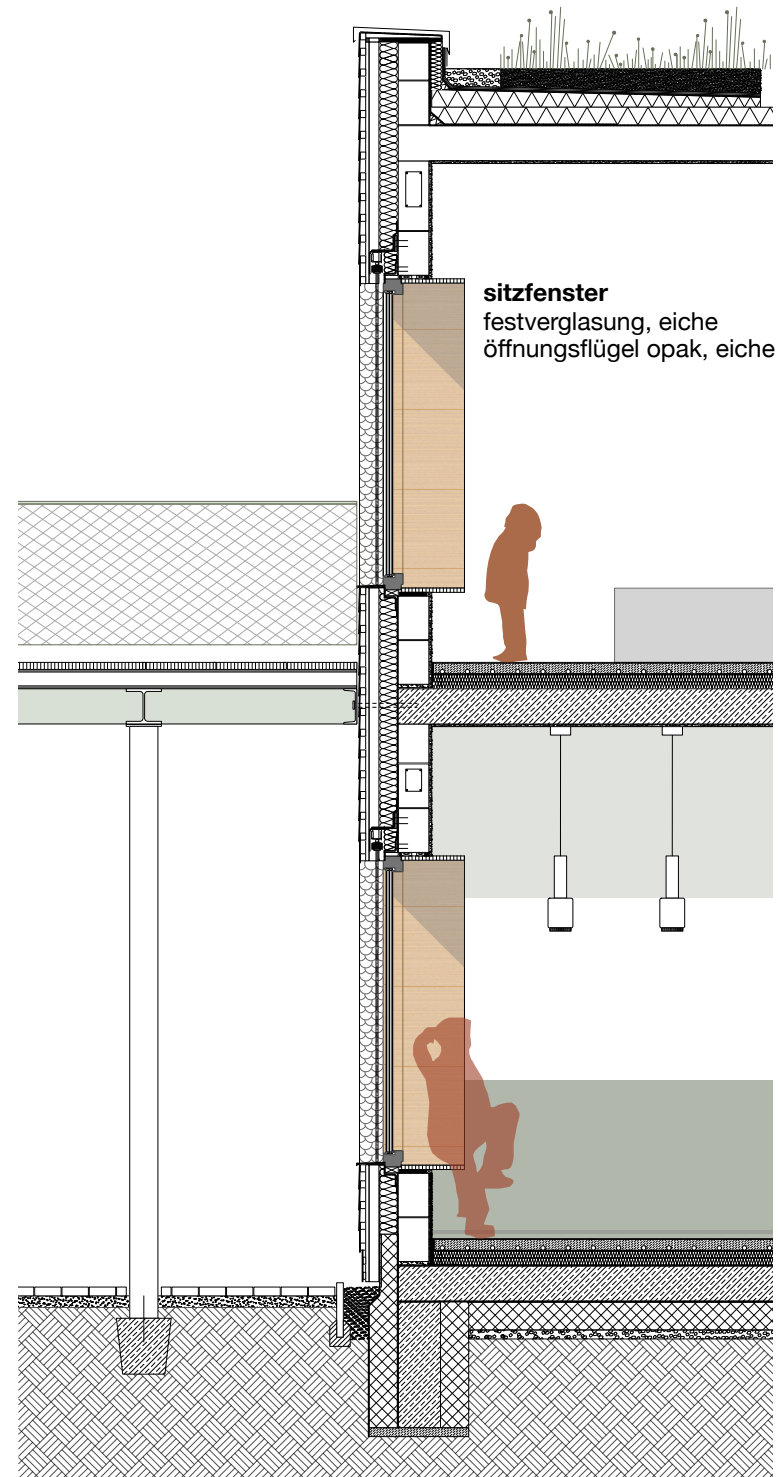






blick auf den neubau werksgasse nord

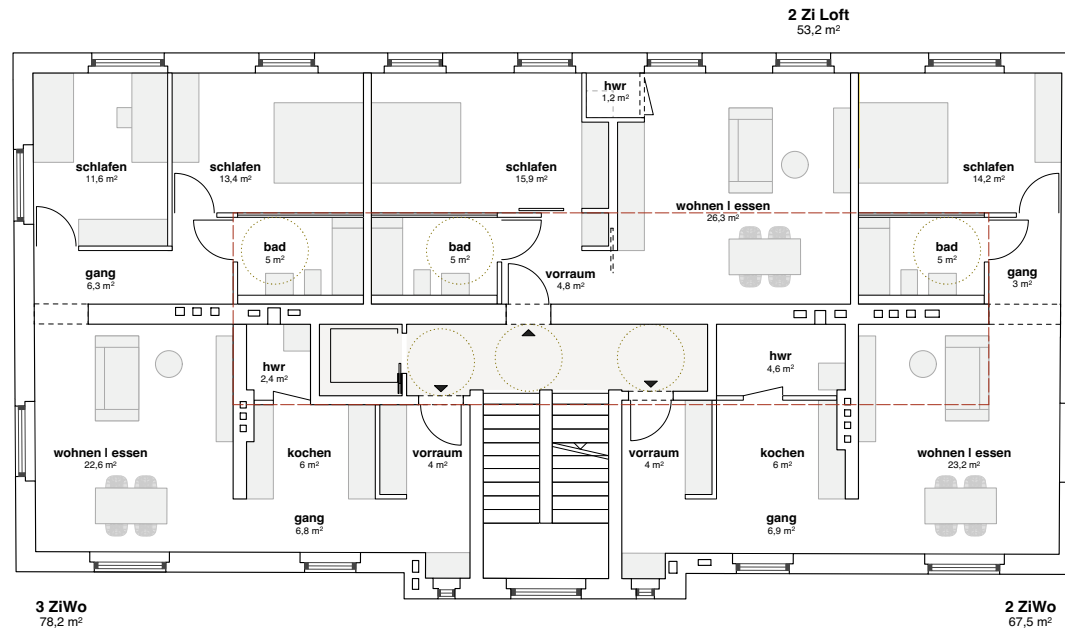

variante_1

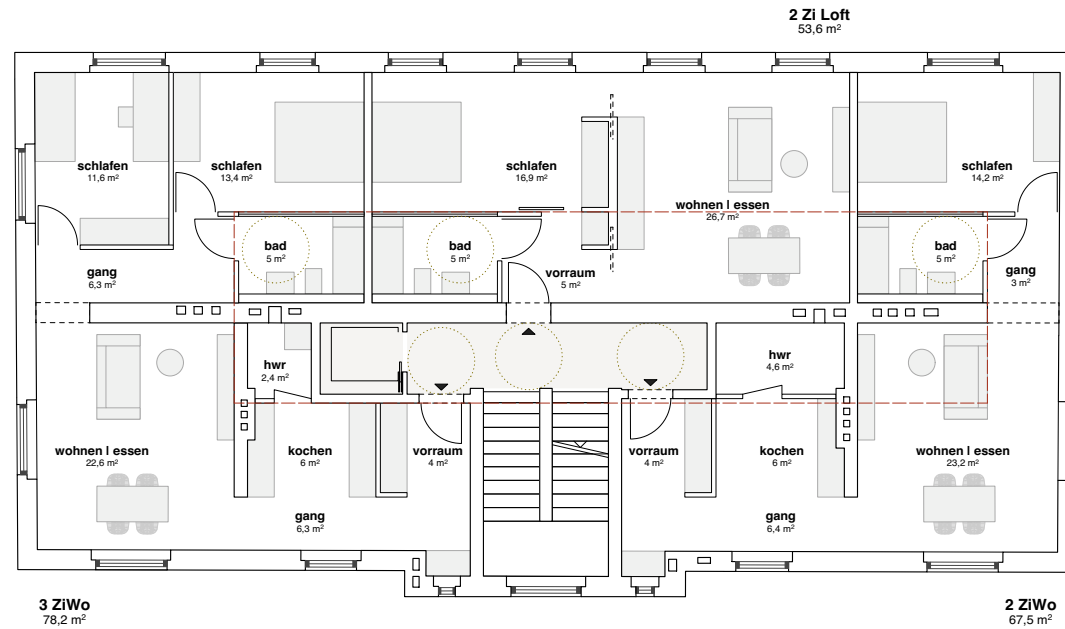

variante_2

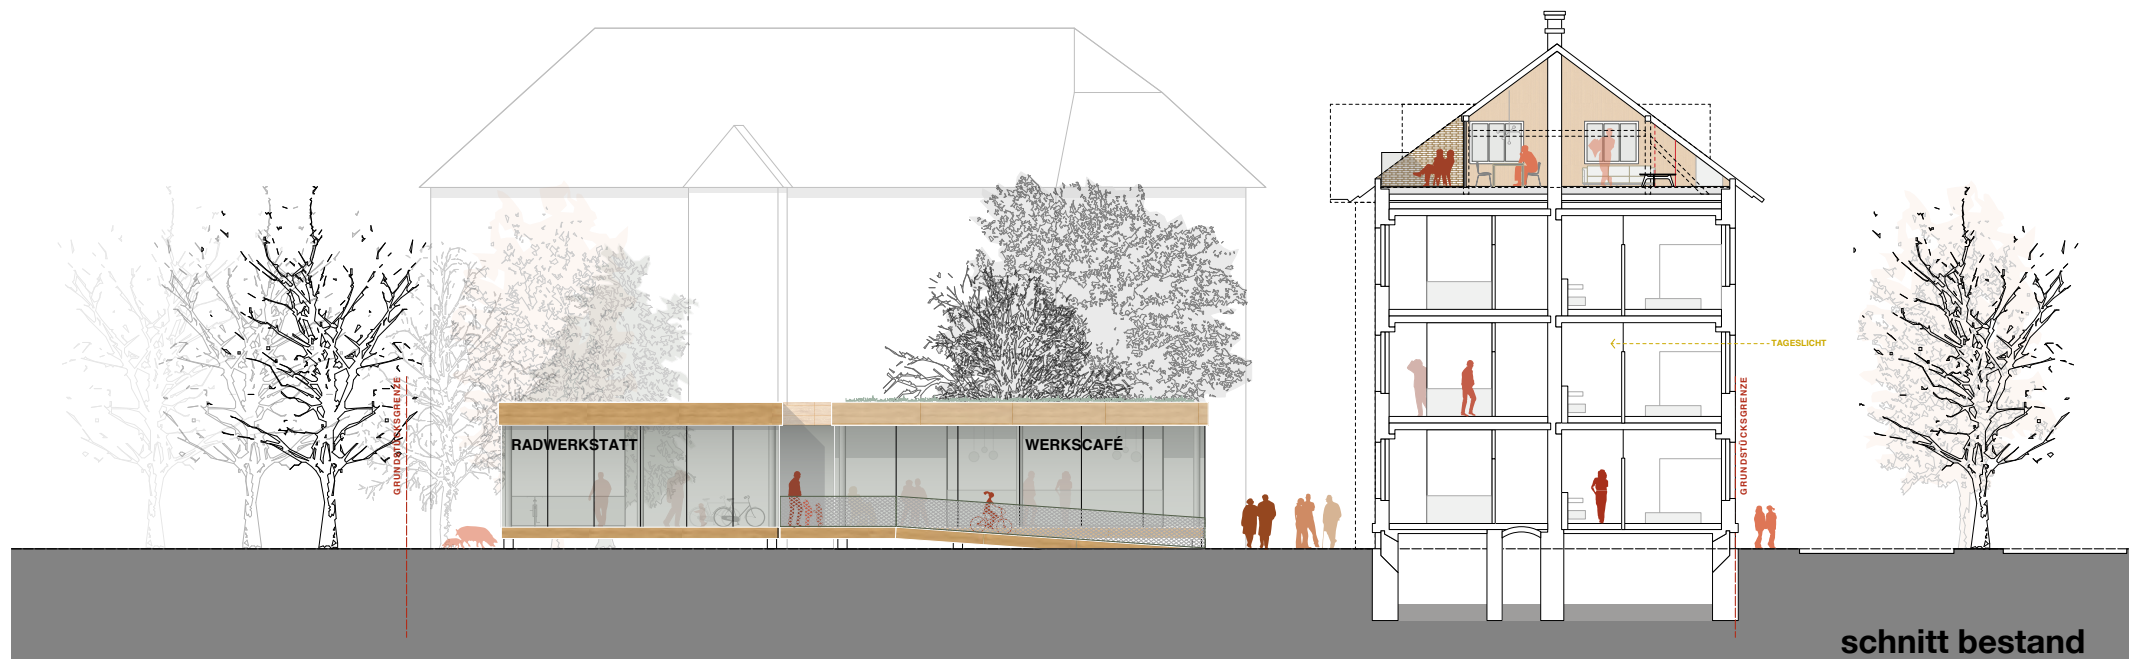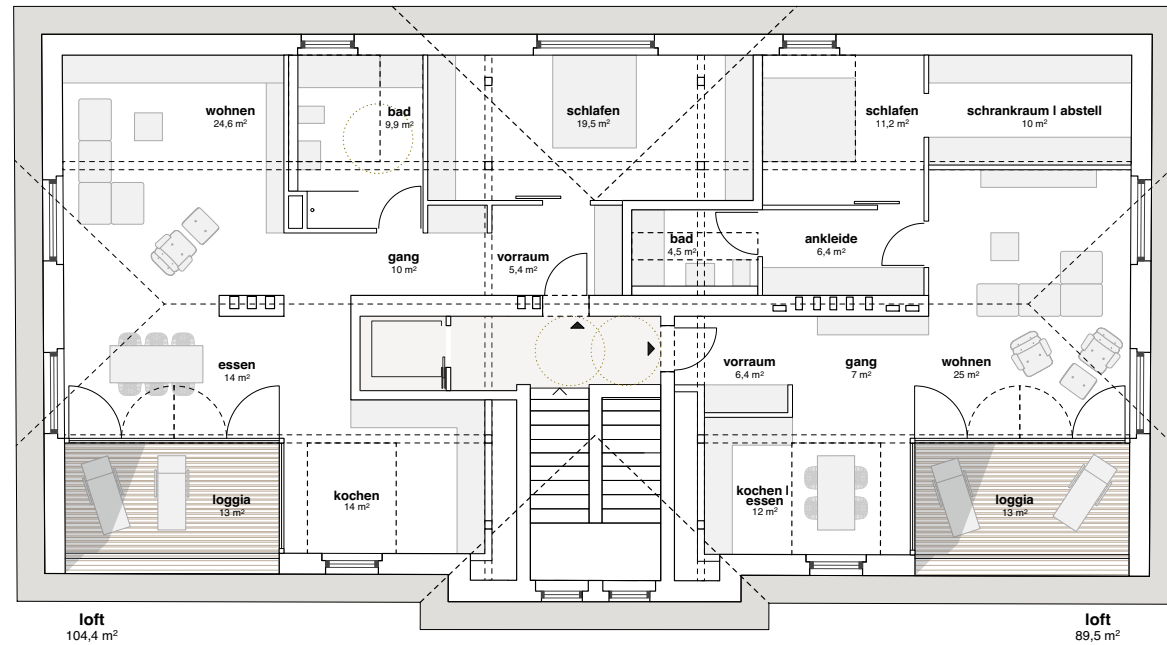

VIELEN DANK FÜR IHRE AUFMERKSAMKEIT!

