

Entwerfen
UNCHAINED

Transformation eines Gefangenenhauses
in Kirchberg am Wagram

Bernadette Roth
01426195

Großes Entwerfen Master | SS2022
Technische Universität Wien

TREFFkultur

JUGEND- UND KULTURZENTRUM KIRCHBERG AM WAGRAM

PROJEKTIDEE

Das Jugend- und Kulturzentrum TreffKultur, kurz genannt TREFF, wird zur neuen Mitte Kirchbergs.

Besonders wichtig bei der Gestaltung des neuen Zentrums ist es, einen Ort der Begegnung zu schaffen, der eine Bereicherung für die gesamte Ortsgemeinschaft darstellt.


Ziel ist es einen Ort im Herzen von Kirchberg am Wagram zu etablieren, der die Besucher durch ein großes Maß an Transparenz dazu einlädt, das Angebot eines offenen Hauses anzunehmen und in einem gemeinschaftlichen Umfeld inhaltlich mitzutragen.

KONZEPT ZIELGRUPPEN

multifunktionaler Treffpunkt: Jugend- und Kulturzentrum

- Dorfgemeinschaft
- Jugend
- Künstler
- Kulturinteressierte
- Kunst(hoch)schulen, Studenten
- sanfter Tourismus

PROGRAMMATISCHES KONZEPT

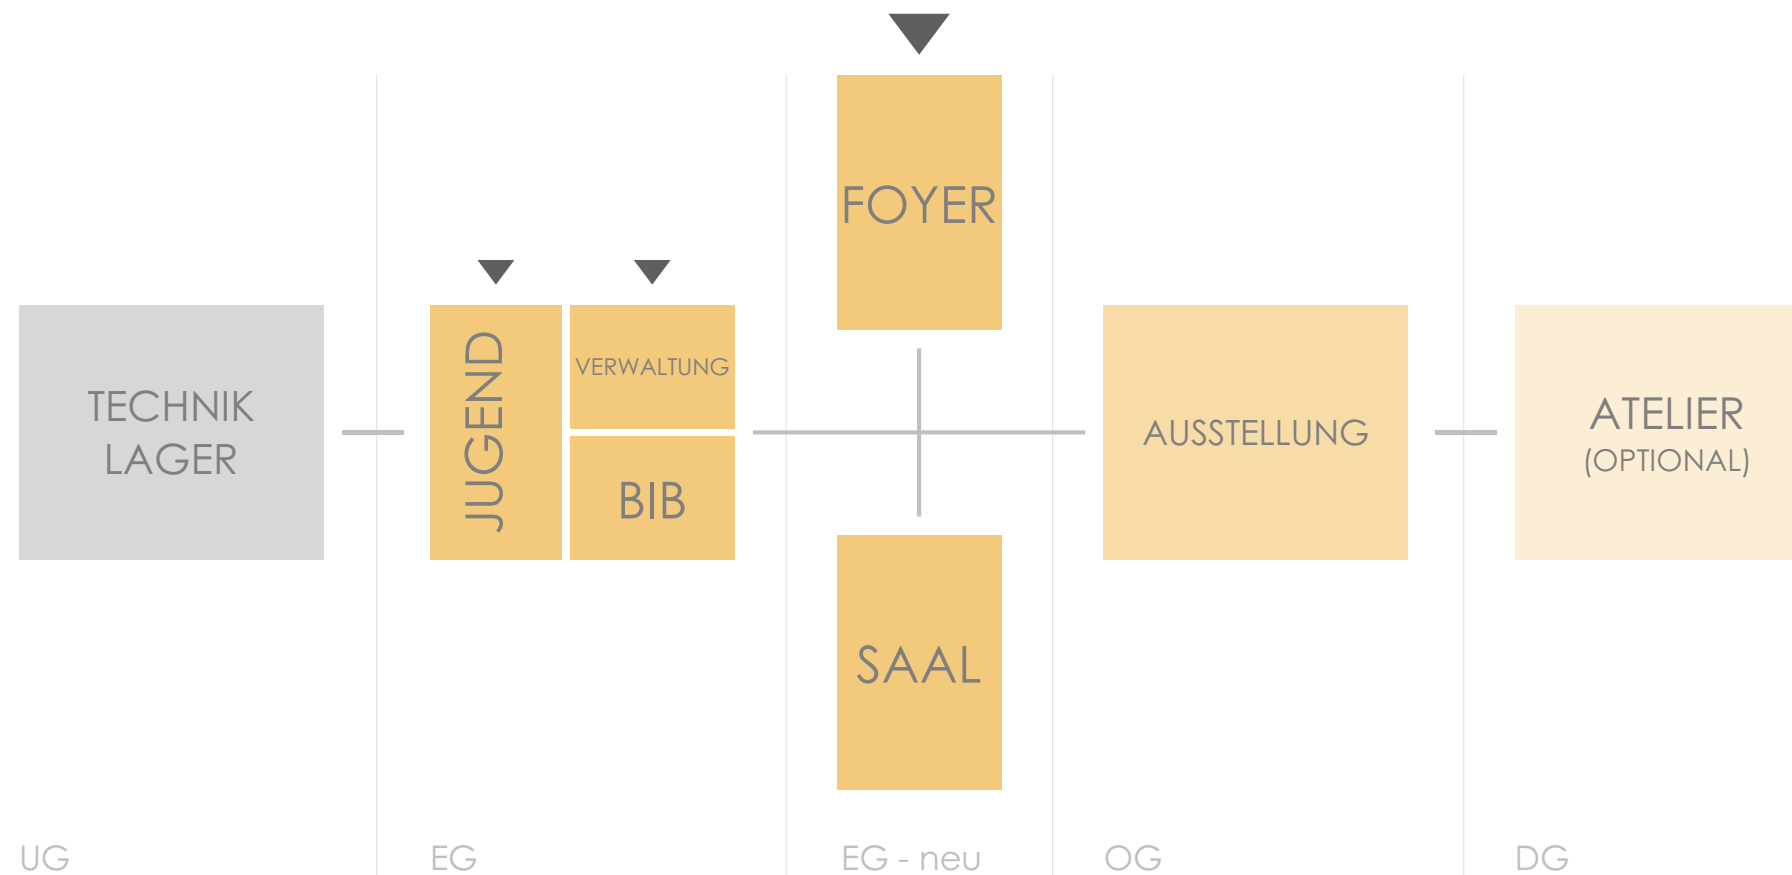


TREFFkultur

JUGEND- UND KULTURZENTRUM
KIRCHBERG AM WAGRAM







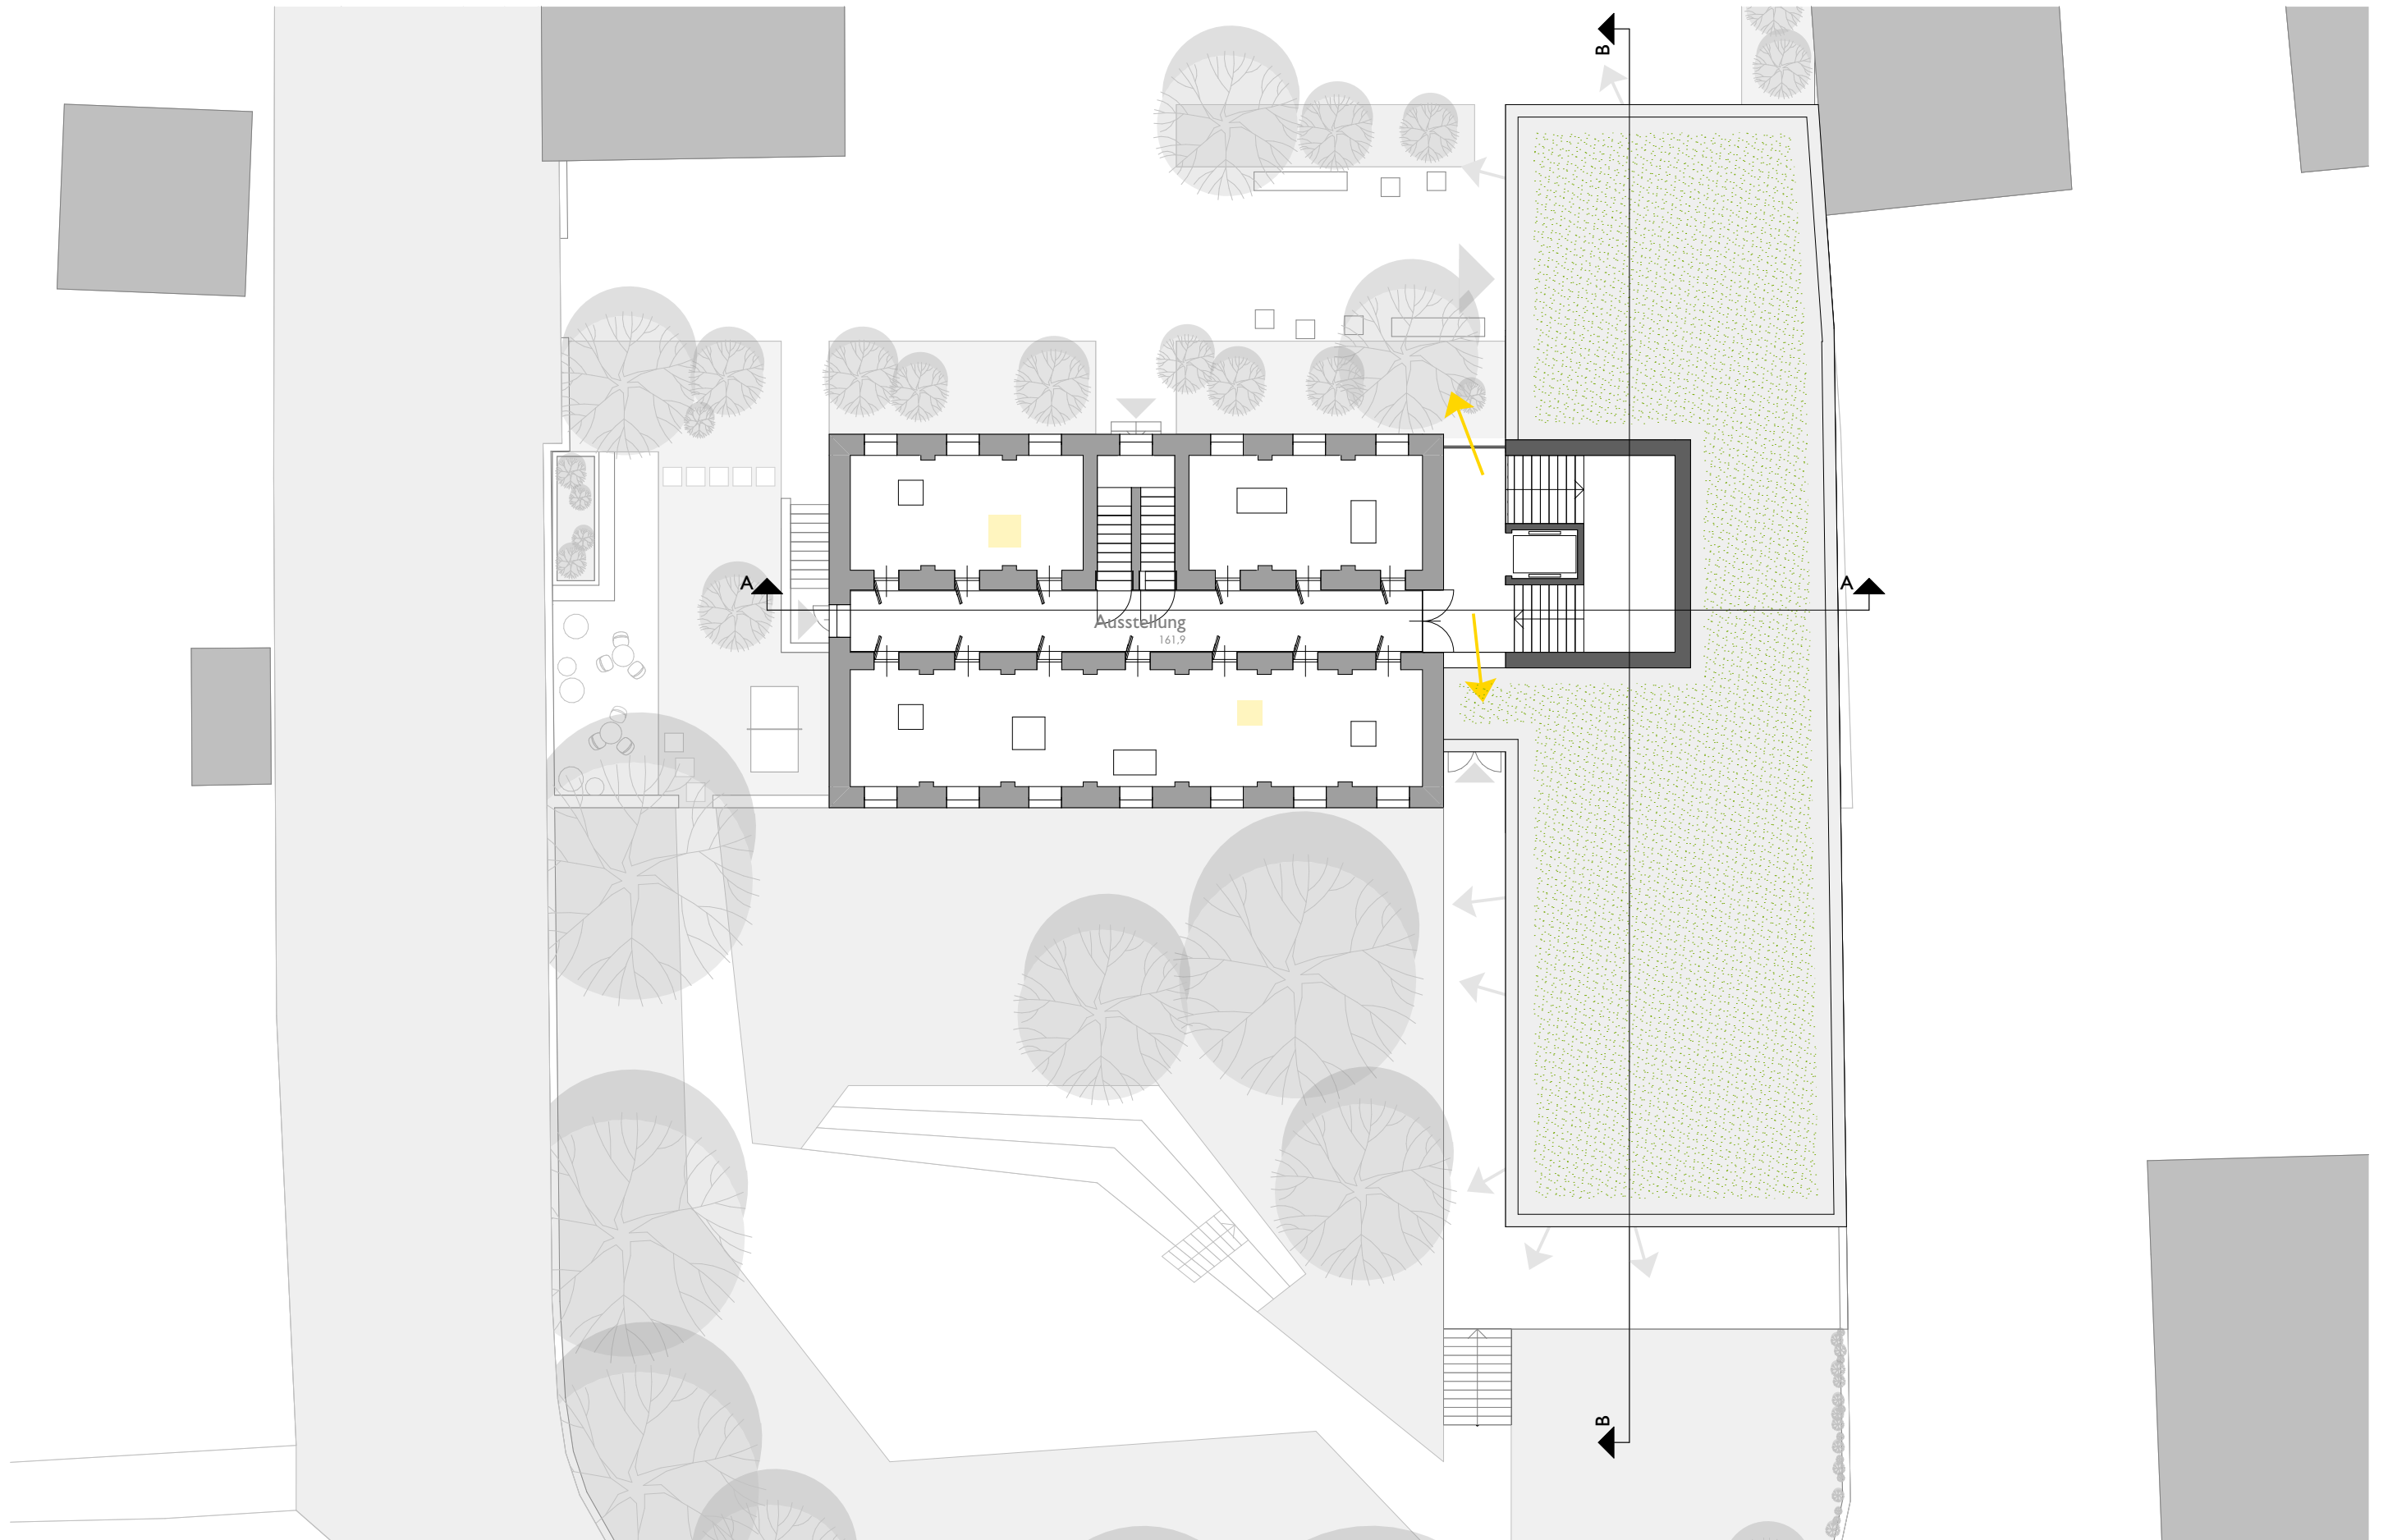



M 1_200




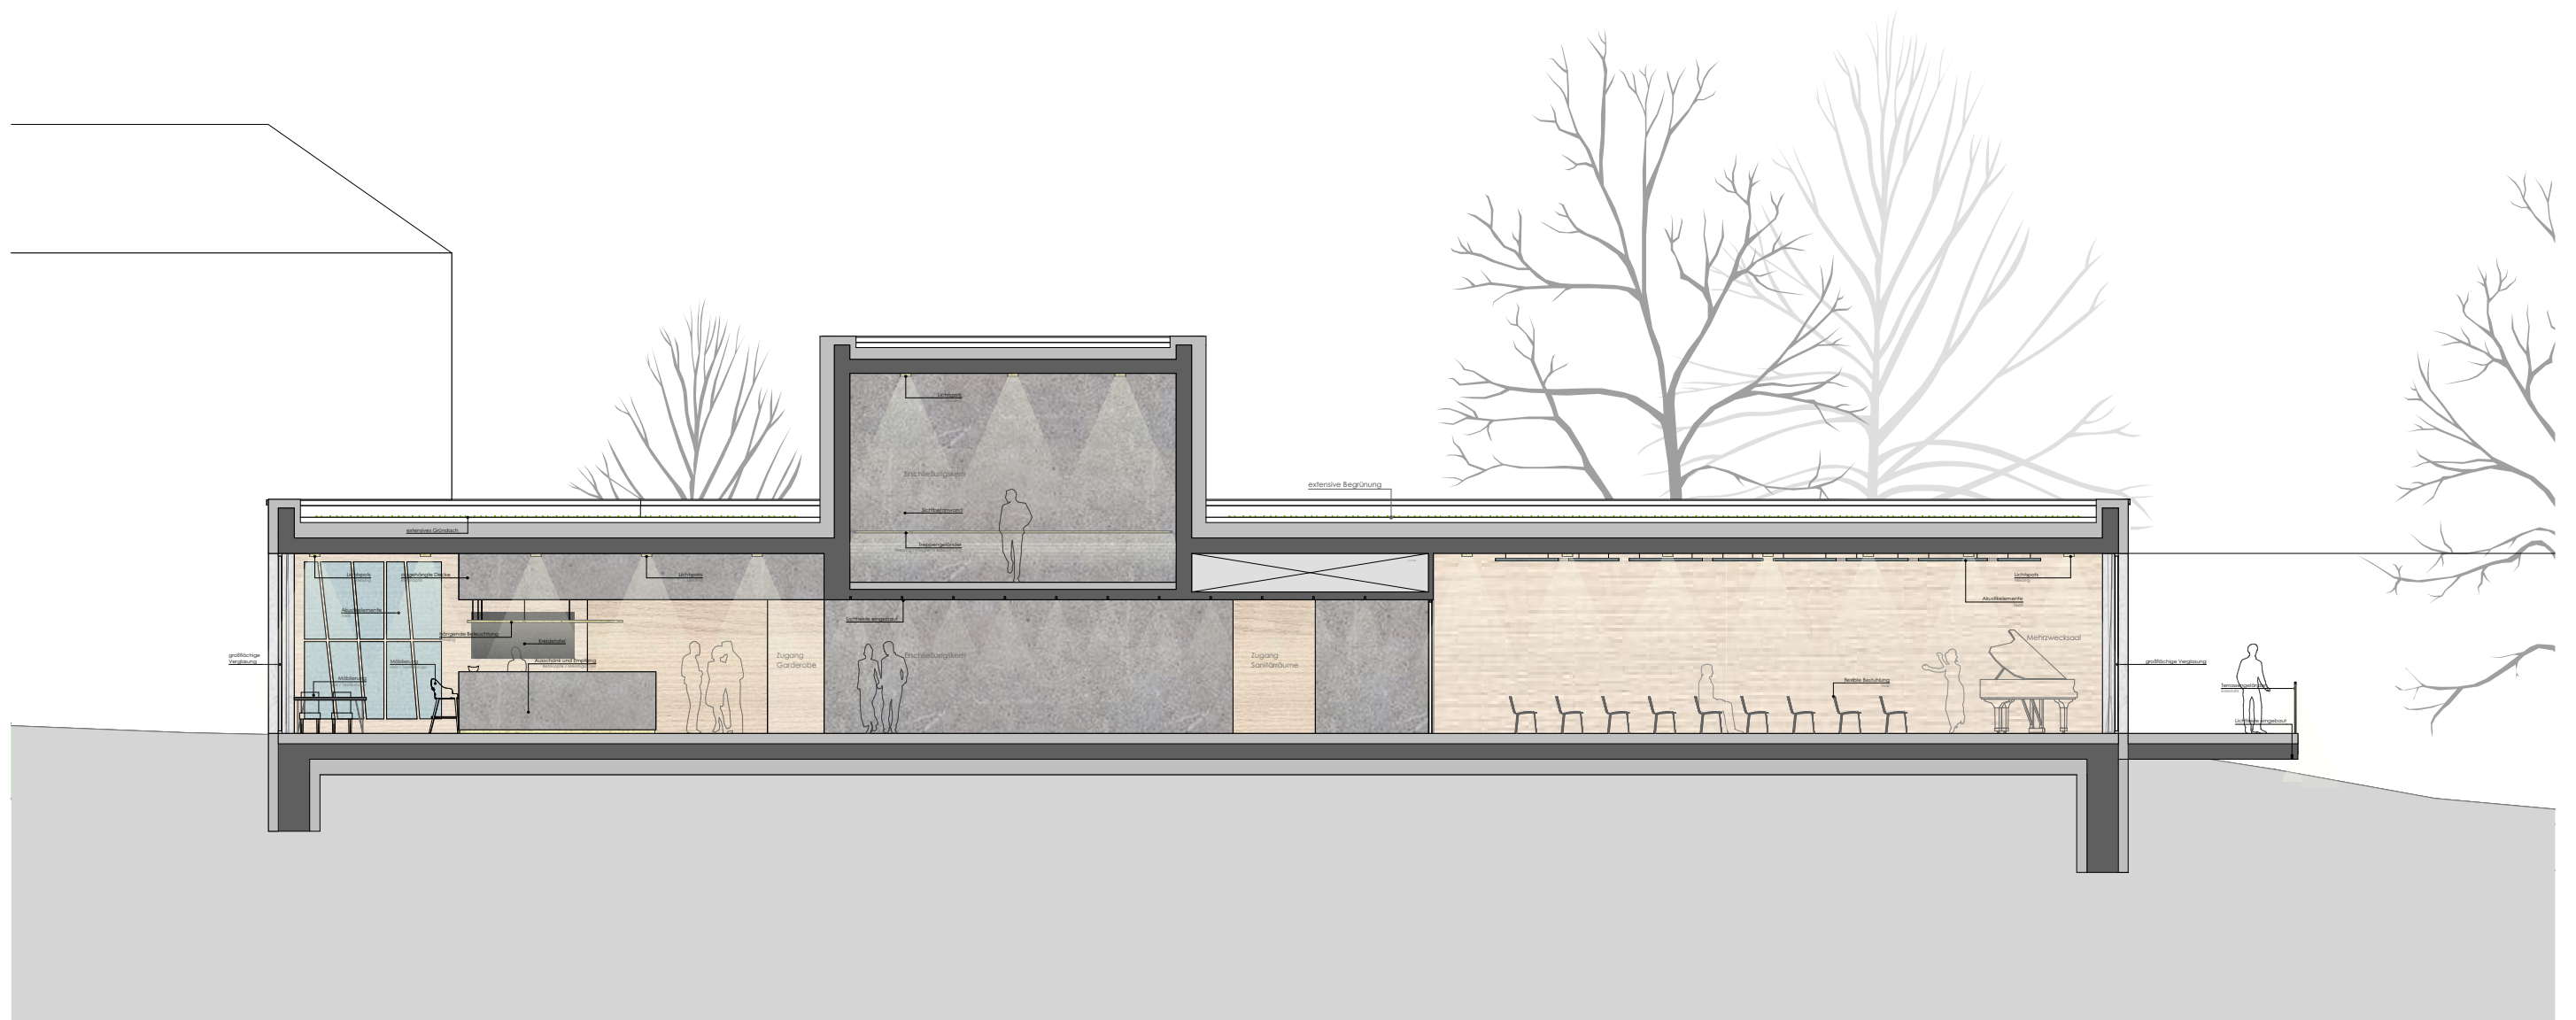


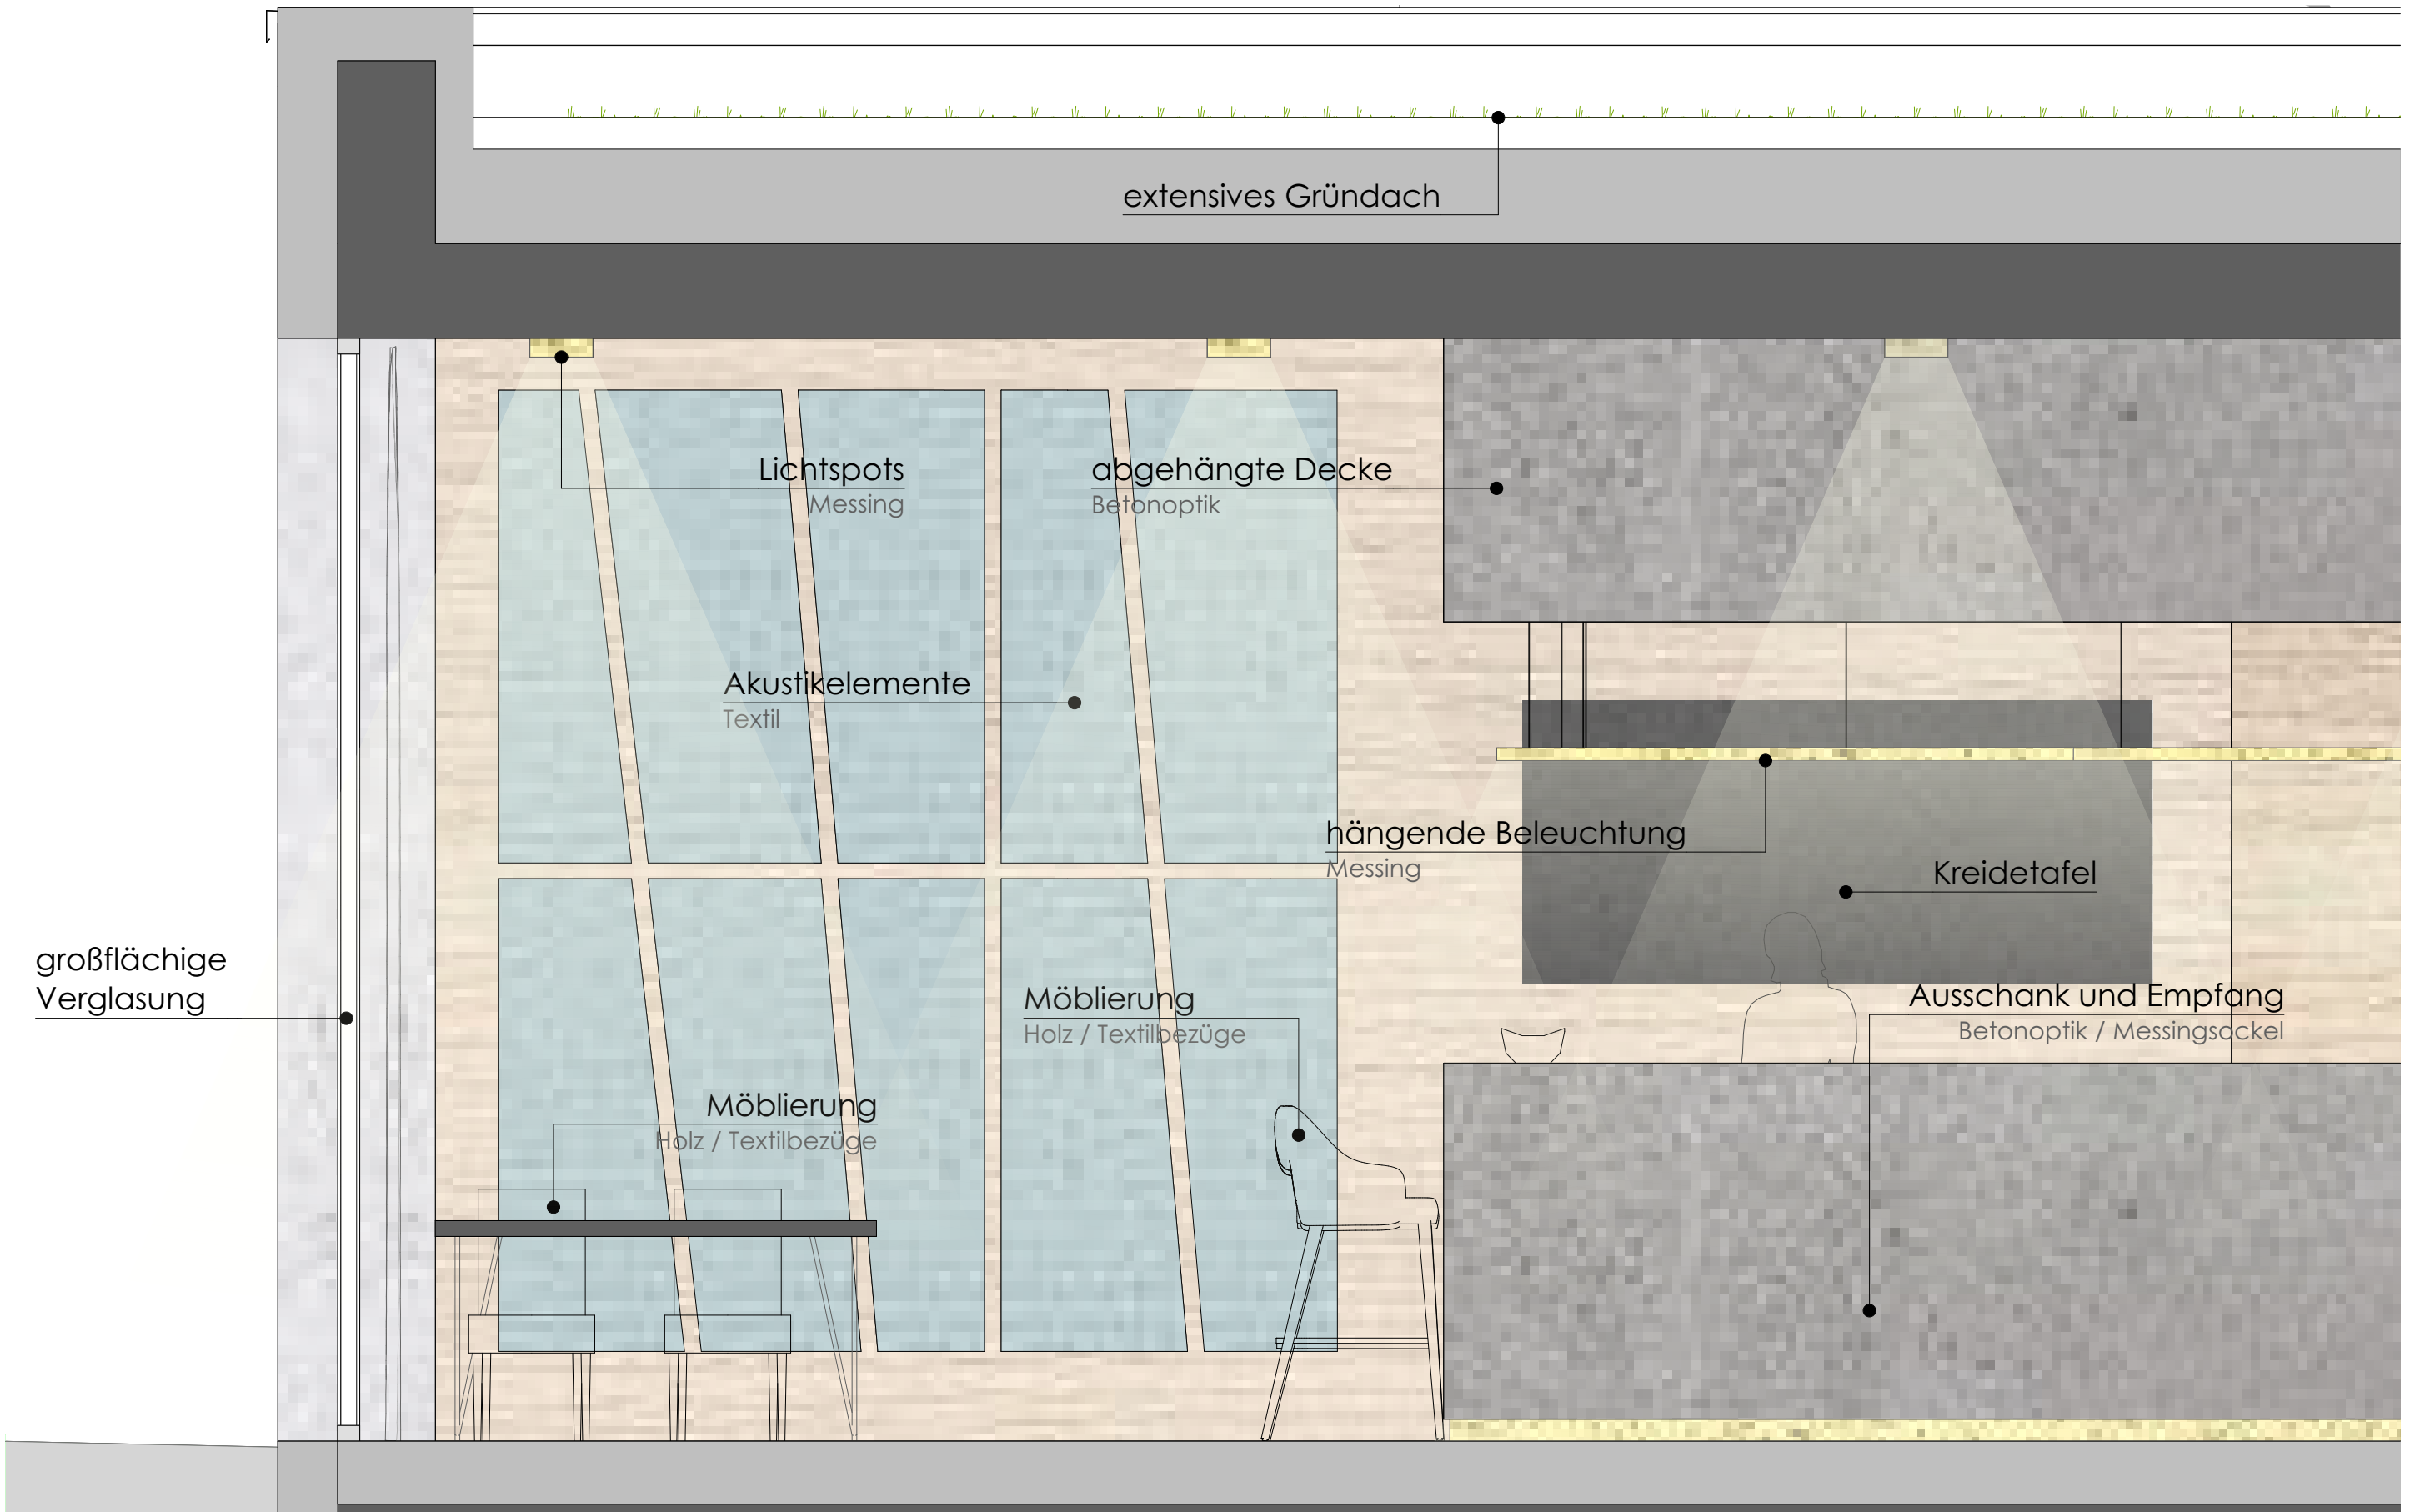


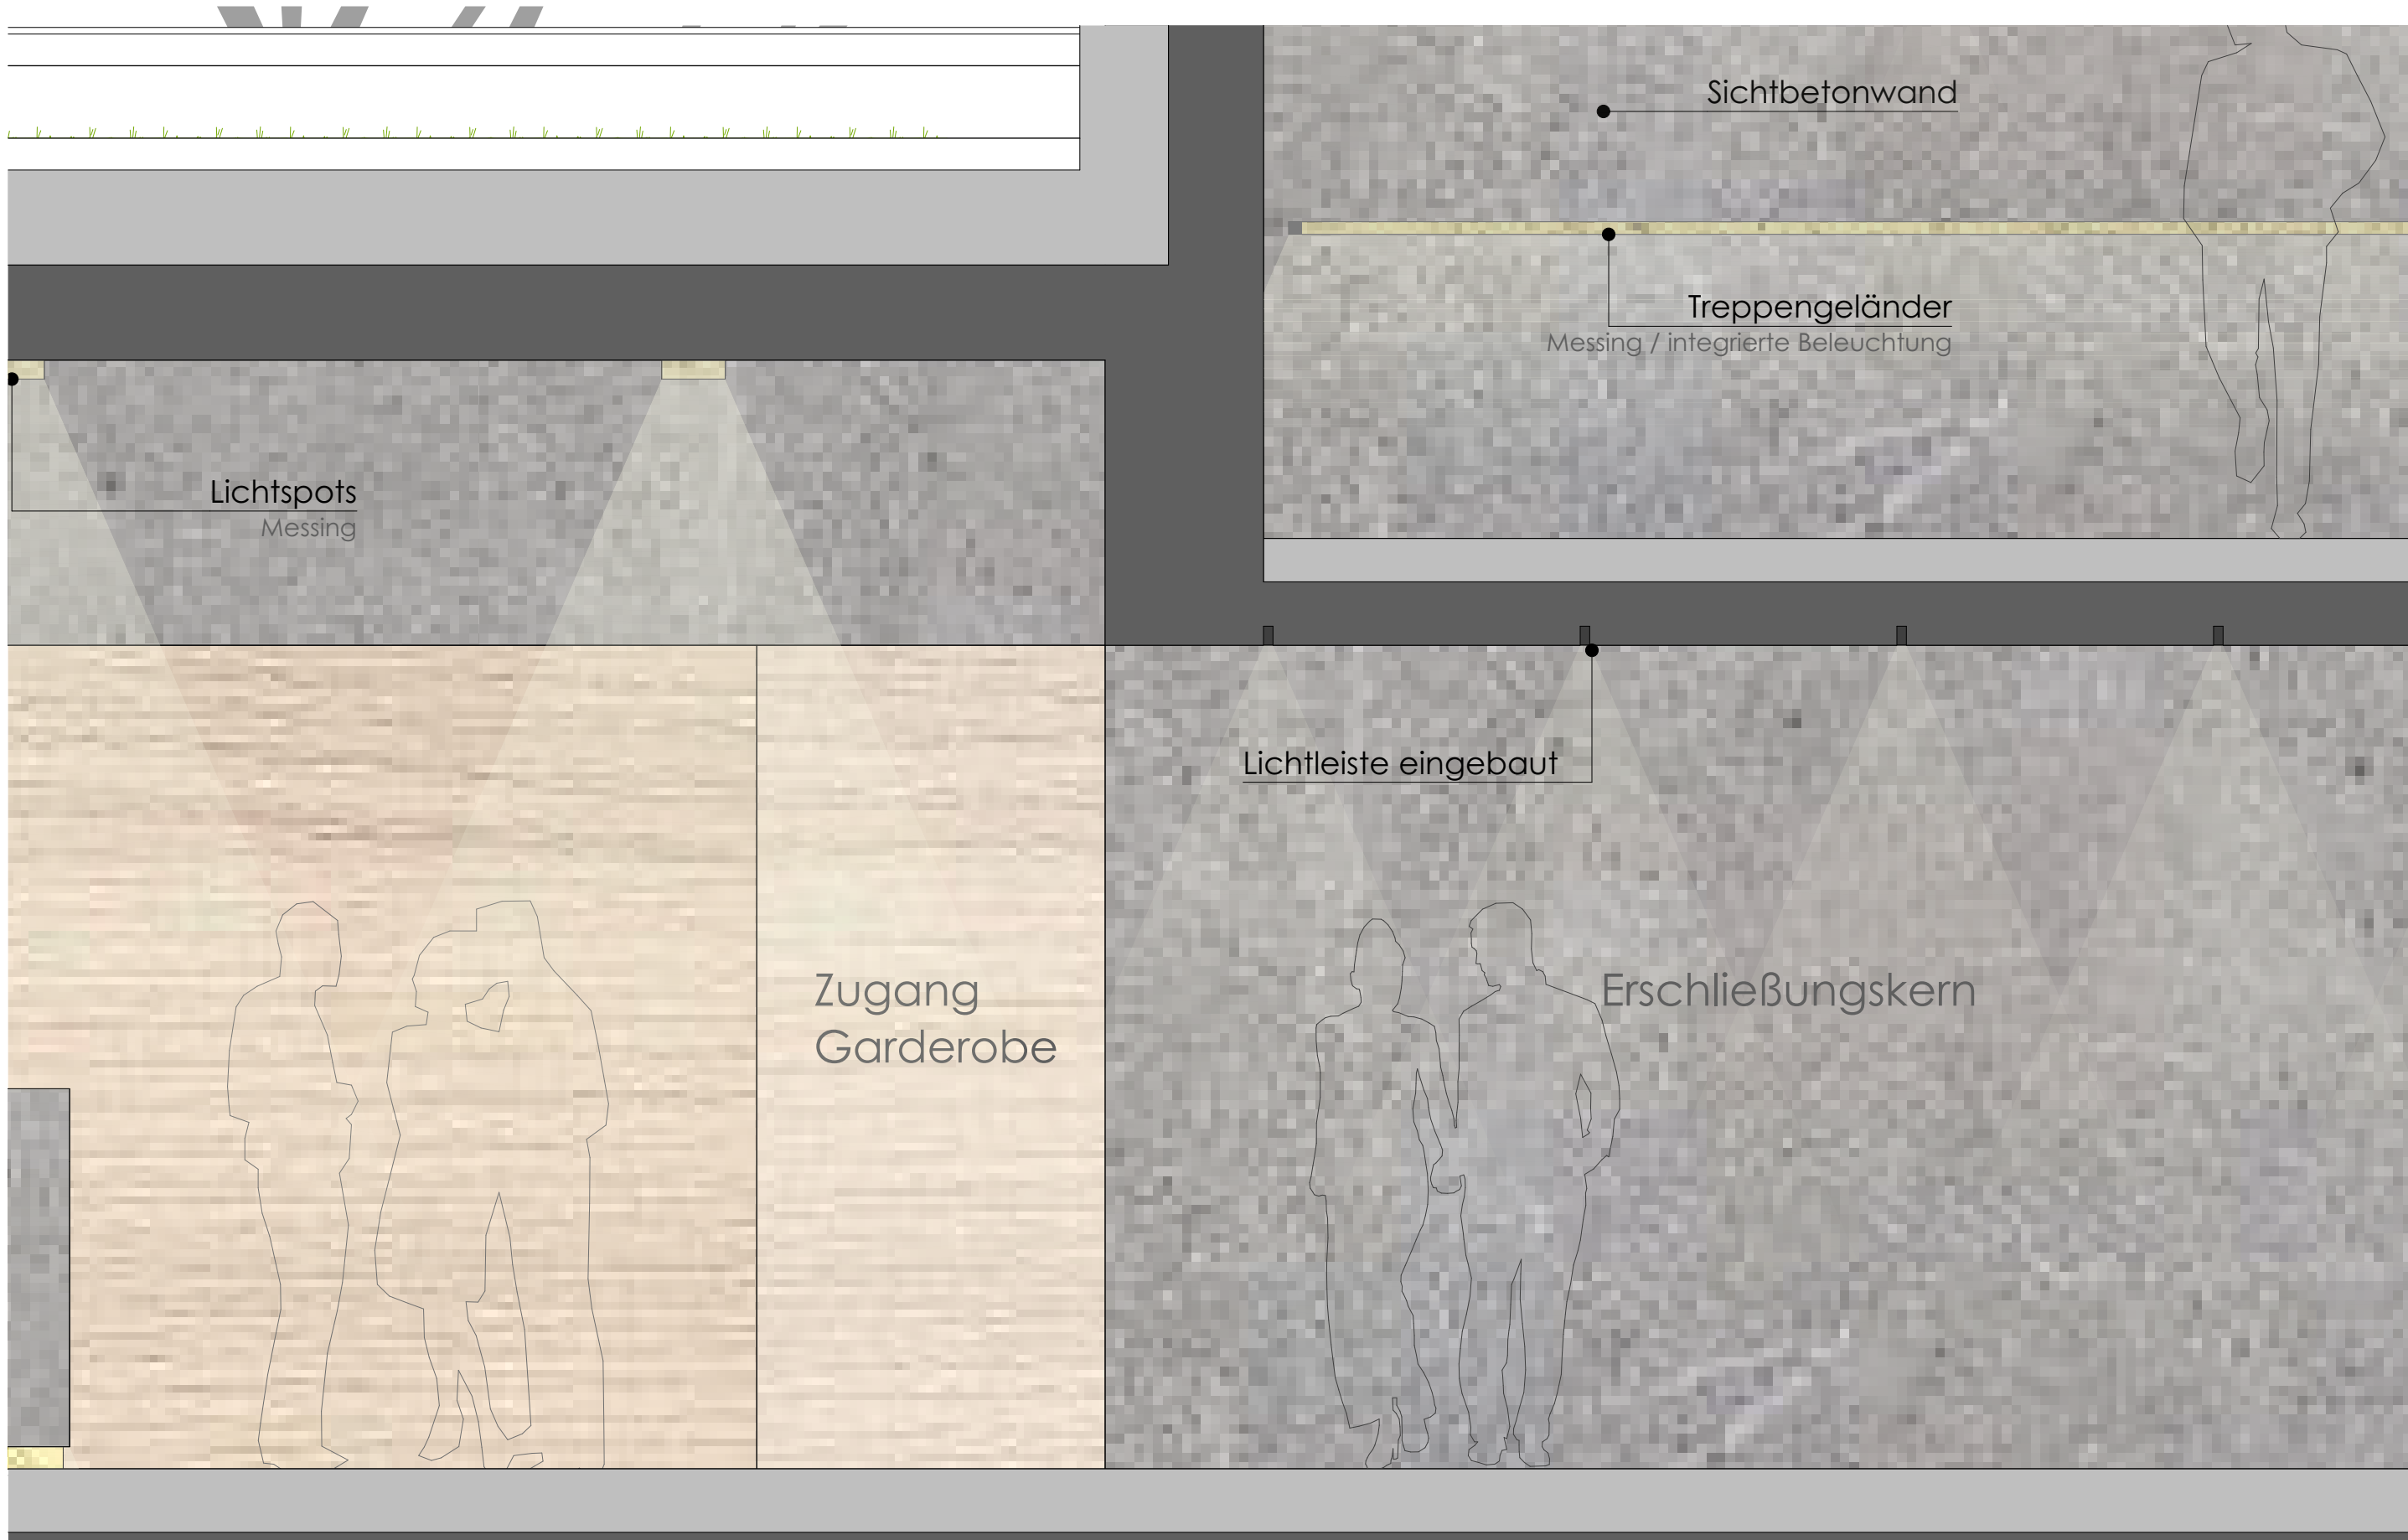


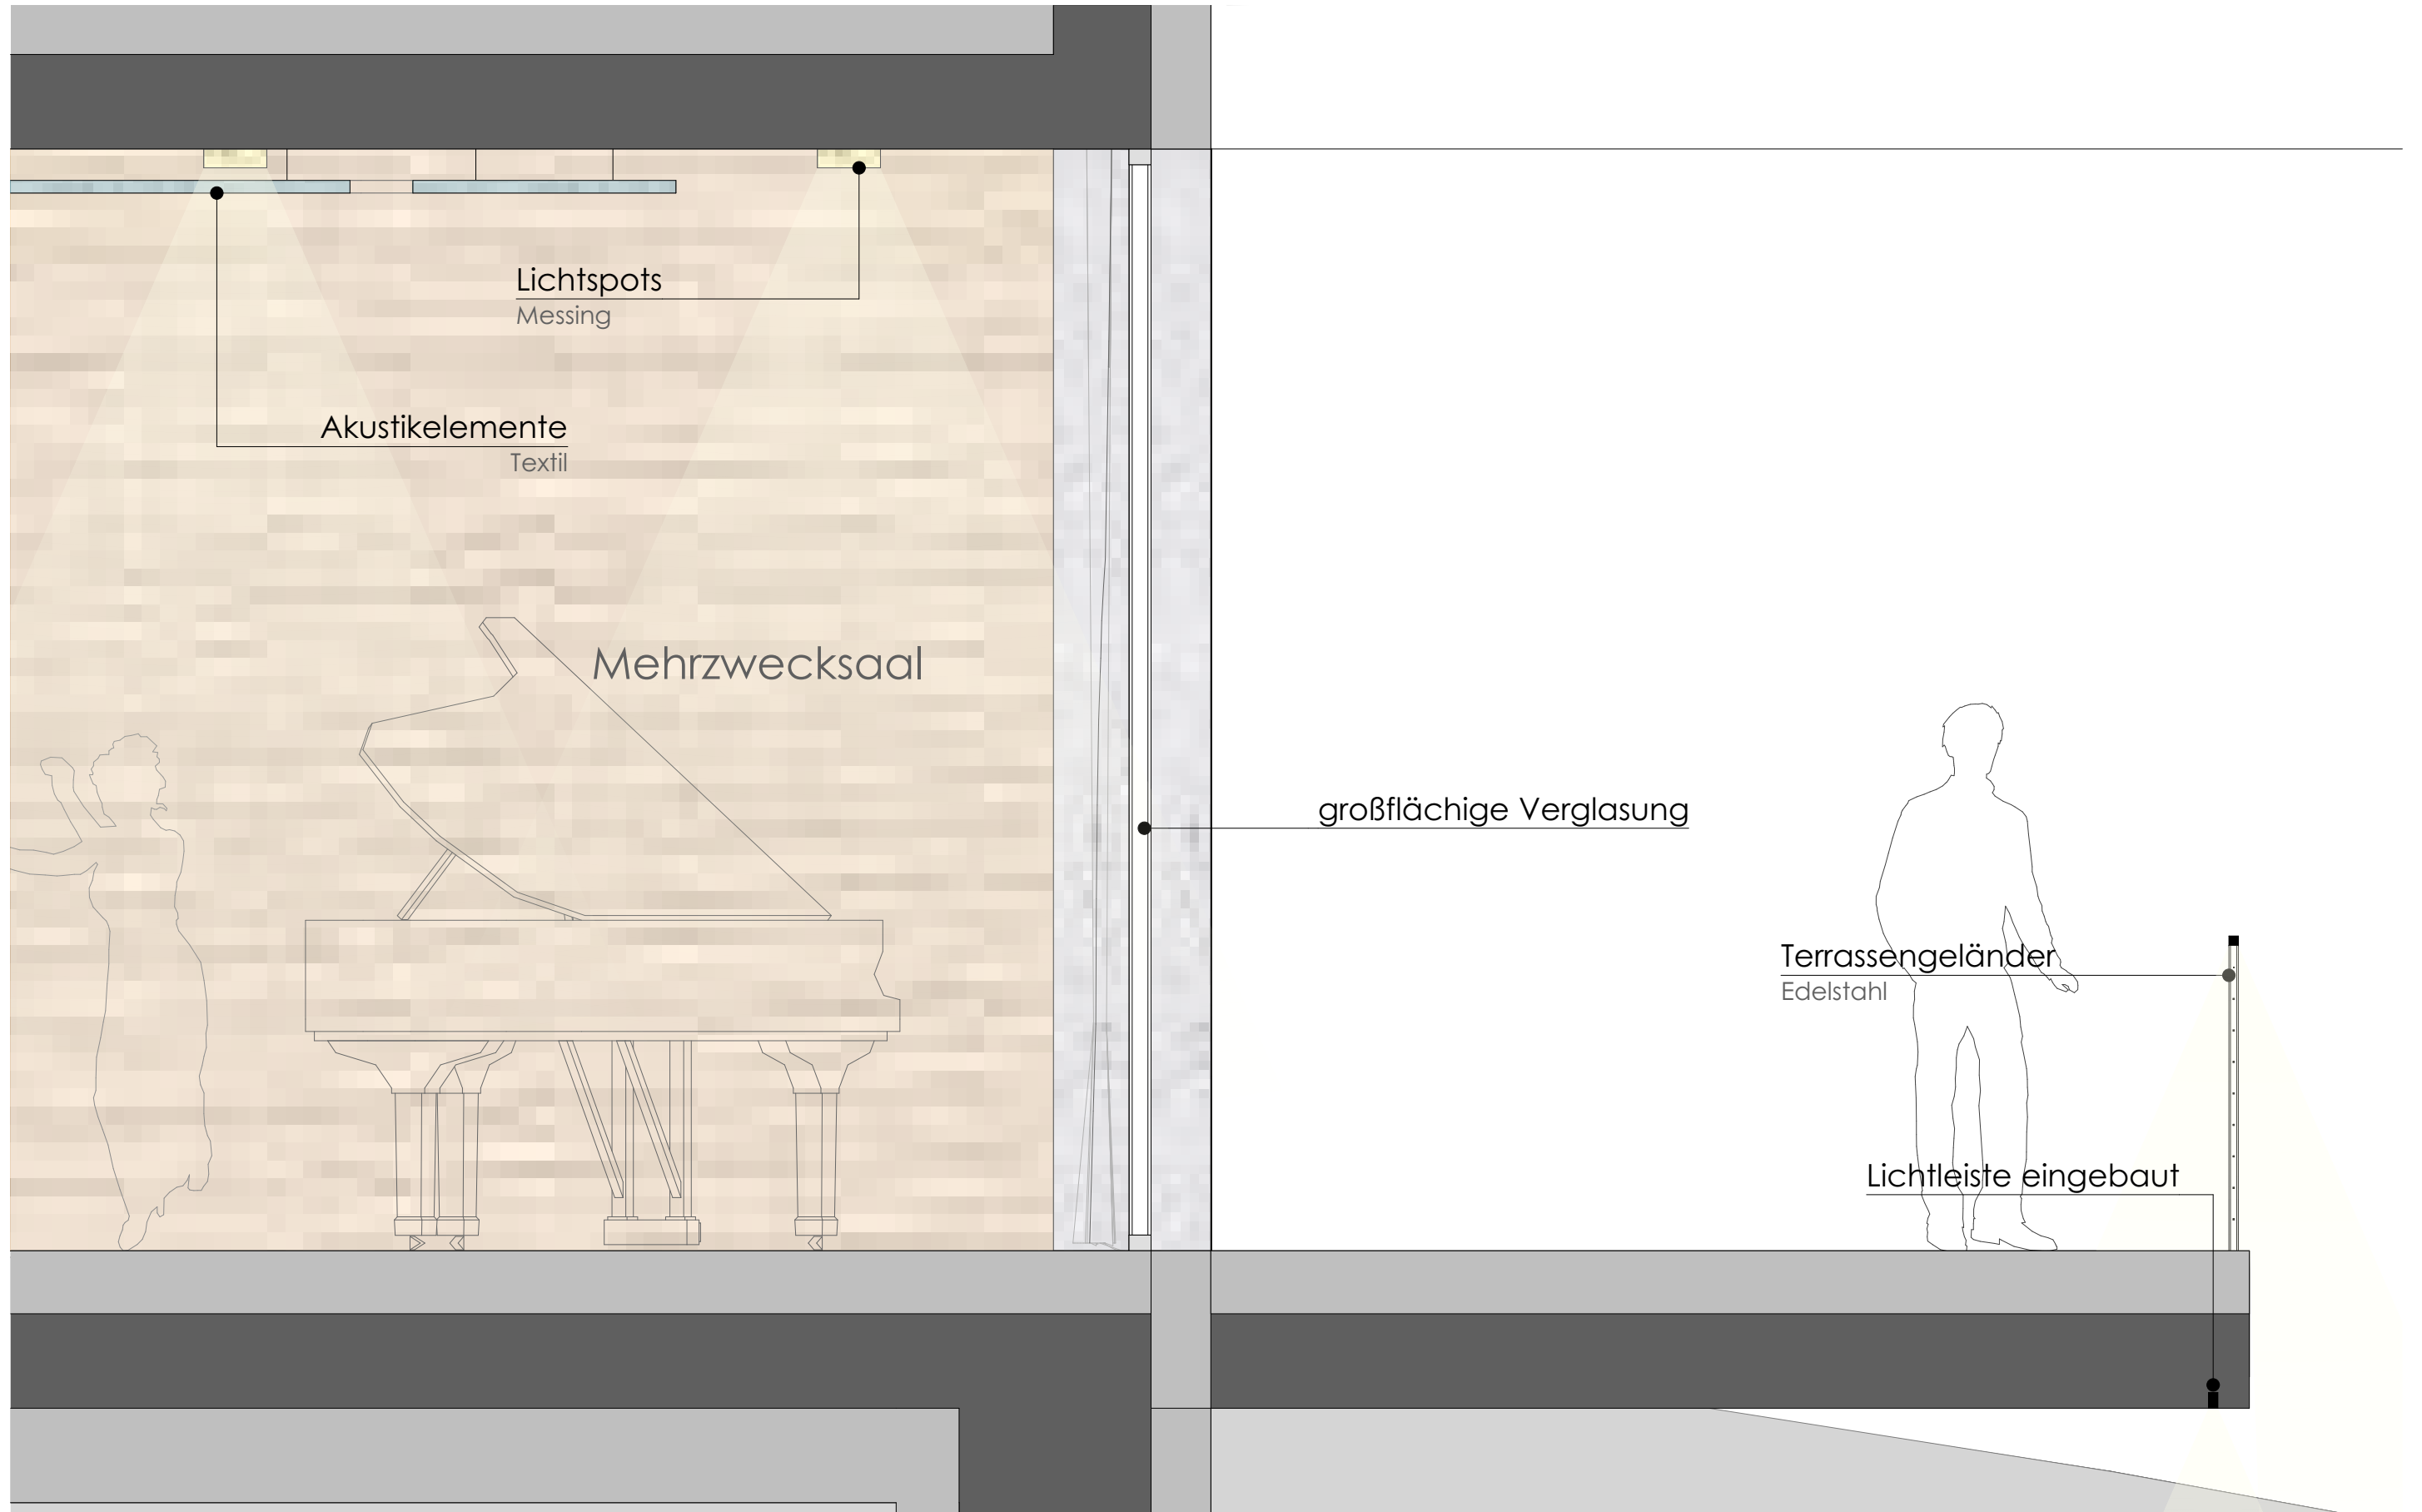

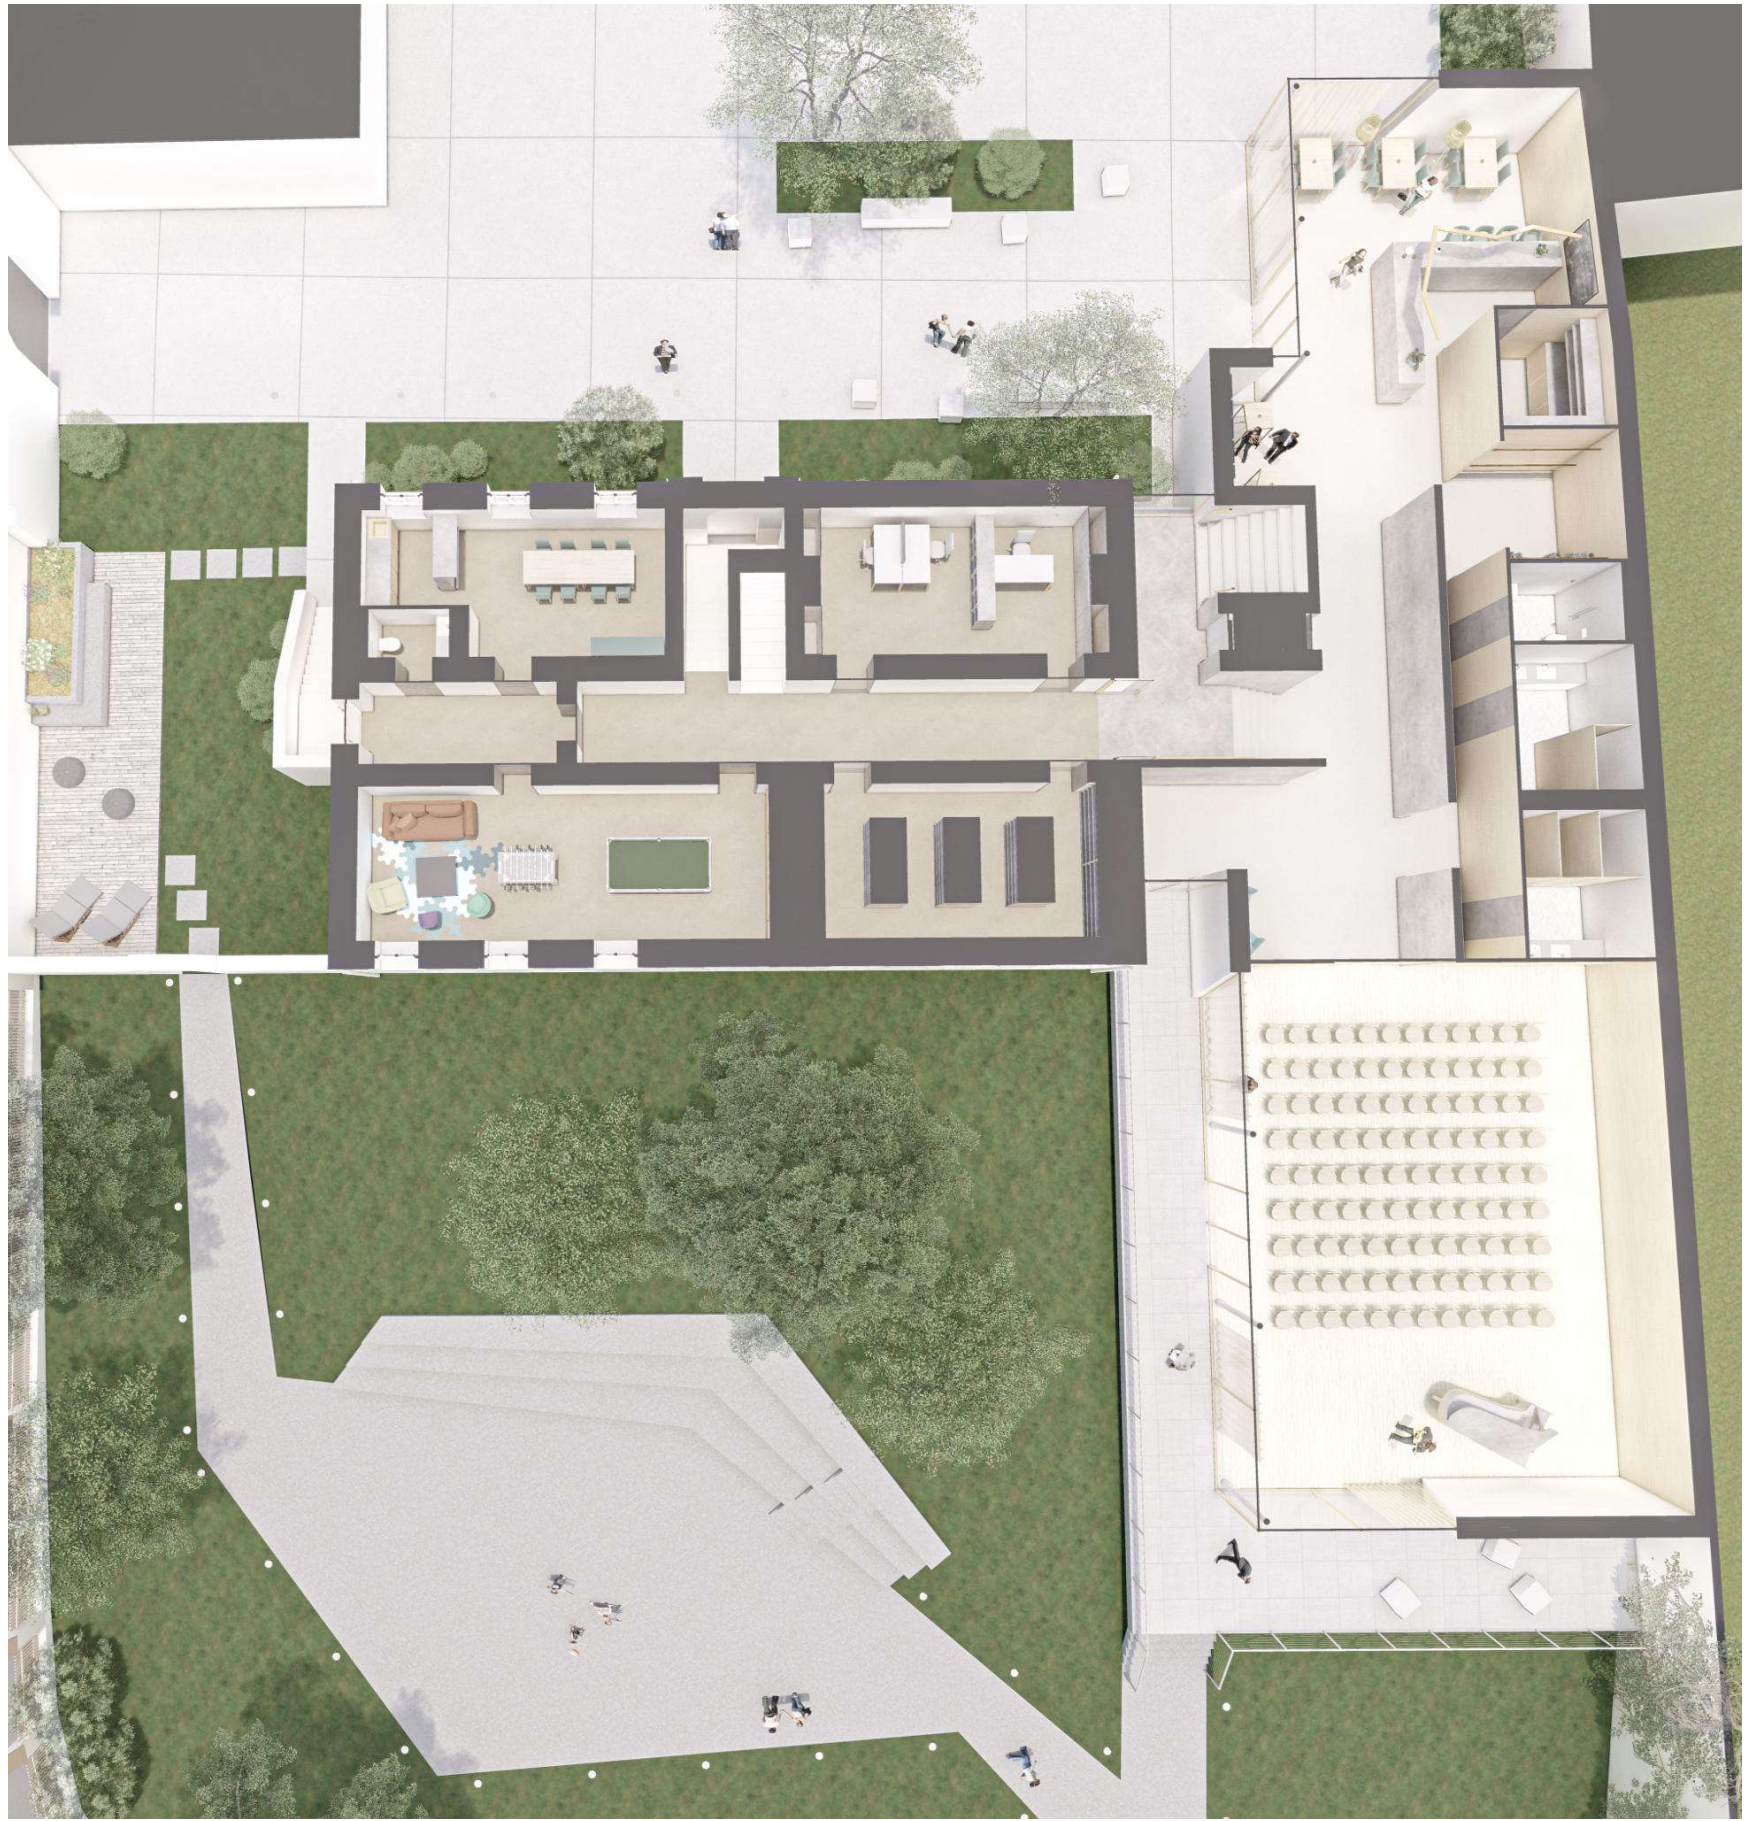

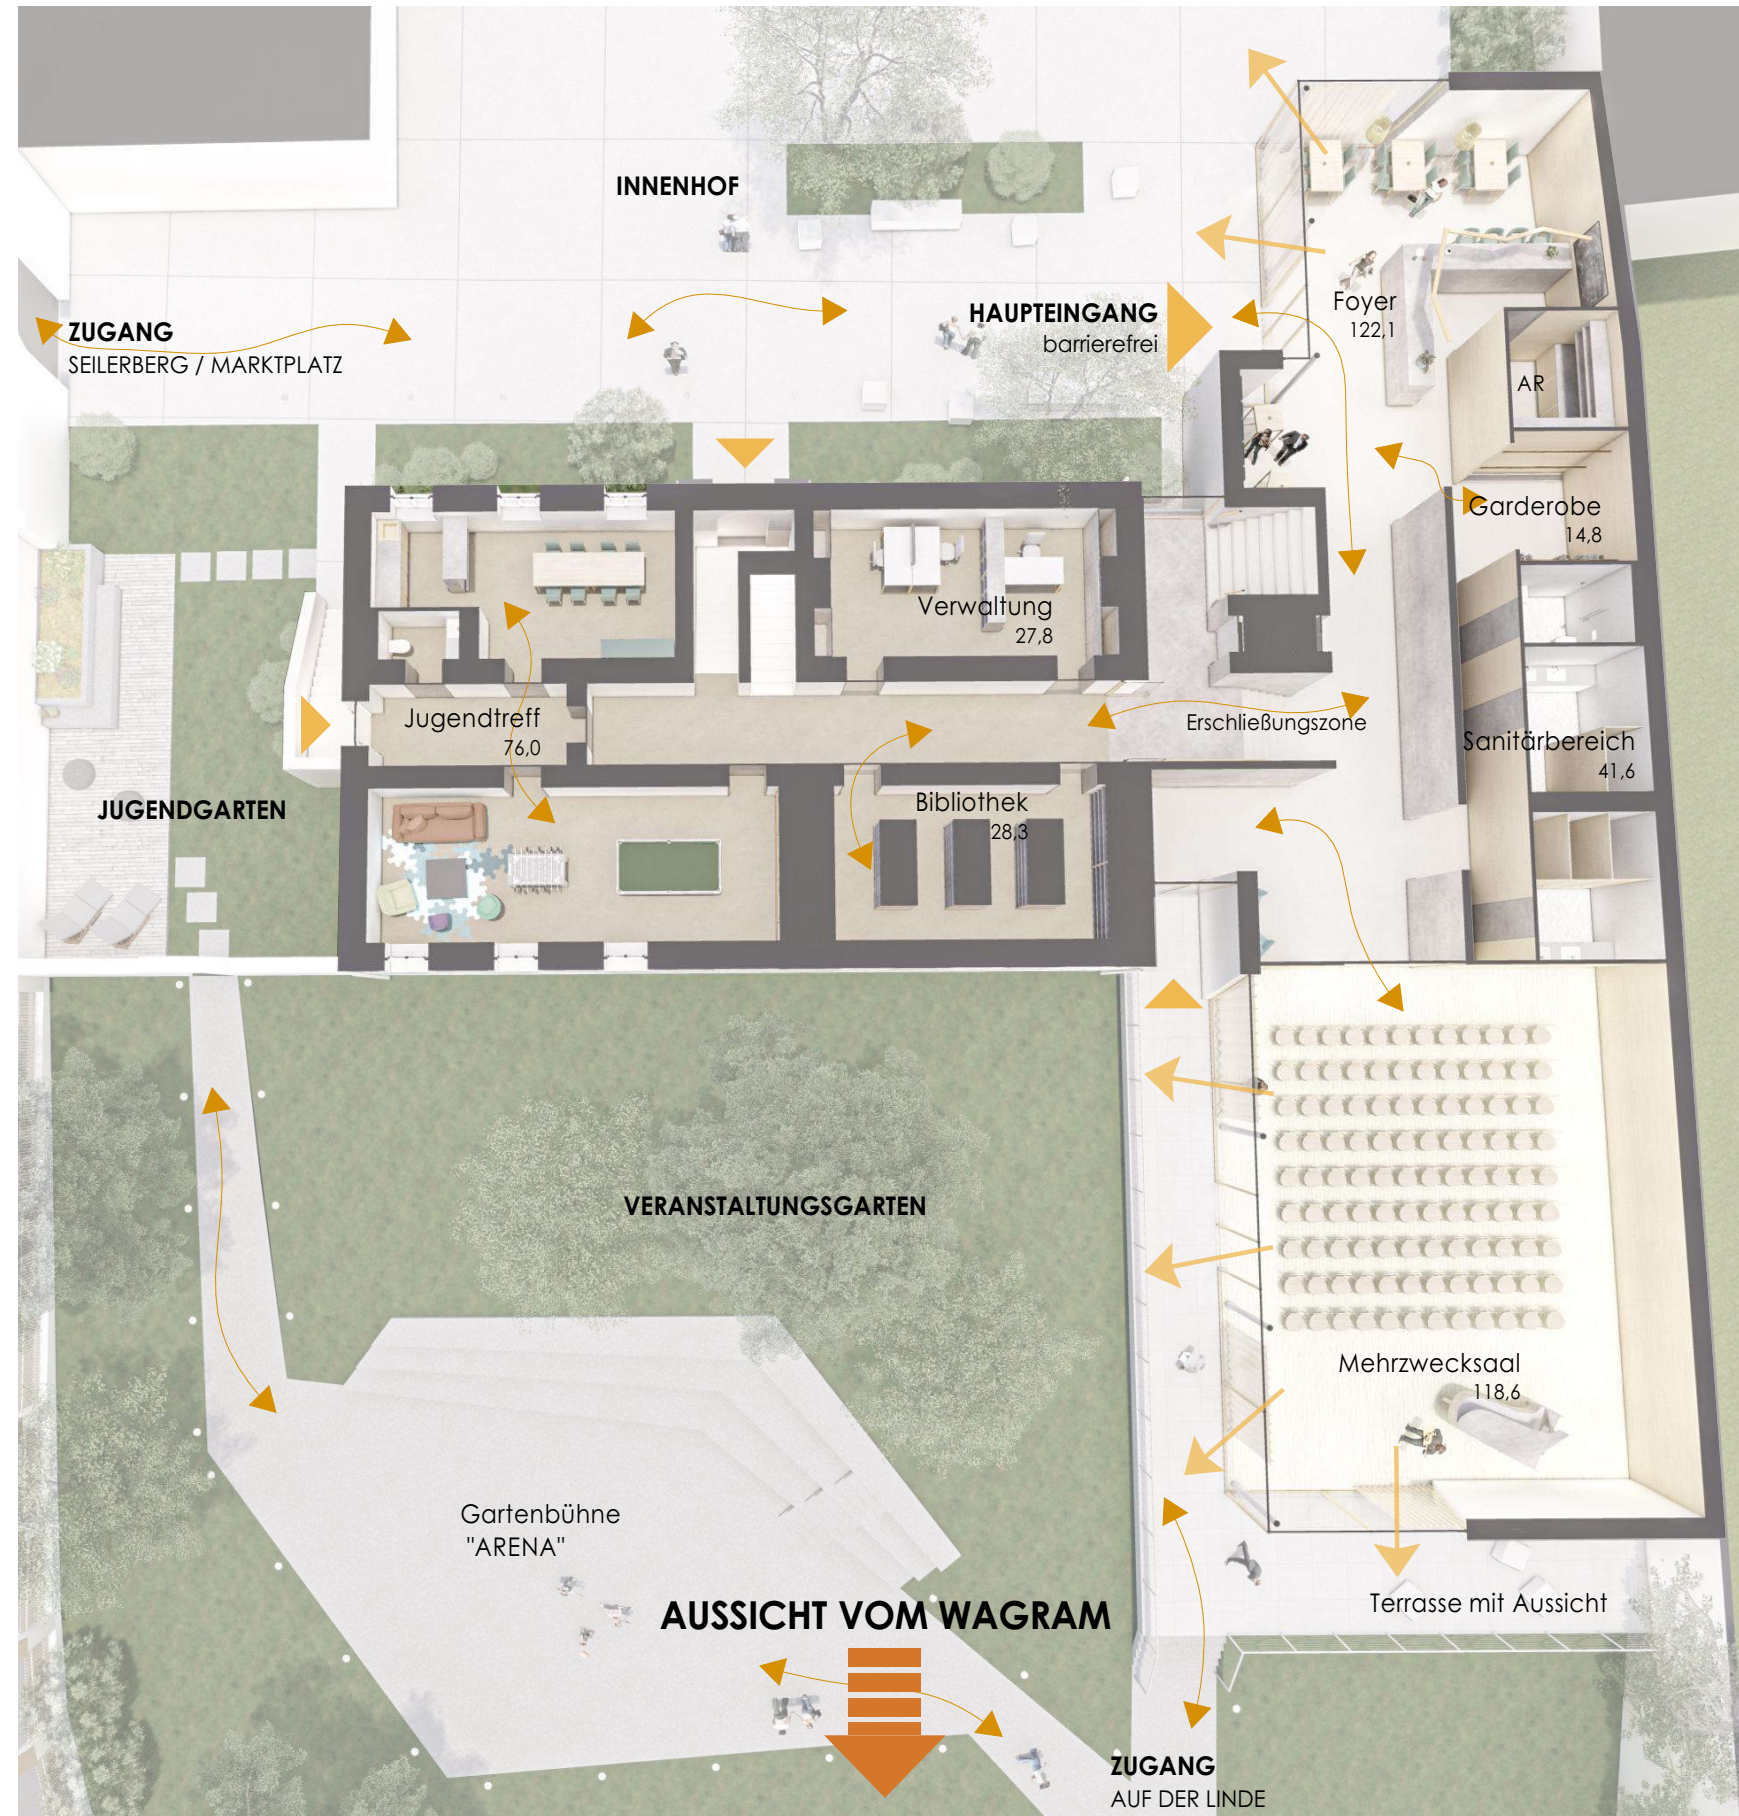

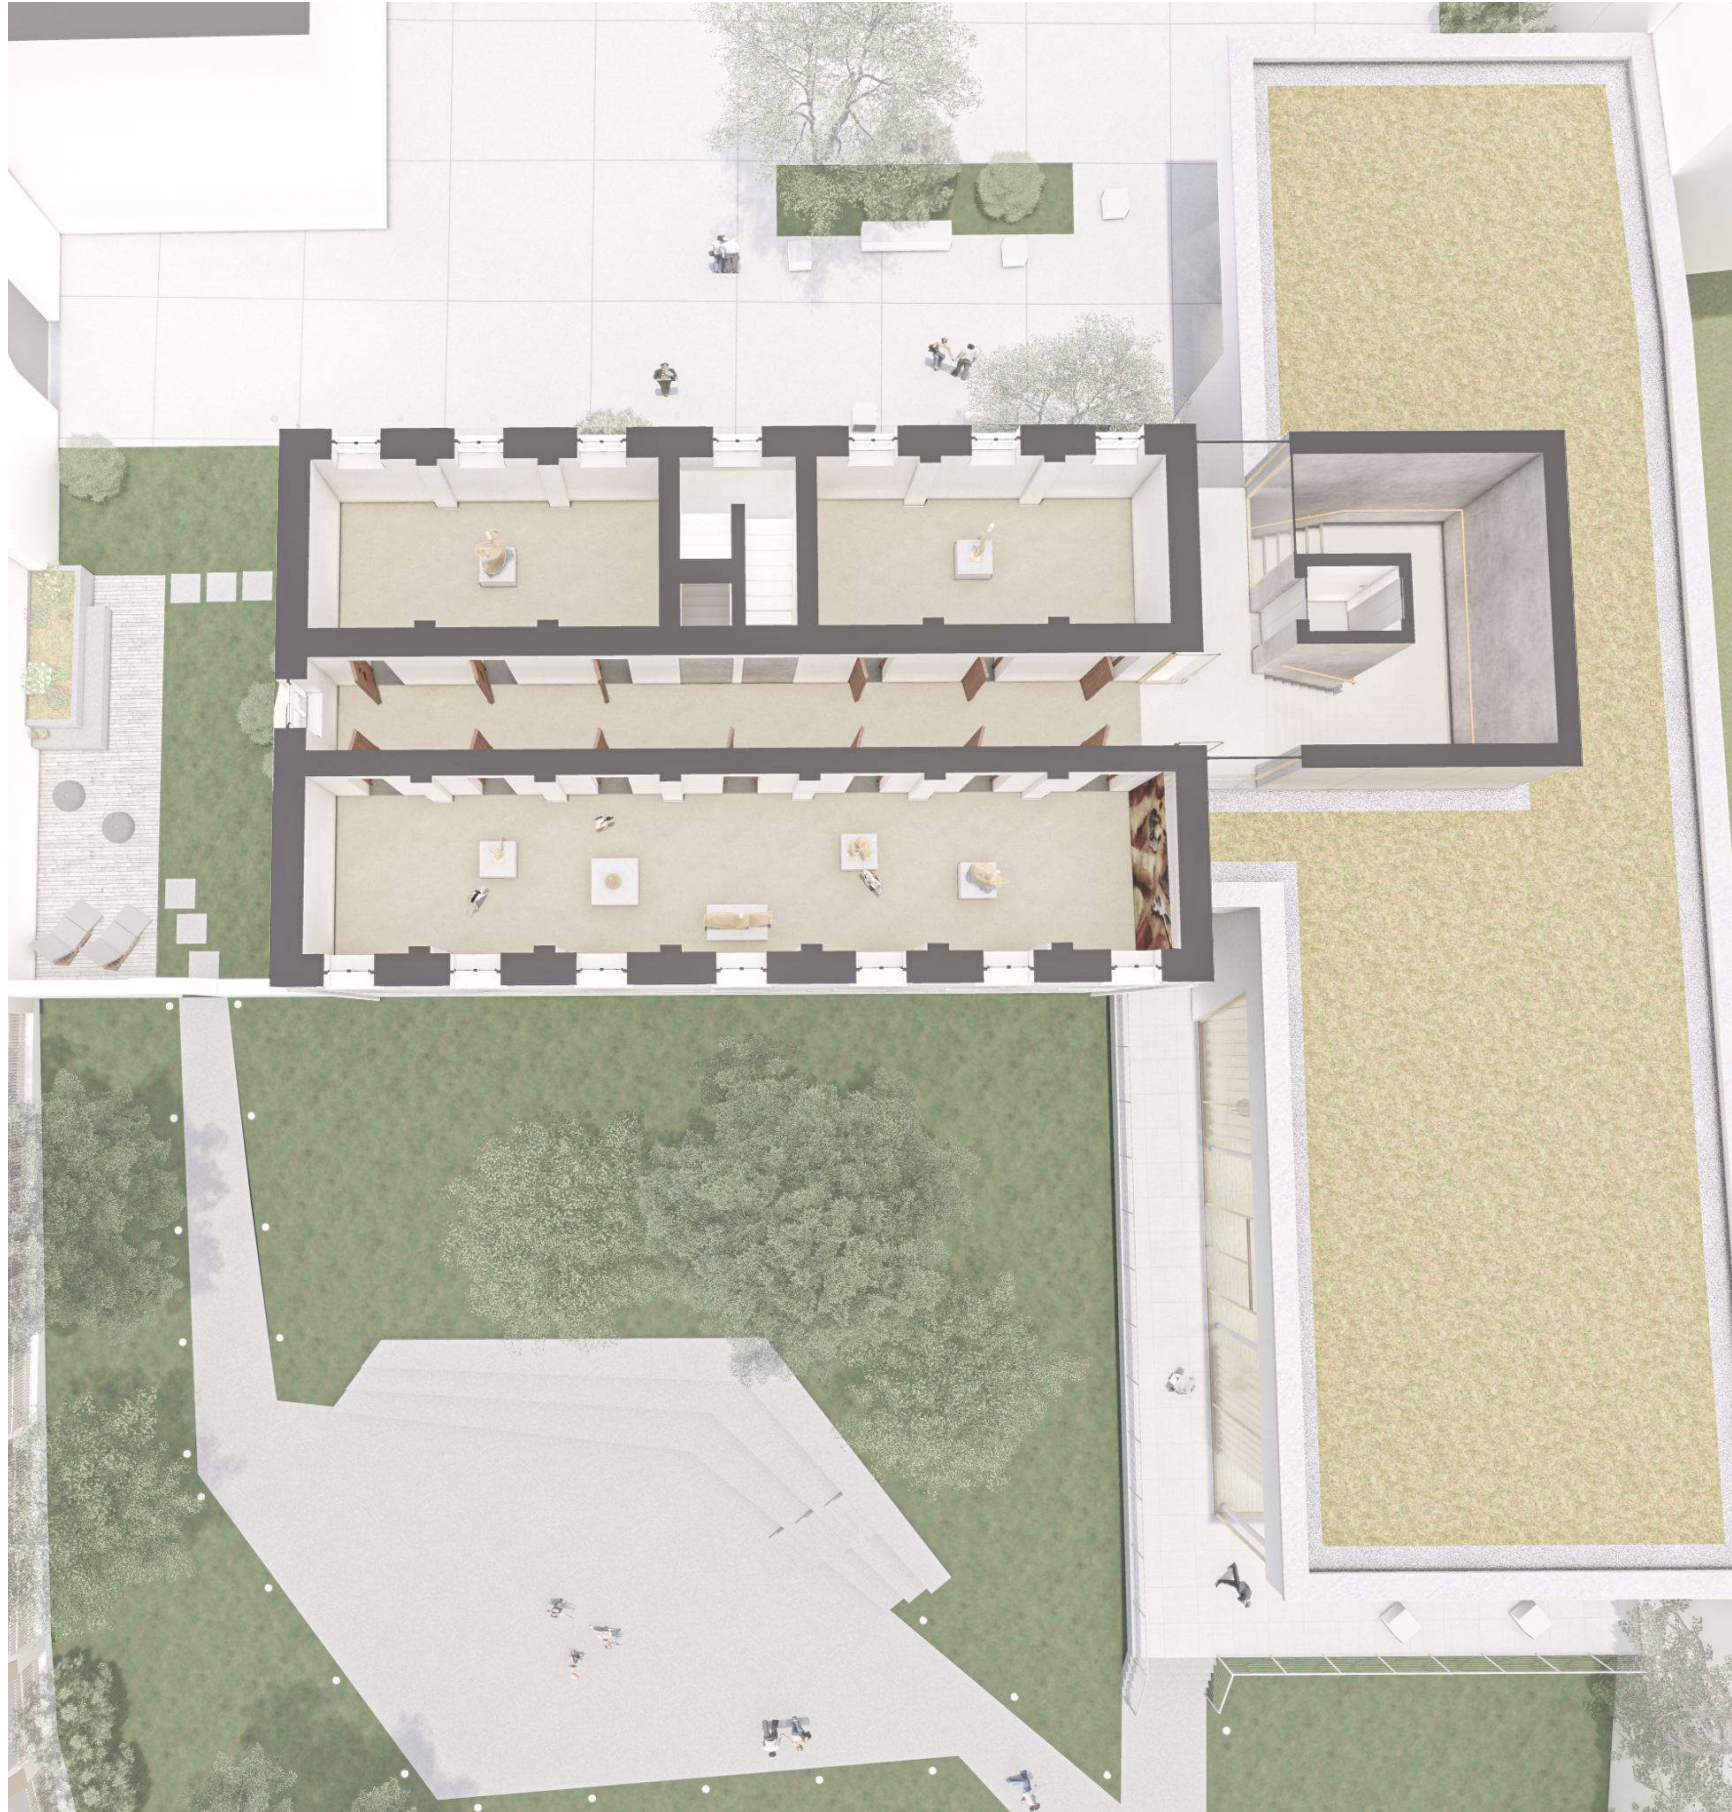

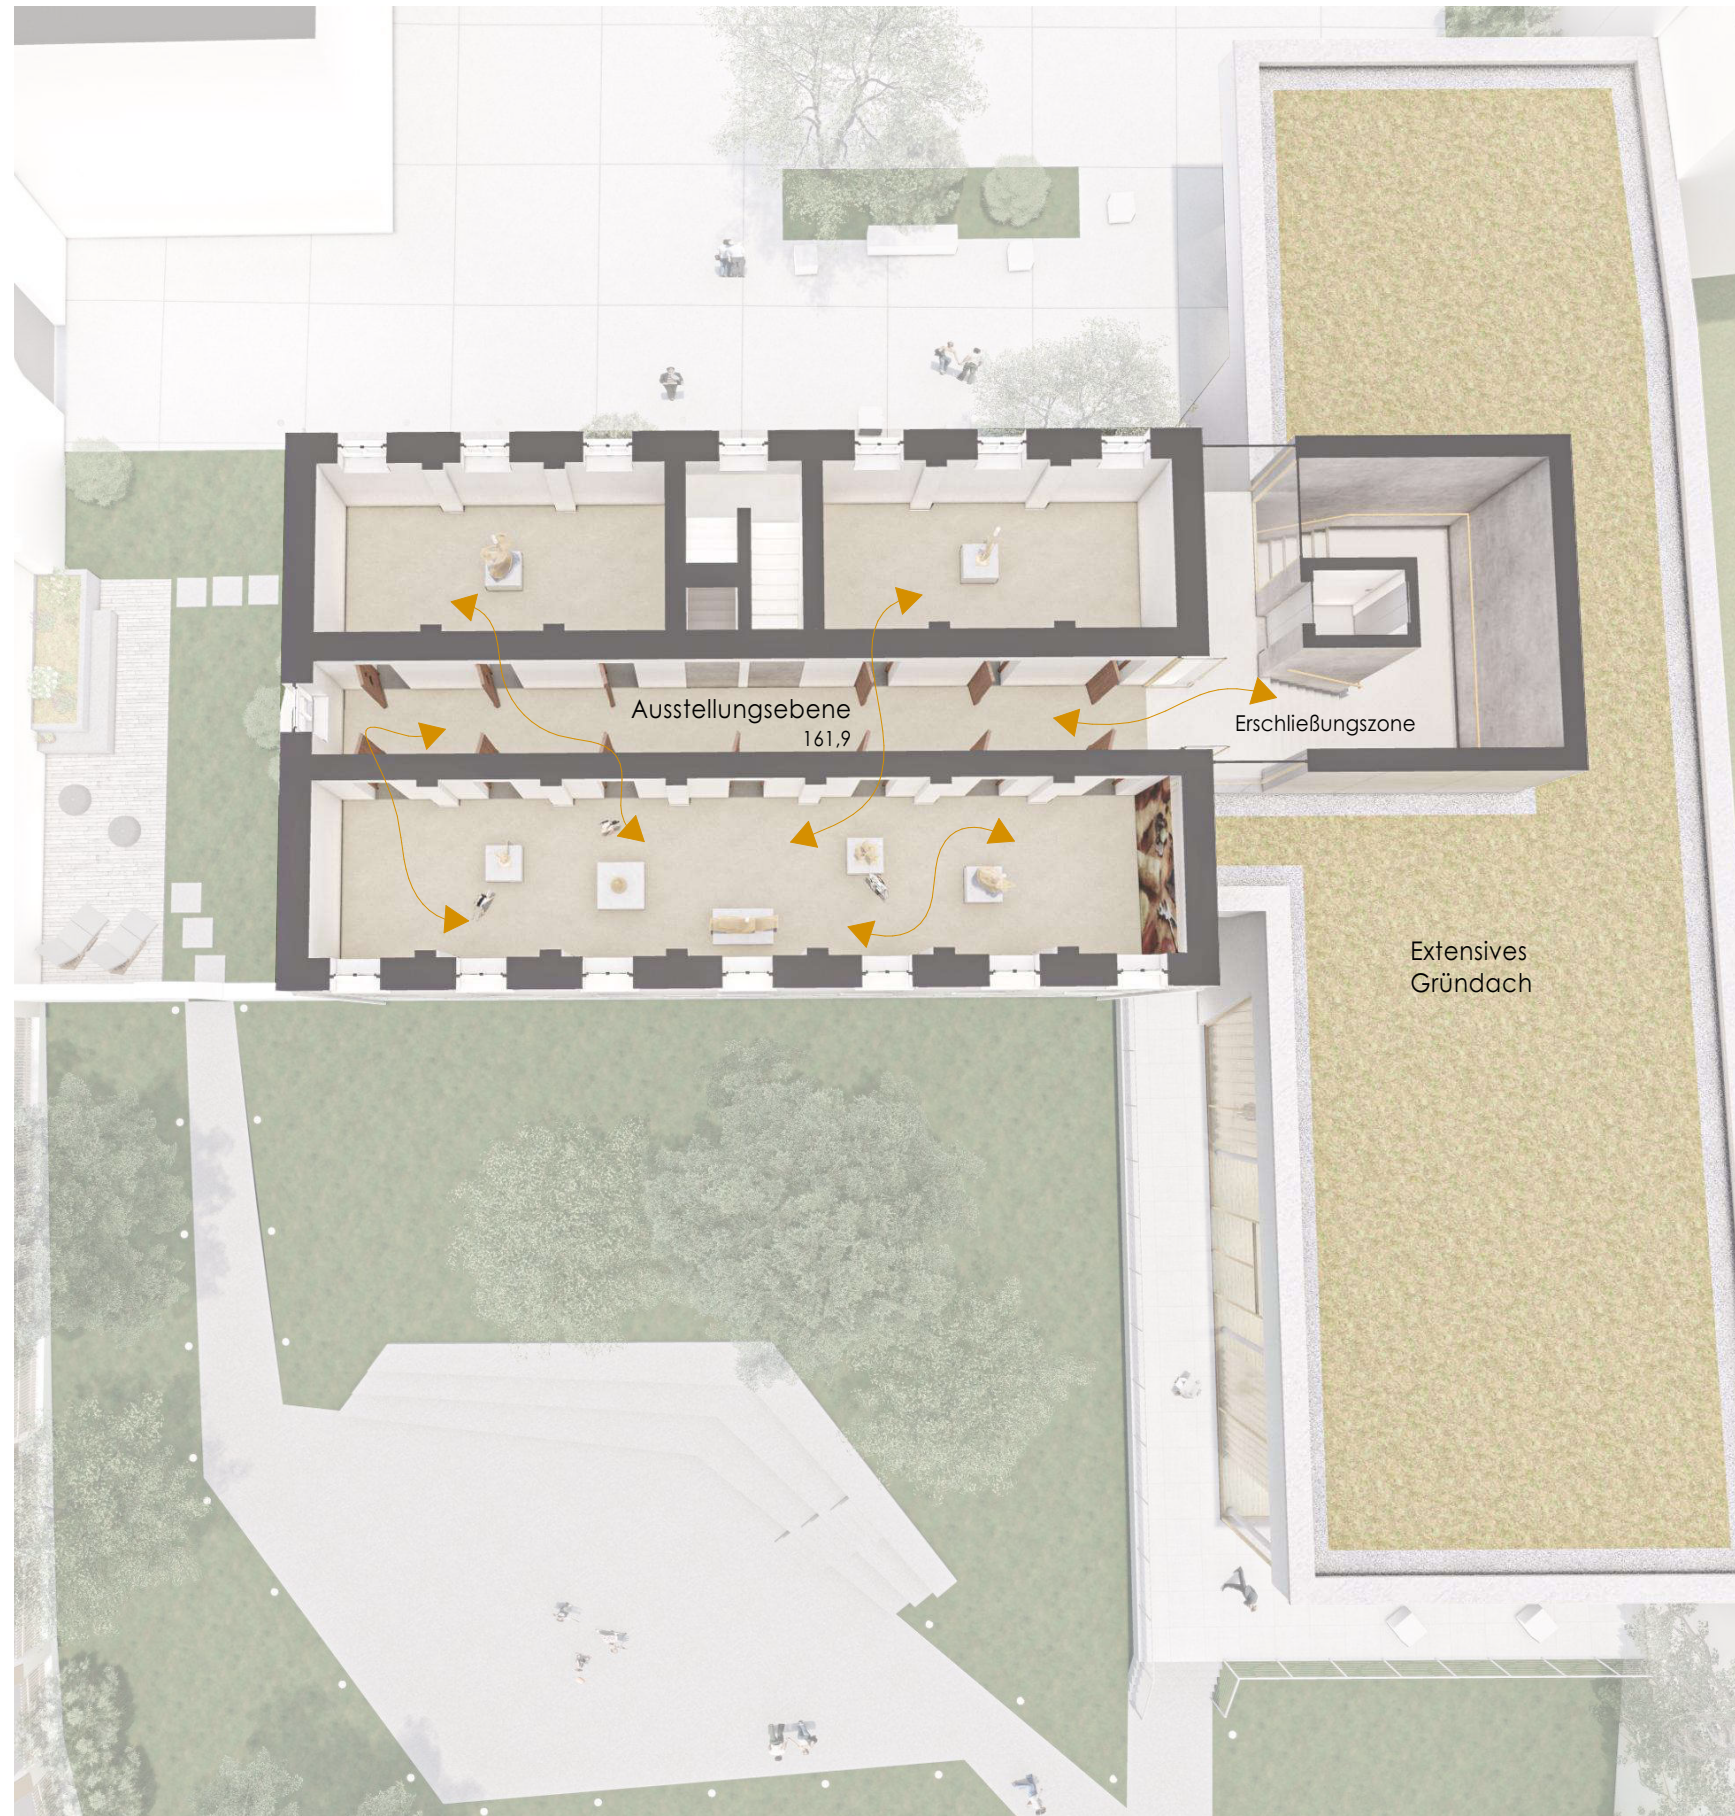

AUSSENRAUM - HOFSEITE

 Bestand (ehem. Gefängnis)

 Erschließungskern NEU

 Zubau NEU

 Großflächige Verglasung

 Sitzelemente



Haupteingang NEU

Parkplätze

Grünstreifen NEU

 Vorplatz NEU

Bodeneinbauleuchte



AUSSENRAUM - GARTENSEITE

- Zubau NEU
- Erschließungskern NEU
- Bestand (ehem. Gefängnis)
- Großflächige Verglasung
- Arena



Veranstungssaal mit
Aussicht und Zugang zum
Garten

Zugang Garten

Bäume Bestand





Gartenzugang



INNENRAUM - FOYER

-  Erschließungskern
-  Garderobe und Sanitärräume
-  Ausschank und Empfang
-  Großflächige Verglasung
-  Feinkörniger Terrazzo

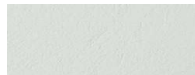

-  Decke
-  Ausstattung (Leuchten)
-  Möblierung
-  Textilbezüge
-  Ausstattung (Sockel)



INNENRAUM
 - FOYER
 - VERANSTALTUNGSRAUM

-  Decke
-  Ausstattung (Leuchten)
-  Textilakustikelemente
-  Ausschank und Empfang
-  Feinkörniger Terrazzo
-  Ausstattung (Sockel)




-  Akustik-Deckenelemente
-  Wand entlang Grundstücksgrenze
-  Wand Gartenseite
-  Aussicht vom Wagram
-  Glasfassade zum Garten
-  Boden und Möblierung



INNENRAUM
- AUSSTELLUNG
(Bestand)

-  Decke
-  Erschließungskern
-  Zellentüren Bestand
-  Treppengeländer mit integrierter Beleuchtung
-  Feinkörniger Terrazzo

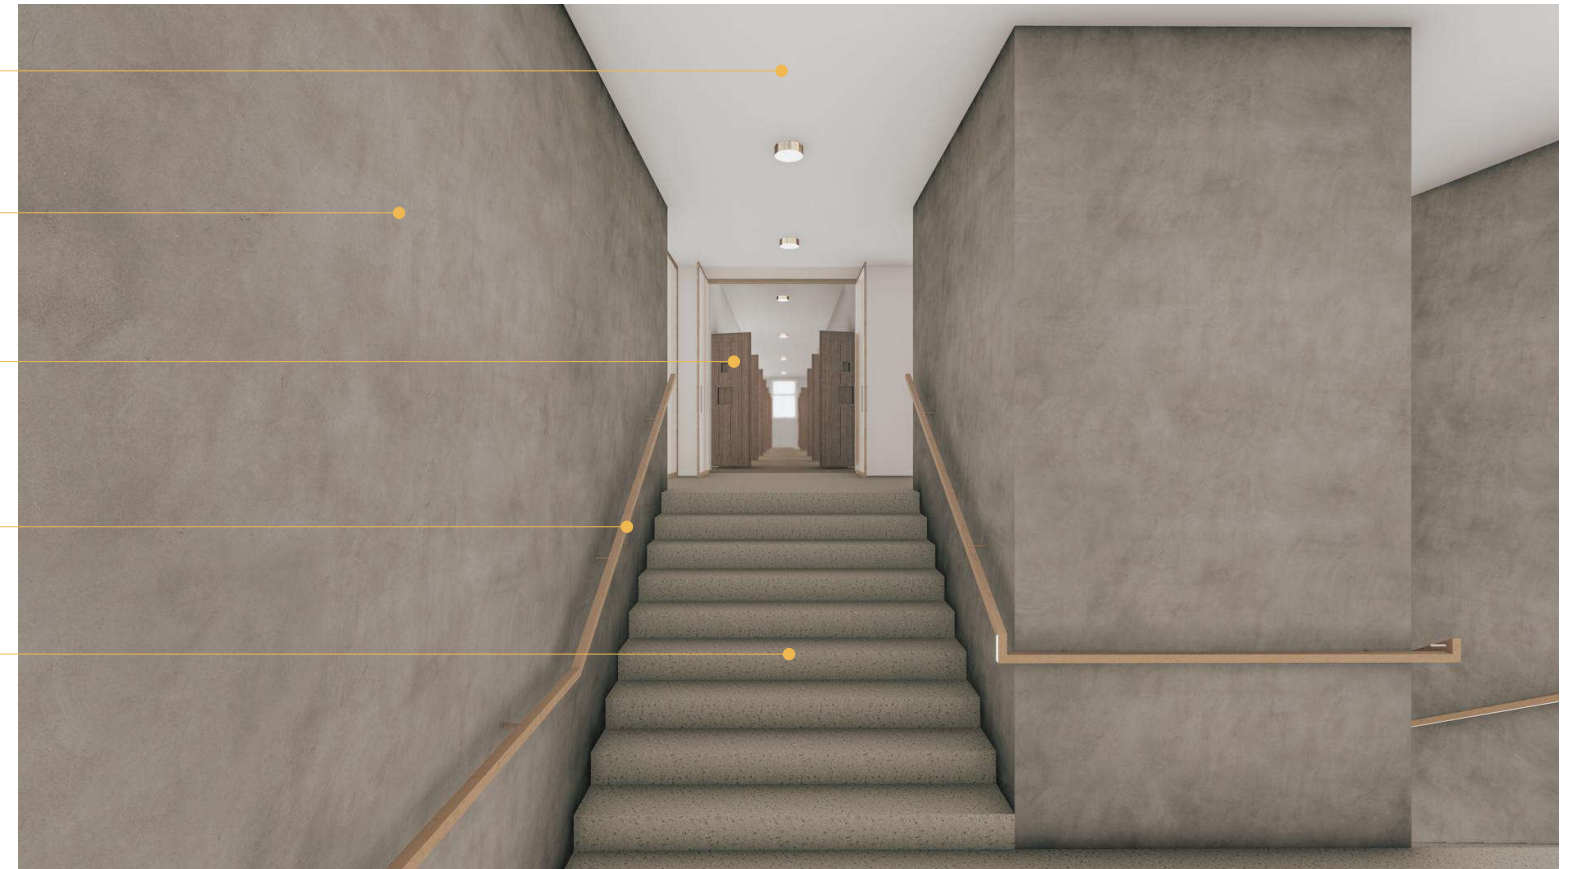

-  Decke und Wände
-  Flexible Beleuchtung
-  Bodenbeleuchtung
-  Beschichtung
-  Ausstellungselemente

