

GUTTES


cafe & shop



APRES*SHOP

- Strategien gegen den
Leerstand in Gloggnitz -

2020S
Viktoria VASS
01428206

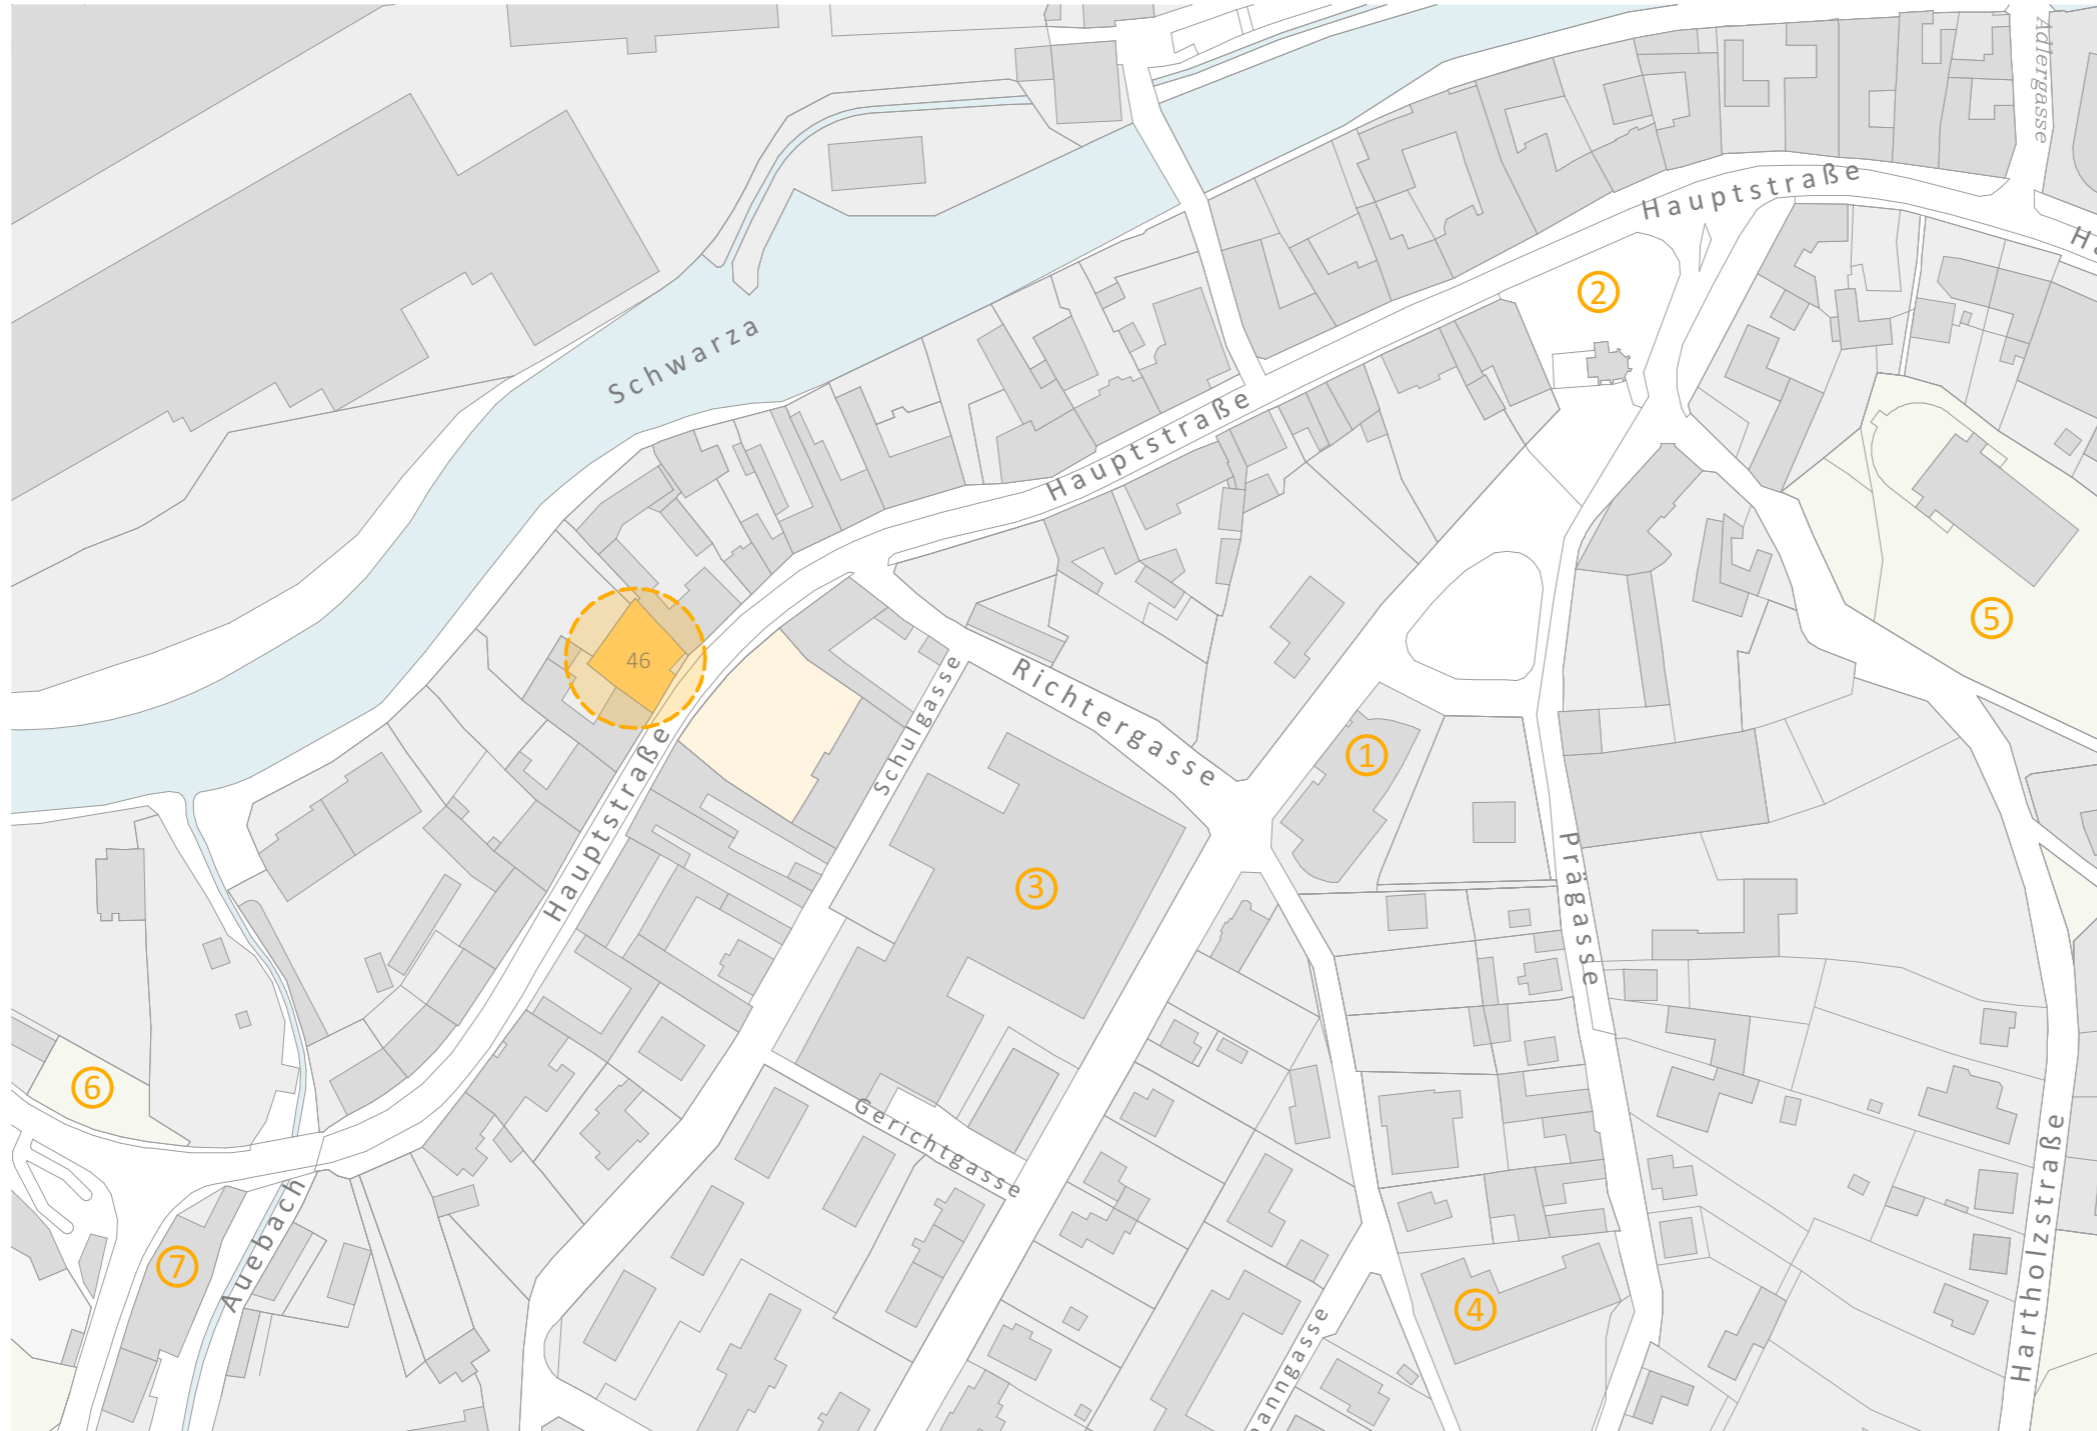

- ① Stadamt
- ② Hauptplatz
- ③ Schulzentrum
- ④ Kindergarten
- ⑤ Wochensländepark
- ⑥ Th.-M.-Vogelpart
- ⑦ Brot- und Mühlenlehrmuseum

APRES*SHOP

- Strategien gegen den
Leerstand in Gloggnitz -

Bäckerei

Erdgeschoß



PROJEKTSTAND 11. MAI
ZWISCHENKRITIK

APRES*SHOP

- Strategien gegen den
Leerstand in Gloggnitz -

goutte (Französisch) [gut]
 Einzahl - goutte
 Mehrzahl - gouttes = Tropfen

GOUTTES
 cafe & shop


Erdgeschoß
 1:100



- öffentlich
Cafe und WS-Raum
- öffentlich
Shop
- privat
Nebenträume
- privat
kein Teil des Projekts

APRES*SHOP
 - Strategien gegen den
 Leerstand in Gloggnitz -

2020S
 Viktoria VASS
 01428206

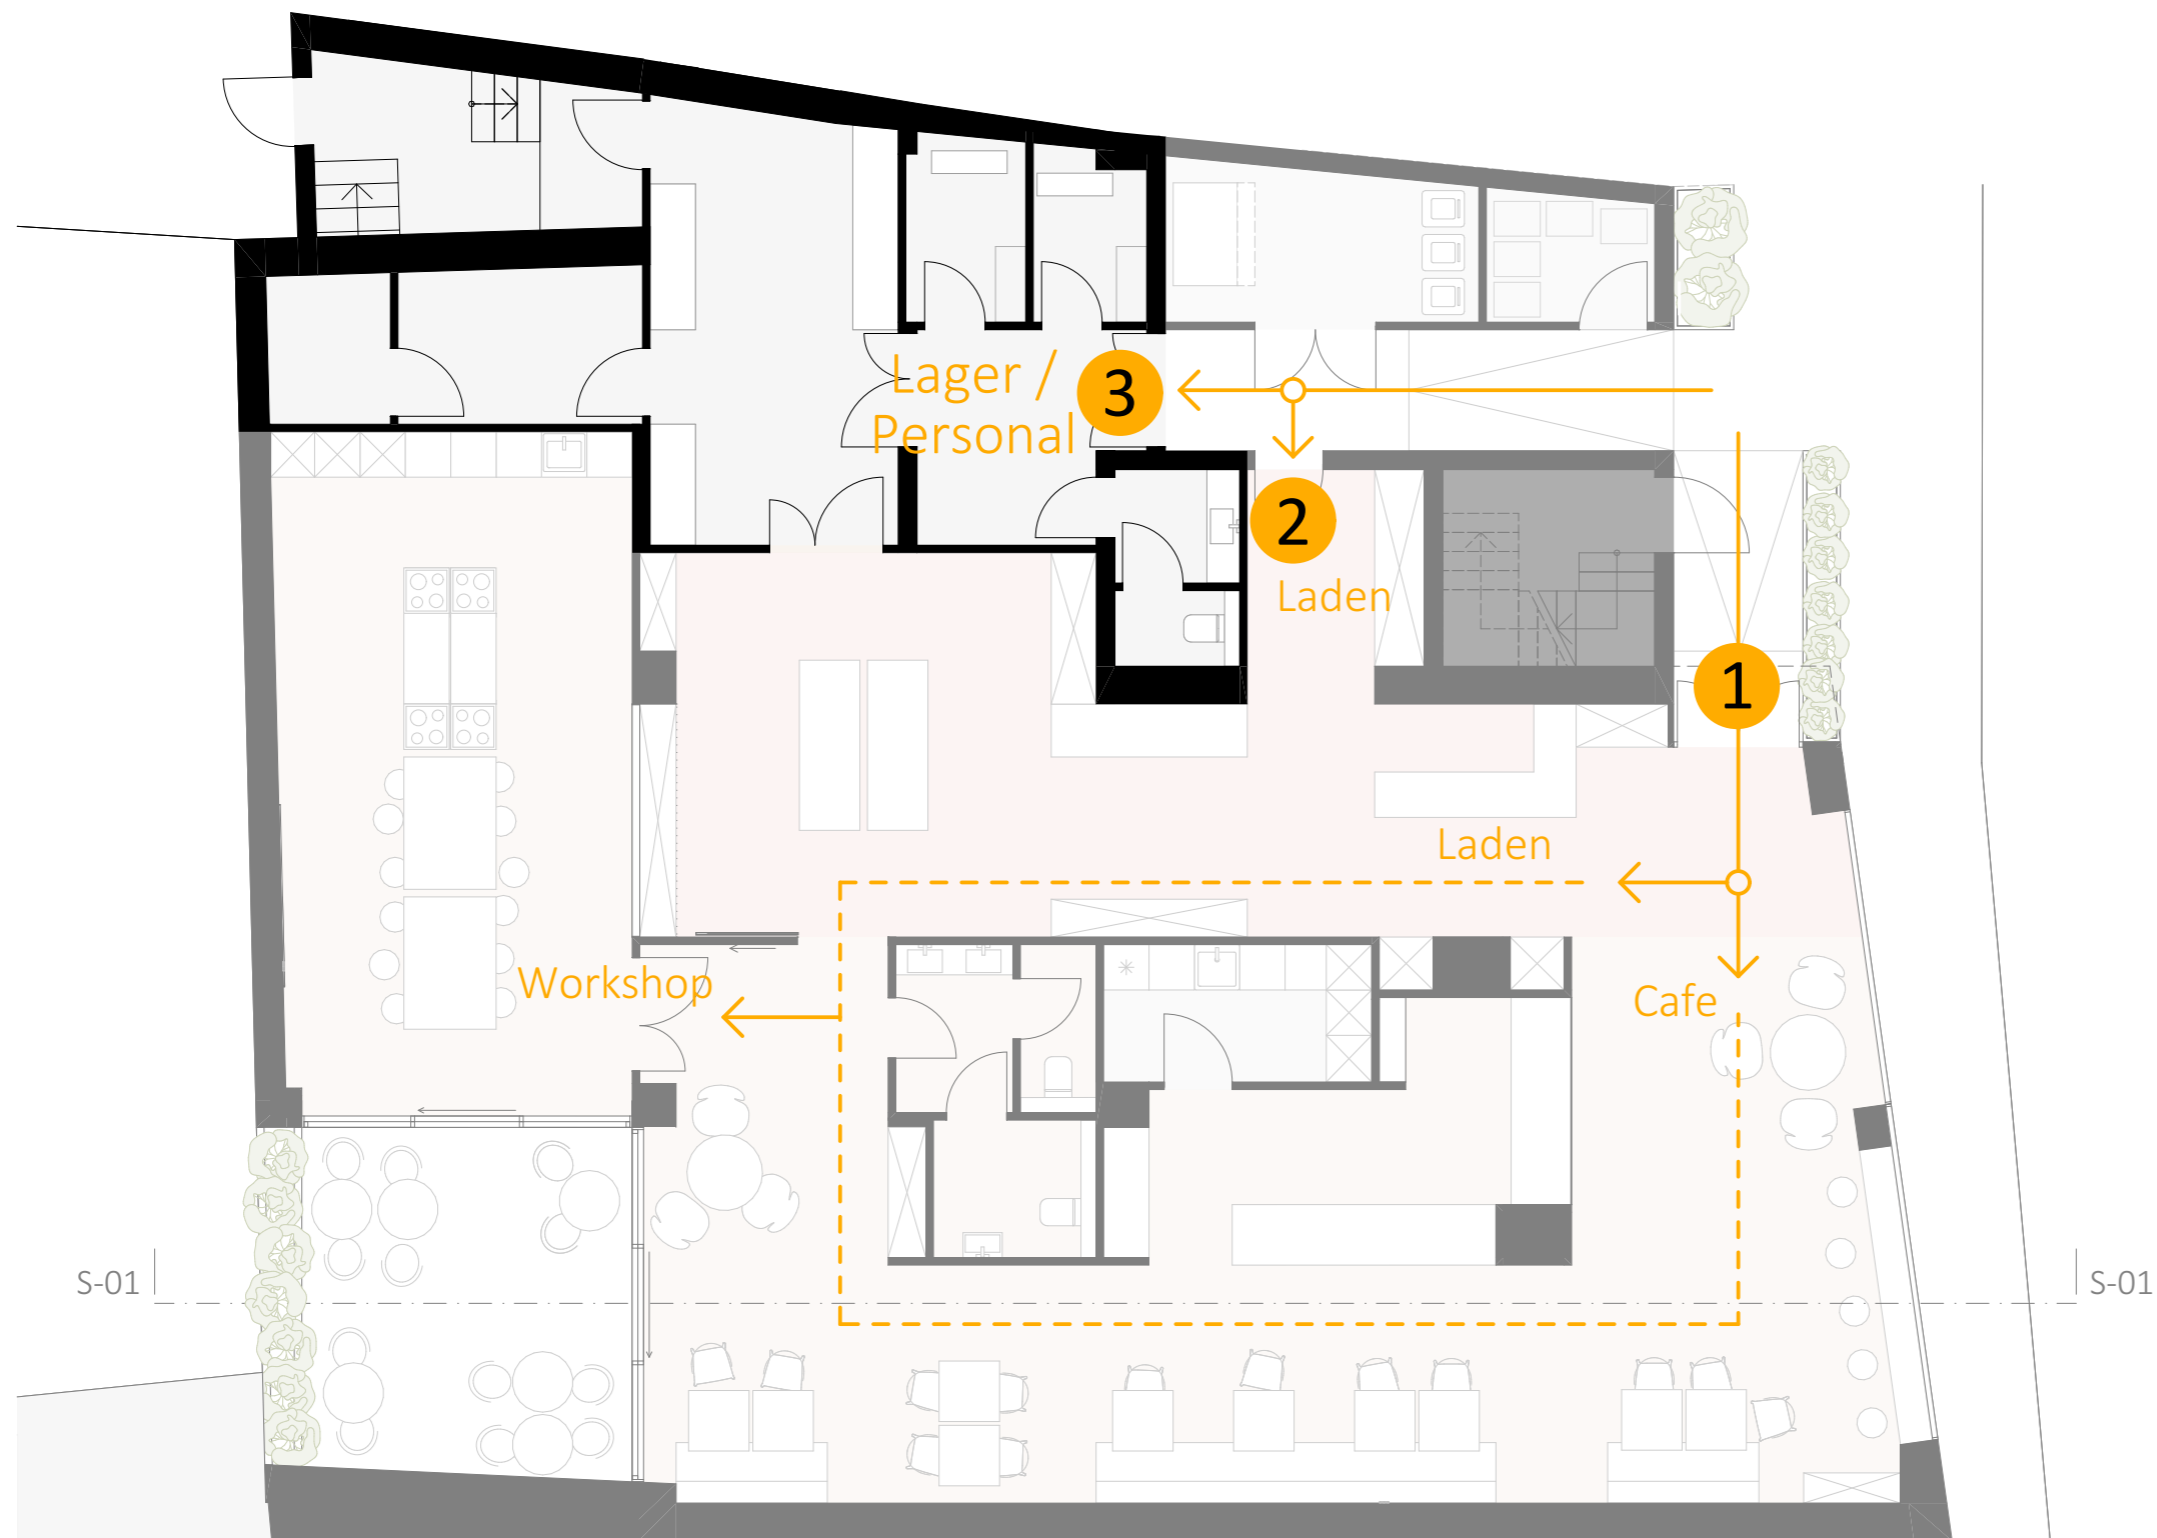

- 1** Haupteingang
 - > Cafe
 - > Laden
 - > Workshopraum
- 2** Nebeneingang
 - > Barrierfrei
 - > direkte Lieferung
 - > Personal
- 3** Nebeneingang
 - > Lieferung ins Lager
 - > Personal

APRES*SHOP

- Strategien gegen den Leerstand in Gloggnitz -



kaffee

- café crème 0,0€
- cappuccino 0,0€
- latte macchiato 0,0€
- milchkaffee 0,0€
- espresso 0,0€
- eiskaffee 0,0€
- heiße schokolade 0,0€

tee

- earl green 0,0€
- japan sencha 0,0€
- english breakfast 0,0€
- earl grey 0,0€
- weißer tee 0,0€
- kamillenblüten 0,0€
- waldfrüchte 0,0€

shop
-->

<--
cafe &
workshop

Cafe
1:100




- öffentlich
Cafe und WS-Raum
- öffentlich
Shop
- privat
Nebenträume
- privat
kein Teil des Projekts

APRES*SHOP

- Strategien gegen den
Leerstand in Gloggnitz -

2020S
Viktoria VASS
01428206



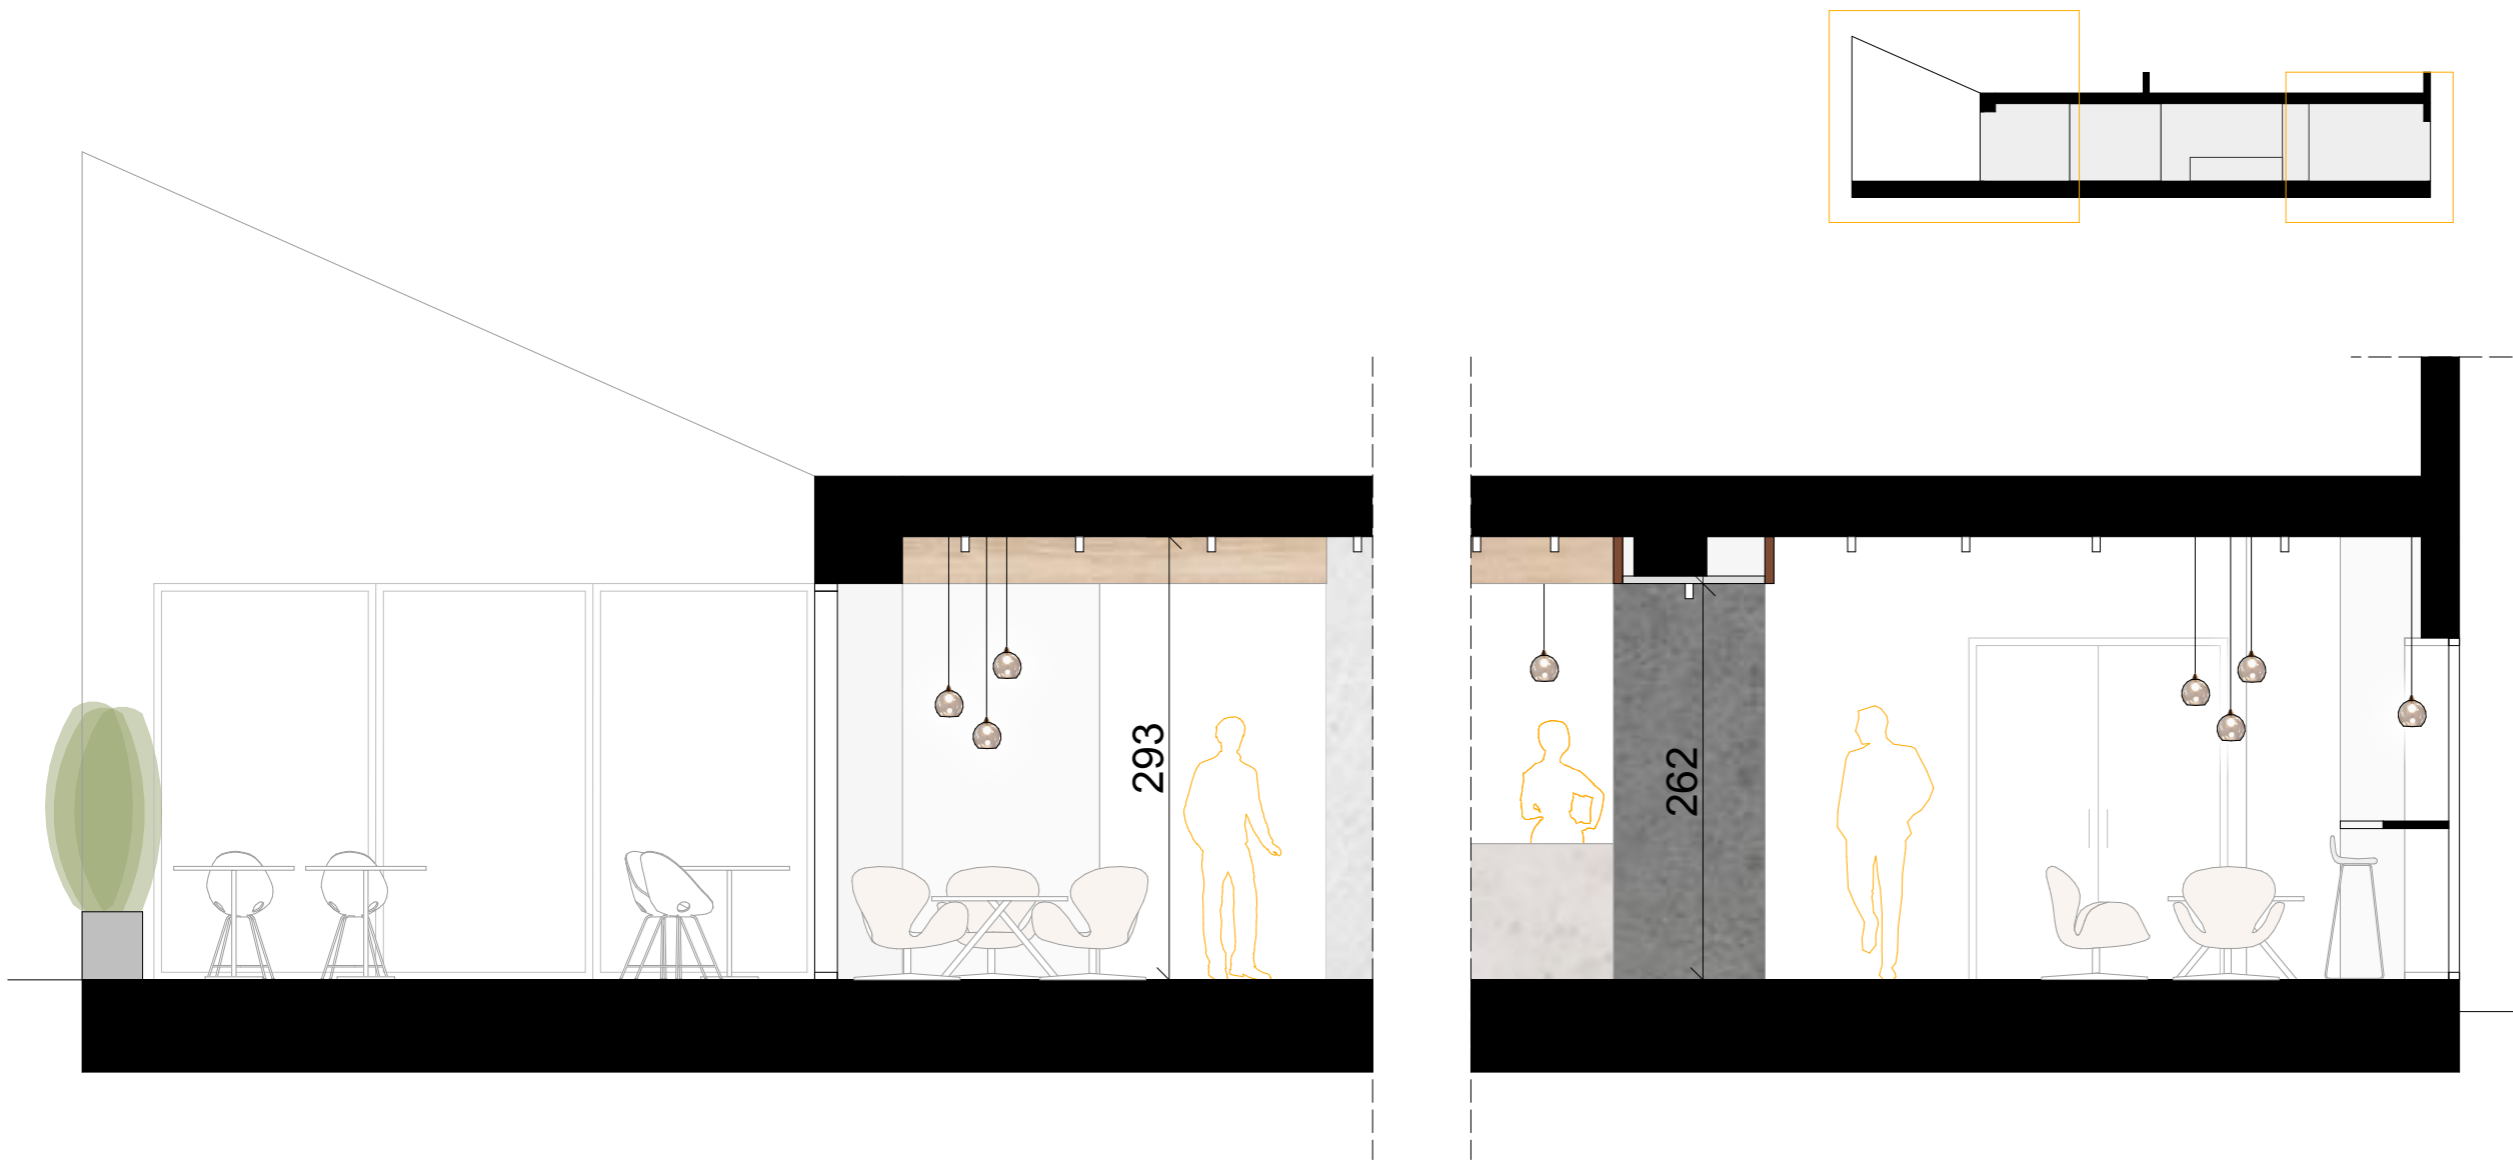

Beleuchtungskonzept

1. Designbeleuchtung

- > Hängeleuchte aus geblasenem Glas
- > über den Tischen und über dem Pult

2. Allgemeine Beleuchtung

- > weißer Deckenstrahler
- > im regelmäßigen Abstand im ganzen Raum verteilt



APRES*SHOP

- Strategien gegen den Leerstand in Gloggnitz -



GOUTTES
CAFE

kaffee

- café crème 0,0 €
- capuccino 0,0 €
- latte macchiato 0,0 €
- milchkaffee 0,0 €
- espresso 0,0 €
- escaffee 0,0 €
- heiße schokolade 0,0 €





Shop
1:100




- öffentlich
Cafe und WS-Raum
- öffentlich
Shop
- privat
Nebenträume
- privat
kein Teil des Projekts

APRES*SHOP

- Strategien gegen den
Leerstand in Gloggnitz -

2020S
Viktoria VASS
01428206

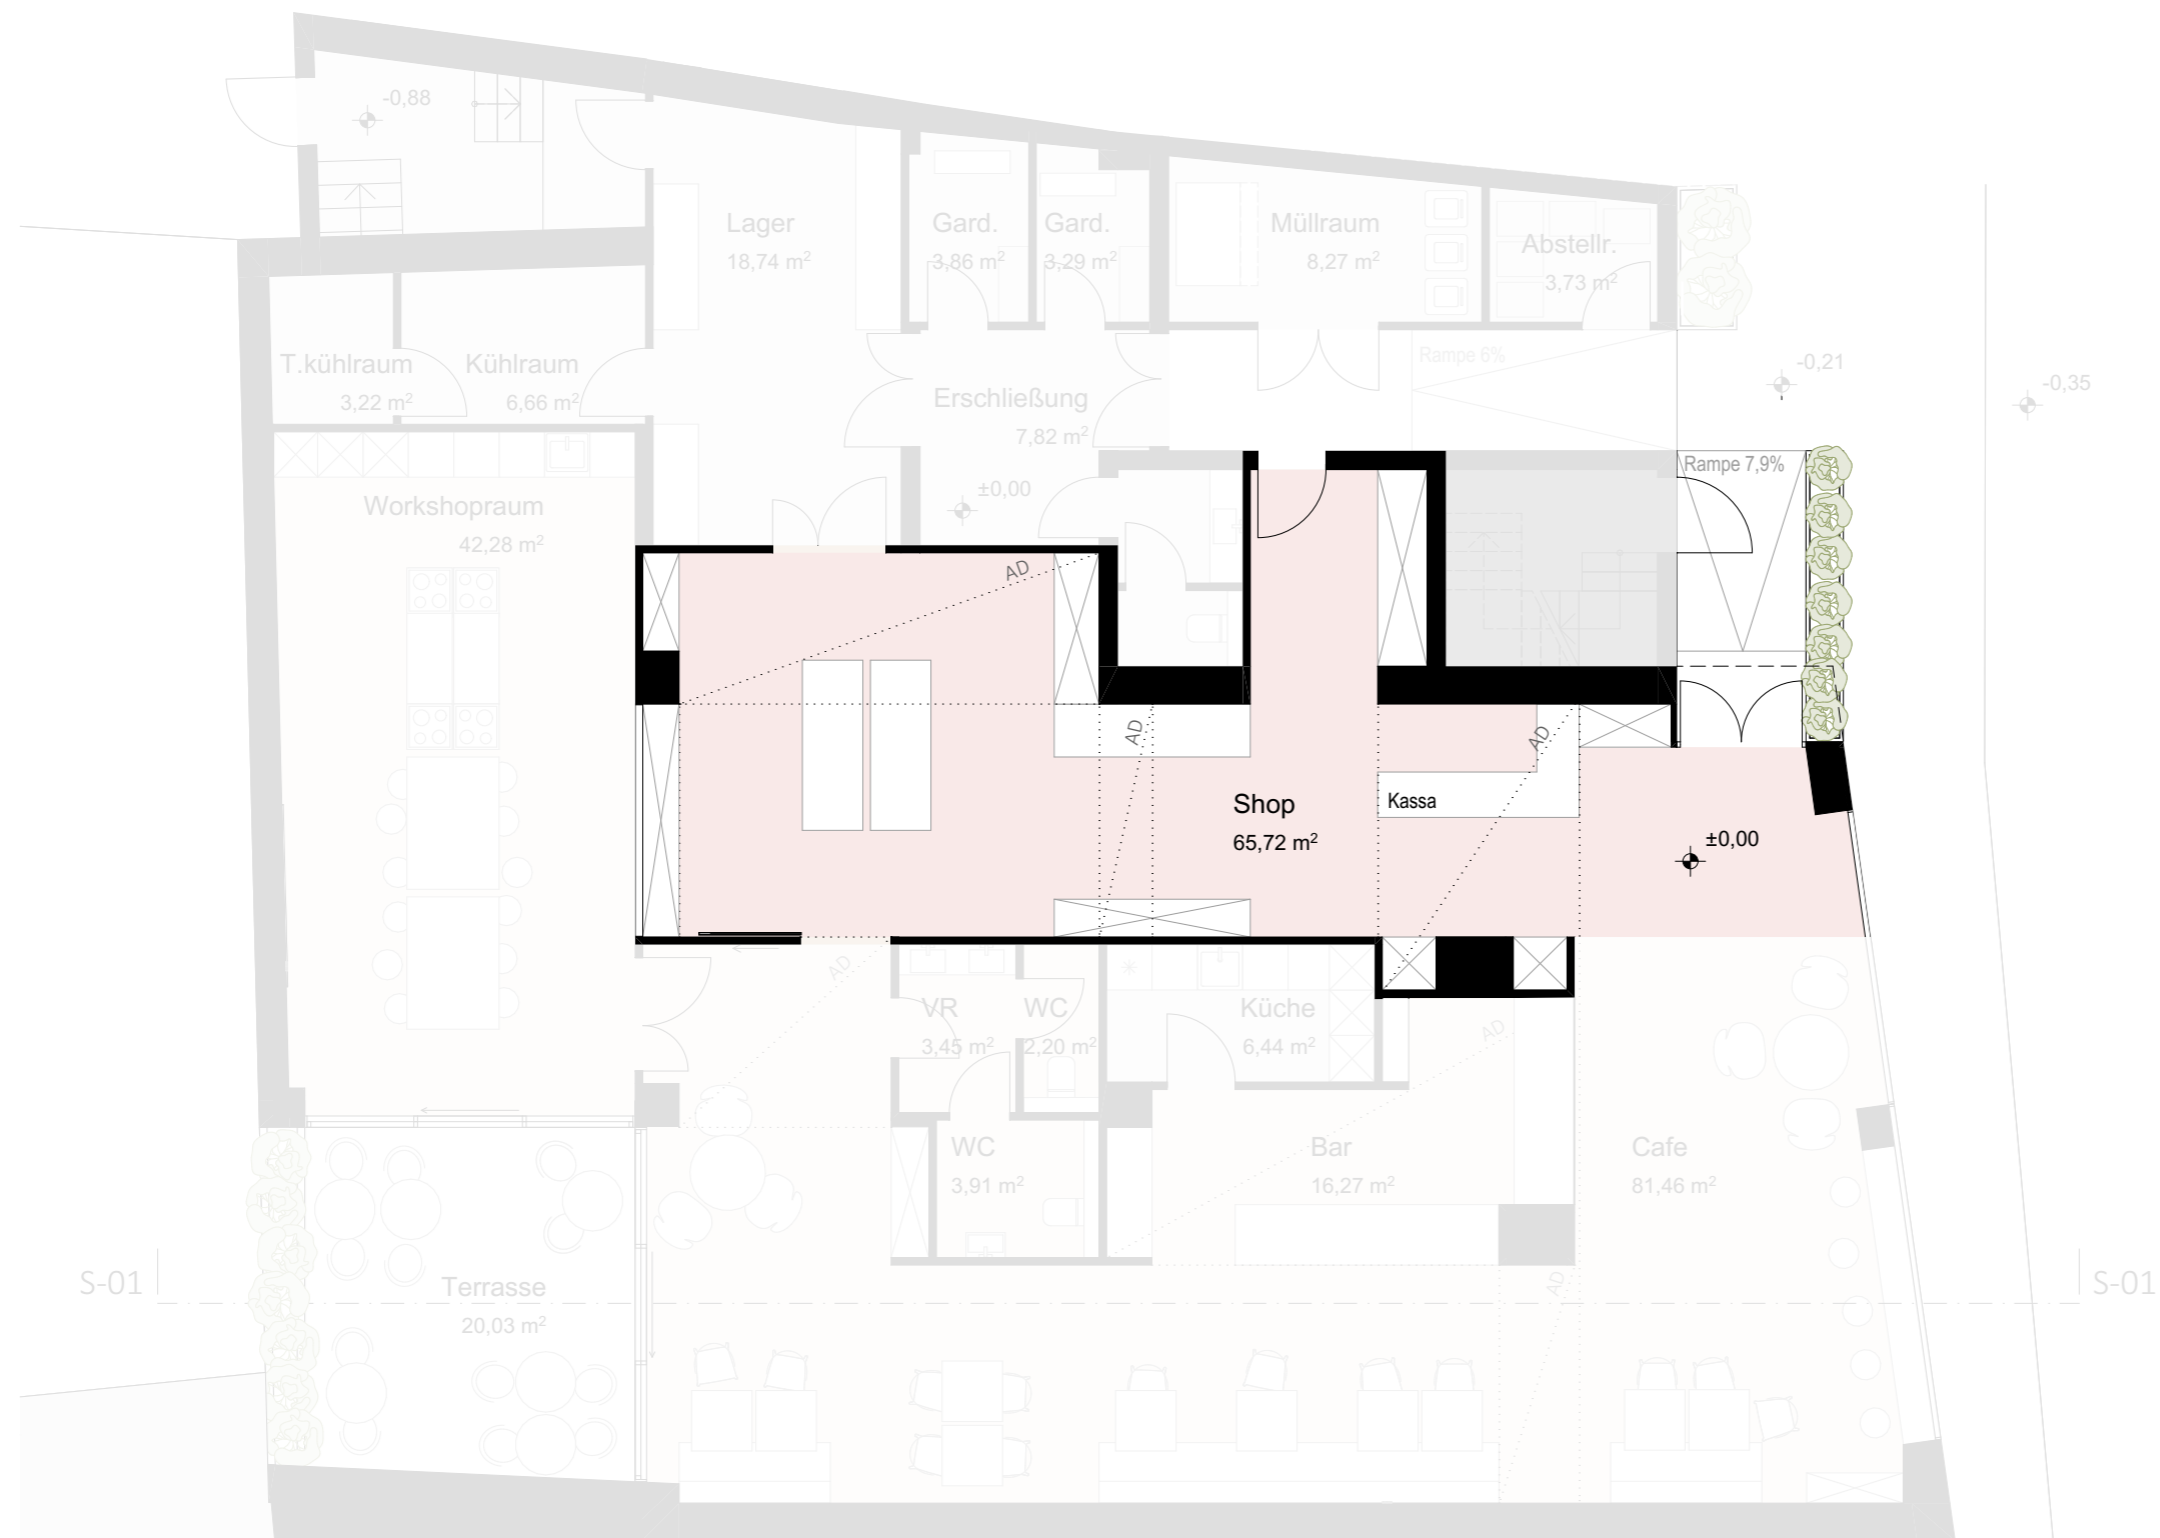



GOUTTES SHOP

→
café &
workshop

shop
←

Workshop
1:100



- öffentlich
Cafe und WS-Raum
- öffentlich
Shop
- privat
Nebenträume
- privat
kein Teil des Projekts

APRES*SHOP

- Strategien gegen den
Leerstand in Gloggnitz -

2020S
Viktoria VASS
01428206






GAUTTES
WORKSHOP

GUTTES WORKSHOP



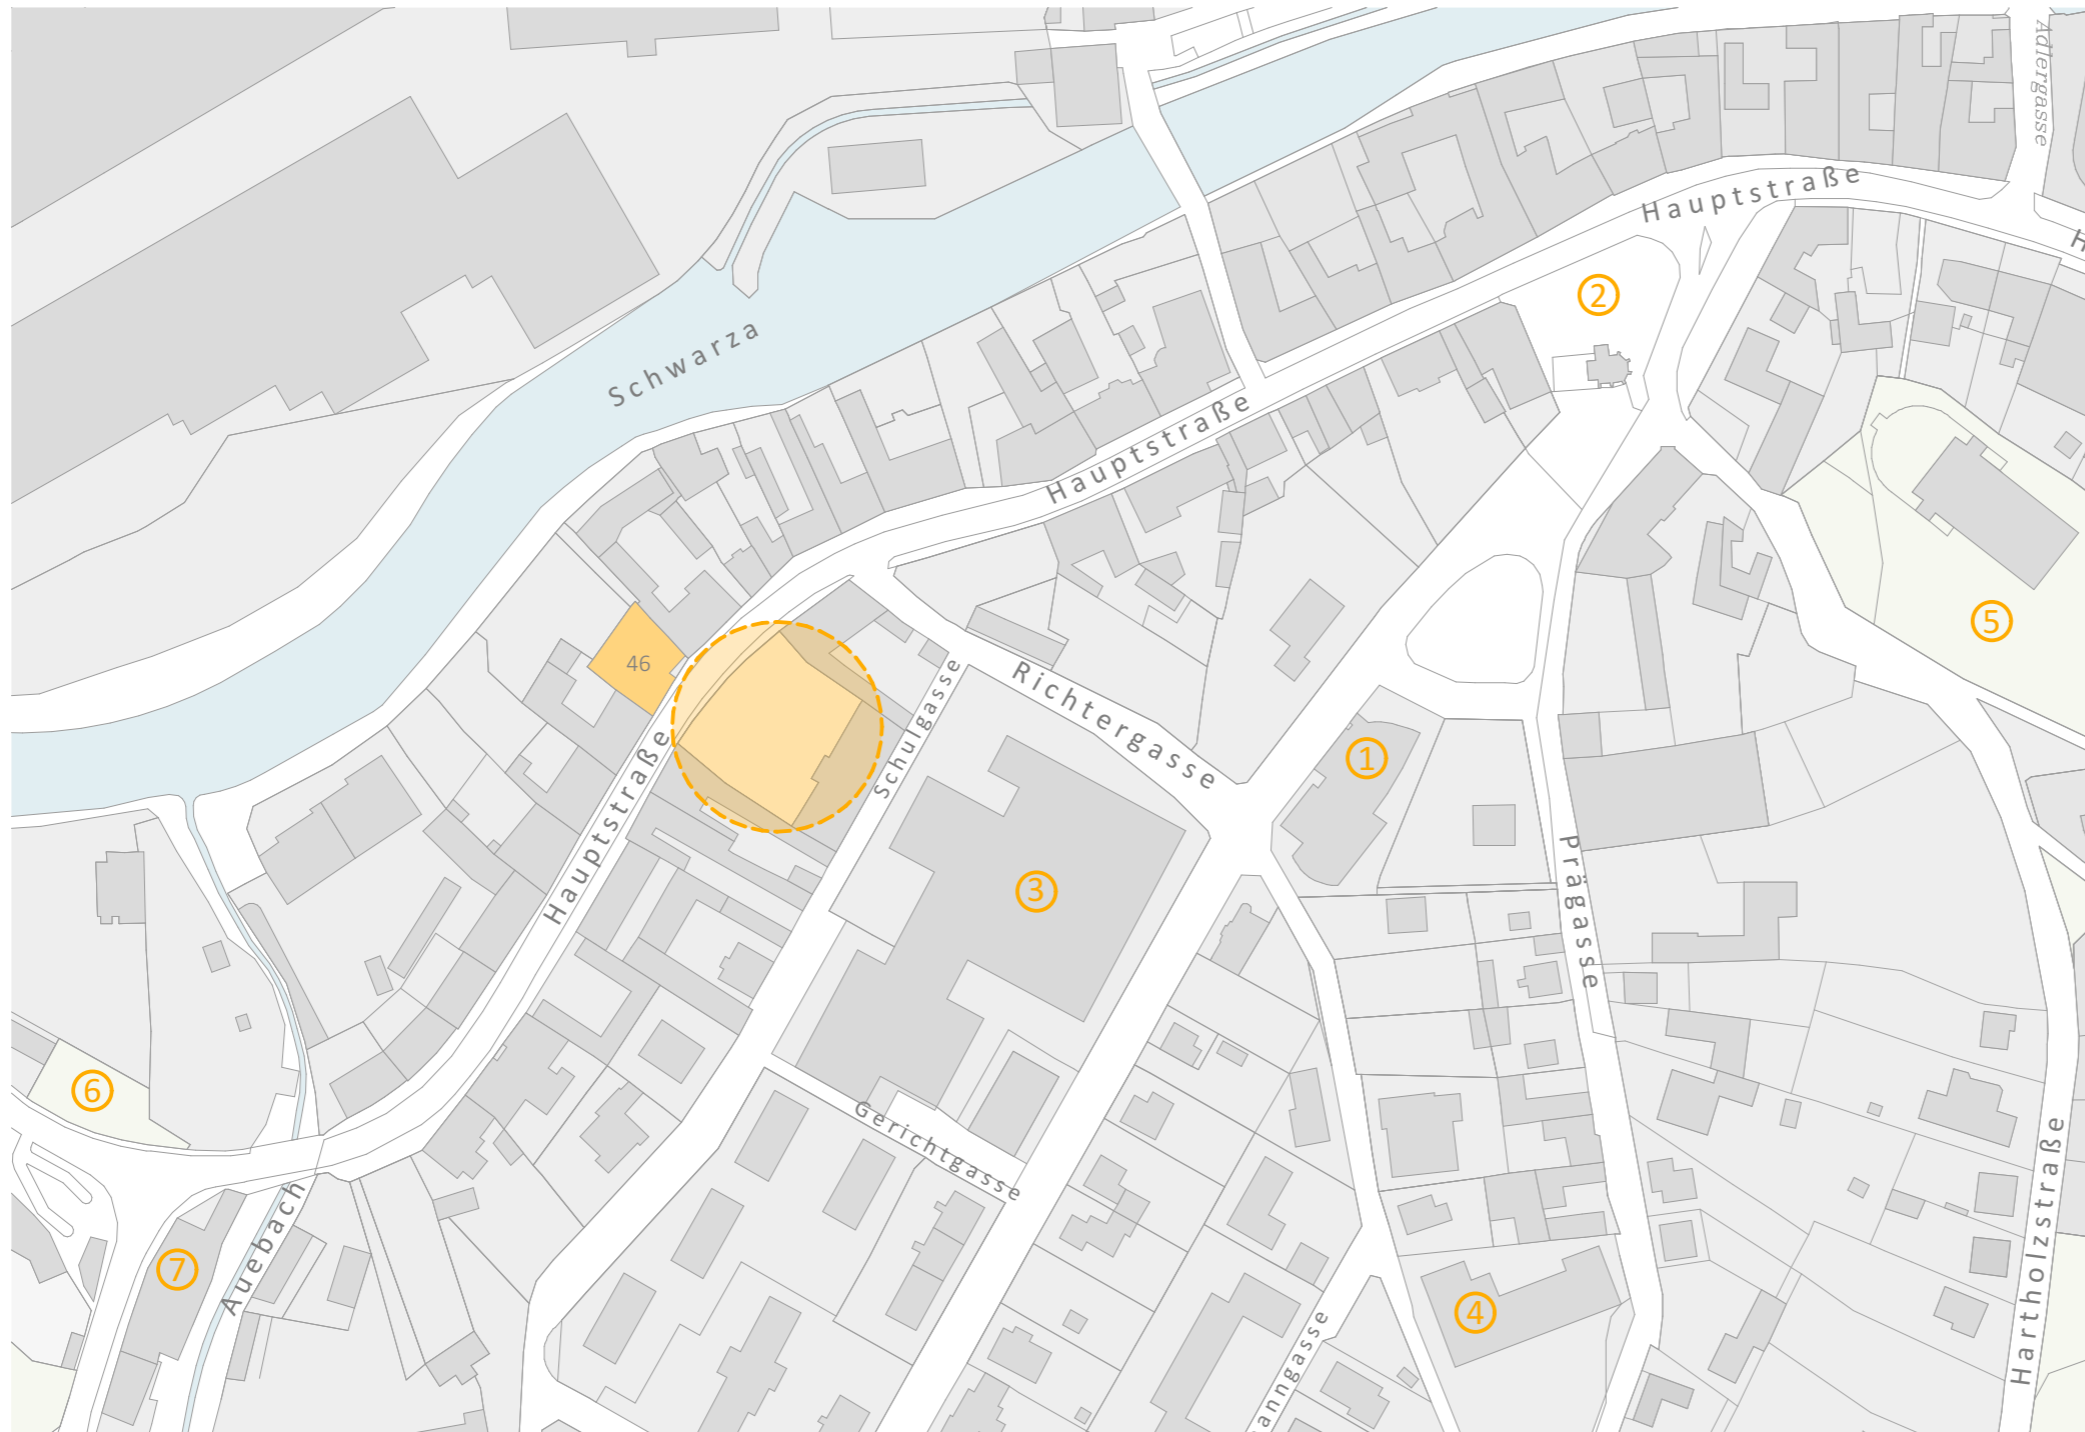

- ① Stadtamt
- ② Hauptplatz
- ③ Schulzentrum
- ④ Kindergarten
- ⑤ Wochensländepark
- ⑥ Th.-M.-Vogelpart
- ⑦ Brot- und Mühlenlehnmuseum

APRES*SHOP

- Strategien gegen den
Leerstand in Gloggnitz -




Verbindung zw. Schulzentrum und Park


APRES*SHOP

- Strategien gegen den Leerstand in Gloggnitz -


Pavillon
1:100

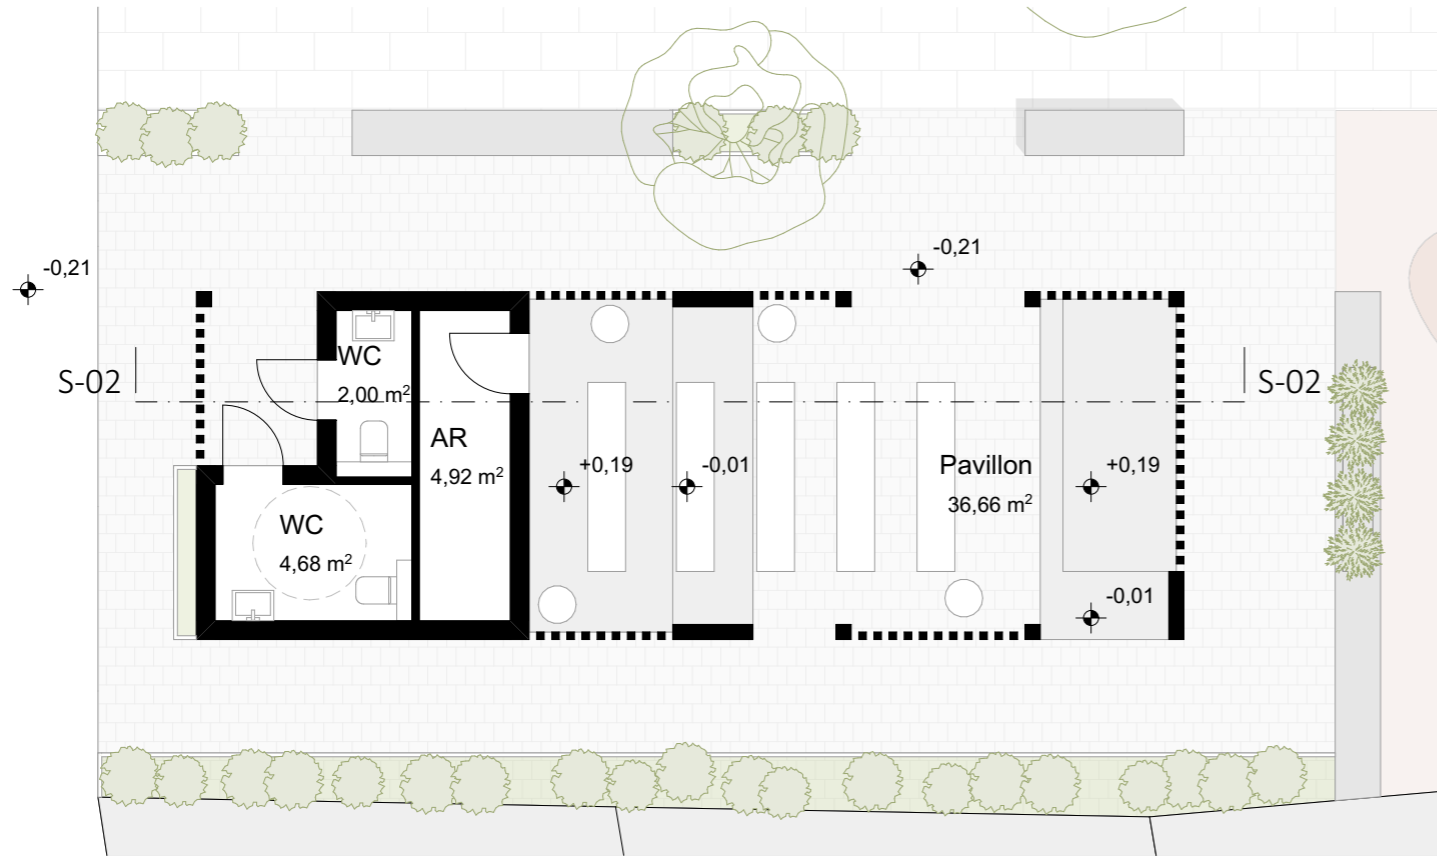

Möblierungskonzept:
Veranstaltung

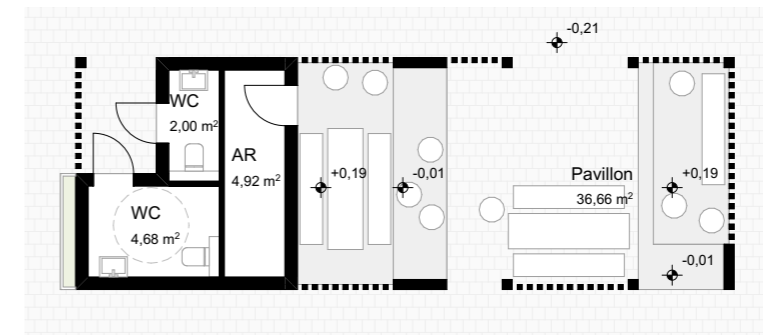

Möblierungskonzept:
Public Space

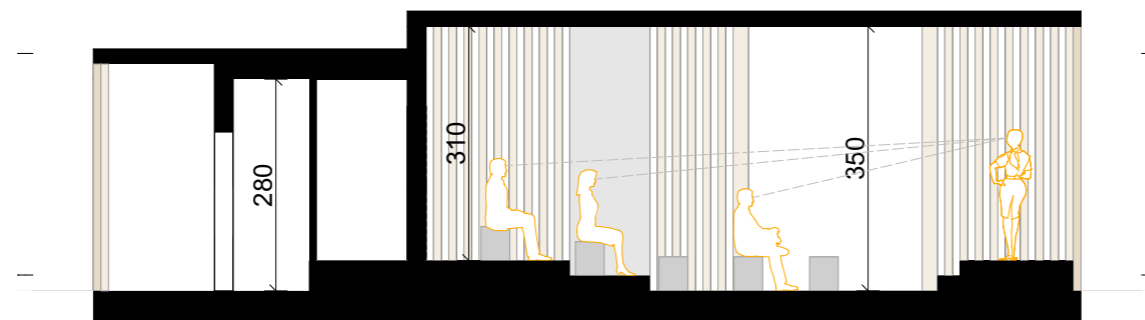

S-02

APRES*SHOP

- Strategien gegen den
Leerstand in Gloggnitz -











GUTTES

cafe & shop



APRES*SHOP

- Strategien gegen den
Leerstand in Gloggnitz -

2020S
Viktoria VASS
01428206