



Bestand


Abbruch

Neubau

Rieckhoftheater

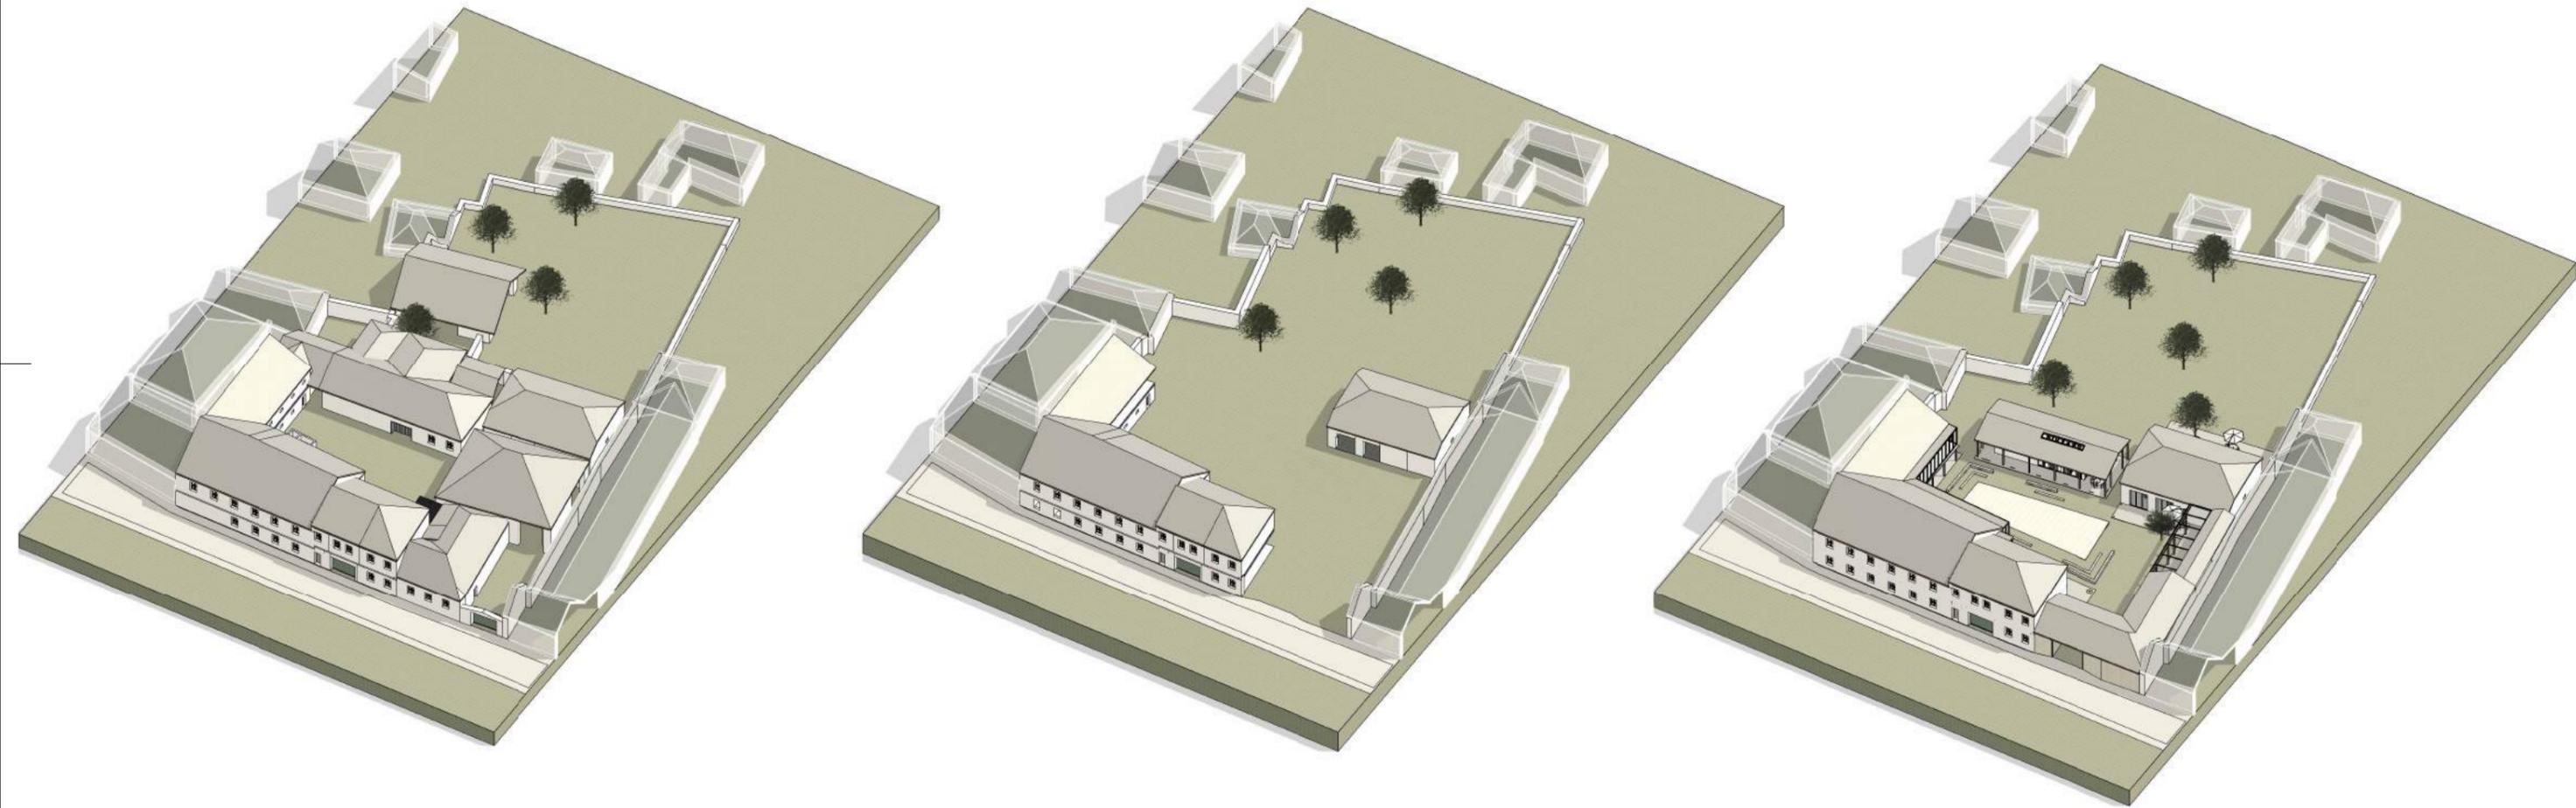

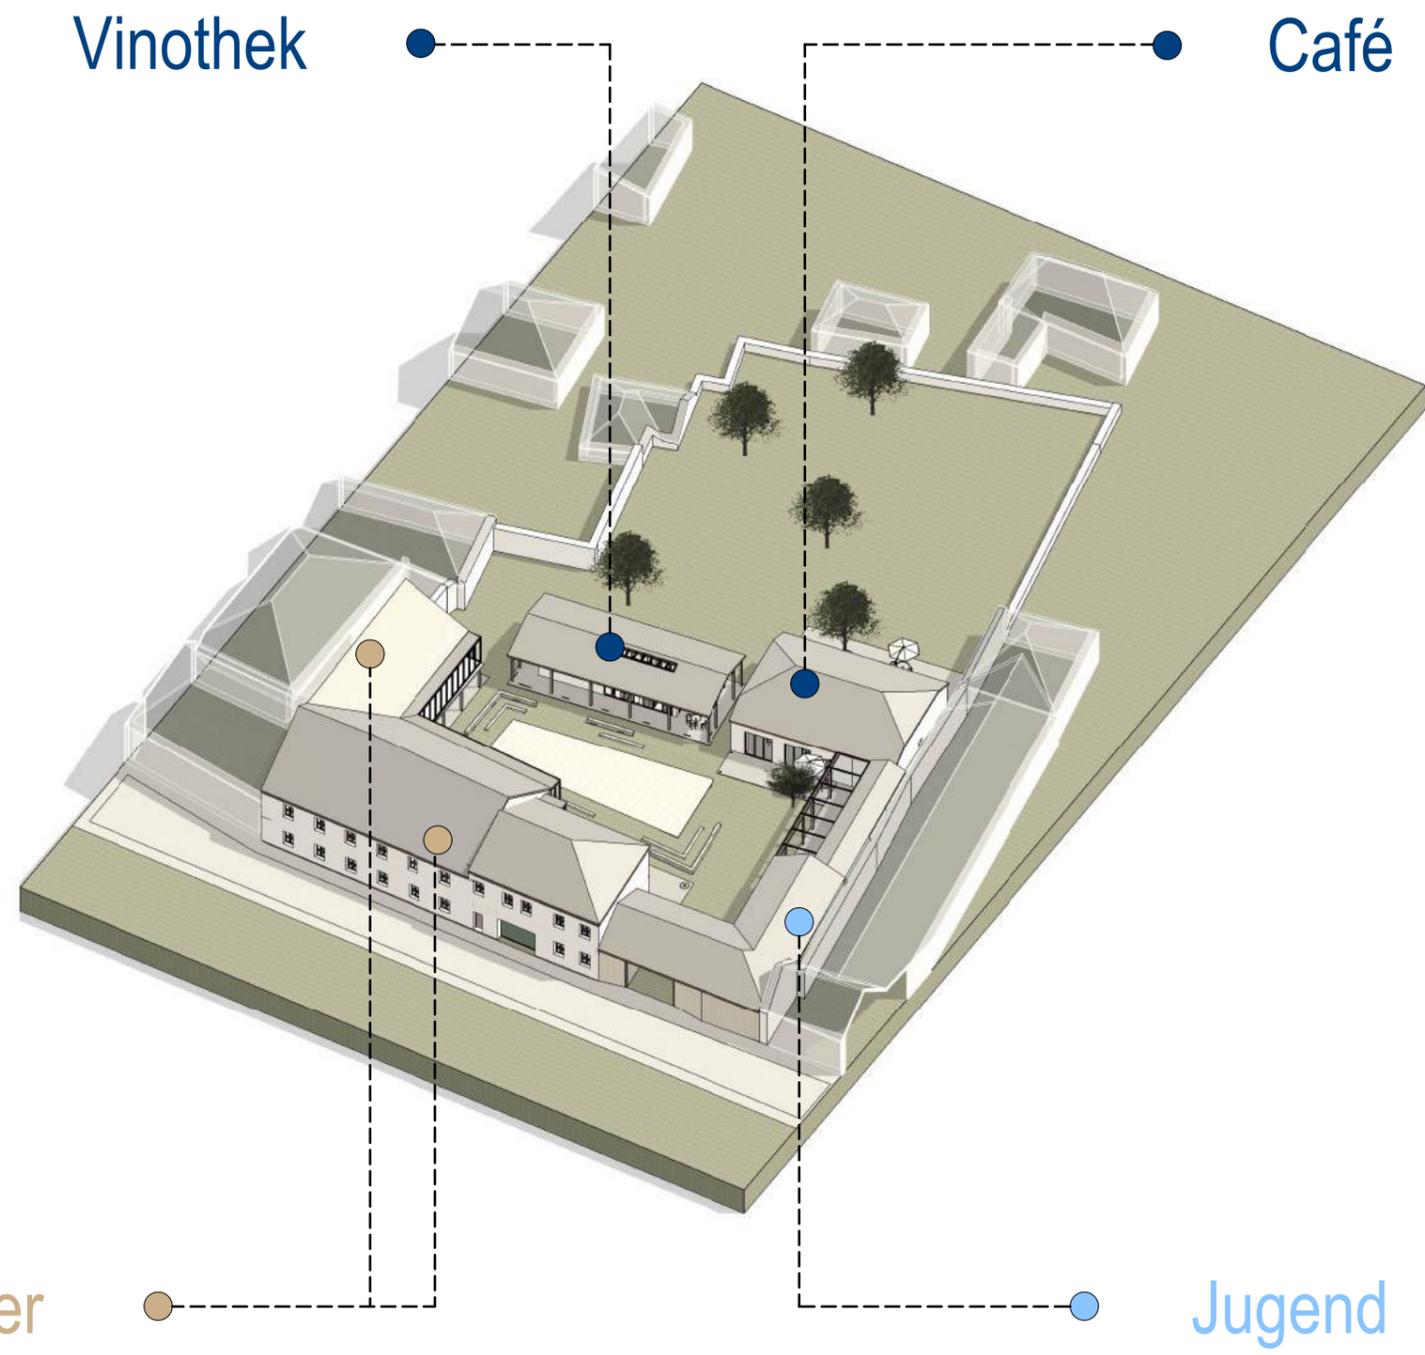

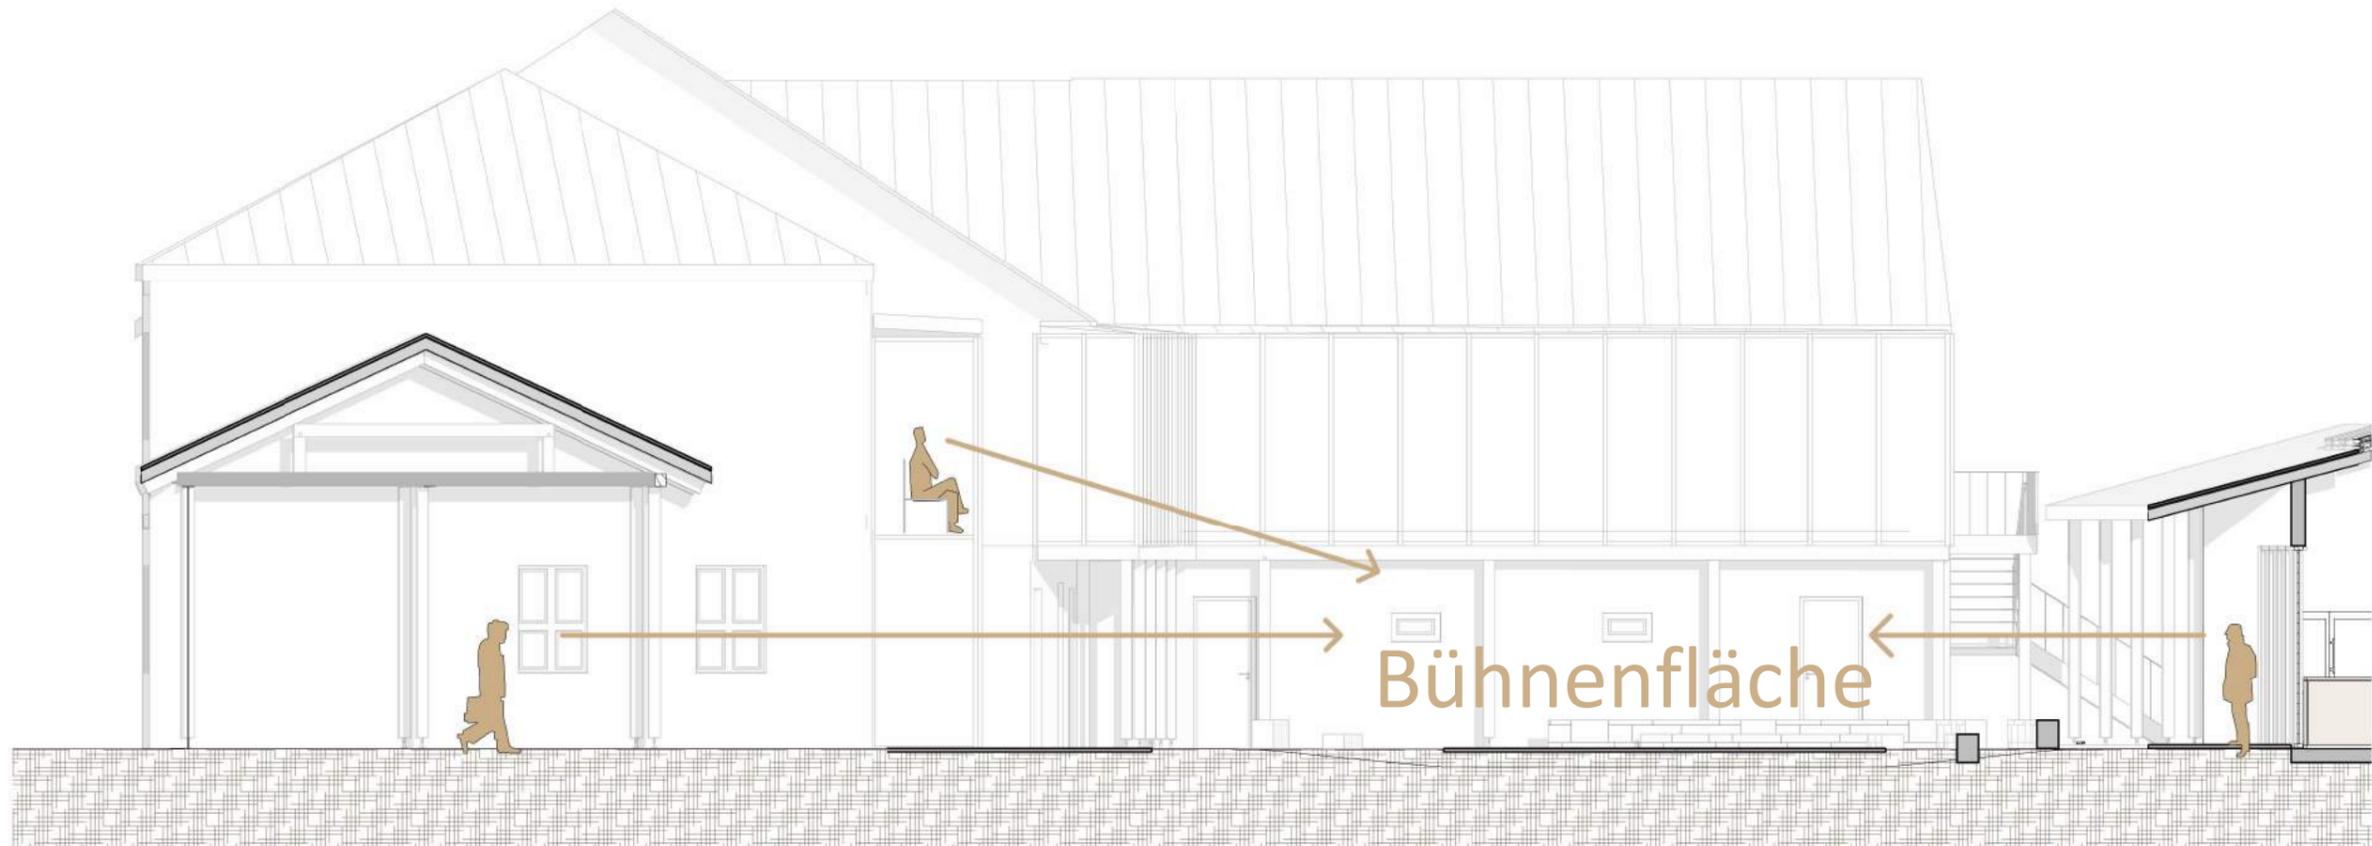




Atrium = Bühnenfläche

- Nutzungen**
- Café
 - Eingang
 - Empfang
 - Jugend
 - Lager
 - Mitarbeiter
 - Proberaum 1
 - Proberaum 2
 - Proberaum 3
 - Vintothek
 - WC


EG

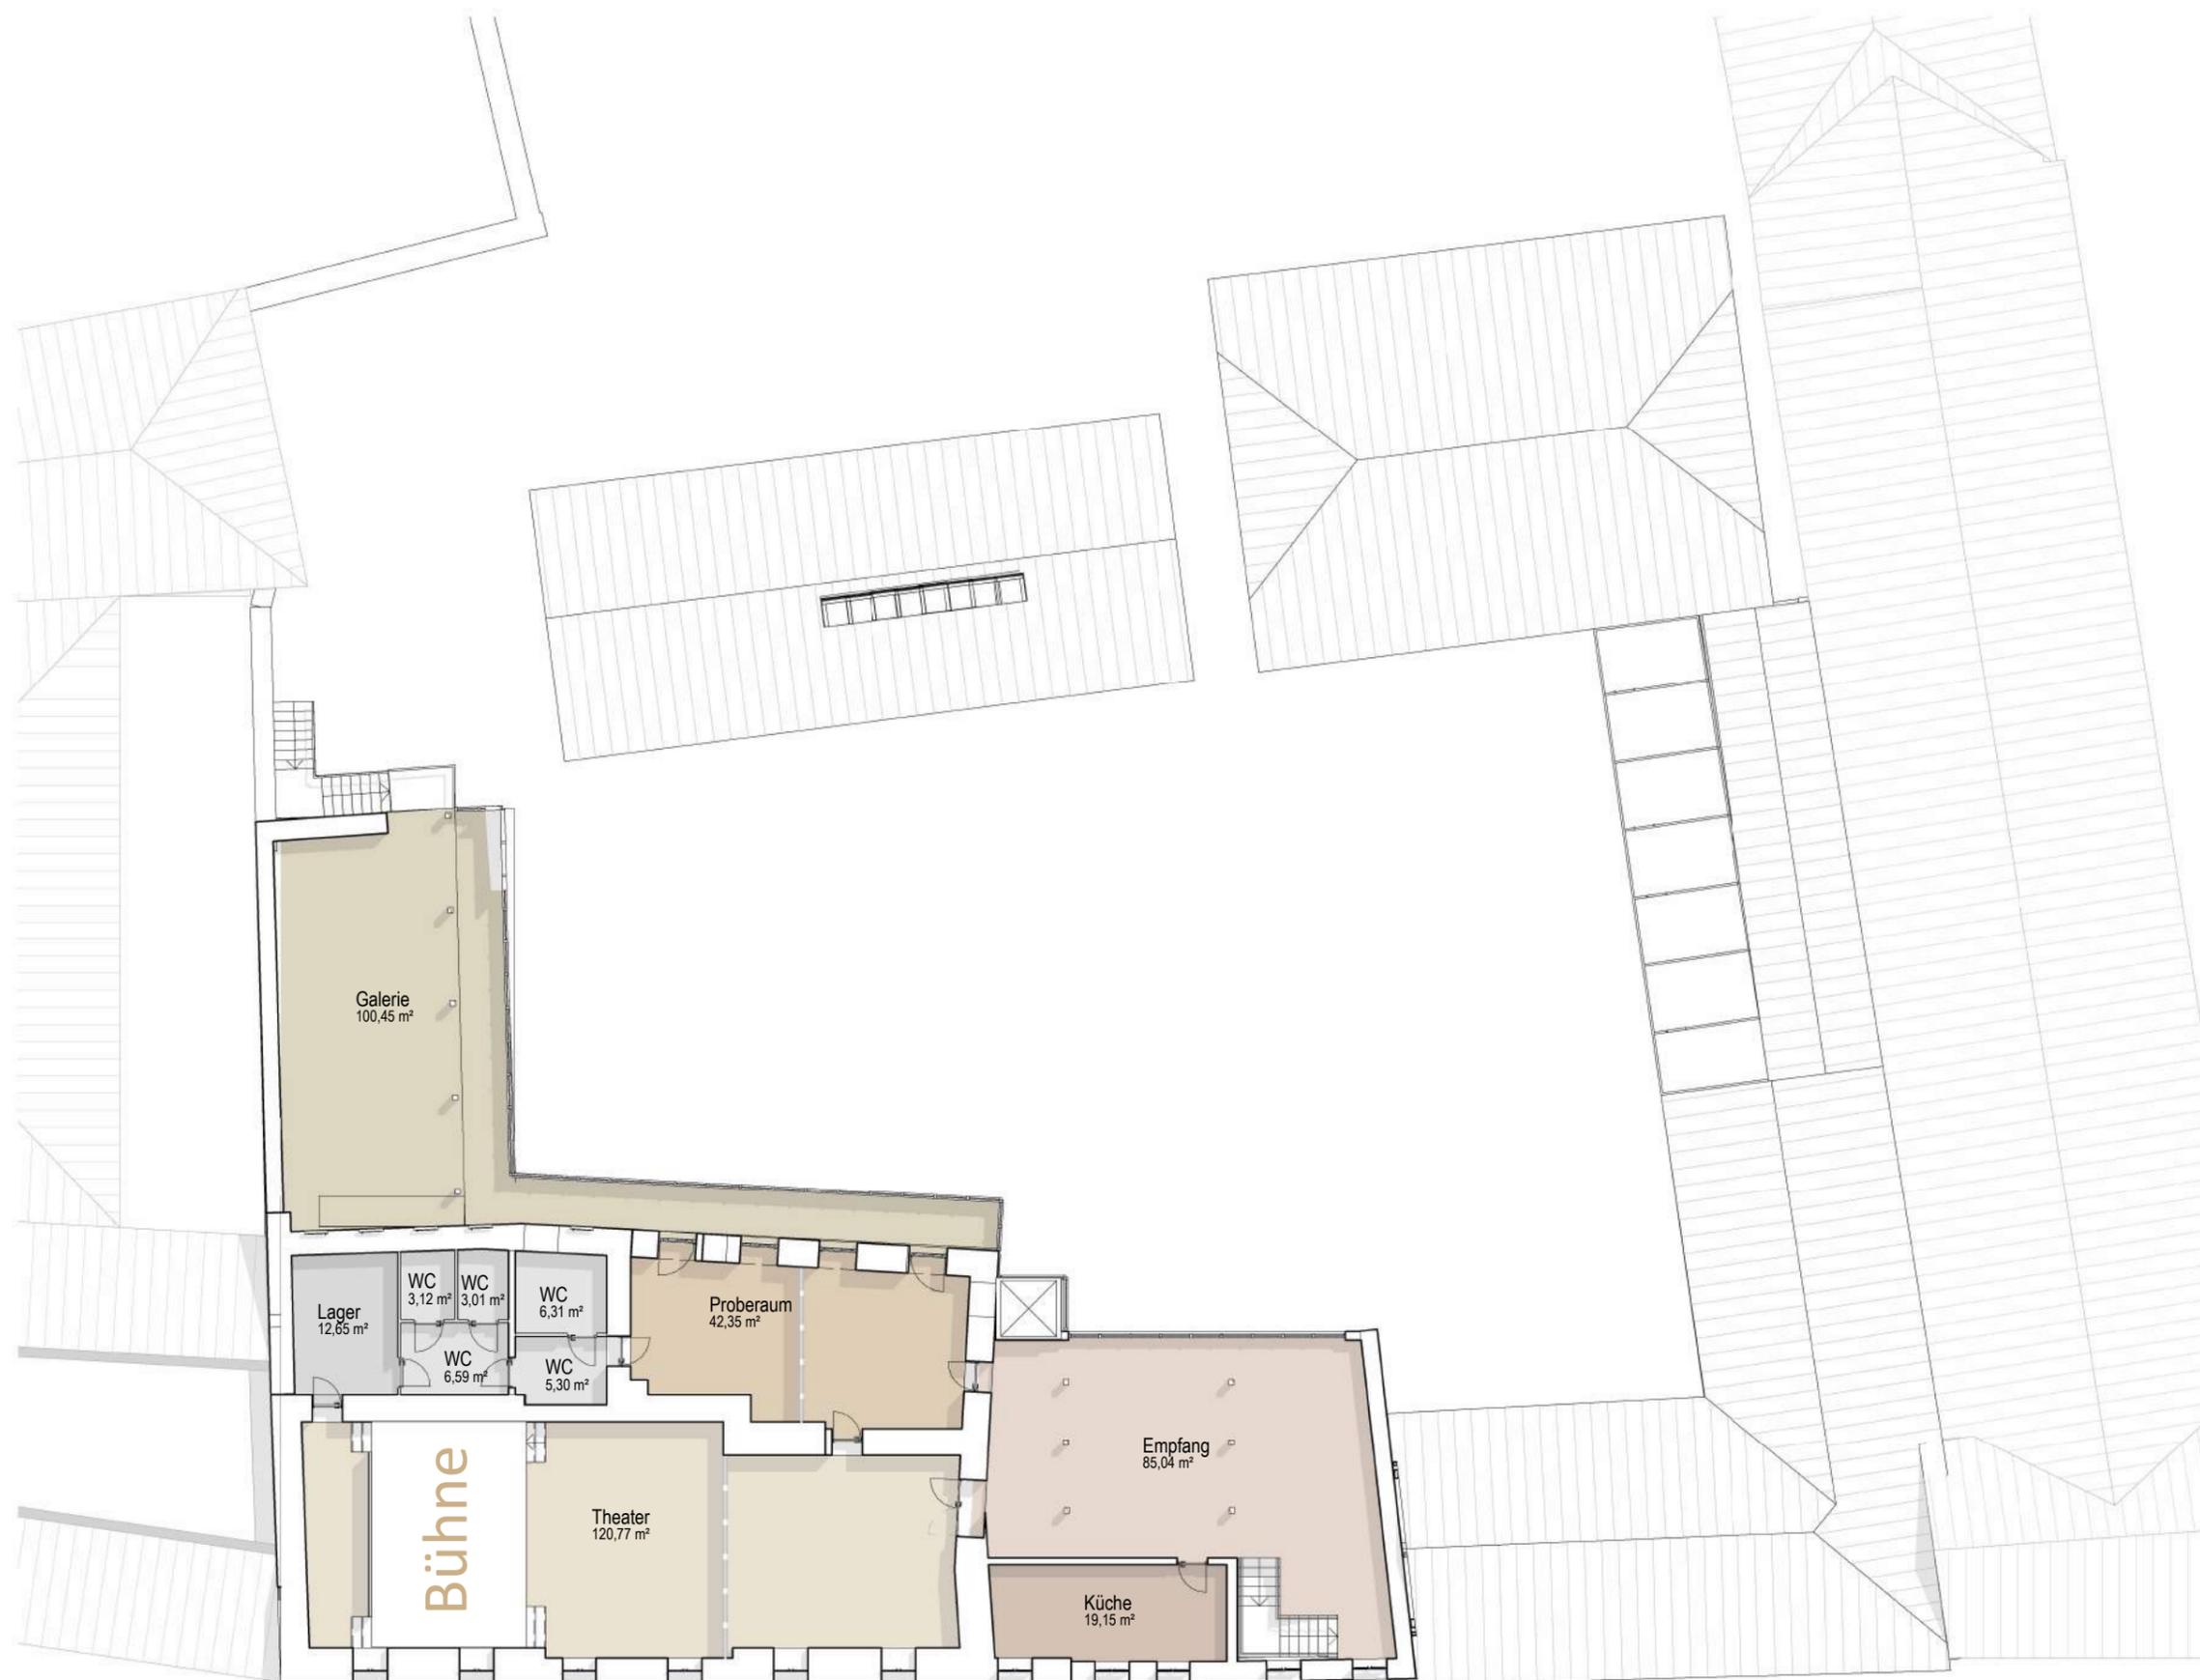

Nutzungen


- Empfang
- Galerie
- Küche
- Lager
- Proberaum
- Theater
- WC

OG

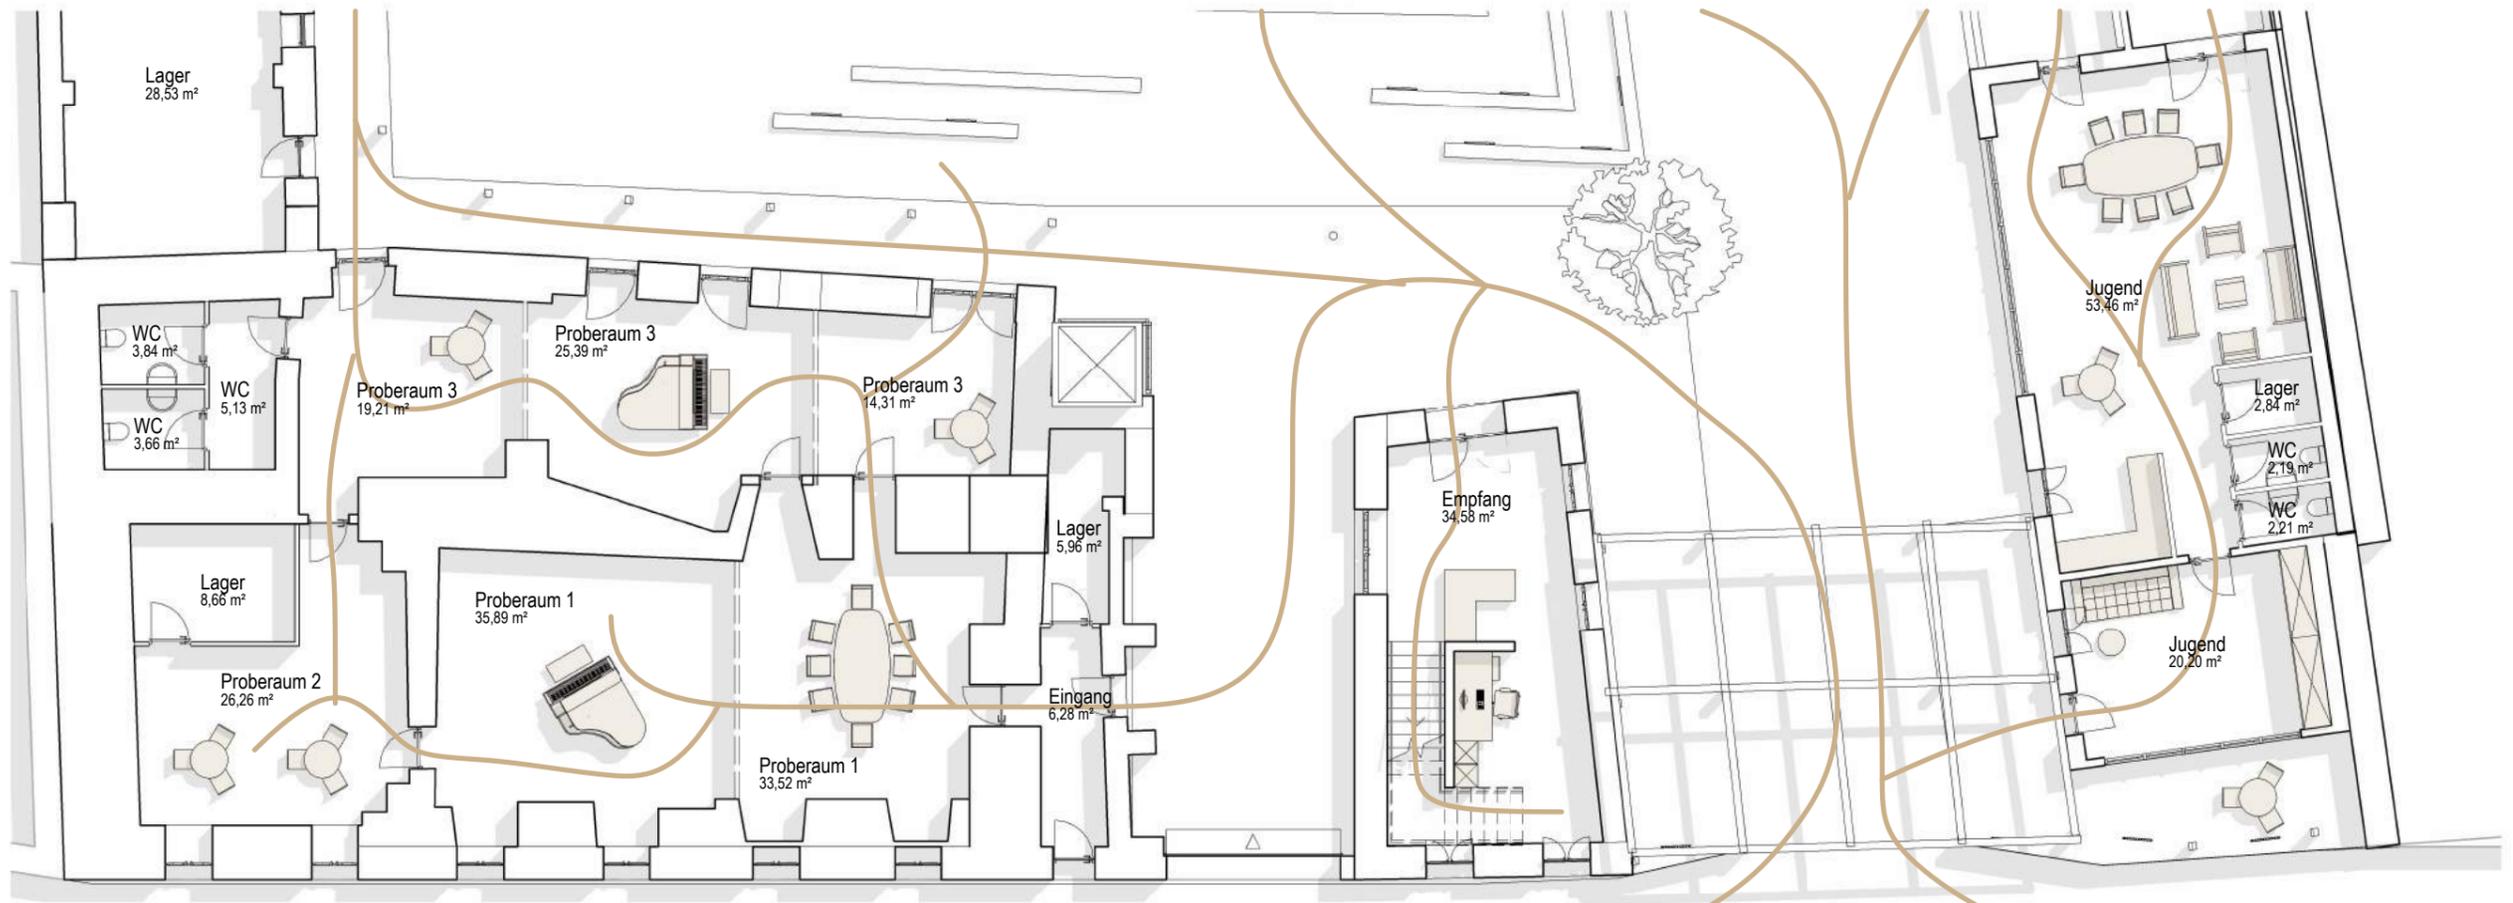

EG



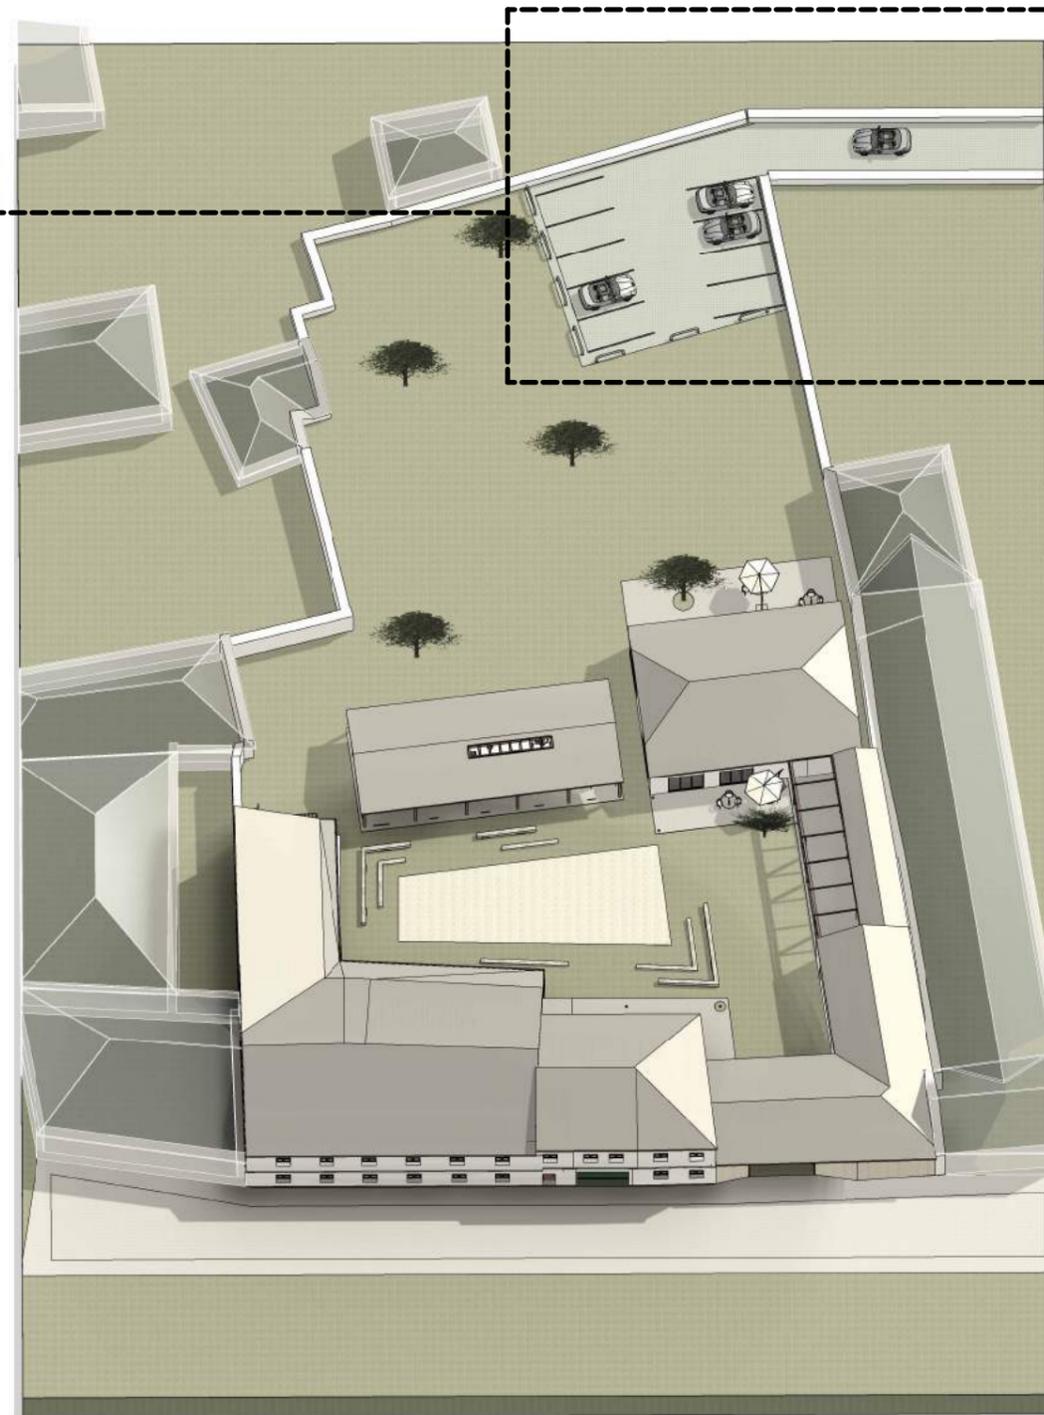


Parkplatz Variante





EG



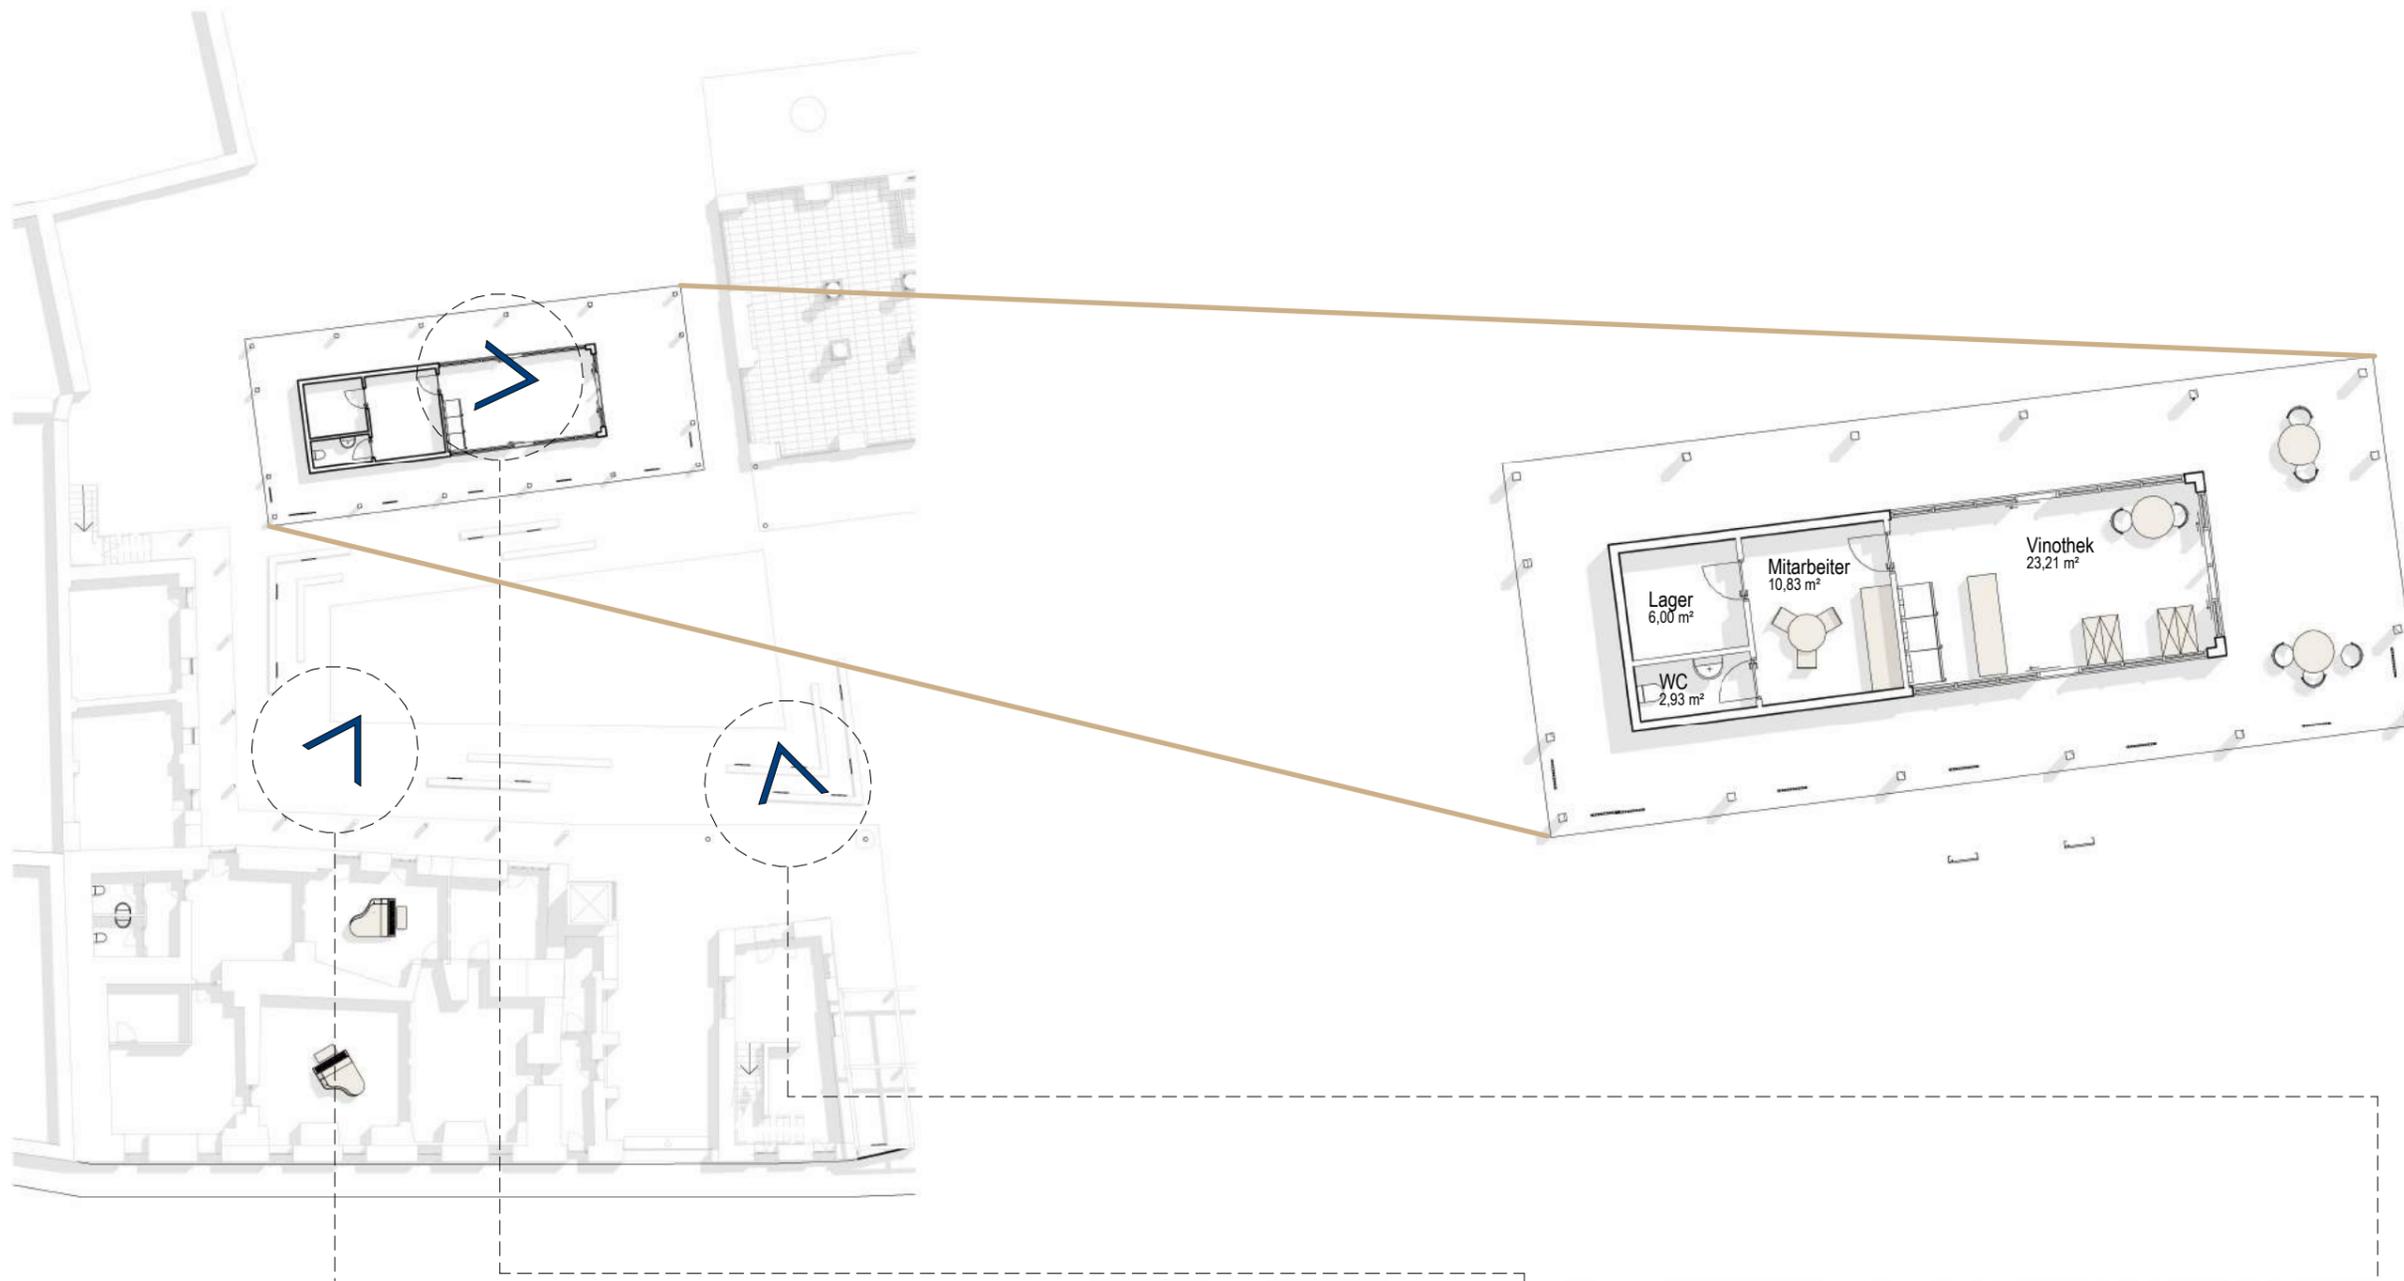

EG



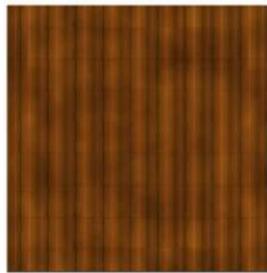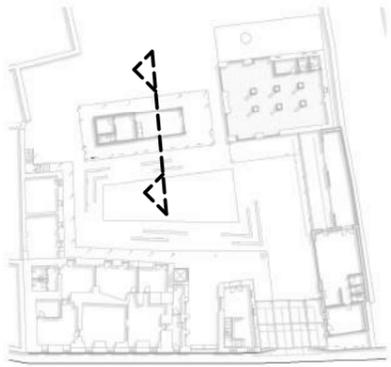

Profilholz Lärche



Verputz rau




Feinsteinzeugfliesen
Betonoptik



Detailausschnitt Vinothek

Diffuse breitstrahlende Spots, an Decke befestigt

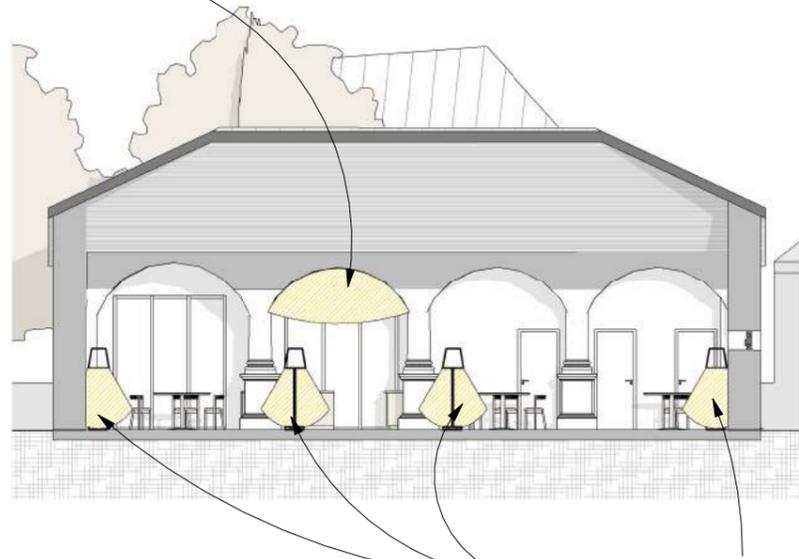

Diffuse Standbeleuchtung um minimale Eingriffe in die Decke zu erlangen

Diffuse Hängeleuchten für Gesamtbeleuchtung




Lineare Außenbeleuchtung für Formakzente



Beleuchtungskonzept Café



Beleuchtungskonzept Vinothek

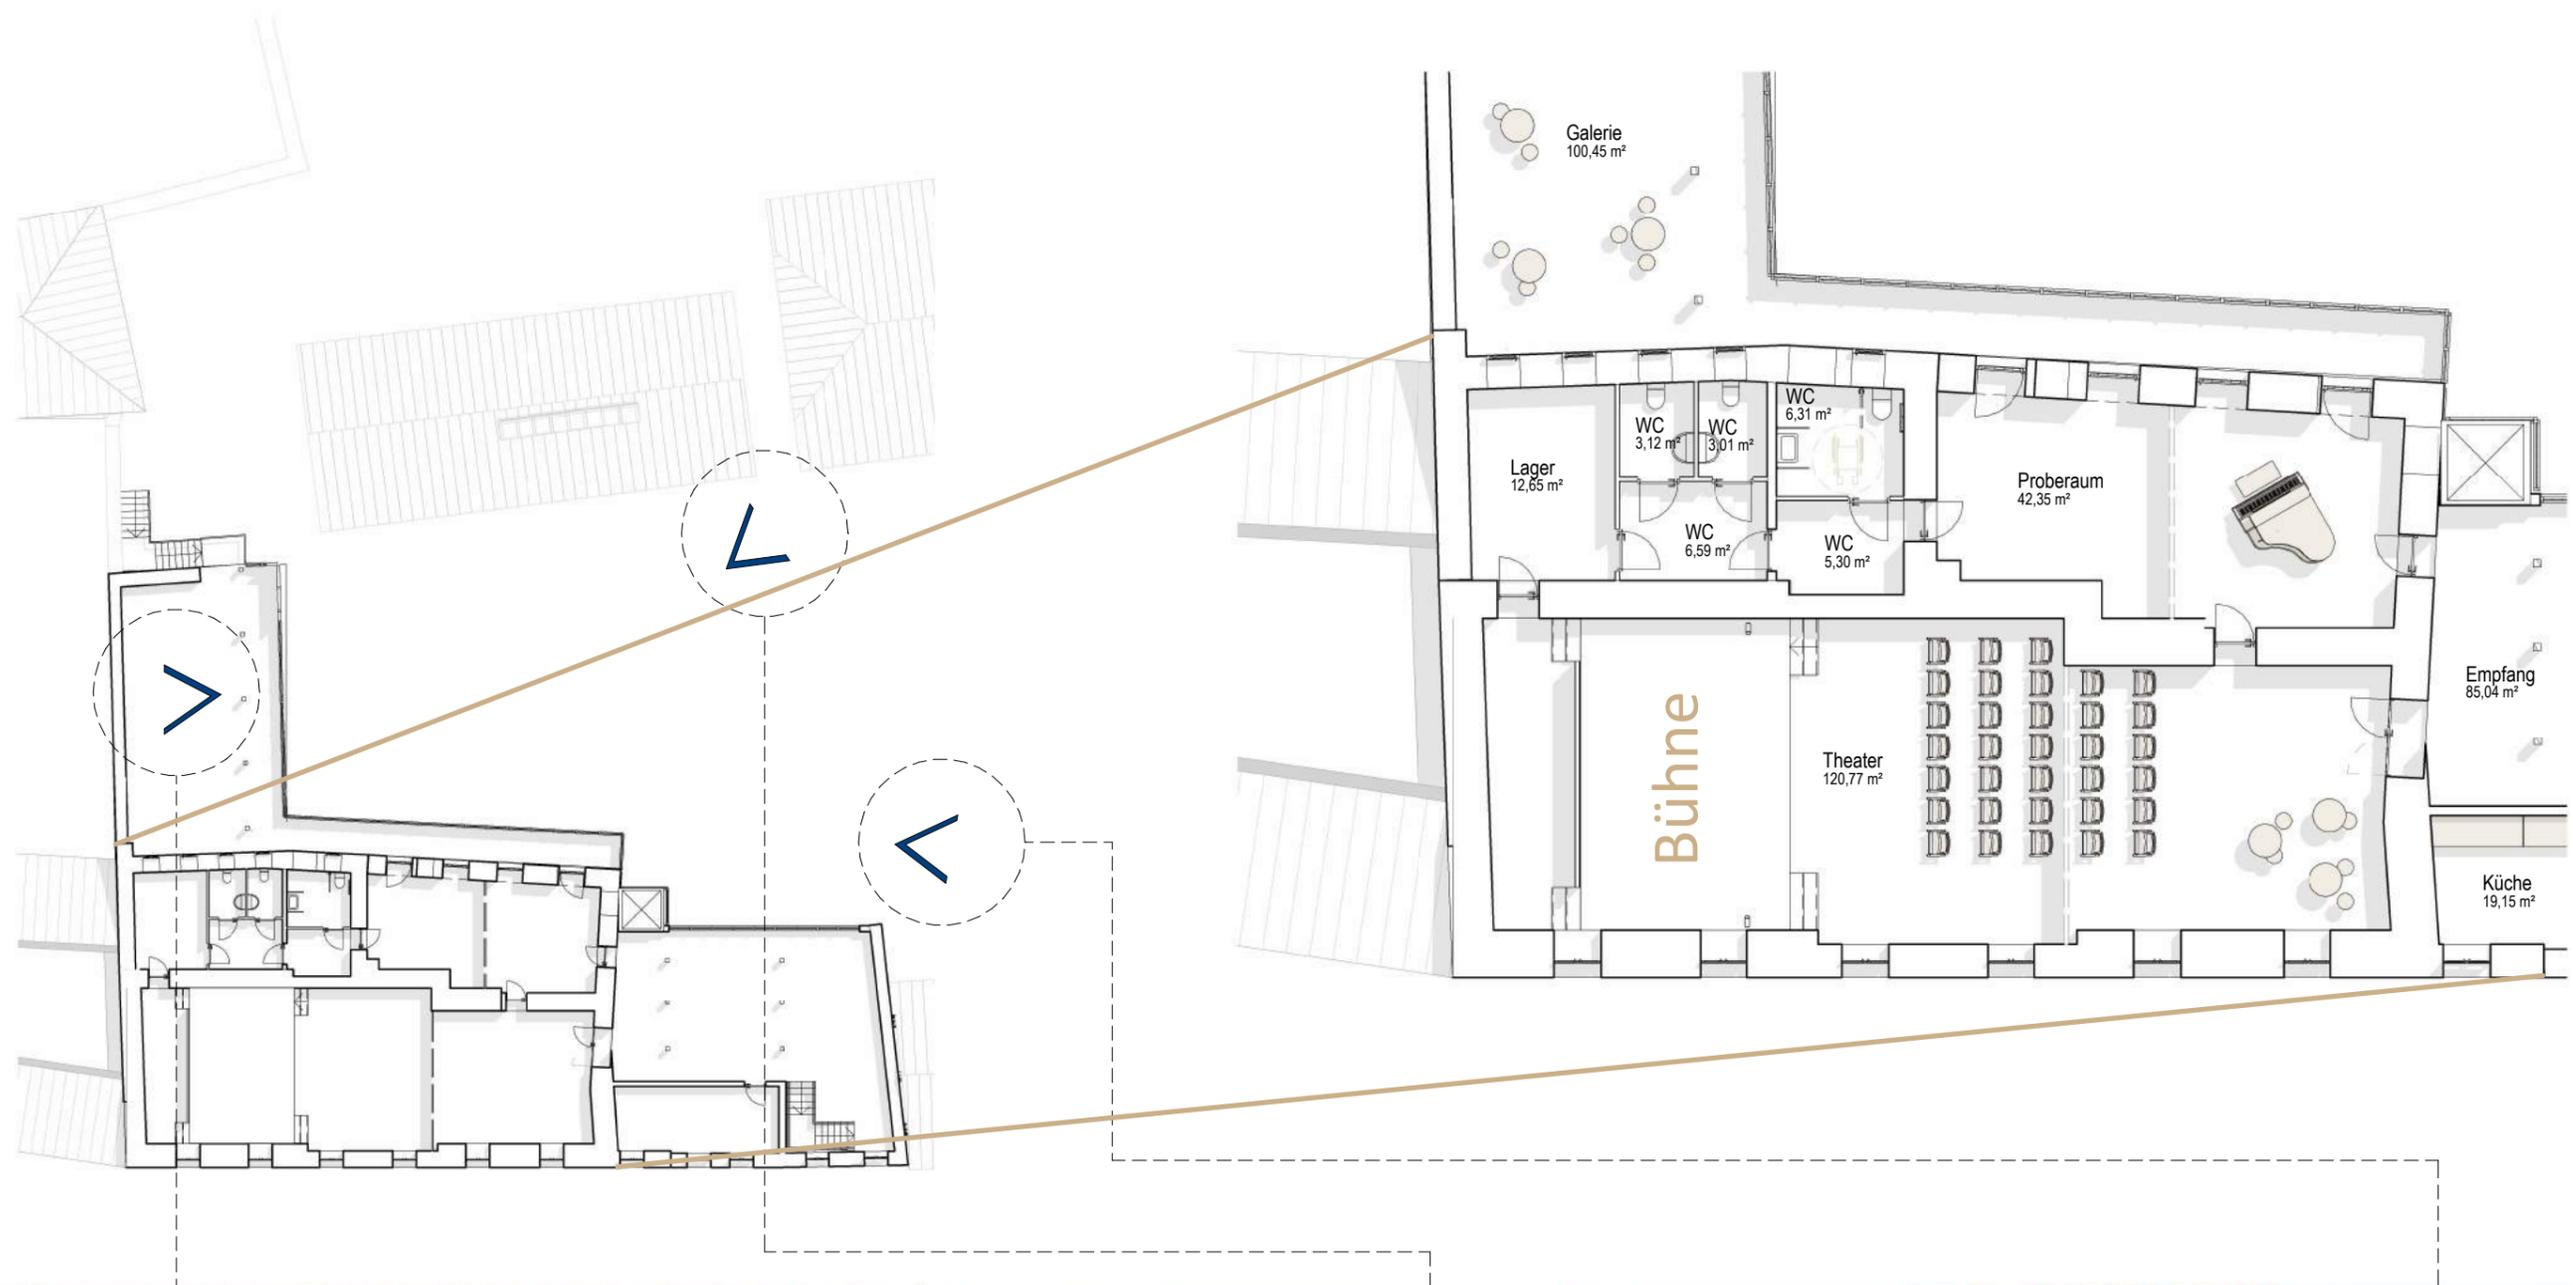

OG






Spots mittelbreit
Strahlend
für Bühne



Deckeneinbau Leuchten,
diffus für
Gesamtbelichtung

Beleuchtungskonzept Theater



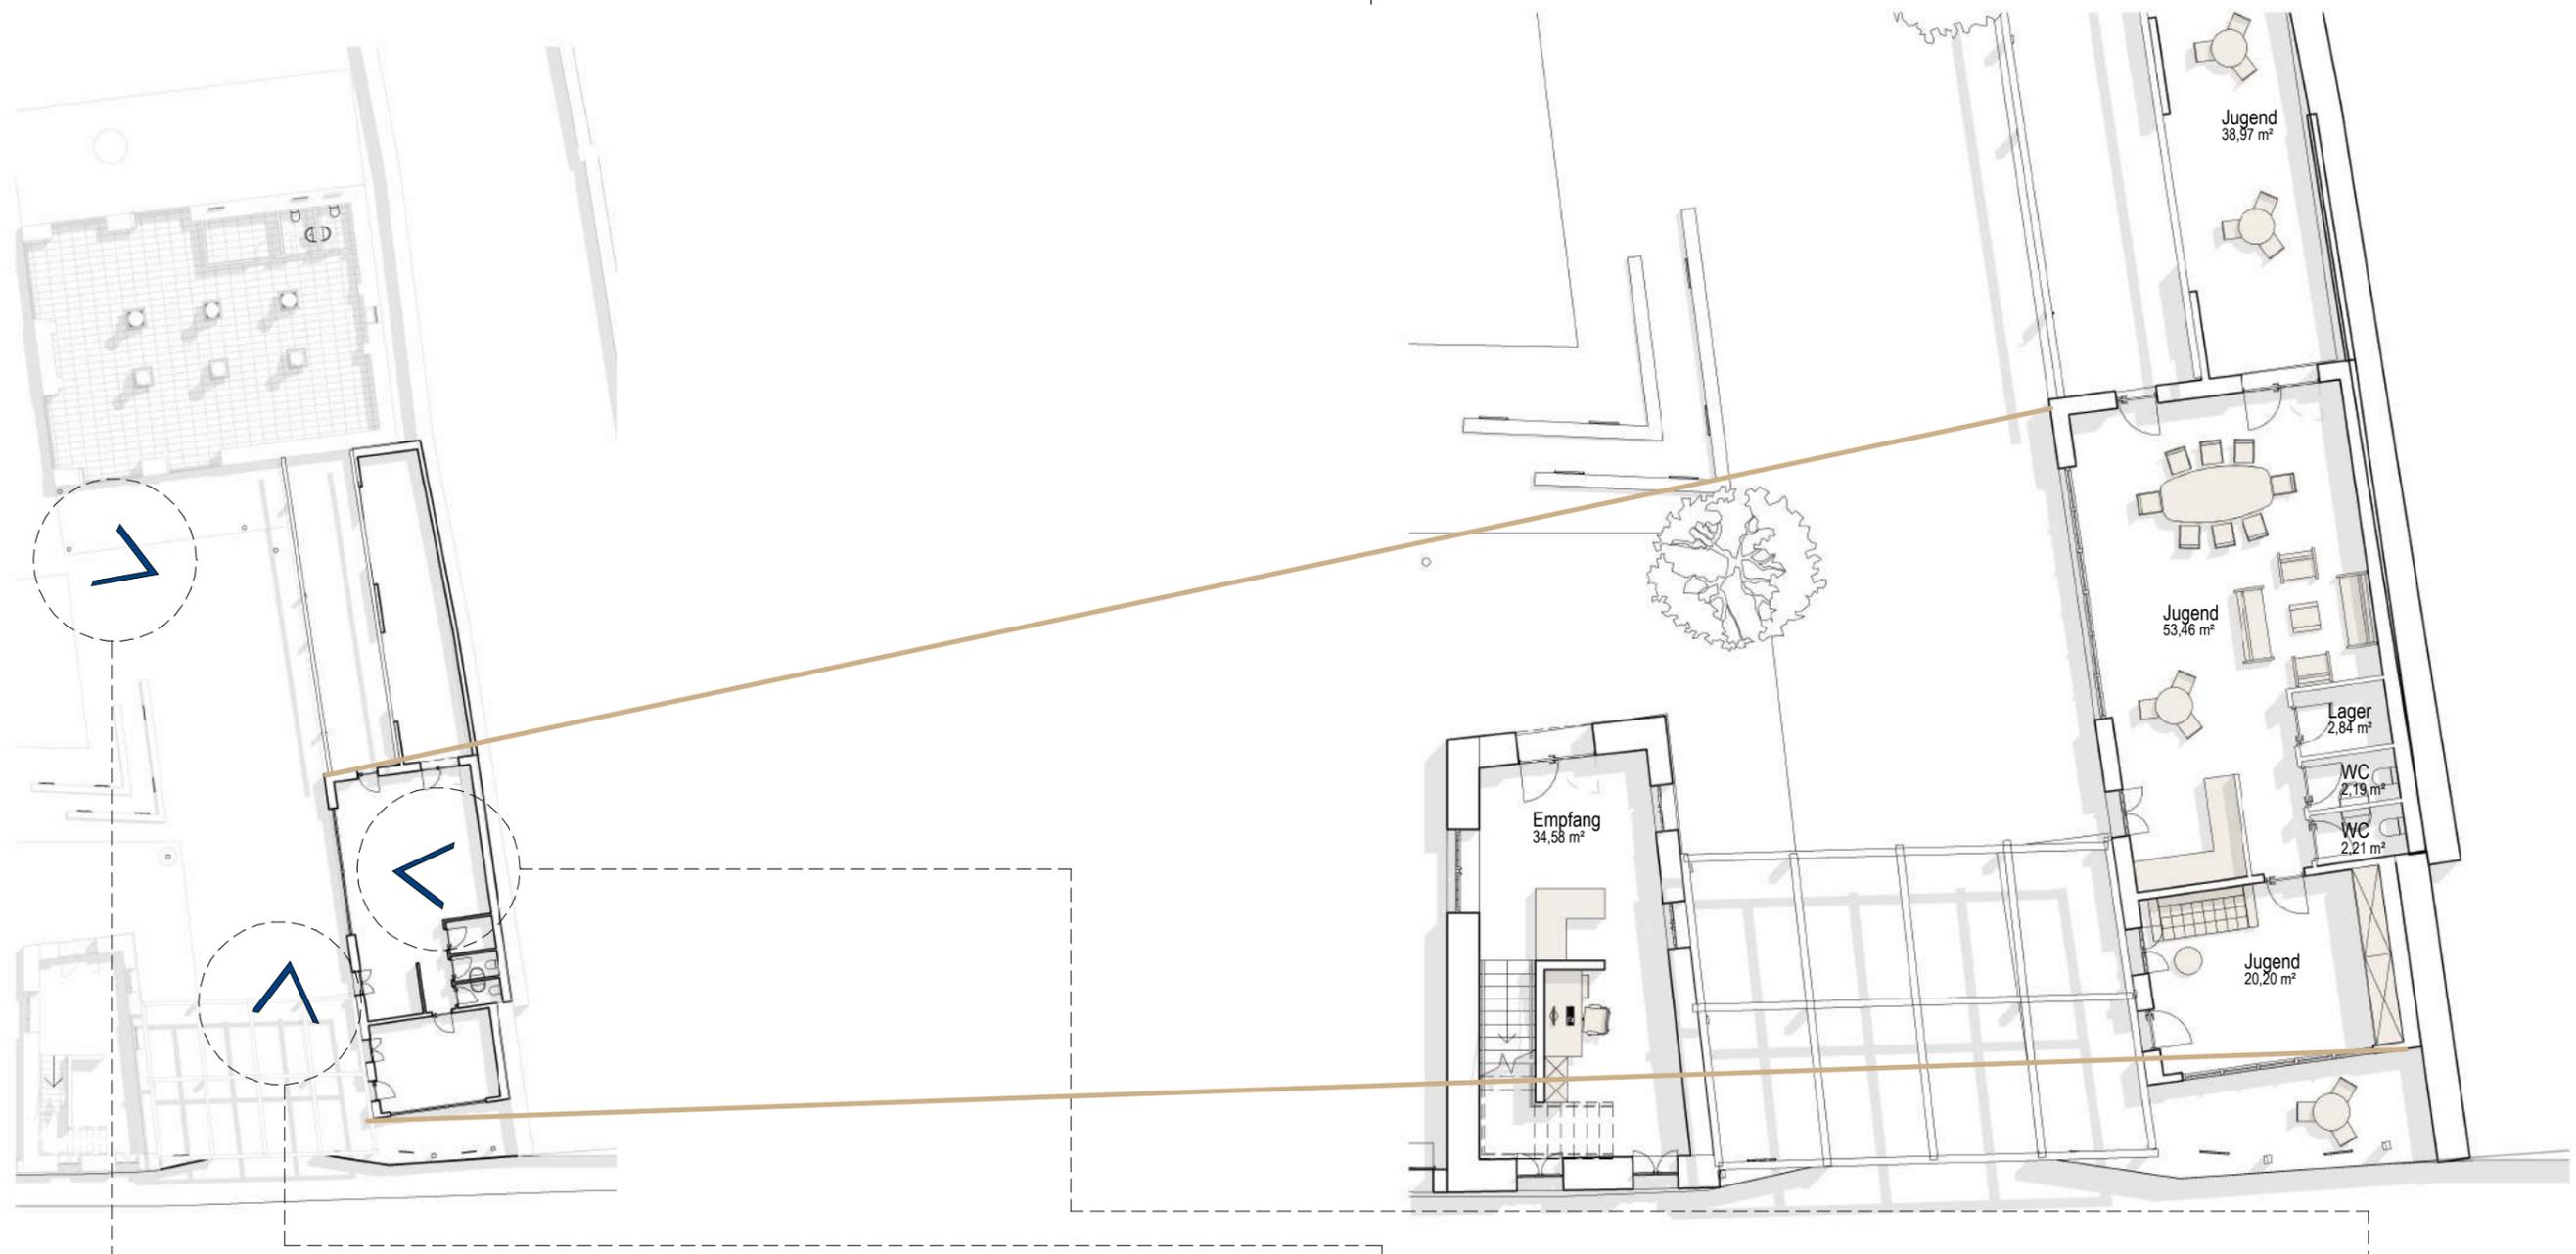


EG



Diffuse Hängeleuchten für Gesamtbeleuchtung


Linienförmige Belichtung zur Akzentuierung der Form

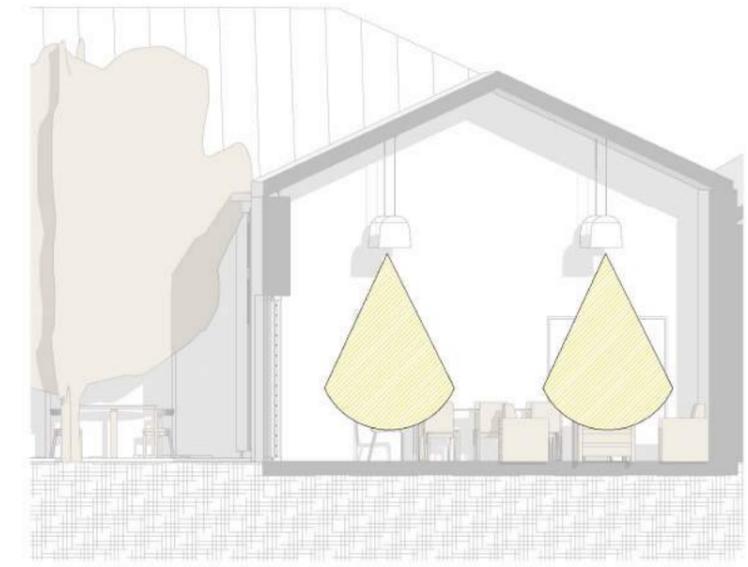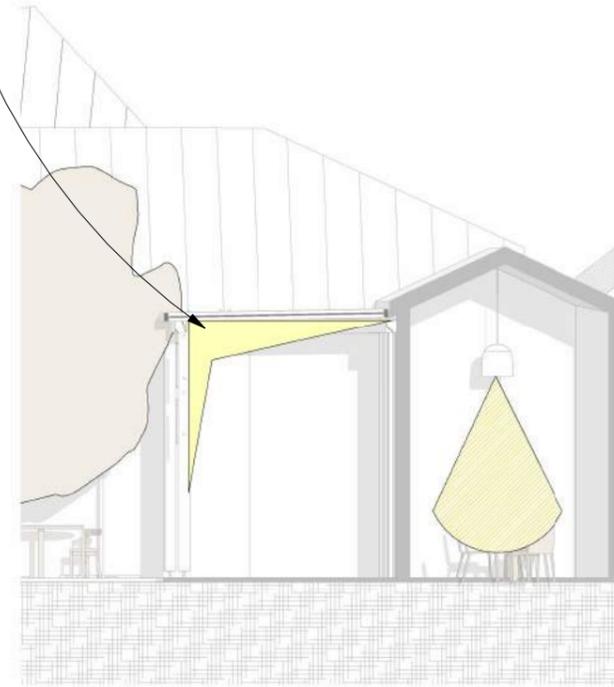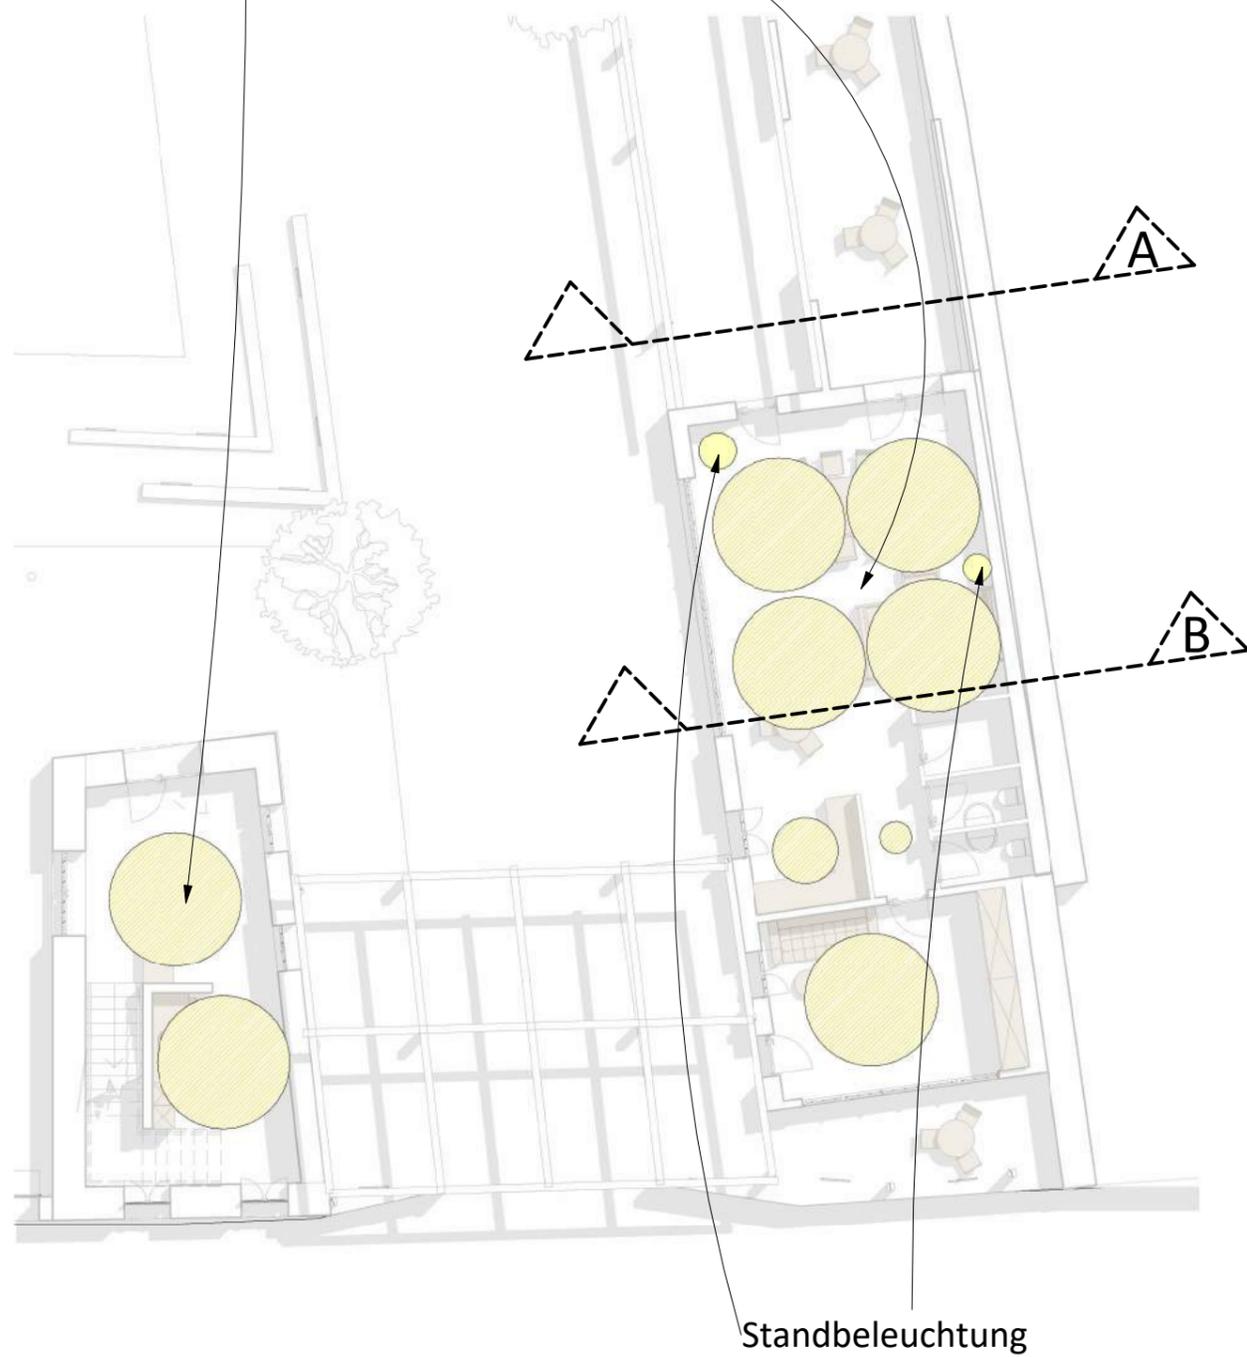

Beleuchtungskonzept Jugend



-  Linienförmige Beleuchtung zur Akzentuierung der Form
-  Diffuse Beleuchtung für Gesamtheitliche Beleuchtung

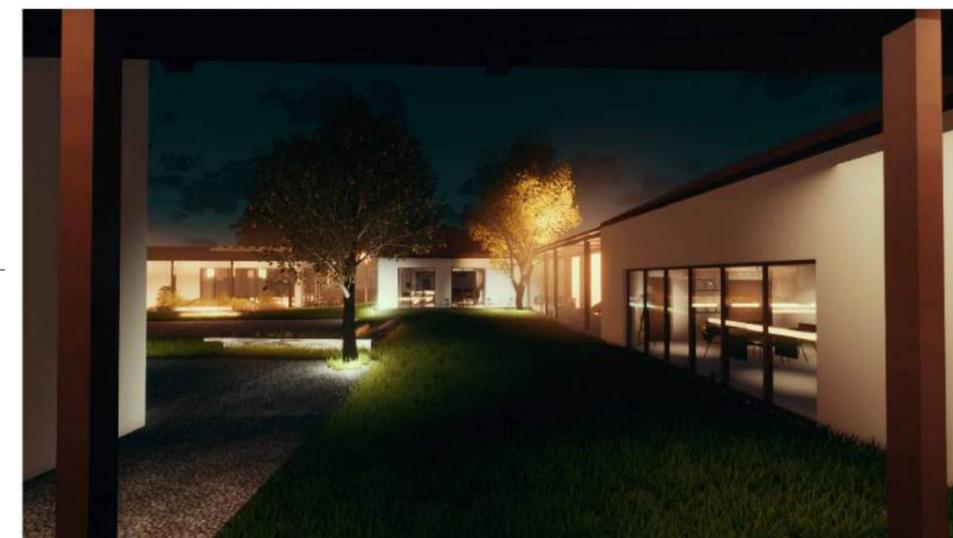

Beleuchtungskonzept Außenraum