


# REFILL WIENER NEUSTADT GREEN STUDIES

Das Architekturprojekt **GREEN STUDIES** verfolgt zwei zentrale Konzeptpunkte: die Integration von Studierenden ins Stadtleben und die Begrünung des Stadtraums, um die Wiener Neustadt zu einem lebendigen Aufenthaltsort zu machen. Die Integration von Studierenden bringt zahlreiche Vorteile mit sich. Durch die Einbindung der jungen Generation entsteht eine dynamische Atmosphäre, die das kulturelle und soziale Leben der Stadt bereichert. Studierende bringen frische Ideen und innovative Ansätze in die Gemeinschaft ein, was zu einem regen Austausch und kreativen Projekten führt. Gleichzeitig sorgt die Begrünung des Stadtraums für eine nachhaltige Stadtentwicklung. Die grünen Flächen verbessern die Luftqualität, bieten Lebensraum für Insekten und tragen zur Reduzierung der Hitzeinseln bei. Zudem schaffen sie eine ästhetisch ansprechende Umgebung, die zum Verweilen und Wohlfühlen einlädt. Durch die Kombination dieser beiden Konzeptpunkte entsteht eine lebendige und nachhaltige Stadt, in der Studierende aktiv in das Gemeinwohl eingebunden sind.


WIENER STRASSE 21 / ROSENGASSE 1

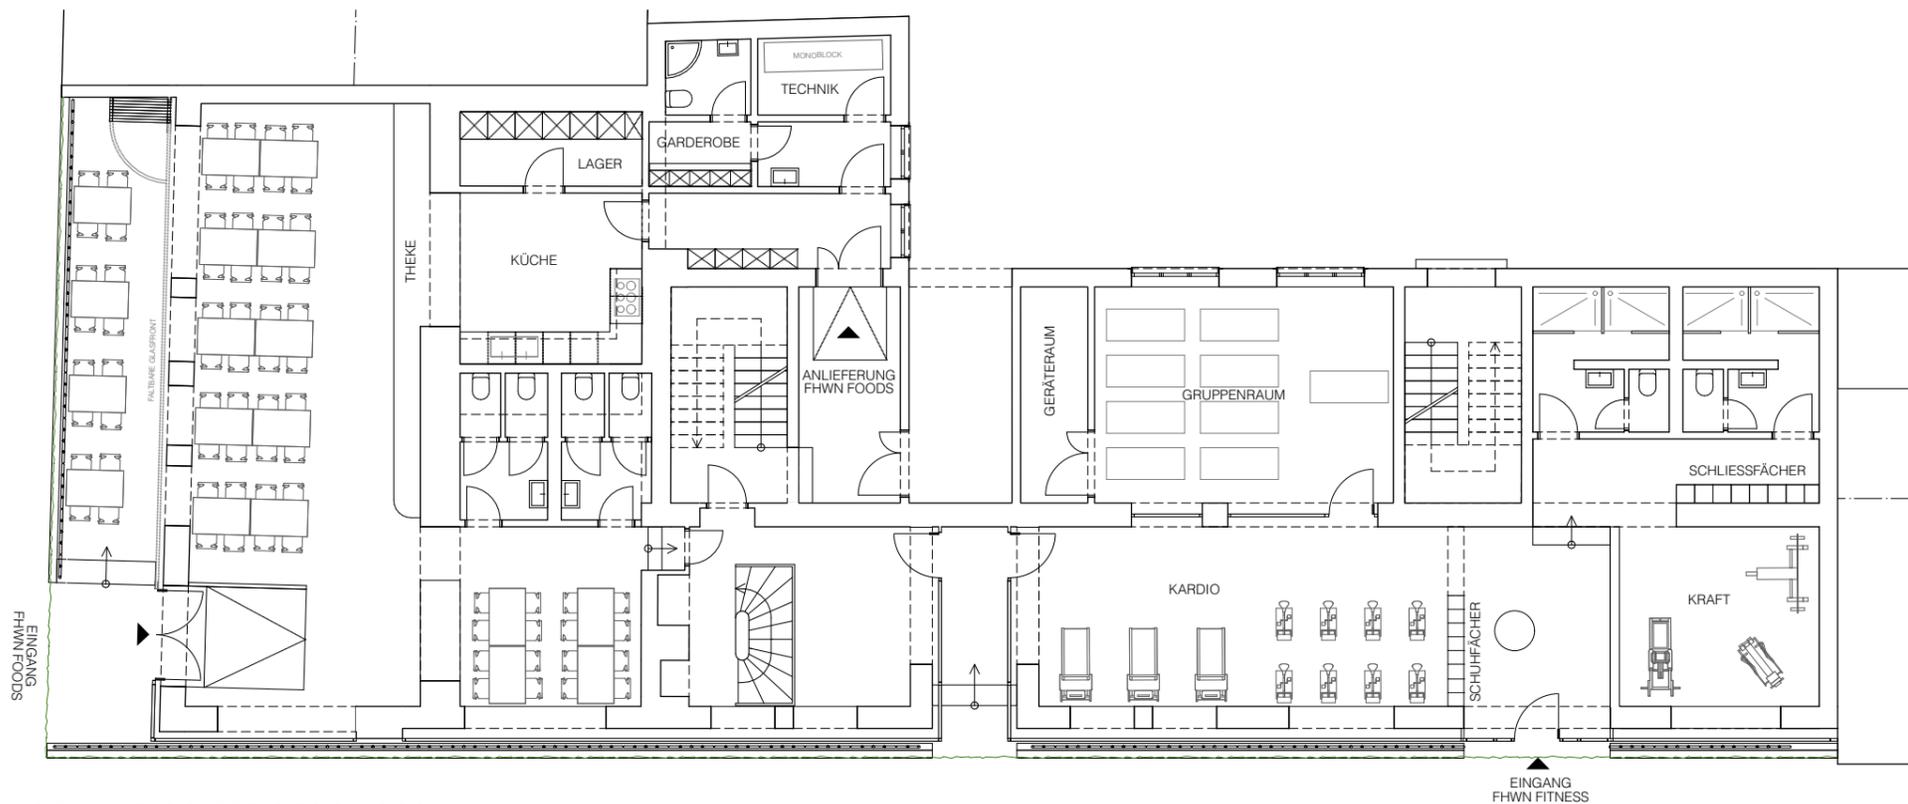

GRUNDRISS ERDGESCHOSS  
Cafeteria / Fitness



ORIENTIERUNGSPLAN

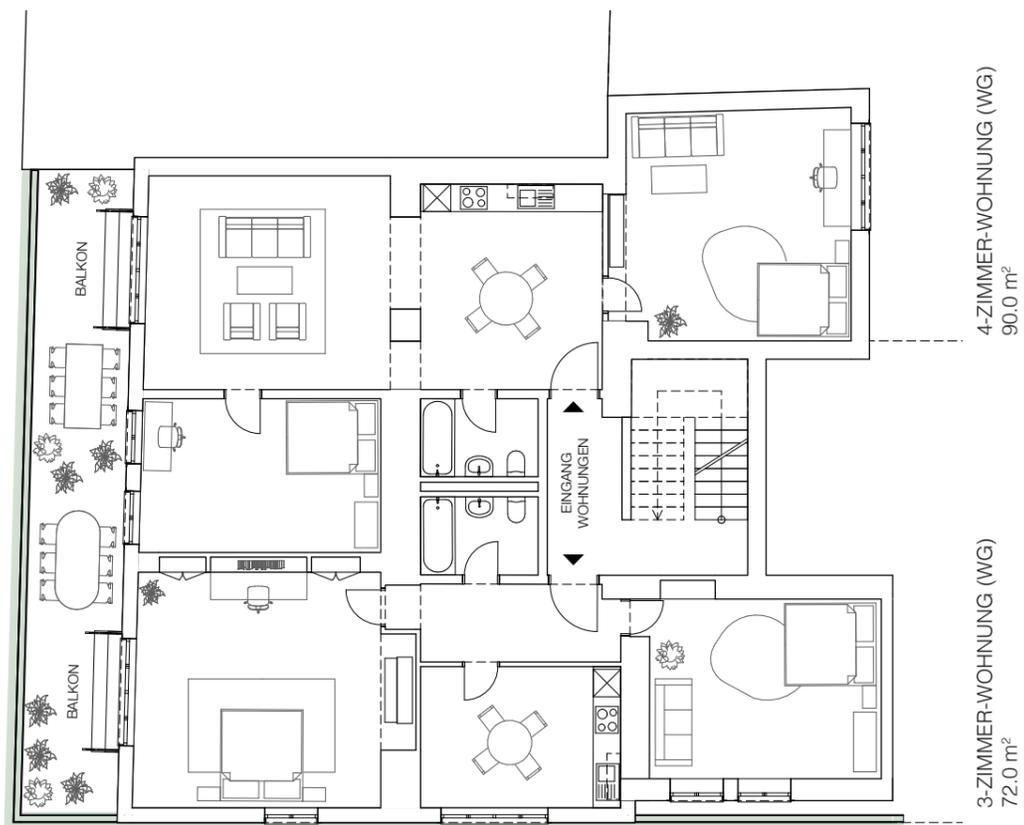

GRUNDRISS OBERGESCHOSS  
Wohnungen



PERSPEKTIVE AUSSEN