


Mitten im Siebten


bei Prof. Bob Martens & Oliver Tschuppik

Three**Plus**


von Ernst Kneisler

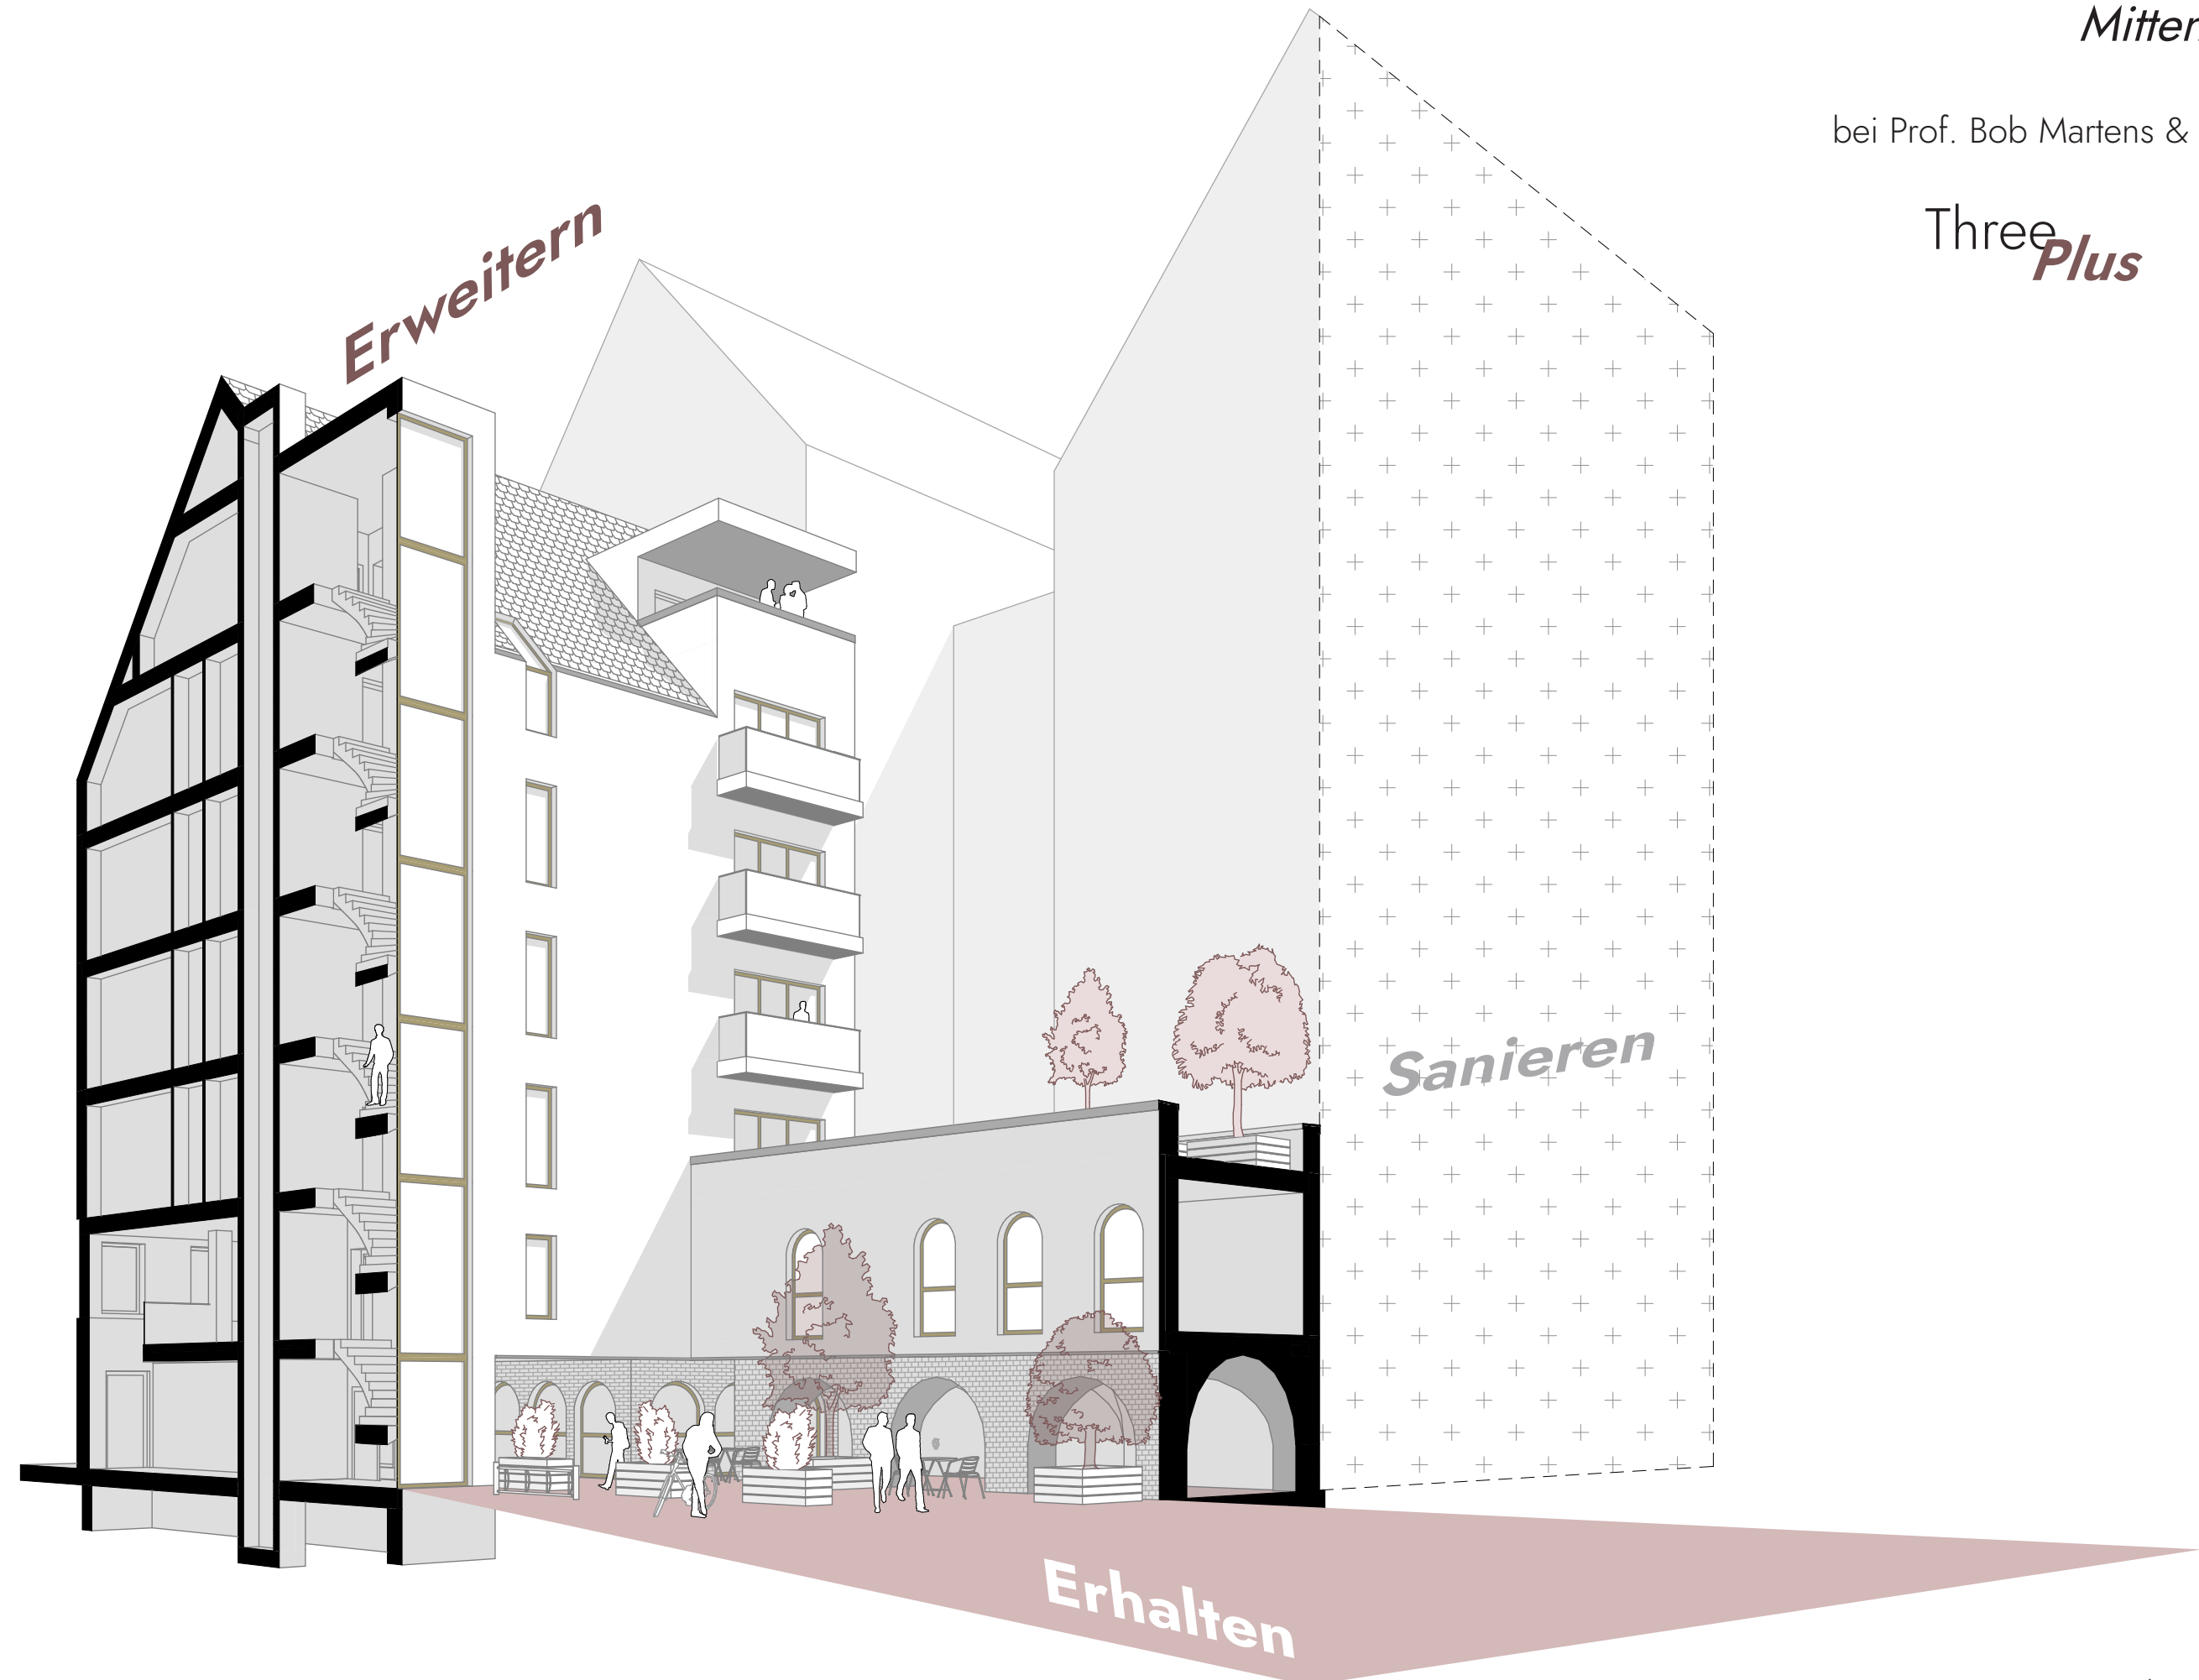


Perspektivischer Schnitt Innenhof

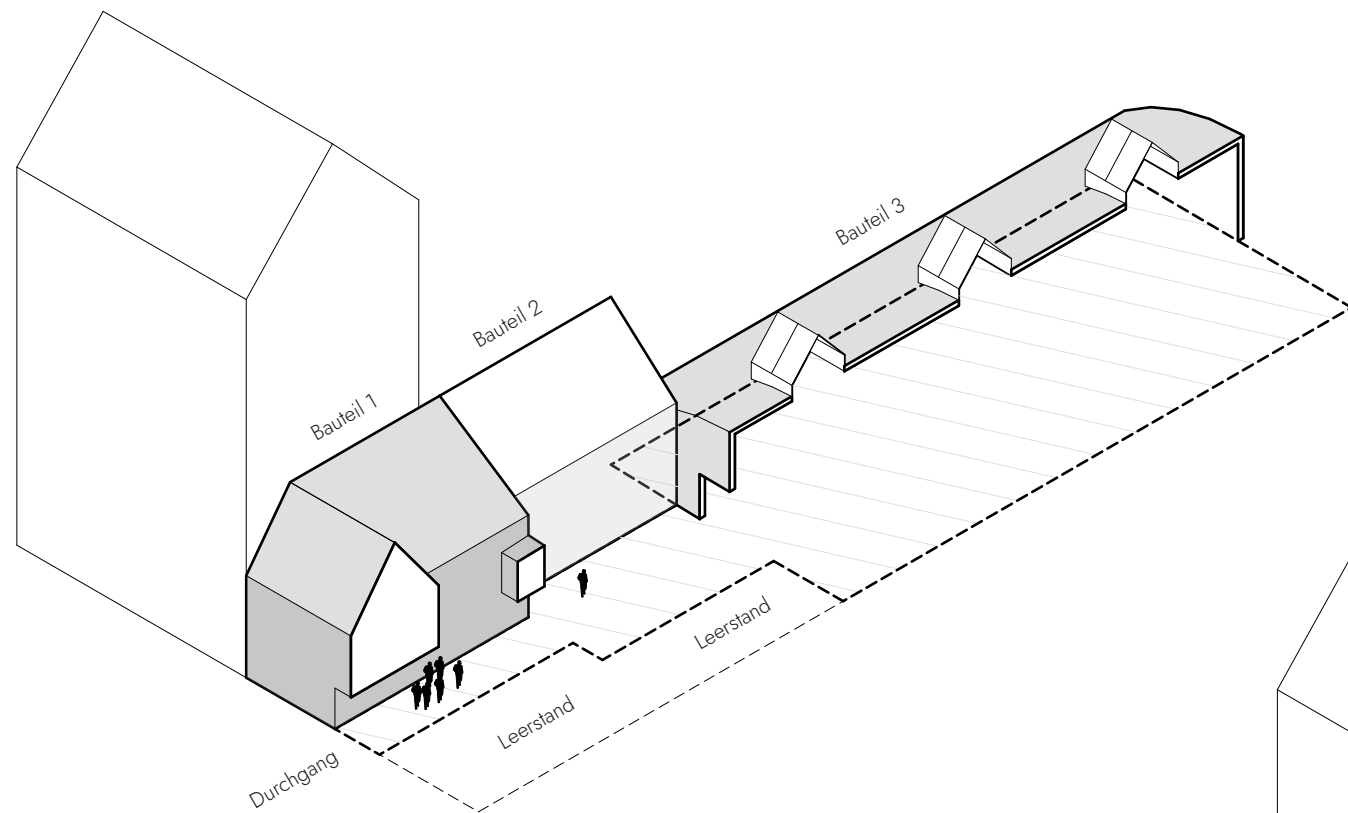


Isometrieschnitt Bestand

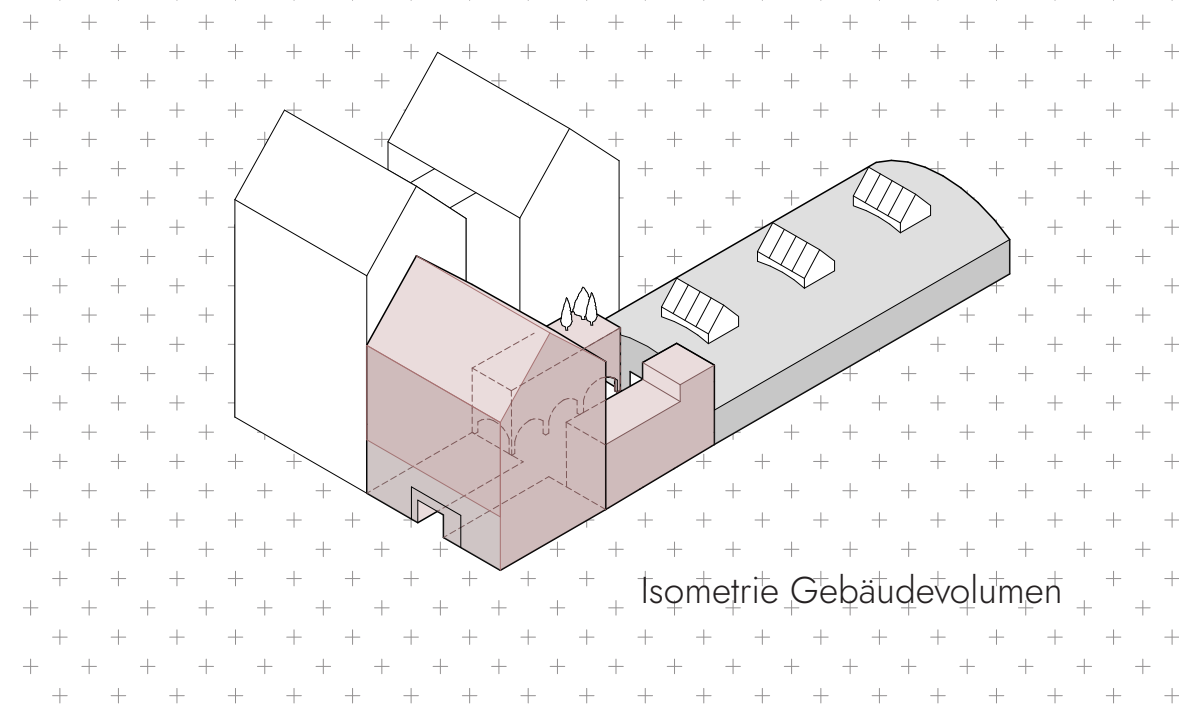


Isometrie Gebäudevolumen

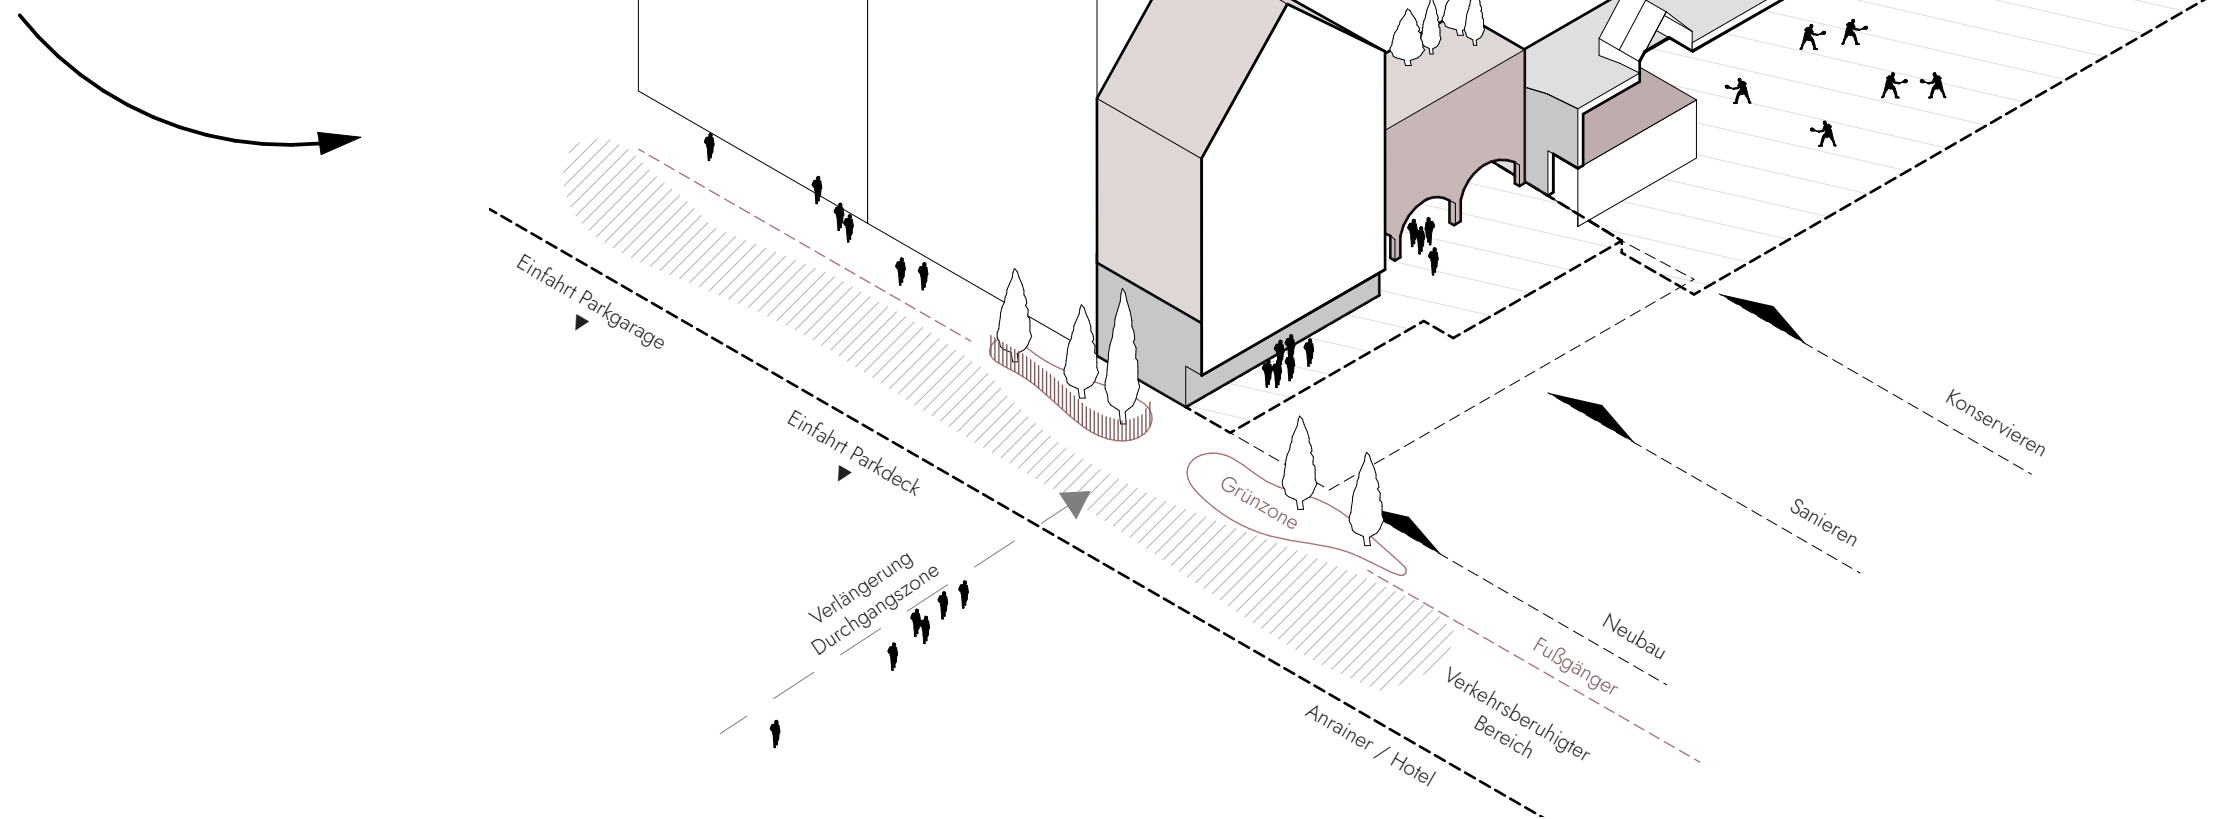


Isometrieschnitt Entwurf

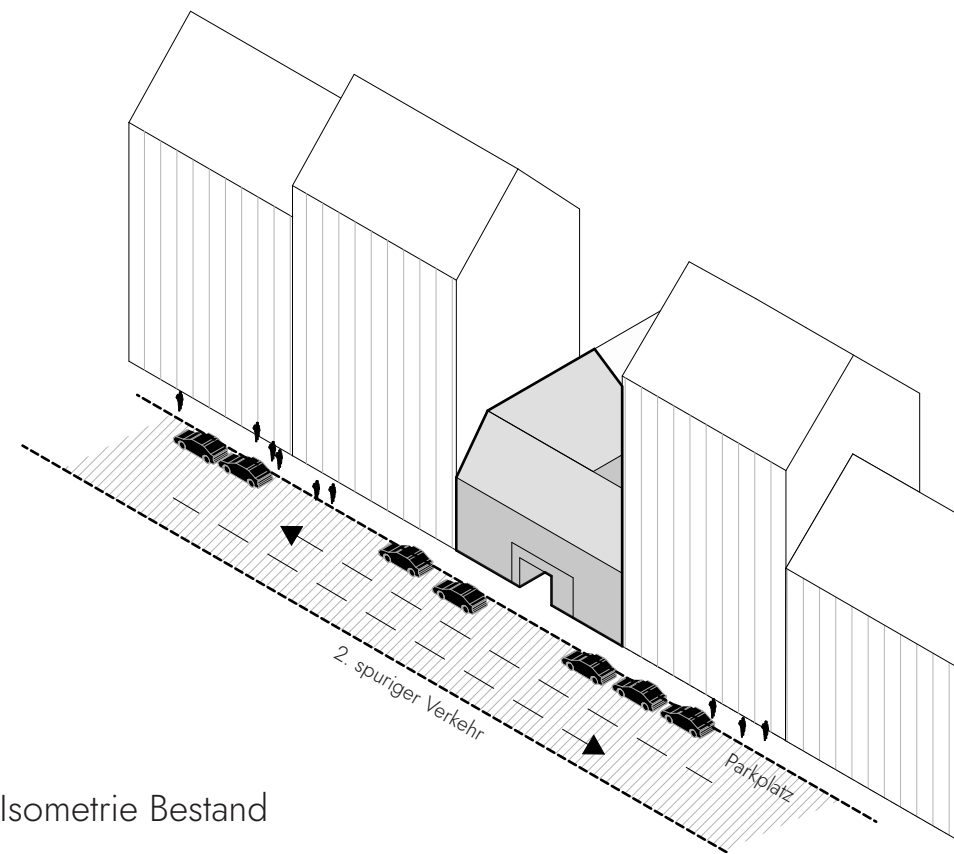


Isometrie Bestand

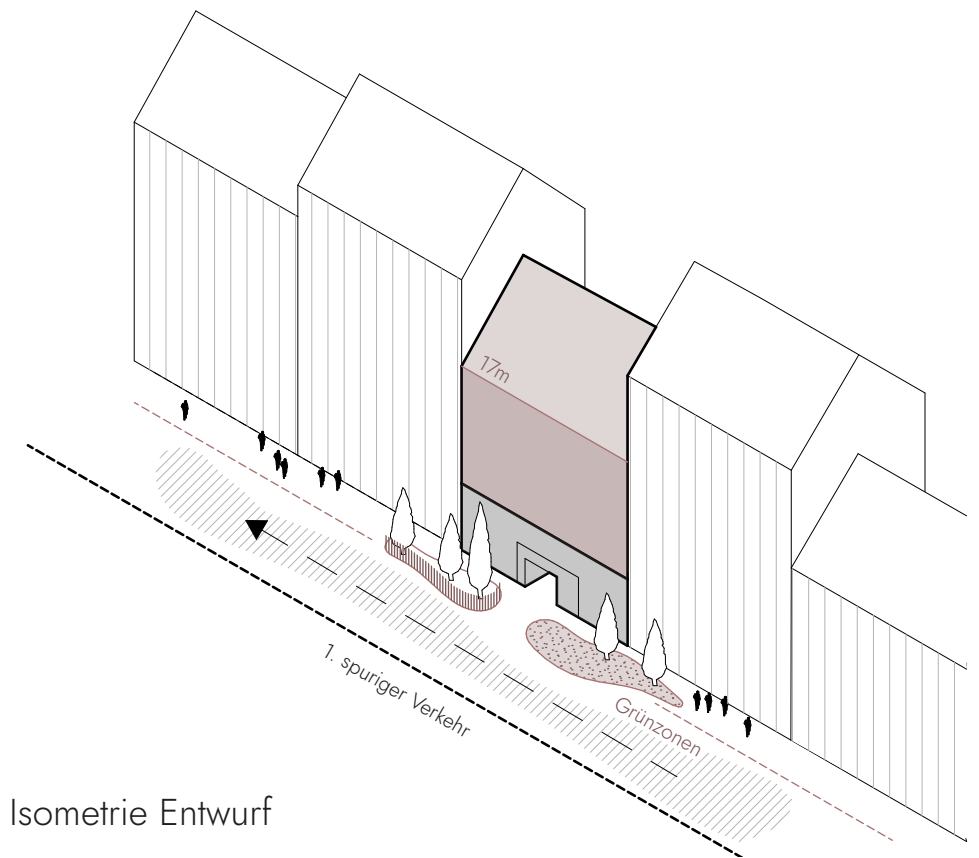


Isometrie Entwurf

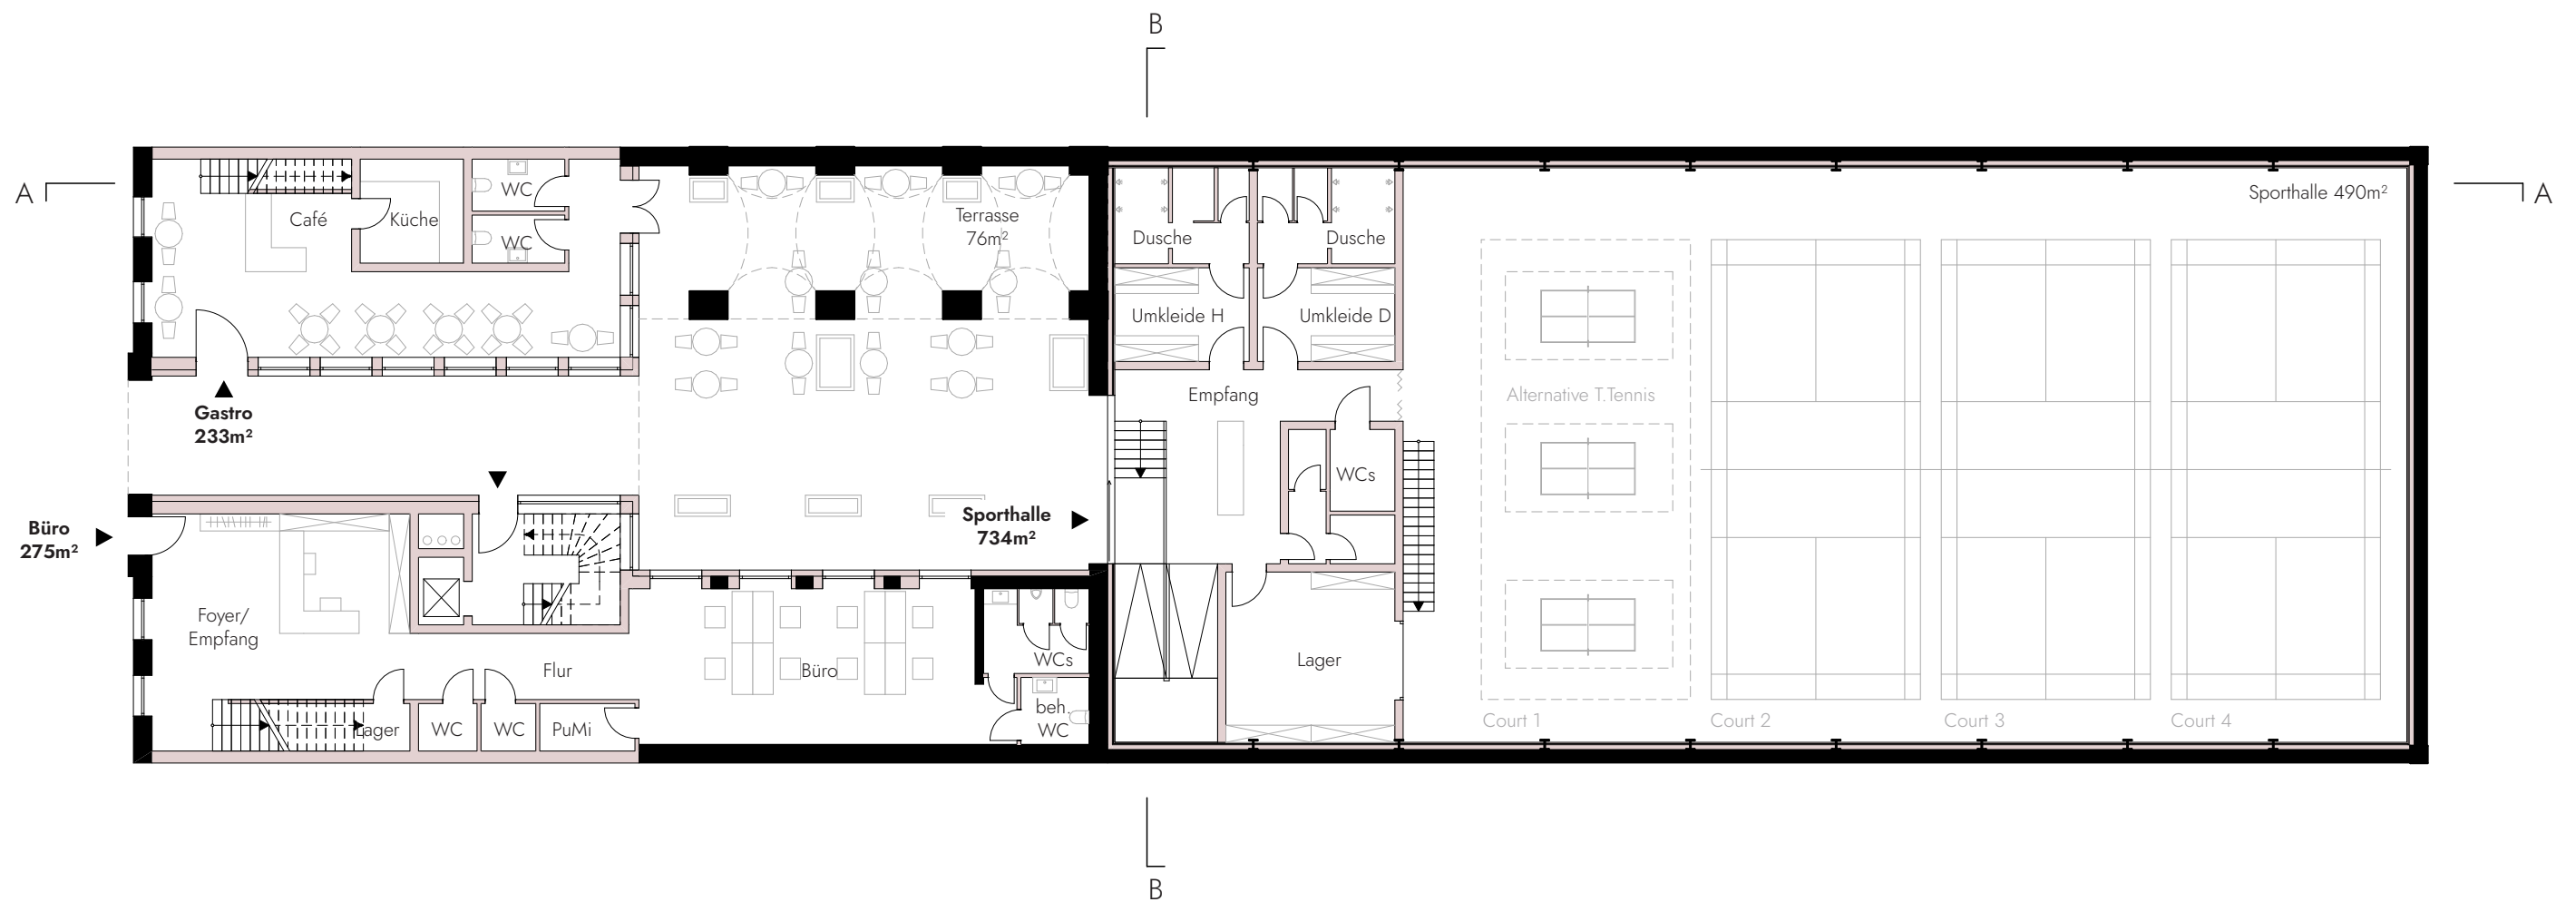


Grundriss Erdgeschoss

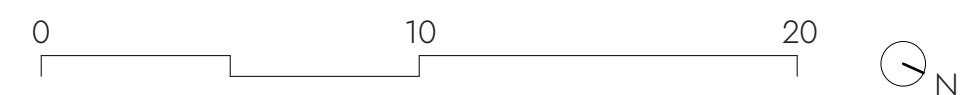


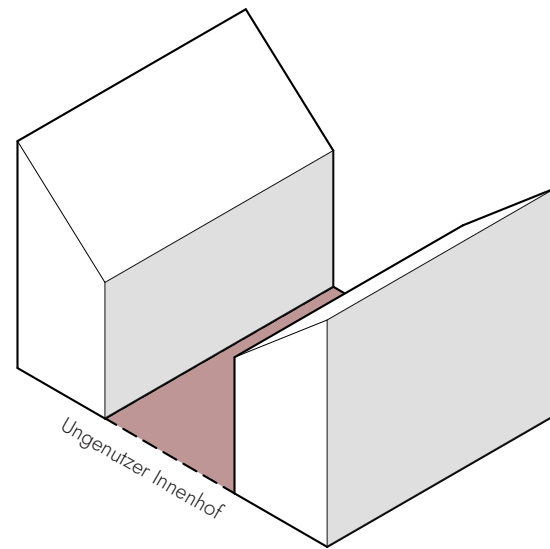


Isometrie Bestand

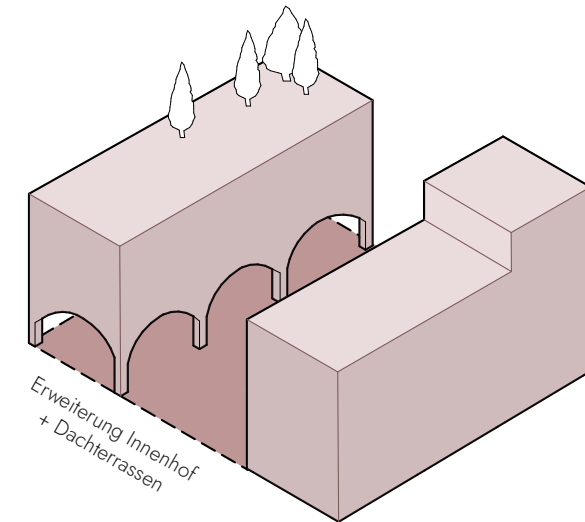



Isometrie Entwurf

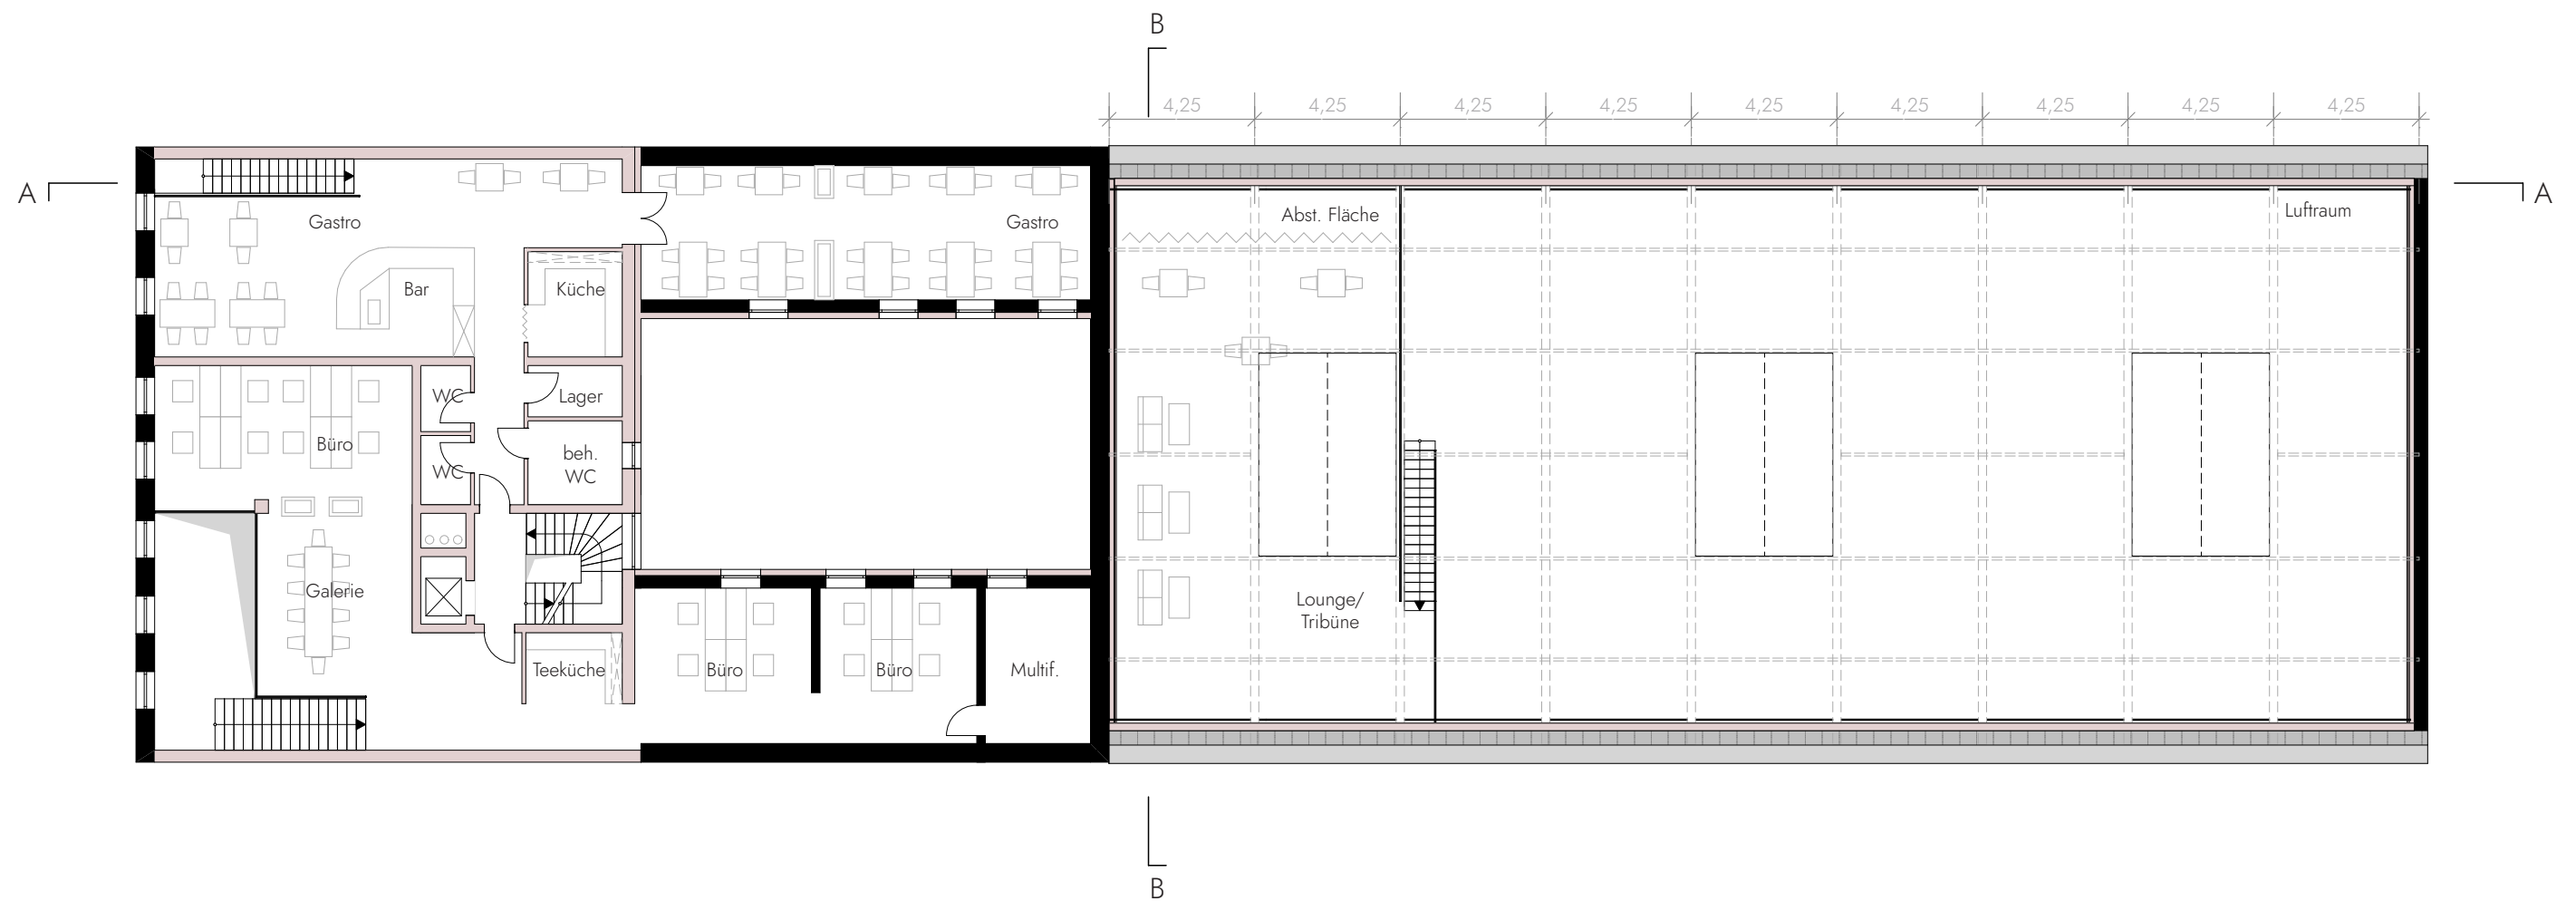


Grundriss 1. Obergeschoss

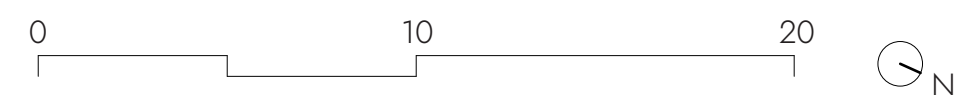


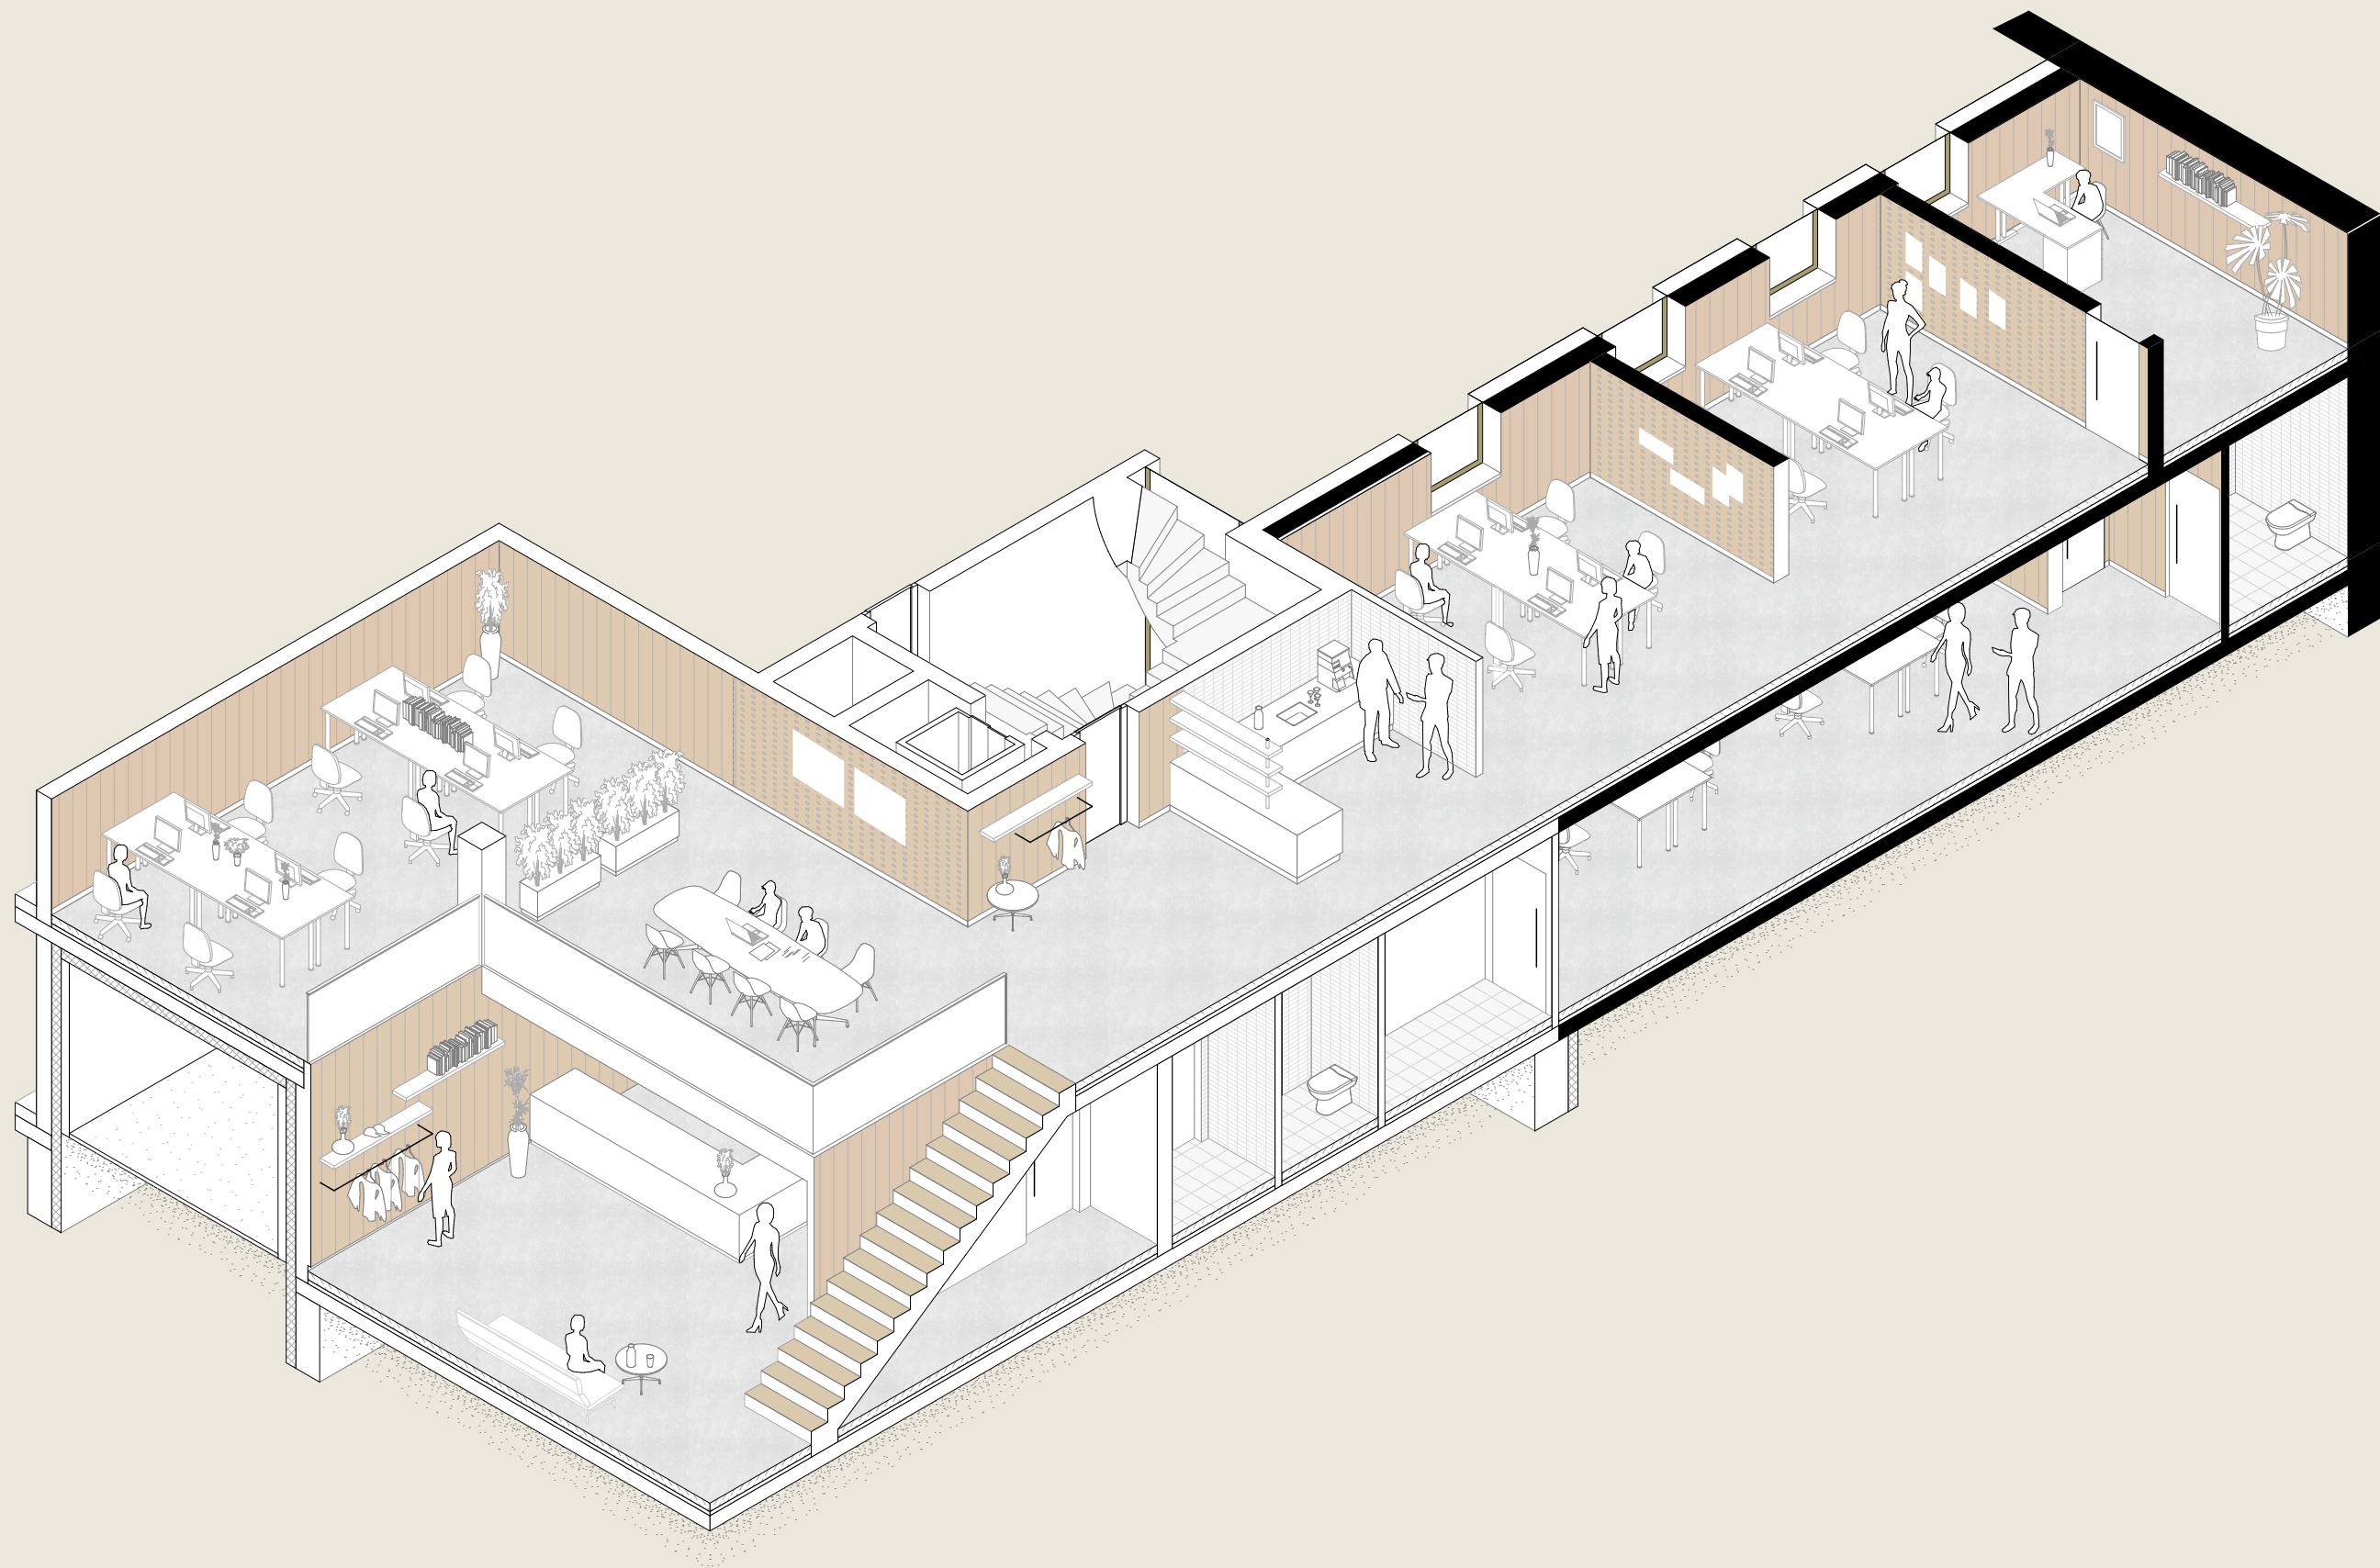

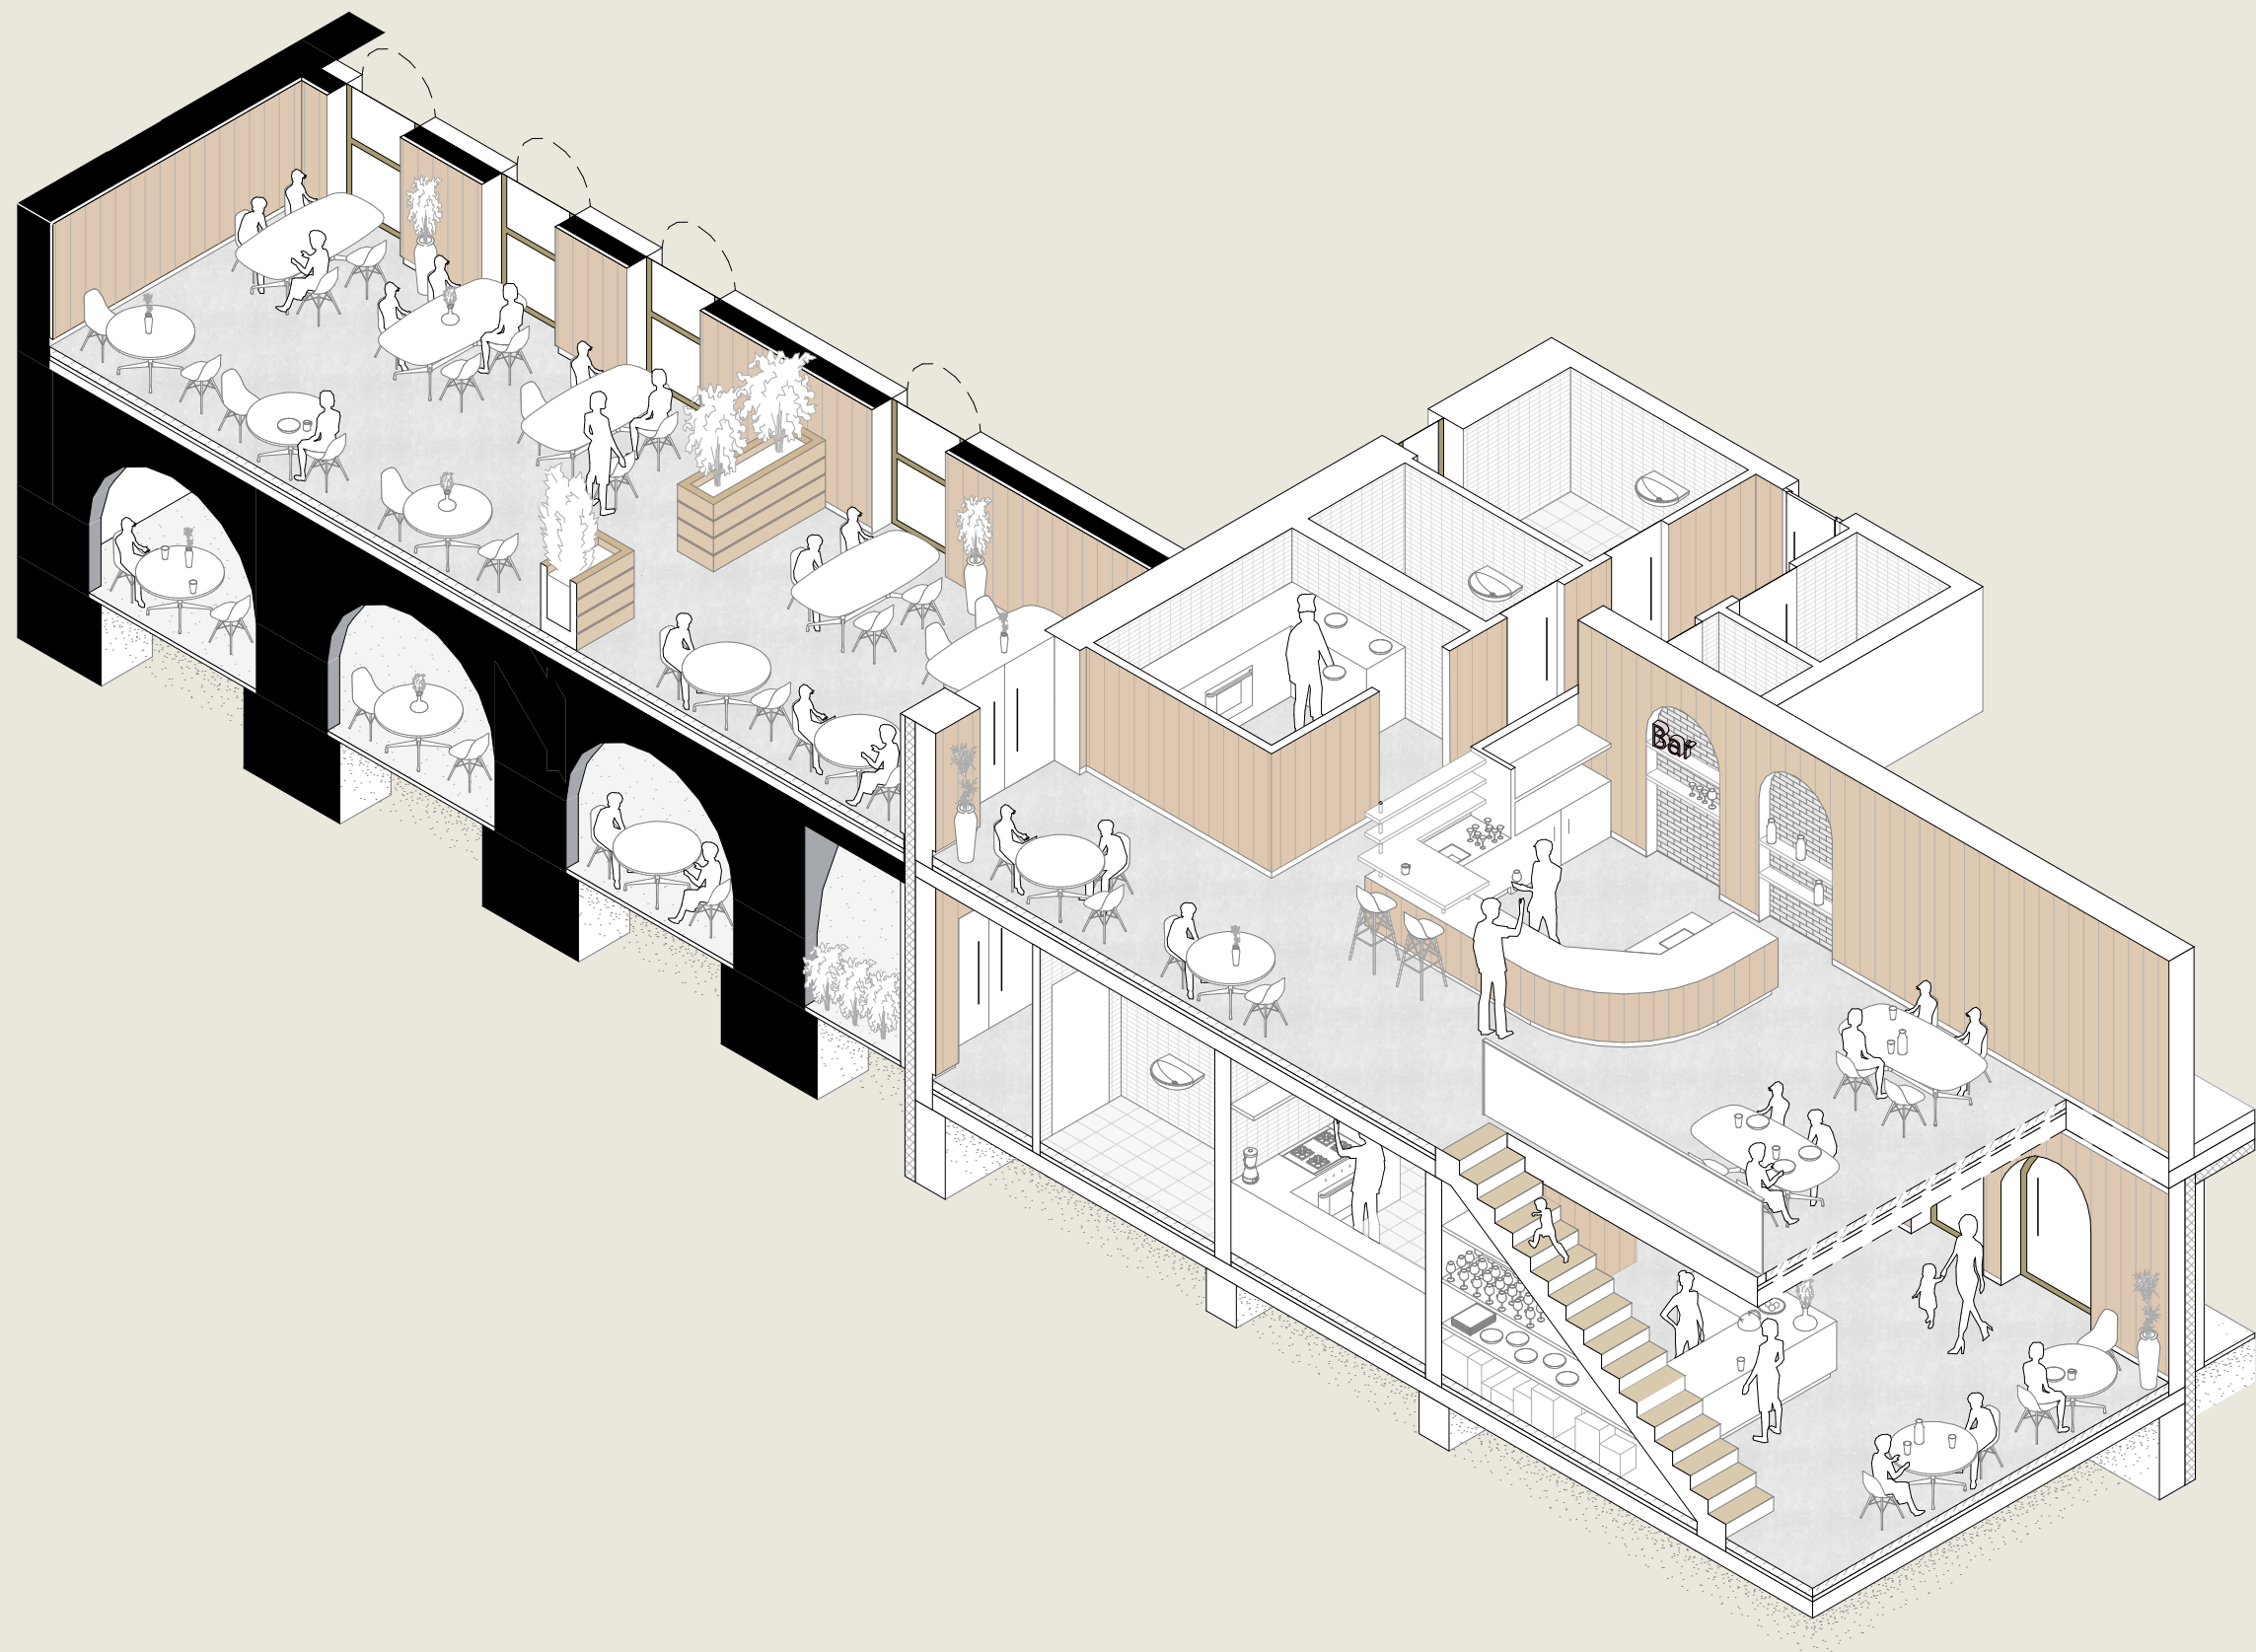

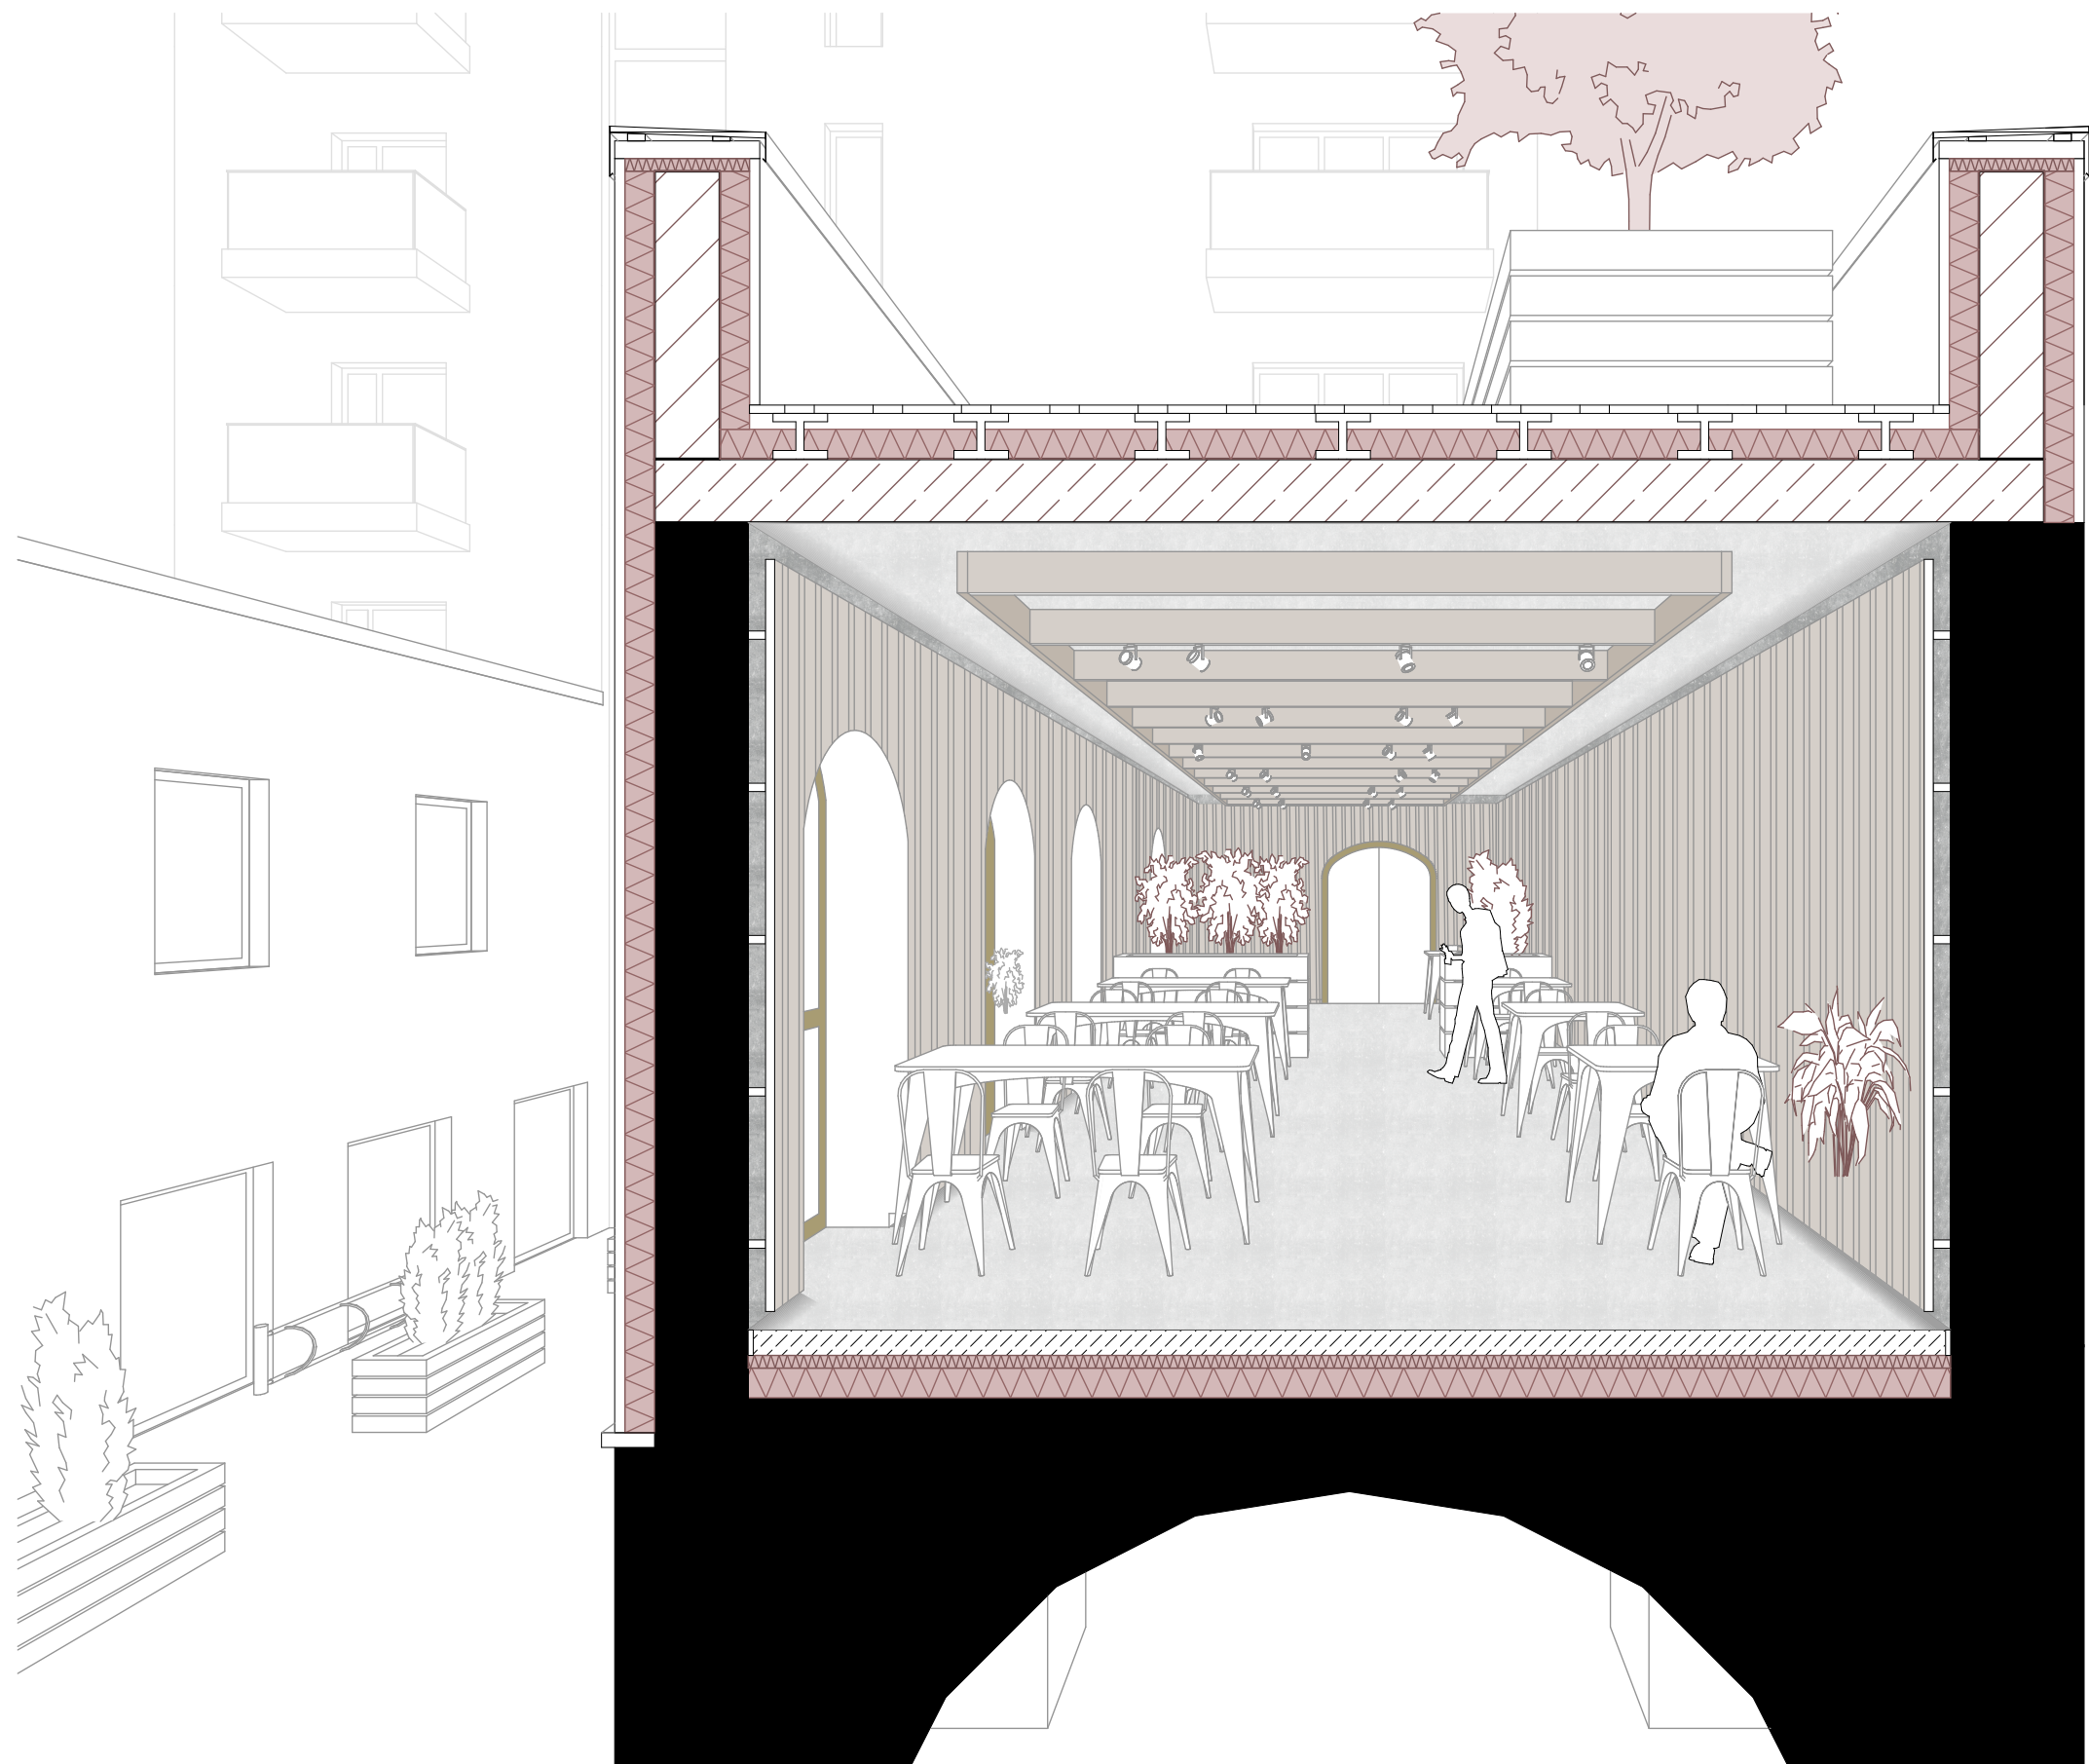


Perspektivischer Schnitt Café

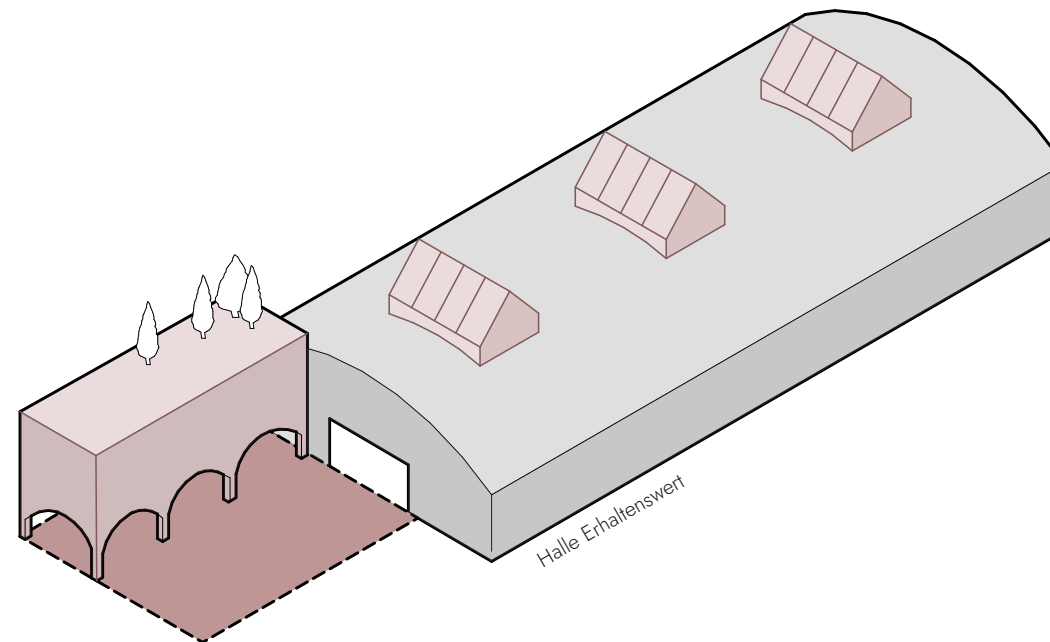


Isometrie Entwurf







Grundriss 2. Obergeschoss

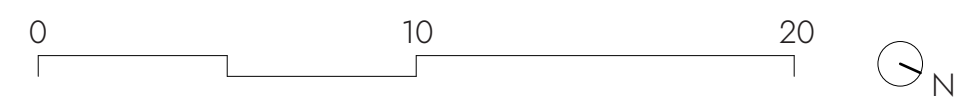


Schnitt A-A

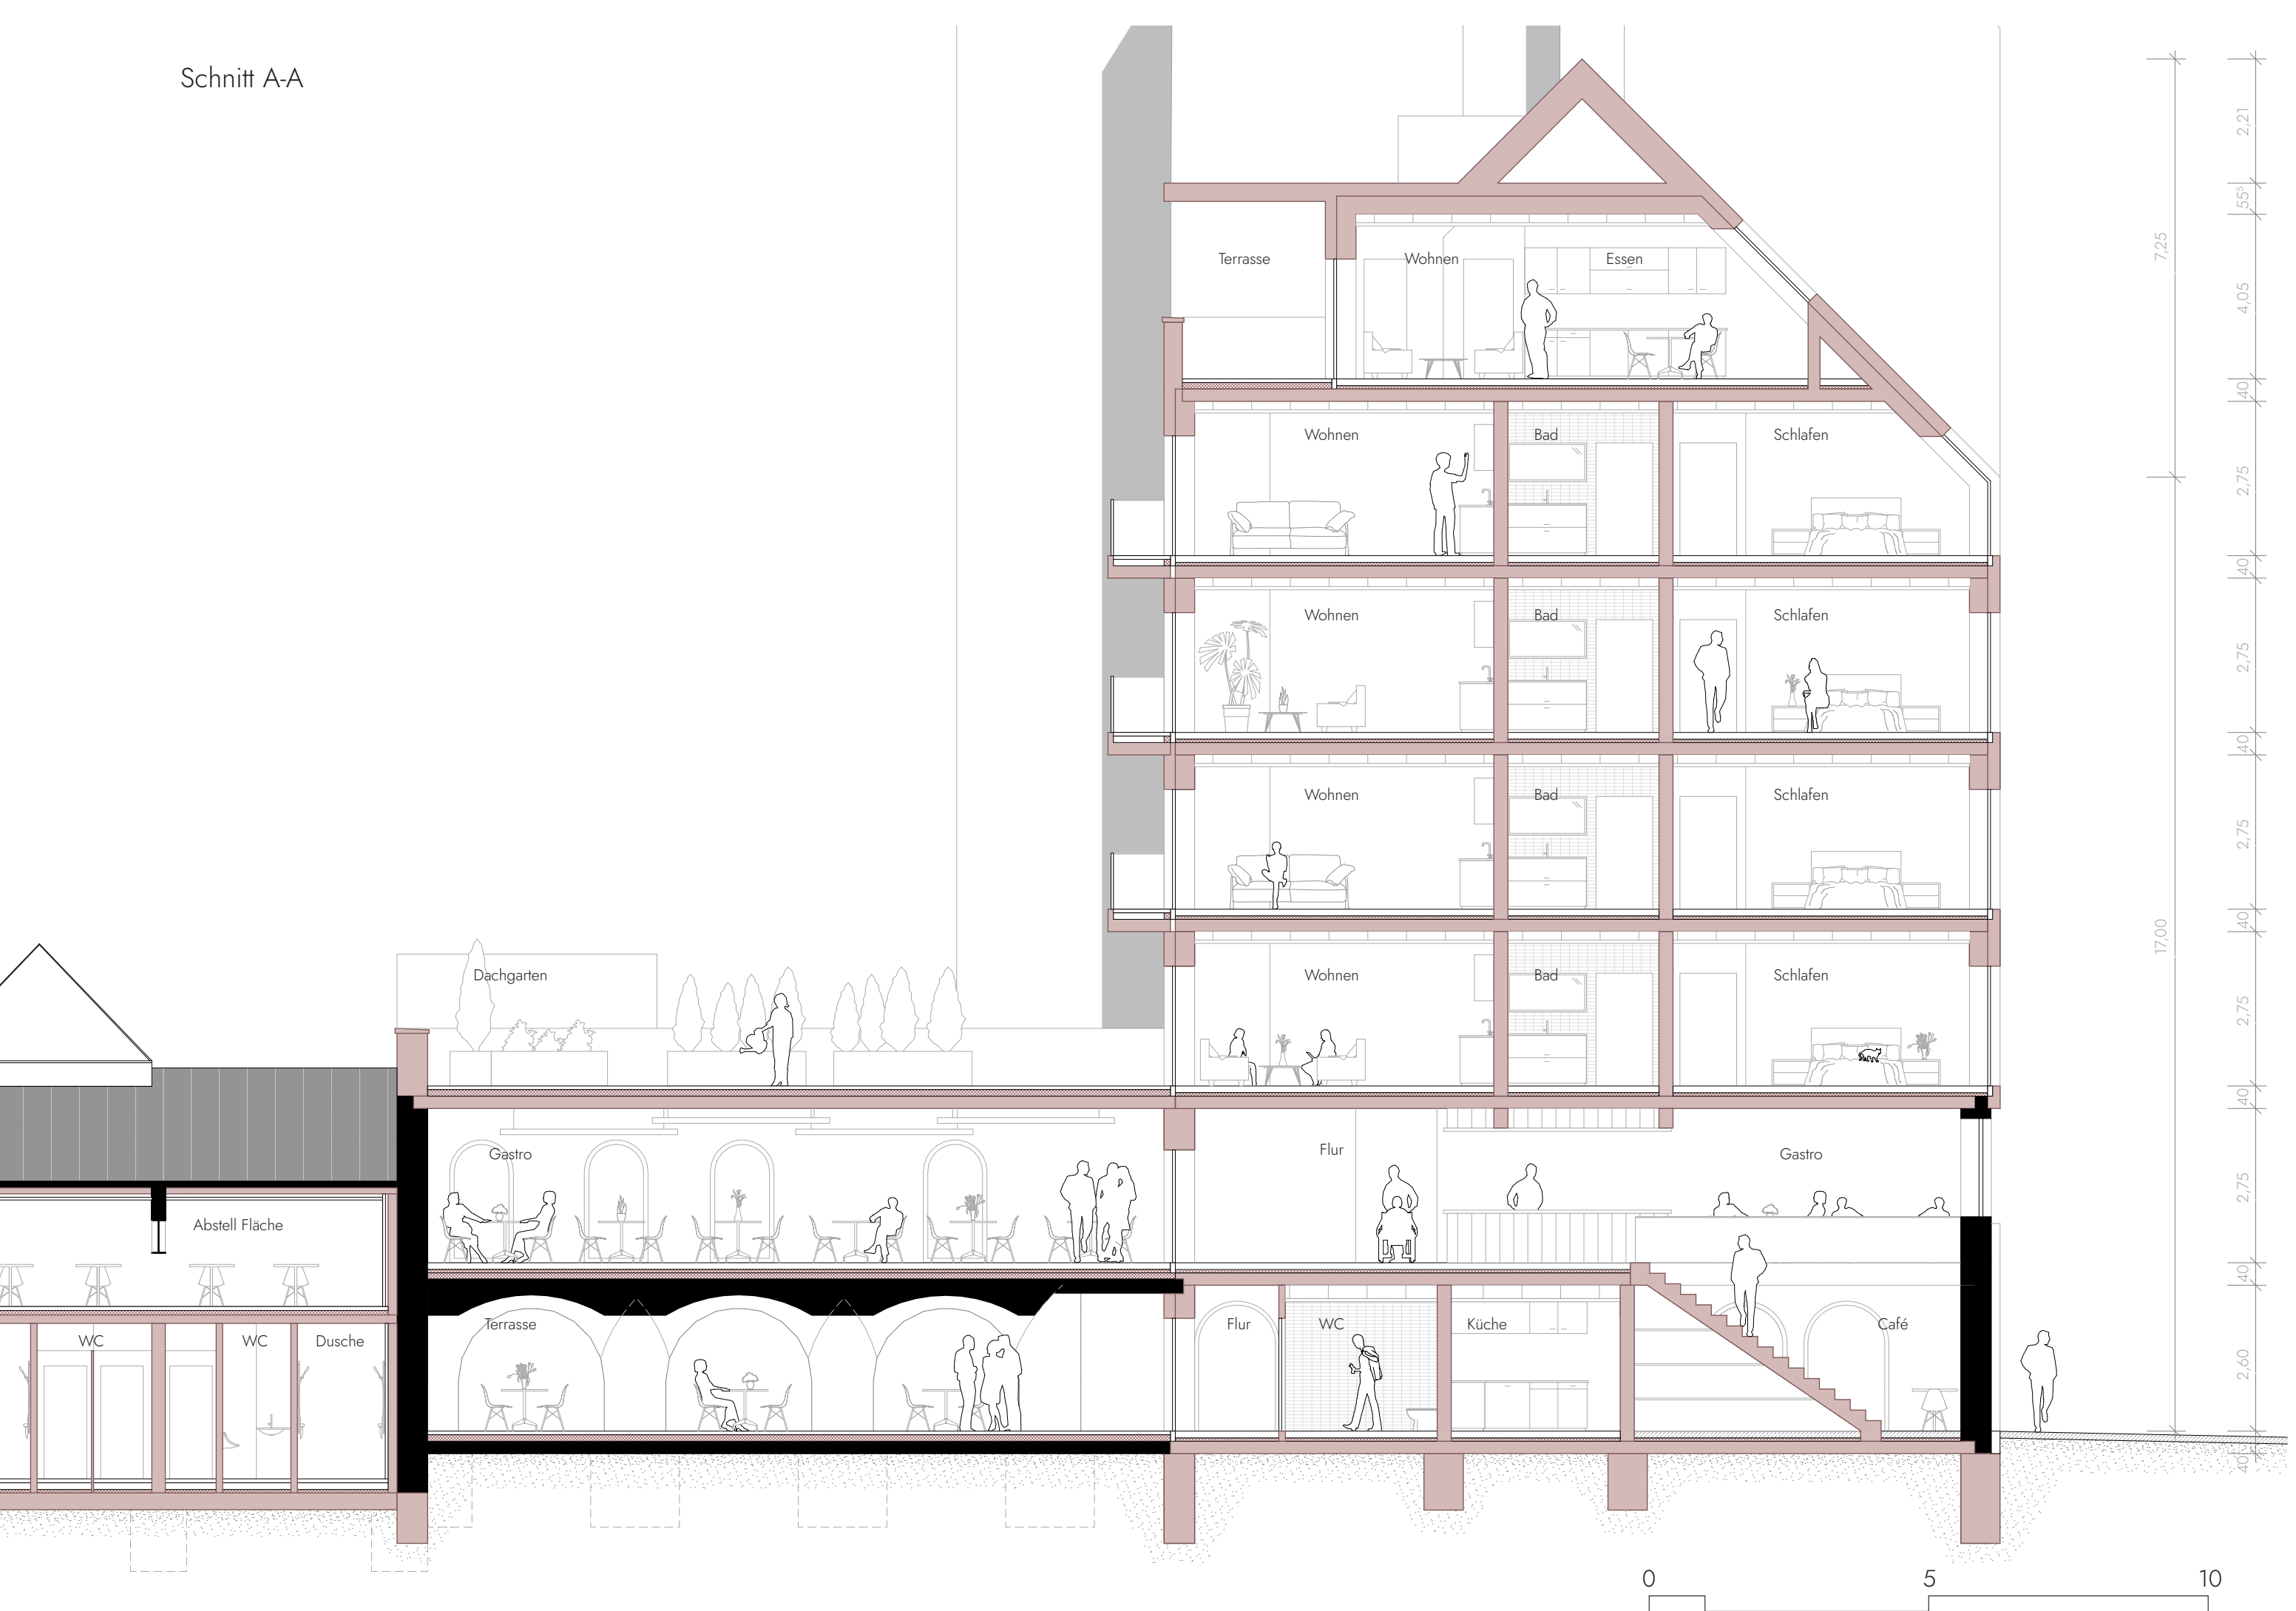


Neu ausgewiesene Wohnfläche **926m²**

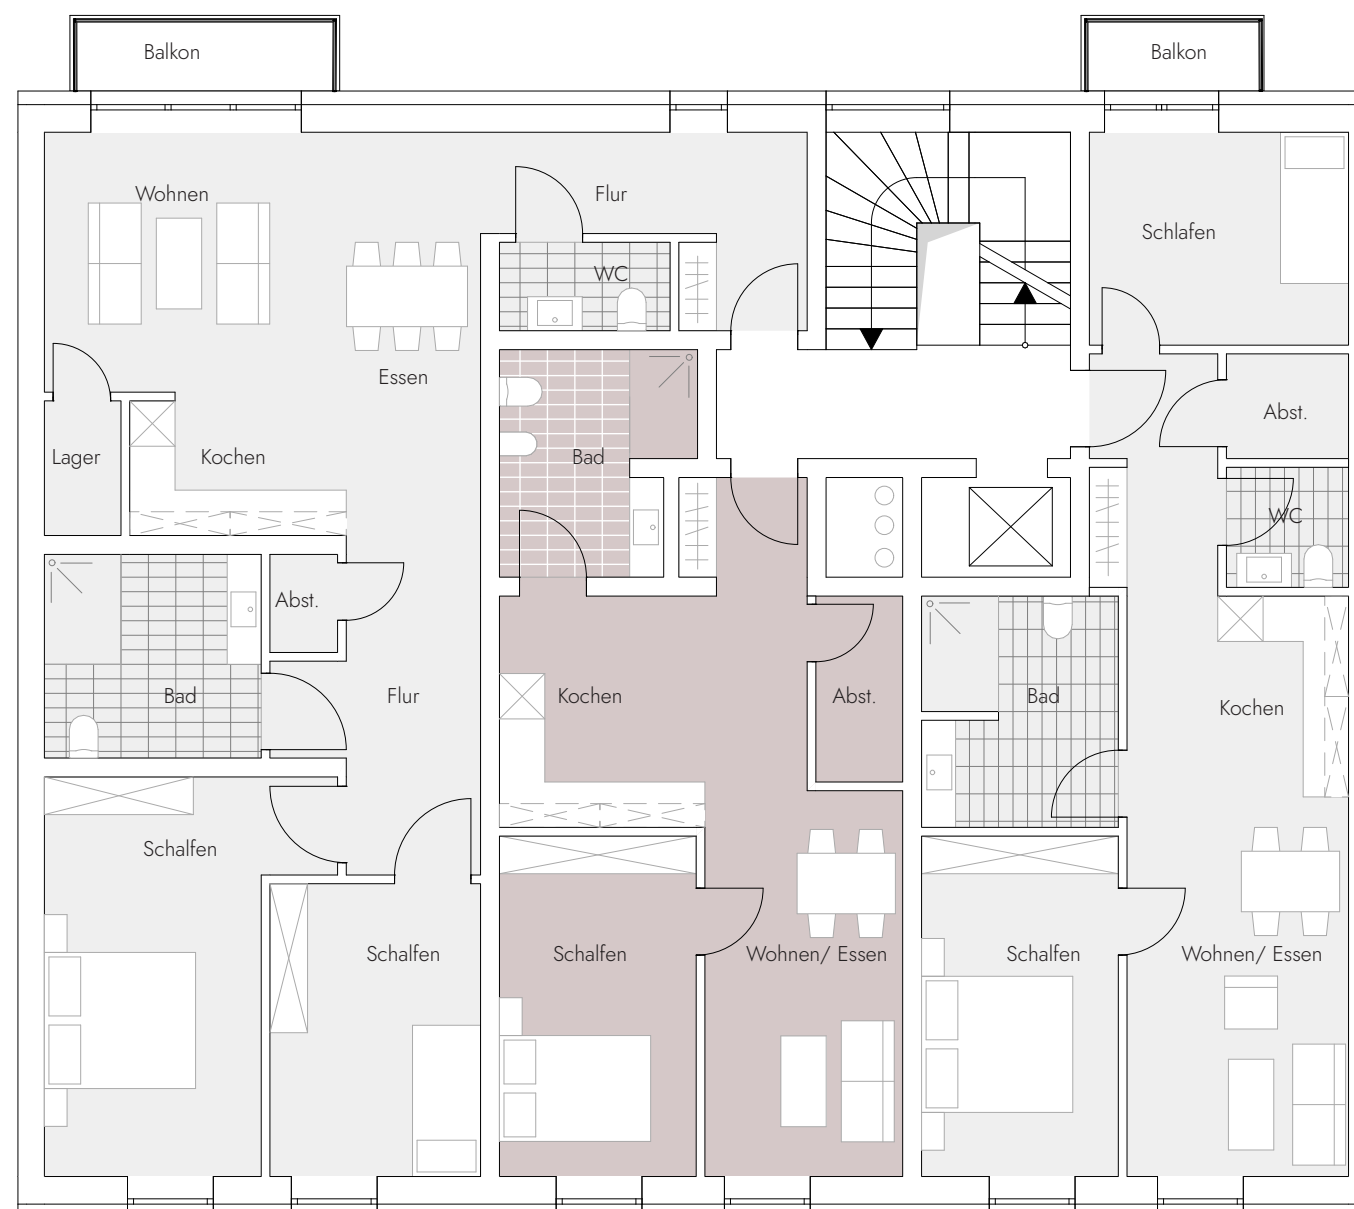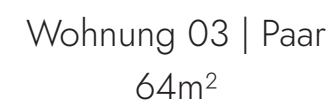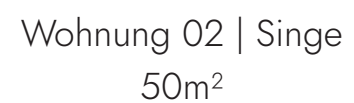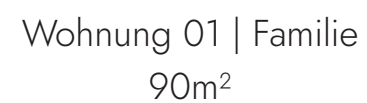


Schnitt A-A

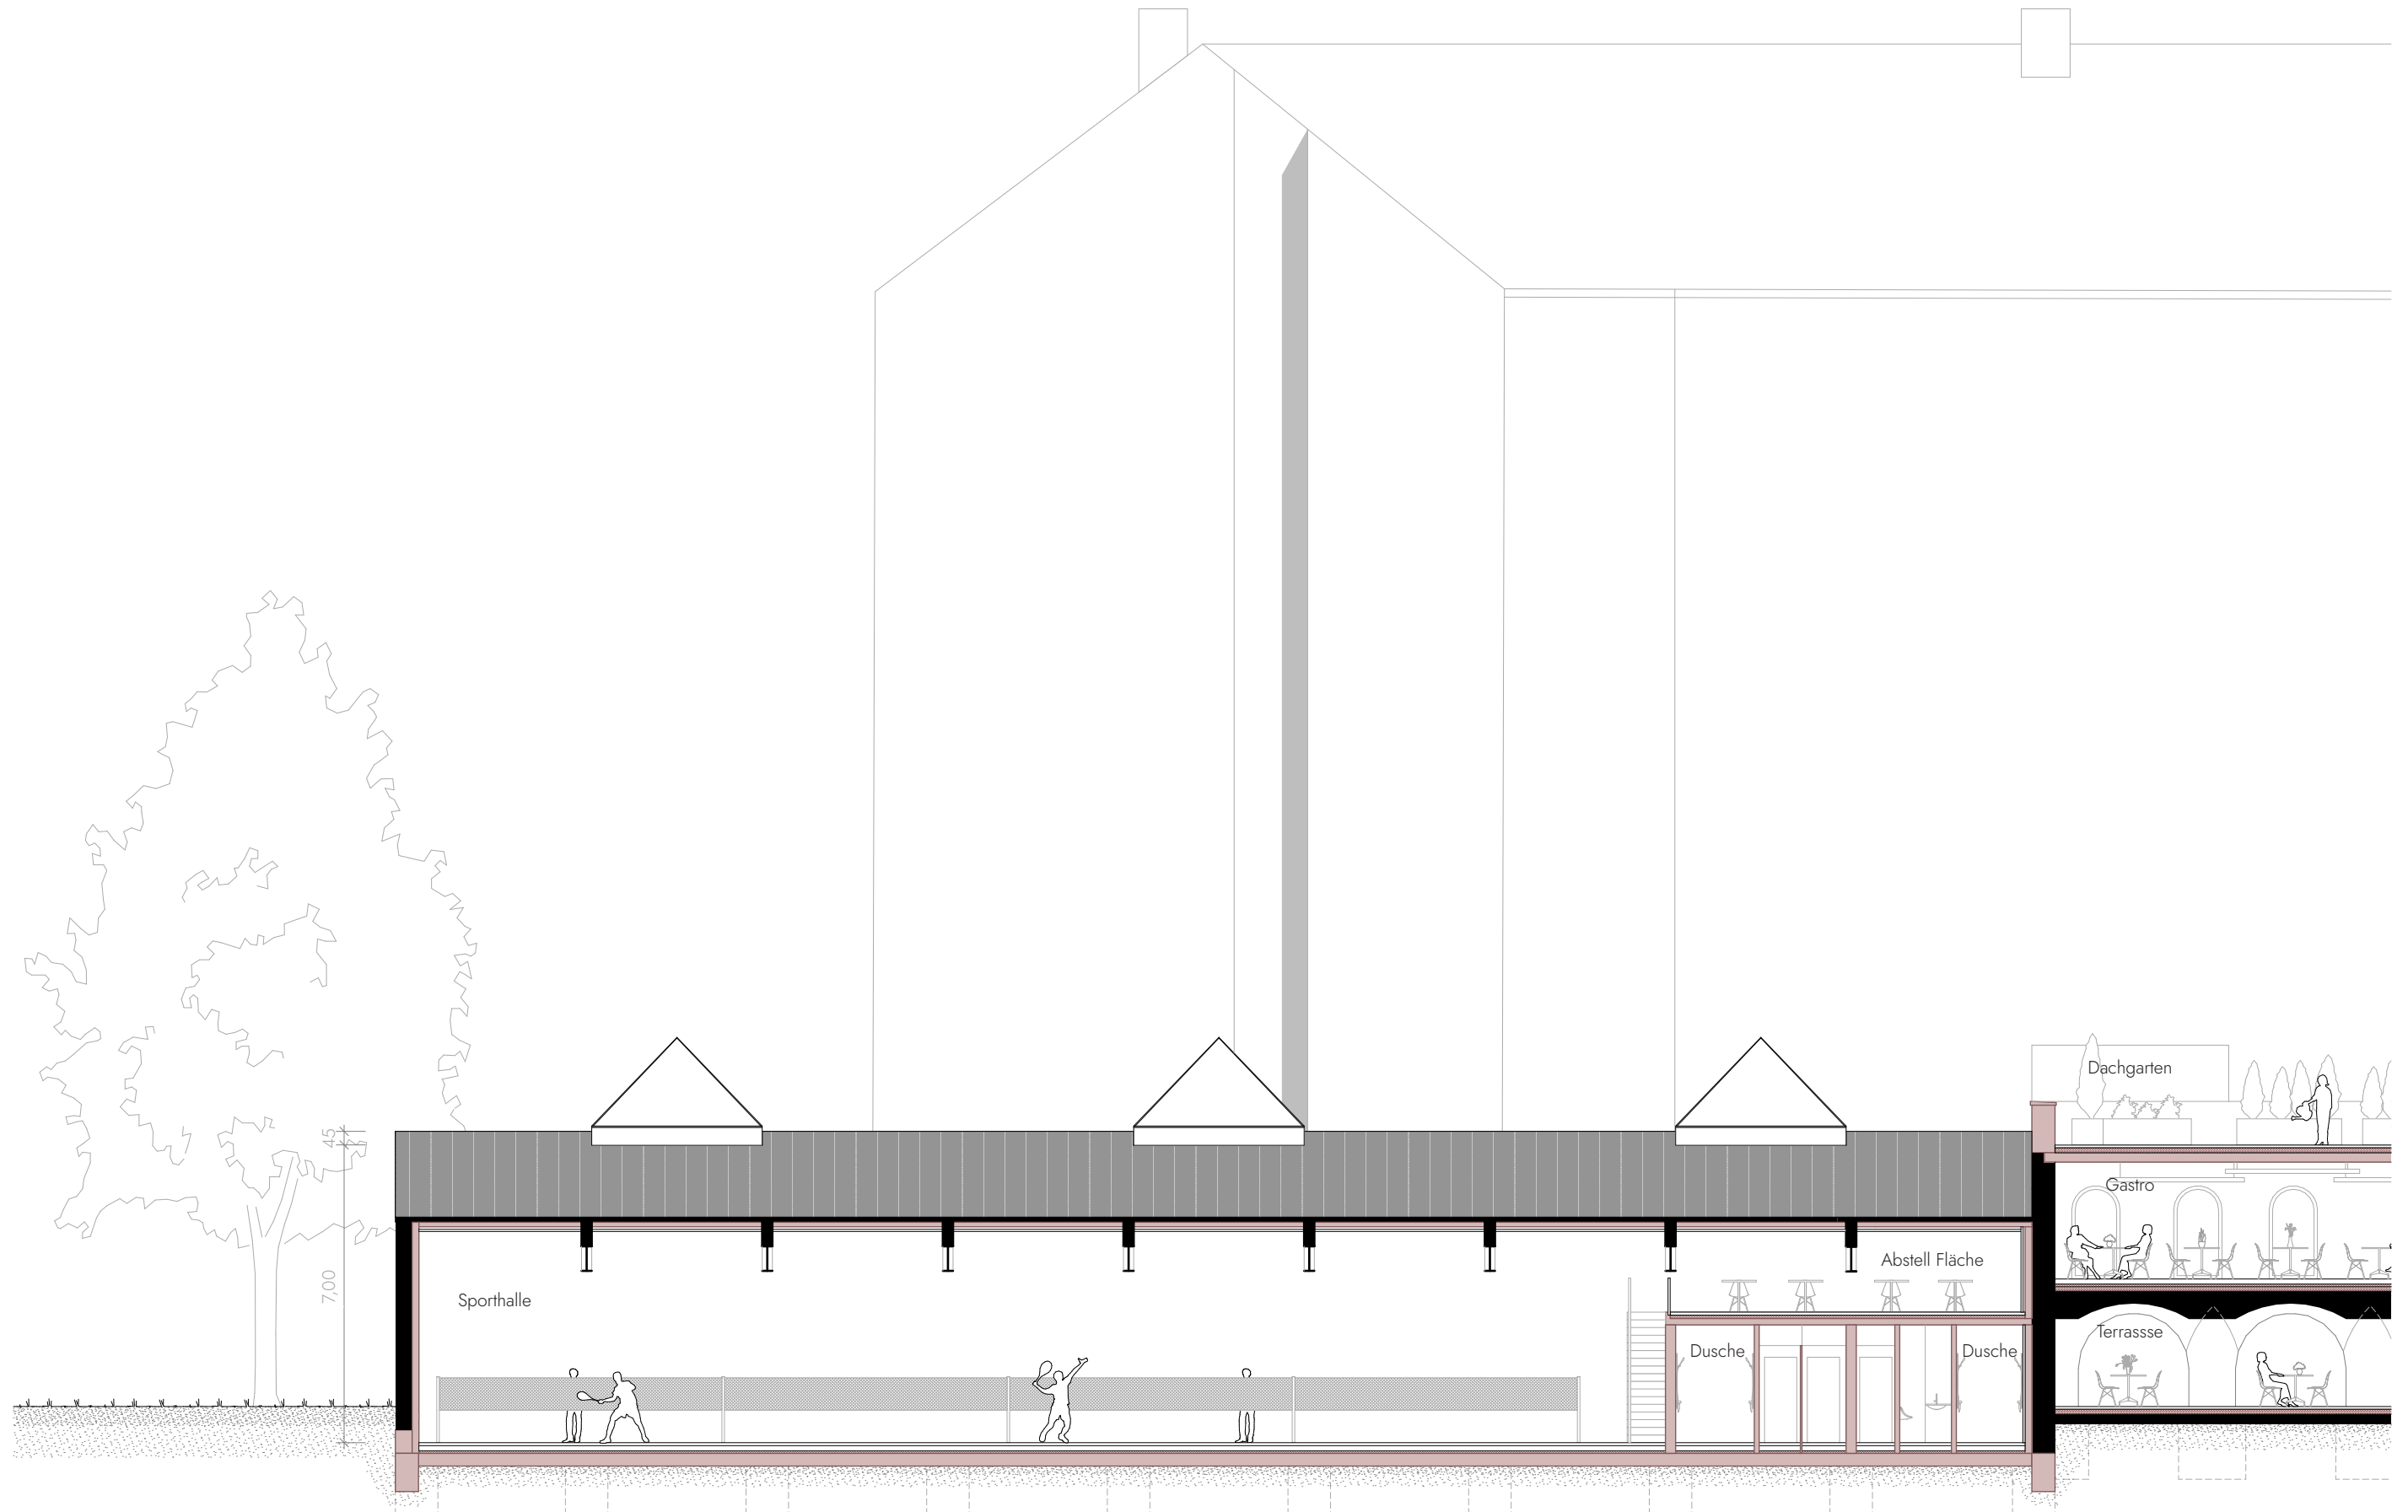

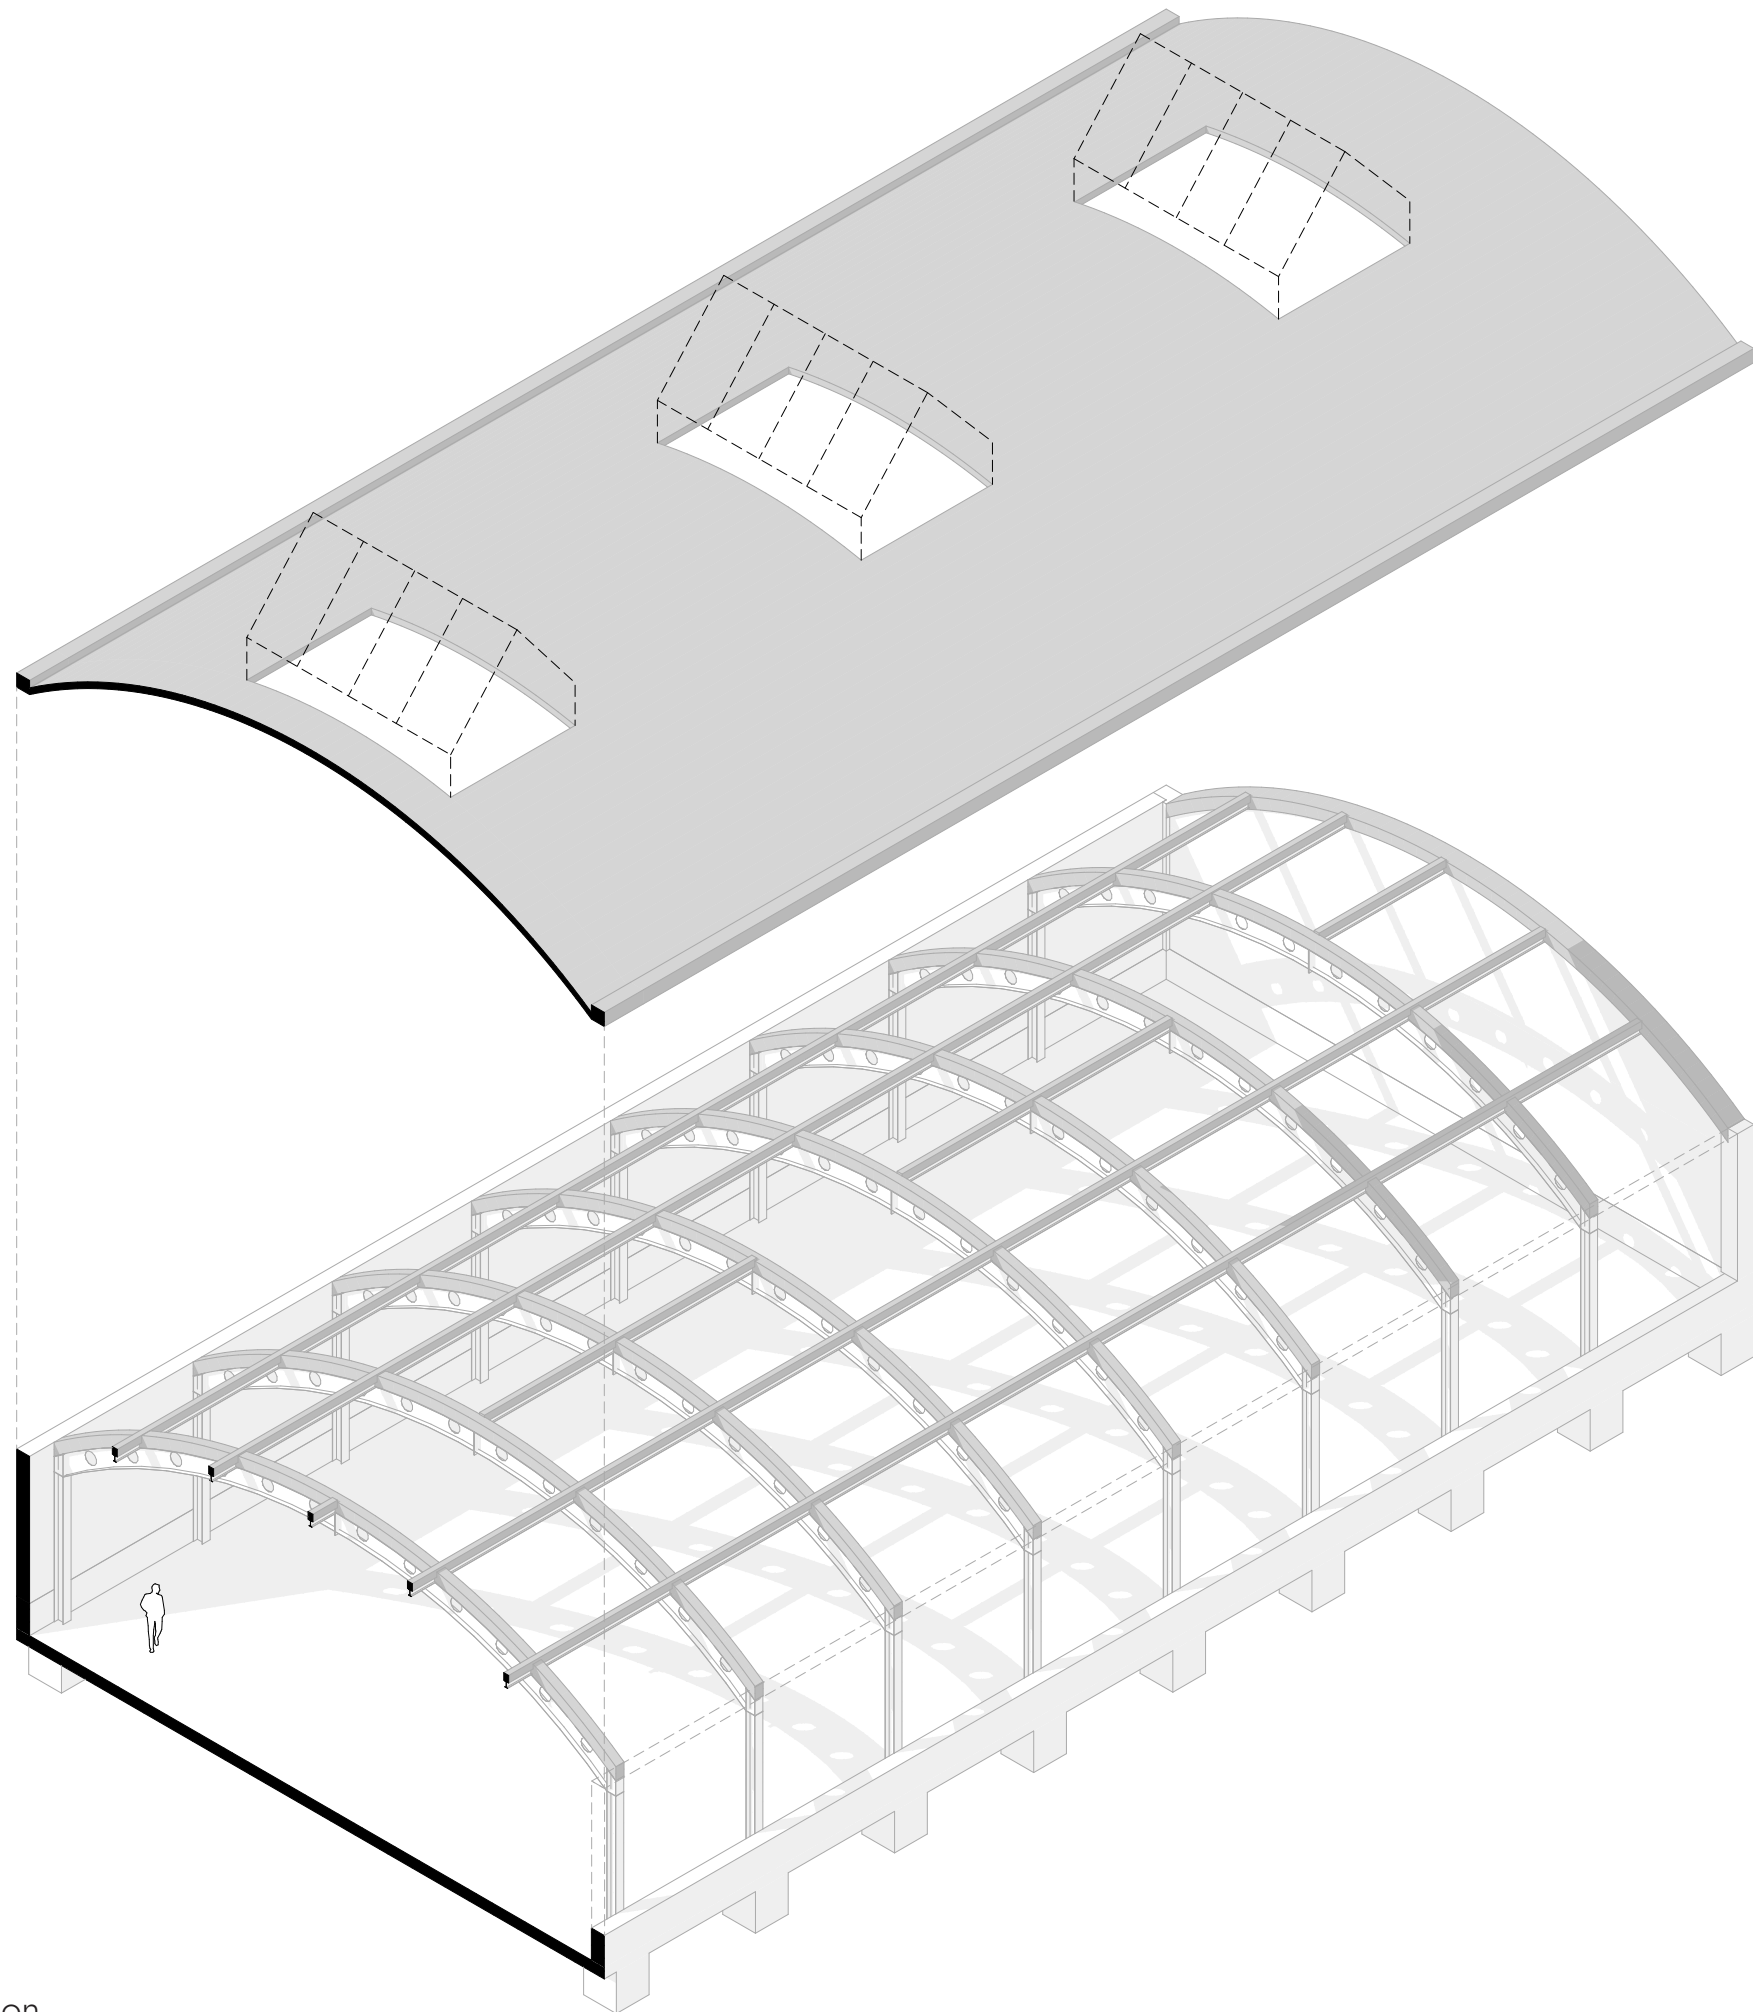

Isometrie Tragwerkskonstruktion

Schnitt B-B

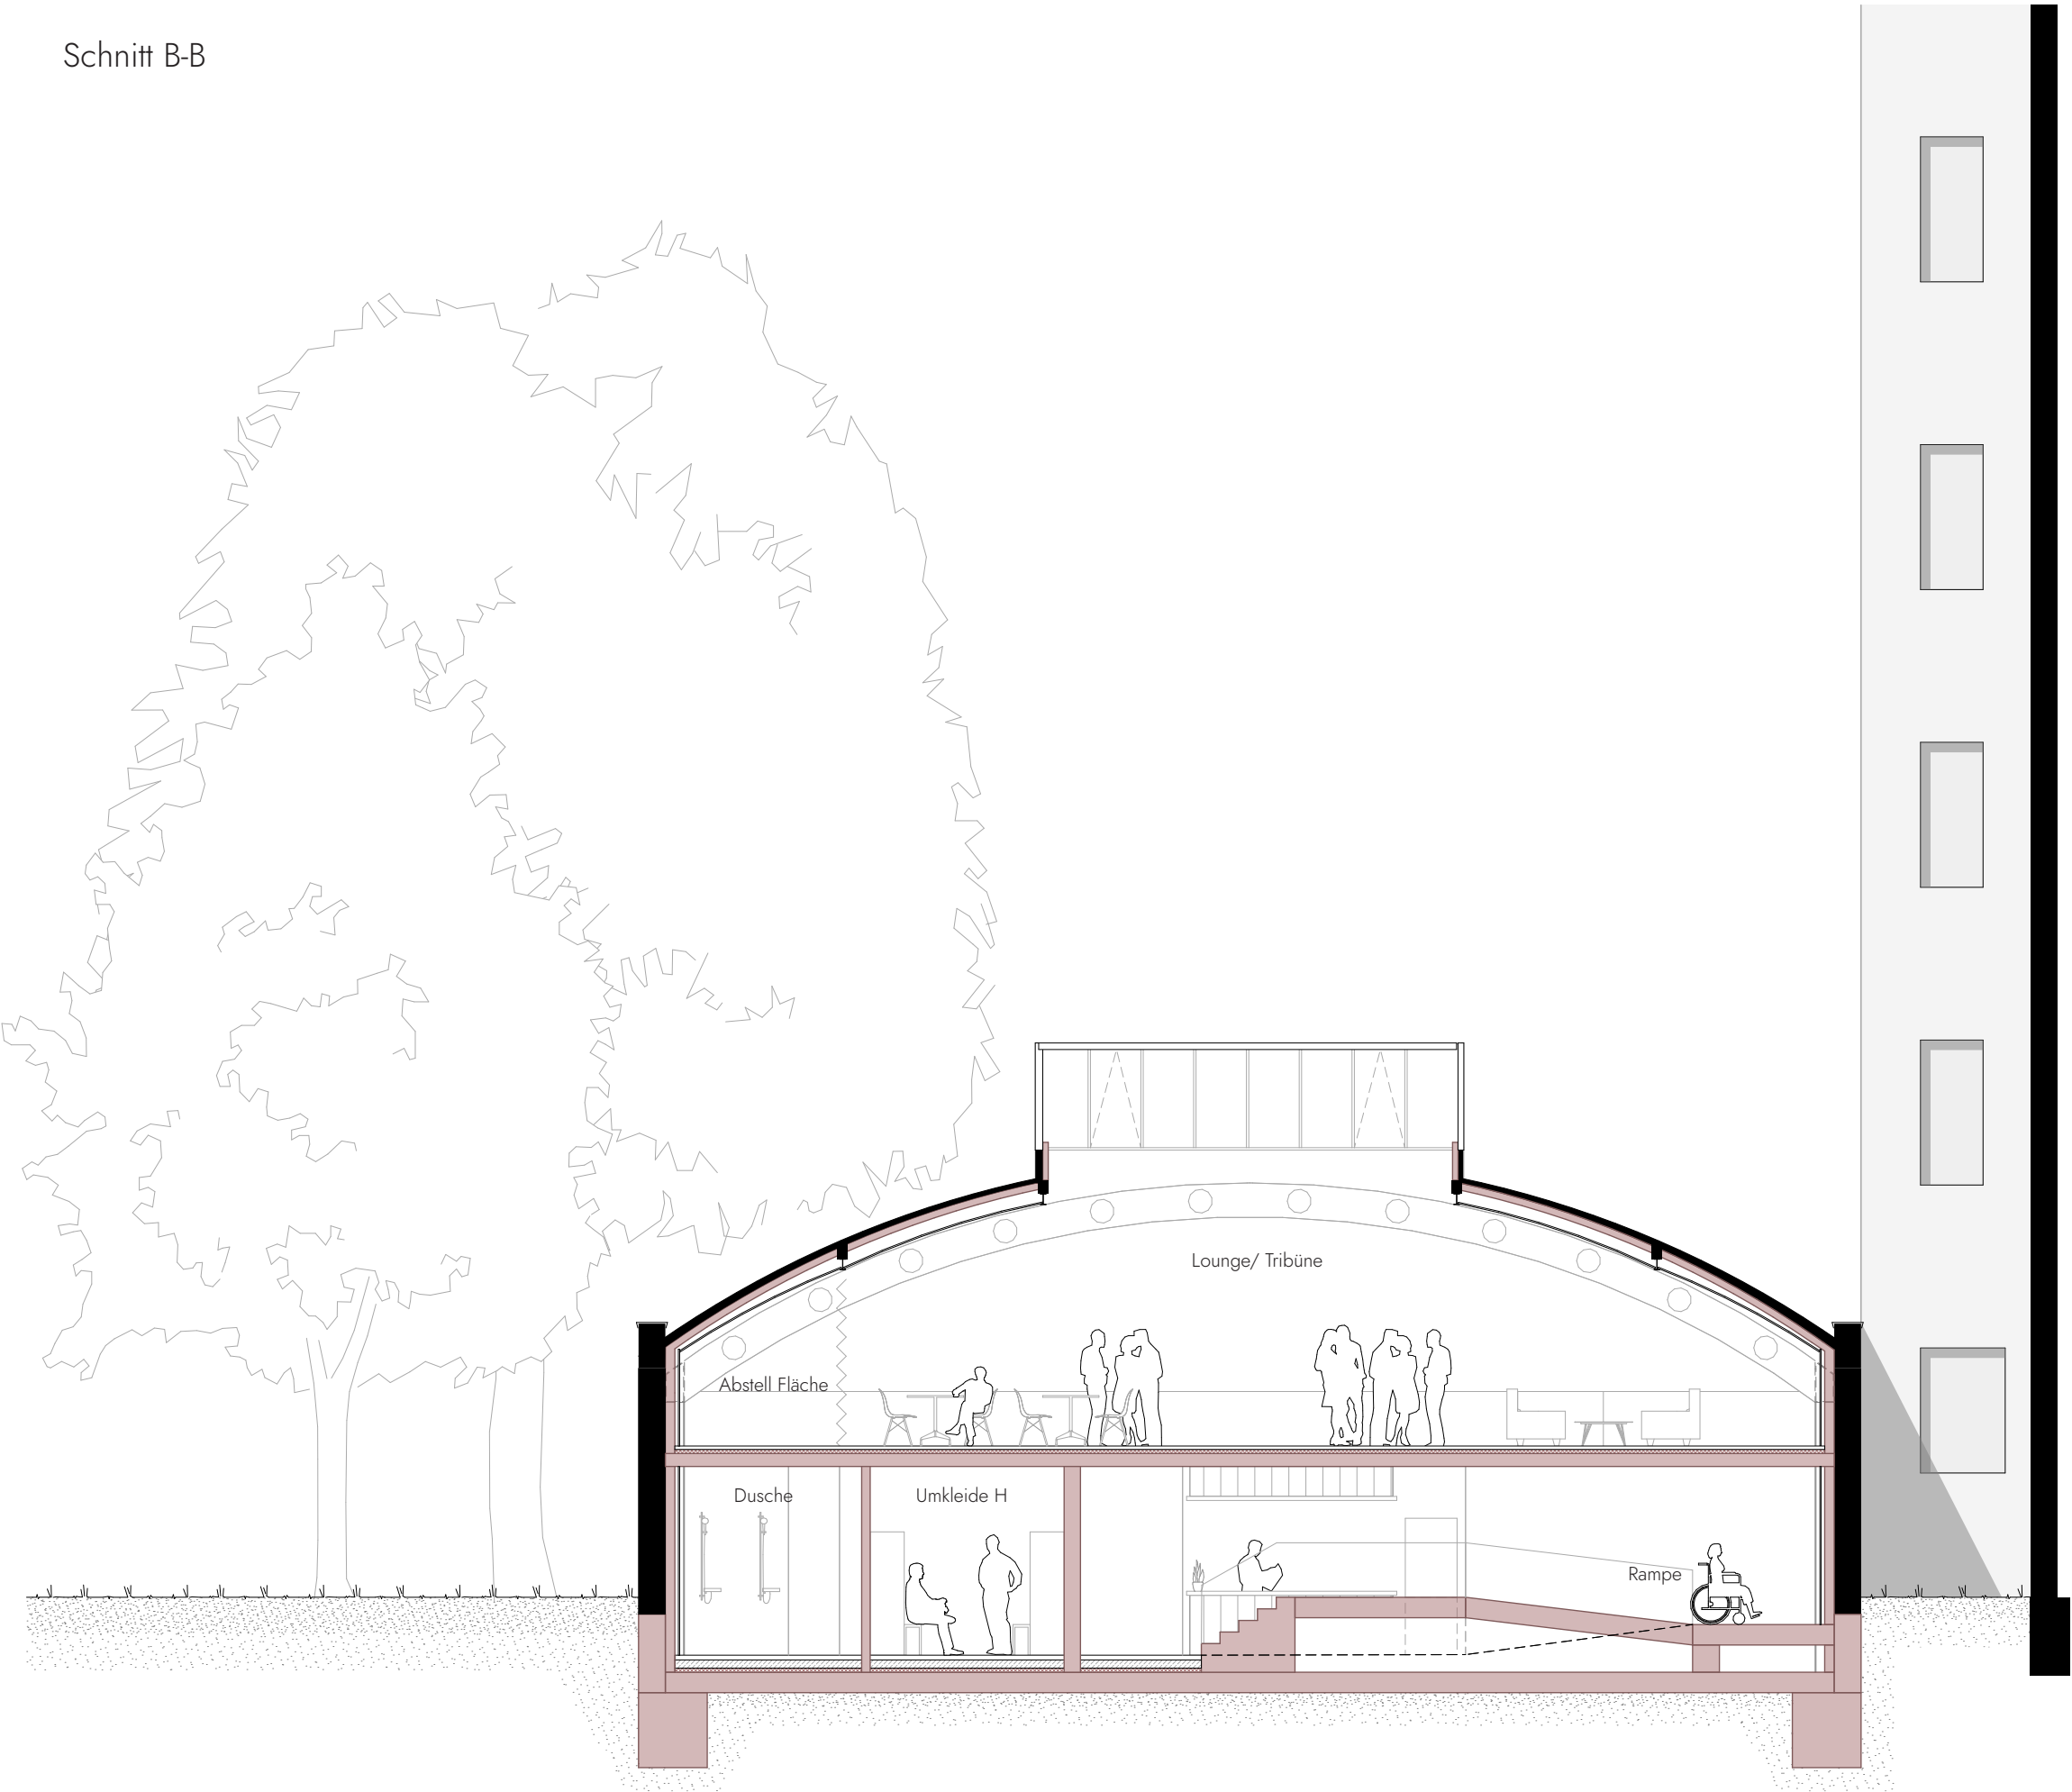

Perspetivischer Schnitt Sporthalle

