
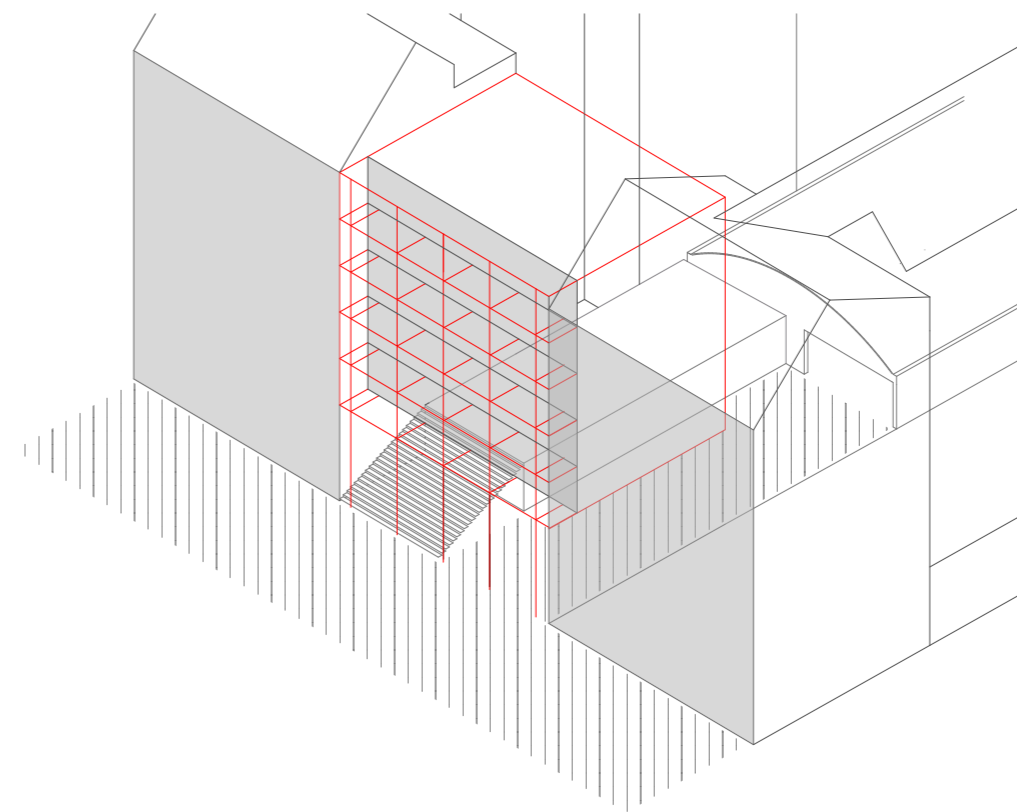
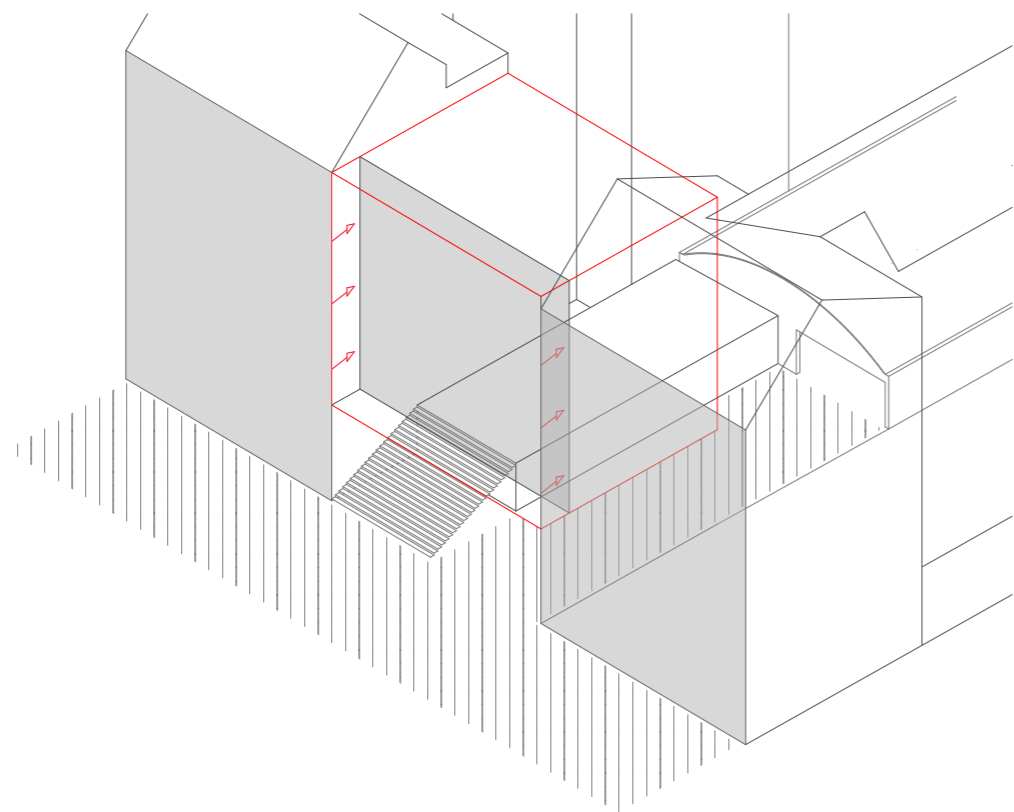
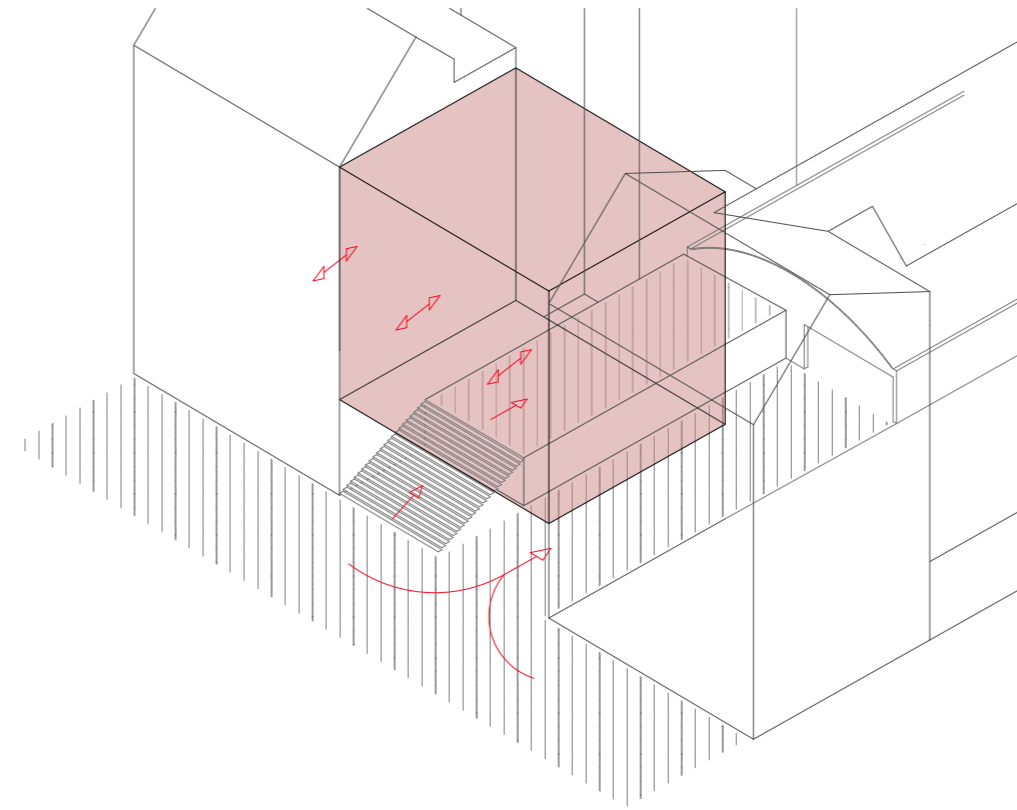



L I N D E N G A S S E ^{NEU}

L i n d e n g a s s e ^{NEU}

Ein Quartier für Wohnen und Begegnung

L I N D E N G A S S E N E U

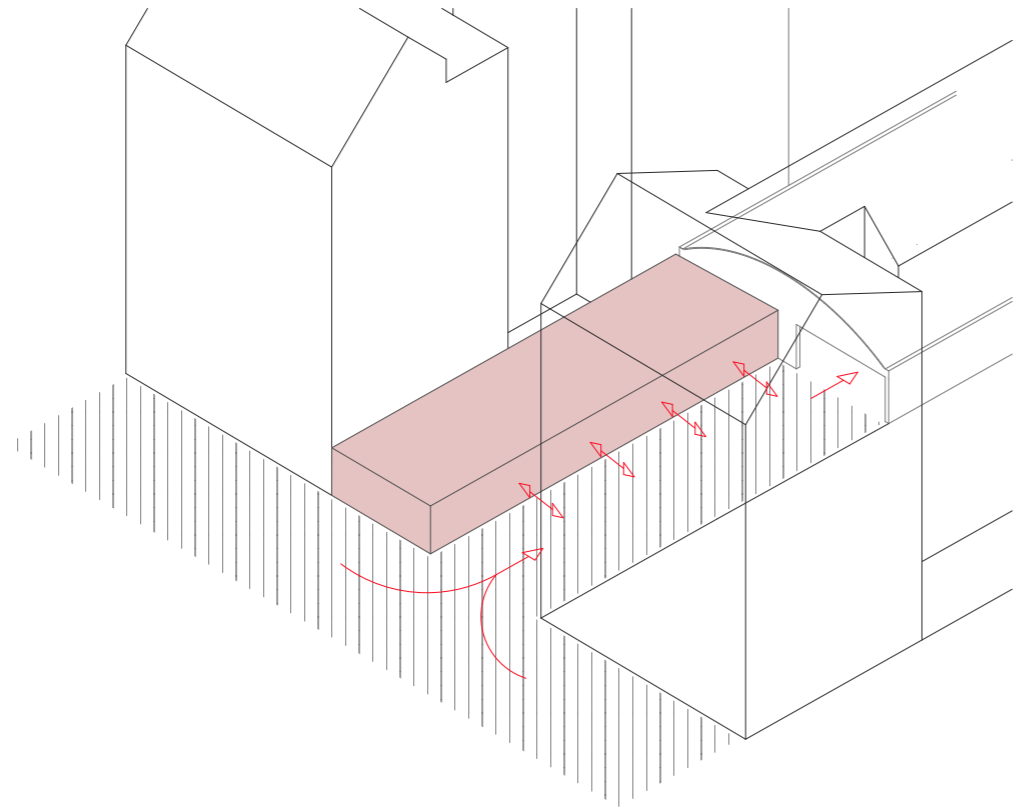

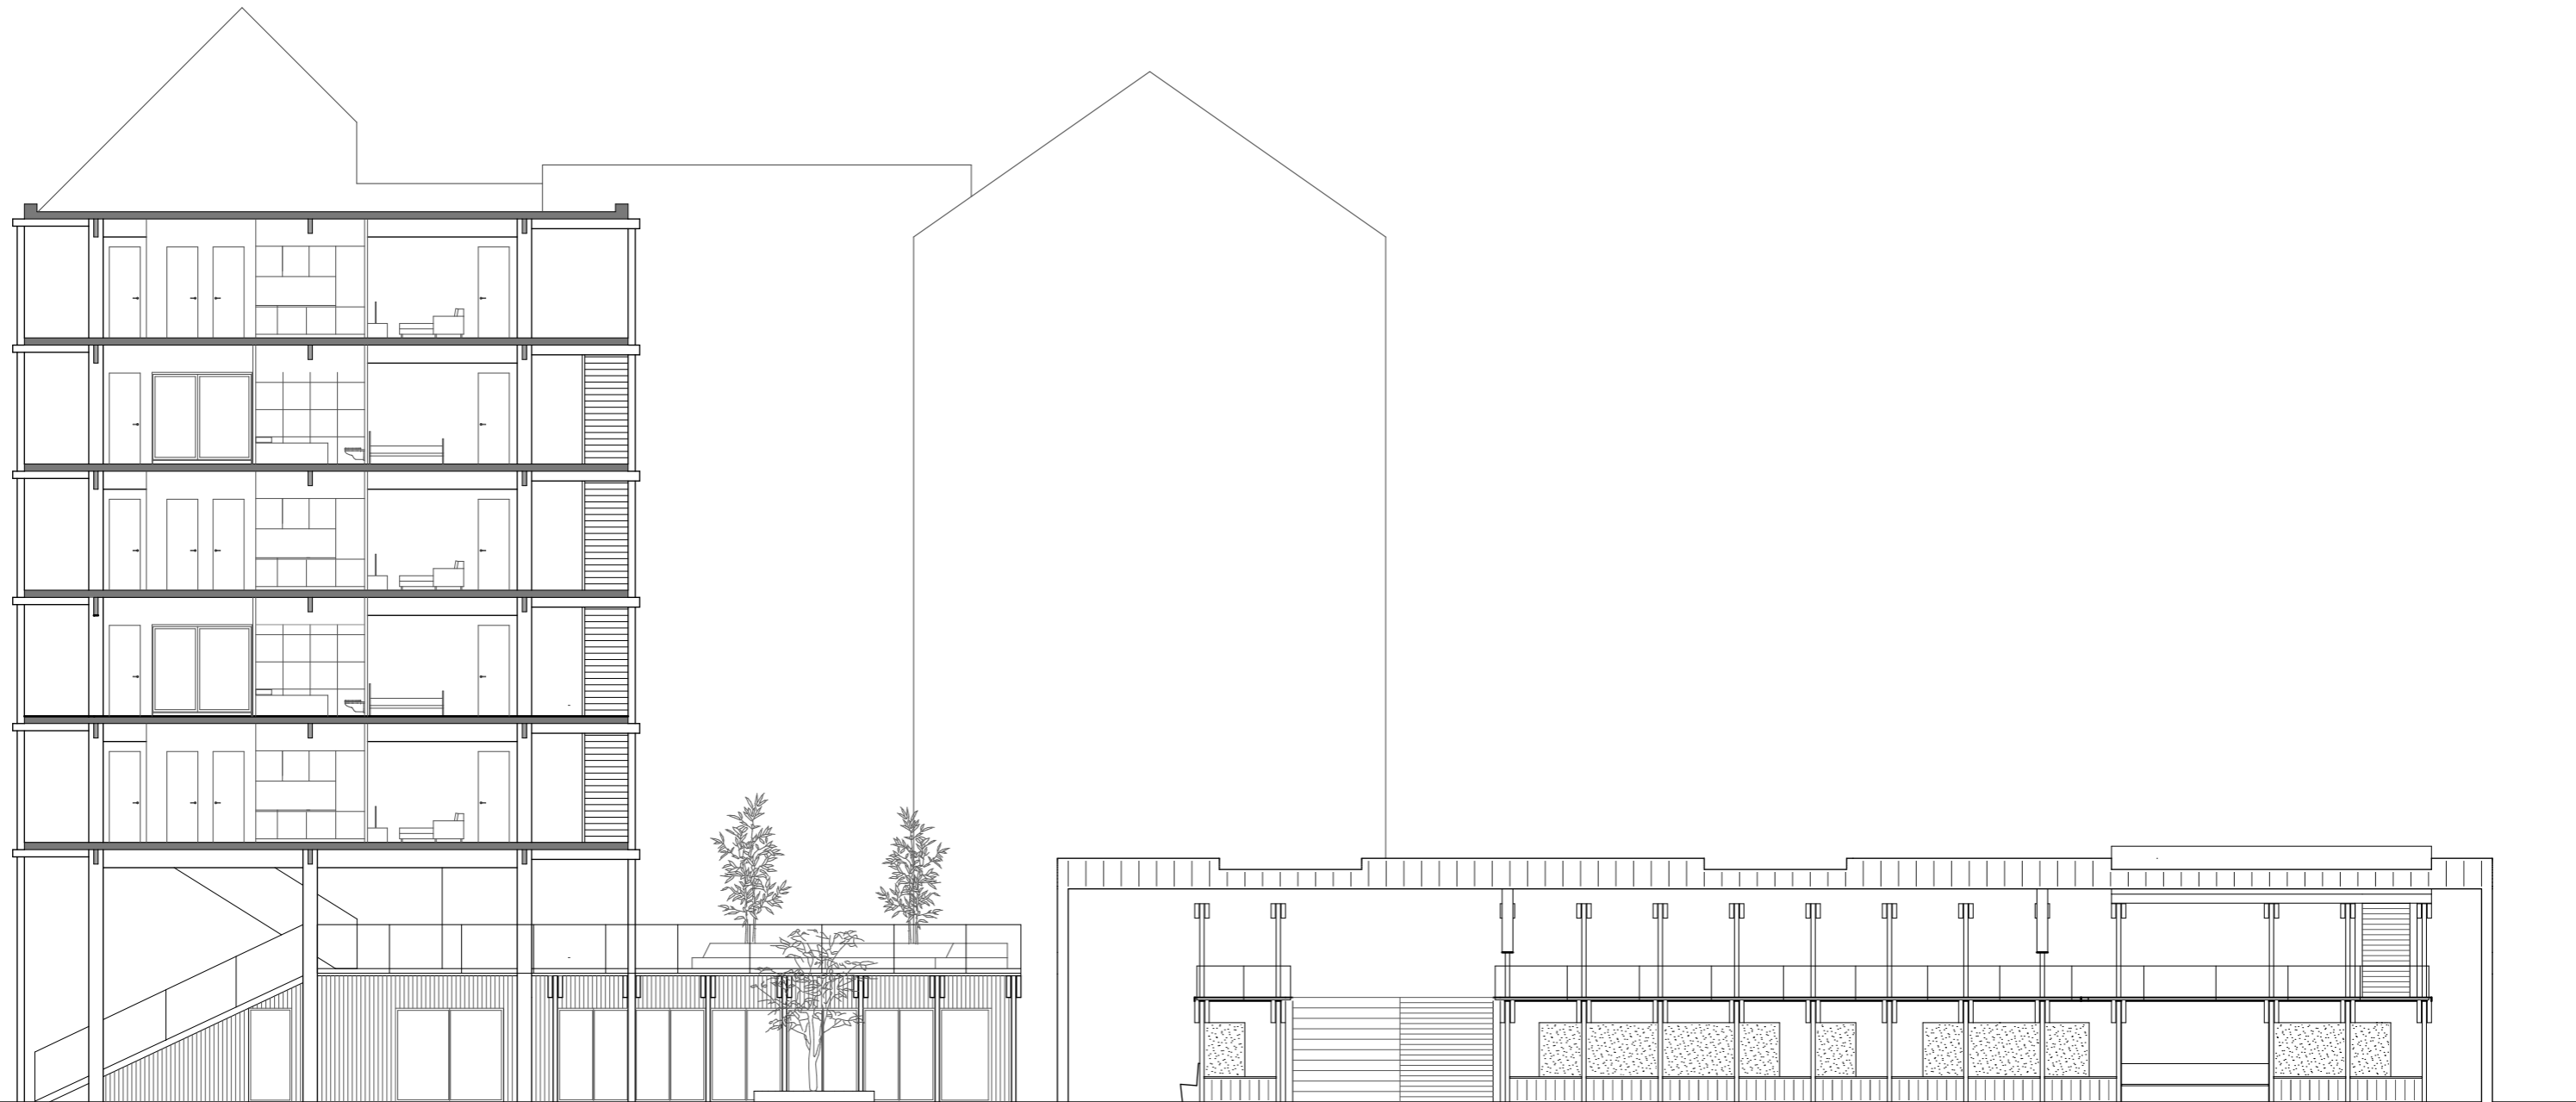


WOHNEN



HOF

HALLE

HALLE

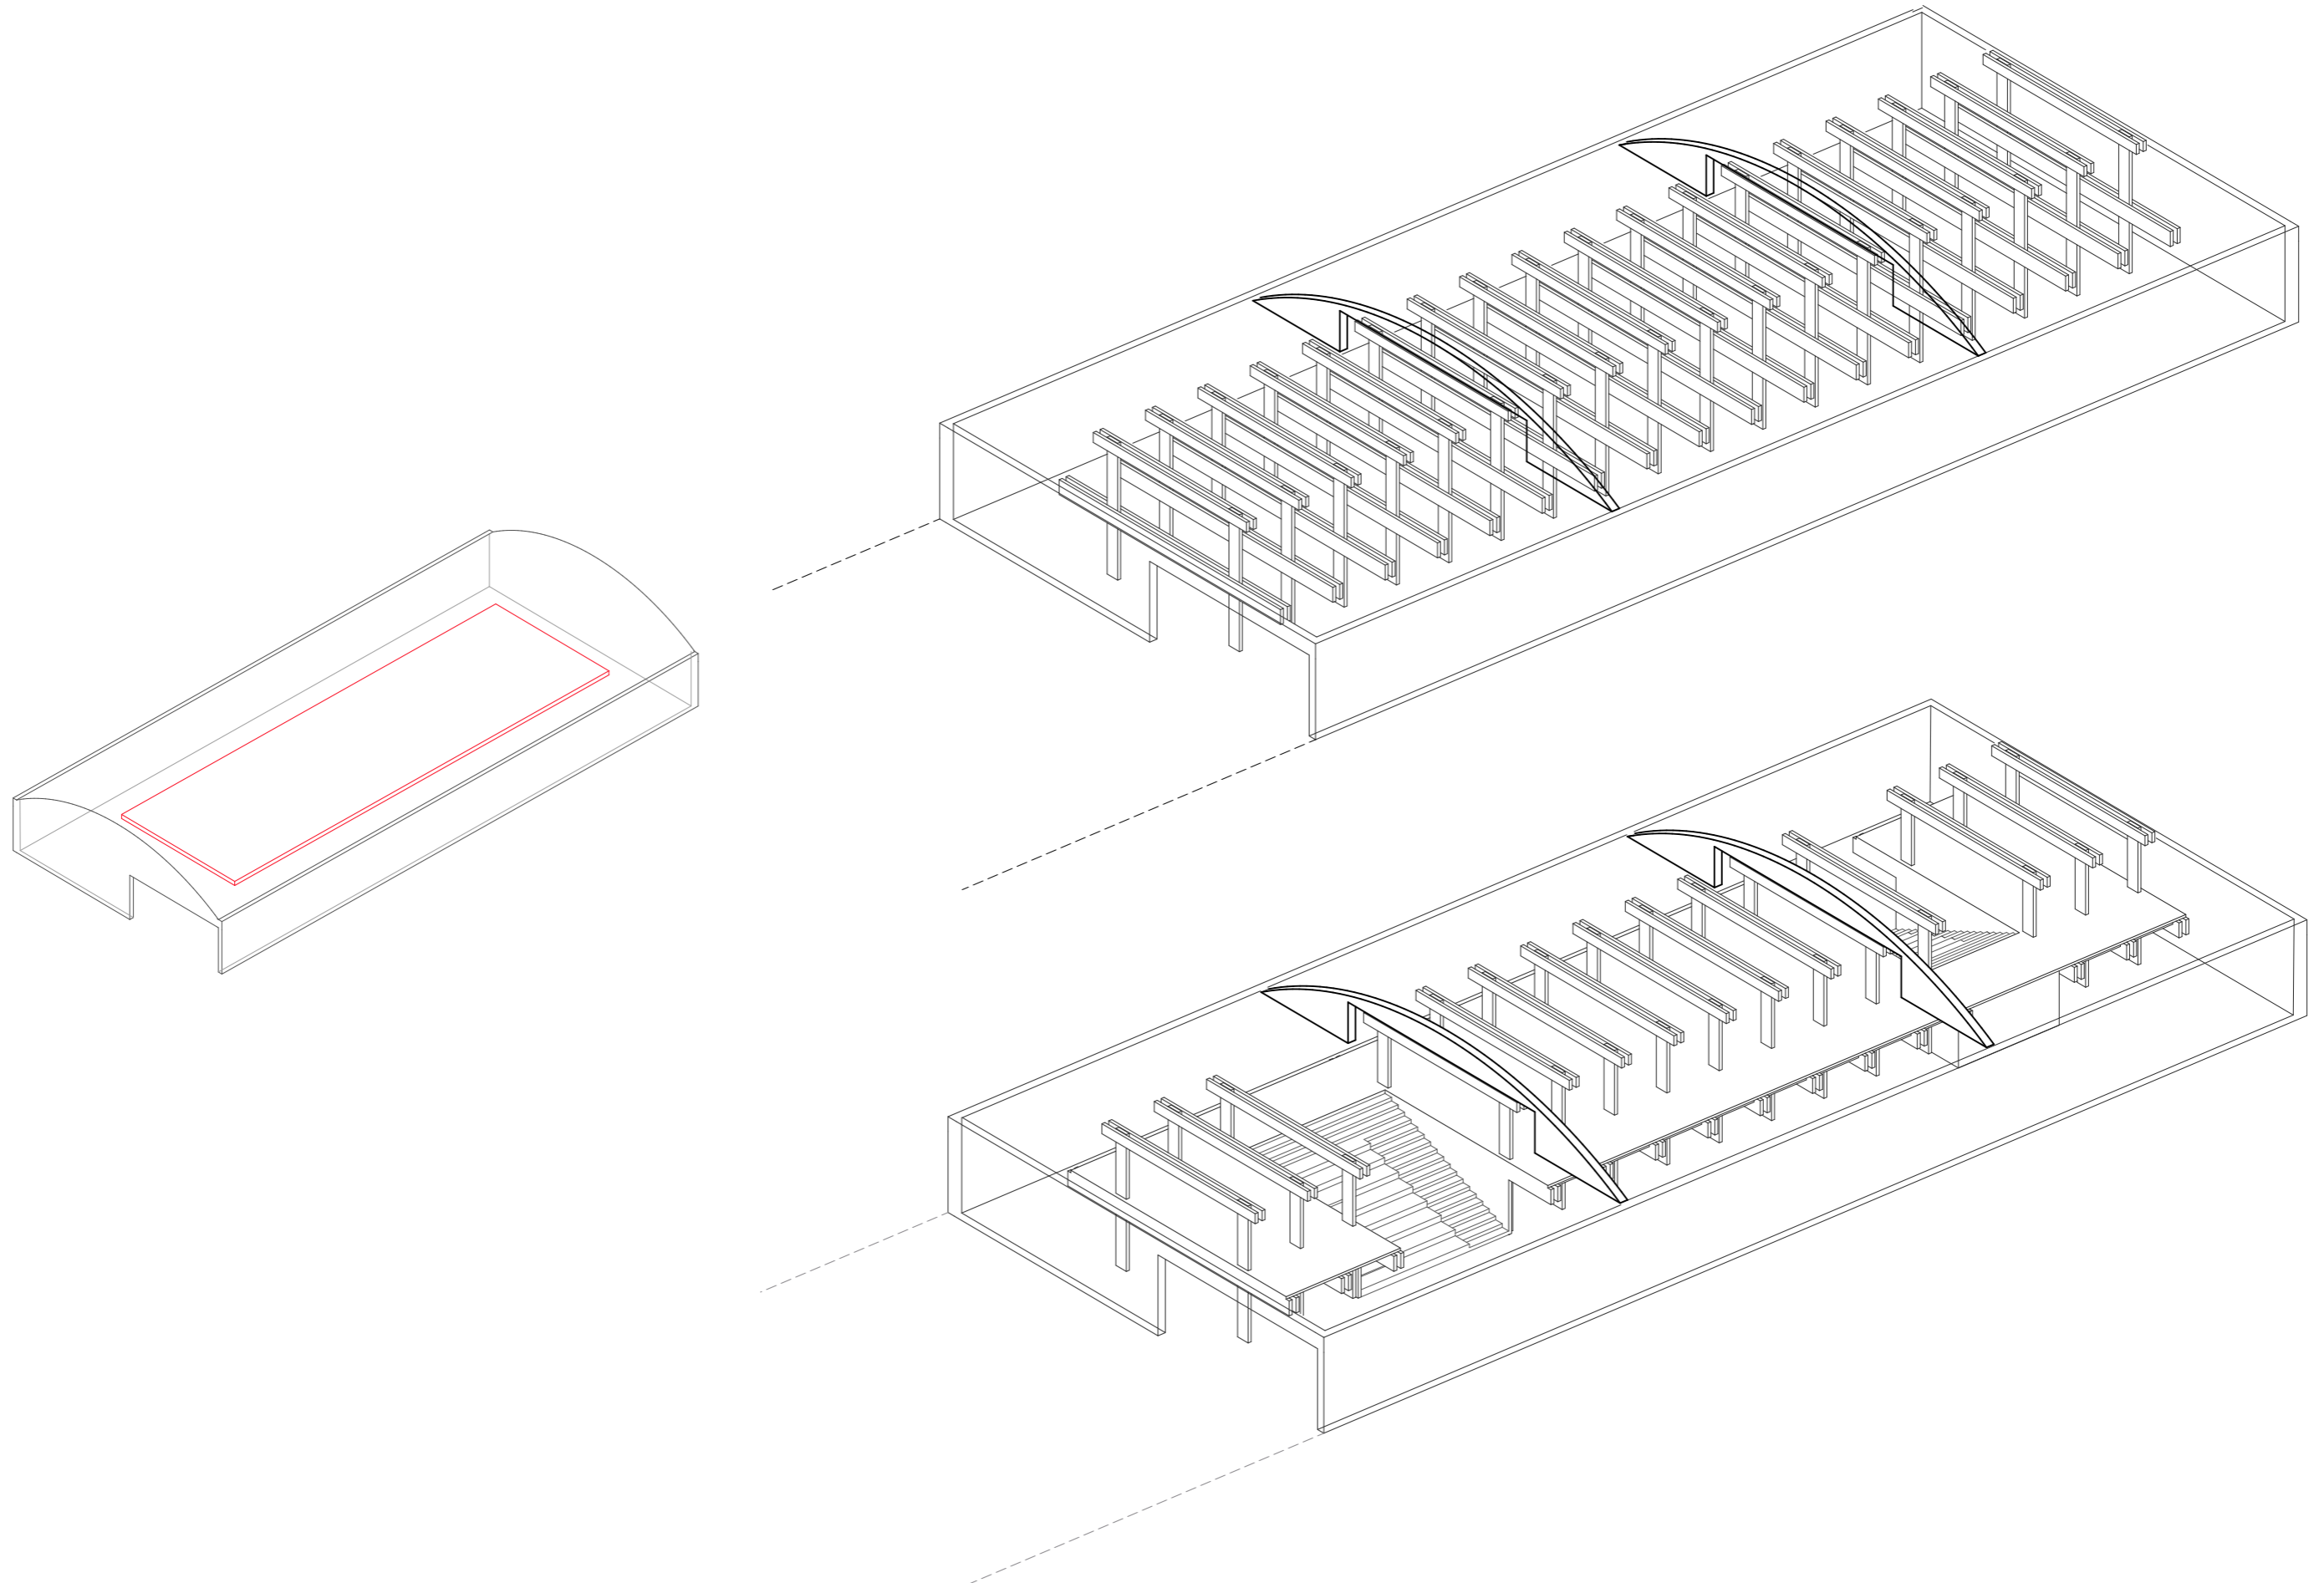

HALLE

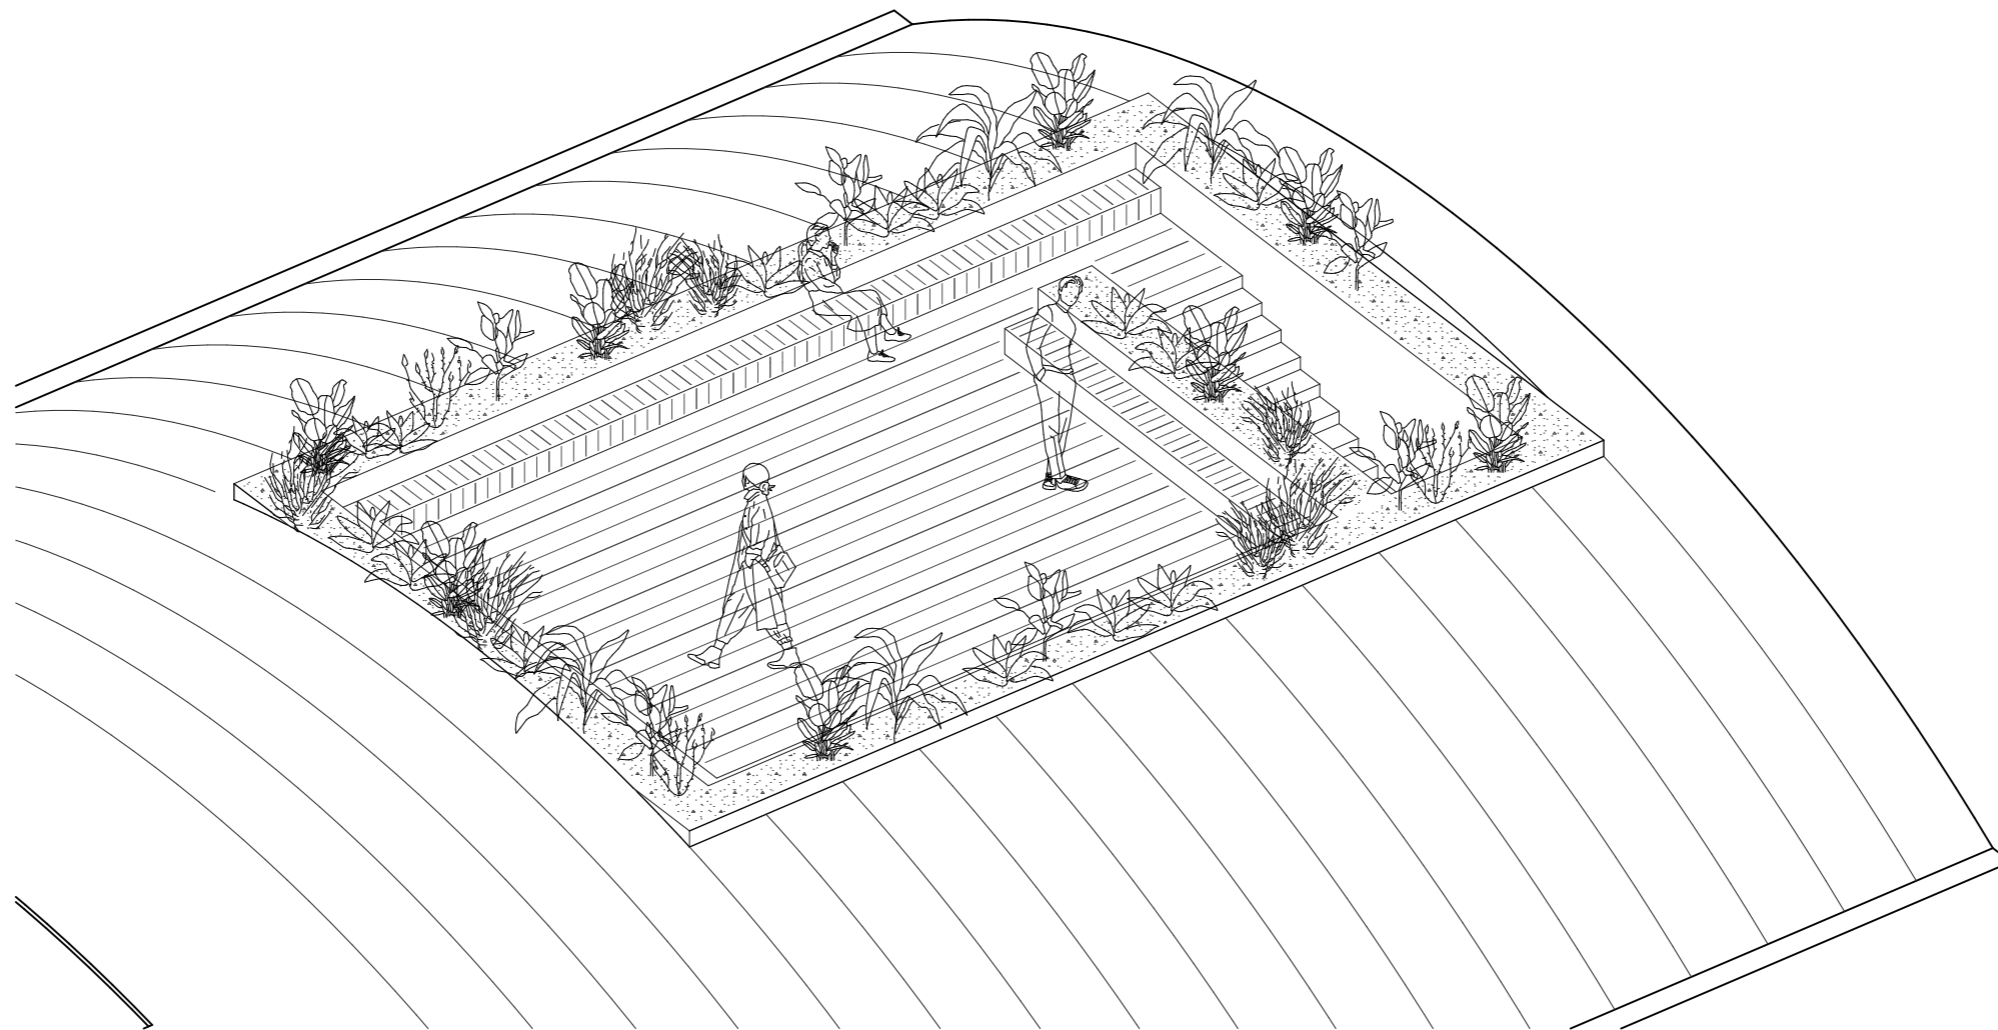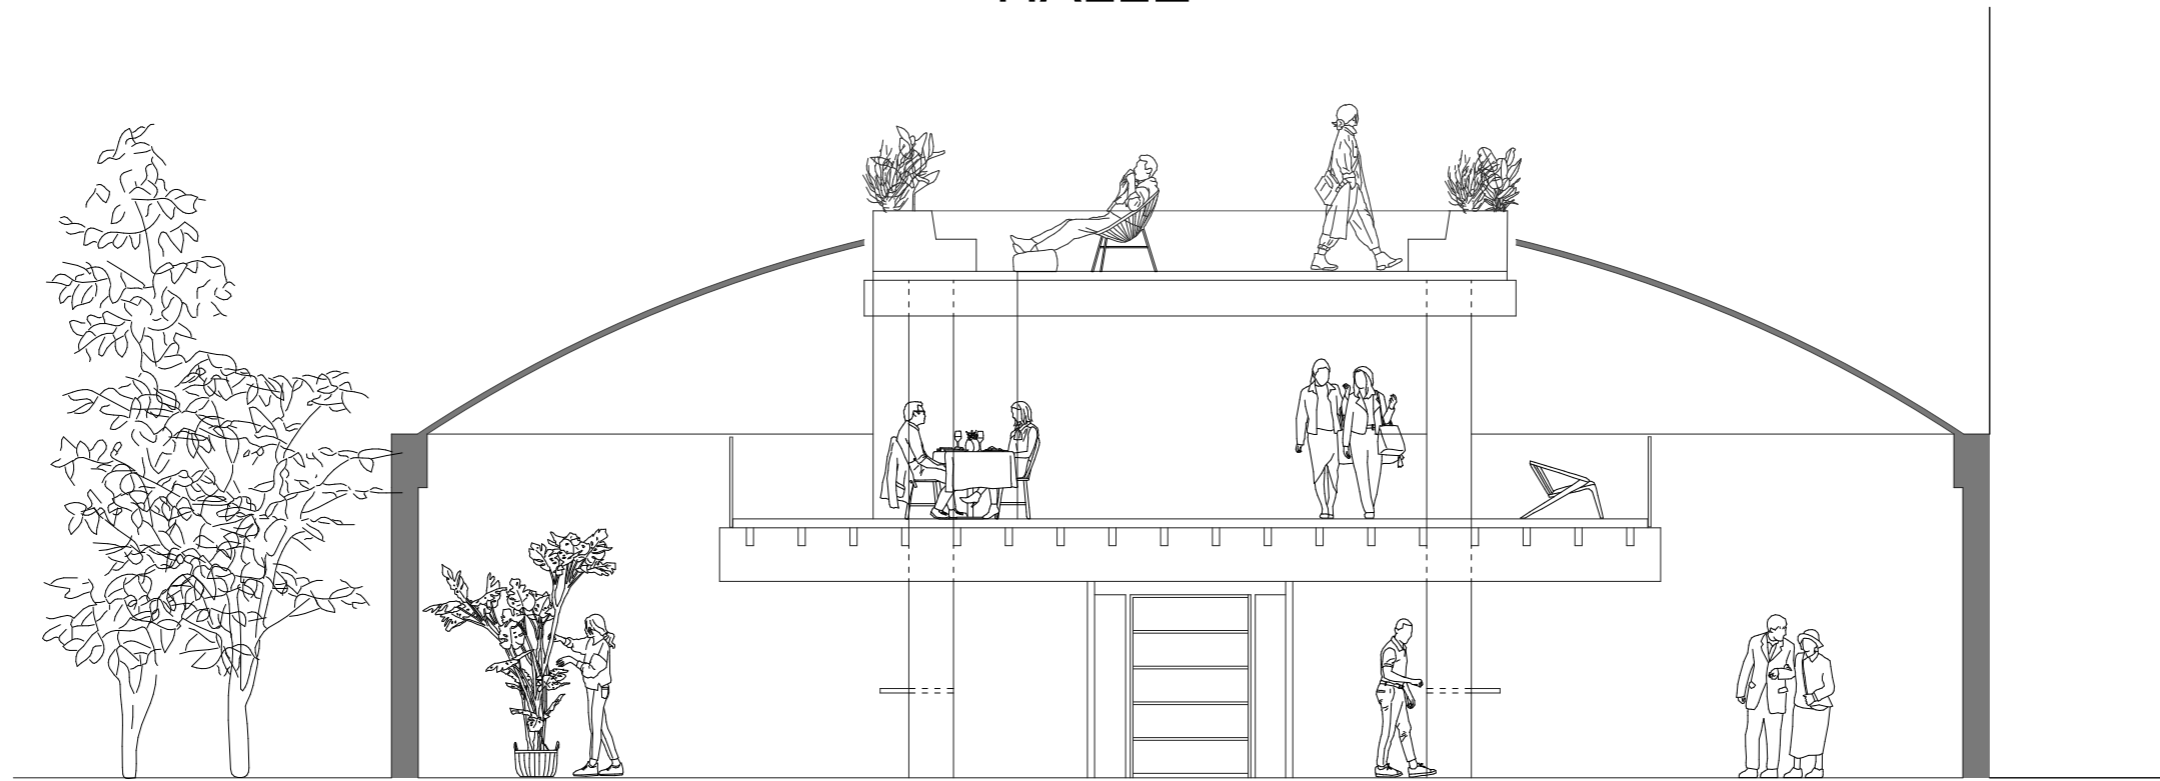

HALLE

