



HALLE

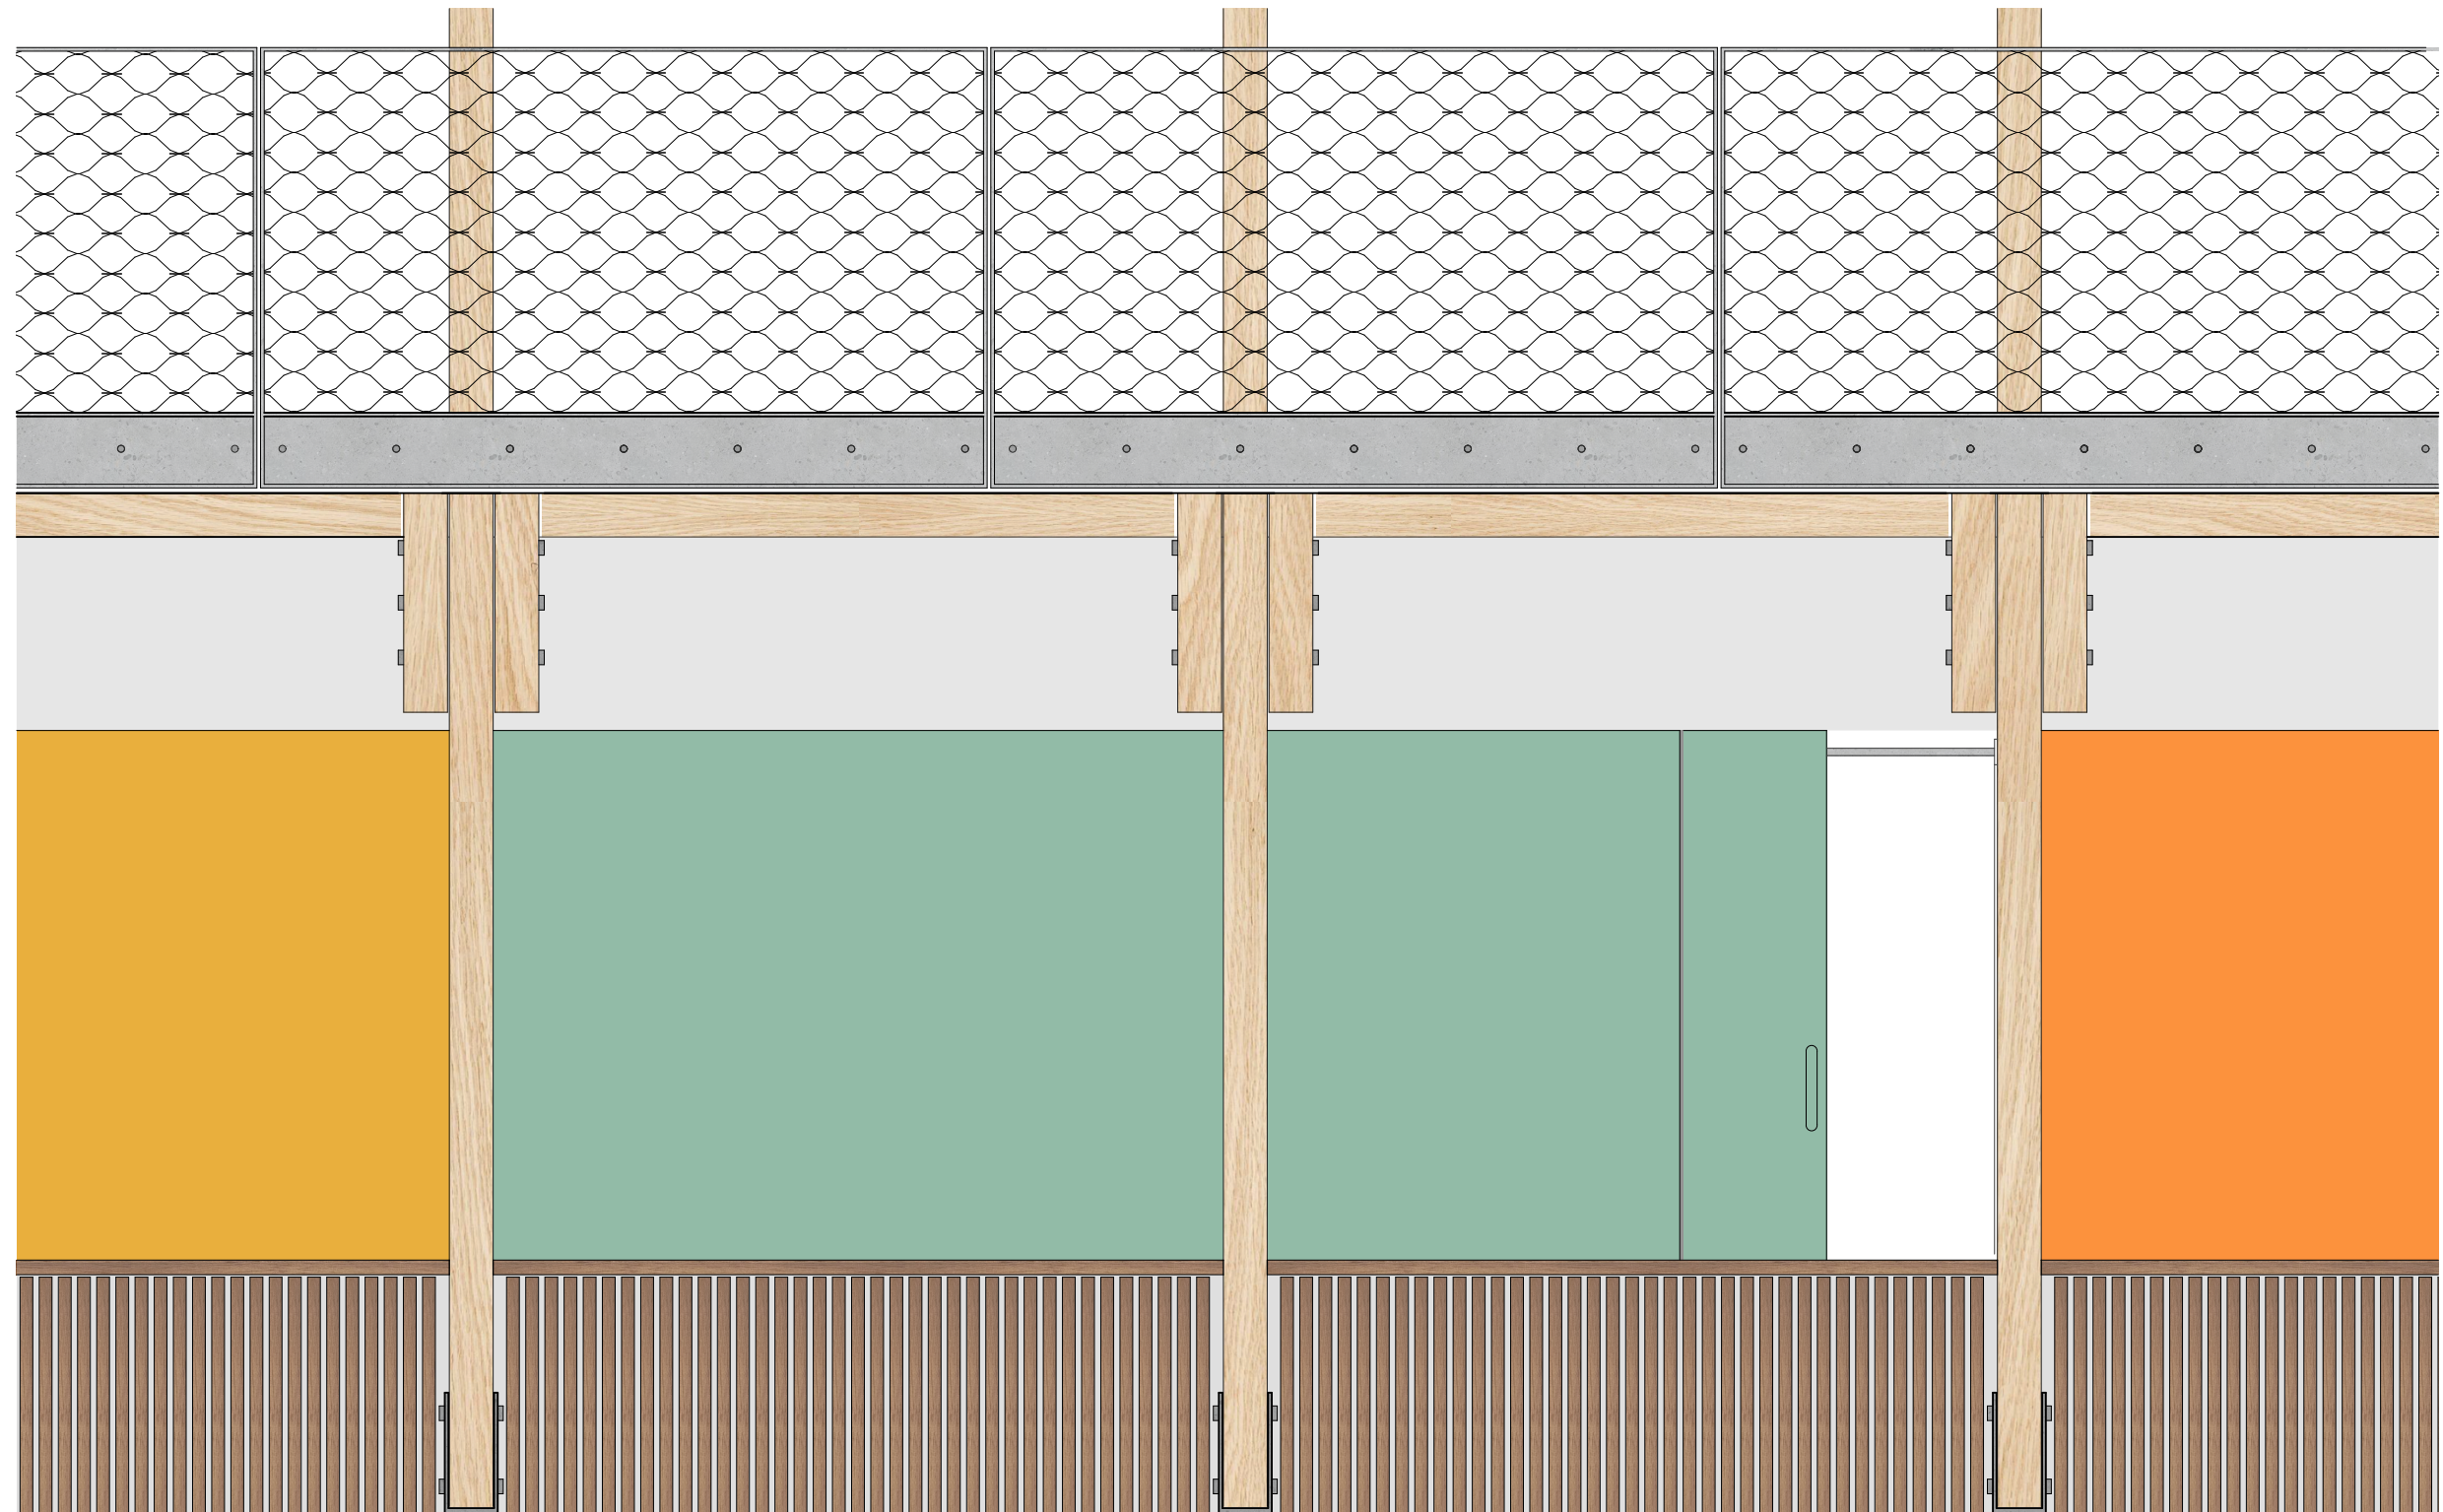


HALLE




HOF

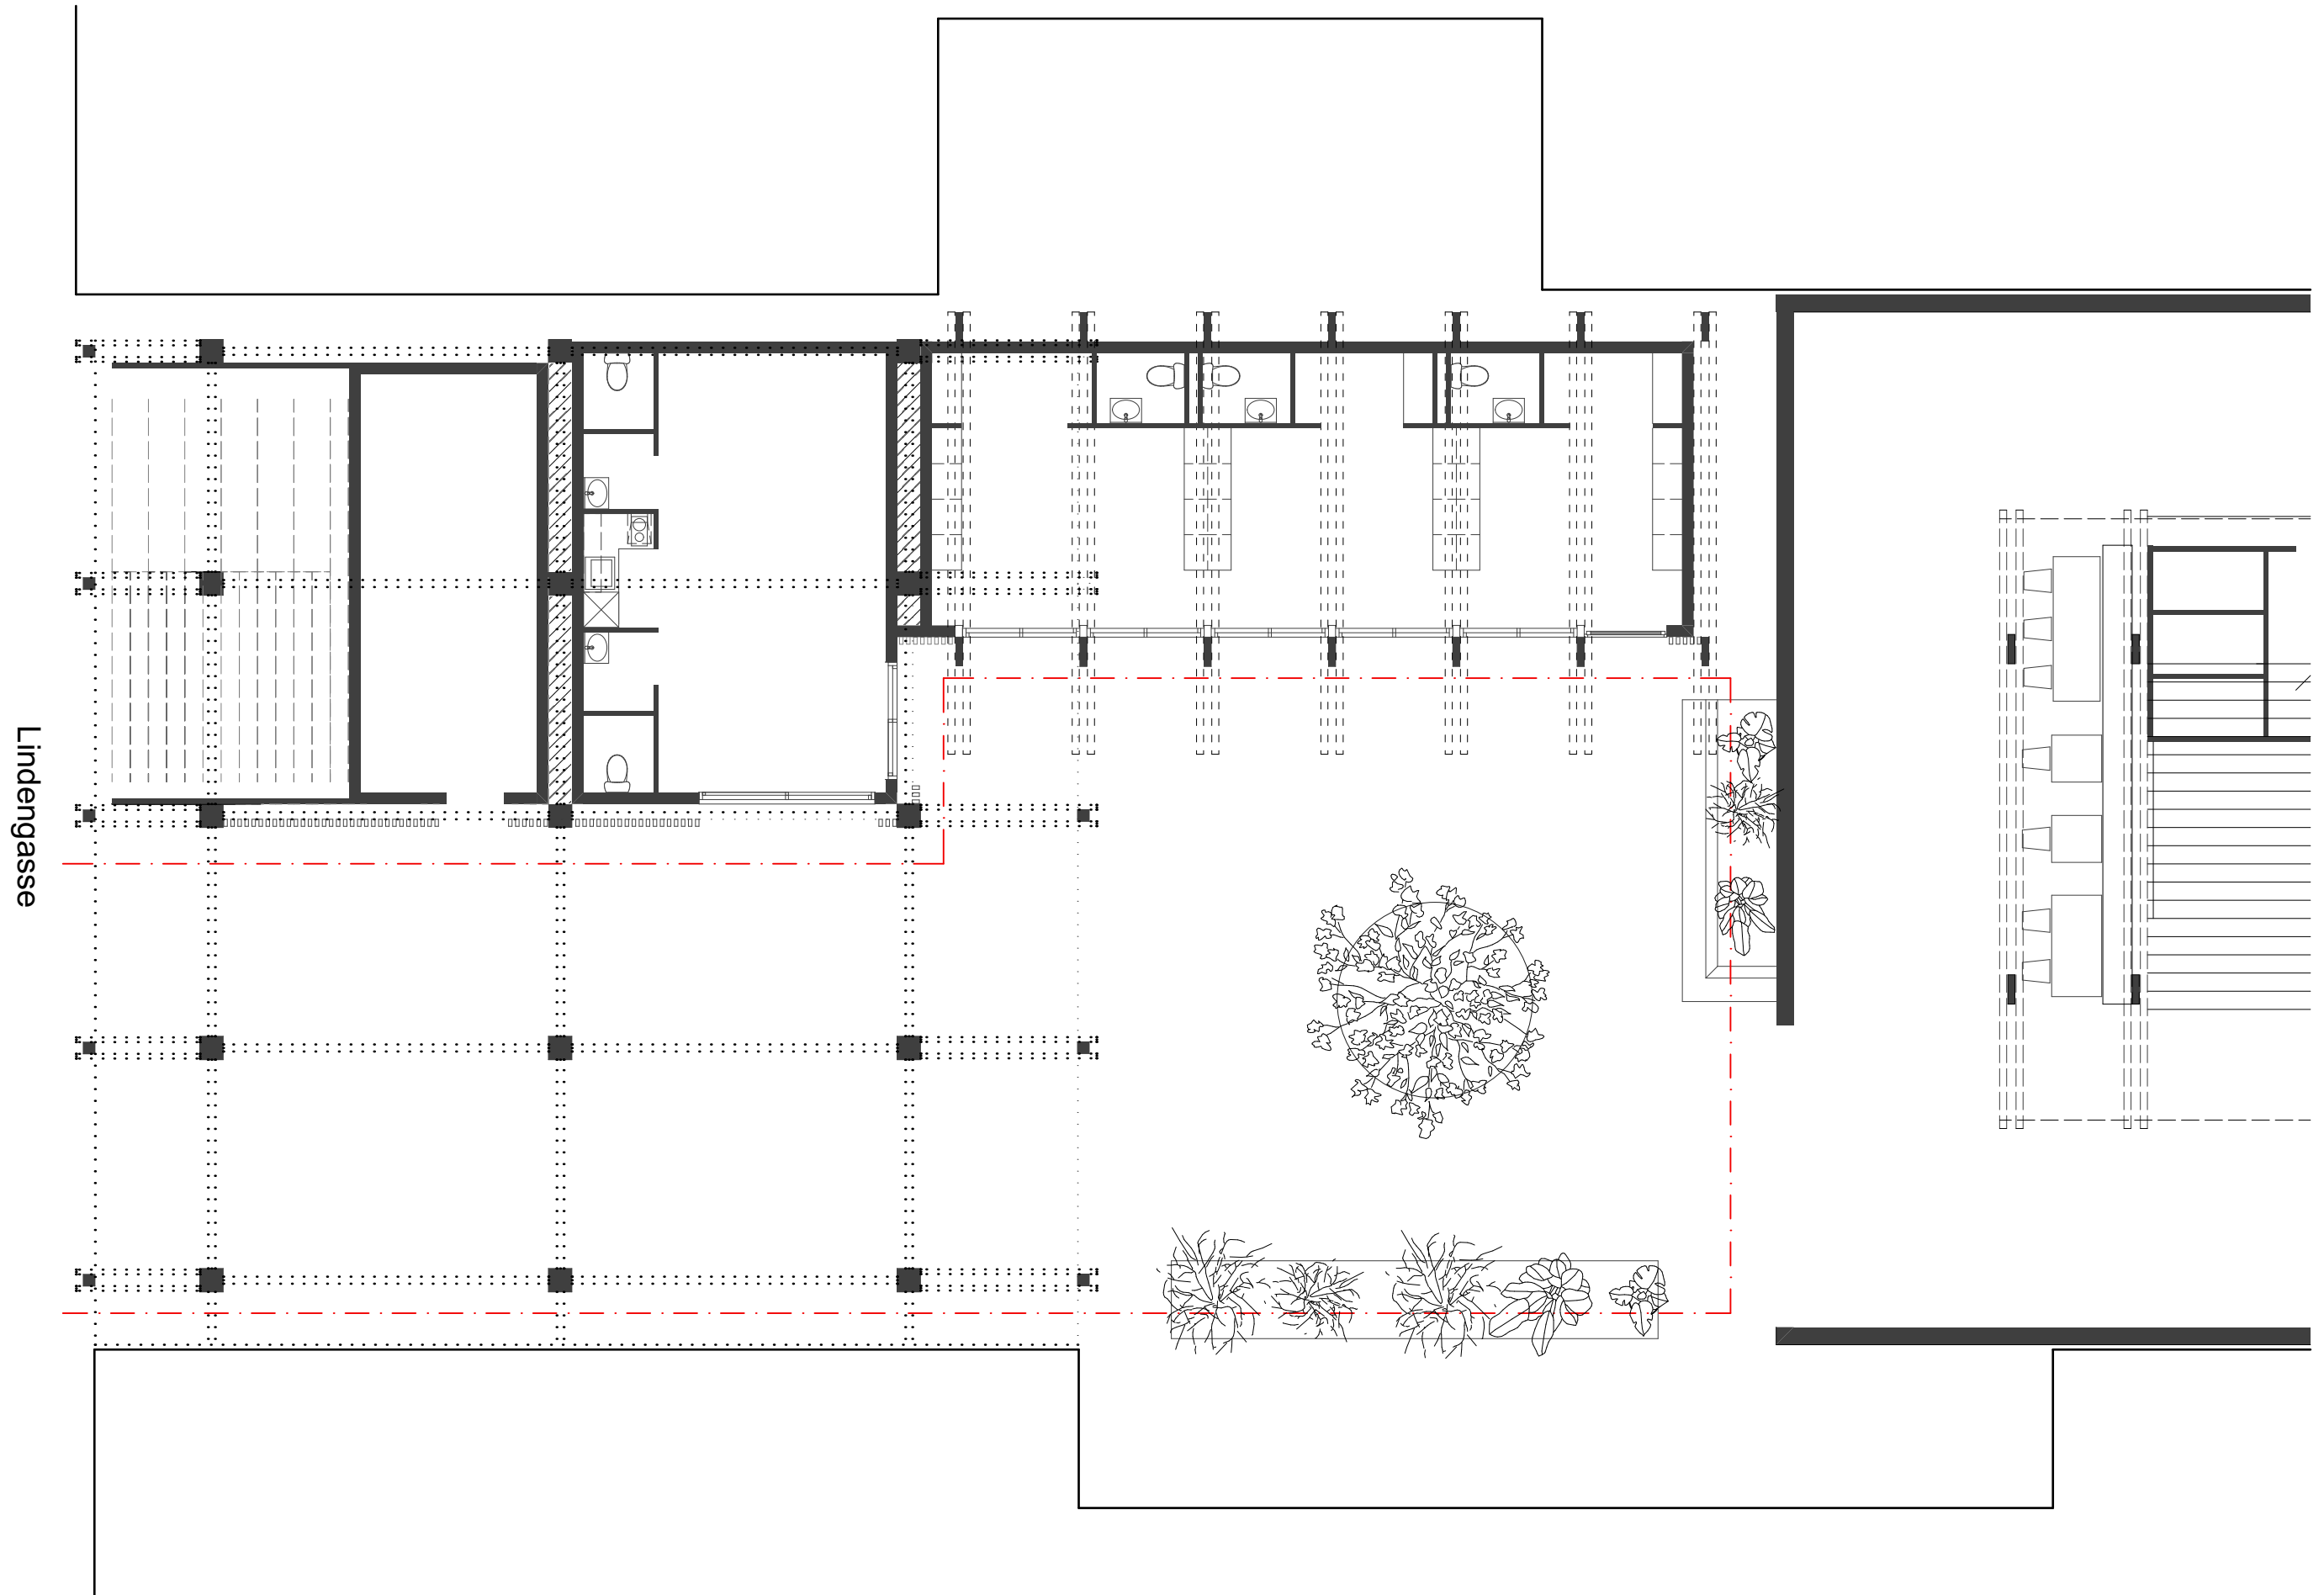

HOF

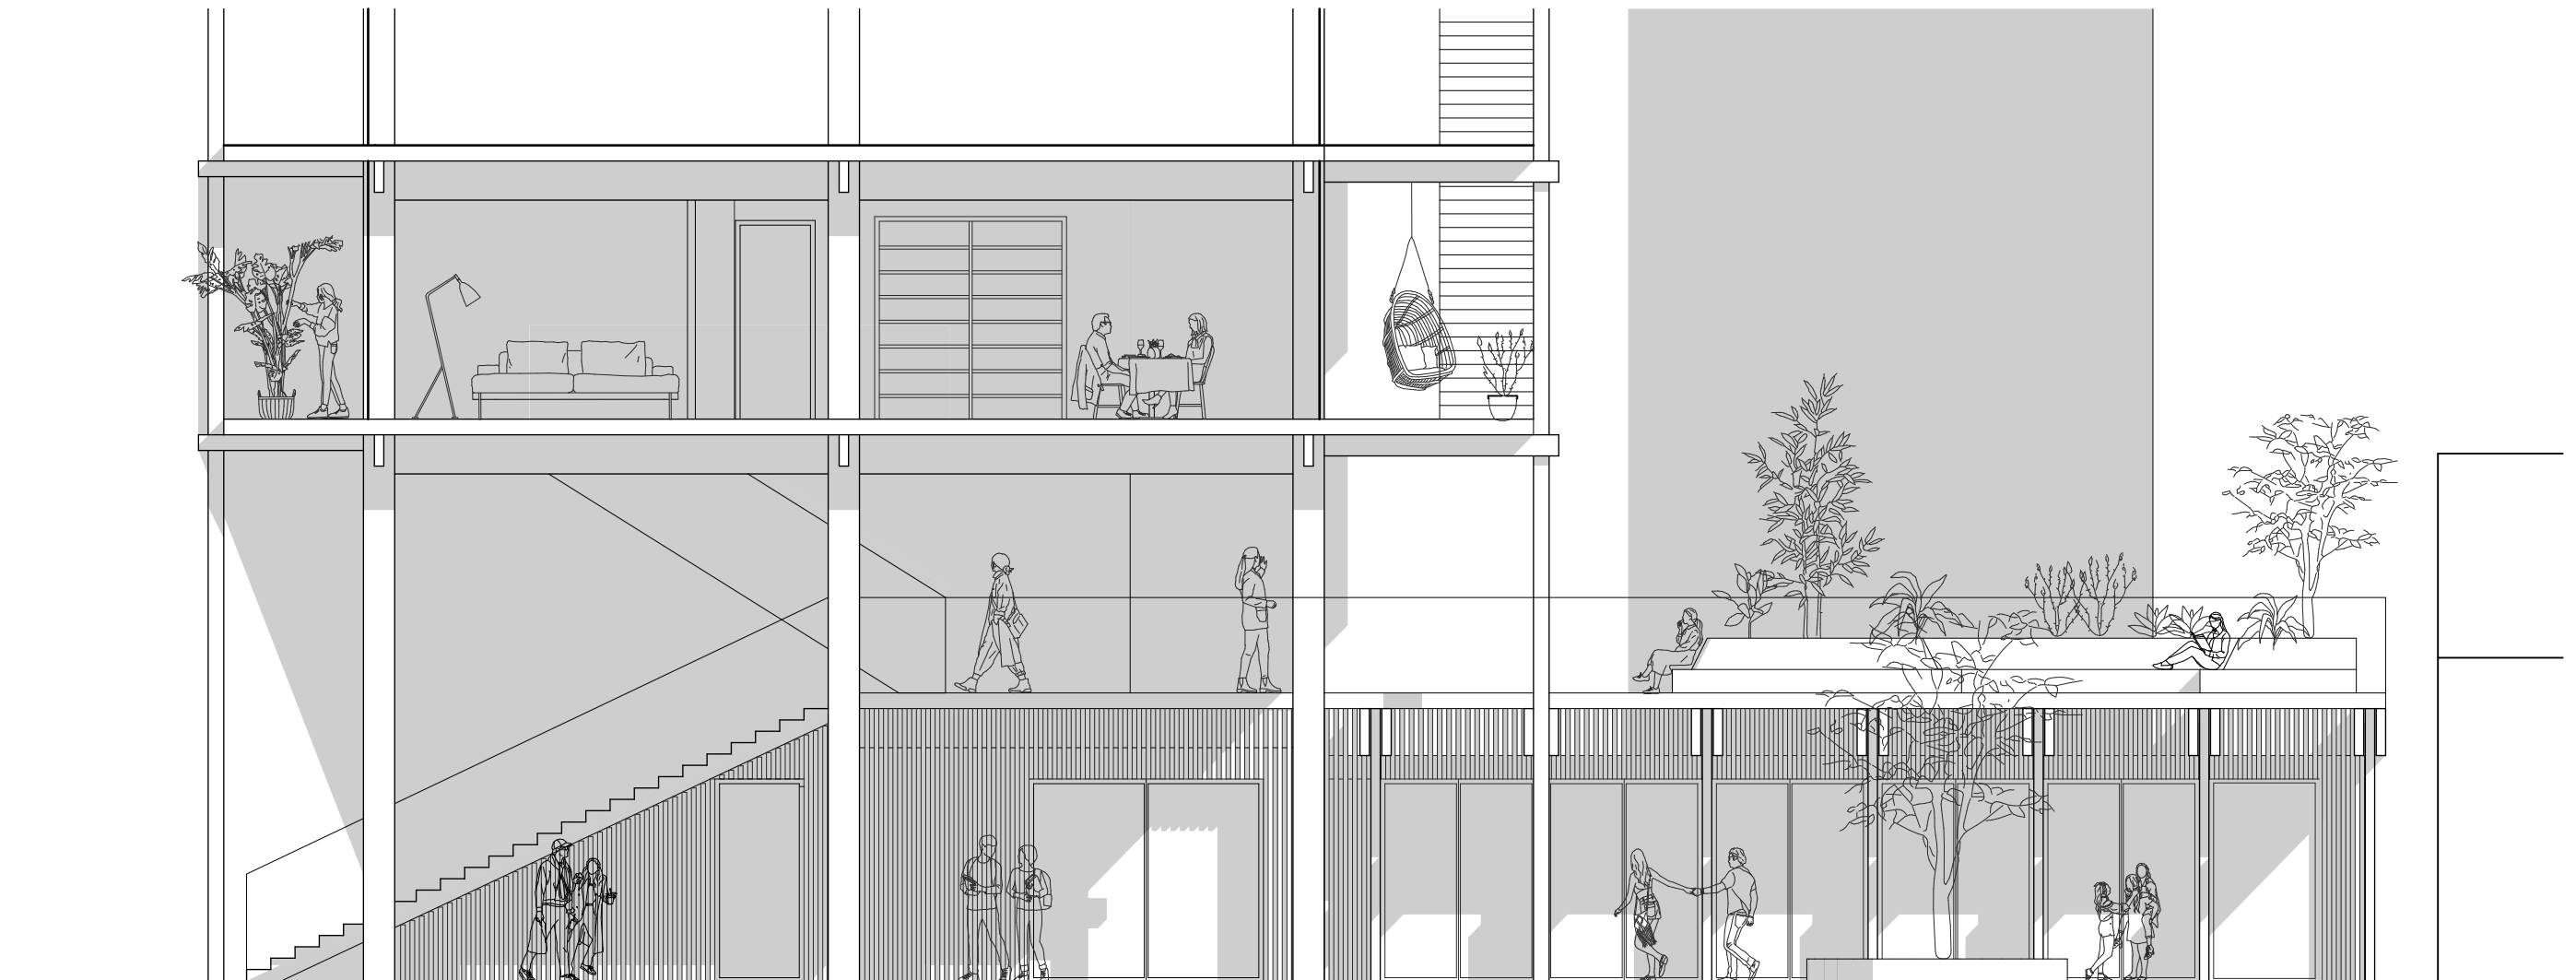

HOF

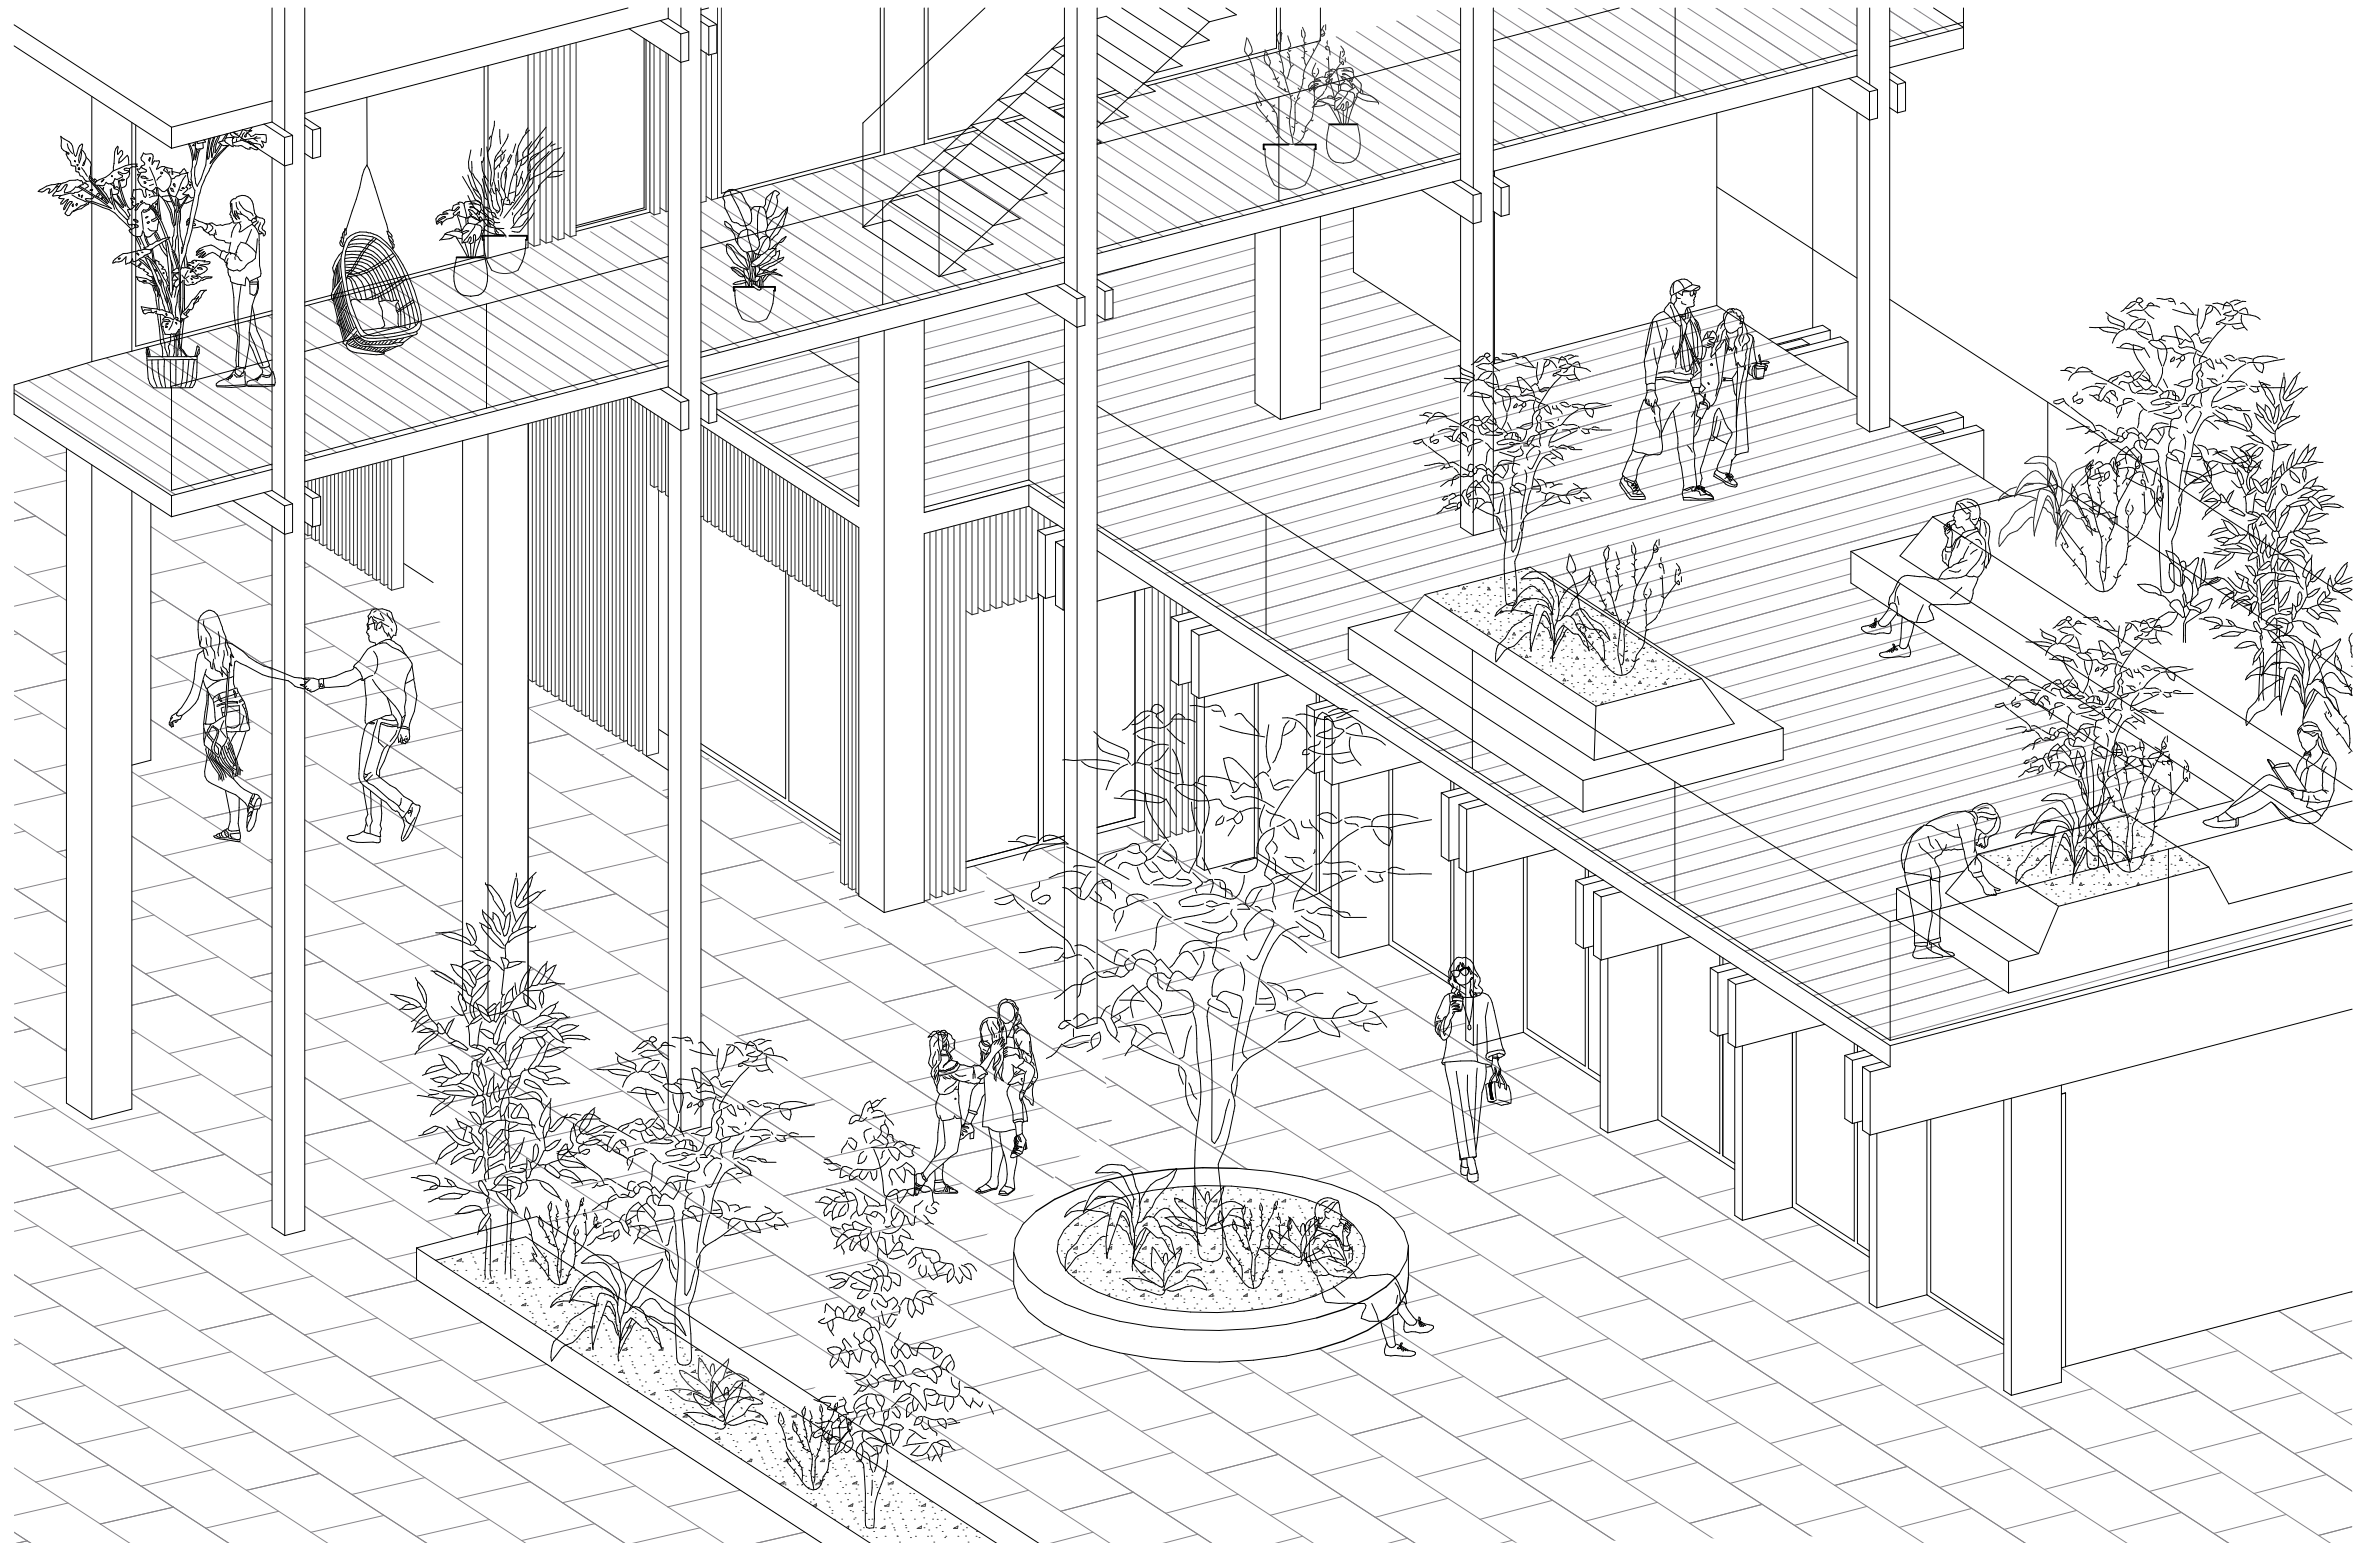

HOF

